


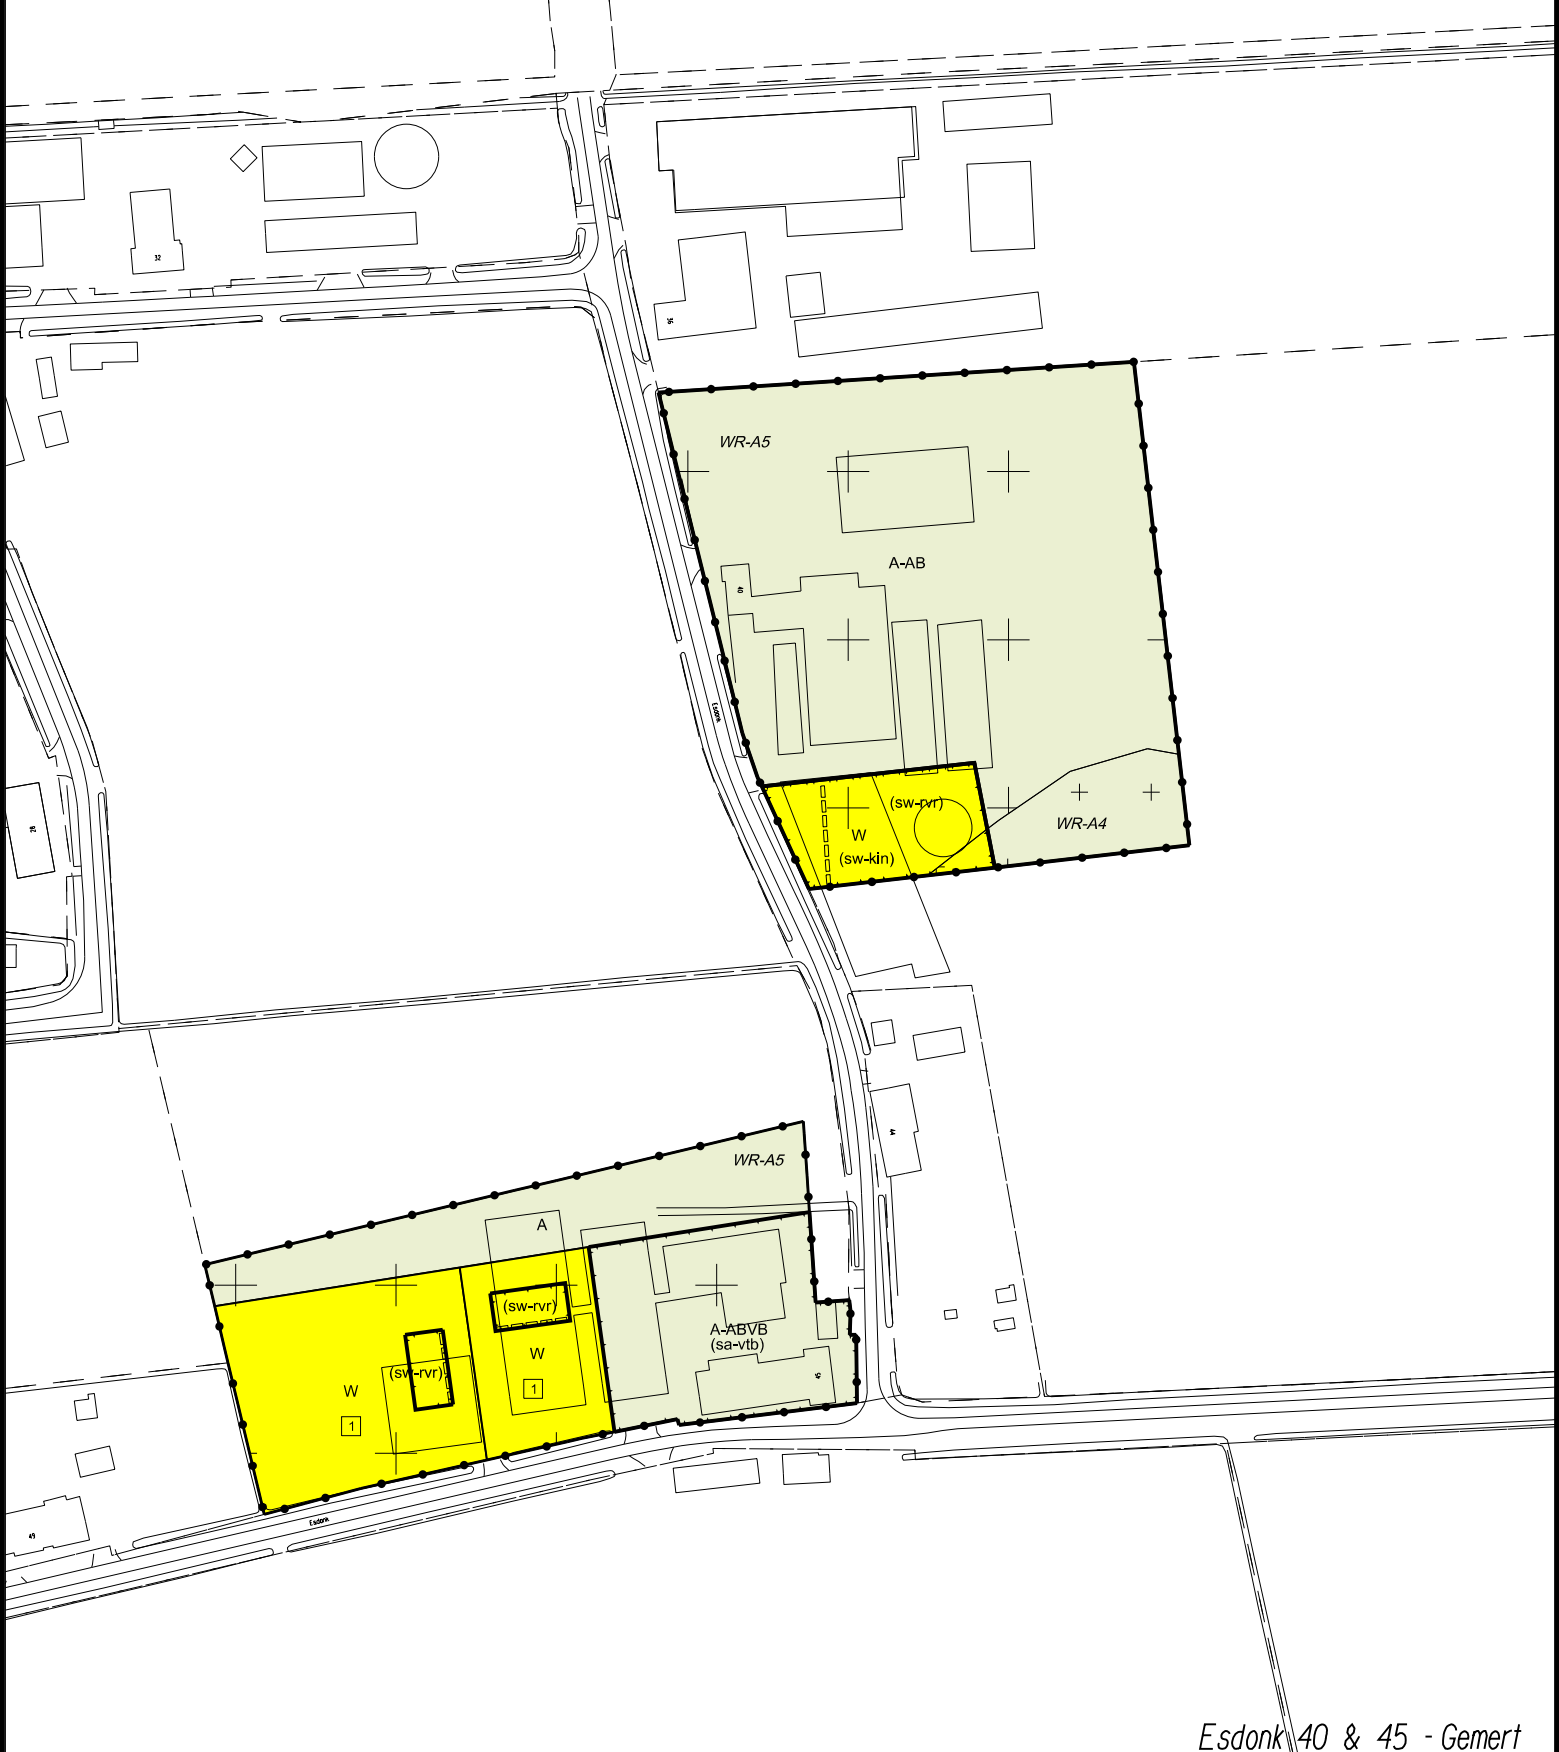


Esdonk 40 & 45 - Gemert




Ruimtelijke Ontwikkeling

bestemmingsplan "Gemert-Bakel
Buitengebied, oktober 2019"

schaal	1 : 2000	gez.	2 juni 2020	5	8	formaat tek.	nr.
datum	juli 2019	gew.	3	6	9	A4	1
get.	The People Group	4	7	10			

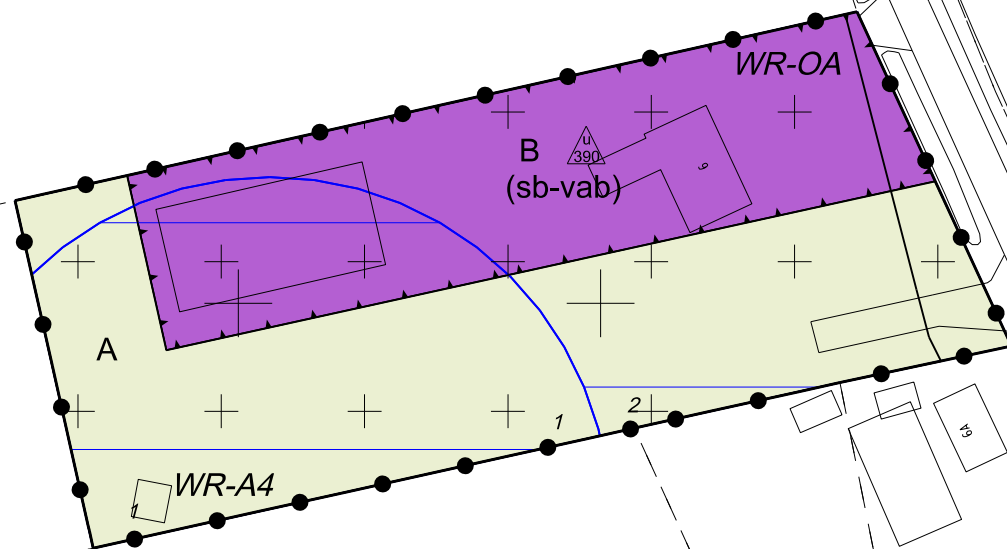

Hilakker - Bakel

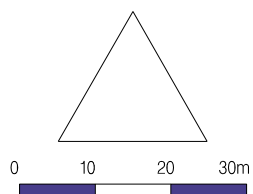


Ruimtelijke Ontwikkeling

bestemmingsplan "Gemert-Bakel
Buitengebied, oktober 2019"


schaal	1 : 1000	gez.	2	juni 2020	5	8	formaat tek.	nr.
datum	juli 2019	gew.	3		6	9	A4	3
get.	The People Group		4		7	10		




Besterd I - Bakel

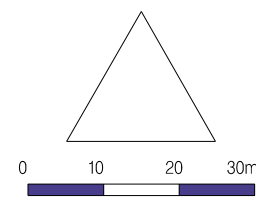

 gemeente Gemert-Bakel					Ruimtelijke Ontwikkeling					
					bestemmingsplan "Gemert-Bakel Buitengebied, oktober 2019"					
schaal	1 : 1000	gez.	2	juni 2020	5		8		formaat tek.	nr.
datum	juli 2019	gew.	3		6		9		A3	4
get.	The People Group		4		7		10			

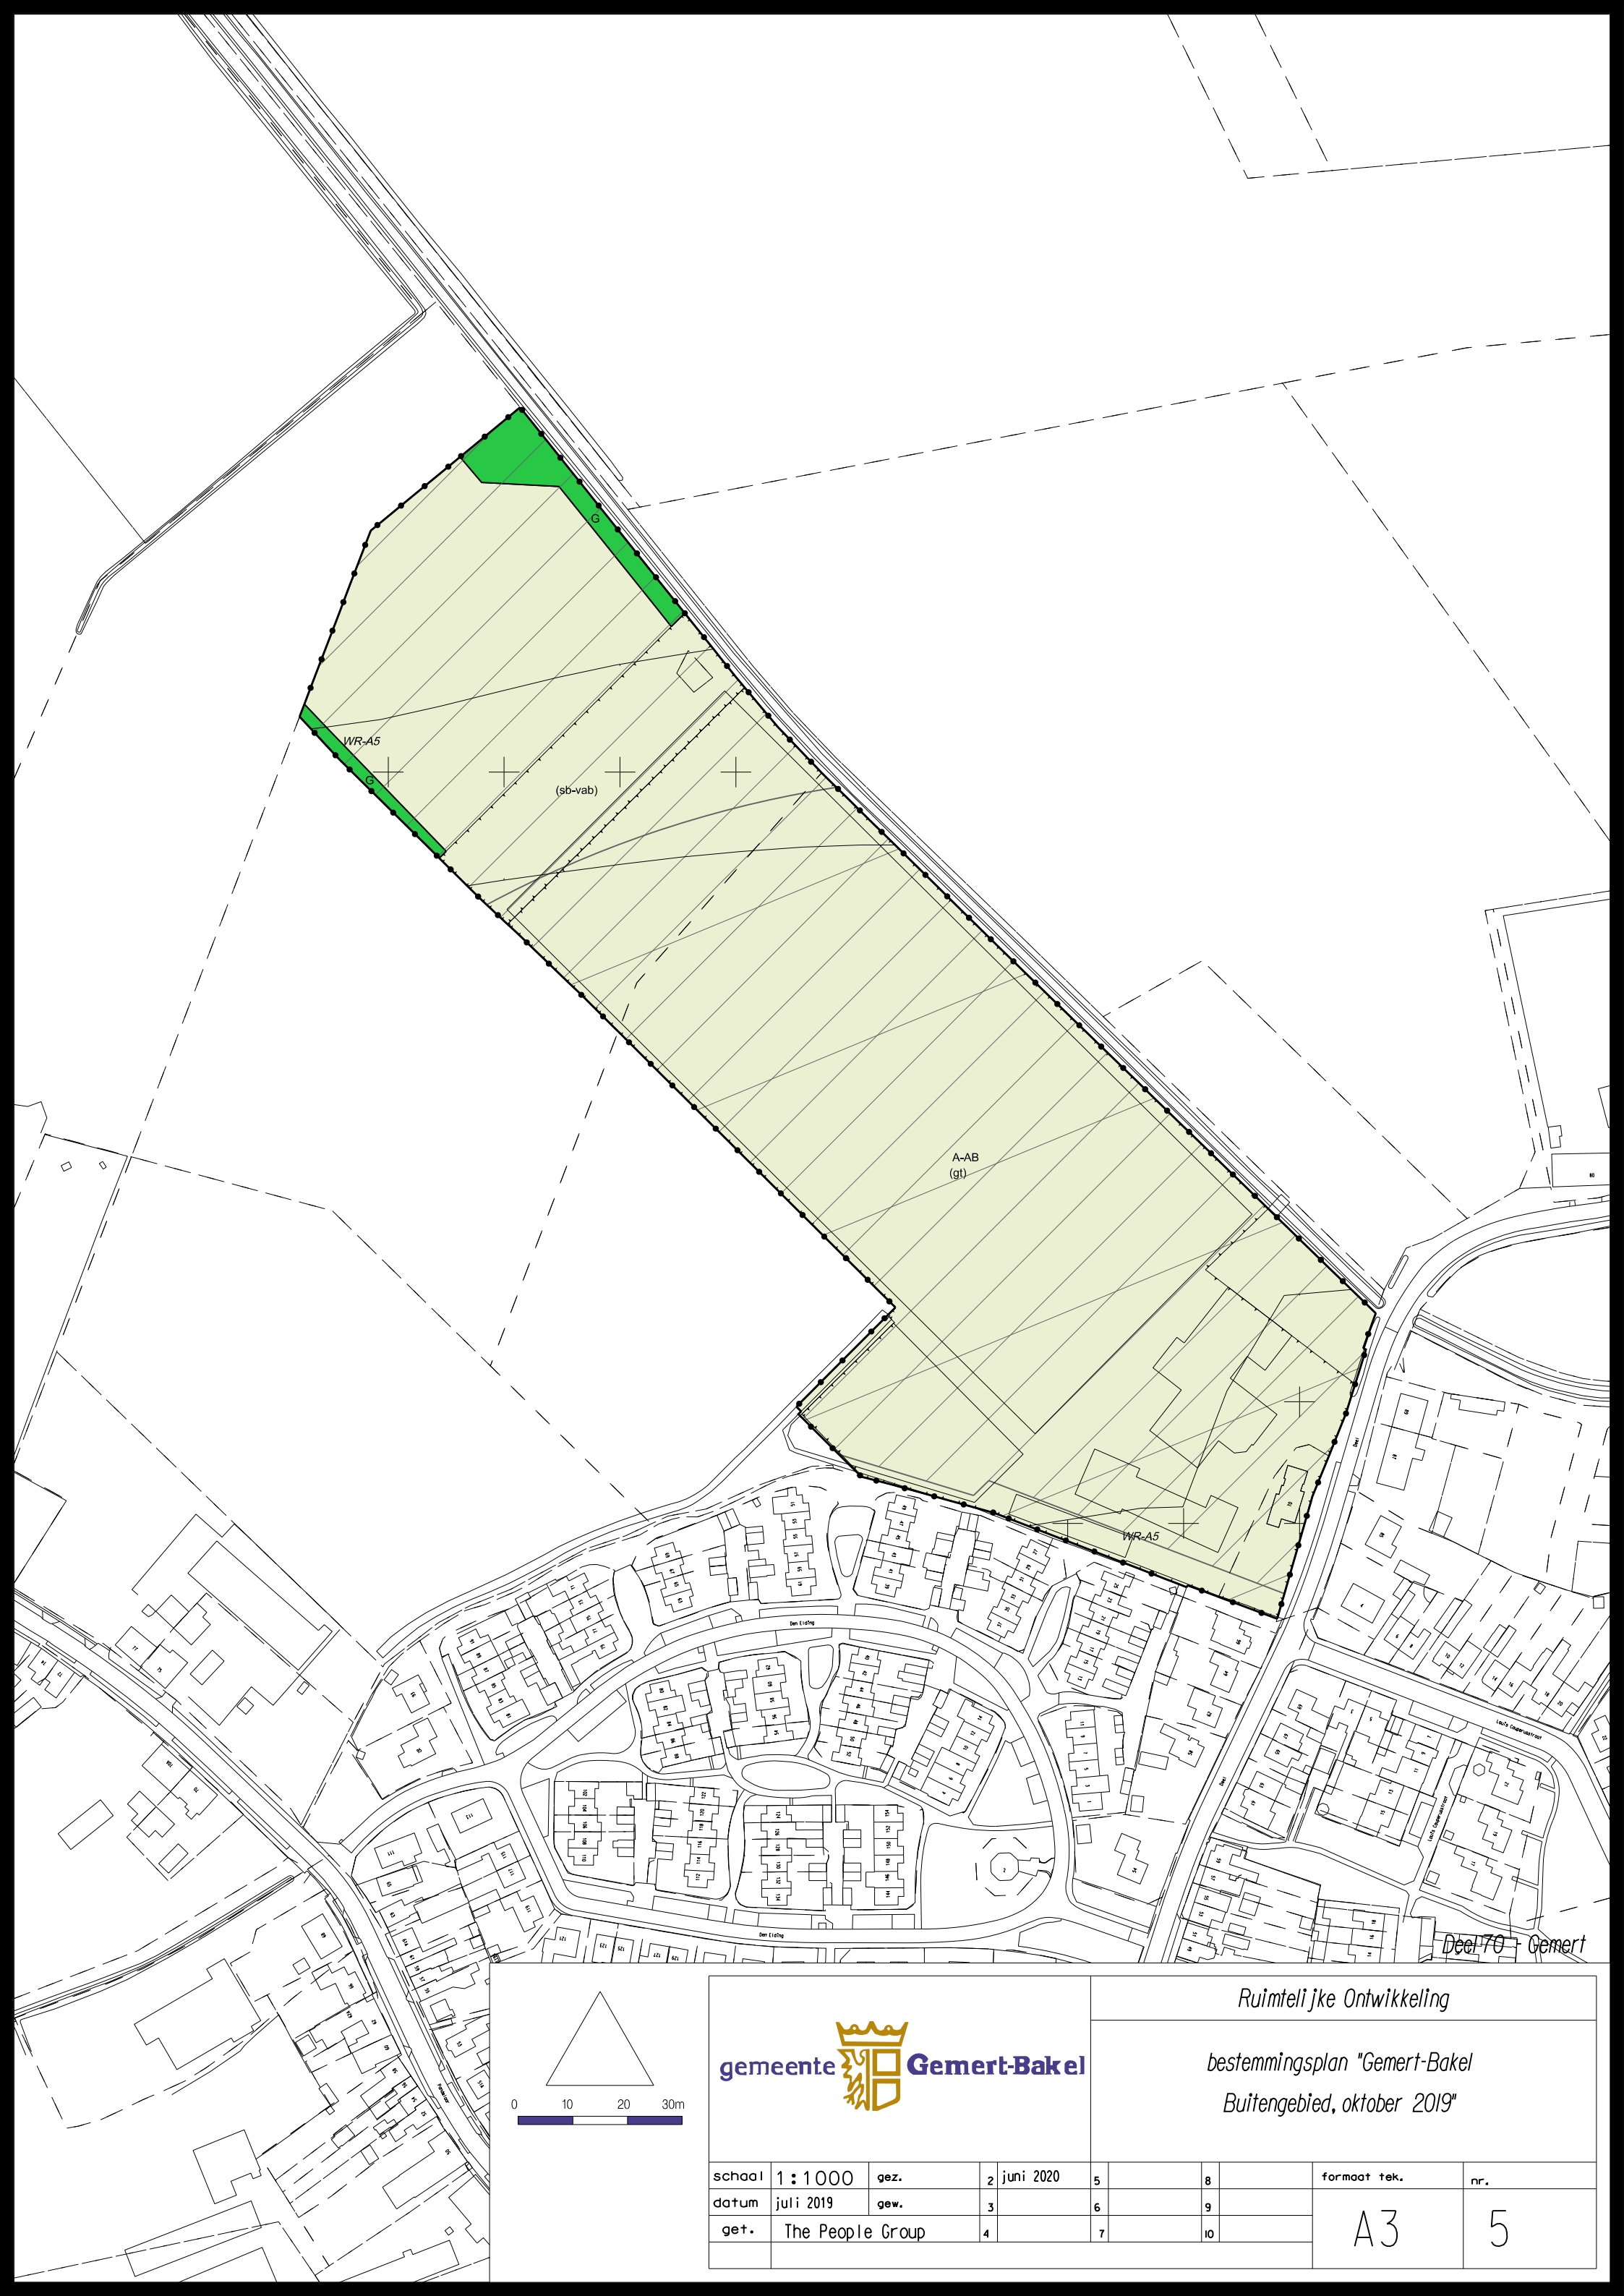

Deel 70 - Gemert

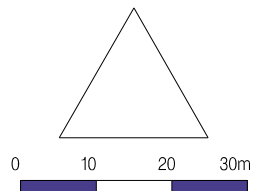




gemeente **Gemert-Bakel**


Ruimtelijke Ontwikkeling	
bestemmingsplan "Gemert-Bakel Buitengebied, oktober 2019"	
schaal	1 : 1000
datum	juli 2019
get.	The People Group
gez.	2 juni 2020
gew.	3
	4
5	6
7	8
9	10
formaat tek.	A3
nr.	5

Plangebied

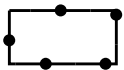


Plangebiedgrens


Bestemmingen

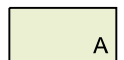

Agrarisch

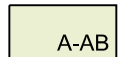

Agrarisch - Agrarisch bedrijf

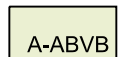


Agrarisch - Agrarisch bedrijf - Voorlopige bestemming



Bedrijf




Groen

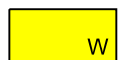


Wonen


Dubbelbestemmingen

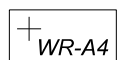

Waarde - Archeologie 4

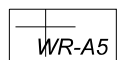

Waarde - Archeologie 5

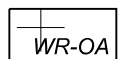

Waarde - Oude akker


Gebiedsaanduidingen




overige zone - beperkingen veehouderij



overige zone - doorgroeigebied glastuinbouw

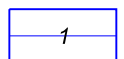

veiligheidszone - bevi 1

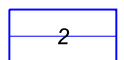


veiligheidszone - bevi 2




vrijwaringszone - waterloop


Functieaanduidingen

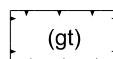


glastuinbouw

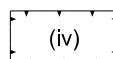


intensieve veehouderij

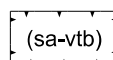


specifieke vorm van agrarisch - (vollegroonds)teeltbedrijf

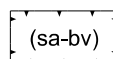


specifieke vorm van agrarisch - biovergisting

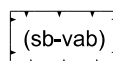

specifieke vorm van bedrijf - voormalig agrarisch bedrijf

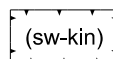


specifieke vorm van wonen - kinderopvang

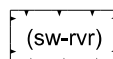


specifieke vorm van wonen - ruimte voor ruimte woningen

Bouwvlak

 

bouwvlak


Maatvoeringaanduidingen

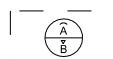

maximum goothoogte (m), maximum bouwhoogte (m)



maximum aantal wooneenheden

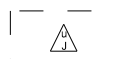


maximum oppervlakte bedrijfsbebouwing (m2)

Figuren




gevellijn

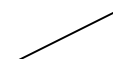

relatie

Legenda

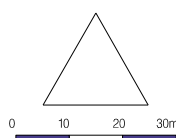

Ruimtelijke Ontwikkeling

bestemmingsplan "Gemert-Bakel
Buitengebied, oktober 2019"

schaal	1 : 1000	gez.	2 juni 2020	5		8		formaat tek.	nr.
datum	juli 2019	gew.	3	6		9		A3	Leg
get.	The People Group	4		7		10			