


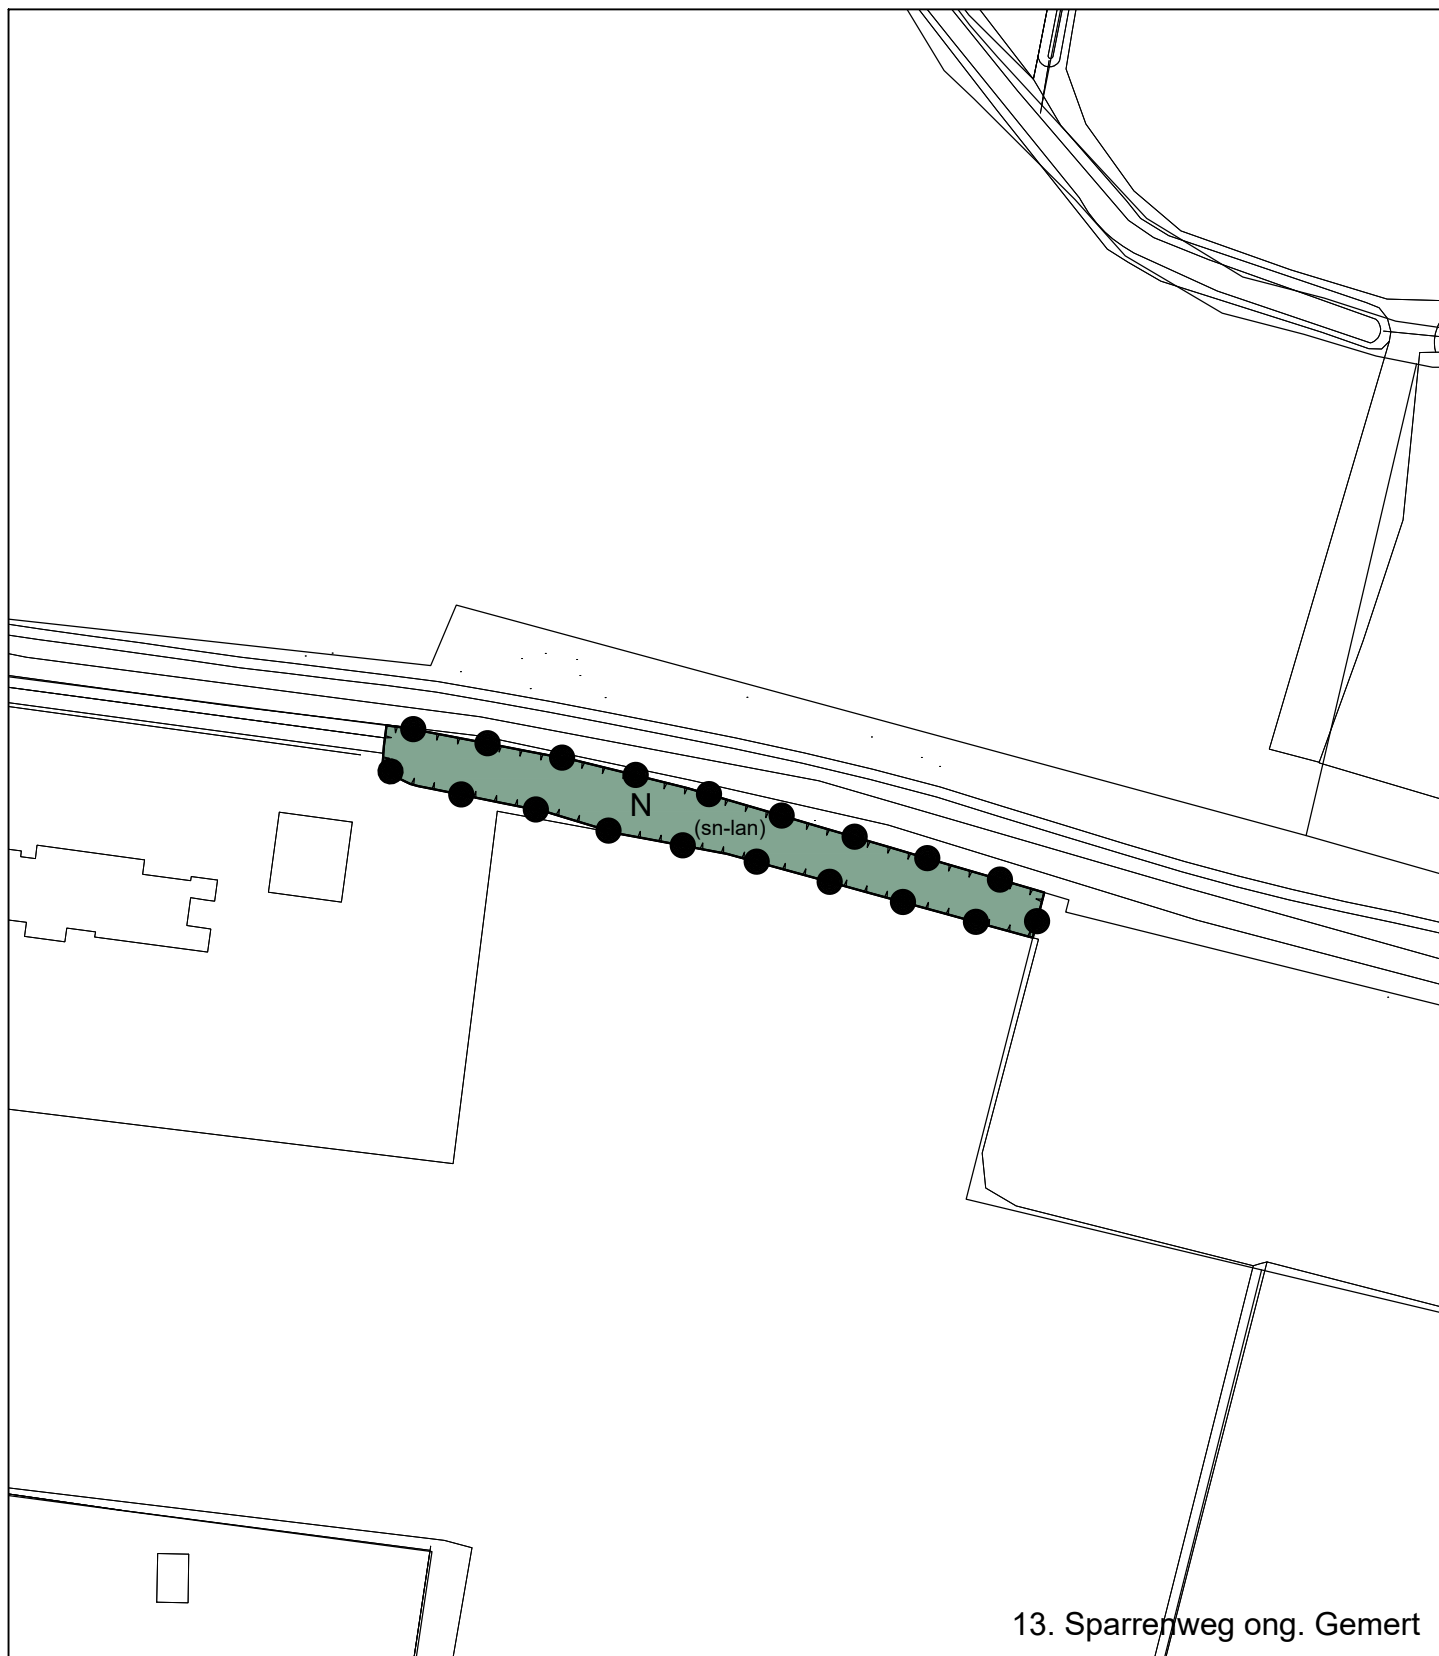

13. Sparrenweg ong. Gemert

BESTEMMINGSPLAN GEMERT-BAKEL BUITENGEBIED, HERZIENING OKTOBER 2020

Gemeente Gemert-Bakel

NL.IMRO.1652.Buitengebied102020-ON01

schaal: 1:1000 formaat: A4 concept: 18-06-2020 / ES	voorontwerp: / tekenaar ontwerp: 19-10-2020 / ES vastgesteld: / tekenaar	projectnr. OPDR: projectnr. VWP: 20GGEBA010 bestandsnaam: 20GGEBA010-006.dwg	
---	--	--	--


VIEWPOINT

brengt data in kaart

Torenallee 45
5617 BA Eindhoven

www.viewpoint.nl

info@viewpoint.nl

040 304 10 85

