


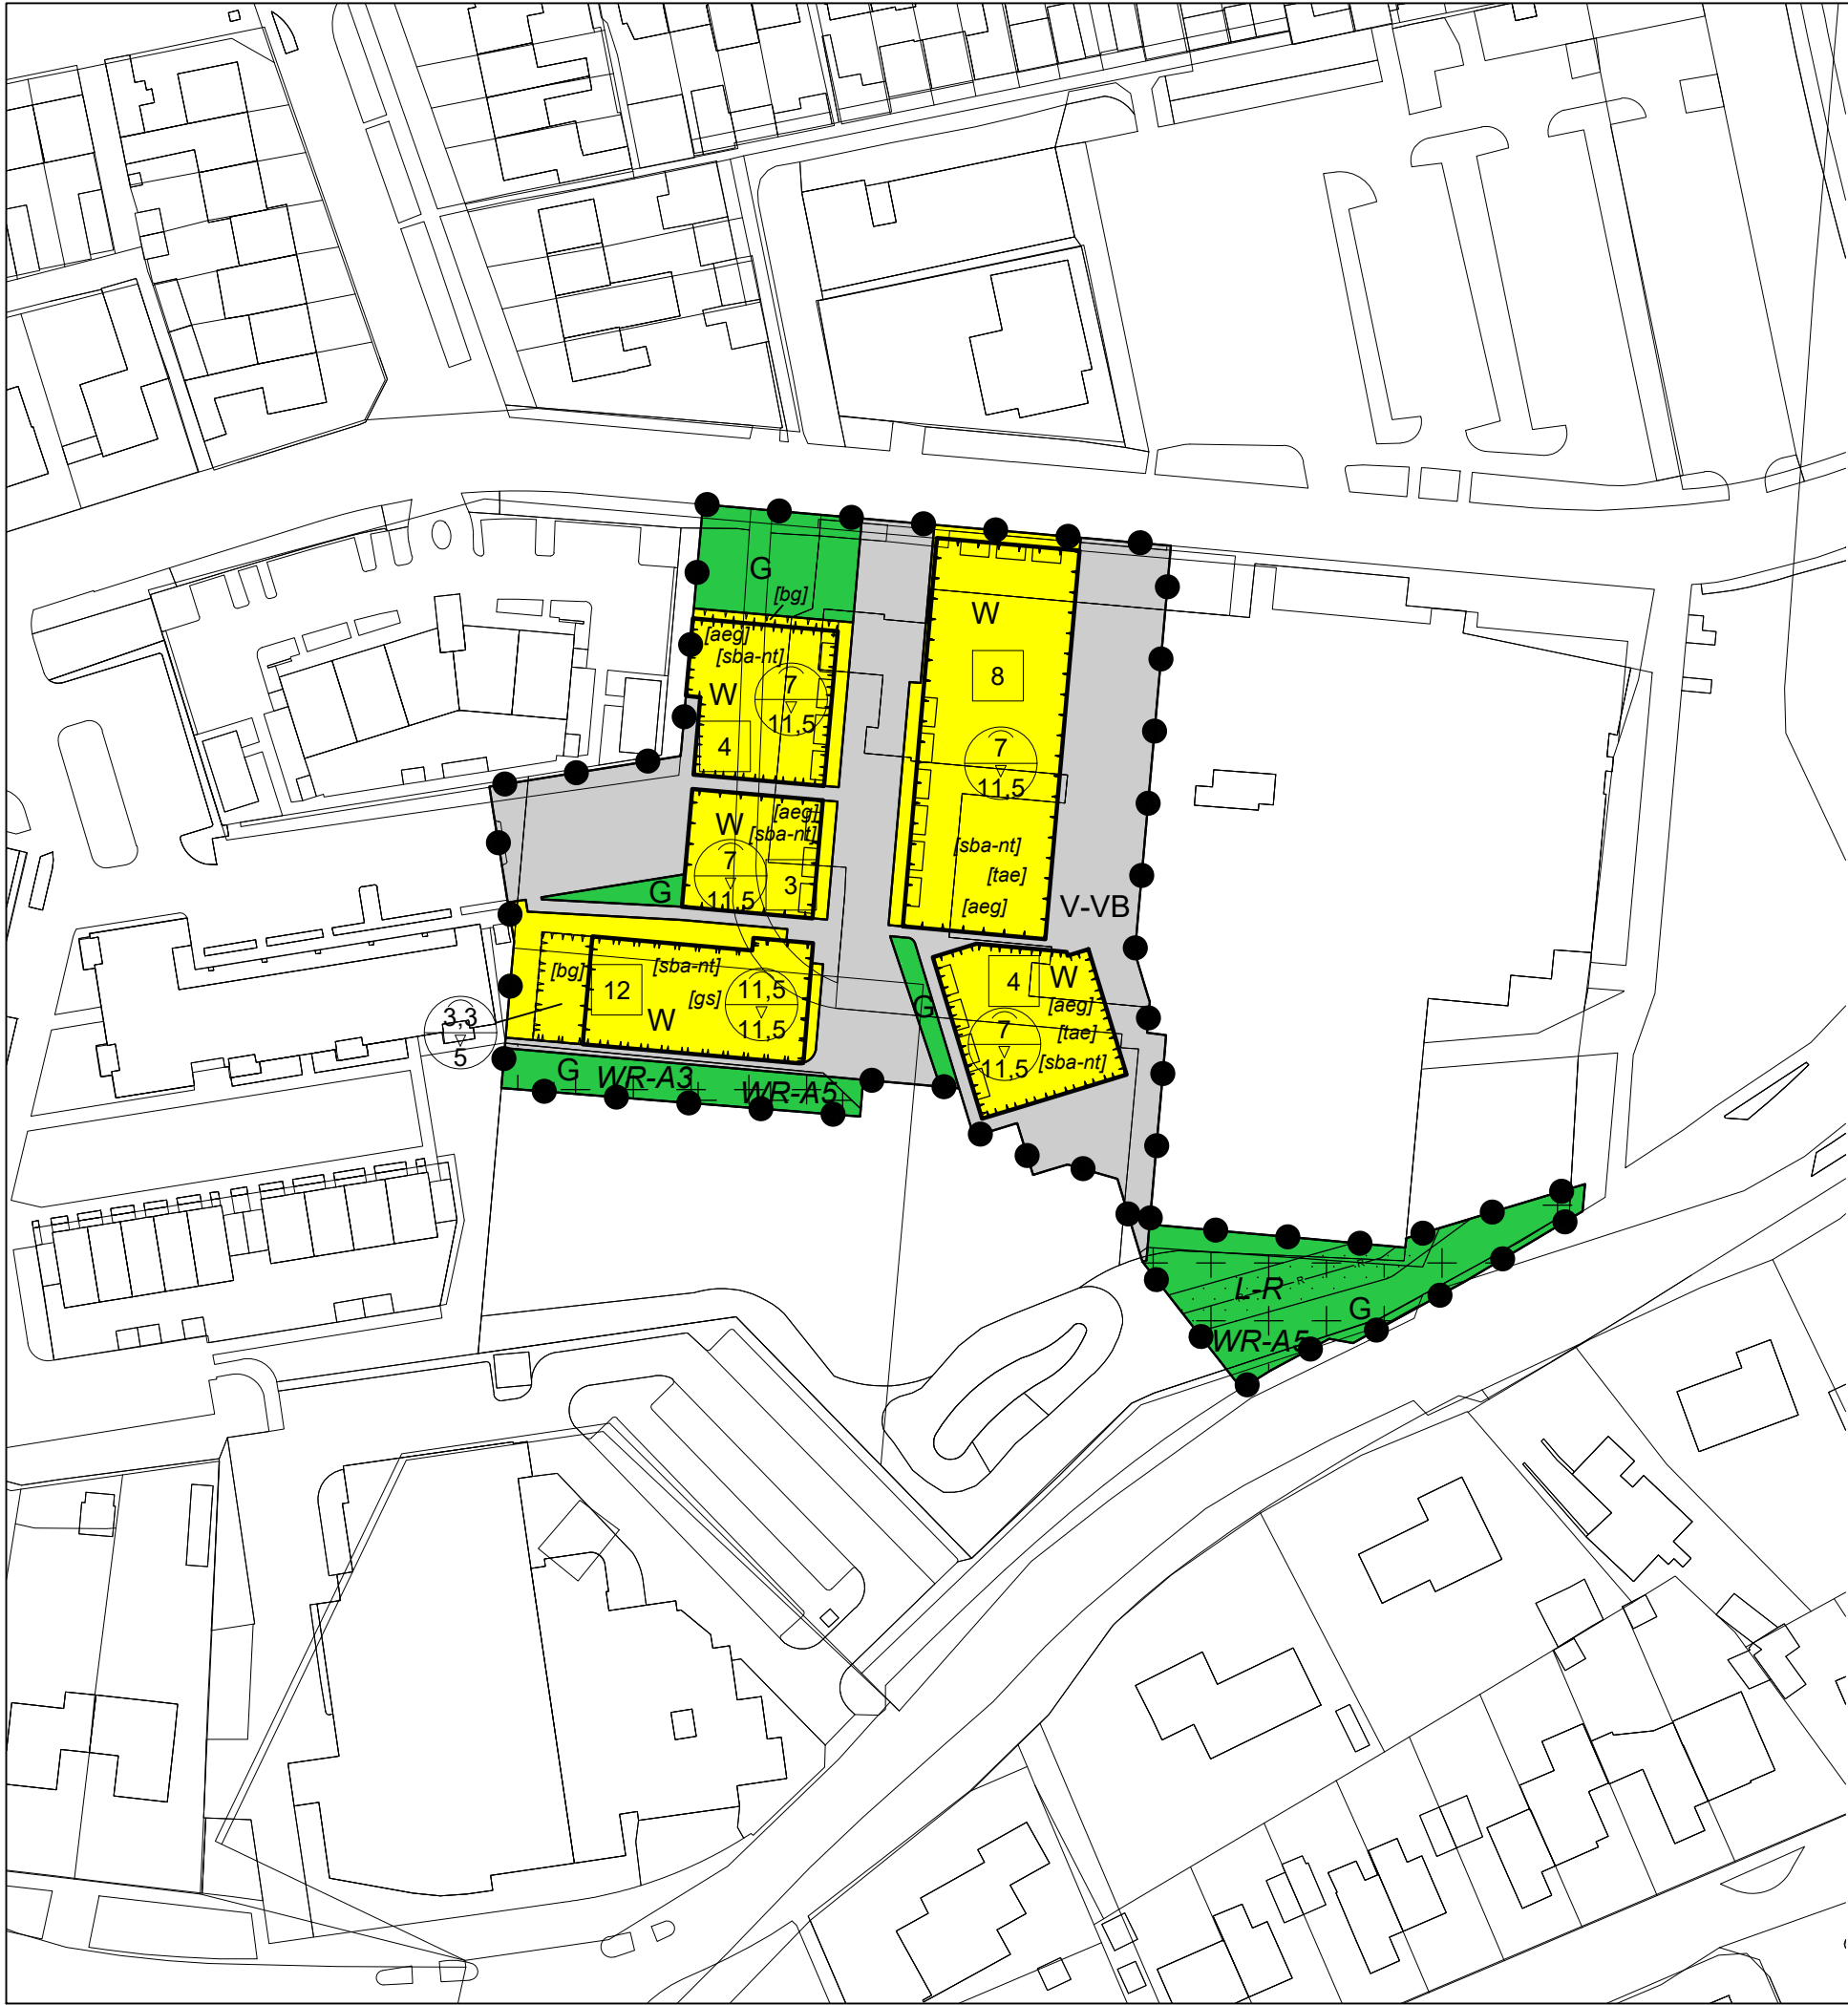

LEGENDA

Plangebied

Plangebied

Enkelbestemmingen

G Groen

V-VB Verkeer - Verblijfsgebied

W Wonen

Dubbelbestemmingen

L-R Leiding - Riool

WR-A3 Waarde - Archeologie 3

WR-A5 Waarde - Archeologie 5

Bouwvlakken

bouwvlak

Bouwaanduidingen

[aeg] aaneengebouwd

[bg] bijgebouwen

[gs] gestapeld

[sba-nt] specifieke bouwaanduiding - nieuwbouw toegestaan

[tae] twee-aaneen

Maatvoeringen

4 maximum aantal wooneenheden

7 maximum goothoogte (m)
11.5 maximum bouwhoogte (m)

Figuren

gevellijn

hartlijn leiding - riool

Verklaringen

ondergrond

BESTEMMINGSPLAN HERONTWIKKELING FITLAND E.O.

Gemeente Gemert-Bakel

NL.IMRO.1652.BPFitlandeo-VA01

schaal:	1:1000	voorontwerp:	 / tekenaar	projectnr. BRO:	P02576
formaat:	A3	ontwerp:	03-03-2021 / MV	projectnr. VWP:	20BROBO052
concept:	27-11-2020 / MV	vastgesteld:	-2021 / ES	bestandsnaam:	20BROBO052-010.dwg

BRO
Ruimte | om in te leven

Boscheweg 107
5282 WV Boxtel
T 0411 850 400

www.bro.nl
info@bro.nl

verbeelding: Viewpoint ©
www.viewpoint.nl

