LEGENDA

- Grens plangebied
- Oeverzone
  Indicatieve waterlijn (NAP +22,6 m)
  Ondiep water (tot NAP +20,6 m)
  2 m waterdieptelijn (NAP +20,6 m)
- Diep water
- Bos / houtsingel
- Landschappelijke haag
- Boom / boomgroep
- Hoogstam boomgaard
- Grazige vegetatie
- Natte tot vochtige graslanden
  - nevenfunctie: inlaatwadi t.b.v. waterconservering
- Poel
- Fietspad
  Wandelpad met (knuppel)brug
- Optie: Voedselbos
- Waterloop/greppel met duiker
- Afrastering (voorzien van dassenpijpen)
- Locatie principeprofiel
- Optie: Vispasseerbaar maken stuw (visstrap)

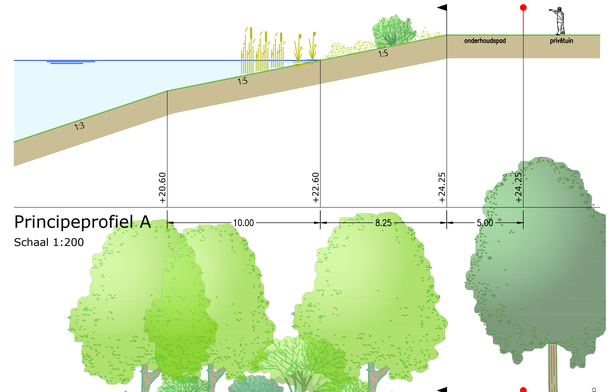

Principeprofiel A
Schaal 1:200

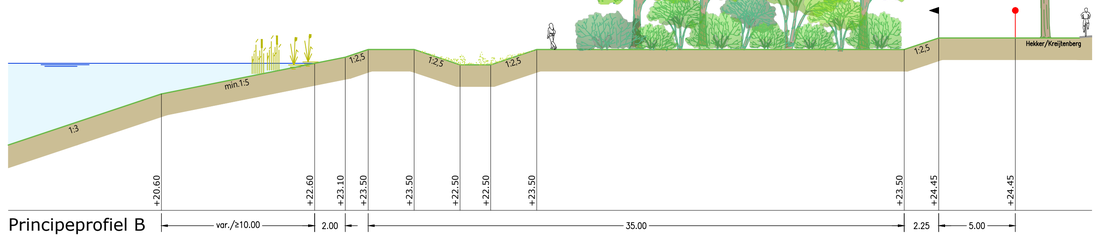

Principeprofiel B
Schaal 1:200

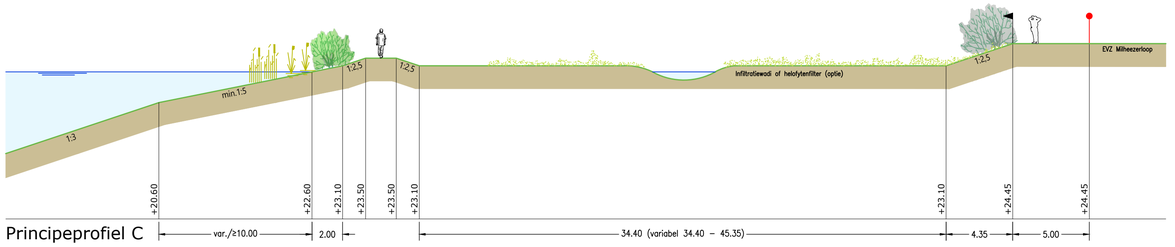

Principeprofiel C
Schaal 1:200

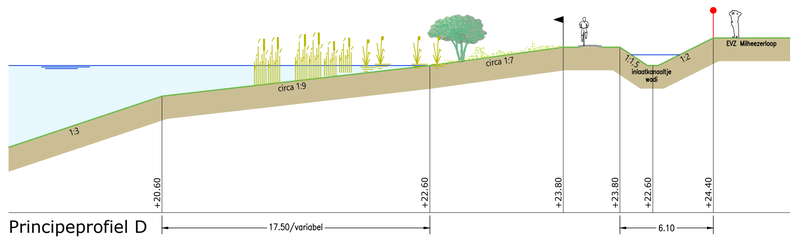

Principeprofiel D
Schaal 1:200

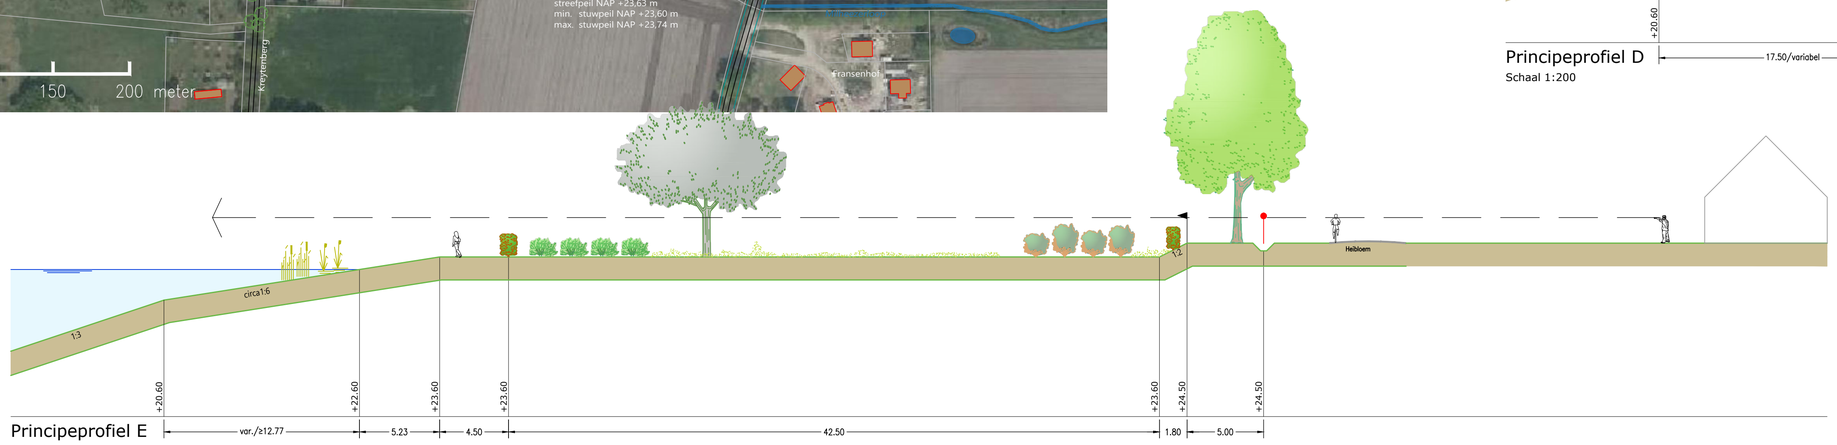

Principeprofiel E
Schaal 1:200

versie	status/wijziging	datum
D	Aanpassingen n.a.v. zienswijzen	19-05-2021
C	DEFINITIEF	17-07-2020

opdrachtgever
BV Exploitatiemaatschappij "De Peelhorst"

project
Witrijt

AANVRAAG ONTGRONDINGSVERGUNNING:
Globaal eindplan

projectcode
BAKP03-3

tekeningnummer
6014

schaal
1:2.000 / 1:200

formaat
A1

CLEVERINGA ADVIES BV | VOOR LANDSCHAP & NATUUR
Rozendaalselaan 58 | 6881 LE Velp | www.cleveringa-advies.nl

0 25 50 mm