


## Bijlage 1    Situatietekening beoogde situatie

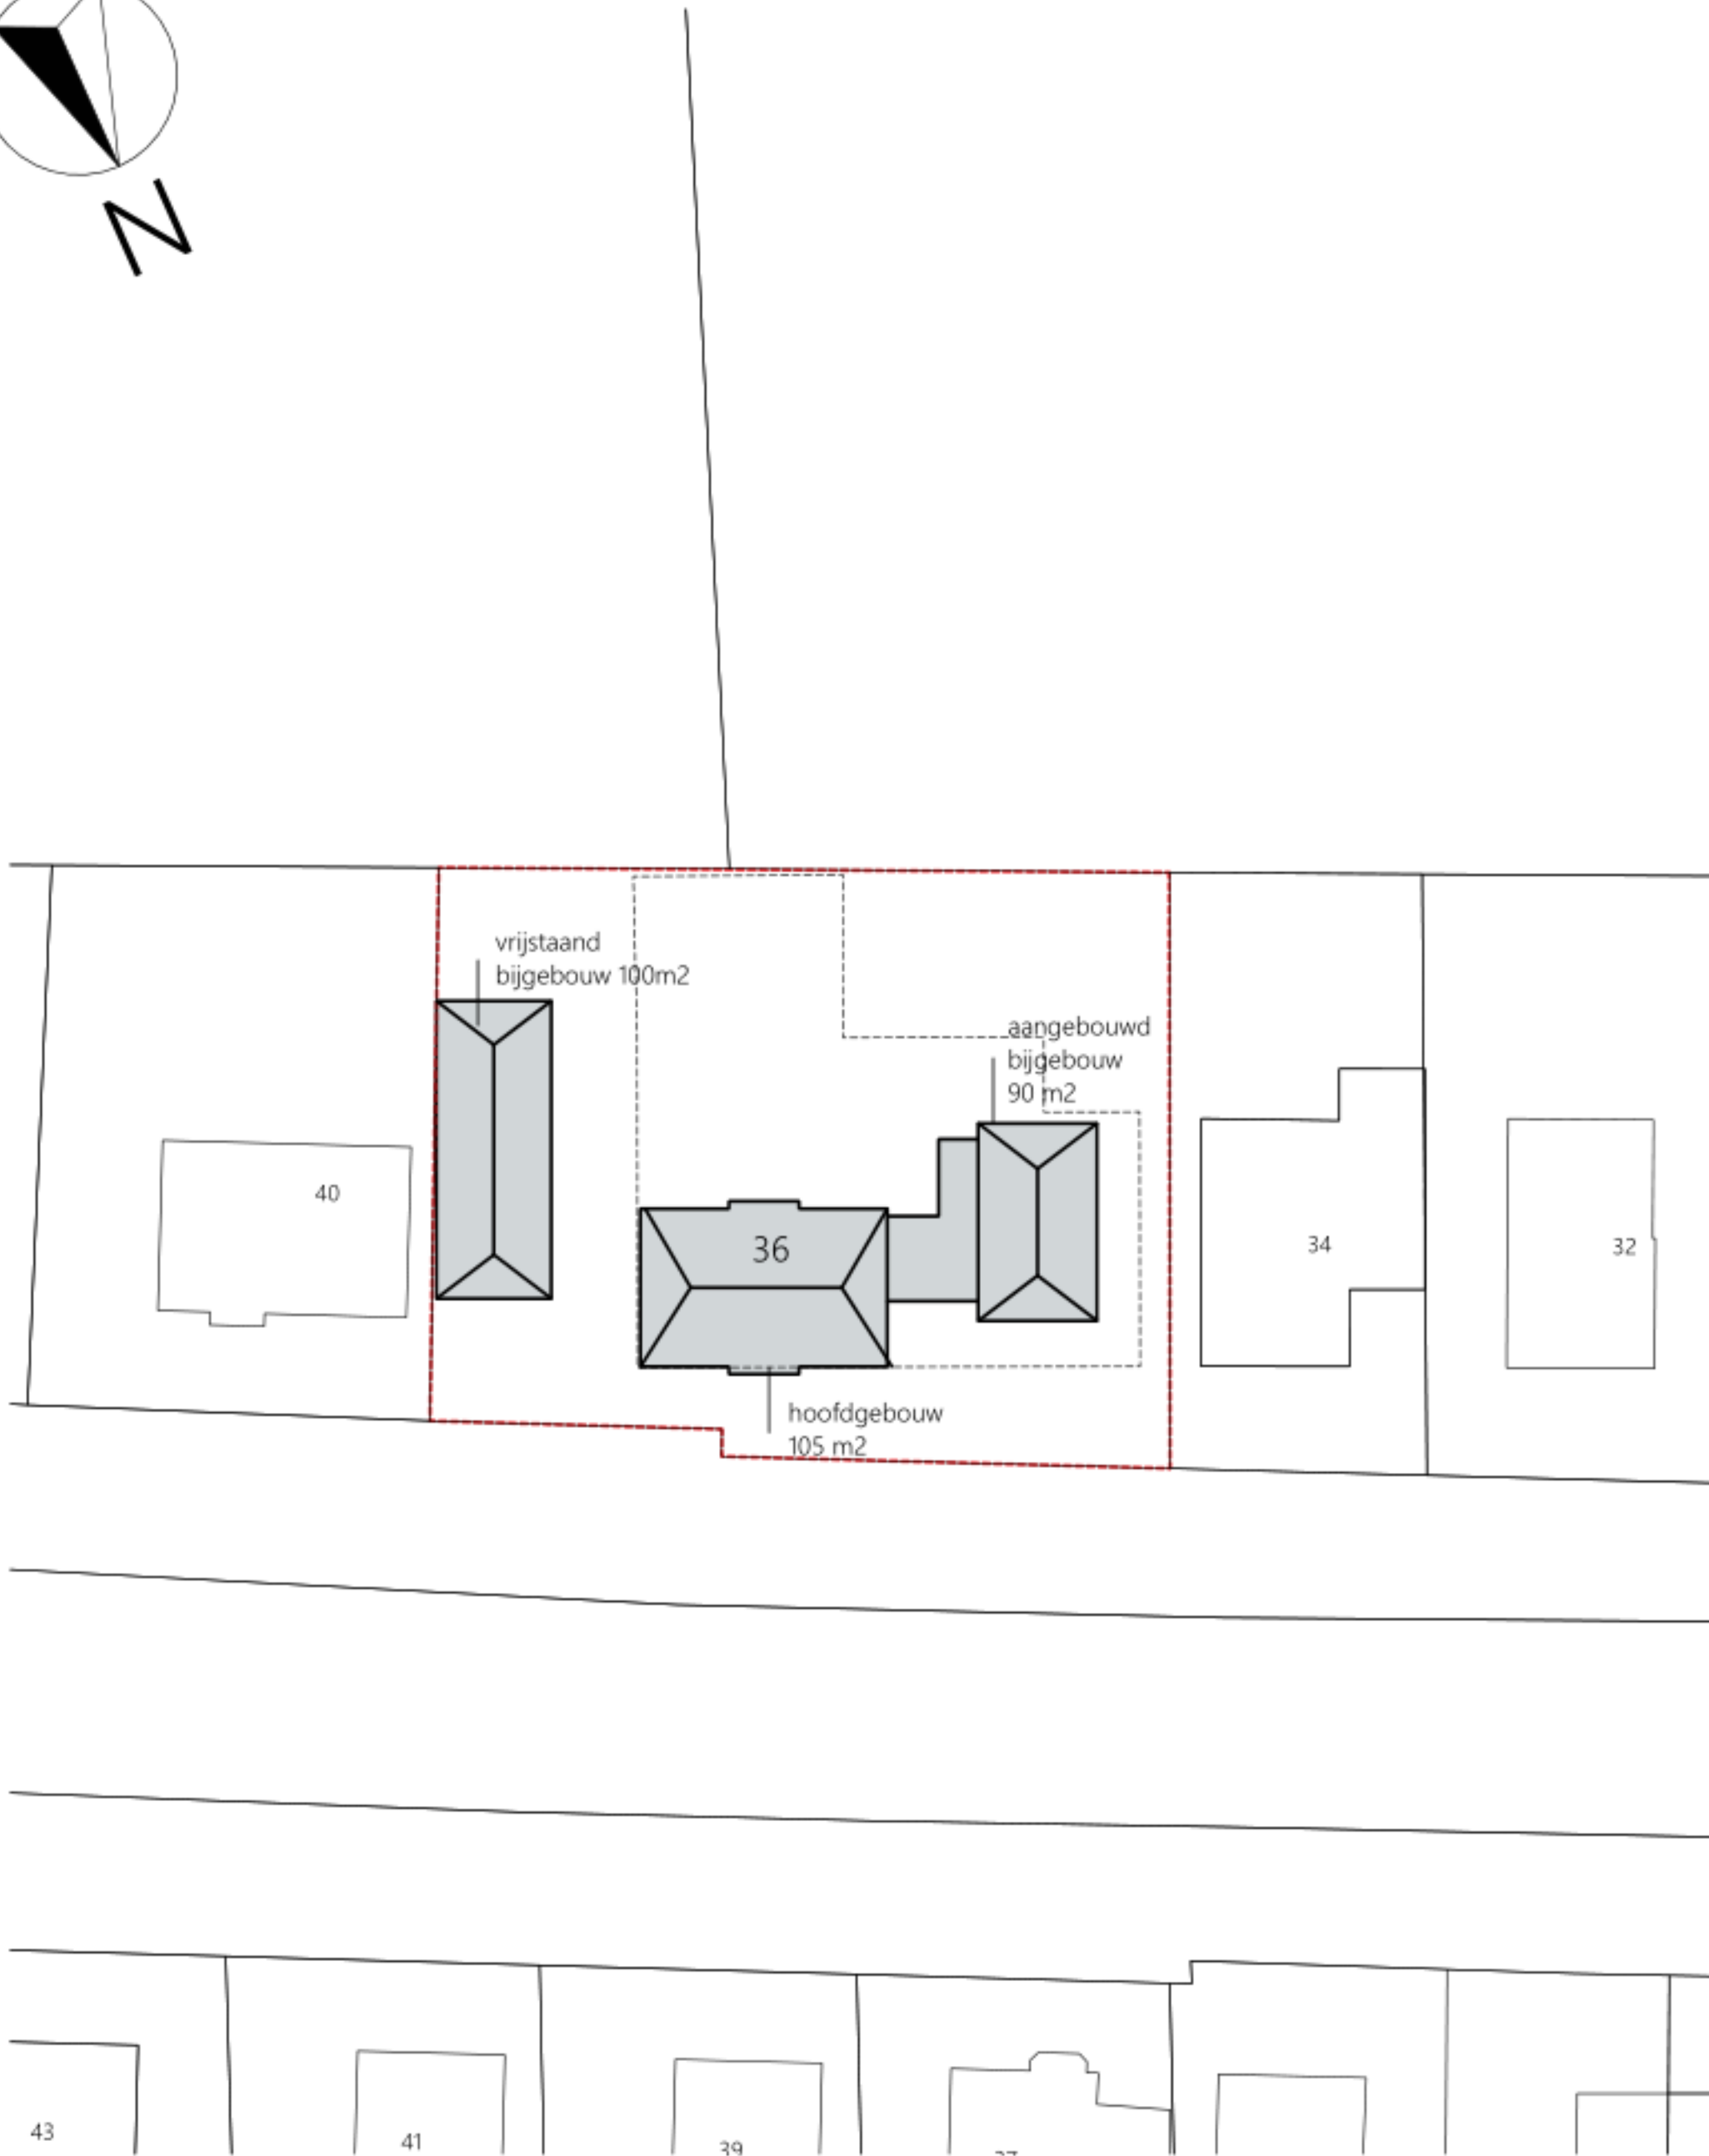



# nieuwbouw woning De Rips

Tekening: situatietekening

Bouwadres: Burg. vd. Wildenerglaan 36 - De Rips

getekend:

datum:

gewijzigd:

formaat:

schaal:

A4 210 x 297mm

1:500

201976  
S.1