1. GROENDAKEN AANBOUW
Oppervlakte= 8x (18 m2 aanbouw) = 144 m2

2. GROENE AFRASTERING MET HEDERA
Oppervlakte= 1,8 m hoogte x (27,0 m1+58,2 m1+24,2 m1) = 197 m2

3. VOORTUINEN
Oppervlakte= 145 m2

4. GROENDAKEN BUITENBERGINGEN
Oppervlakte= 8x9 m2= 72 m2

5. OPTIONELE UITBOUW
Oppervlakte n.n.b.

TOTAAL = 558 m2

1.

2.

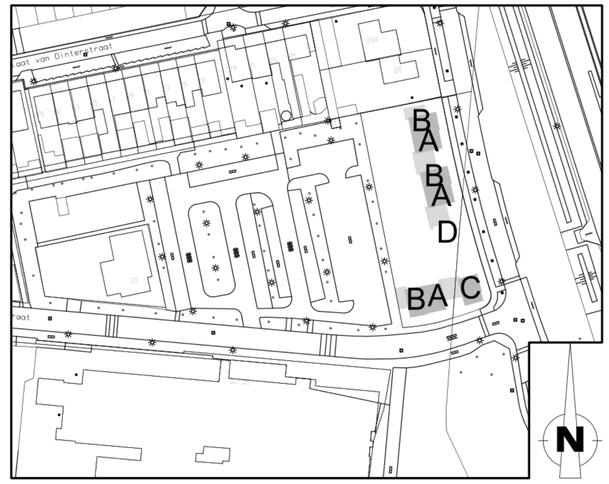

N

project:
8 woningen Predikant Swildensstraat te Gemert

omschrijving:
Voorontwerp
Groenvoorzieningen

voor akkoord gezien:

projectnummer:
B21.001

gewijzigd d.d.
2021-06-30

schaal:
1:50

datum:
2021-06-28

getekend door:

bladnummer:
VIB