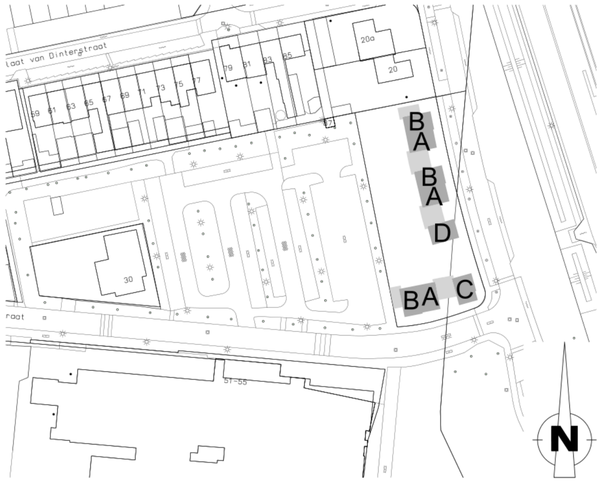

N

2008	8 woningen Predikant Swildensstraat te Gemert	
opdrachtgever	[redacted]	
fase	voorontwerp	310
omschrijving	situatie	012

● 12-9-2018
A 11-10-2018

tekenaar [redacted]
formaat A1
schaal 1:200