
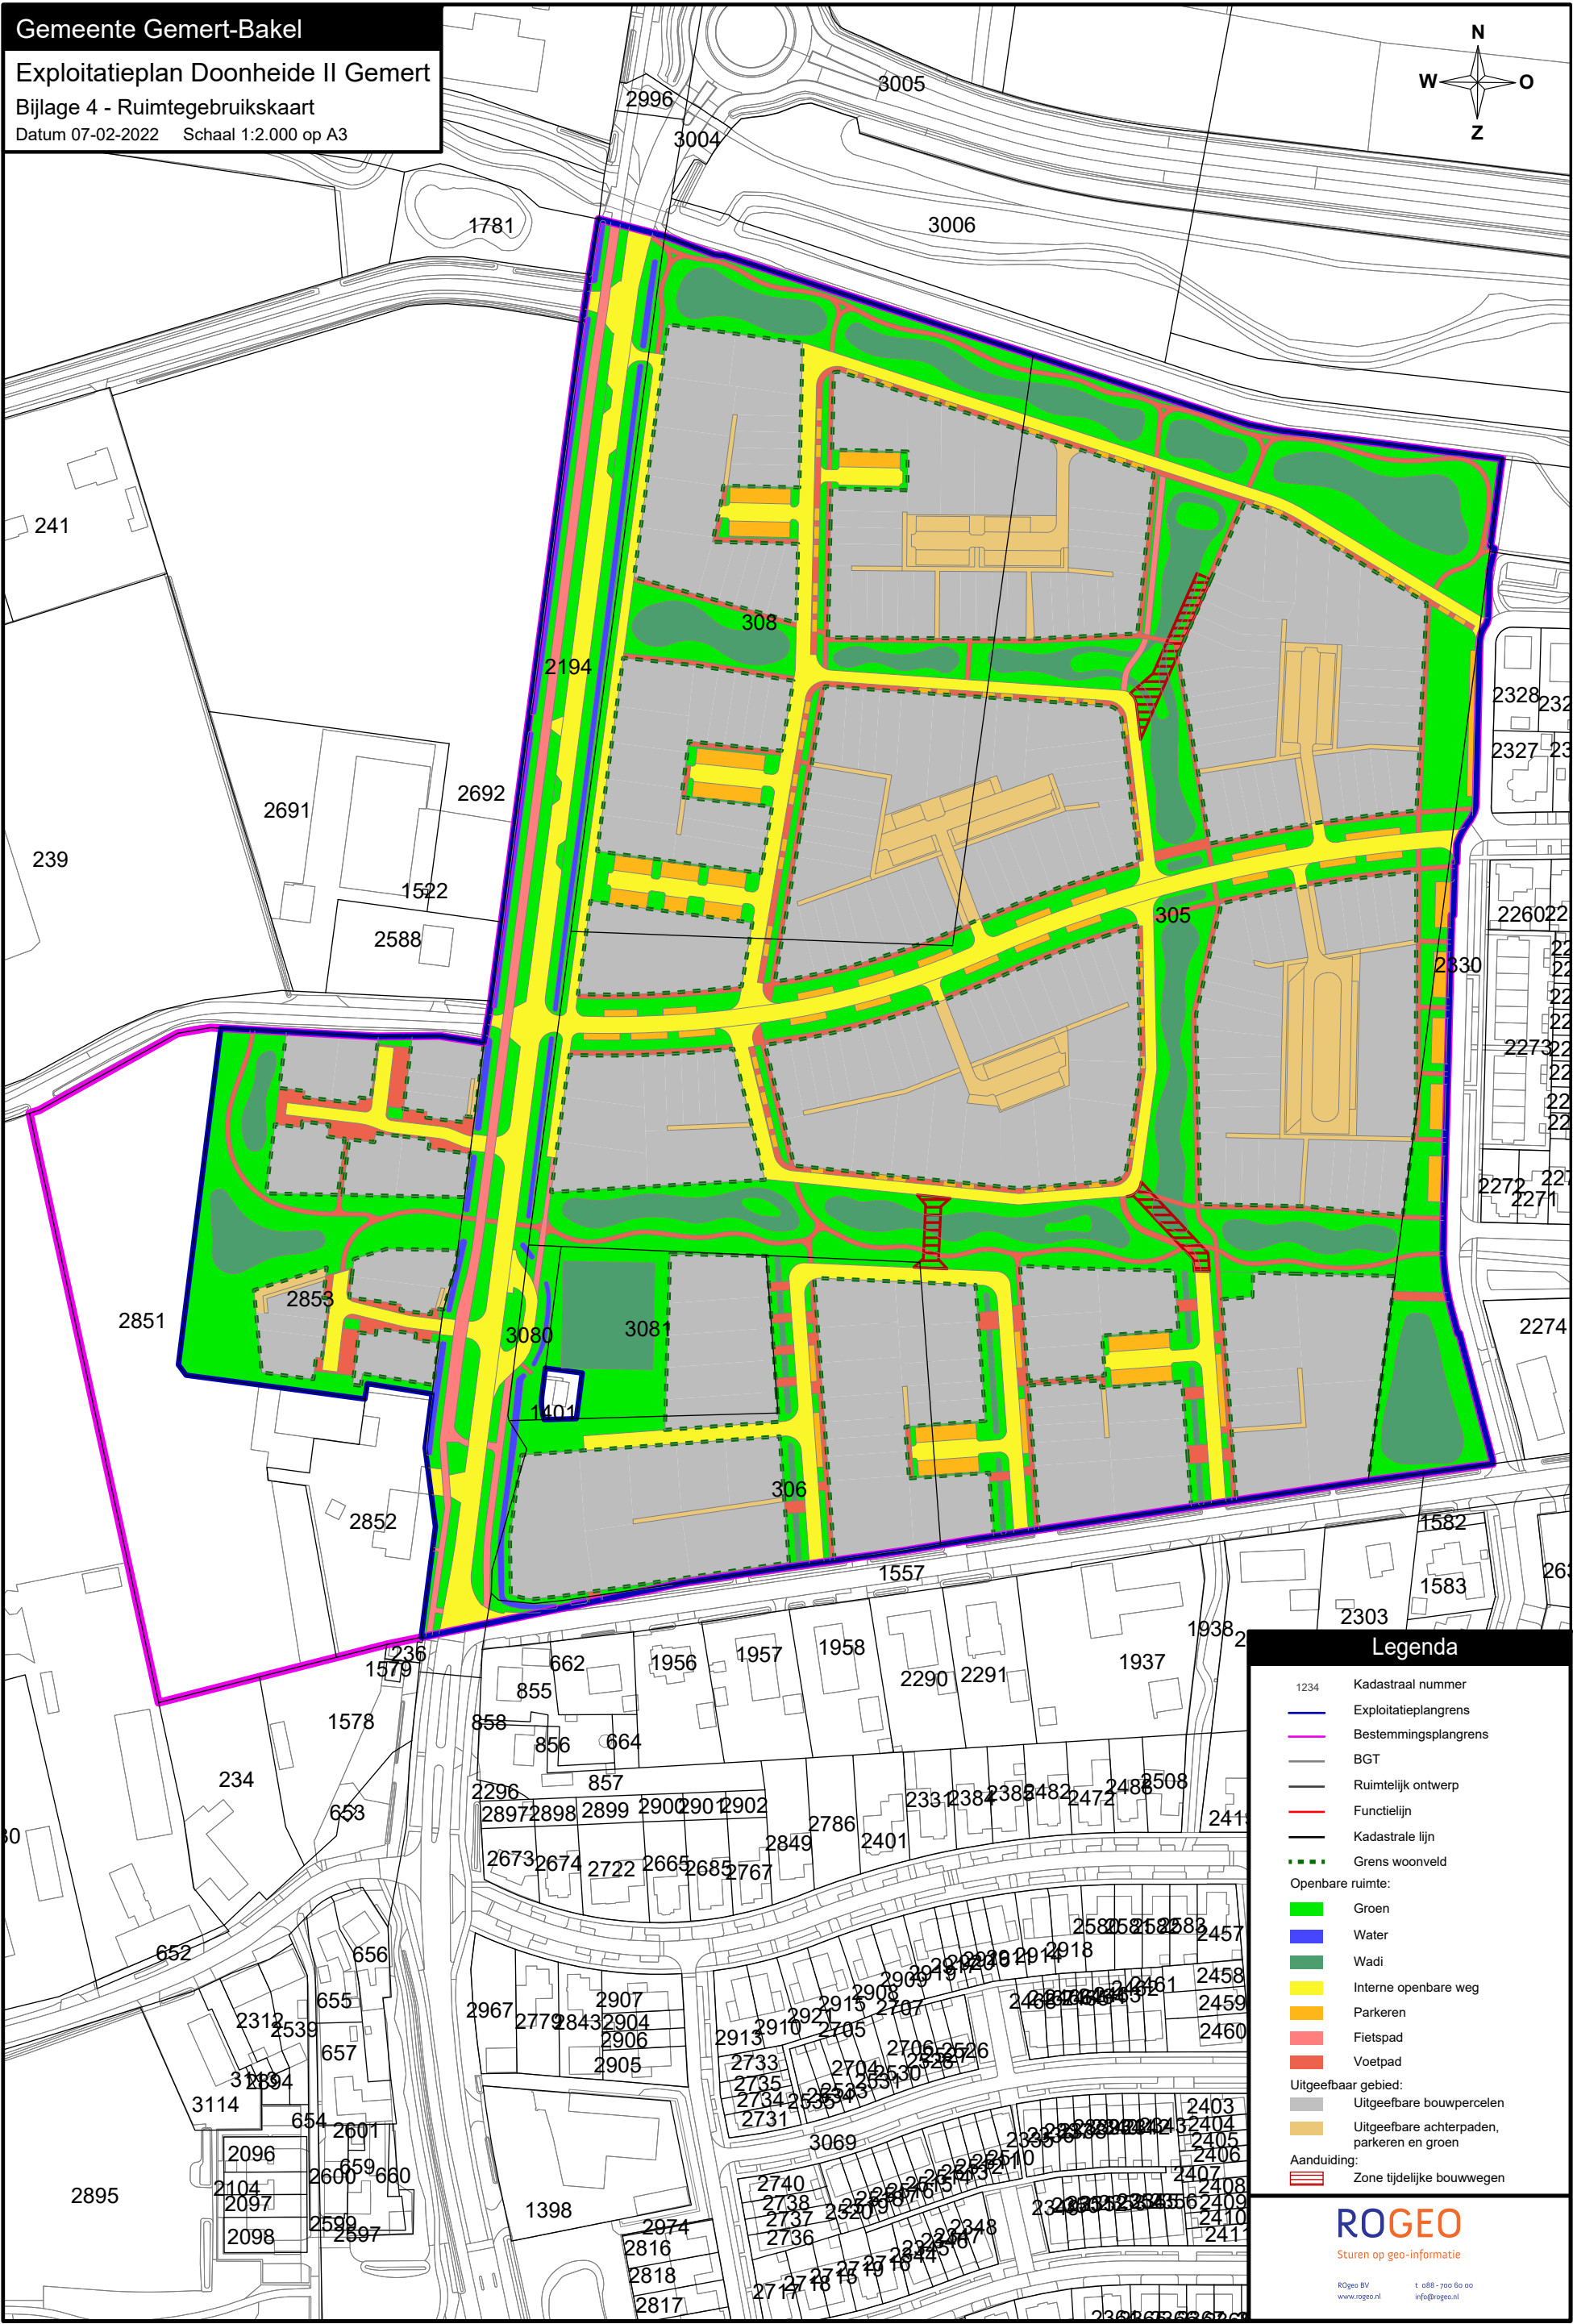


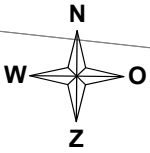

Legenda

1234

Kadastraal nummer

Exploitatieplangrens

Bestemmingsplangrens

BGT

Ruimtelijk ontwerp

Functielijn

Kadastrale lijn

Grens woonveld

Openbare ruimte:

Groen

Water

Wadi

Interne openbare weg

Parkeren

Fietspad

Voetpad

Uitgeefbaar gebied:

Uitgeefbare bouwpercelen

Uitgeefbare achterpaden, parkeren en groen

Aanduiding:

Zone tijdelijke bouwwegen

ROGEO

Sturen op geo-informatie

ROgeo BV
www.rogio.nl

t: 088-700 60 00
info@rogio.nl