


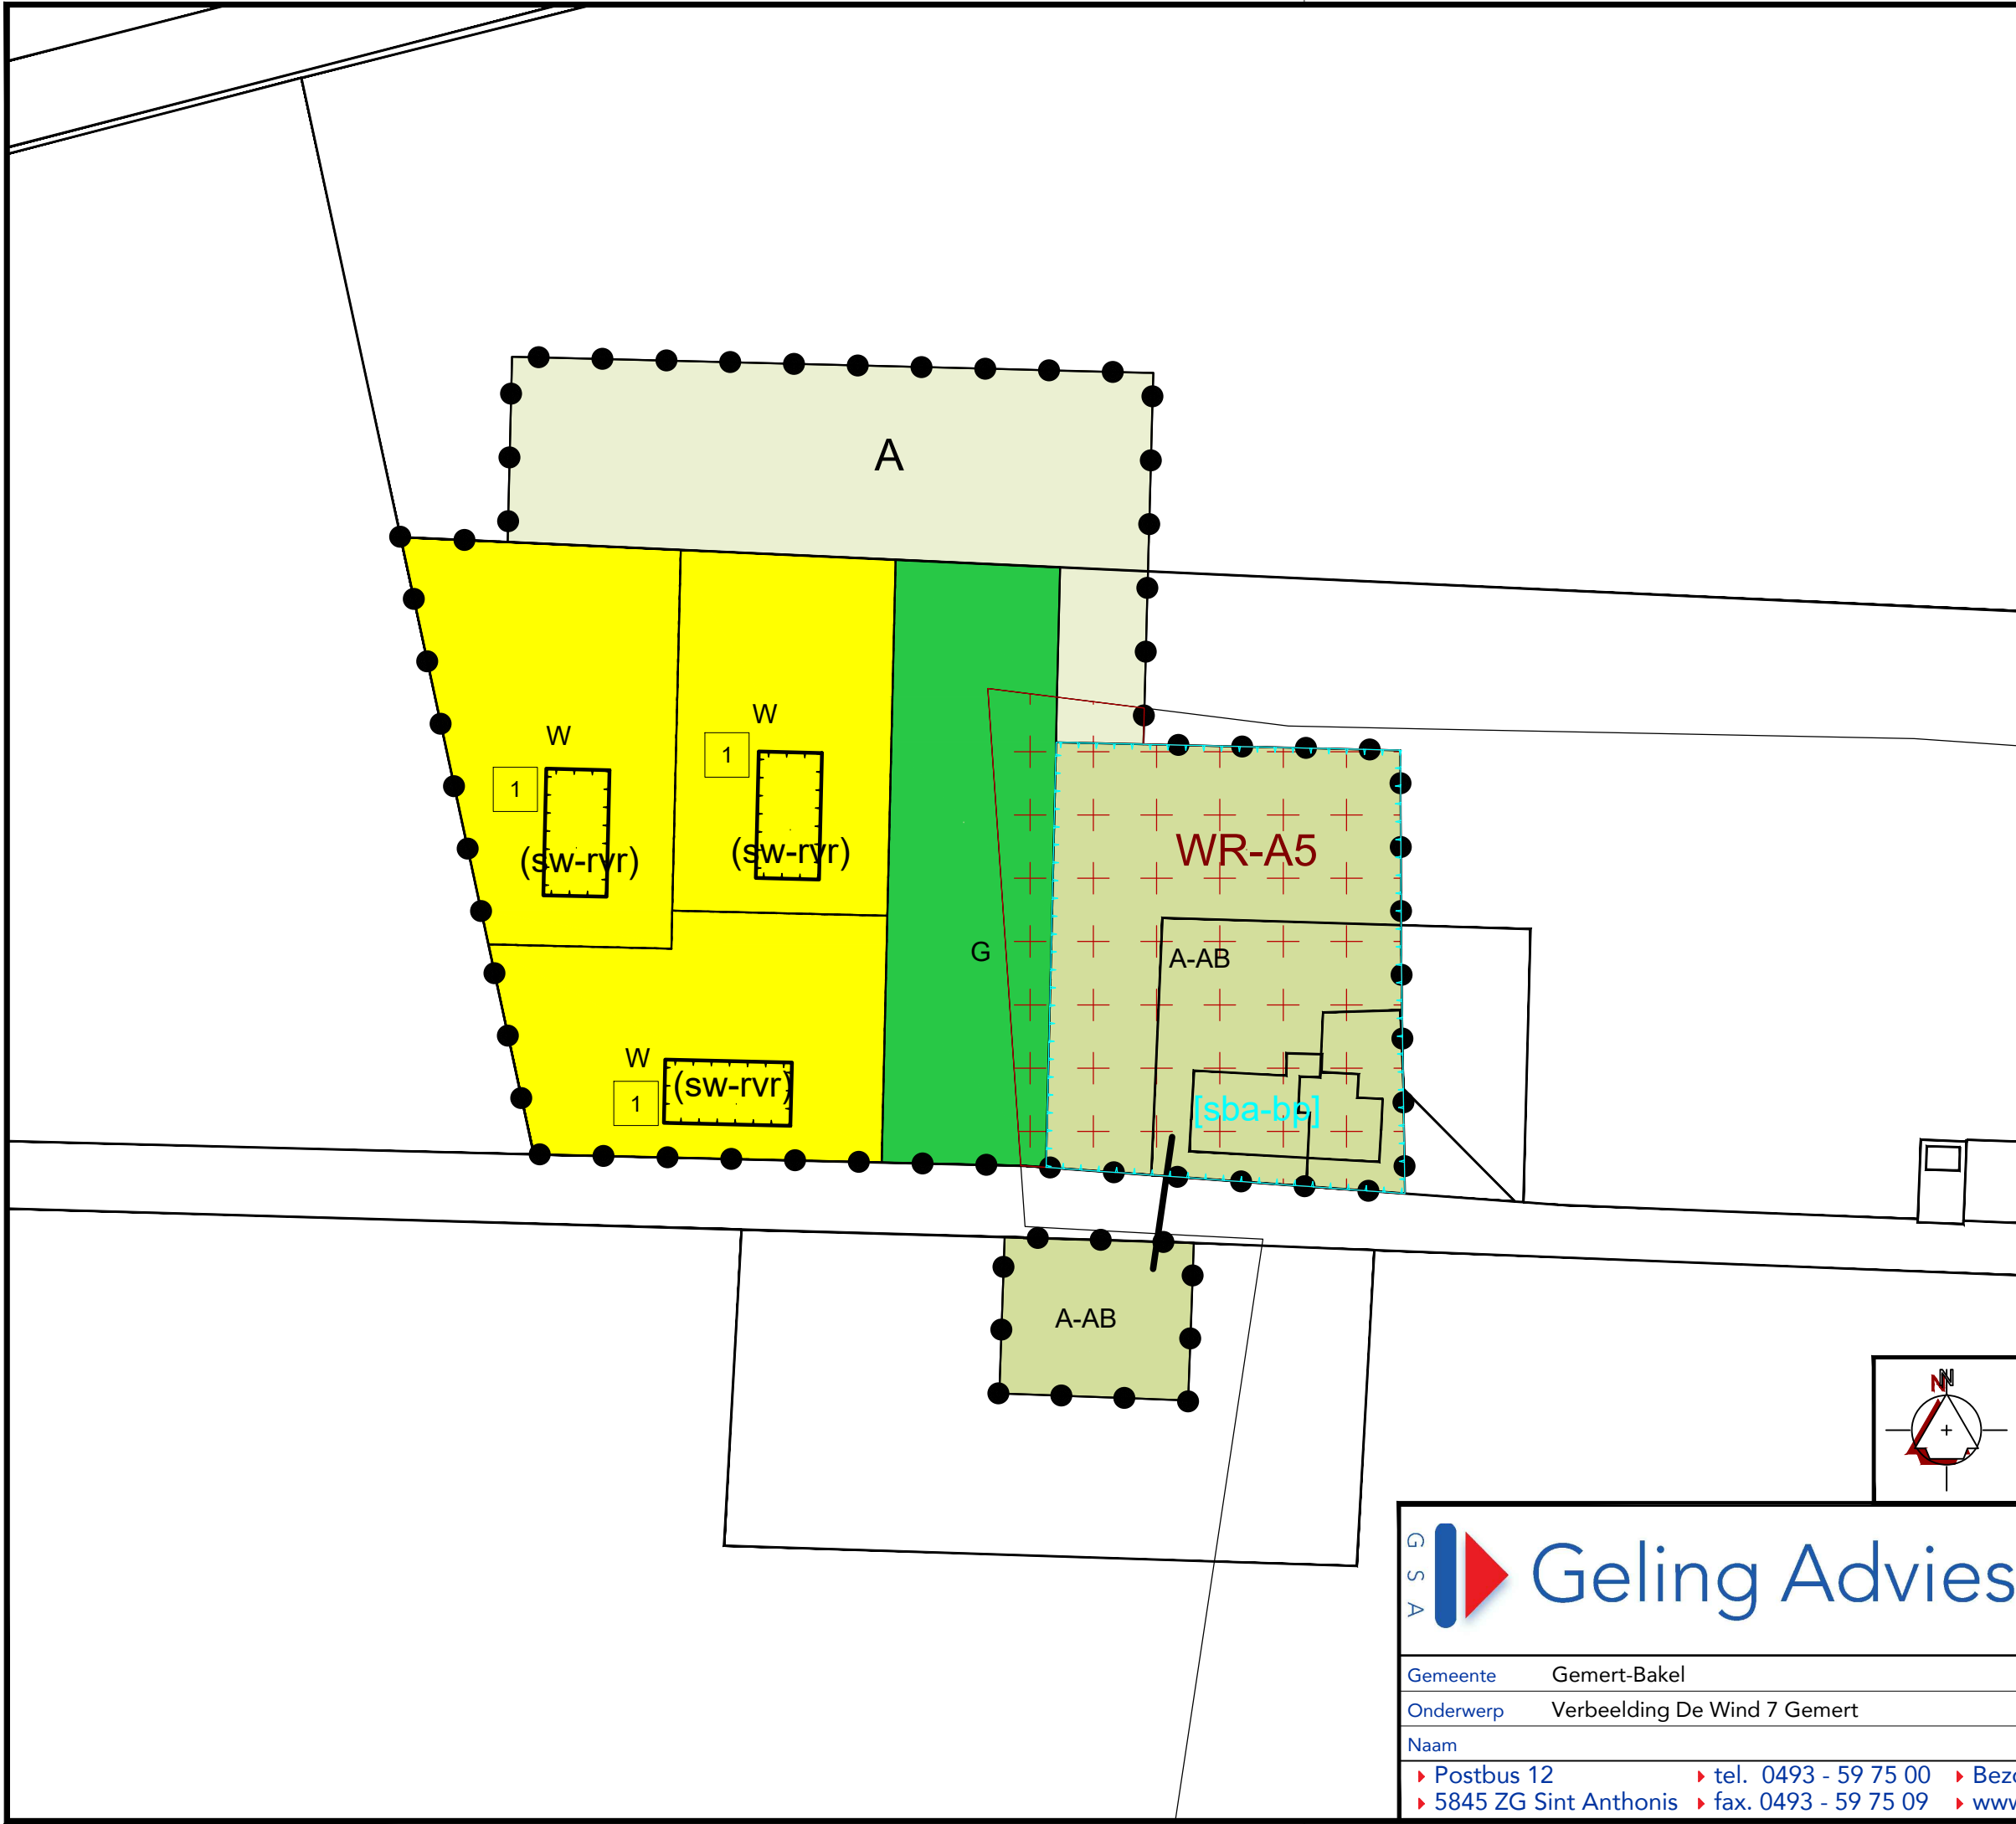

Informatief
 Kadastrale ondergrond
 Plangrens

Enkelbestemmingen

A	Agrarisch
A-AB	Agrarisch - Agrarisch bedrijf
G	Groen
W	Wonen

Dubbelbestemmingen

WR-A5	Waarde - Archeologie 5
-------	------------------------

Functieaanduidingen

(sw-rvr)	specifieke vorm van wonen - ruimte voor ruimte
----------	--

Bouwvlakken

	bouwvlak
--	----------

Bouwaanduidingen


[sba-bp]	specifieke bouwaanduiding - beeldbepalend pand
----------	--

Maatvoeringen

1	maximum aantal wooneenheden
---	-----------------------------

Figuren

	relatie
--	---------

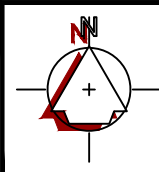

SITUATIE			
Gemeente: Gemert-Bakel			
Sectie : O			
Nummer : 1900 (ged), 1223 (ged), 1225 (ged) en 1226			
Schaal 1 : 1000 :			
Schaal	1:1000	Datum	04-05-2021
Getekend door	P.V.	Wijzigingsdatum	13-08-2021/L.C. 18-05-2022/P.V.
Projectnummer	2295bs07		
		Formaat	A3
		Bladnummer	01/01
ekadres: Burg. Wijtvljetlaan 1 te De Rips .gelingadvies.nl			
© ALLE RECHTEN VOORBEHOUDEN			