
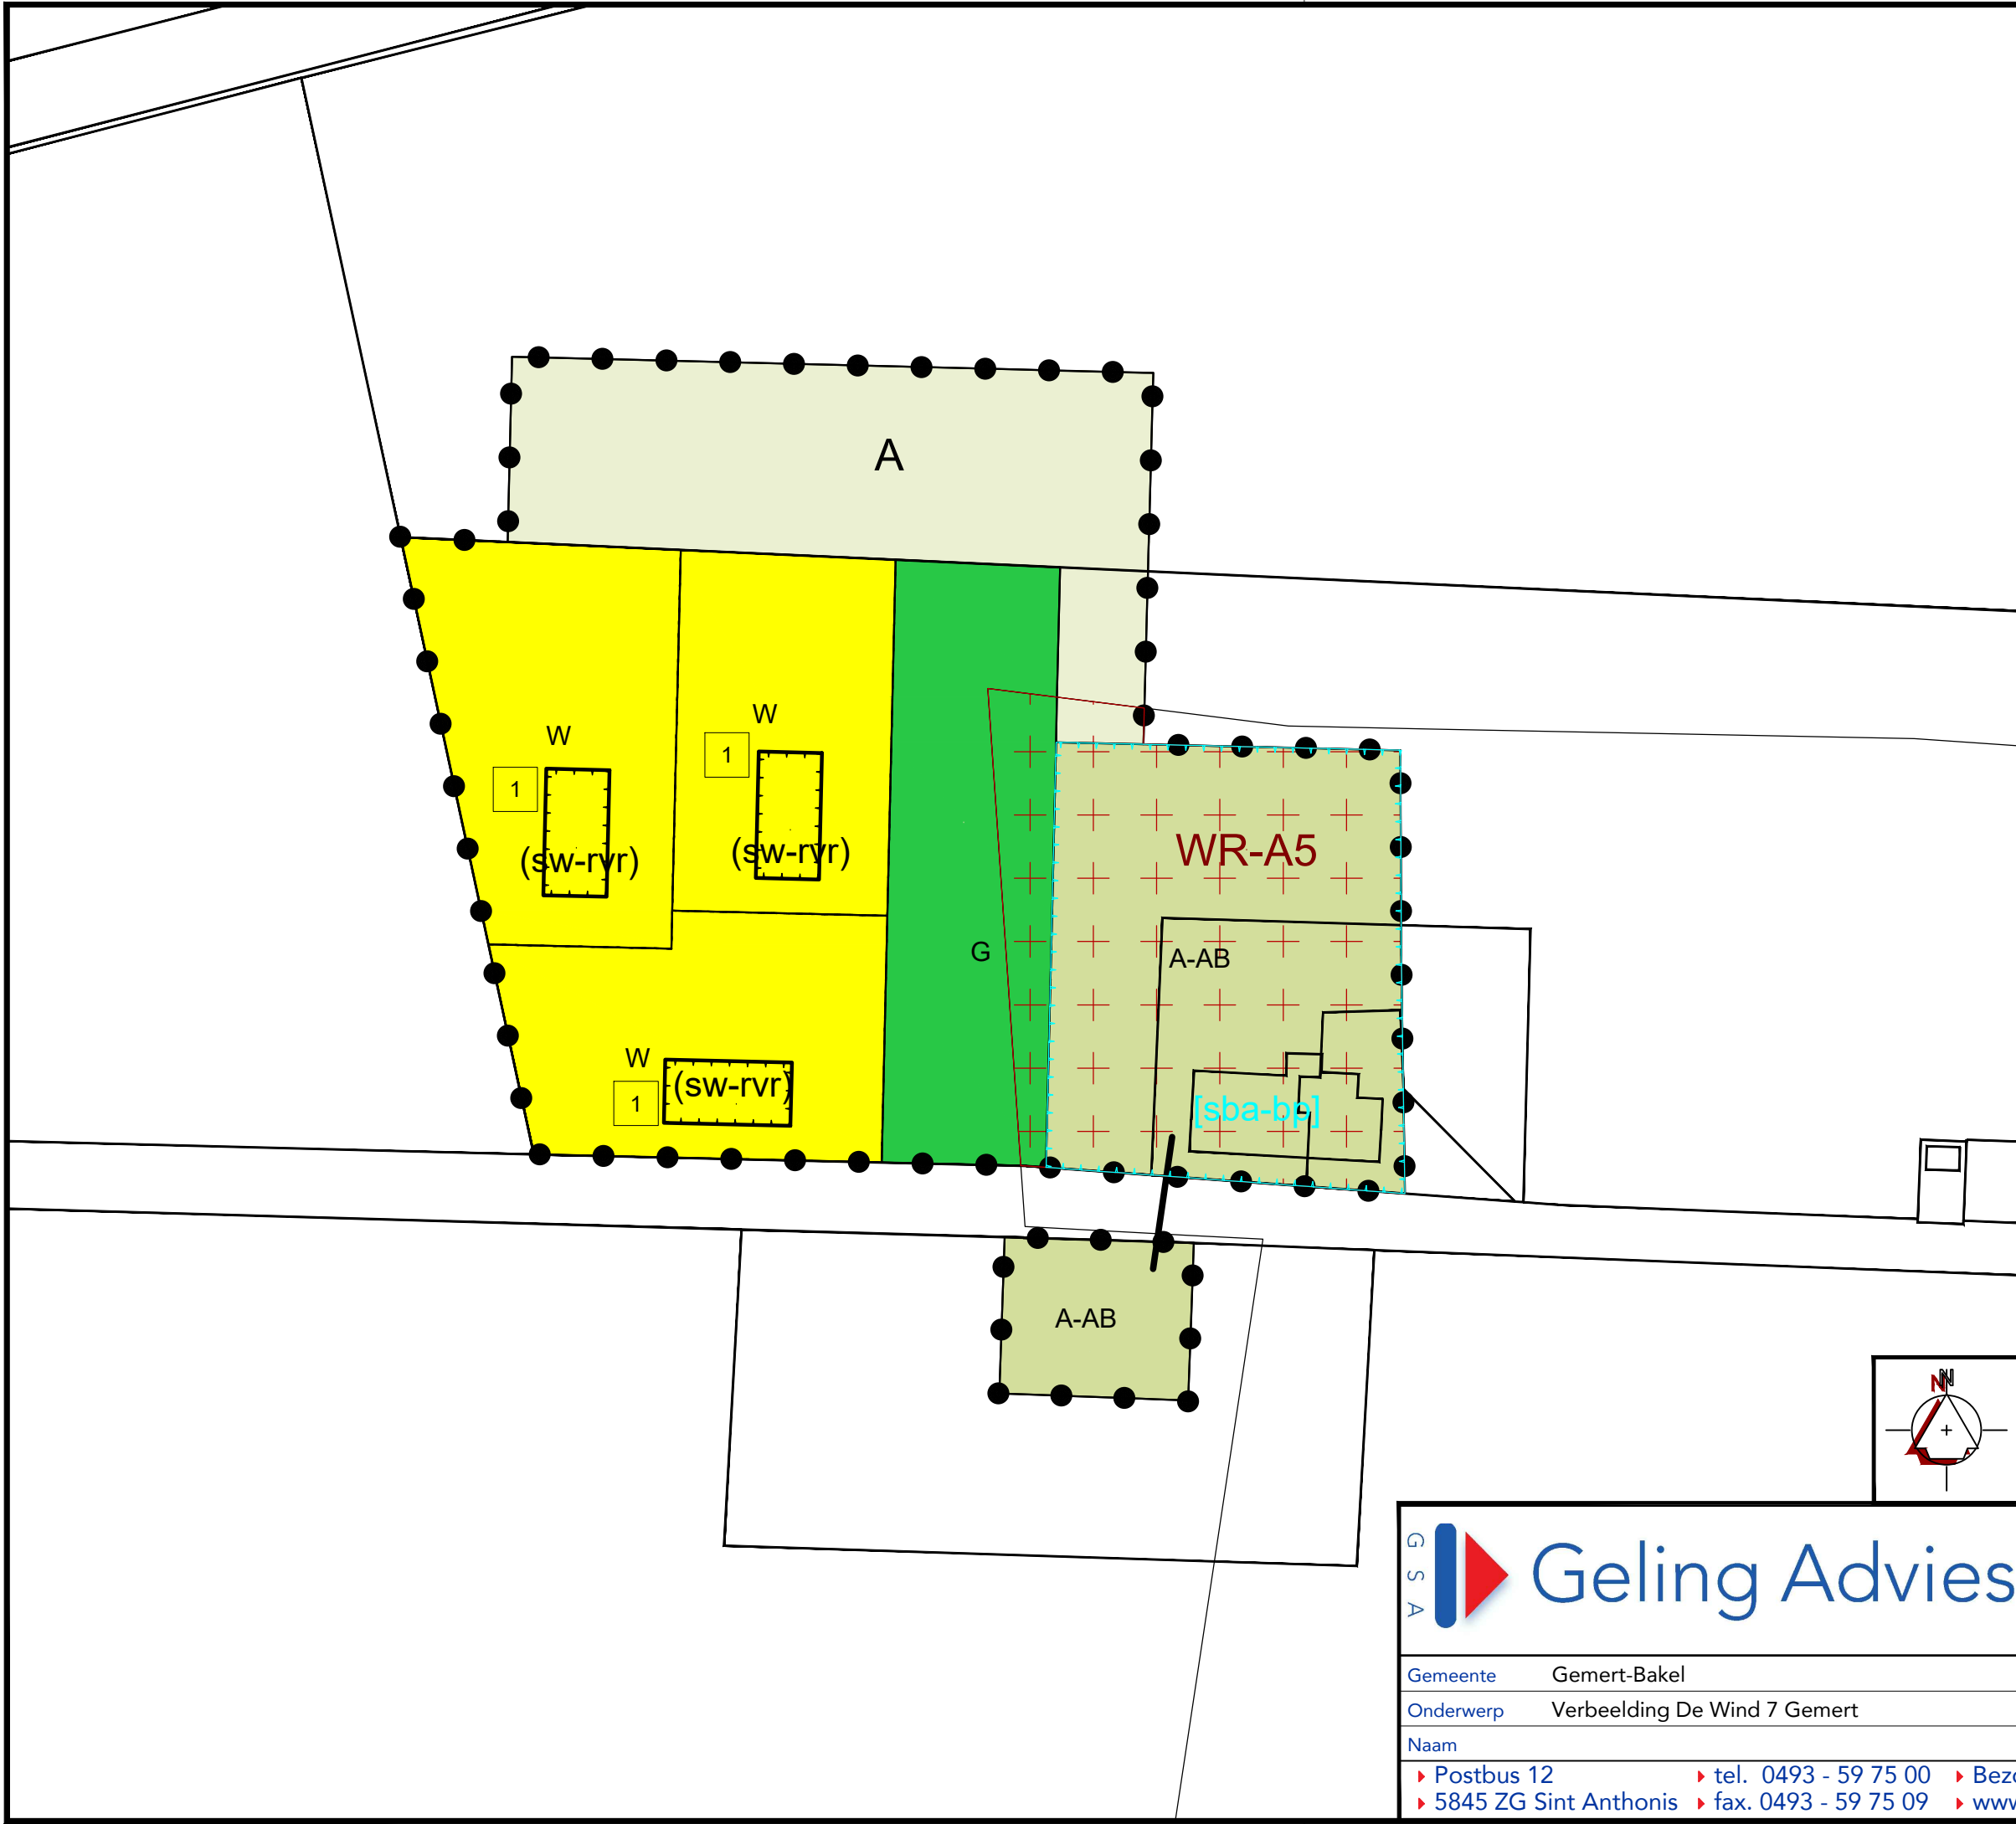


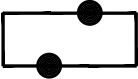

- Informatief**

 Kadastrale ondergrond

 Plangrens
- Enkelbestemmingen**

A

 Agrarisch

A-AB

 Agrarisch - Agrarisch bedrijf

G

 Groen

W

 Wonen
- Dubbelbestemmingen**

WR-A5

 Waarde - Archeologie 5
- Functieaanduidingen**

(sw-rvr)

 specifieke vorm van wonen - ruimte voor ruimte
- Bouwvlakken**

bouwvlak
- Bouwaanduidingen**


[sba-bp]

 specifieke bouwaanduiding - beeldbepalend pand
- Maatvoeringen**

1

 maximum aantal wooneenheden
- Figuren**

relatie

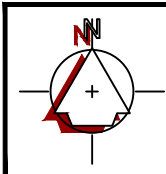

SITUATIE			
Gemeente: Gemert-Bakel			
Sectie : O			
Nummer : 1900 (ged), 1223 (ged), 1225 (ged) en 1226			
Schaal 1 : 1000 :			
Schaal 1:1000		Datum 04-05-2021	
Getekend door P.V.		Wijzigingsdatum 13-08-2021/L.C. 18-05-2022/P.V.	
Projectnummer 2295bs07			
		Formaat	A3
		Bladnummer	01/01
oekadres: Burg. Wijtvlitlaan 1 te De Rips v.gelingadvies.nl			
© ALLE RECHTEN VOORBEHOUDEN			