




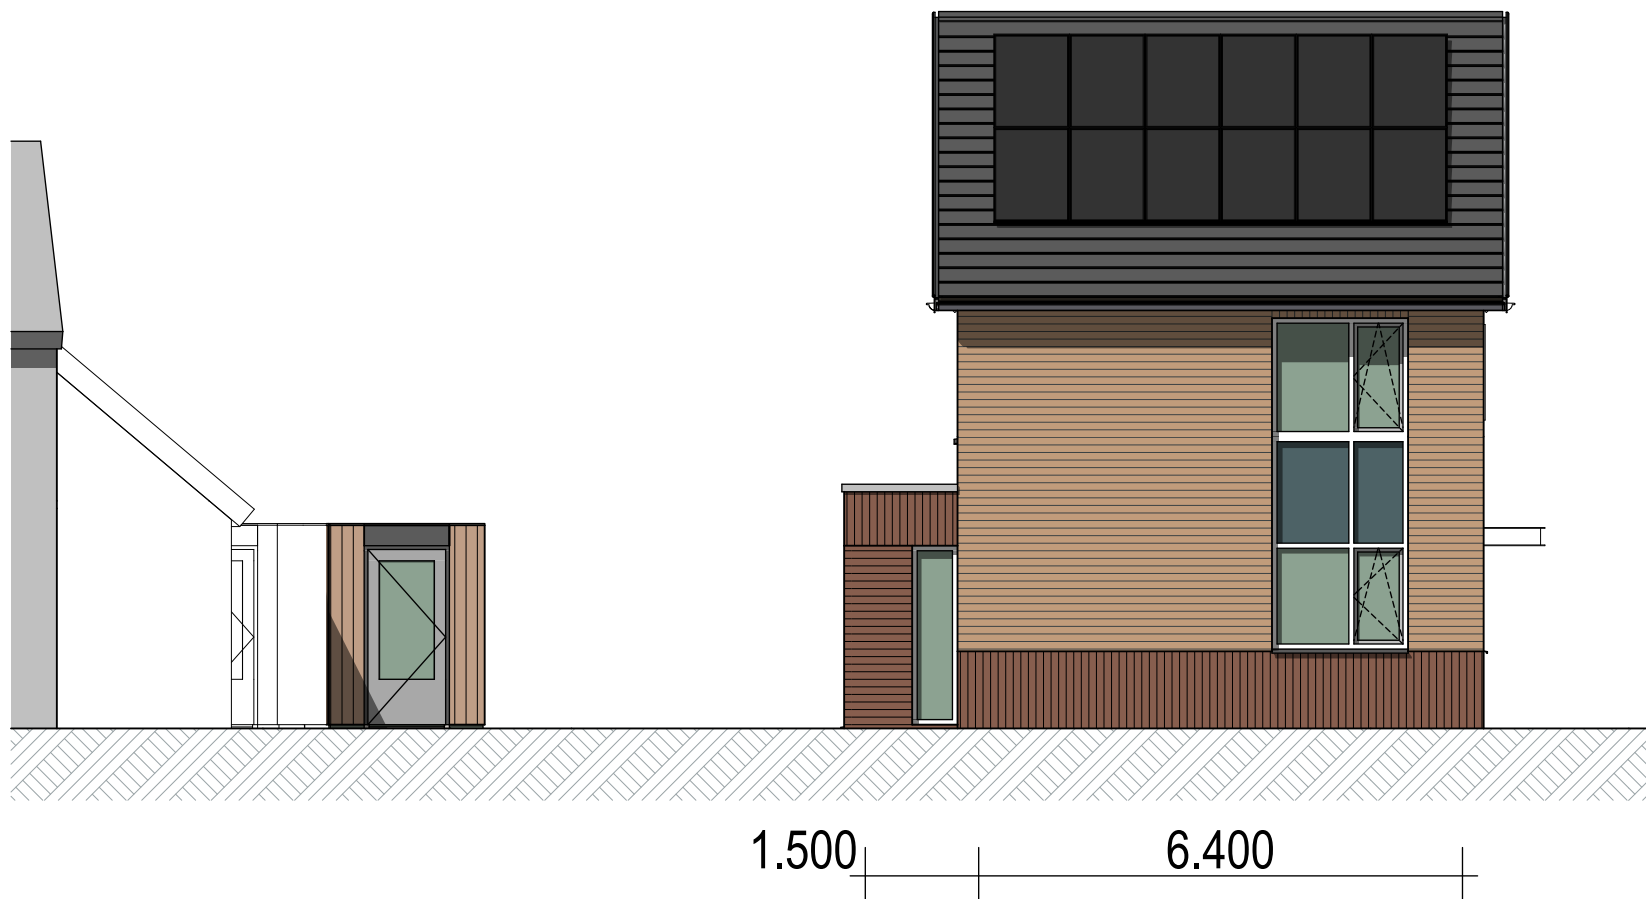


G2 linkerzijgevel
1:100

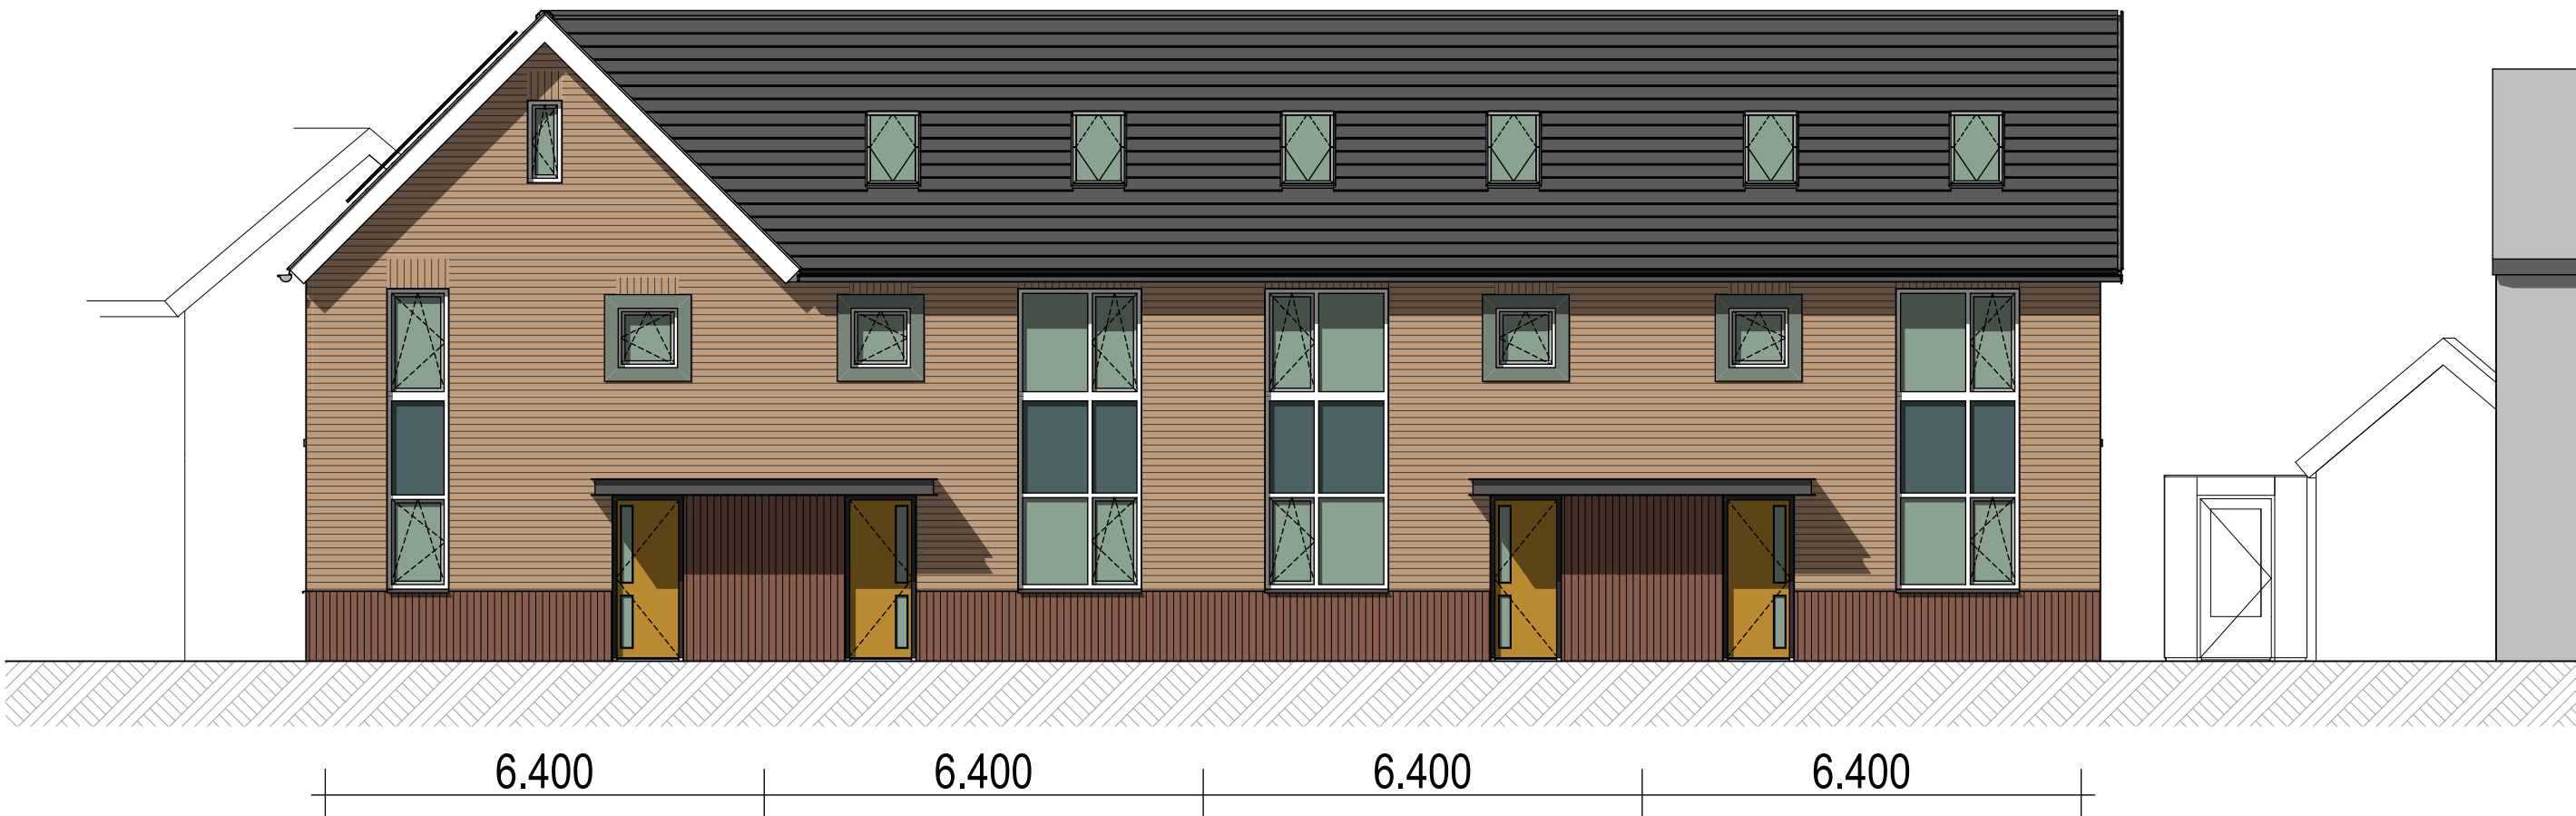

G1 voorgevel
1:100

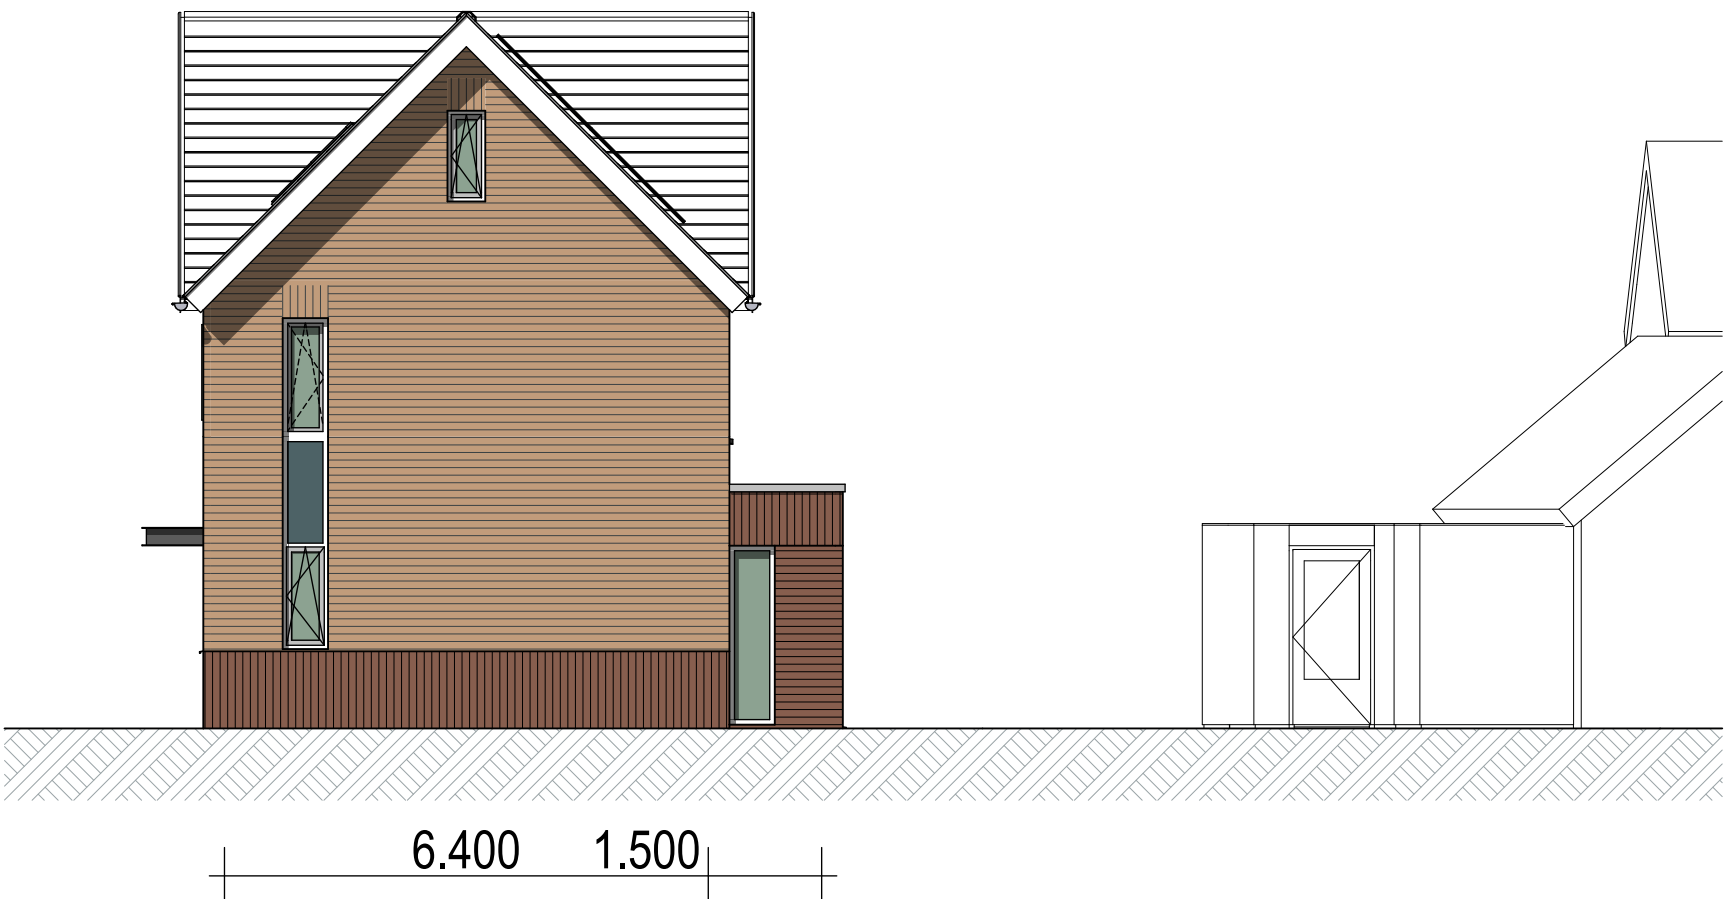


G4 rechterzijgevel
1:100

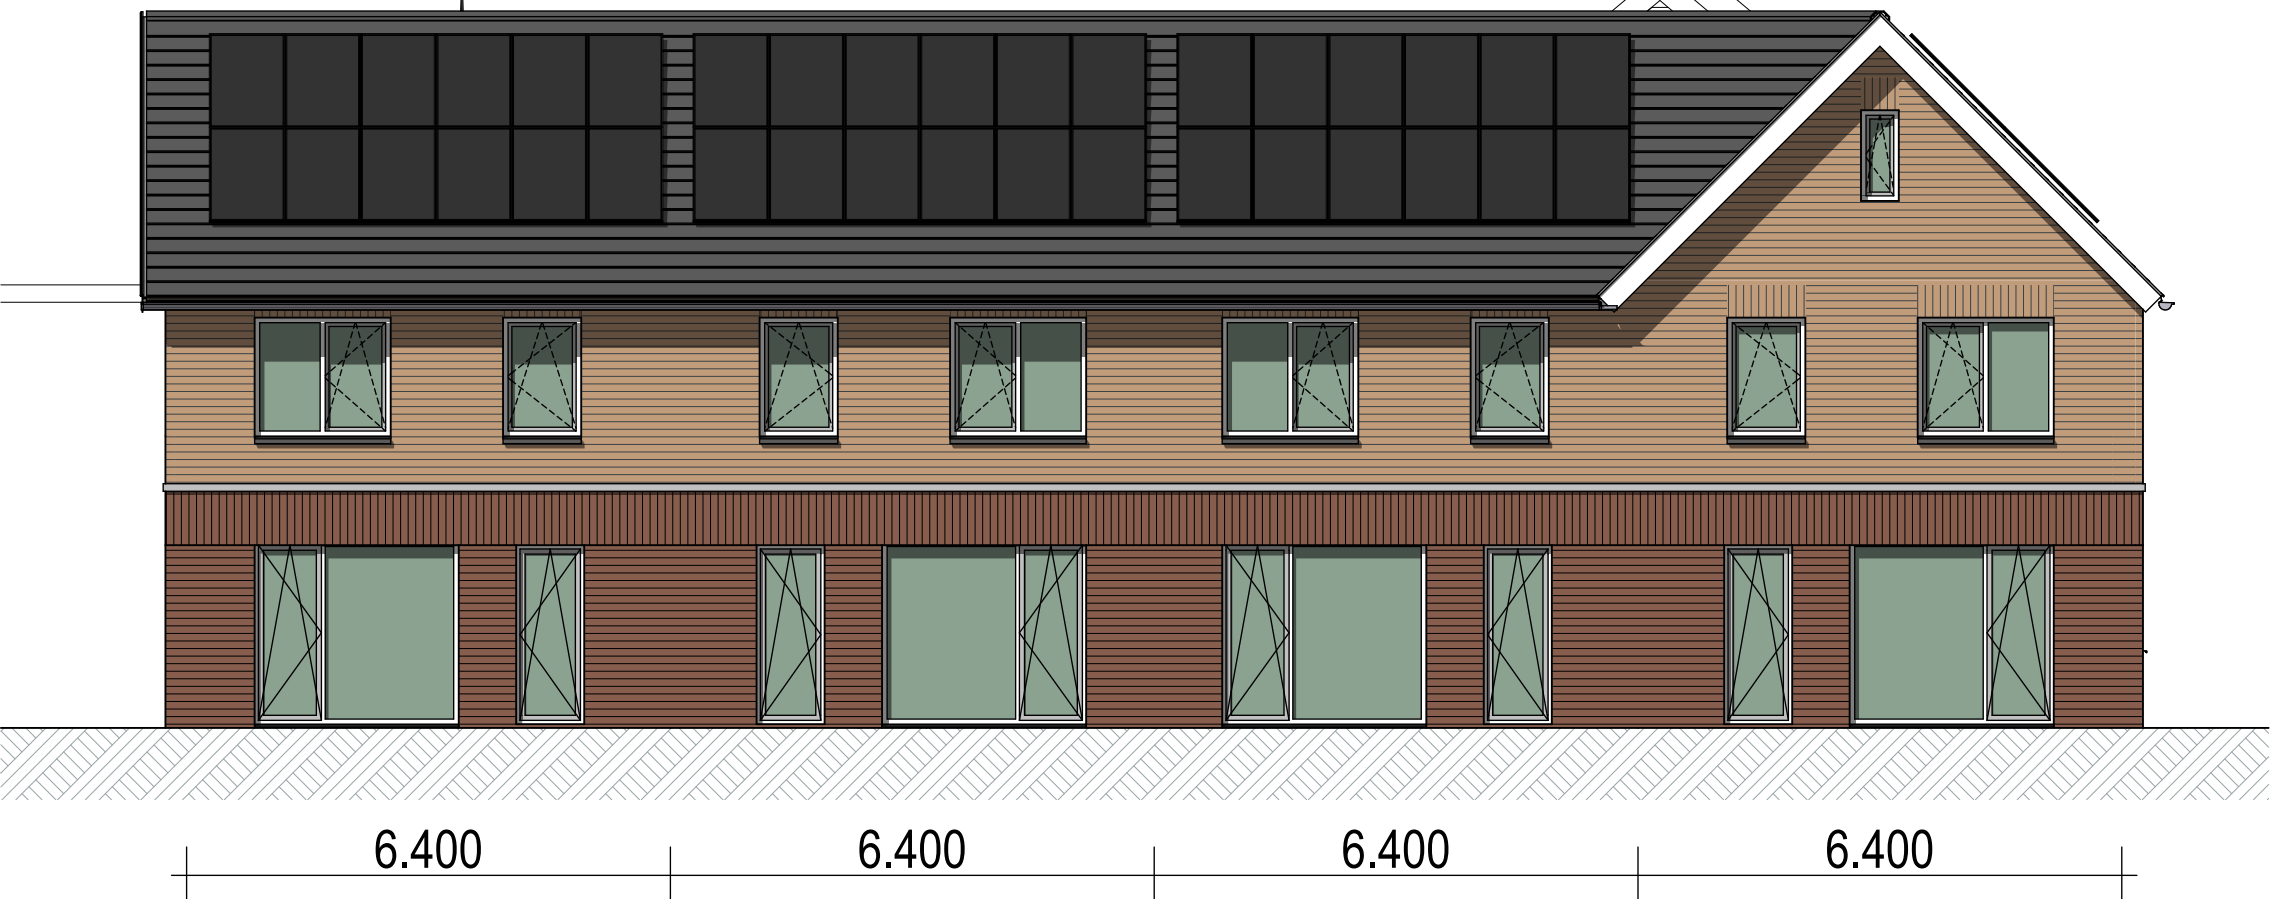


G3 achtergevel
1:100




0. begane grond
1:100

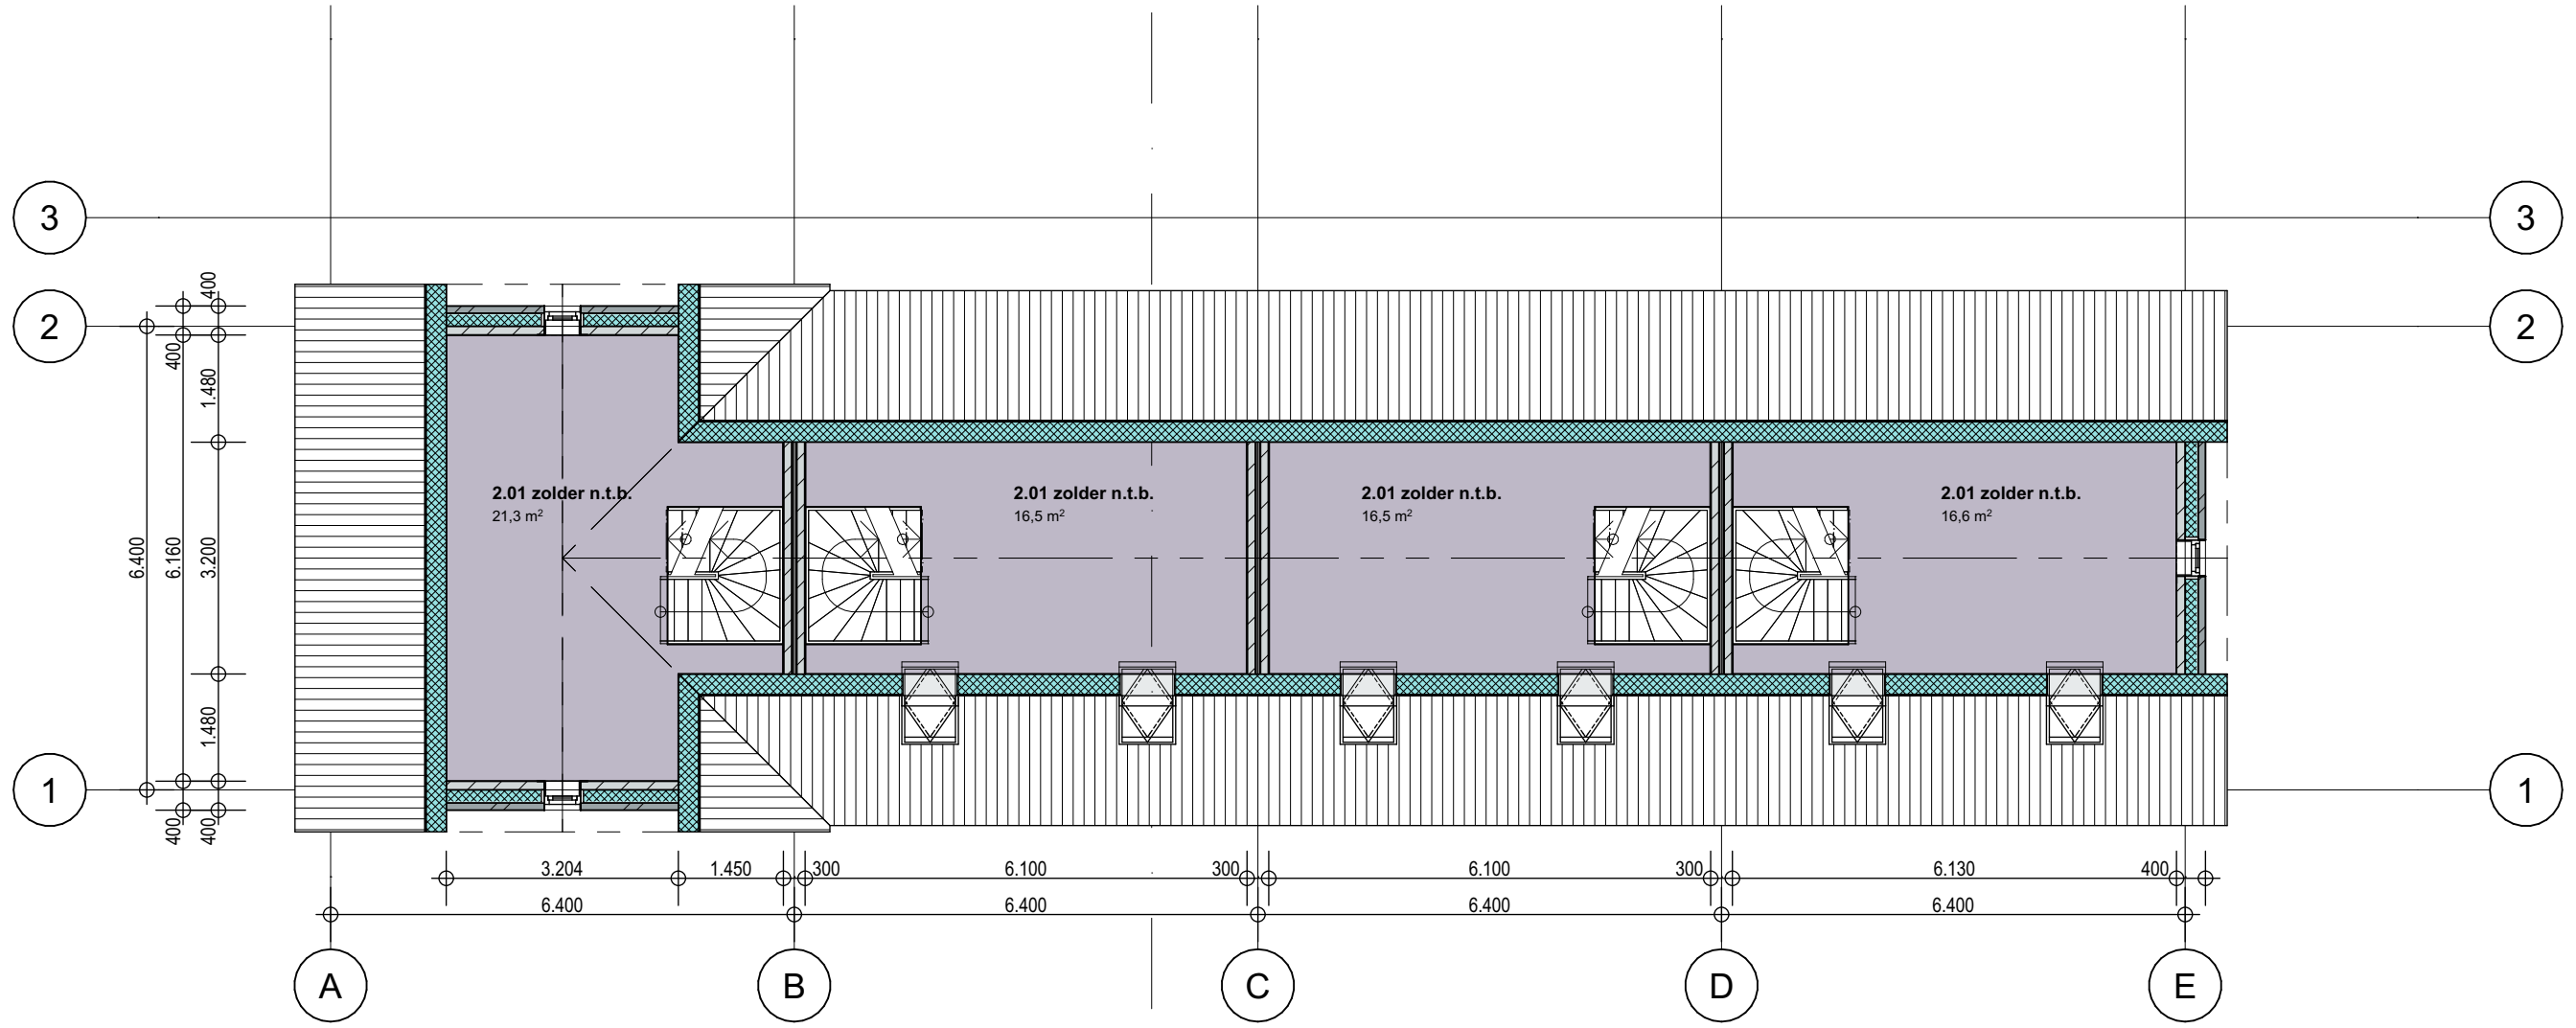

2. 2e verdieping
1:100

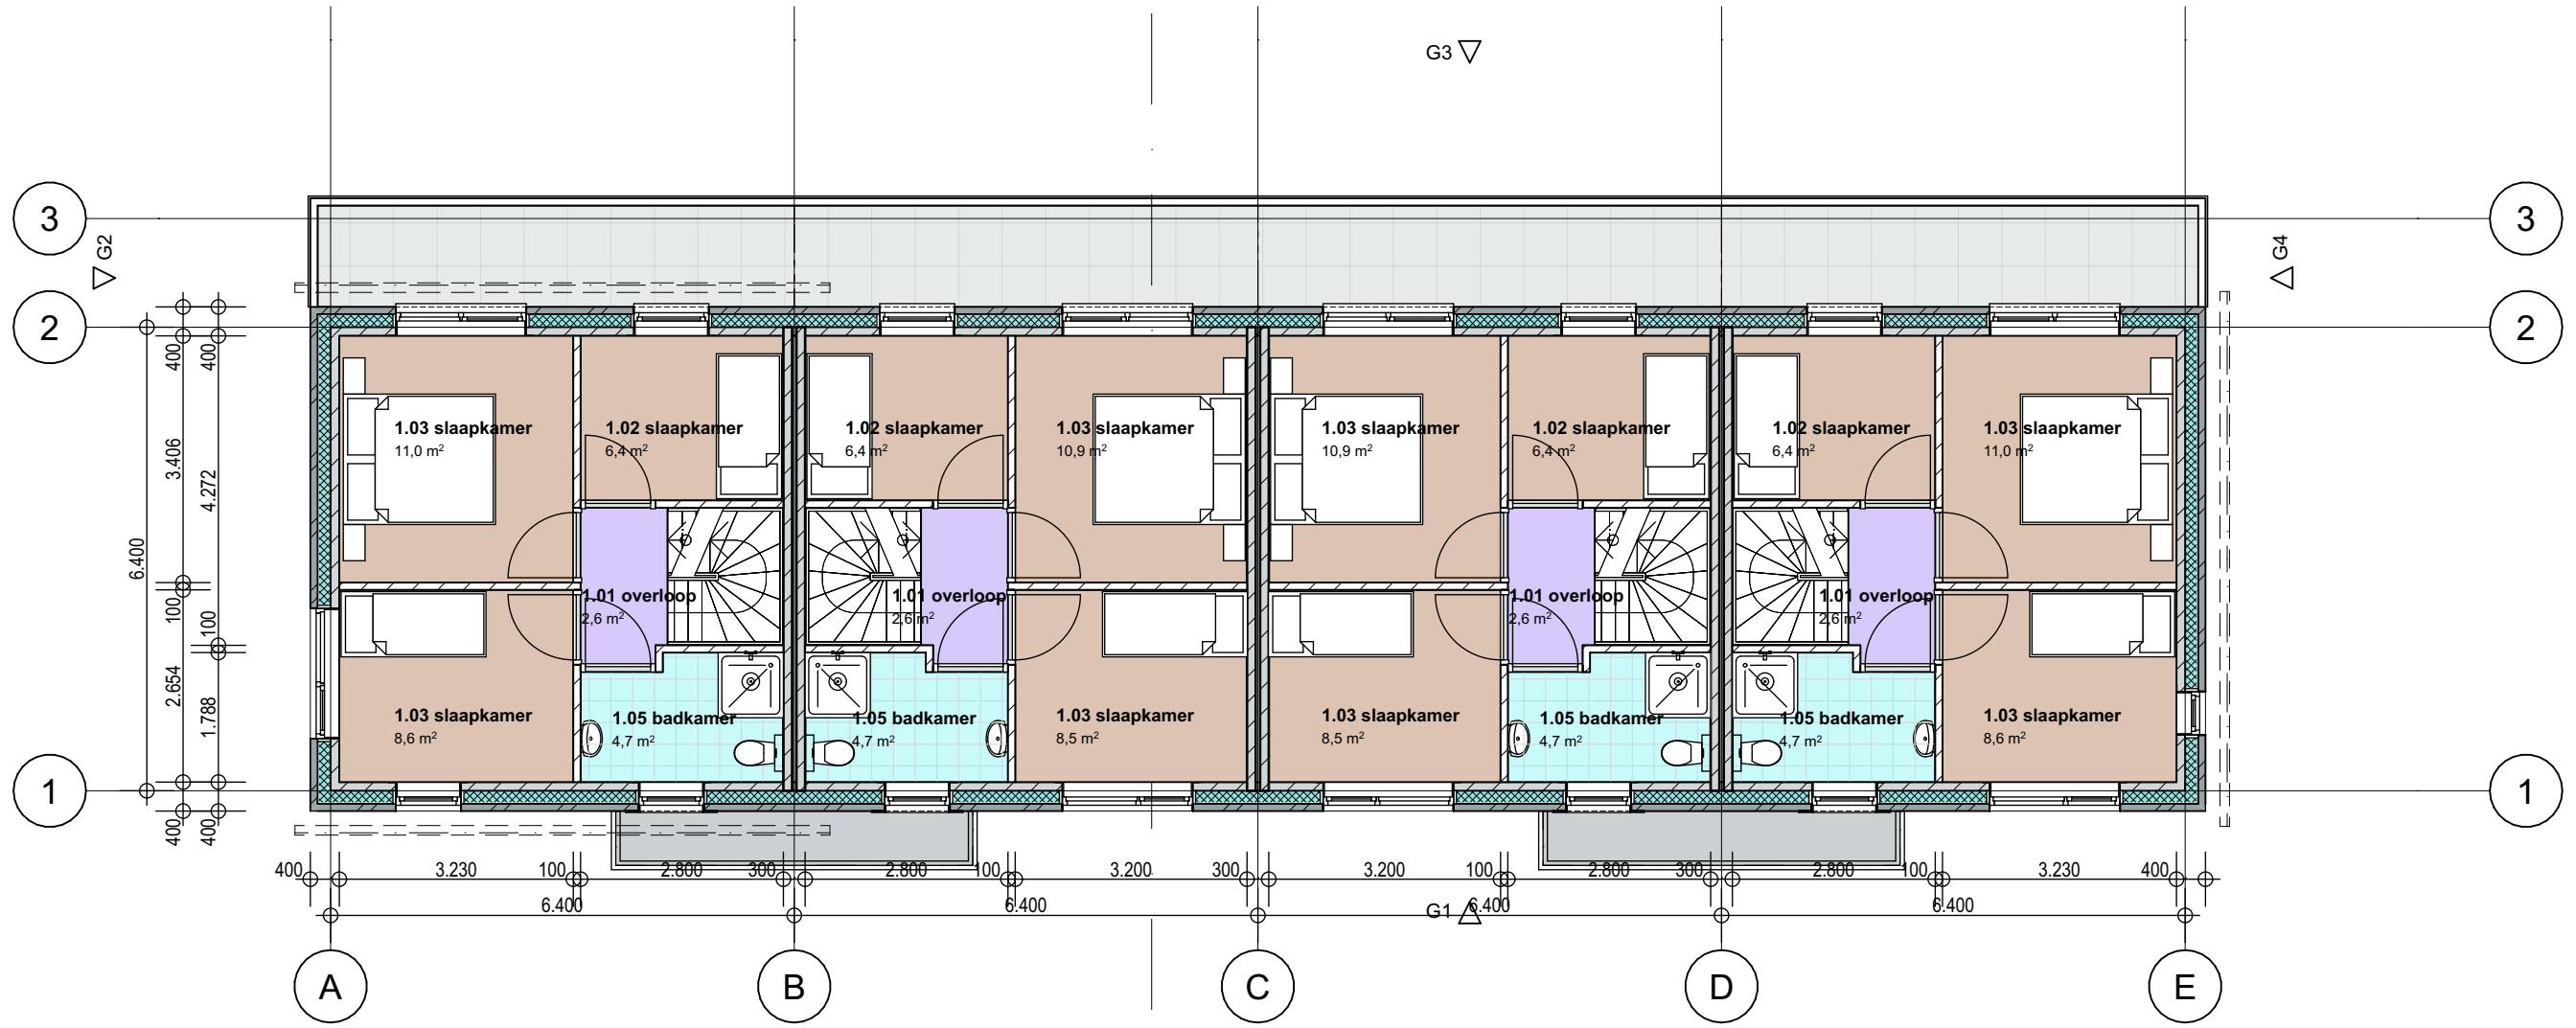

1. 1e verdieping
1:100

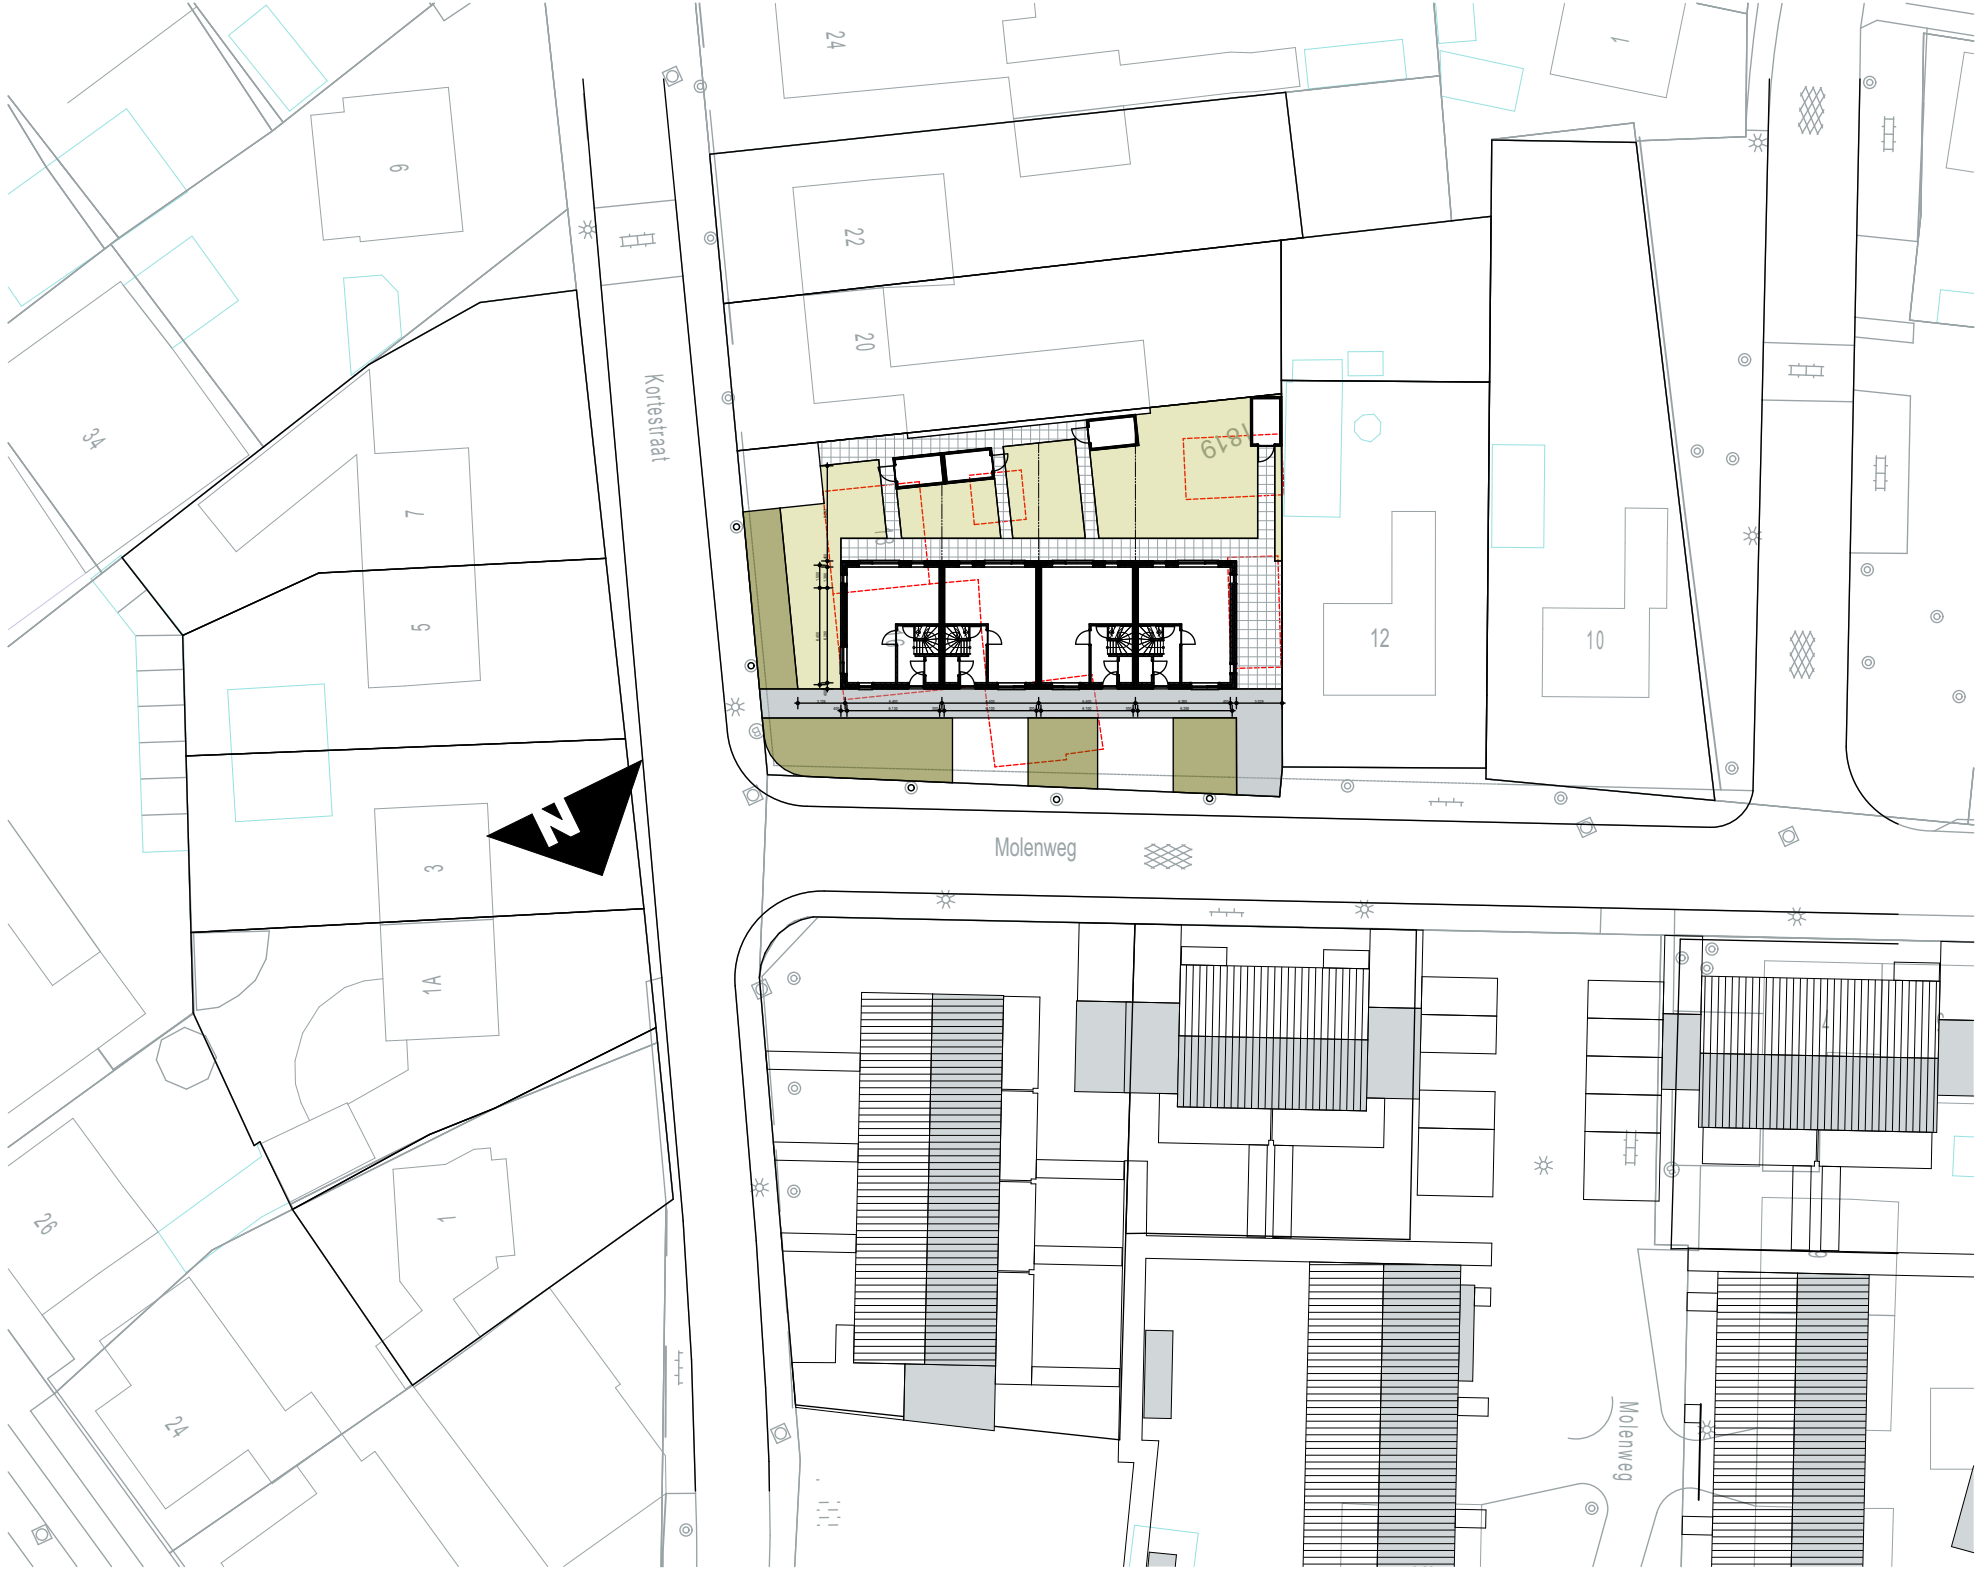

SIT 1:500
situatie

project: **22005**
4 woningen Kortestraat Bakel
Kortestraat 16-18 Bakel

opdrachtgever:
Goed Wonen
Drossard de la Courtstraat 51
5421 JG Gemert

fase: VO
onderdeel: plattegronden_gevels
bladnr.: V01
datum: 17-3-2022