


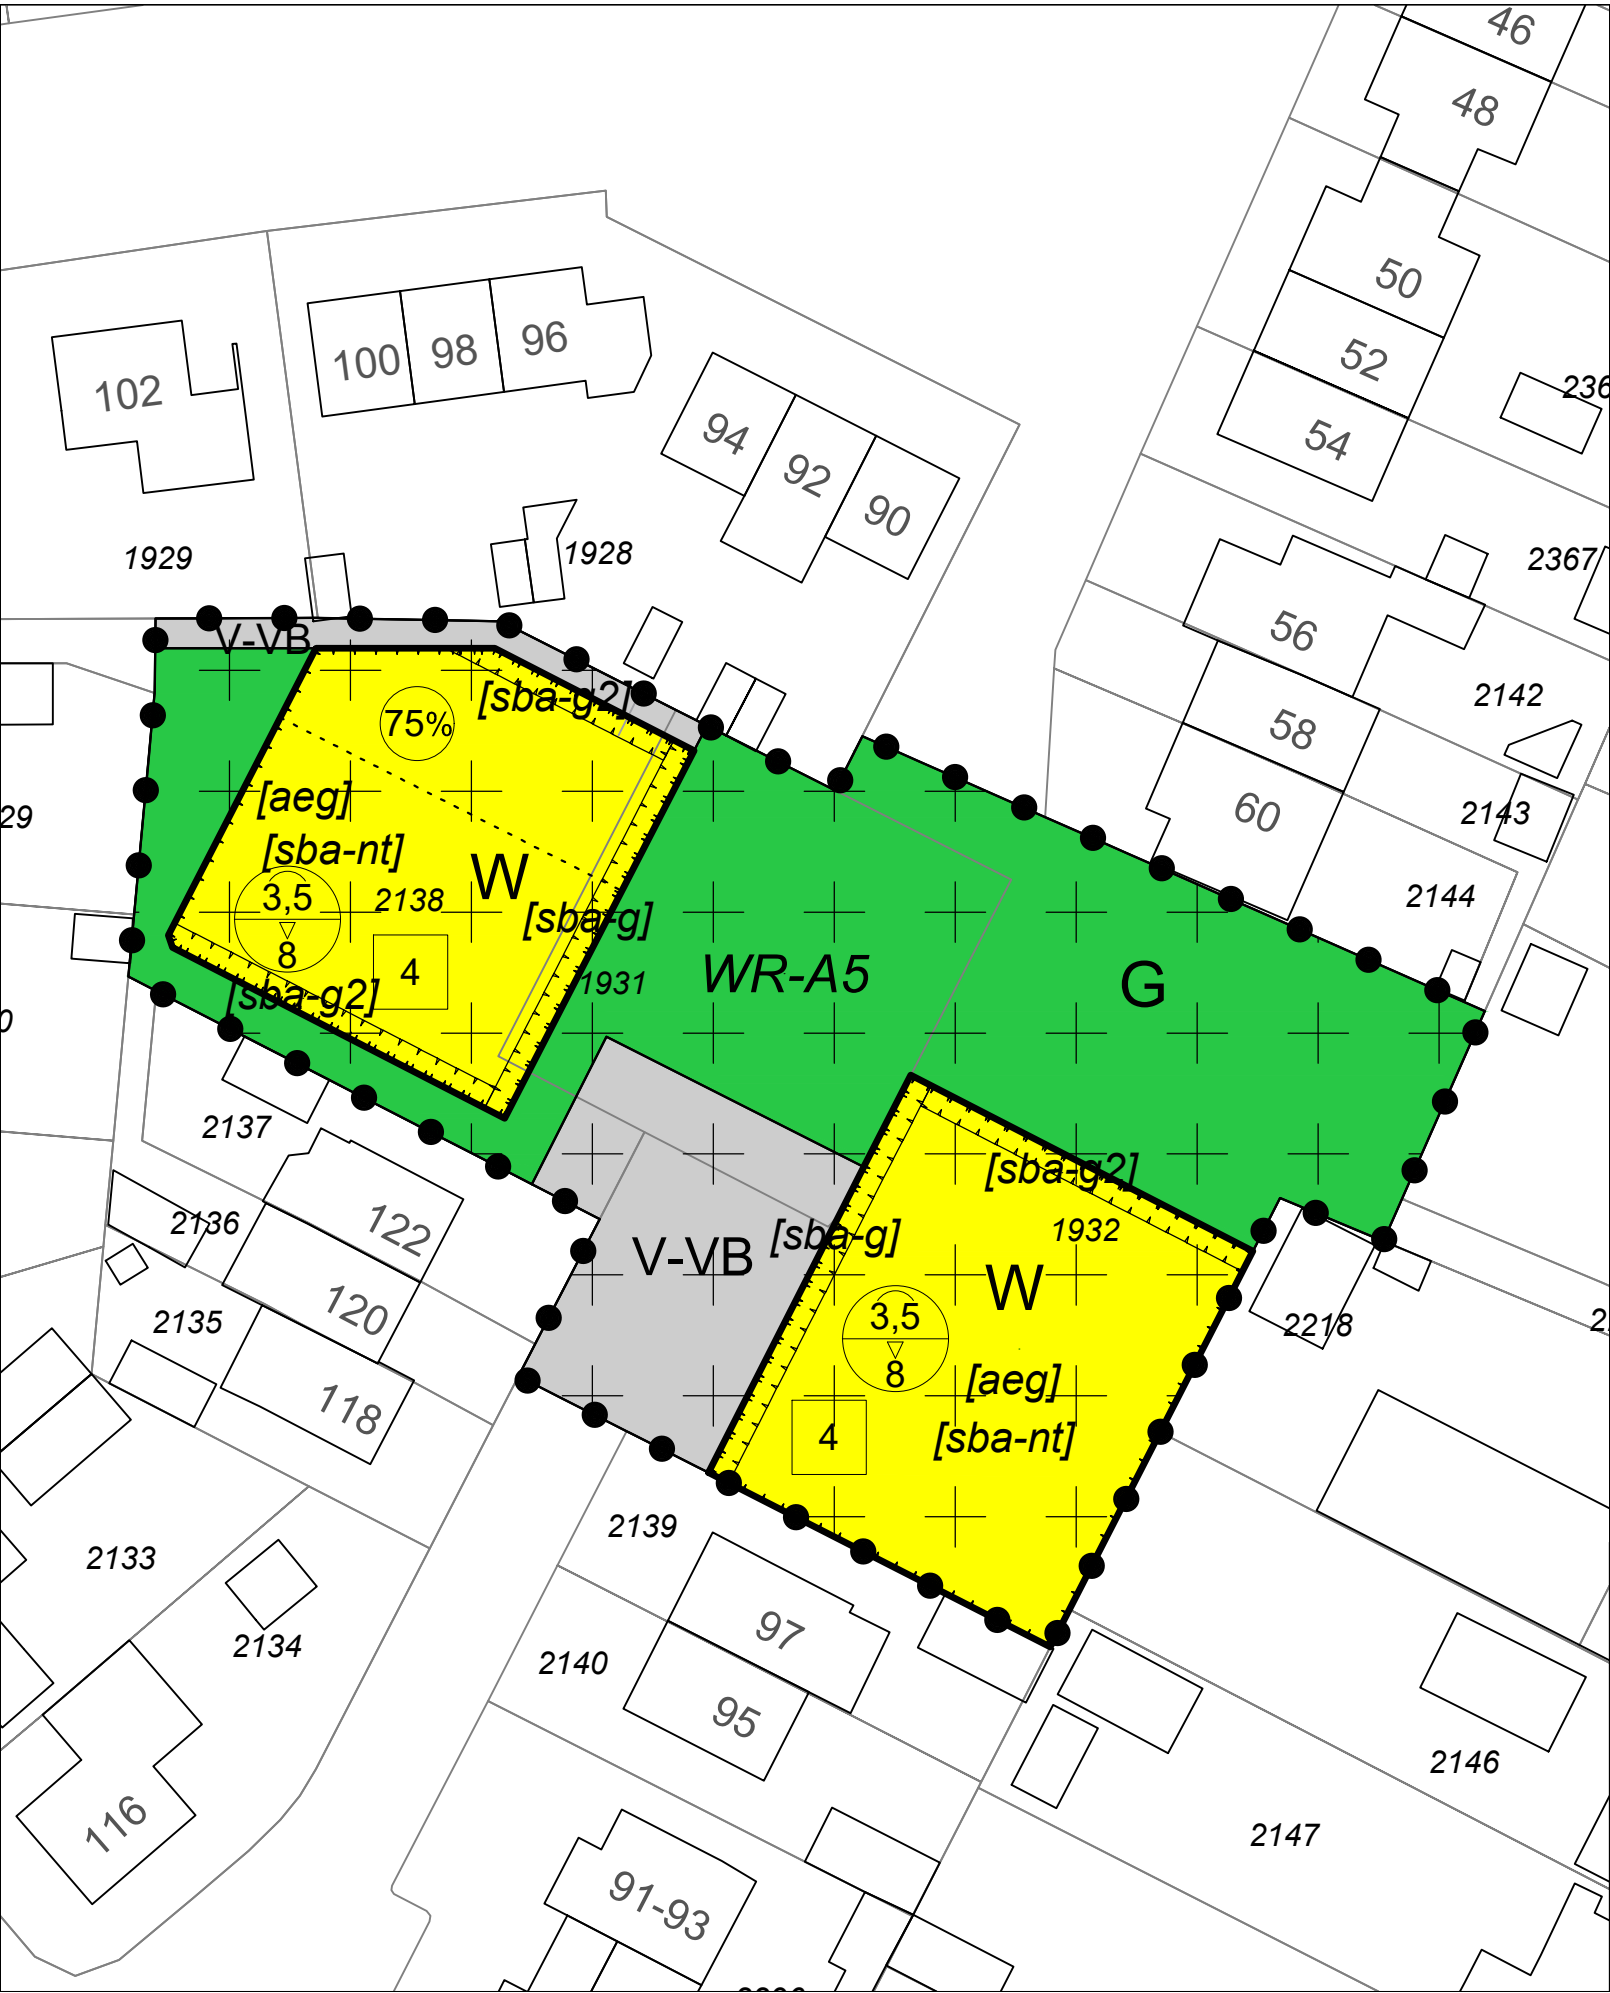

Legenda

- Plangebied
- Enkelbestemmingen
 - G Groen
 - V-VB Verkeer - Verblijfsgebied
 - W Wonen

Dubbelbestemmingen

- WR-A5 Waarde - Archeologie 5

Bouwvlakken

- bouwvlak

Bouwaanduidingen

- [aeg] aaneengebouwd
- [sba-g] specifieke bouwaanduiding - geveelijn Boskant
- [sba-g2] specifieke bouwaanduiding - geveelijn Boskant 2
- [sba-nt] specifieke bouwaanduiding - nieuwbouw toegestaan

Maatvoeringen

- 4 maximum aantal wooneenheden
- 75% maximum bebouwingspercentage (%)
- 3,5 maximum goothoogte (m)
- 7,5 maximum bouwhoogte (m)

Bestemmingsplan:

Stedelijke gebieden,
herziening Boskant Handel
Gemeente Gemert-Bakel

Opdrachtgever: ProjectAandrijving

Status: vastgesteld


Get.: BVH Datum: 13-12-2022

Formaat: A3 Schaal: 1:500

Tekeningnummer:
NL.IMRO.1652.HerstrGoedWonen-VA01

BraGIS GIS/CAD
Ondersteuning
en software

Dalenstraat 4B, 5466 PM Eerde
E-mail: info@bragis.nl
Web: www.bragis.nl

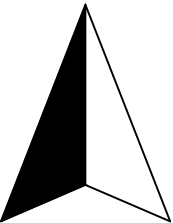

Noordpijl