

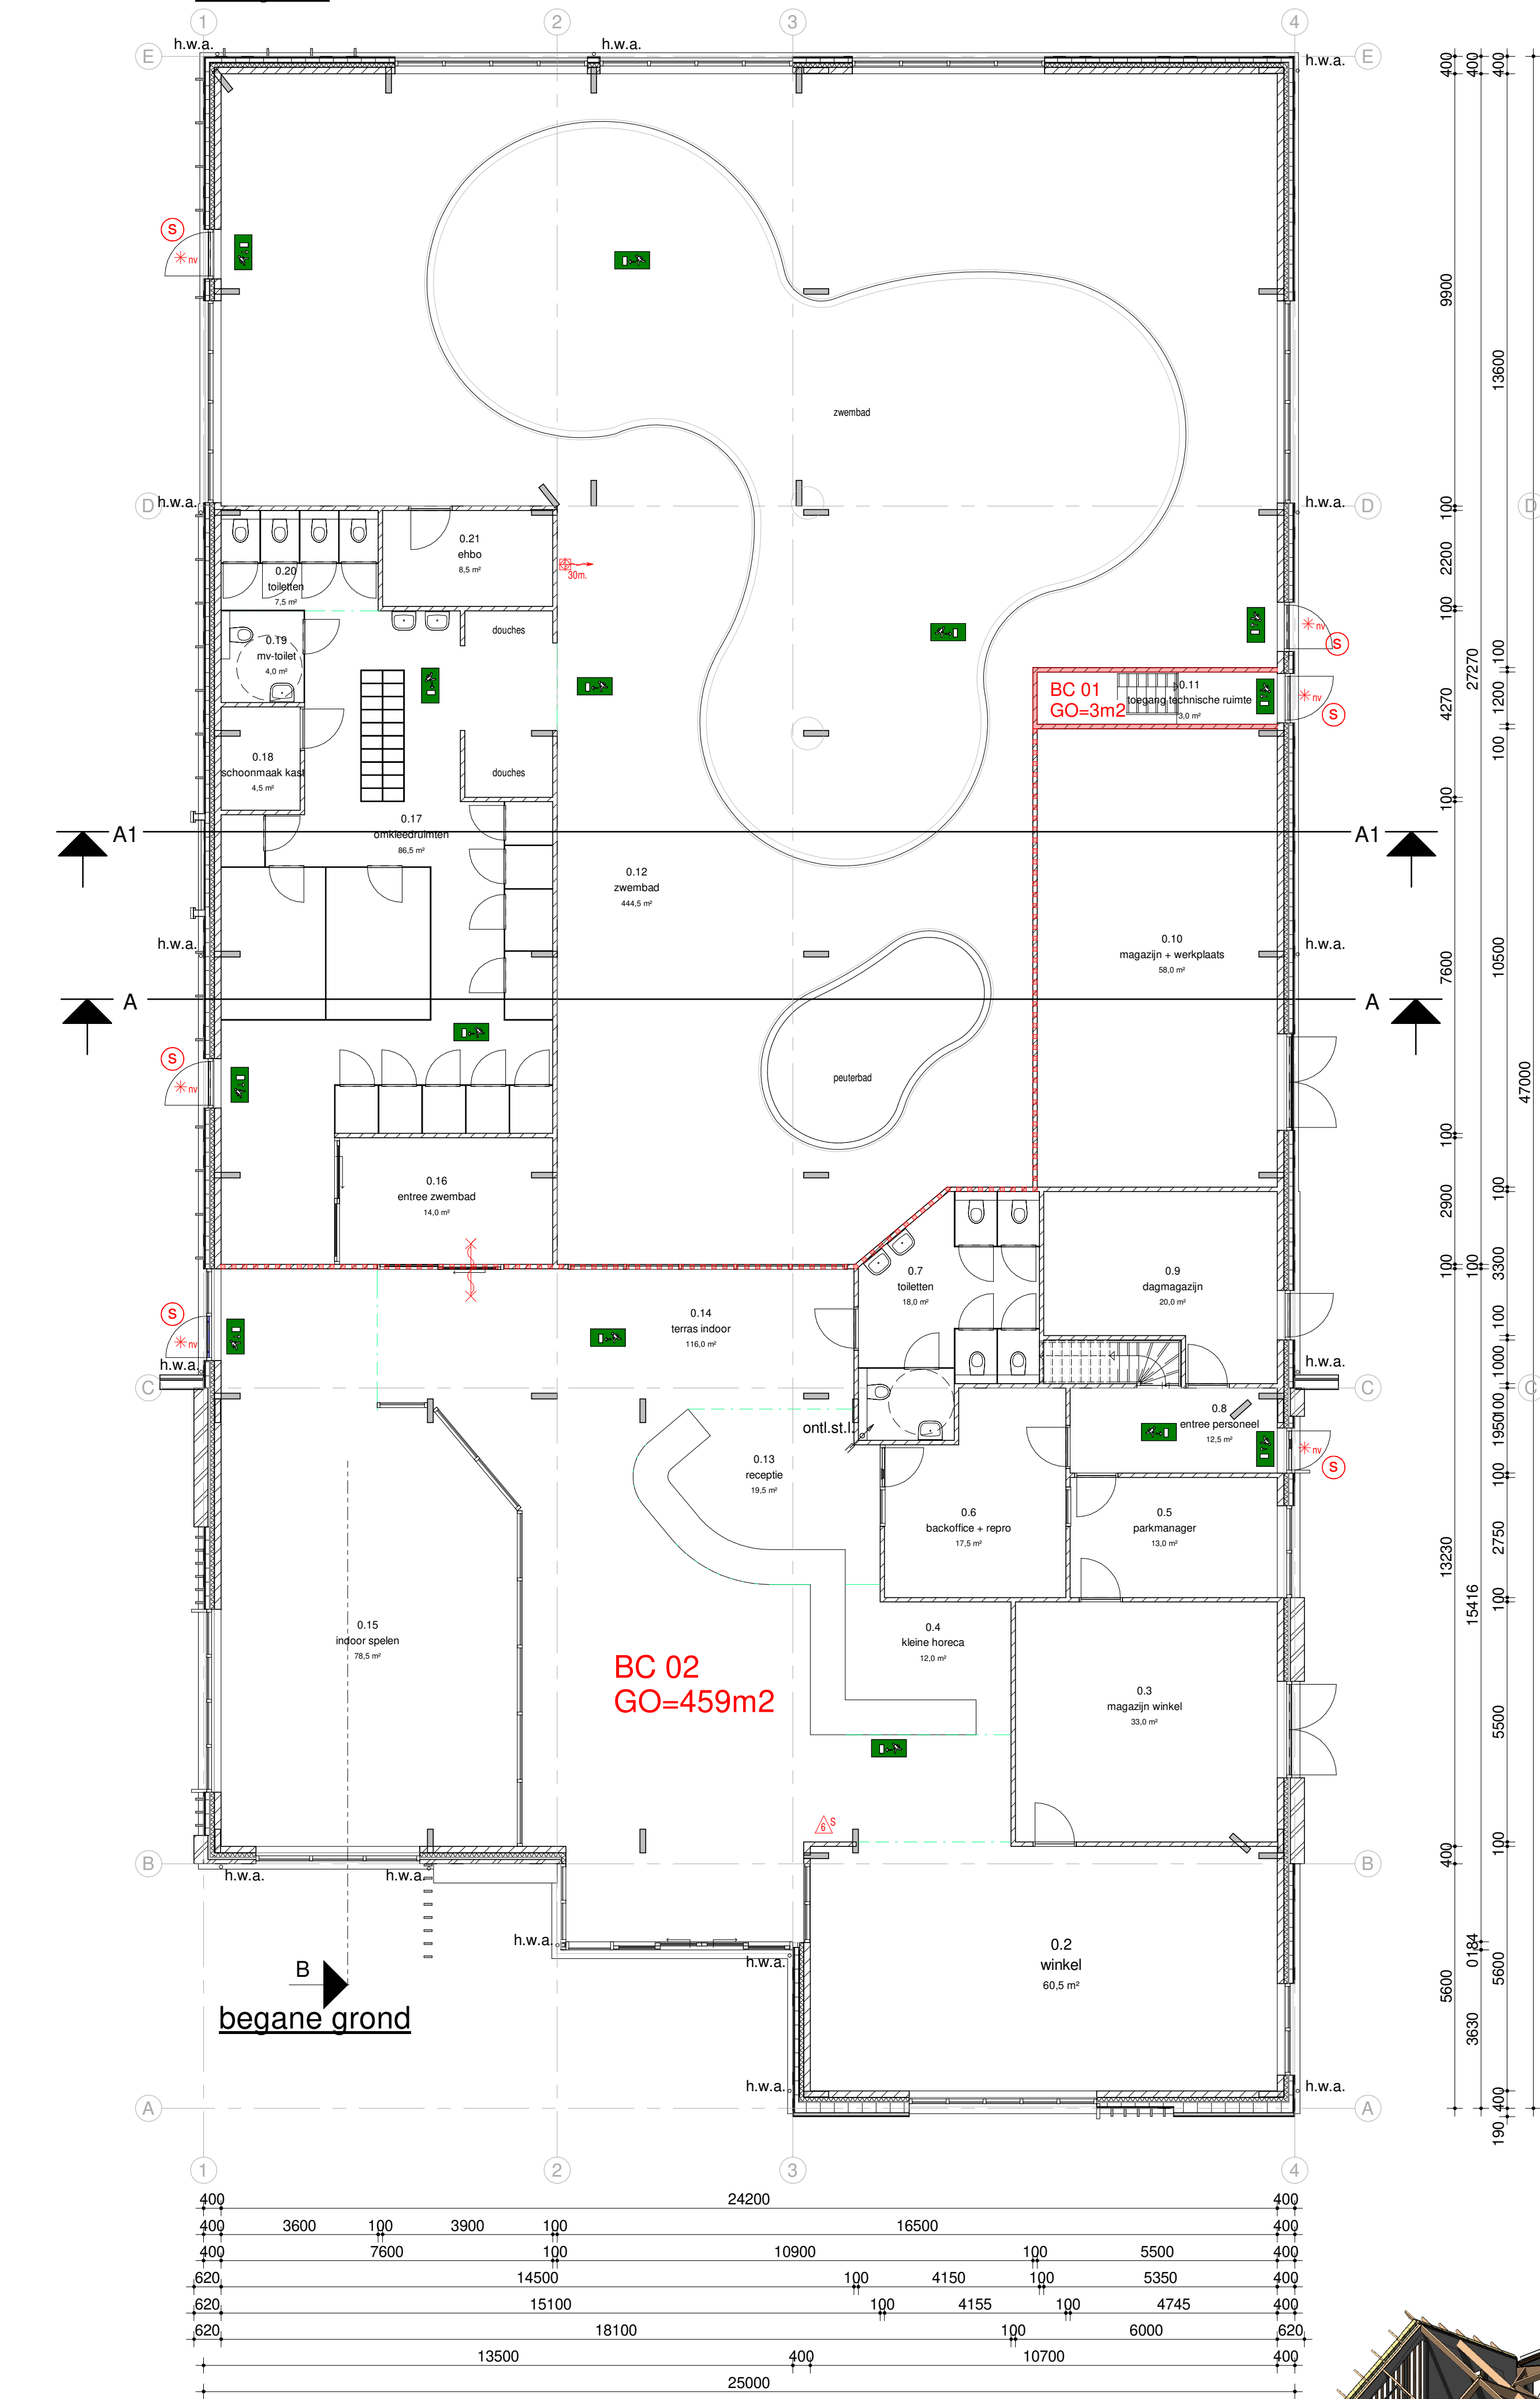


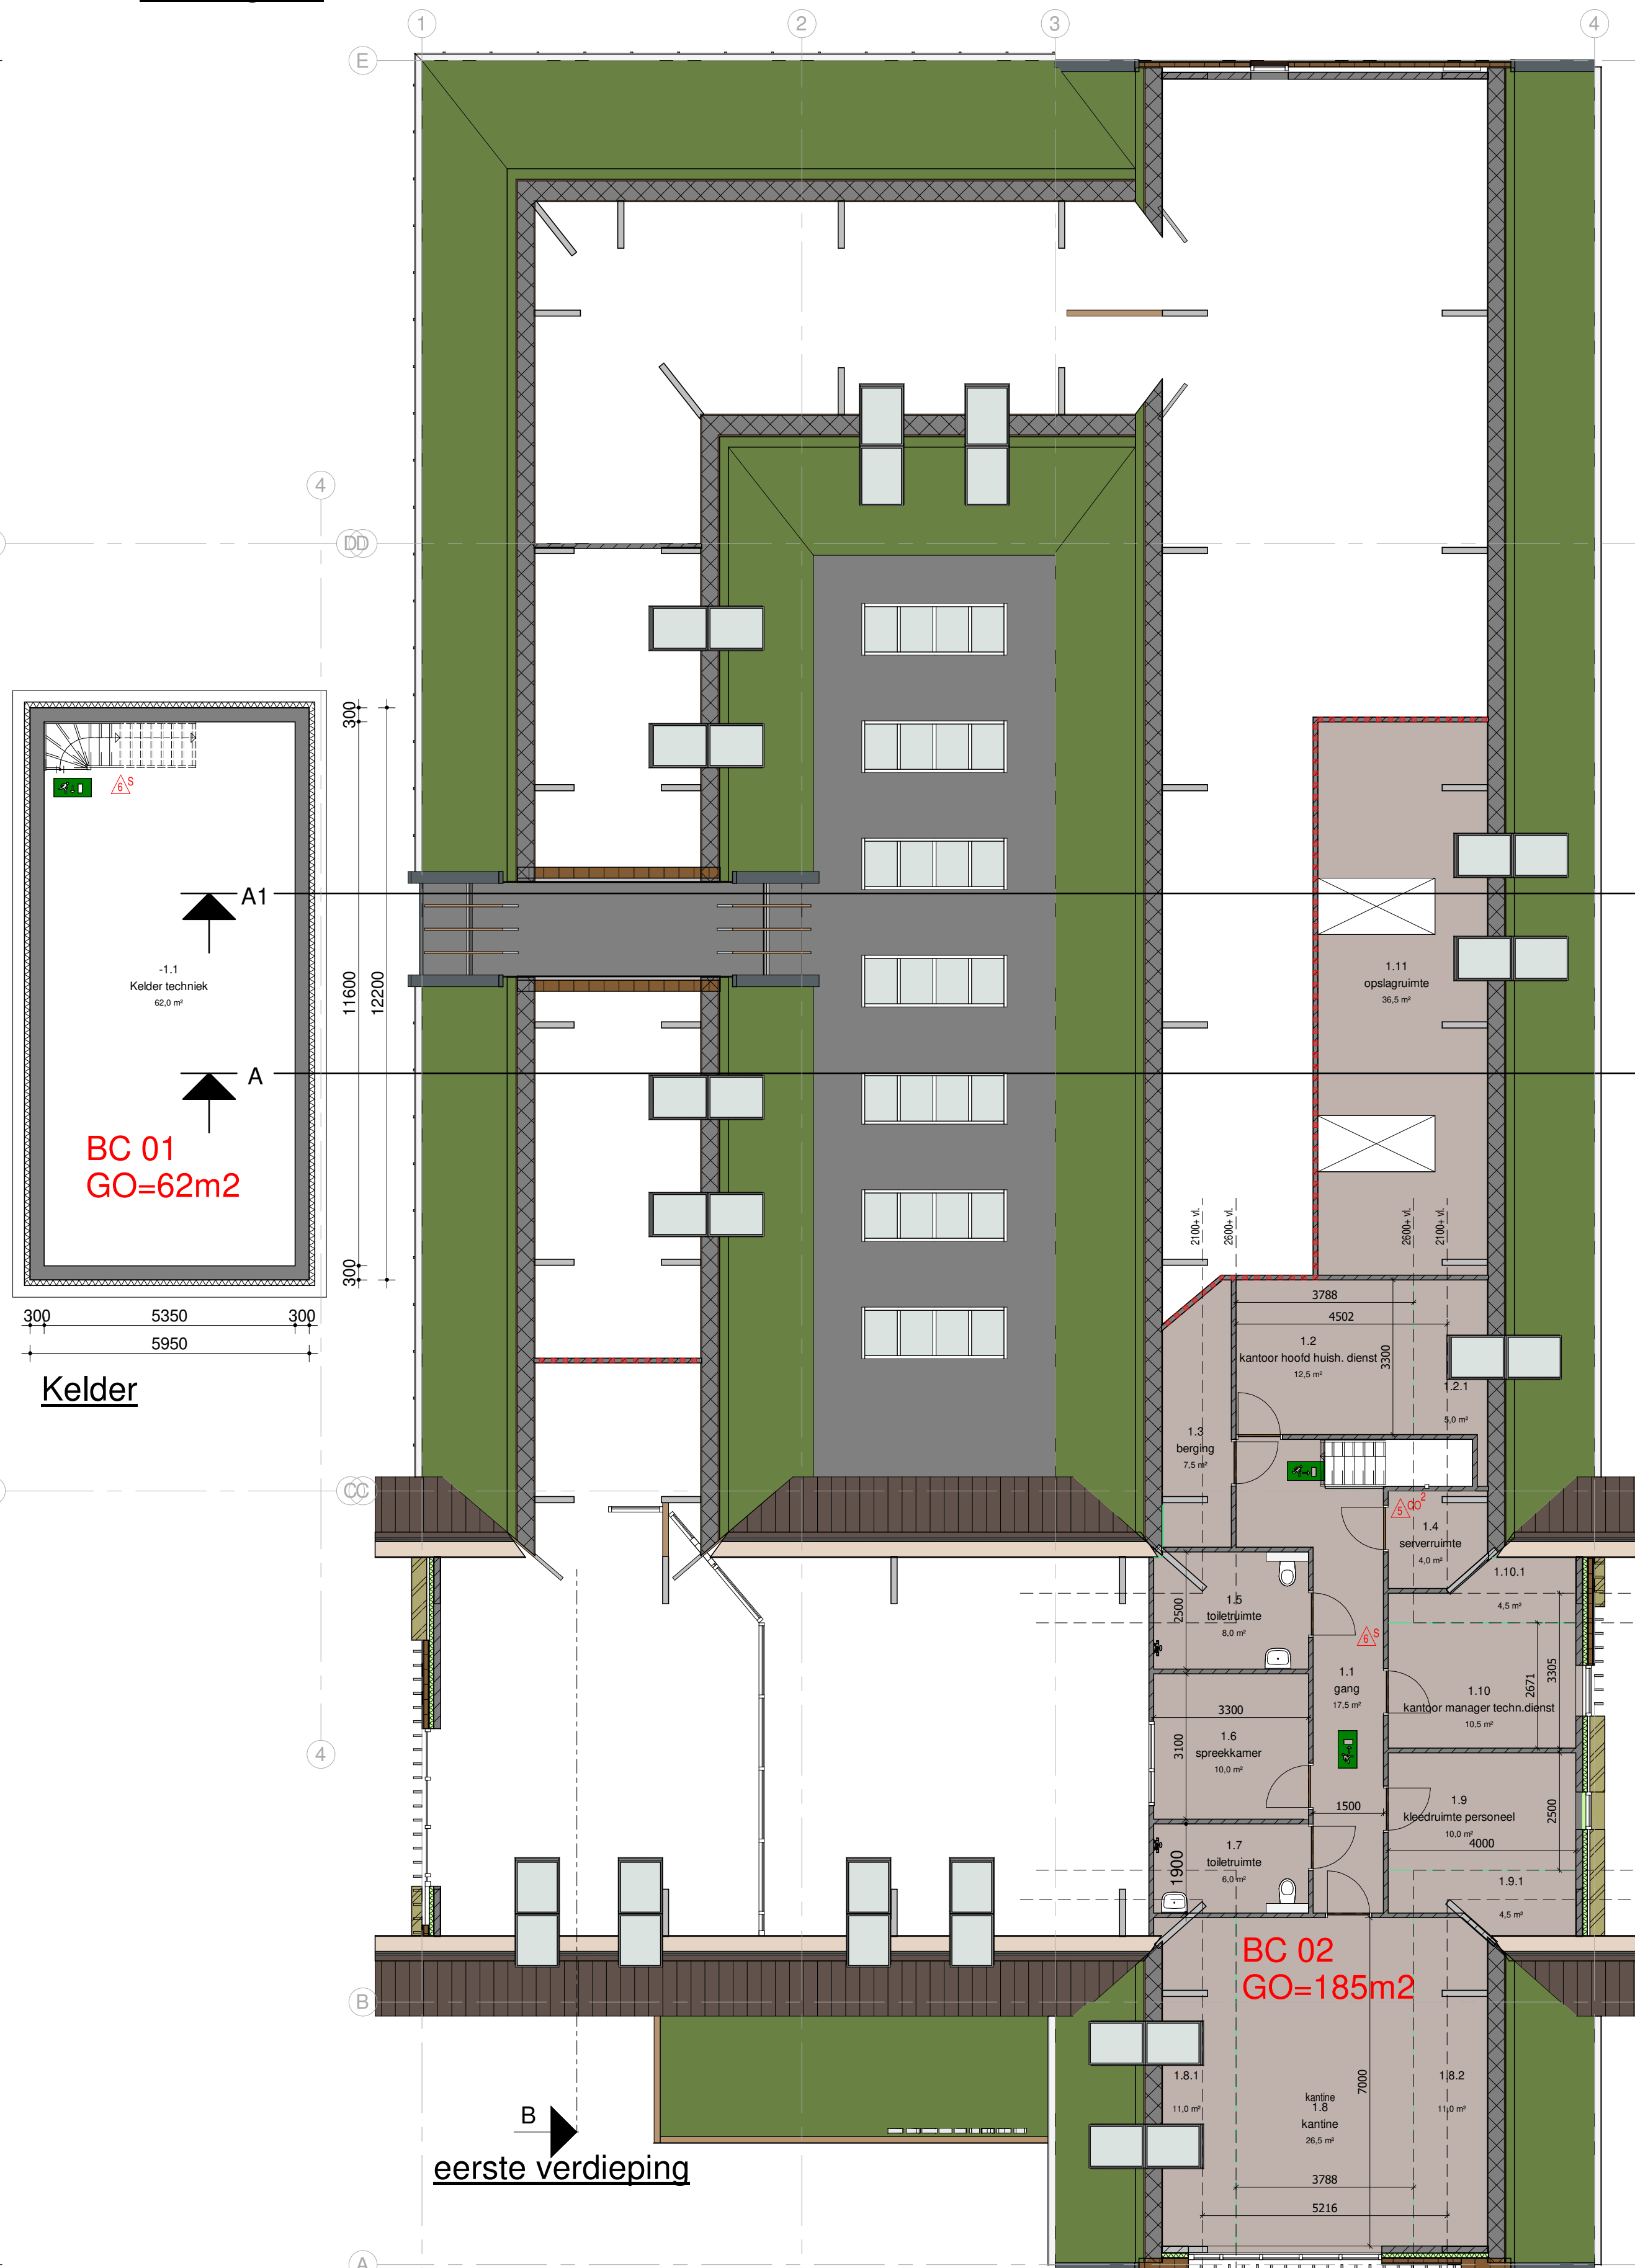


voorgevel

rechtergevel

achtergevel

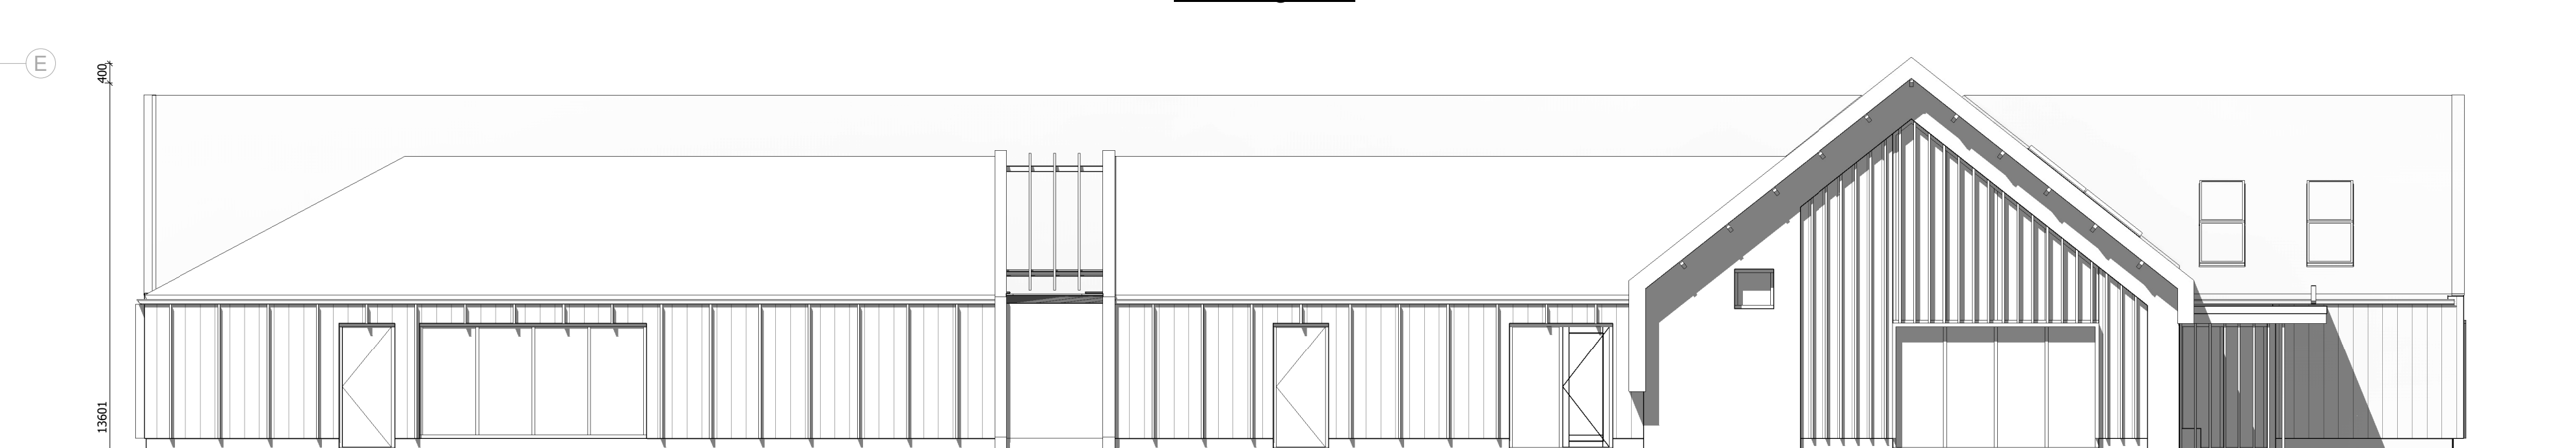


linkergeve

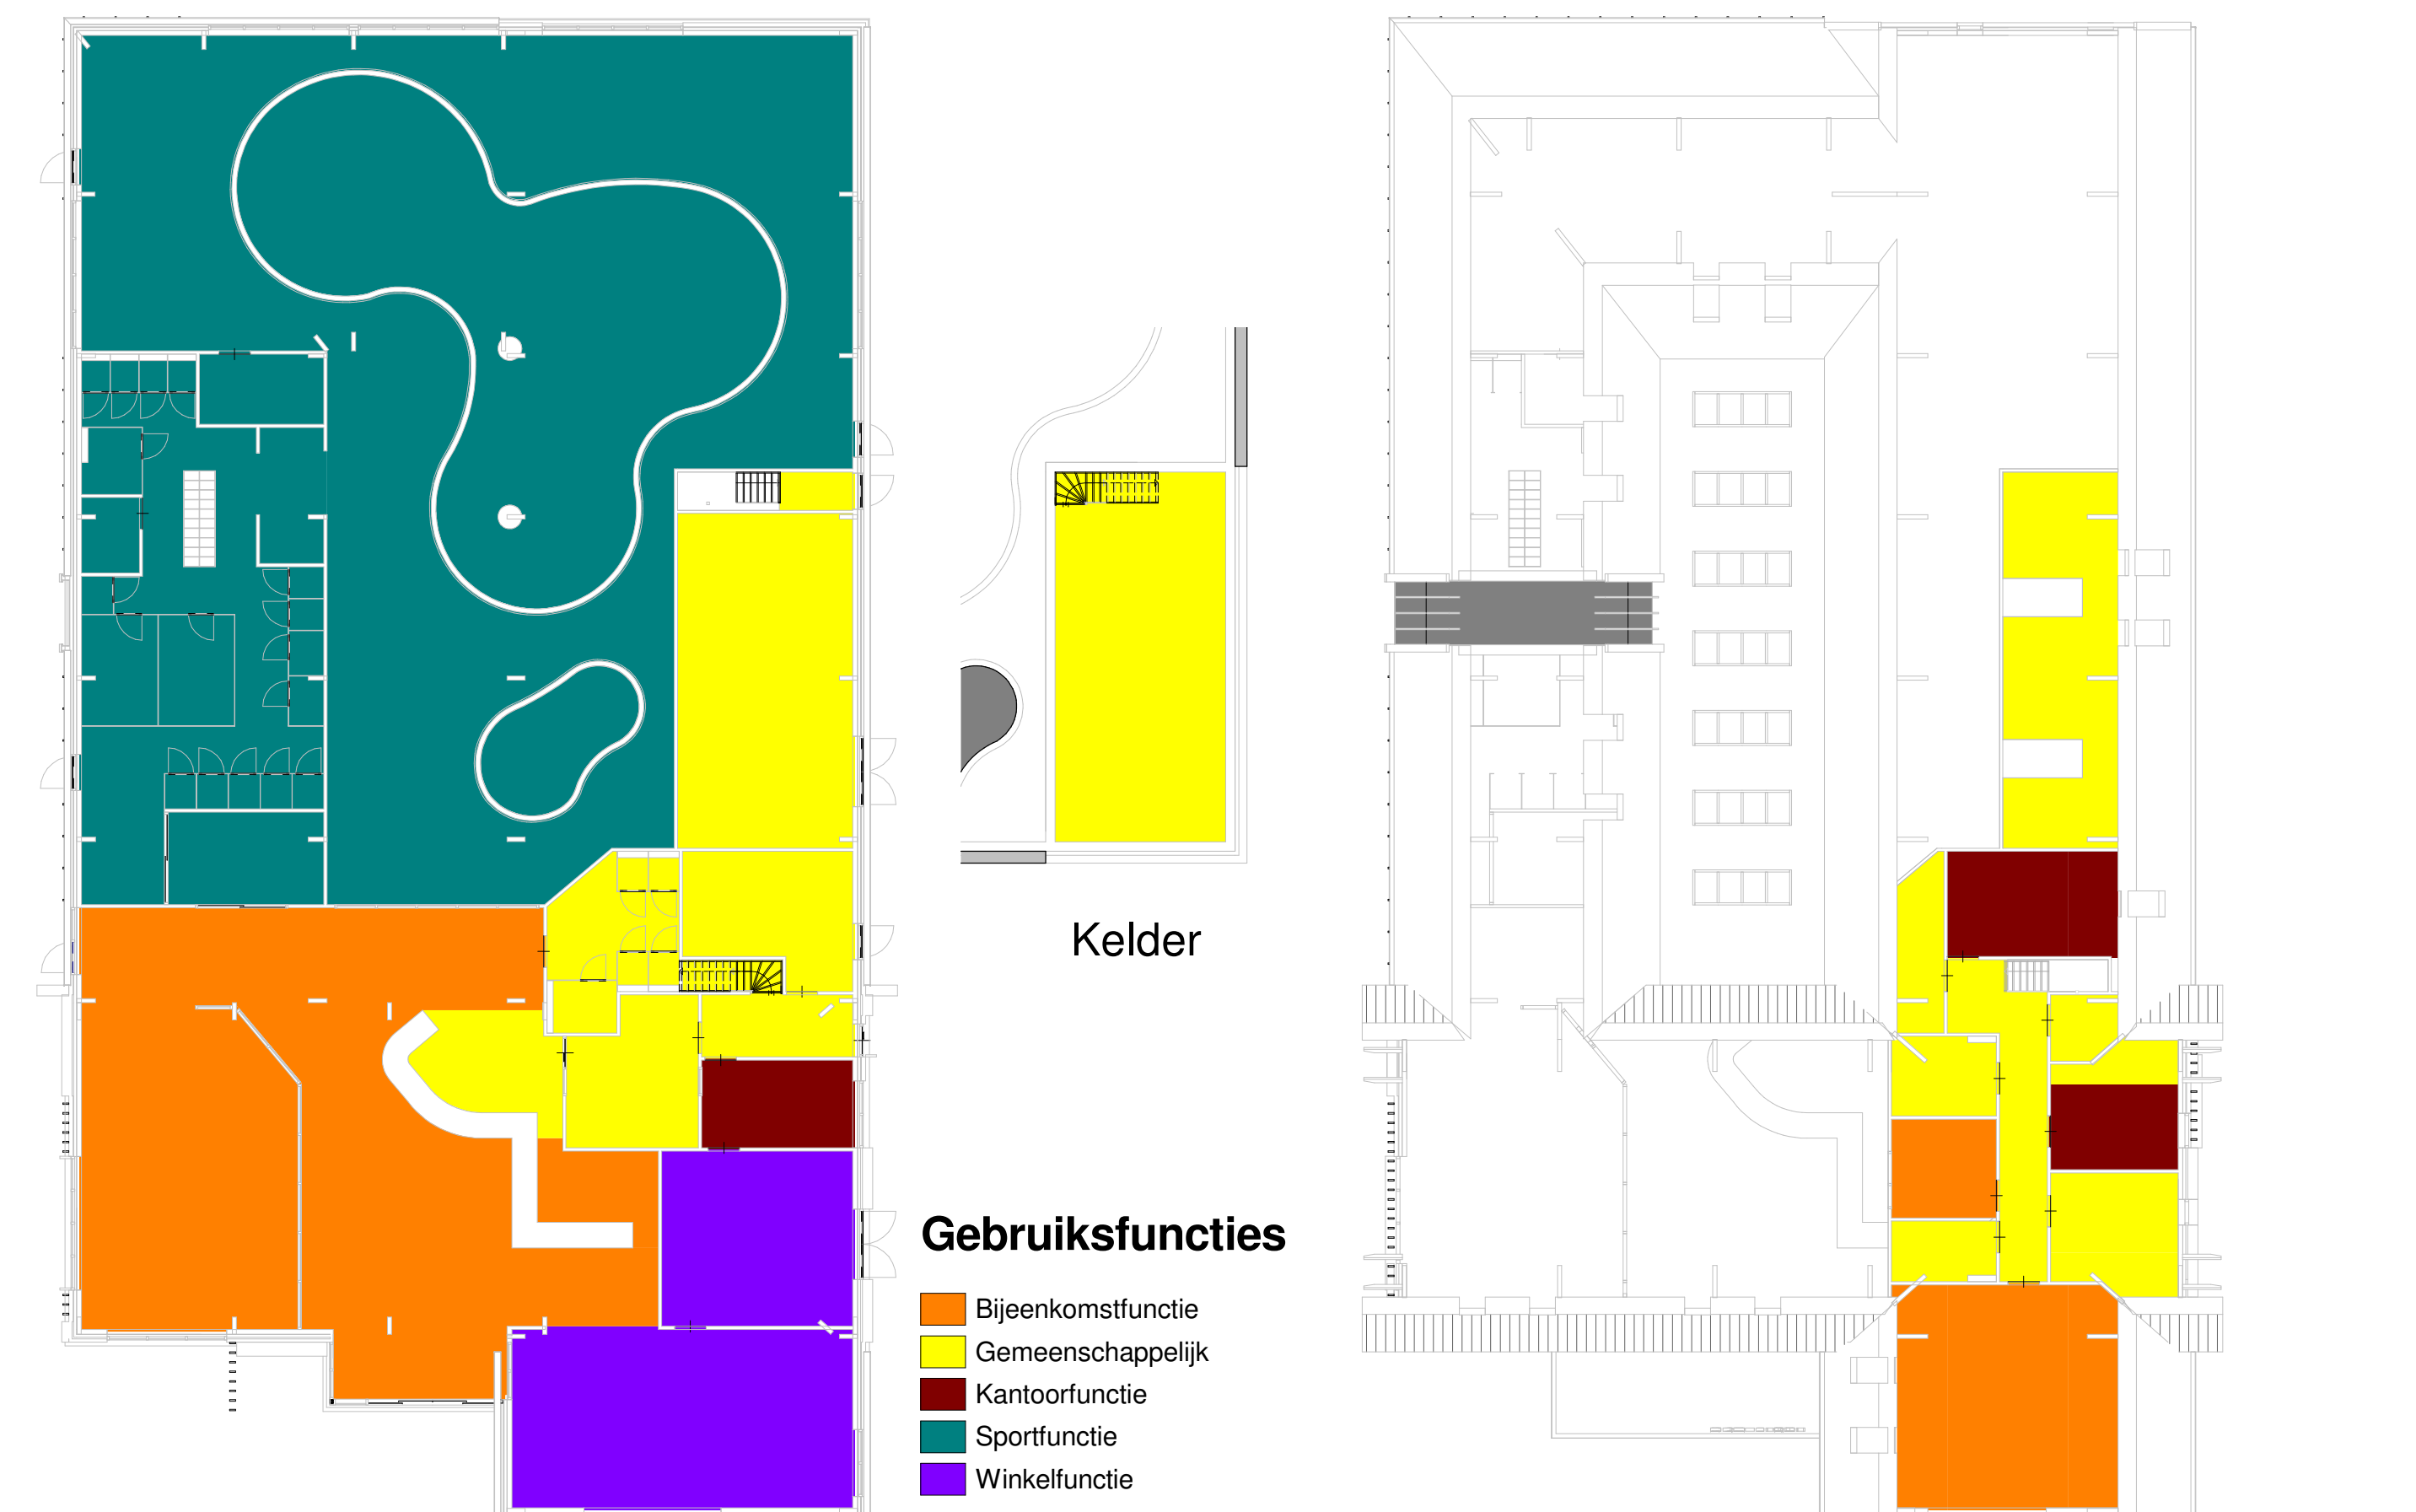[illegible]

## Beganegron

| VENTILATIEBEREKENING |         | RUIMTEGEVEENS             |                                  | BOUWESLUIT           |                    |                                        |
|----------------------|---------|---------------------------|----------------------------------|----------------------|--------------------|----------------------------------------|
| Bouwbesluit_functie  | Nivo Nr | Bouwbesluit benaming      | Opp                              | Personen             | Per pers.<br>dms/3 | Total (toever + afvoer)<br>dms/3       |
| Risicofunctie        | V0      | verlft/gelbied            | voorraad (ver looststeek)        | 12,0 m <sup>2</sup>  | 2                  | 0                                      |
| Risicofunctie        | V0      | 0.4 verlft/gelbied        | terras indoo                     | 116,0 m <sup>2</sup> | 23                 | 4                                      |
| Risicofunctie        | V0      | 0.15 verlft/gelbied       | indoor openen                    | 78,0 m <sup>2</sup>  | 10                 | 120                                    |
| Risicofunctie        | V1      | verlft/gelbied            | terras indoo                     | 116,0 m <sup>2</sup> | 4                  | 10                                     |
| Risicofunctie        | V1      | 1.5 verlft/gelbied        | kantine                          | 26,5 m <sup>2</sup>  | 15                 | 4                                      |
| Gemeenschapsk        | V0      | 0.9 functiegelbied        | dagmrtgry + verhuurp             | 20,0 m <sup>2</sup>  | 0                  | 0                                      |
| Gemeenschapsk        | V0      | 0.9 functiegelbied        | dagmrtgry + verhuurp             | 14,0 m <sup>2</sup>  | 0                  | 0                                      |
| Gemeenschapsk        | V1      | 1.3 functiegelbied        | bergring                         | 73,5 m <sup>2</sup>  | 0                  | 0                                      |
| Gemeenschapsk        | V1      | 1.5 functiegelbied        | bergring                         | 4,0 m <sup>2</sup>   | 0                  | 0                                      |
| Gemeenschapsk        | V1      | 1.11 functiegelbied       | verhuurp                         | 32,0 m <sup>2</sup>  | 0                  | 0                                      |
| Gemeenschapsk        | V1      | 1.5 functiegelbied        | indoor netwerk                   | 4,0 m <sup>2</sup>   | 0                  | 0                                      |
| Gemeenschapsk        | V0      | 0.7 geen gelbiedsgelbied  | toiletten                        | 18,0 m <sup>2</sup>  | 0                  | afzaging min. 7 dms/3 per toilettoilet |
| Gemeenschapsk        | V0      | 0.8 geen gelbiedsgelbied  | entree personeel                 | 12,5 m <sup>2</sup>  | 0                  | 0                                      |
| Gemeenschapsk        | V0      | 0.8 geen gelbiedsgelbied  | afzaging techniese ruimte        | 5,0 m <sup>2</sup>   | 0                  | 0                                      |
| Gemeenschapsk        | V1      | 1.1 geen gelbiedsgelbied  | gang                             | 17,5 m <sup>2</sup>  | 0                  | 0                                      |
| Gemeenschapsk        | V1      | 1.1 geen gelbiedsgelbied  | gang                             | 17,5 m <sup>2</sup>  | 0                  | 0                                      |
| Gemeenschapsk        | V1      | 1.7 geen gelbiedsgelbied  | toilettenruimte / douche         | 6,0 m <sup>2</sup>   | 0                  | afzaging min. 14 dms/3                 |
| Gemeenschapsk        | V1      | 1.7 geen gelbiedsgelbied  | toilettenruimte / douche         | 6,0 m <sup>2</sup>   | 0                  | afzaging min. 14 dms/3                 |
| geen gelbiedsgelbied |         |                           |                                  | 65,5 m <sup>2</sup>  | 0                  | 0                                      |
| Gemeenschapsk        | V0      | 0.6 verlft/gelbied        | backoffice + repary              | 17,5 m <sup>2</sup>  | 3                  | 19,5                                   |
| Gemeenschapsk        | V1      | 0.13 verlft/gelbied       | receptie                         | 5,0 m <sup>2</sup>   | 3                  | 6,3                                    |
| Gemeenschapsk        | V1      | 1.9 verlft/gelbied        | huishoudinge personeel           | 10,0 m <sup>2</sup>  | 2                  | 6,3                                    |
| Kantoorfunctie       | V0      | 0.3 verlft/gelbied        | parkering                        | 130,0 m <sup>2</sup> | 2                  | 6,3                                    |
| Kantoorfunctie       | V0      | 0.3 verlft/gelbied        | kantoor huishouding, dienst      | 13,0 m <sup>2</sup>  | 2                  | 6,3                                    |
| Kantoorfunctie       | V1      | 1.0 verlft/gelbied        | kantoor manager techniese dienst | 10,5 m <sup>2</sup>  | 2                  | 6,3                                    |
| Sportfunctie         | V0      | 0.18 functiegelbied       | schoonmaak kast                  | 4,5 m <sup>2</sup>   | 0                  | 0                                      |
| Sportfunctie         | V0      | 0.16 geen gelbiedsgelbied | entree zwembad                   | 14,0 m <sup>2</sup>  | 0                  | 0                                      |
| Sportfunctie         | V0      | 0.20 geen gelbiedsgelbied | toiletten                        | 7,0 m <sup>2</sup>   | 0                  | afzaging min. 7 dms/3 per toilettoilet |
| Sportfunctie         | V0      | 0.12 verlft/gelbied       | zwembad                          | 44,5 m <sup>2</sup>  | 30                 | 520                                    |
| Sportfunctie         | V0      | 0.21 verlft/gelbied       | omkleedruimte                    | 88,0 m <sup>2</sup>  | 2                  | 6,3                                    |
| Sportfunctie         | V0      | 0.21 verlft/gelbied       | inb                              | 8,5 m <sup>2</sup>   | 2                  | 6,3                                    |
| Winkelfunctie        | V0      | 0.3 functiegelbied        | magazyn winkel                   | 10,0 m <sup>2</sup>  | 0                  | 0                                      |
| Winkelfunctie        | V0      | 0.2 verlft/gelbied        | winkel                           | 36,0 m <sup>2</sup>  | 12                 | 4                                      |

Verdieping

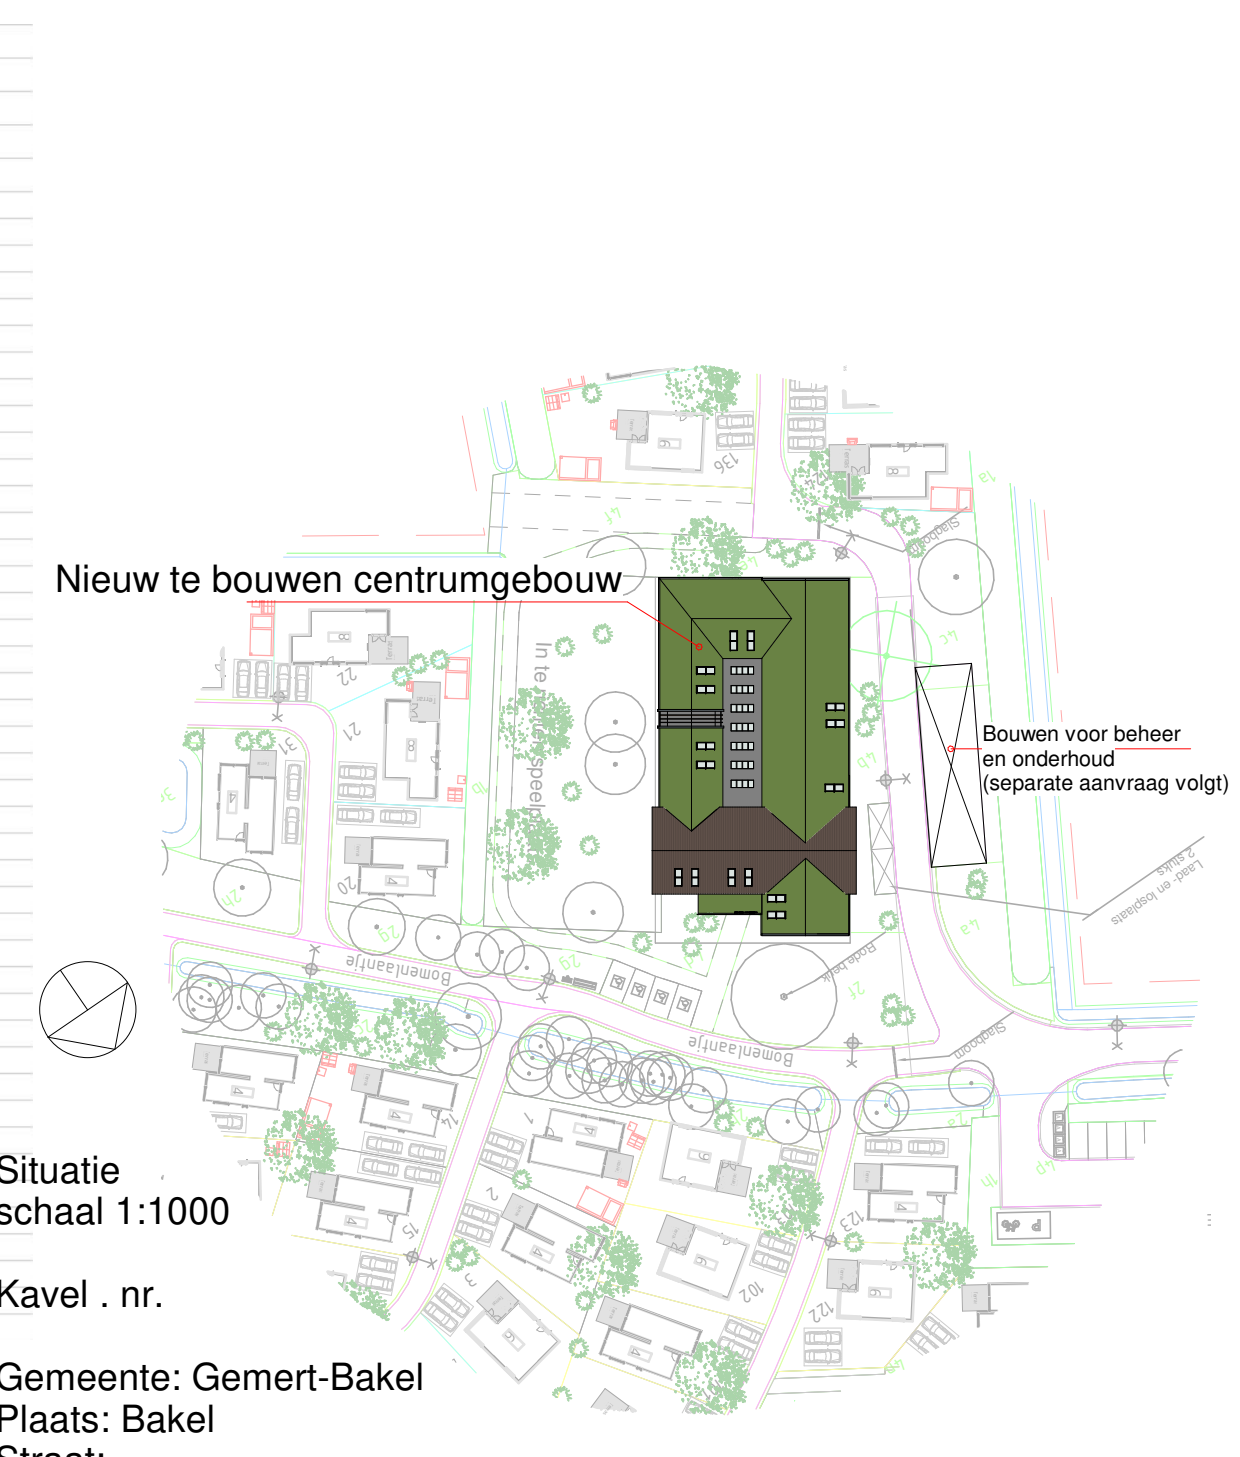

Situatie school 1:1000

Kavel . nr.

Gemeente: Gemert-Bakel  
Plaats: Bakel  
Straat:

PLAN: **Nieuwbouw centrumgebouw te Bakel**

OPDRACHTGEVER: Ontwikkelingsmaatschappij  
Grotelsch b.v.  
Rijnspoor 239  
2901 LB Capelle aan den IJssel



BETREFT: **Bouwvoorbereidingstekening**

DATUM: 21-06-2022 WIJZIGING: 29-06-2022  
SCHAAAL: 1:100/200/1000 06-07-2022  
GETEKEND: R.v.S. 15-07-2022  
29-07-2022

**NIJHOFF**  
architecten

BURG, J.C. VAN DEN BERGPLEIN 7642 GT WIER  
P.B.75, 7640  
TEL. (0546) 57 5  
FAX. (0546) 57 6  
INFO@NIJHOFFARCHITECTE  
WWW.NIJHOFFARCHITECTE

PLANNR. 2021-37

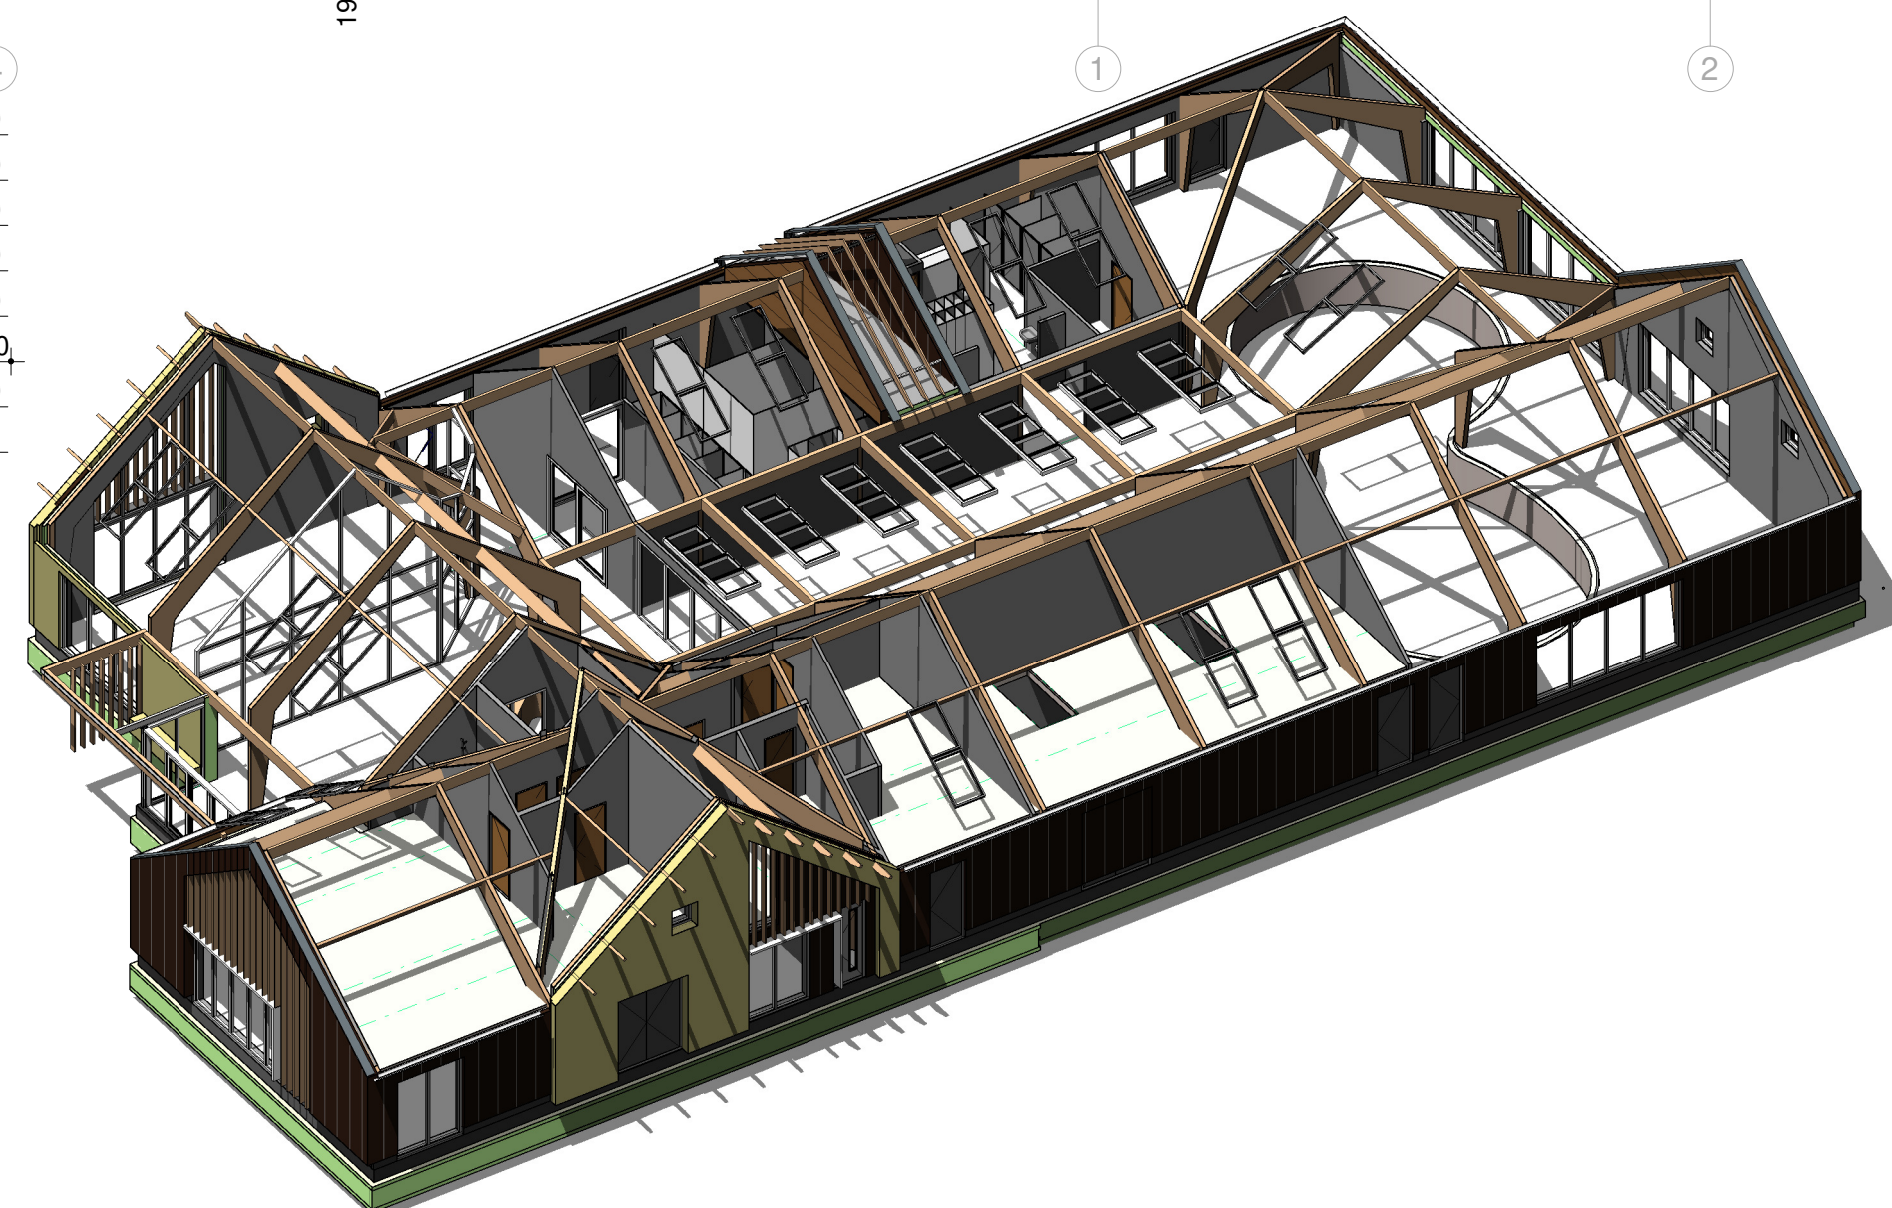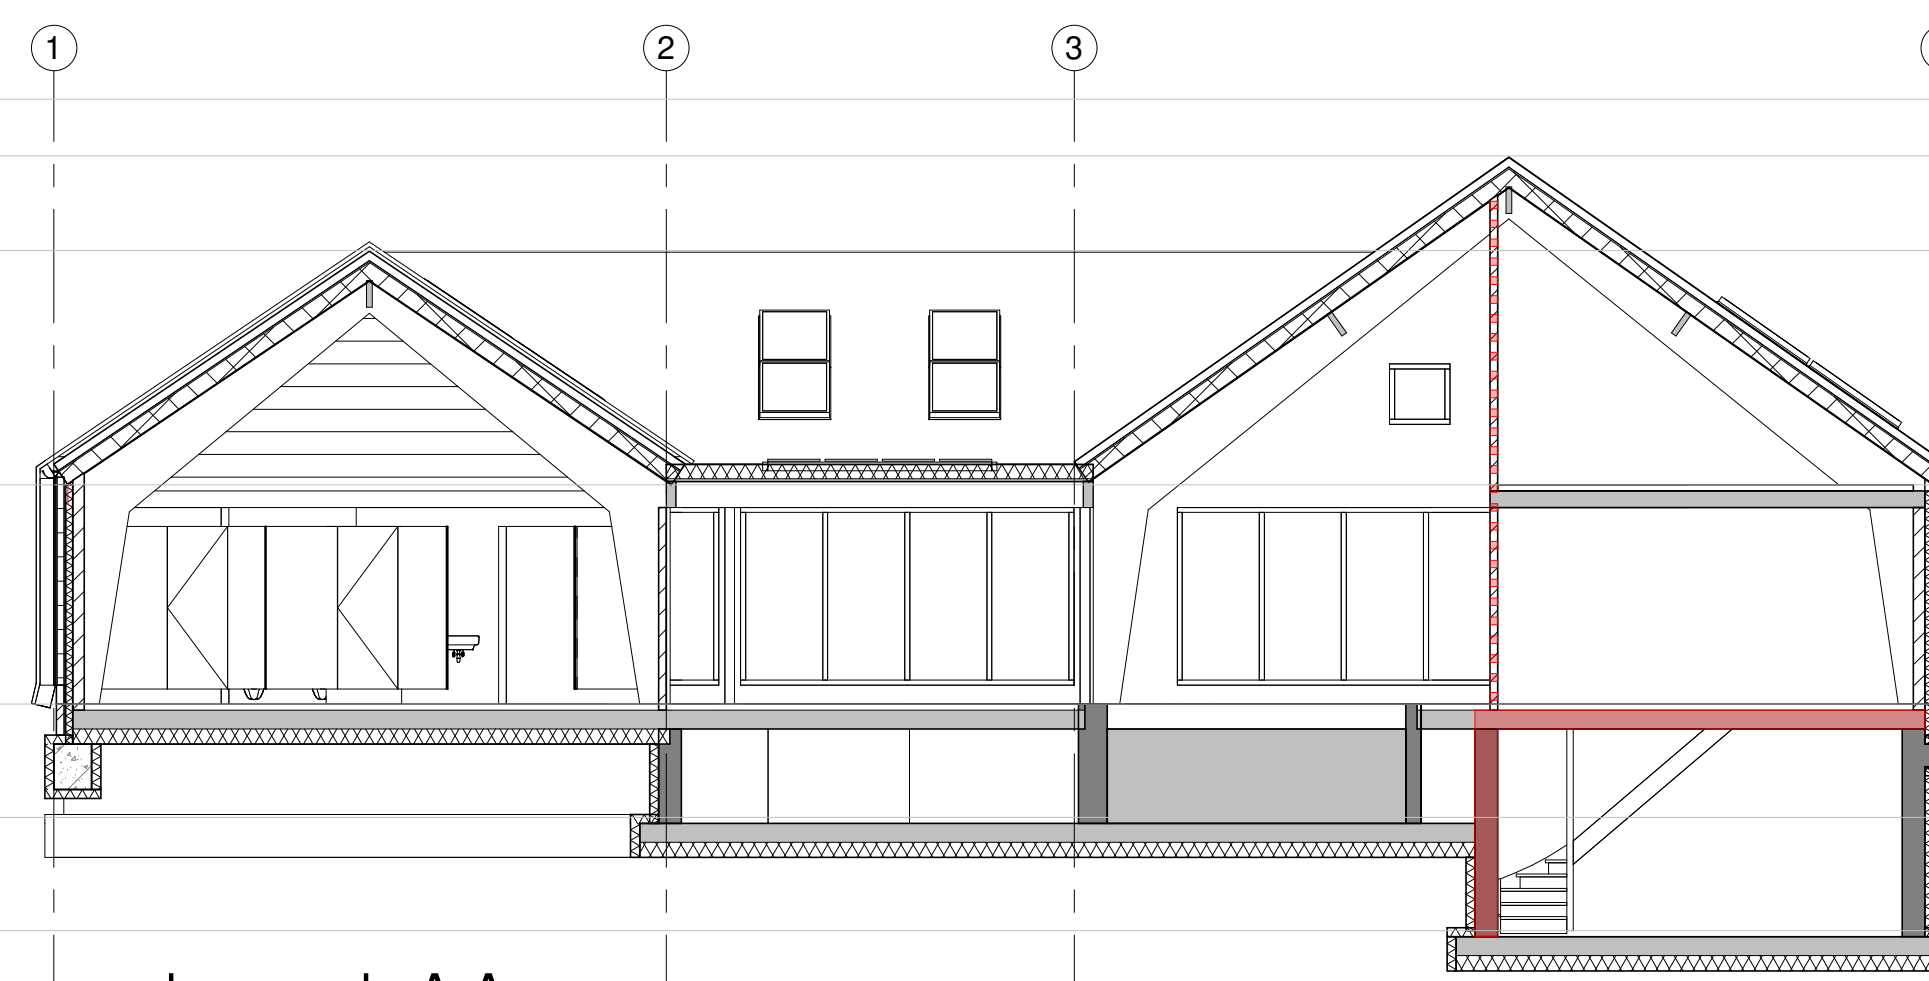doorsnede A-A

RENVOOI BRANDWEER

- transparant verlichting met pichogram
- “NOUDIGTANG” op rietingsaanduiding  
algemeen als omschreven in de norm NEN 1011 en NEN 1031
- transparant verlichting met pichogram
- “NOUDIGTANG” verlichting als omschreven  
algemeen als omschreven in de norm NEN 1031
- overlichting lichtschakel minimaal 1 lux  
overlichting op de vloer als omschreven in  
de norm NEN 1035.
- voetlicht met lichtschakelaar met toelating  
algemeen als omschreven in de norm  
NEN 1031
- spiegelkruisverlichting met tenminste zovleer  
lir. buisaf als aangegeven.
- COB-buisen met tenminste zovleer  
lir. buisaf als aangegeven.
- zelfaanzittende brandwerende deur
- Deuren ten alle tijden vaardig door vluchtlichting te openen zonder sleutel
- WBBO 60 minuten
- WBBO 30 minuten



OPDRACHTGEVER: Ontwikkelingsmaatschappij  
Grotelsch b.v.  
Rijnspoor 239  
2901 LB Capelle aan den IJssel

BETREFT: **Bouwvoorbereidingstekening**

DATUM: 21-06-2022 WIJZIGING: 29-06-2022  
SCHAAAL: 1:100/200/1000 06-07-2022  
GETEKEND: R.v.S. 15-07-2022  
29-07-2022

PLANNR. 2021-37

[illegible]