




Bestaande Bouwblok (schaal 1:500)




Nieuwe Bouwblok (schaal 1:500)




Nieuwe Bouwblok (schaal 1:500)

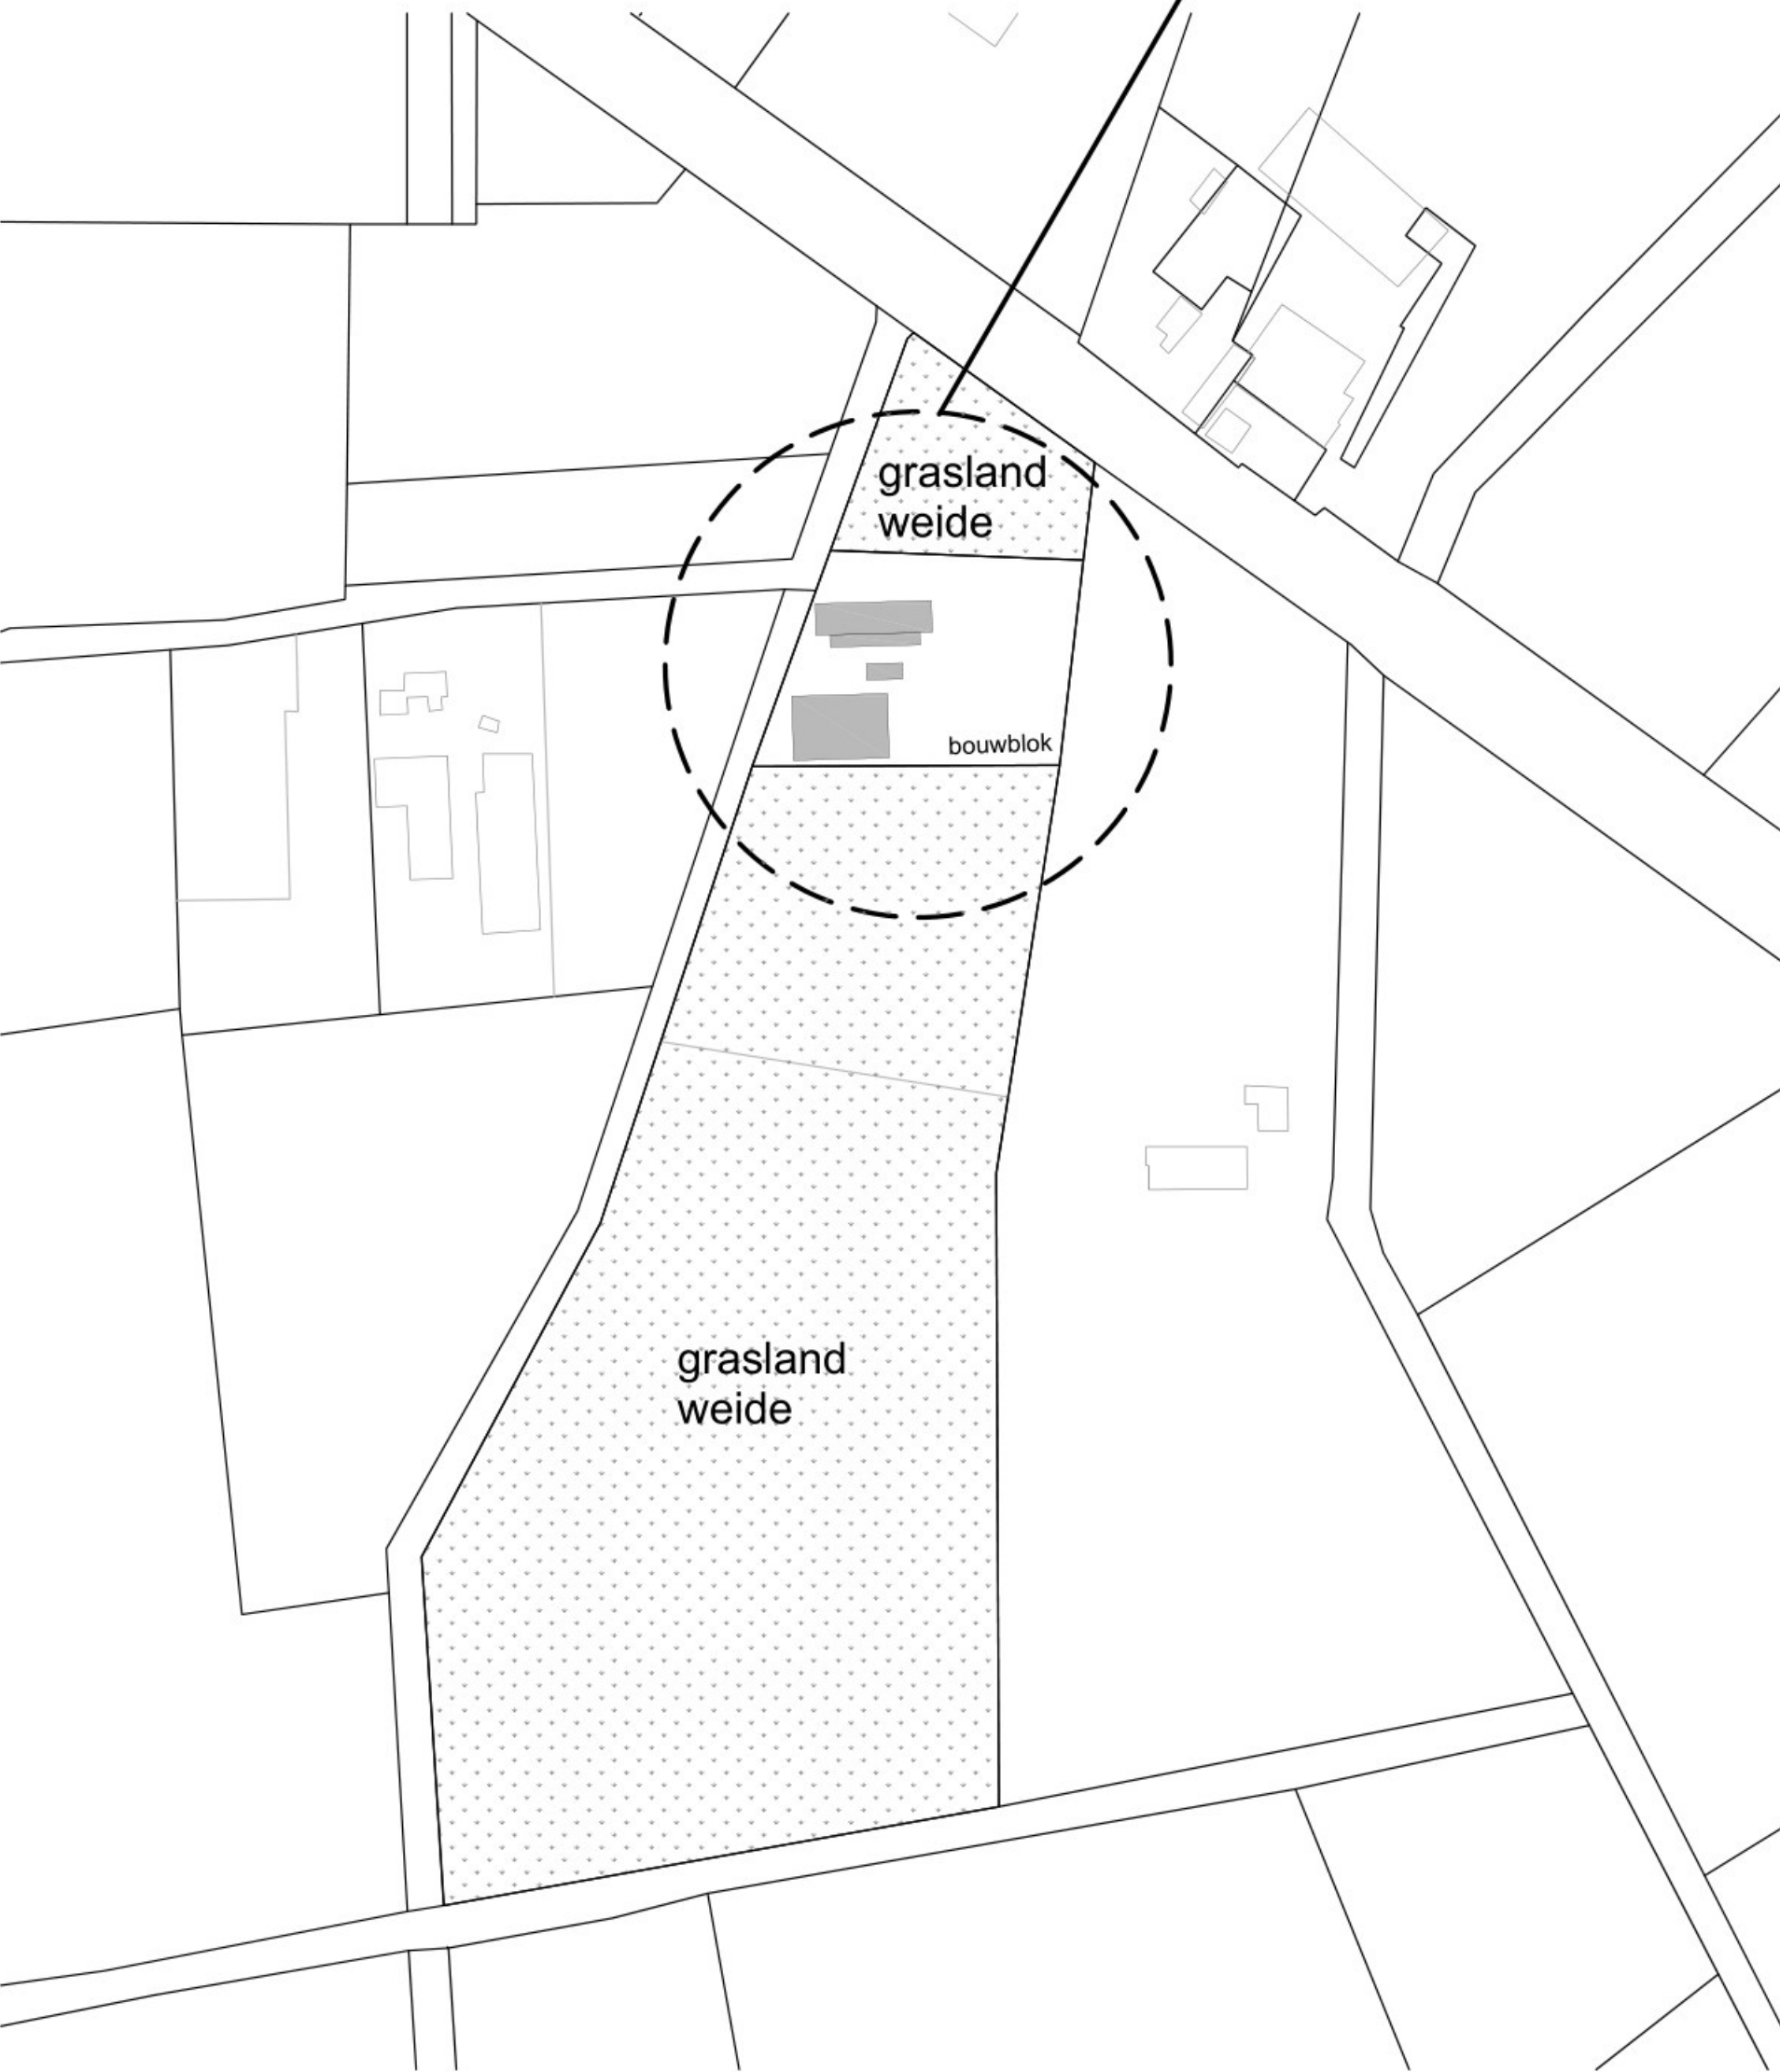

Bestaande situatie (schaal 1:2000)

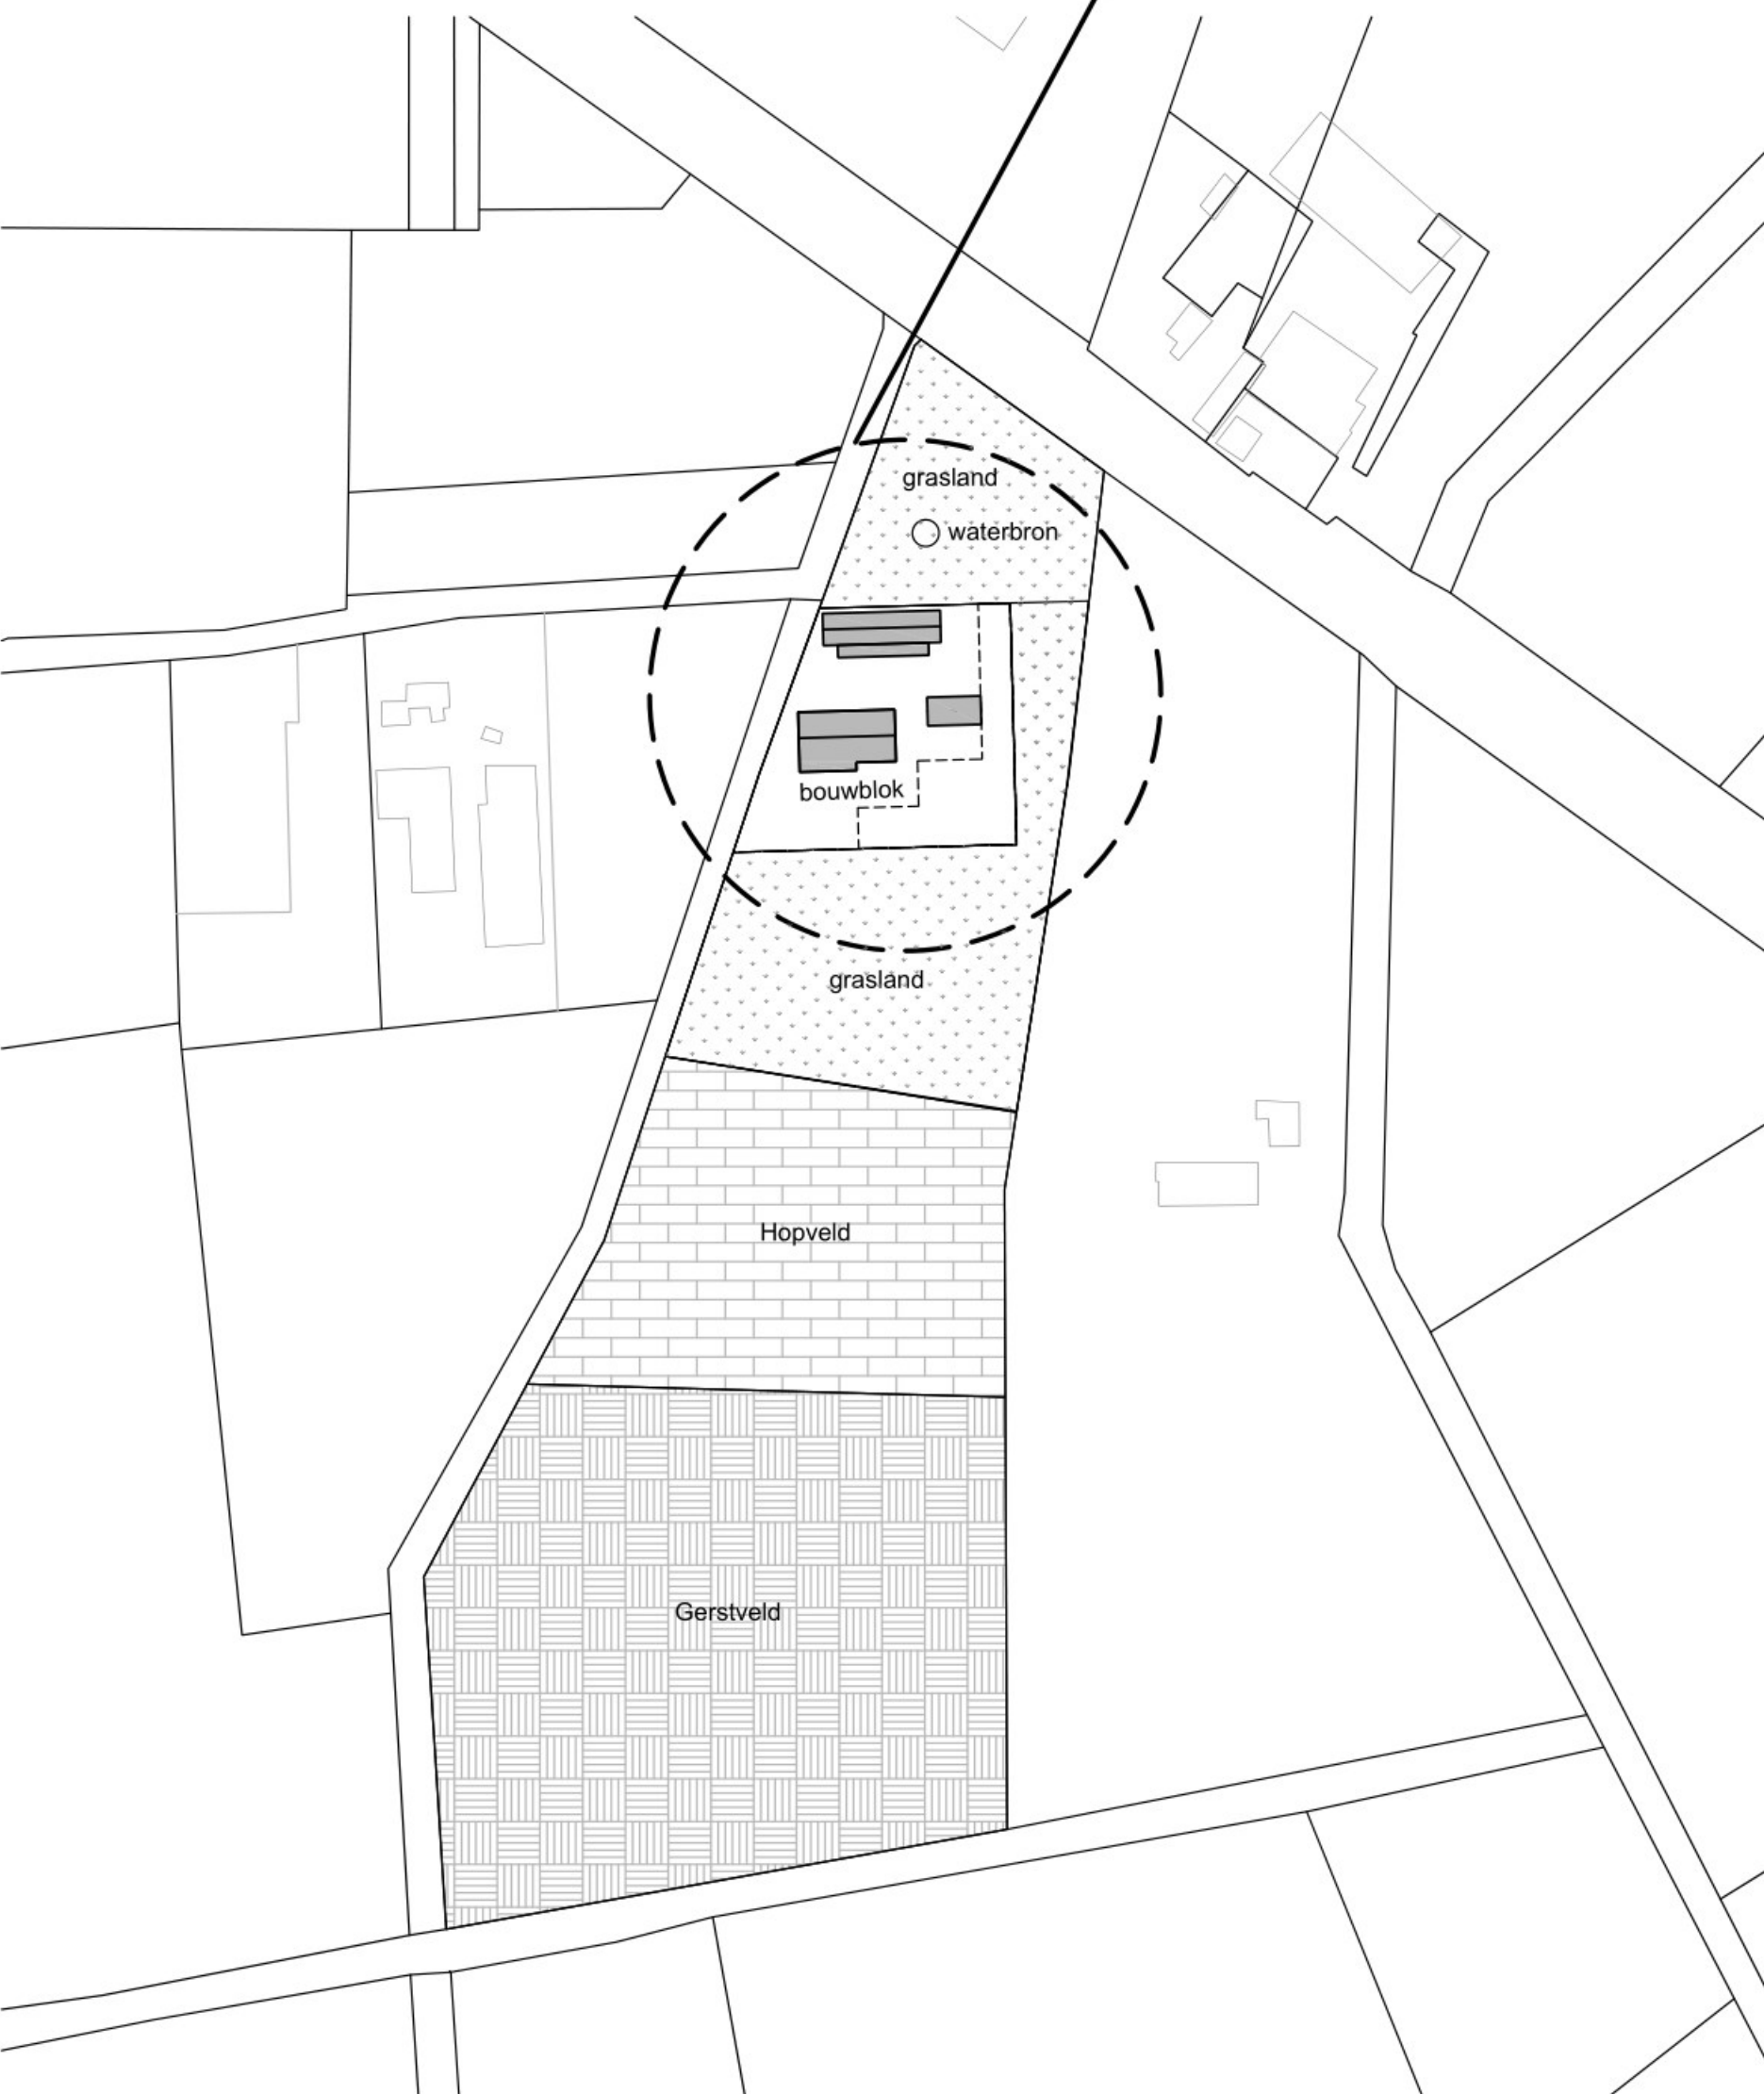

Nieuwe situatie (schaal 1:2000)

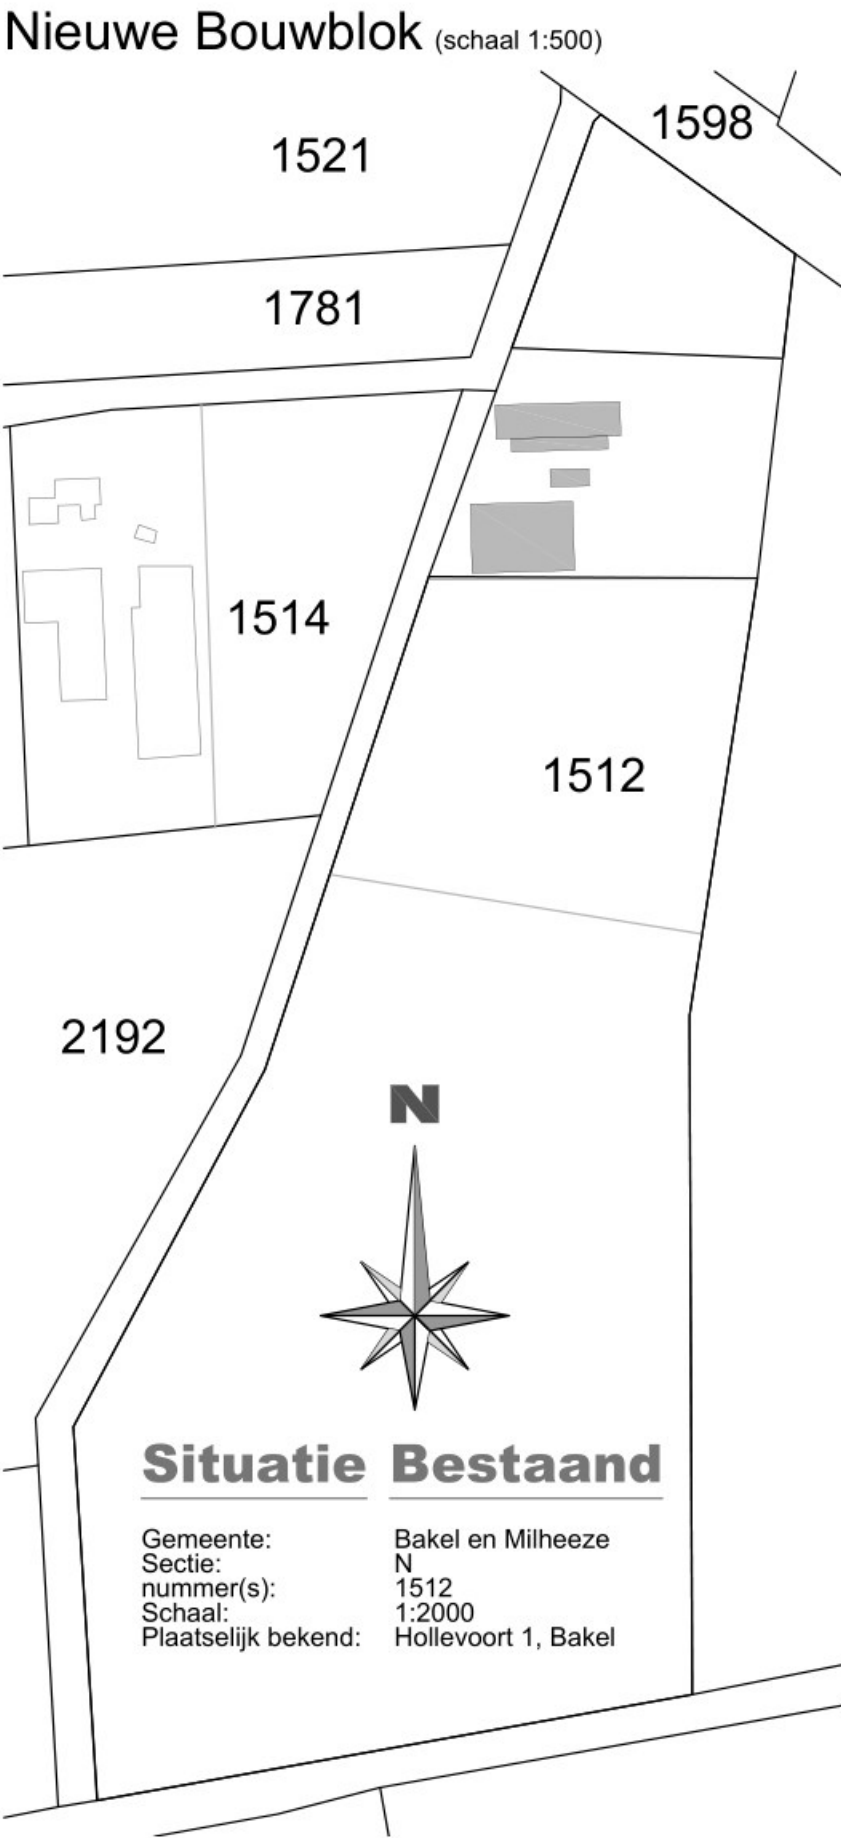

Situatie Bestand

Gemeente: Bakel en Milheeze
Sectie: N
nummer(s): 1512
Schaa: 1:2000
Plaatselijk bekend: Hollevoort 1, Bakel

1521
1781
1514
1512
2192

1598

Hollevoort 1
Bakel

5761 PC Bakel

Situatie

hierbij behoort
schaal: 1:2000 / 500
bestandsnaam:
getekend:
datum: 19 November 2019
object:
werk:
discipline fase bouwdeel bouwlaag bladnr.
B Si - 00 01