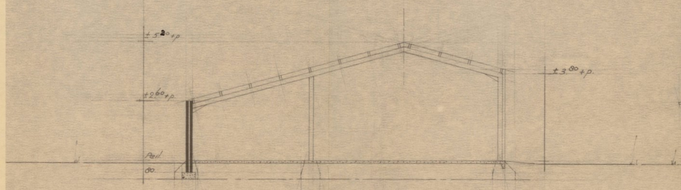

DOORSNEDE.

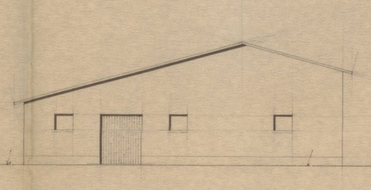

VOORGEVEL.

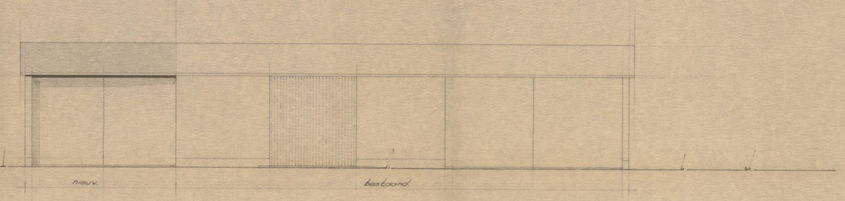

R. ZIJGEVEL.

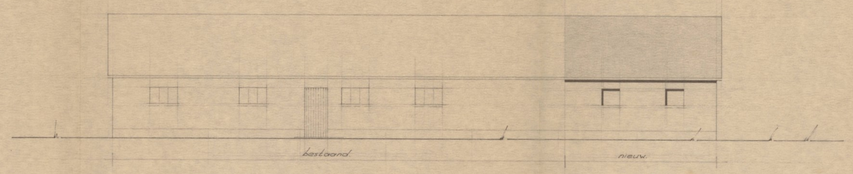

L. ZIJGEVEL.

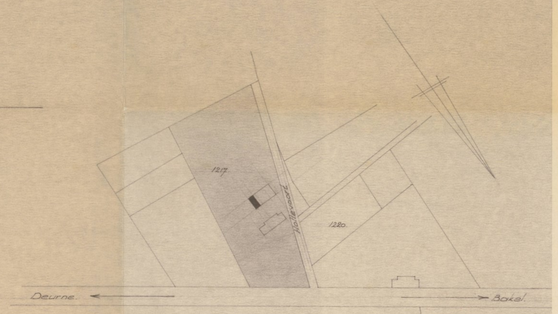

Gem.te Bakel en Milheeze sectie E1 2e geel nr. 127 Schaal 1:2500.

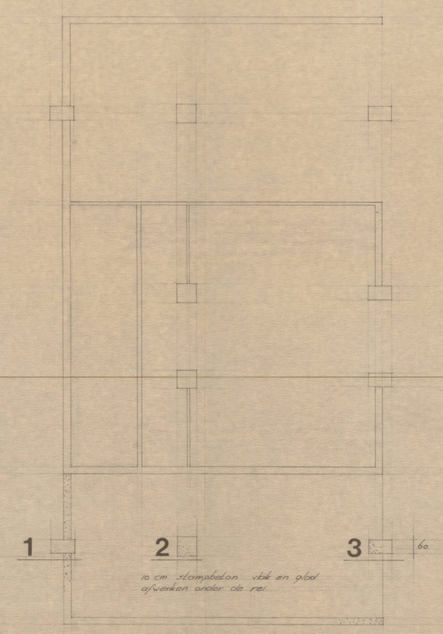

FUNDERING - VLOER

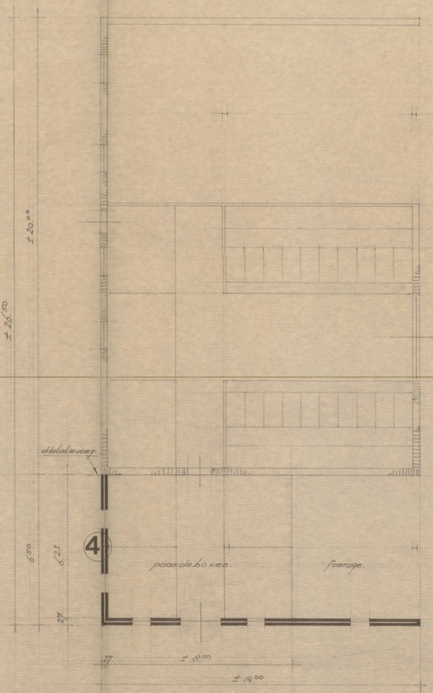

BEGANE-GROND.

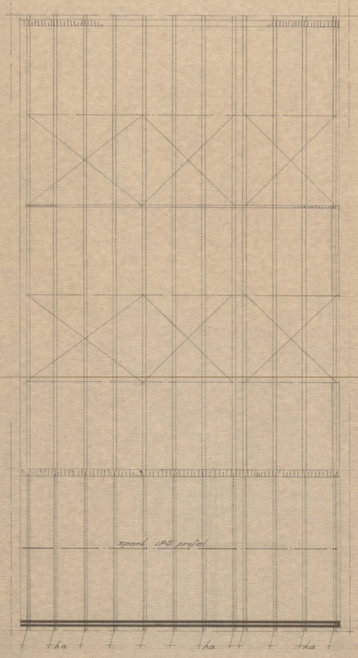

gordingen 8e x 16 cm.
dakbedekking: eternit golfplaten
kleur: donkergrijs zoals bestaand

KAPPLAN.

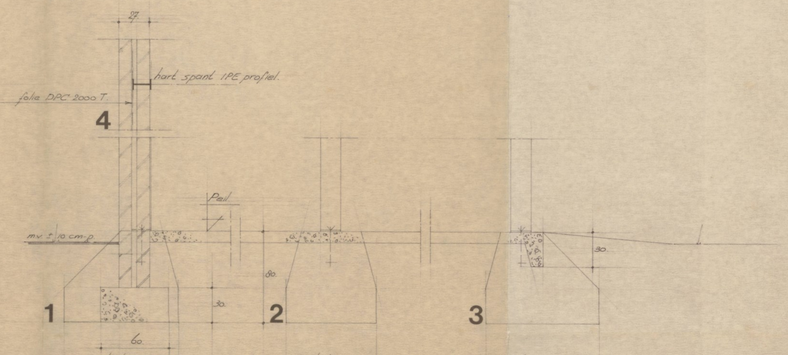

DETAILS SCHAAL 1:20.

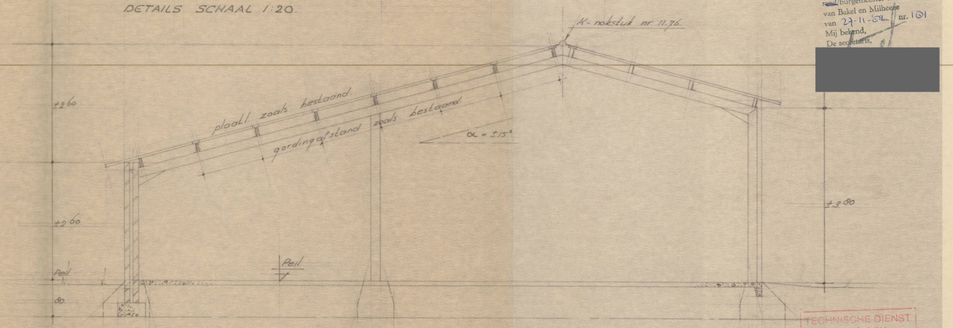

DOORSNEDE-DETAILS SCHAAL 1:50.

Toelichting:
- bestaande fundering
- nieuwe fundering
- bestaand metselwerk
- nieuw metselwerk
- ± maten in het werk vaststellen

GEW. BETON- EN/OF STAALCONSTRUCTIES VLGS. BER. EN/OF TEKENING VAN CONSTRUCTEUR.

Behoort bij besluit [illegible] van de [illegible]burgemeester en wethouders van Bakel en Milheeze van 23-11-82 nr. 101
Mij bekend,
De secretaris,
[redacted]

TECHNISCHE DIENST KRING SON
ingek. 23 NOV 1982
dossier nr. 82.185
[redacted]
Collega van gemeente bij kring T.D. Kring Son d.d. [illegible] nr.

UITBREIDING BEDRIJFSRUIMTE TE BAKEL		
Opdr.gever [redacted]	HOLLEVOORT 1 5761 PC BAKEL.	
„BESTEKTEKENING"	Schaal 1:100	
Doss.nr. 7415.	Formaat 75 x 115 cm.	Datum 19 - 10 - 82
[redacted]		