



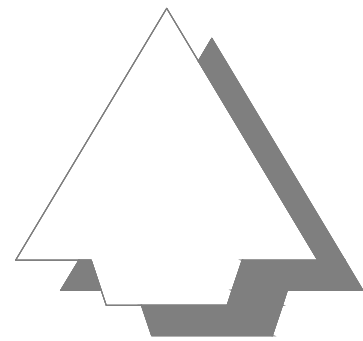

Legenda

- Werkgrens
- Bestaande situatie
- Bestaande perceelsgrens
- Nieuwe perceelsgrens
- Aanbrengen kantopsluiting met type aanduiding
- Aanbrengen parkeerscheiding
- Aanbrengen grasbetontegels
- Bestaande verharding
- Nieuwe verharding
- Groenvoorziening
- Aanbrengen uitneembare afzetpaal
- Aanplanten haag
- Aanplanten boom
- Bestaande boom
- Te kappen boom

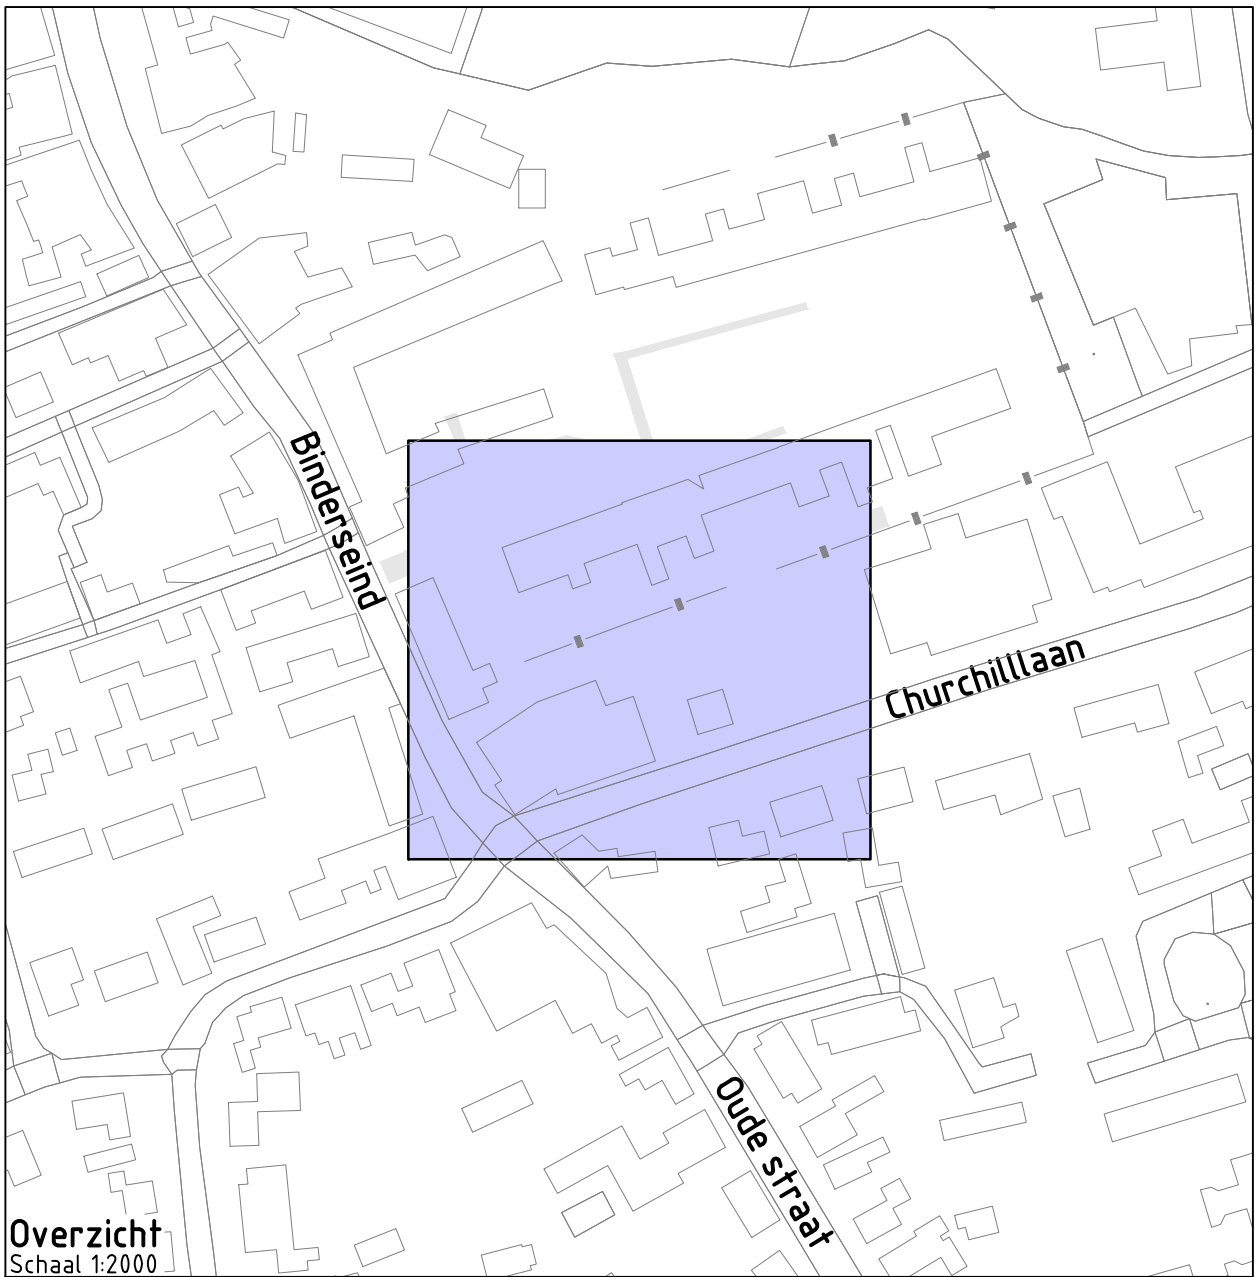

Project: **Bouwplan Binderseind**

Opdrachtgever: **BL Huisvesting**



Grasveld Civile Techniek B.V.  
Rijnlaanweg 5a  
5741 RR Beek en Donk  
tel. 0492 - 468219  
www.grasveldct.nl  
info@grasveldct.nl

Onderdeel: **Bovengrondse situatie**

Getekend: LSM  
Goedgekeurd: MGr  
Projectnummer: G179-008  
Datum: 17-05-2023

Schaal: 1:200  
Formaat: A1  
Tekening: 02 van 02  
Doc.: G179008 - VO

Fase: VO  
Versie: J