


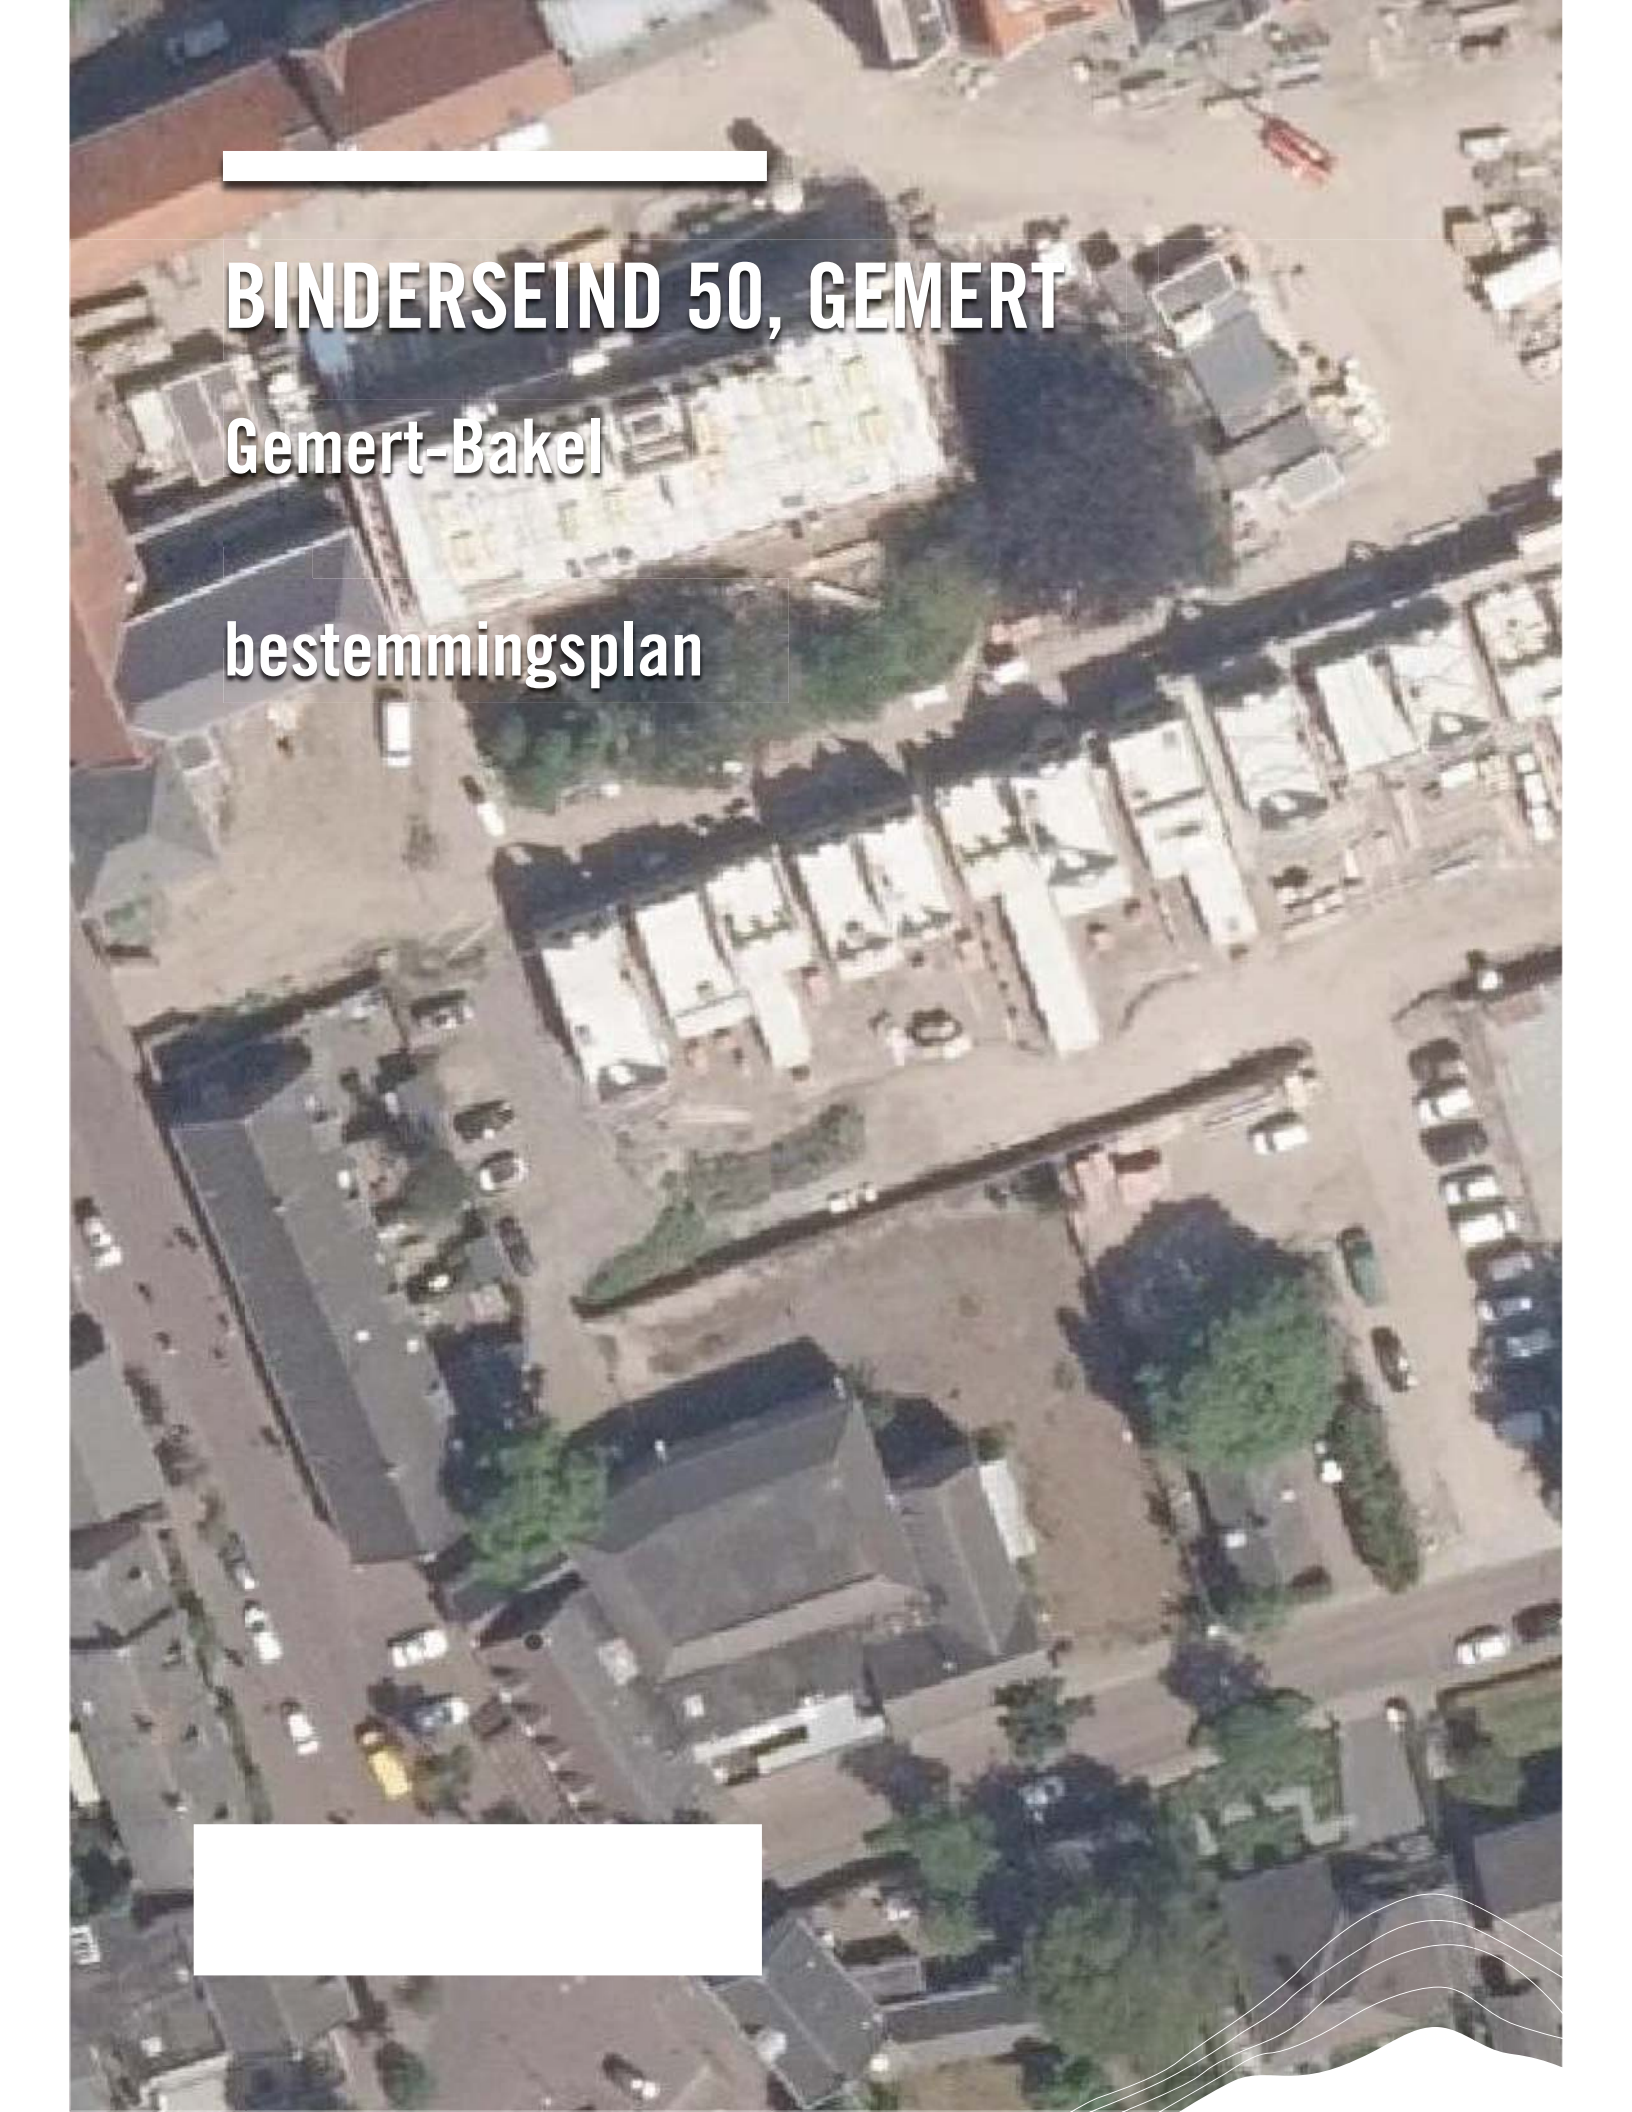

BINDERSEIND 50, GEMERT

Gemert-Bakel

bestemmingsplan

Binderseind 50, Gemert

Gemert-Bakel

bestemmingsplan

identificatie

identificatiecode:

NL.IMRO.1652.BPBinderseind50-ON01

projectnummer:

401093.20210977

planstatus

datum:

10 december 2021

17 augustus 2022

13 februari 2023

status:

concept

voorontwerp

ontwerp

vastgesteld



VERBODEN TOEGANG

VERBEELDING





Plangebied



Plangrens

Enkelbestemmingen



Groen




V-VB

Verkeer - Verblijfsgebied



Wonen

Dubbelbestemmingen

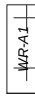

WRA-1


Waarde - Archeologie 1

Bouwvlakken



bouwvlak

Bouwaanduidingen

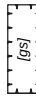

[gs]

gestapeld



[Sba-nt]

specifieke bouwaanduiding - nieuwbouw toegestaan

Maatvoeringen



18

maximum aantal wooneenheden



7

maximum goothoogte (m)



11

maximum bouwhoogte (m)

GEMEENTE GEMERT-BAKEL Binderseind 50, Gemert

bestemmingsplan

PROJECT 20210977

FORMAAT A3

SCHAAL 1:500

KAART 1/1

IDN NL.IMRO.1652.BPBinderseind50-ON01

Vastgesteld

Ontwerp

Voorontwerp

Concept

13-02-2023

17-08-2022

10-12-2021

info@rho.nl
www.rho.nl



