


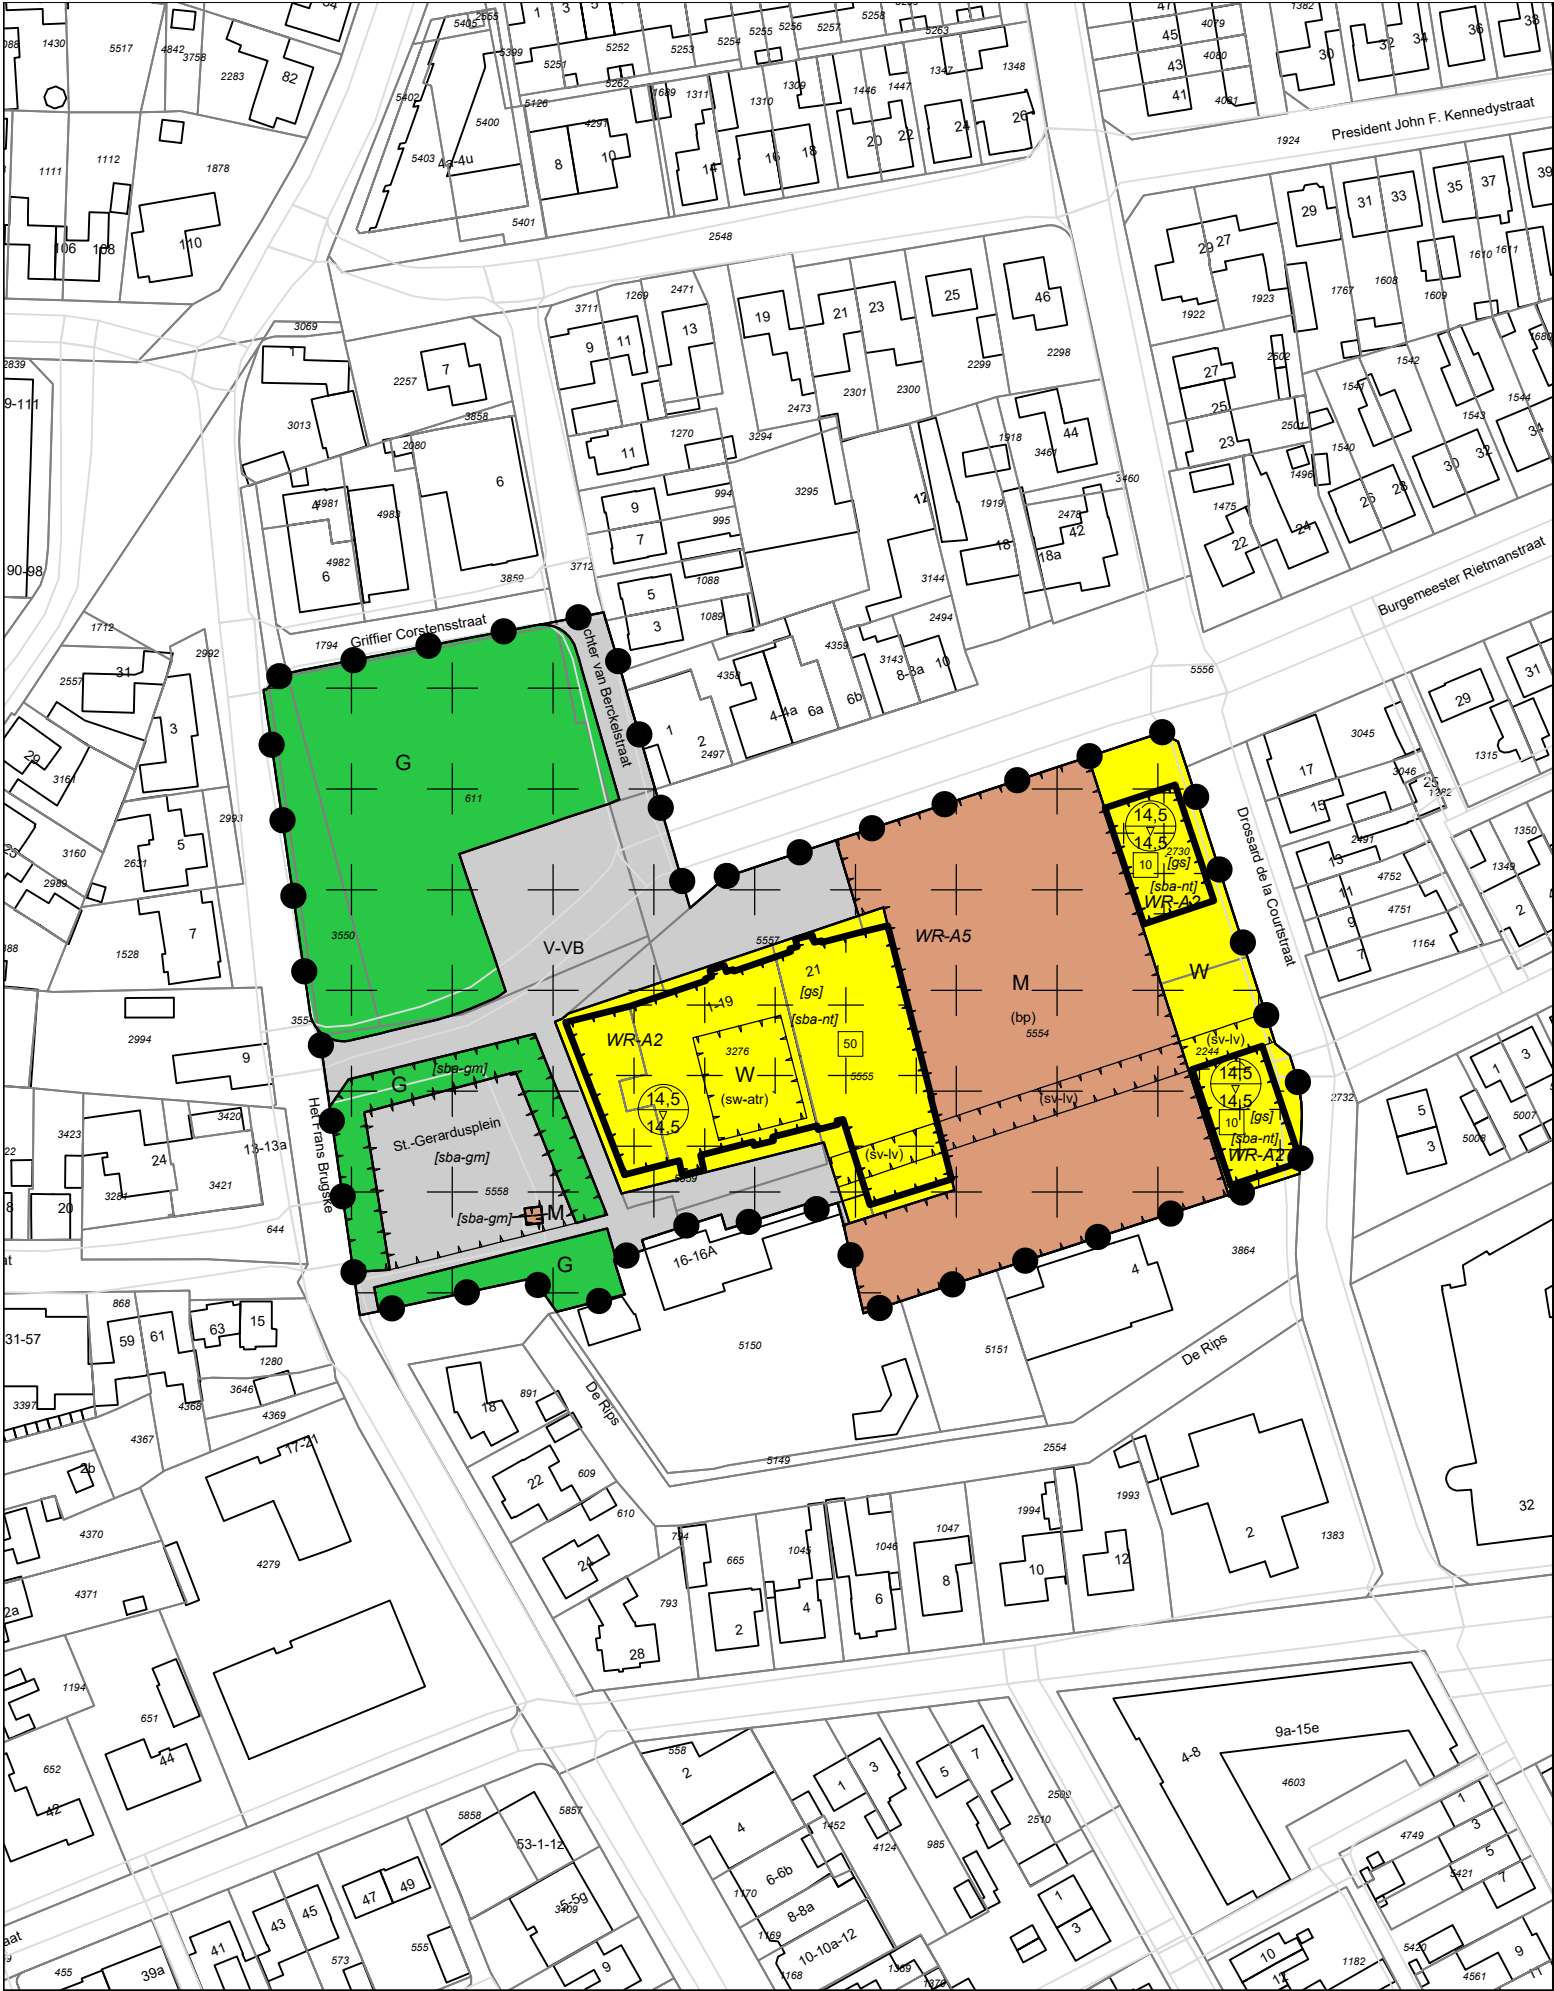

Legenda

- Plangebied
- Enkelbestemmingen**
 - G Groen
 - M Maatschappelijk
 - V-VB Verkeer - Verblijfsgebied
 - W Wonen

Dubbelbestemmingen

- WR-A5 Waarde - Archeologie 5

Funcieaanduidingen

- (bp) begraafplaats
- (sv-lv) specifieke vorm van verkeer - langzaam verkeersroute
- (sw-atr) specifieke vorm van wonen - atrium

Bouwvlakken

- bouwvlak

Bouwaanduidingen

- [gs] gestapeld
- [sba-gm] specifieke bouwaanduiding - gemeentelijk monument
- [sba-nt] specifieke bouwaanduiding - nieuwbouw toegestaan

Maatvoeringen

- 10 maximum aantal wooneenheden
- 14,5 maximum goothoogte (m)
- 14,5 maximum bouwhoogte (m)

Bestemmingsplan:

Ripspark
Gemert
Gemeente Gemert-Bakel

Opdrachtgever: Casper Kalb Projectaandrijving

Status: vastgesteld


Get.: WDK Datum: 11-05-2023

Formaat: A3 Schaal: 1:1500

Tekeningnummer:
NL.IMRO.1652.BPRipspark-VA01

BraGIS GIS/CAD
Ondersteuning
en software

Dalenstraat 4B, 5466 PM Eerde
E-mail: info@bragis.nl
Web: www.bragis.nl

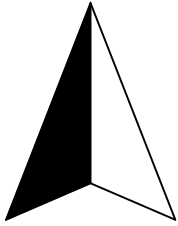

Noordpijl