


Principeprofiel parkweg
Schaal 1

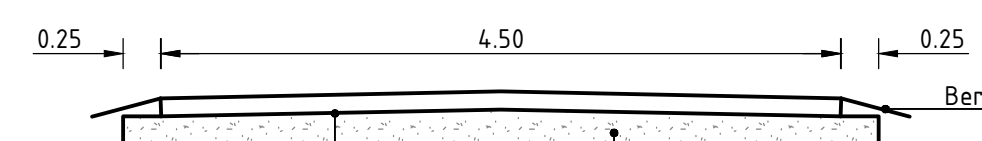

Principeprofiel toegangsweg
Schaal 1

(1) Bestaande houtwal gehandhaafd (ligt op bestemming recreatie (r))

inmeting buitenrand bestaande houtwal

inmeting buitenrand bestaande houtwal

(2) bestaande calimiteiten doorgang gehandhaafd.

(3) calimiteitendoorgang volgens bestemmingsplan zit in bestaande houtwal. In het ontwerp kan de bestaande houtwal gehandhaafd blijven.

Laad- en losplaats 2 stuks

(4) bomenlaantje versterken door aan weerszijde bestaande bomen in te passen in het ontwerp. In bestemmingsplan is 1 zijde een bomenrij aangehouden.

(5) bomenlaantje door bestemming groen. Dit om de bestaande bomenlaan in te passen en bestaande bomen te handhaven.

inmeting buitenrand bestaande houtwal

bestemming groen (g) is in ontwerp "recreatie (r)" groen (houtwal is breder in het ontwerp aan de rand van het plan ingepast voor een groene afcheiding.

Legenda

- Meer groen conform bestemmingsplan
- Minder groen conform bestemmingsplan
- Bestaande Houtwal
- Bestemmingsplan, groen
- Asfalt, zwart
- Asfalt, zandkleur
- Halfverharding
- Grasbetontegels
- Verkeersdrempel
- Ondergrondse container
- Fietsenstalling
- Electrische laadplek
- Minder valide parkeerplaats
- Zitbank en afvalbak
- Hondenpoepzakjes dispenser en afvalbak
- Lichtmast
- Hekwerk hoog 100 (kindvriendelijk gebied)
- Hekwerk hoog 0.50 (kindvriendelijk gebied)
- Kavelnummer
- Extra faciliteiten: bbq, overkapping, sauna en douche
- Water
- Wadi/speelplek
- Duiker, pvc
- Beplanting en gazon
- Houtwal
- Bestaande boom
- Nieuwe boom
- Nieuwe heesters
- Grens werktein

Maten in meters, tenzij anders vermeld
Materiaalmaten in millimeters, tenzij anders vermeld
Peilmaten in meters t.o.v. N.A.P., tenzij anders vermeld
Diameters in millimeters, tenzij anders vermeld

		schaal: 1:500		0 5 10 15 20 25m	
G	28-06-2022	Concept	TuN		
F	13-06-2022	Concept	TuN		
E	09-06-2022		TuN		
D	30-05-2022		TuN		
C	23-05-2022		TuN		
B	13-05-2022		TuN		
A	28-03-2022		TuN		
VERDE	DATA	OMSCHRIJVING	OTTOON	GECONTROLEERD	

Ontwikkelingsmaatschappij Grotelsch B.V.		
PROJECT	Ontwikkeling vakantiepark te Bakel	STATUS Concept
ONDERDEEL	Definitief ontwerp Beplantingsplan houtwallen	PROJECTNUMMER 30.1629
		TEKENINGNUMMER 30.1629-4.04
		BLADNUMMER 1 van 1