



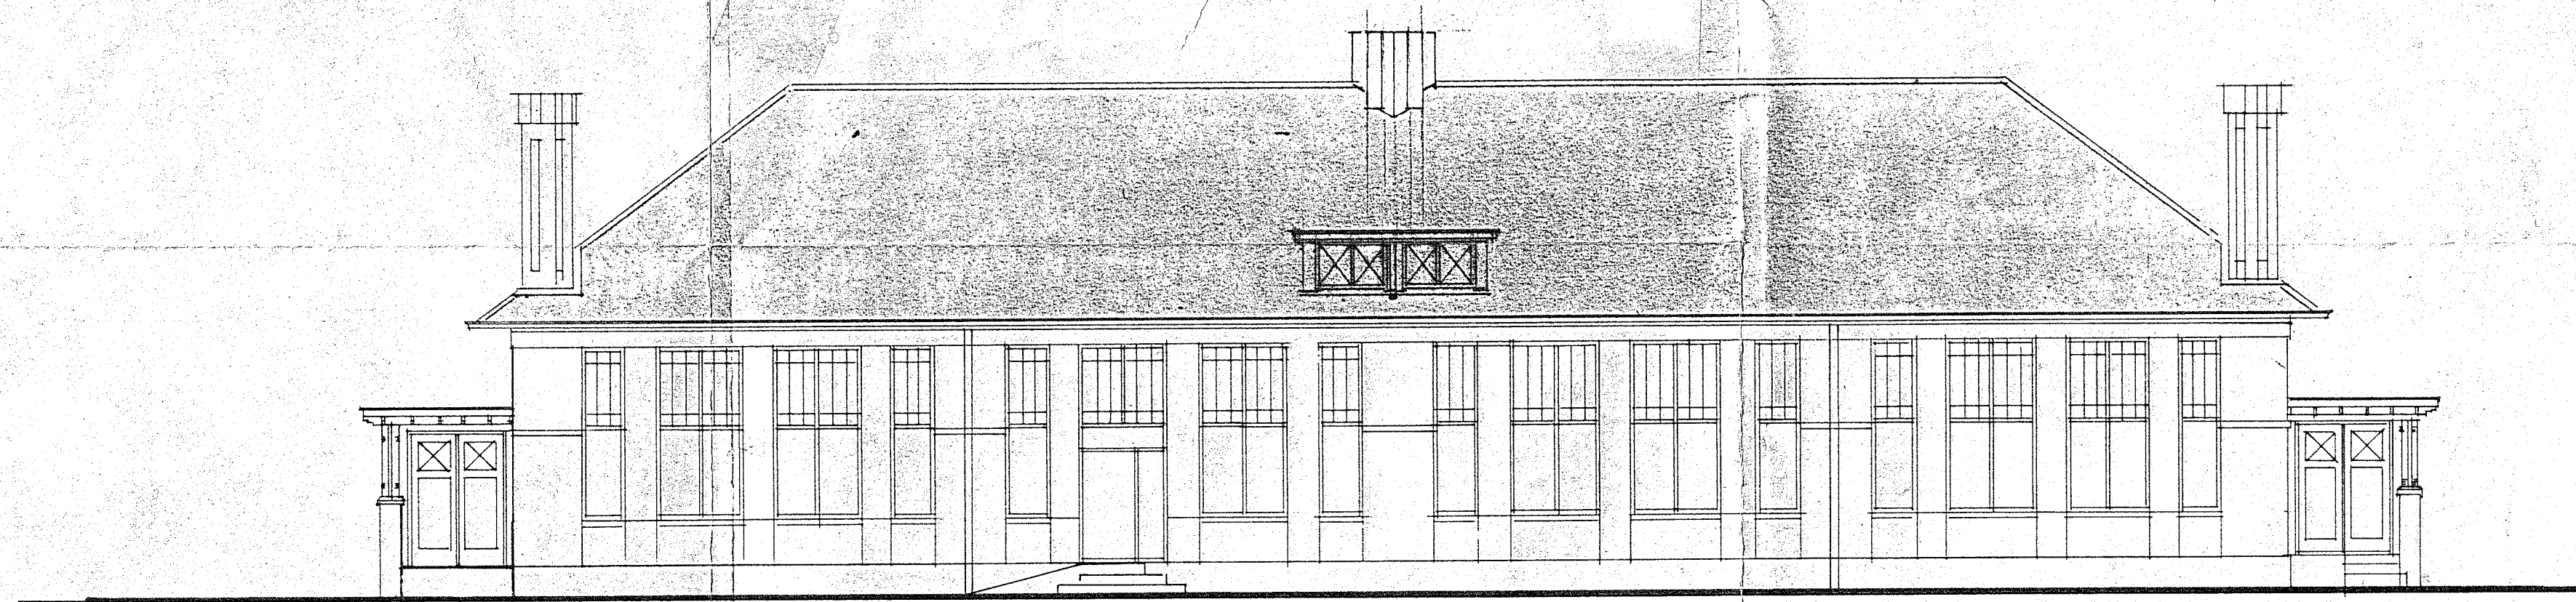


Voorgevel



R. zijgevel

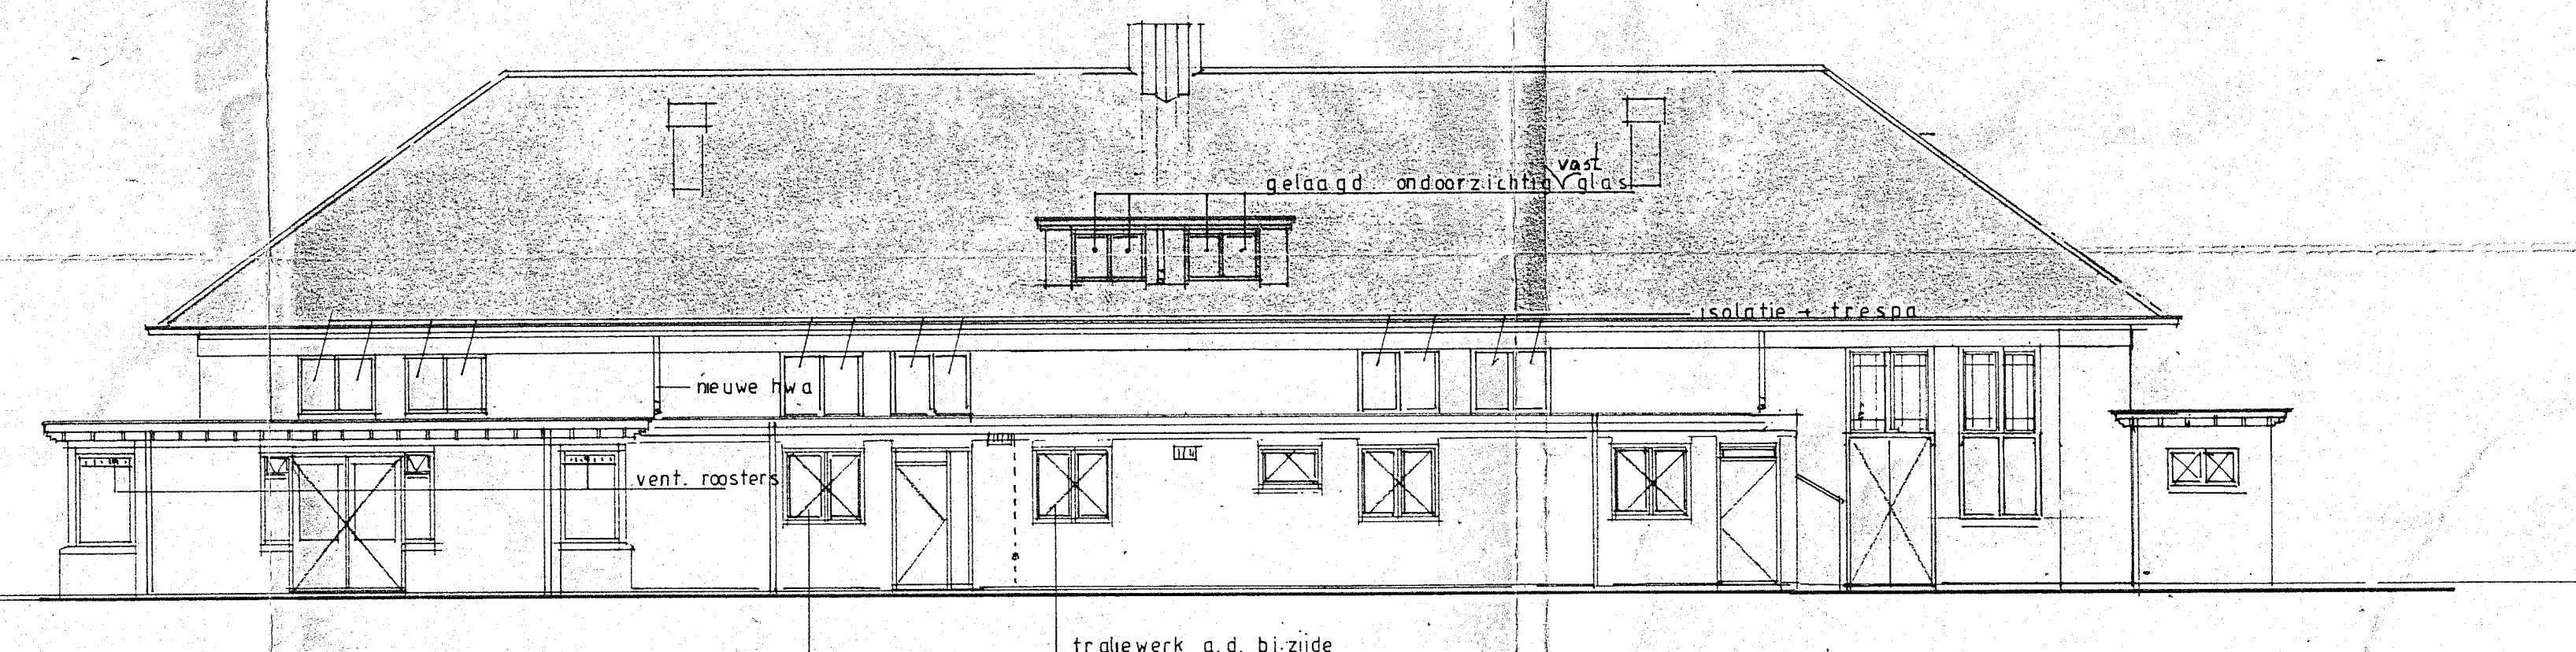


Achtergevel

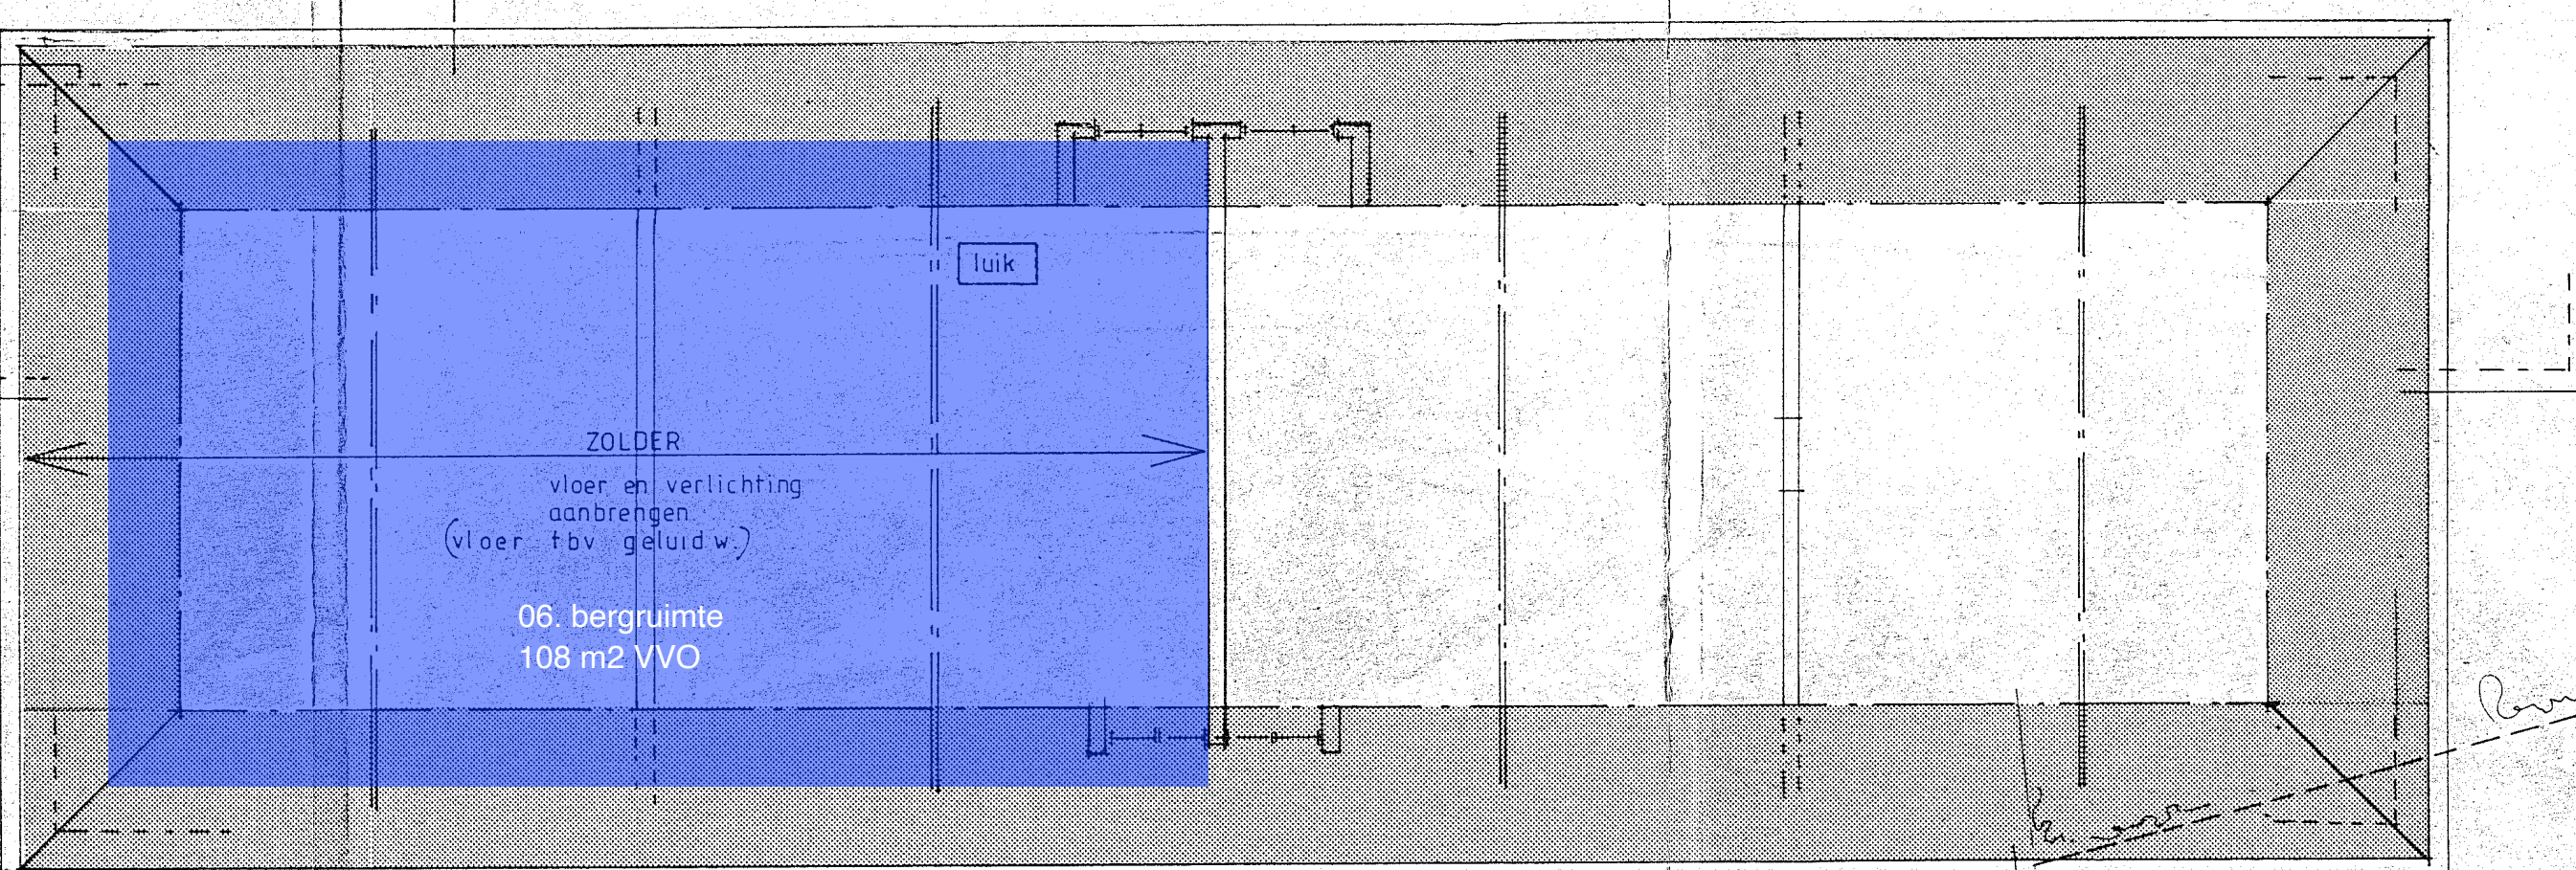

VERDIEPING

VERDIEPING: verhuur; Gemeente Gemert-Bakel, oa t.b.v. OJC De Fuse


VVO/bruiksoppervlakte

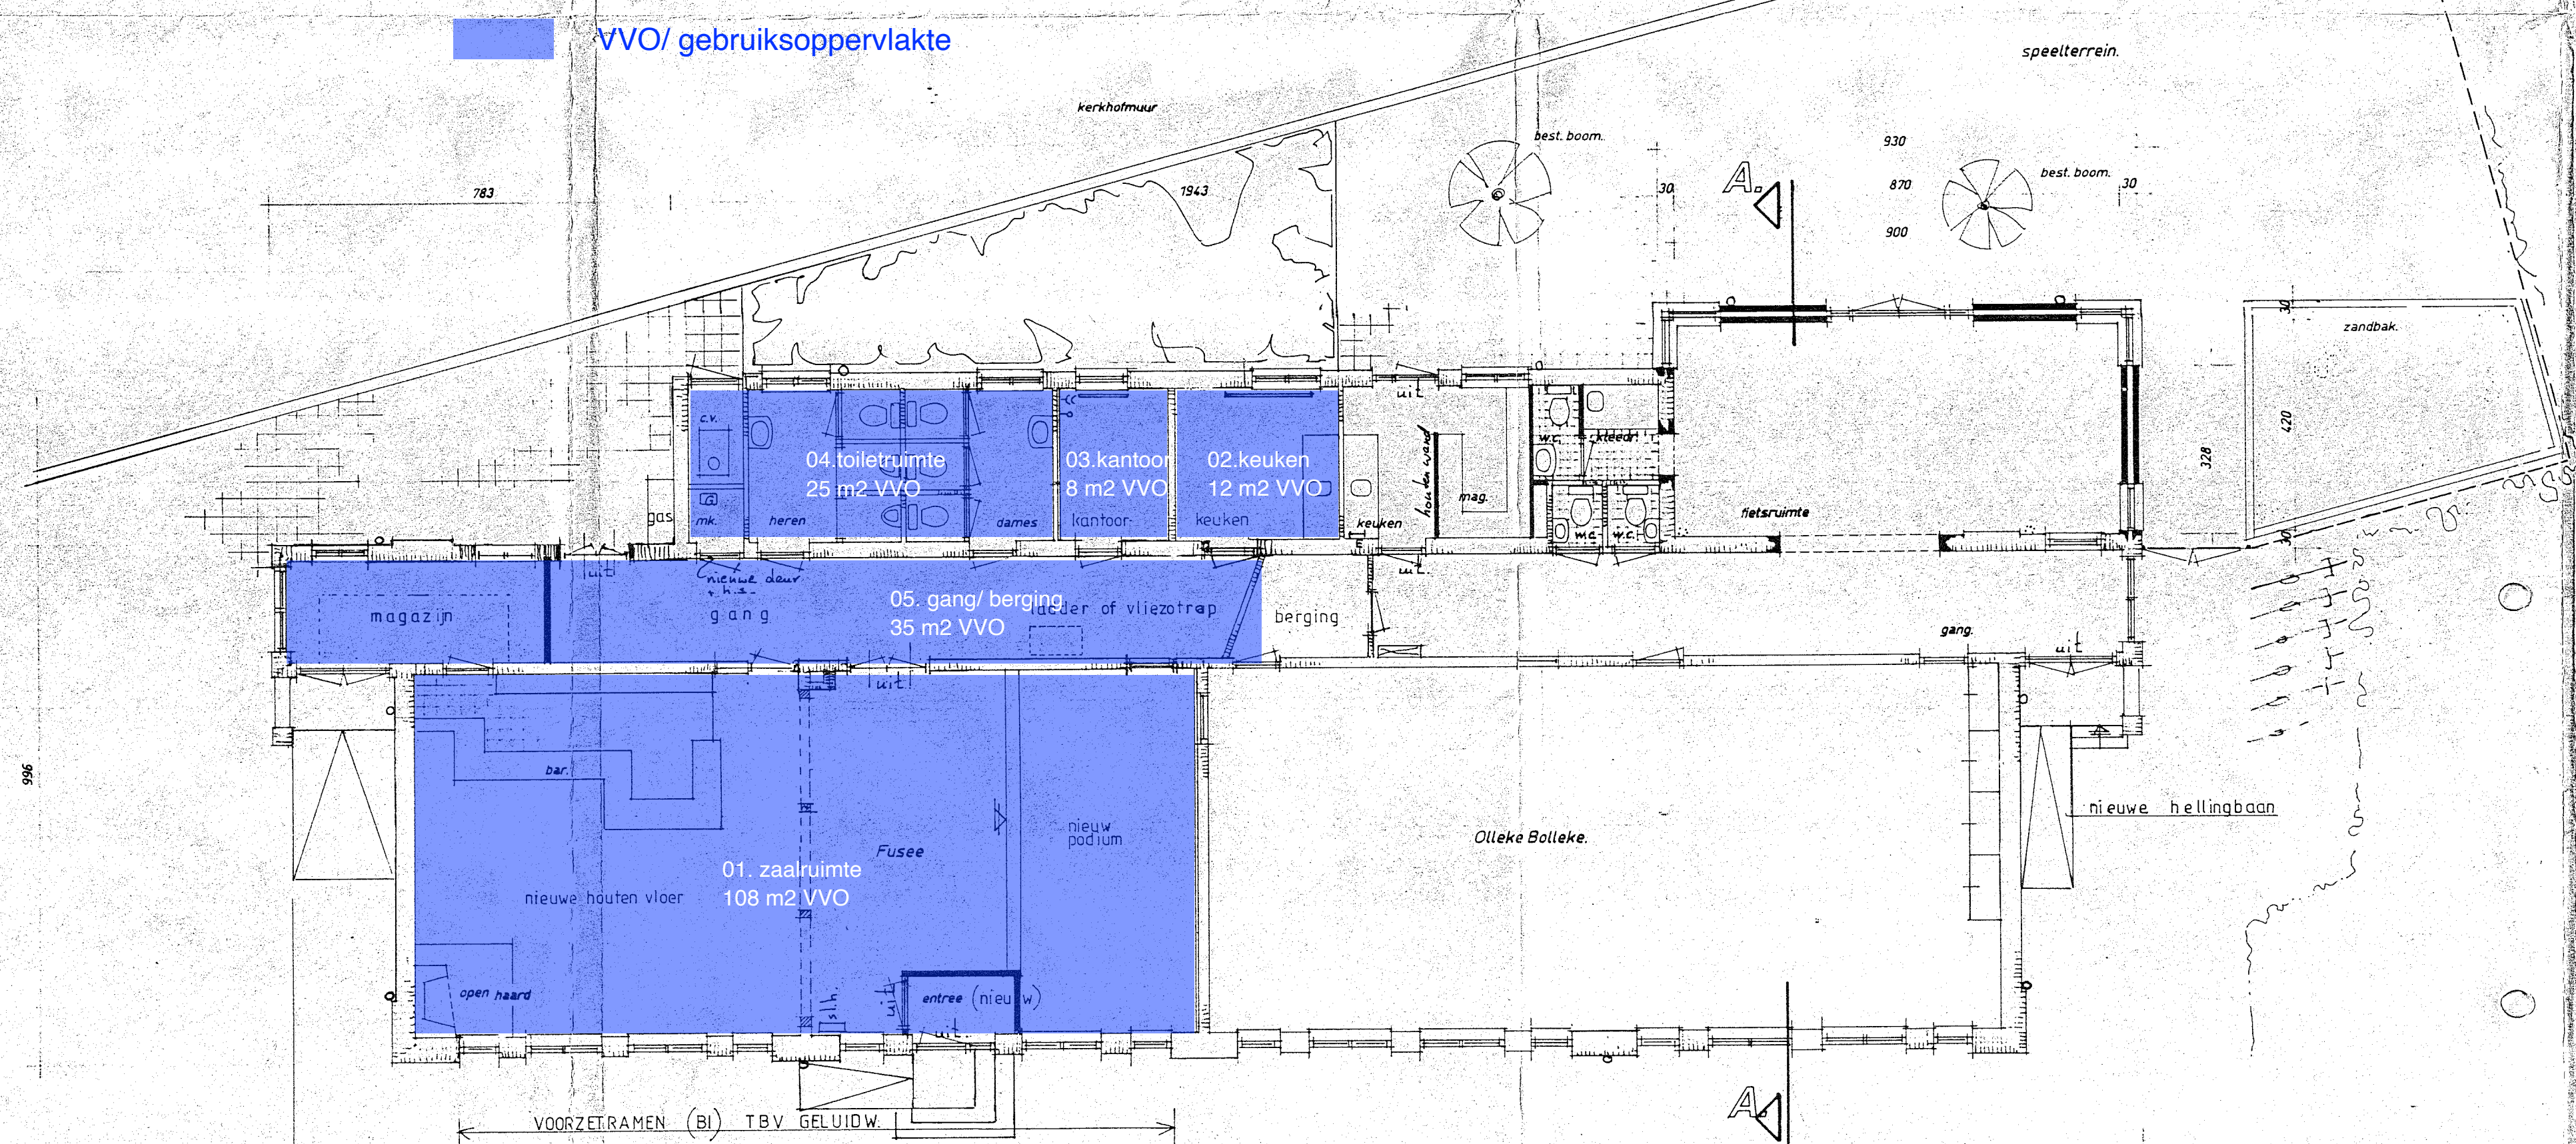


BEGANEGROND: verhuur; Gemeente Gemert-Bakel, oa t.b.v. OJC De Fuse

VVO/bruiksoppervlakte
Platte Grond


PS.
ALLE MATEN IN CM.

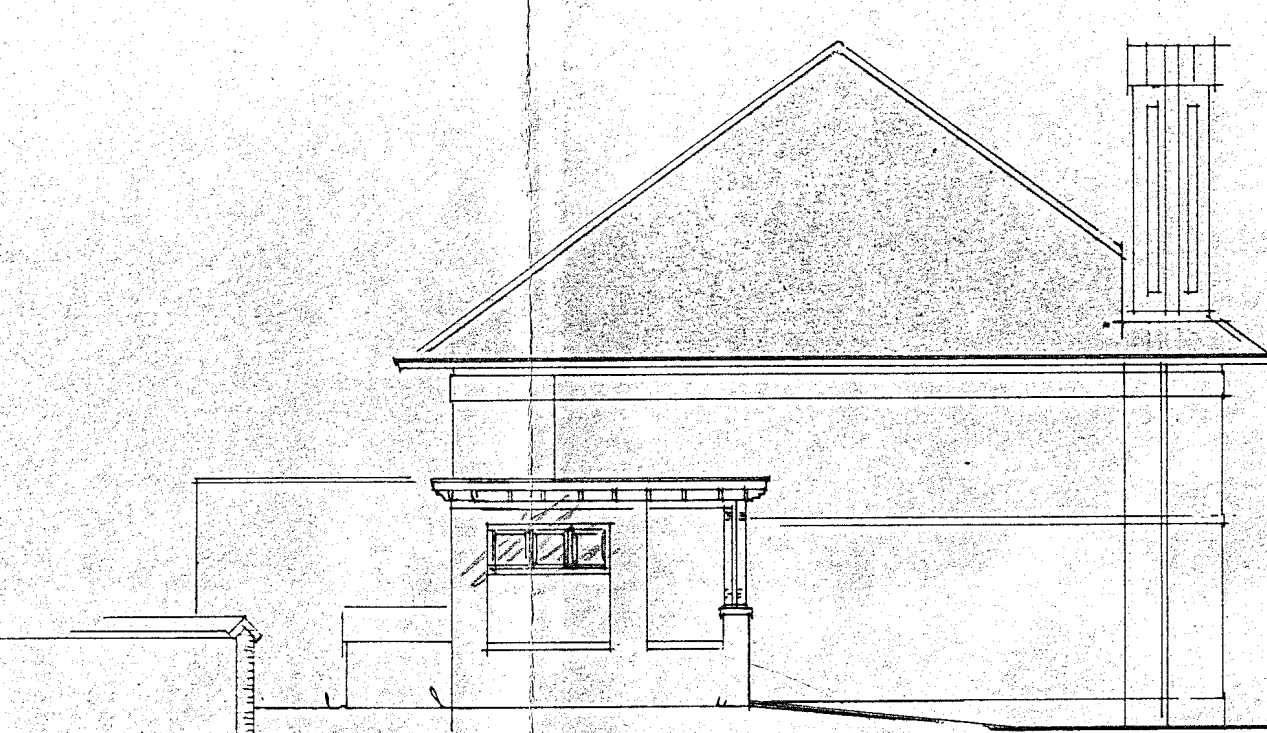

L. zijgevel

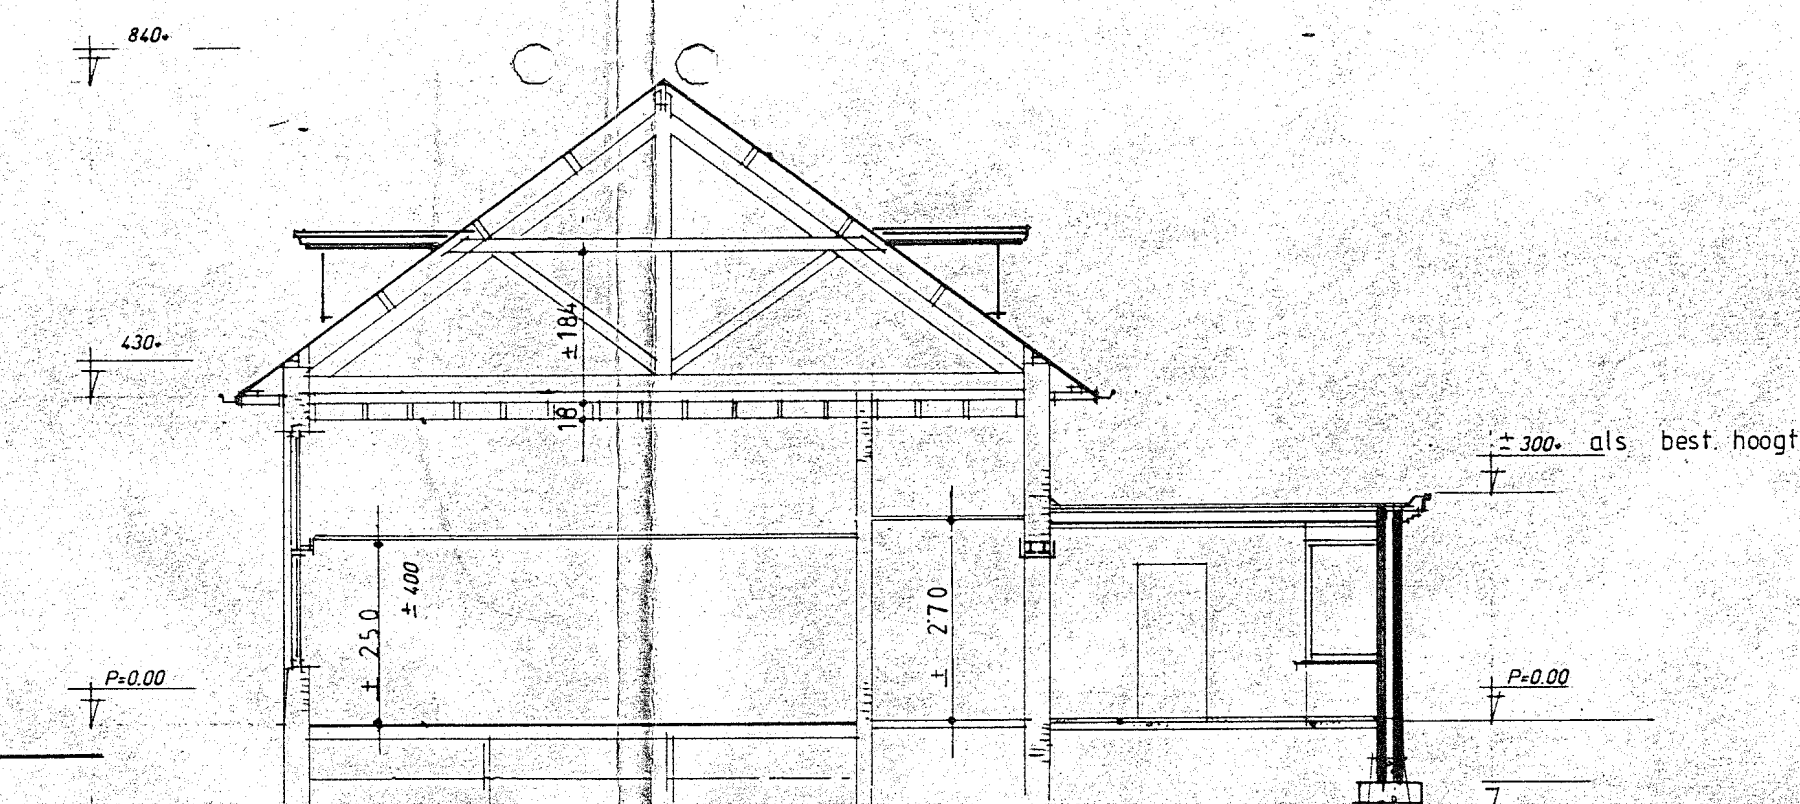

Doorsnede A - A.

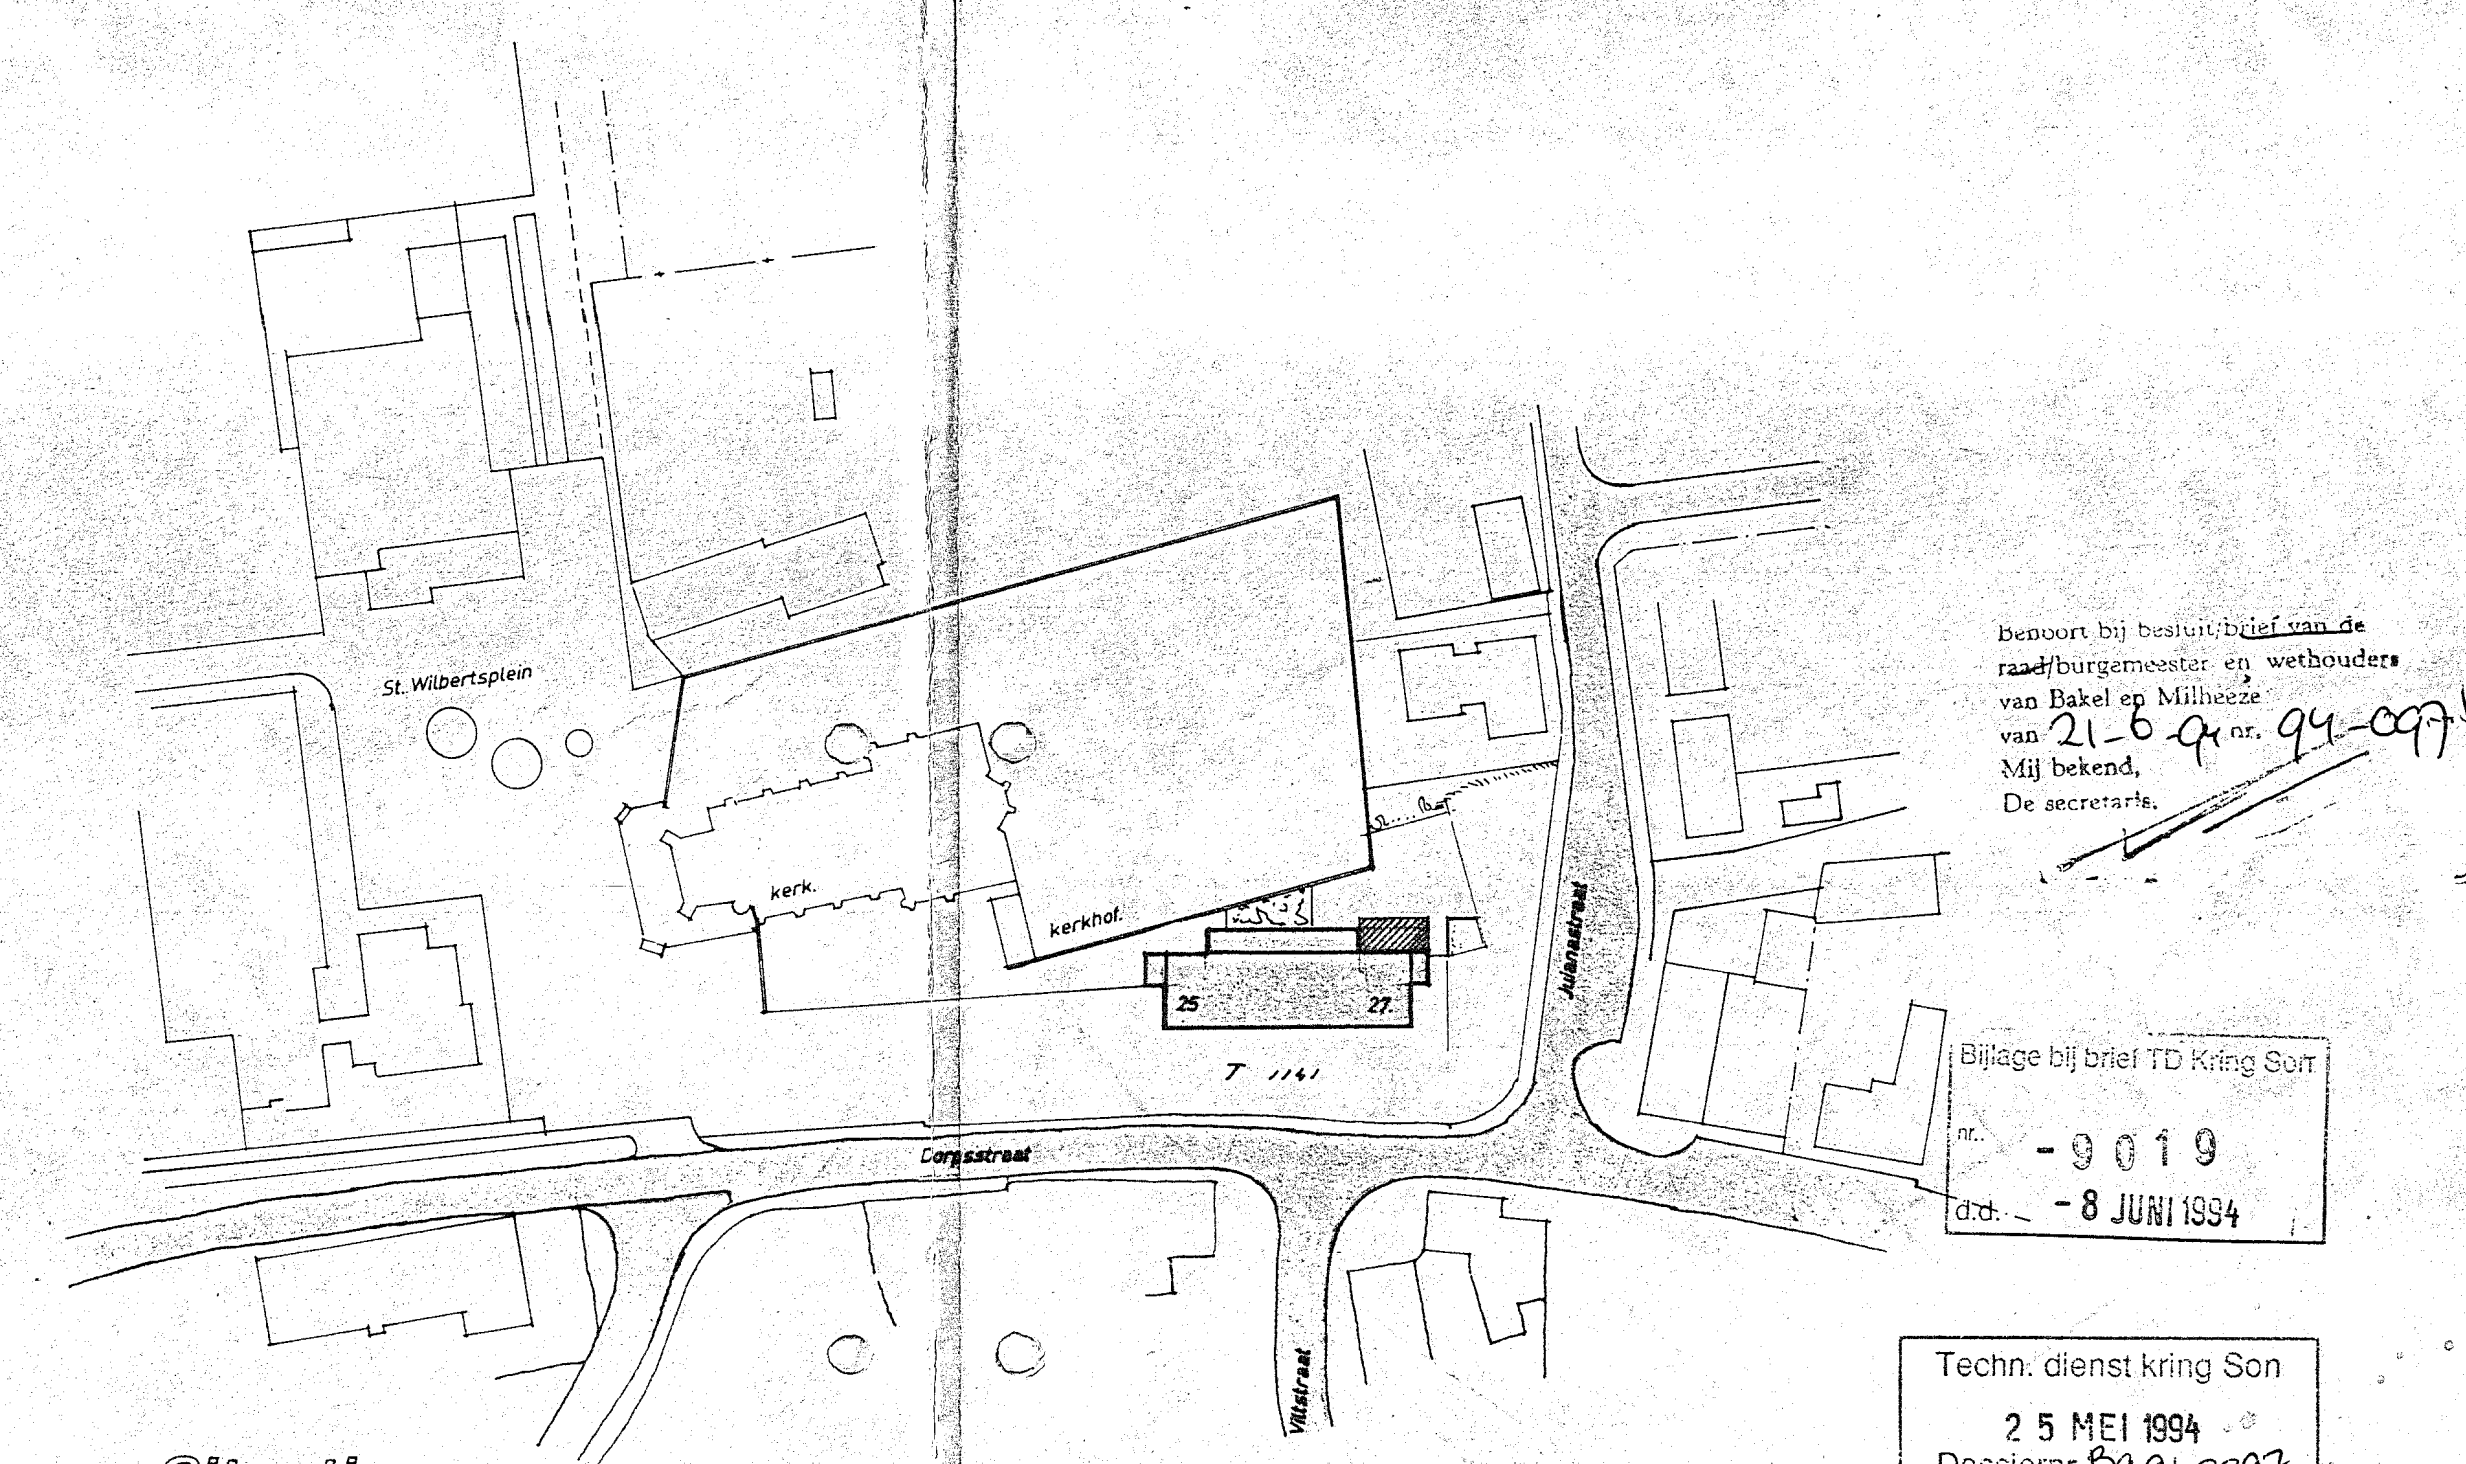

Situatie.
Gemeente Bakel en Milheeze
sectie no 7 / 14
schaal 1: 1000.

Besluit bij besluit van de
raad/burgemeester en wethouders
van Bakel en Milheeze
van 21-6-94 nr. 94-007
Mij bekend.
De secretaris.

Bijlage bij brief TD Kring Son
nr. - 9 019
dat. - 8 JUNI 1994

Techn. dienst Kring Son
25 MEI 1994
Dossier nr. 24940097
Bouwkosten

UITBREIDING BUURTHUIS DORPSSTRAAT 25 EN 27 TE BAKEL

ontwerper: J. A.	gewijzigd: 10-07-1994	gewijzigd: 17-05-94	tek. nr.: 2-2.107.001
datum: 30-11-1993	datum: 10-07-1994	datum: 17-05-94	blad - 02

technische dienst kring son

Europalaan 2 Postbus 13 5690 AA Son
Telefoon 04990-74515 Fax 04990-71090