
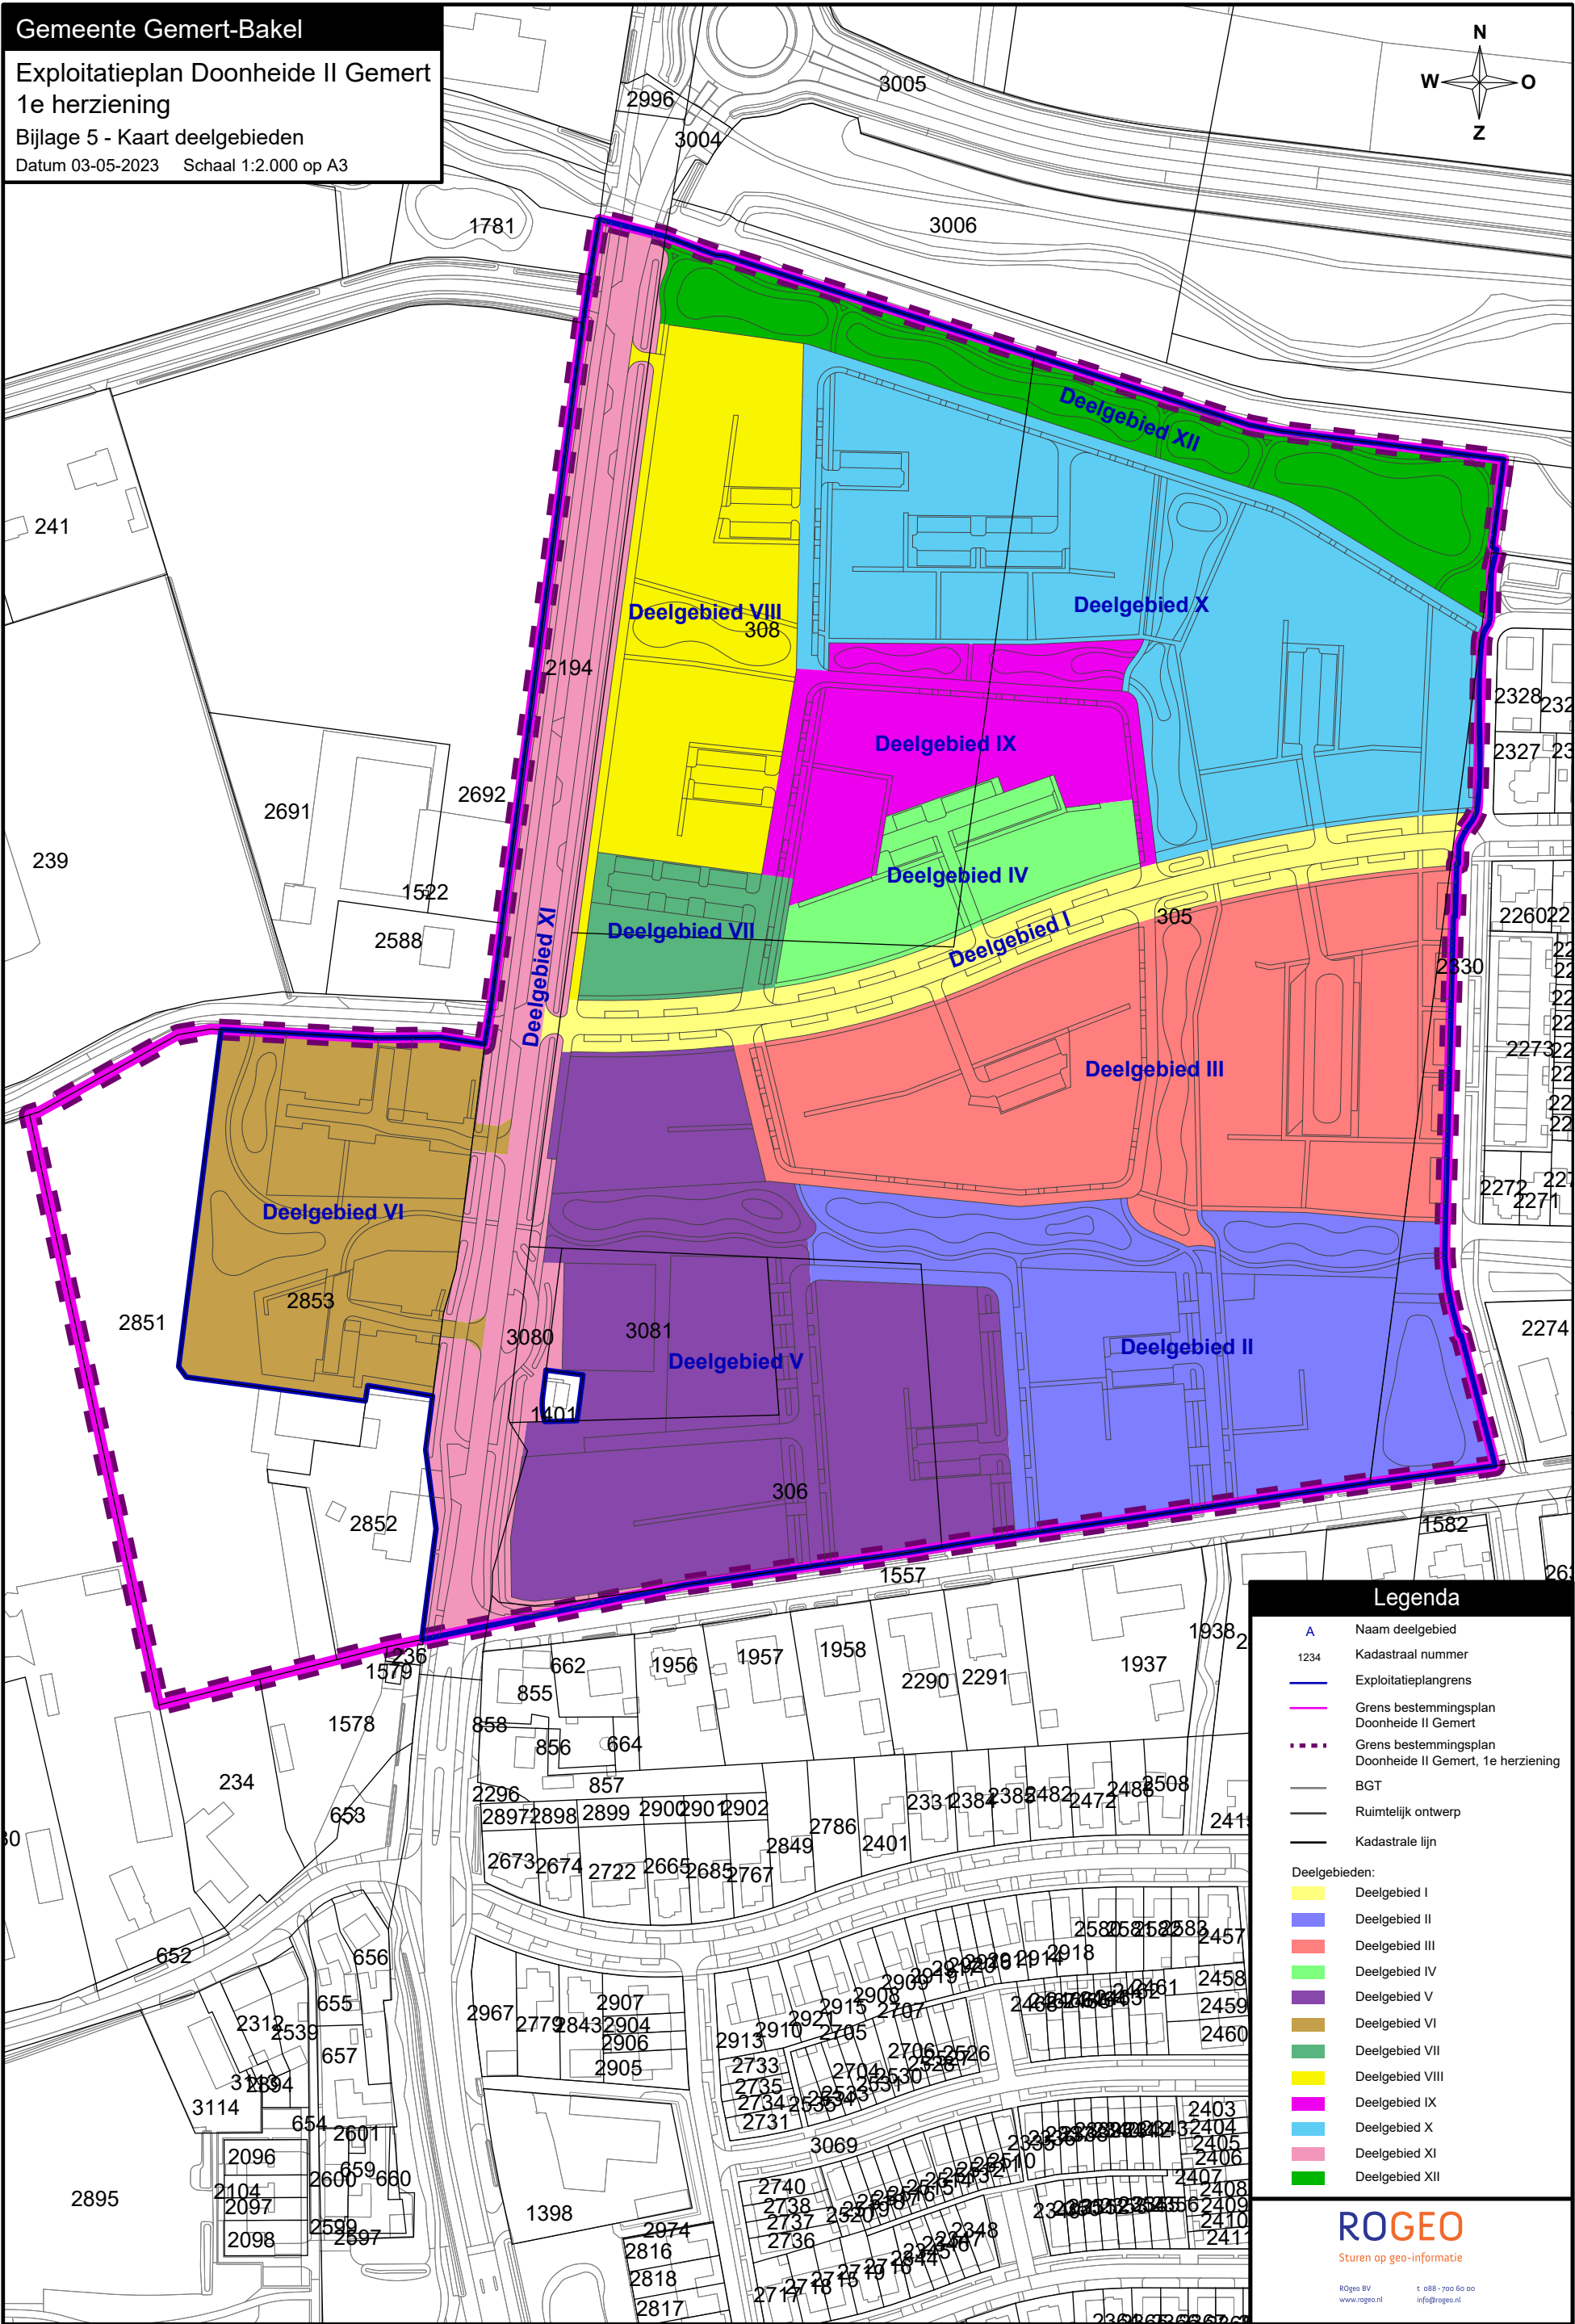


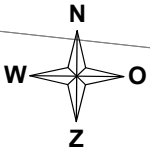

Legenda

- A Naam deelgebied
- 1234 Kadastraal nummer
- Exploitatieplangrens
- Grens bestemmingsplan Doonheide II Gemert
- Grens bestemmingsplan Doonheide II Gemert, 1e herziening
- BGT
- Ruimtelijk ontwerp
- Kadastrale lijn
- Deelgebieden:
 - Deelgebied I
 - Deelgebied II
 - Deelgebied III
 - Deelgebied IV
 - Deelgebied V
 - Deelgebied VI
 - Deelgebied VII
 - Deelgebied VIII
 - Deelgebied IX
 - Deelgebied X
 - Deelgebied XI
 - Deelgebied XII