
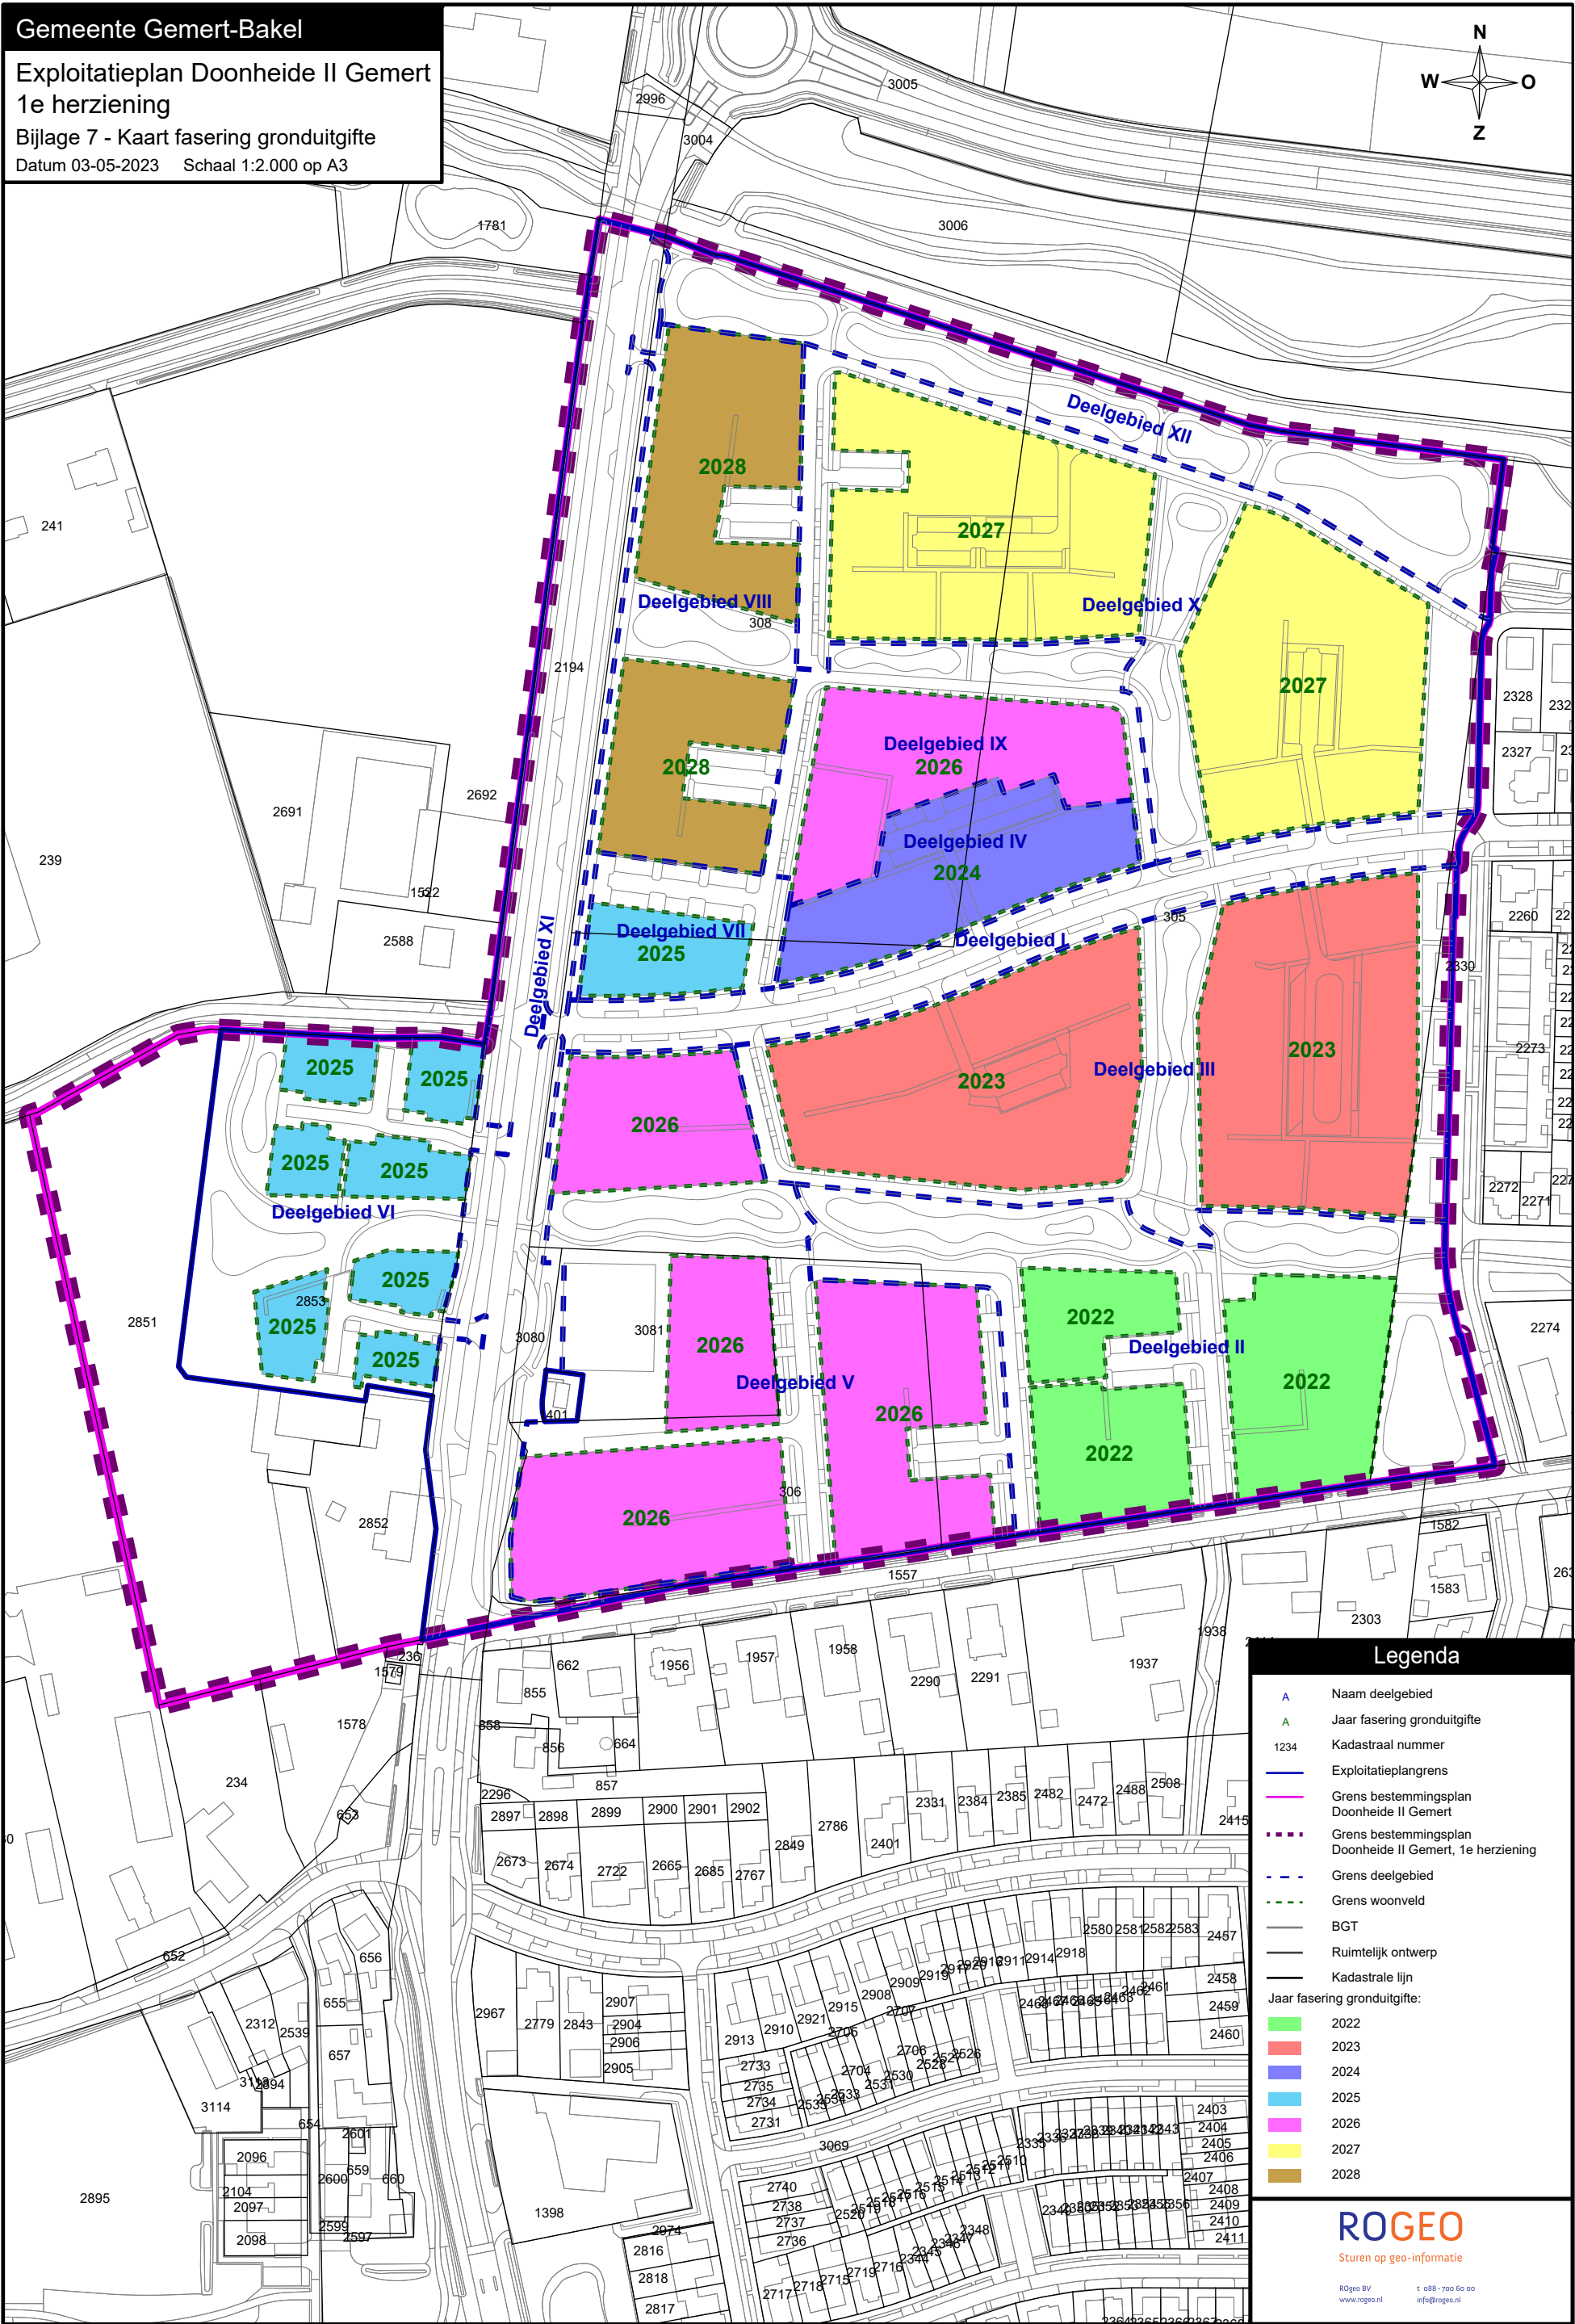


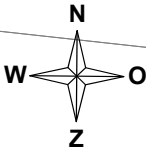

Legenda

- A Naam deelgebied
- A Jaar fasering gronduitgifte
- 1234 Kadastraal nummer
- Exploitatieplangrens
- Grens bestemmingsplan Doonheide II Gemert
- Grens bestemmingsplan Doonheide II Gemert, 1e herziening
- Grens deelgebied
- Grens woonveld
- BGT
- Ruimtelijk ontwerp
- Kadastrale lijn
- Jaar fasering gronduitgifte:
 - 2022
 - 2023
 - 2024
 - 2025
 - 2026
 - 2027
 - 2028