
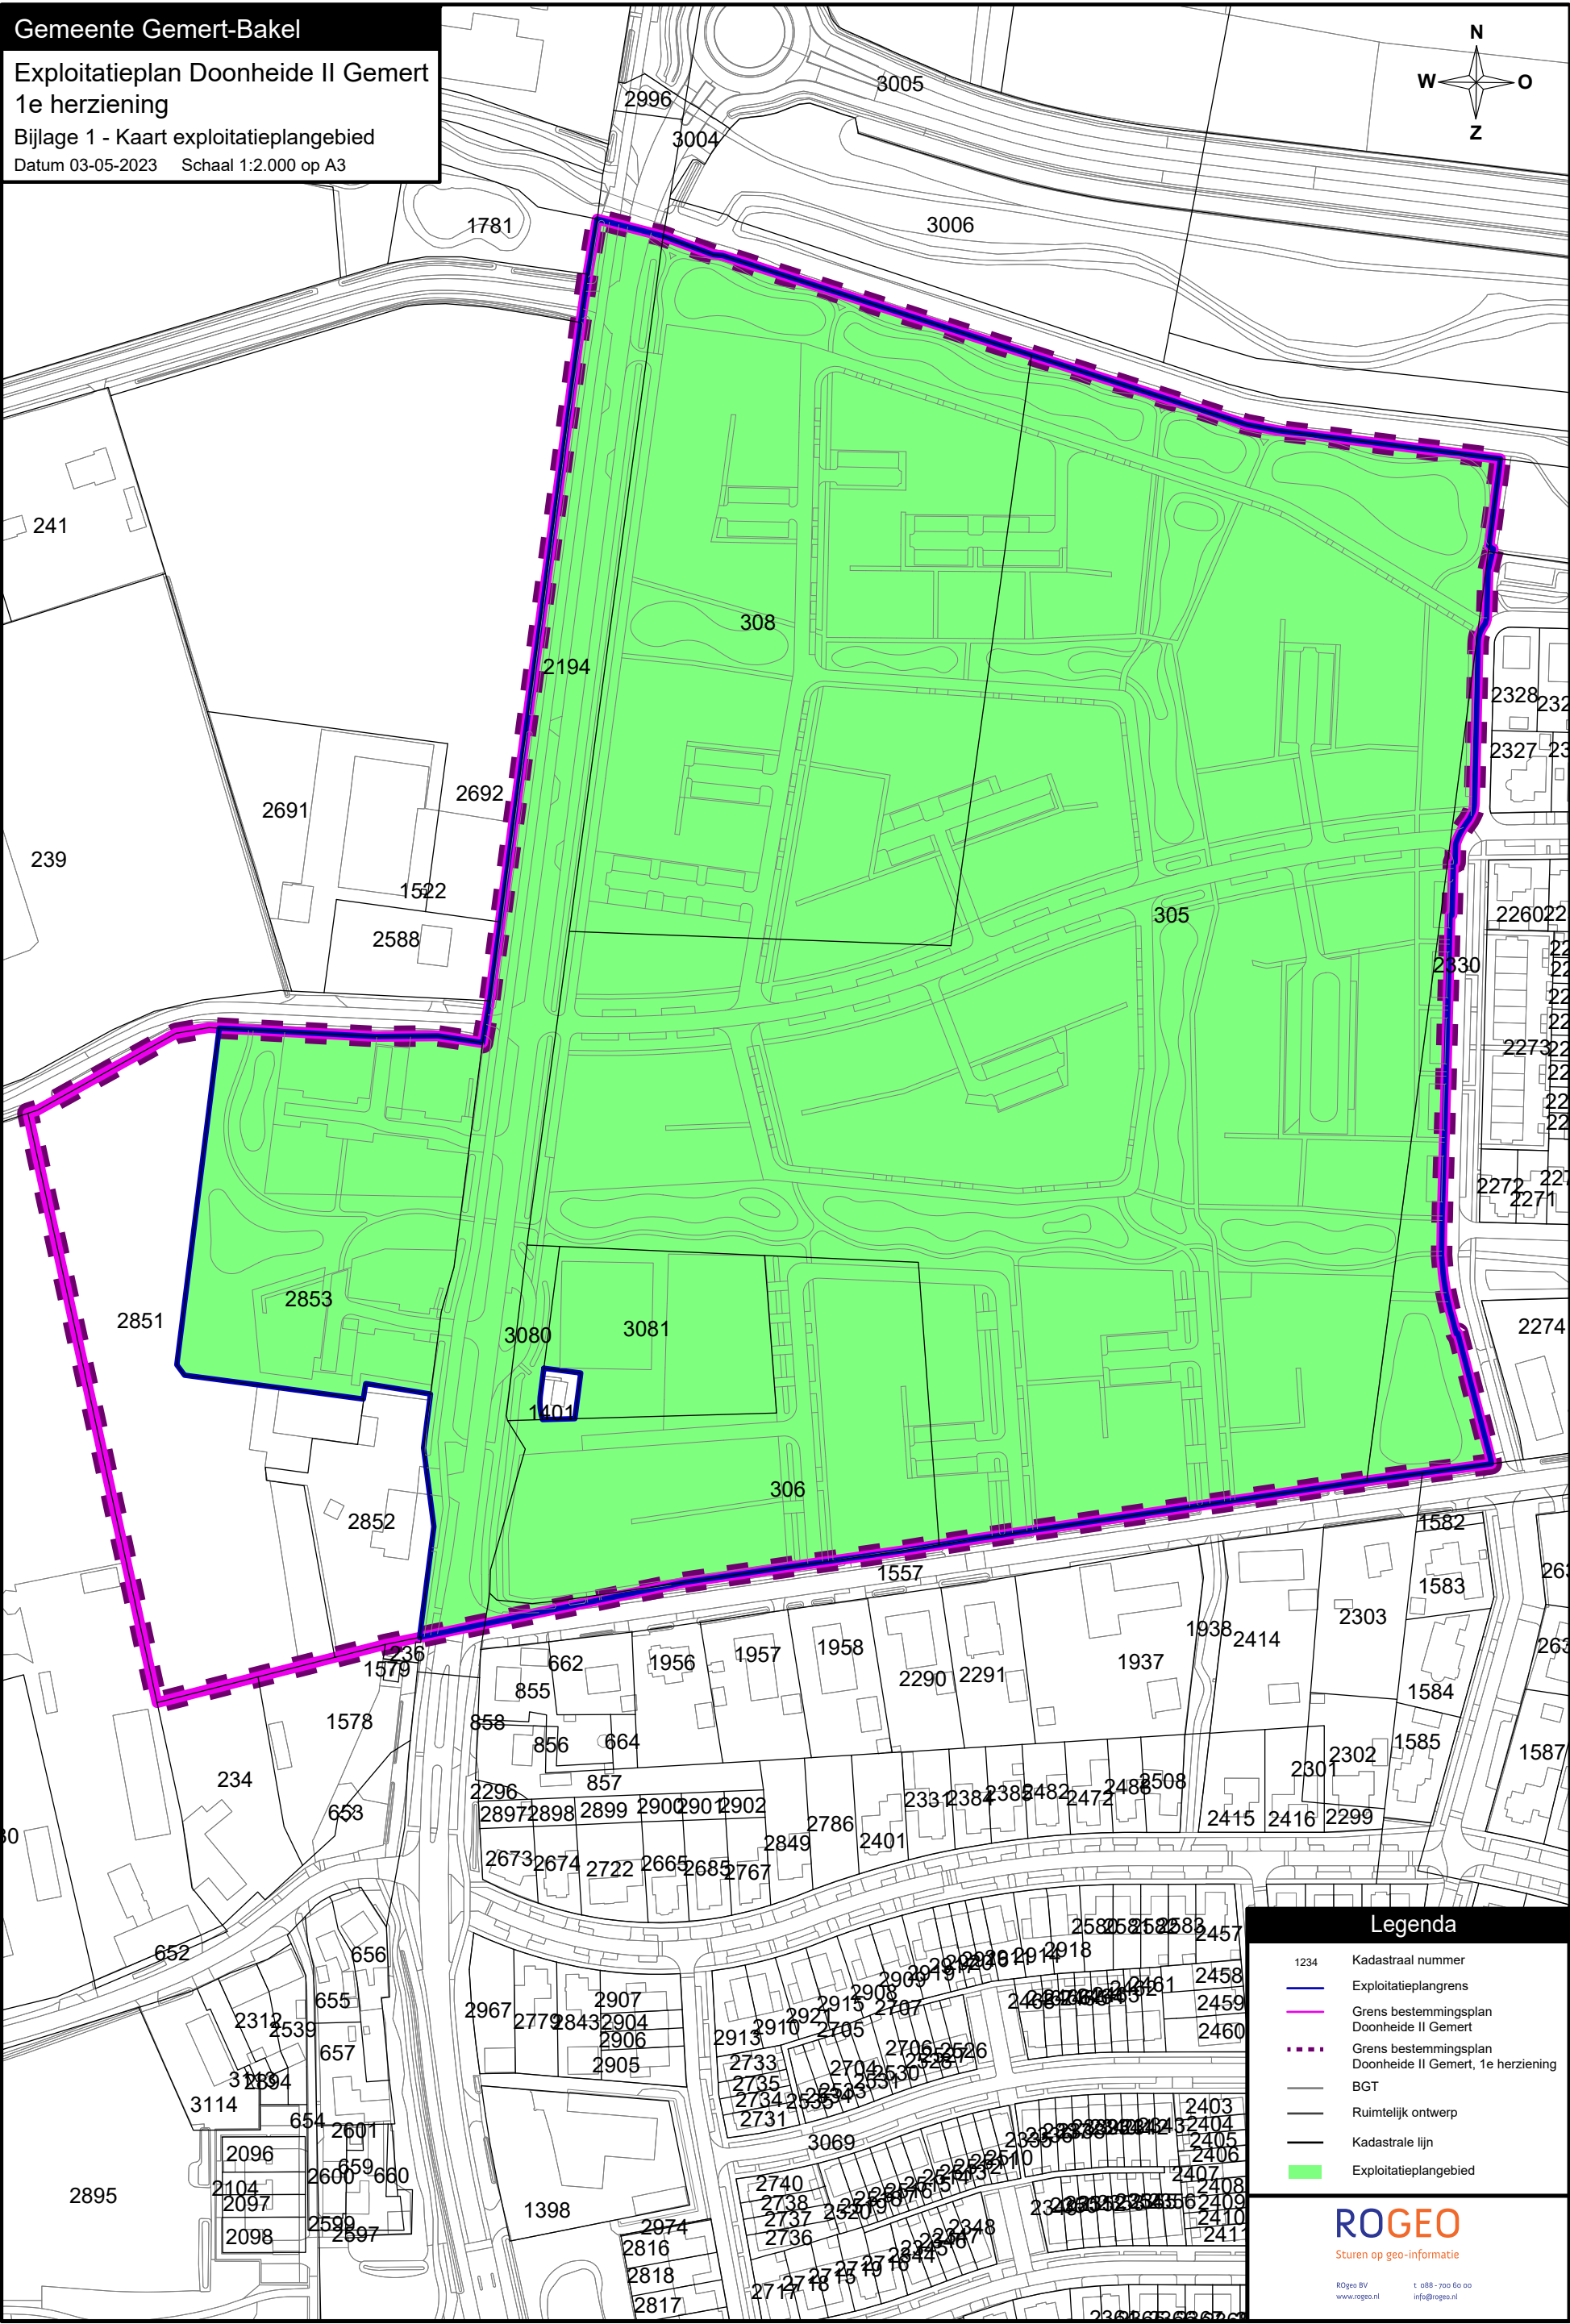


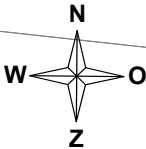

Legenda

- 1234 Kadastraal nummer
- Exploitatieplangrens
- Grens bestemmingsplan Doonheide II Gemert
- Grens bestemmingsplan Doonheide II Gemert, 1e herziening
- BGT
- Ruimtelijk ontwerp
- Kadastrale lijn
- Exploitatieplangebied

ROGEO
Sturen op geo-informatie

ROgeo BV
www.roggeo.nl

t: 088 - 700 60 00
info@roggeo.nl