




Vooraanzicht
1:100

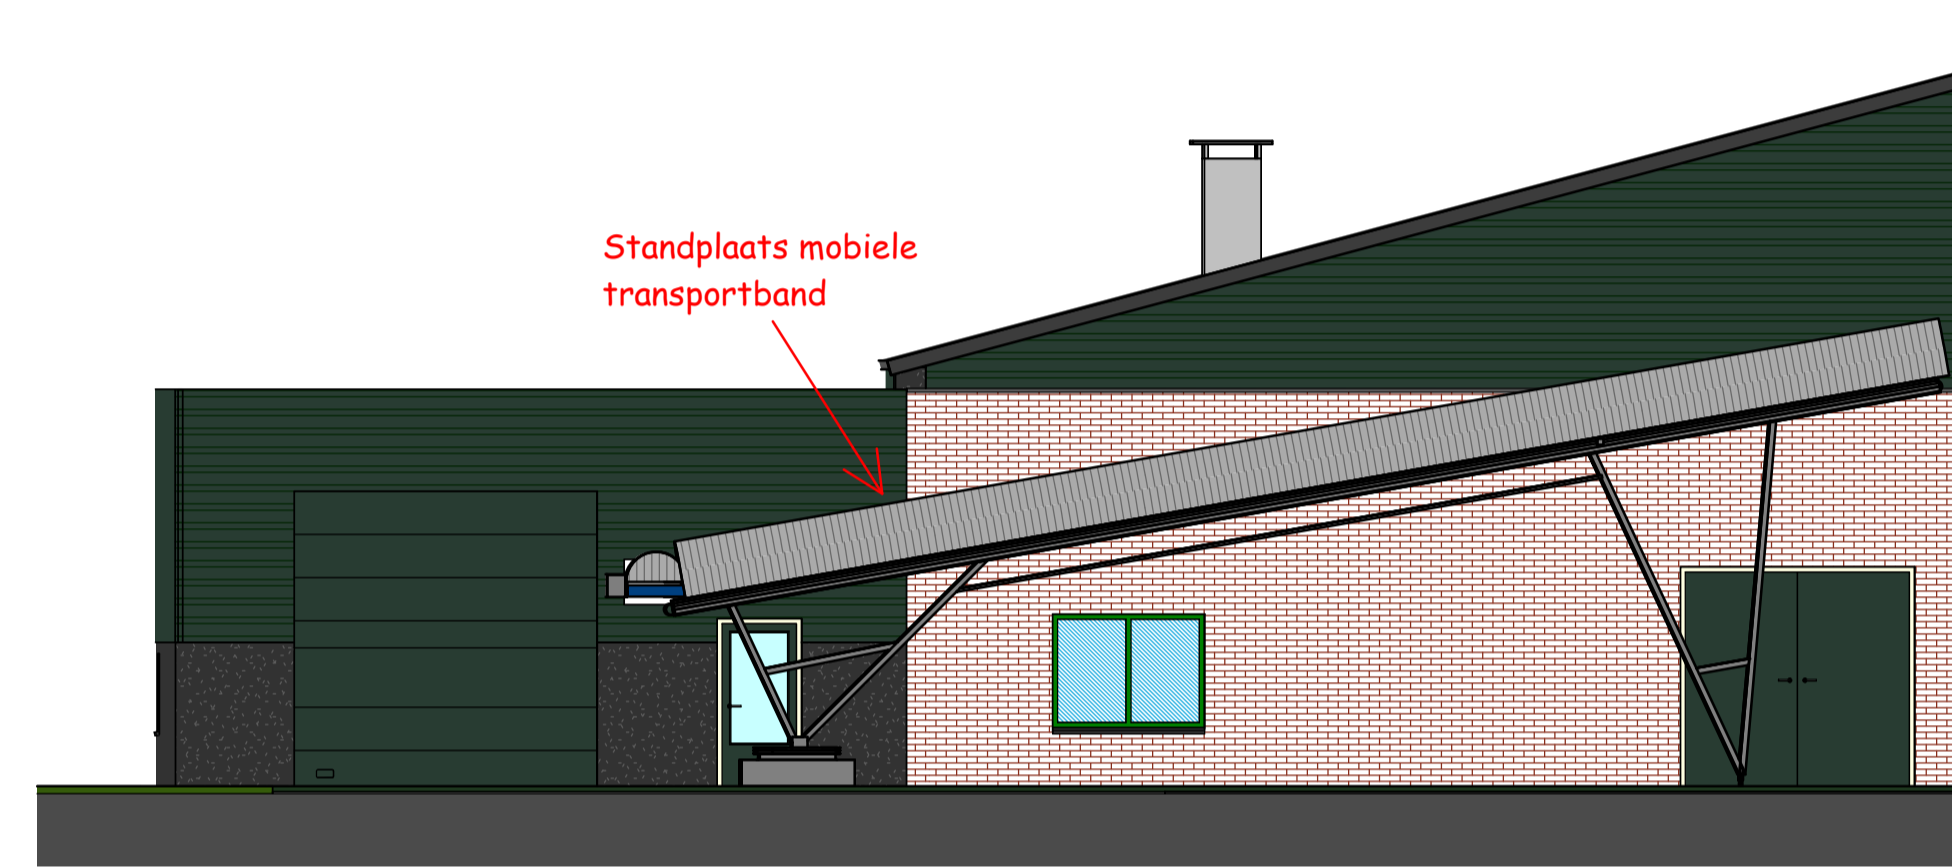

Linker zijaanzicht
1:100

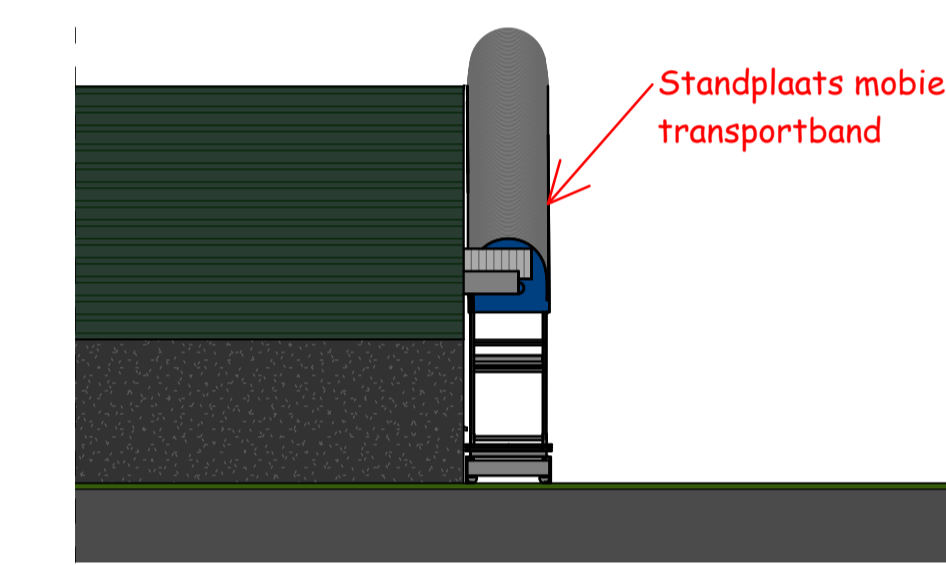

Achteraanzicht
1:100

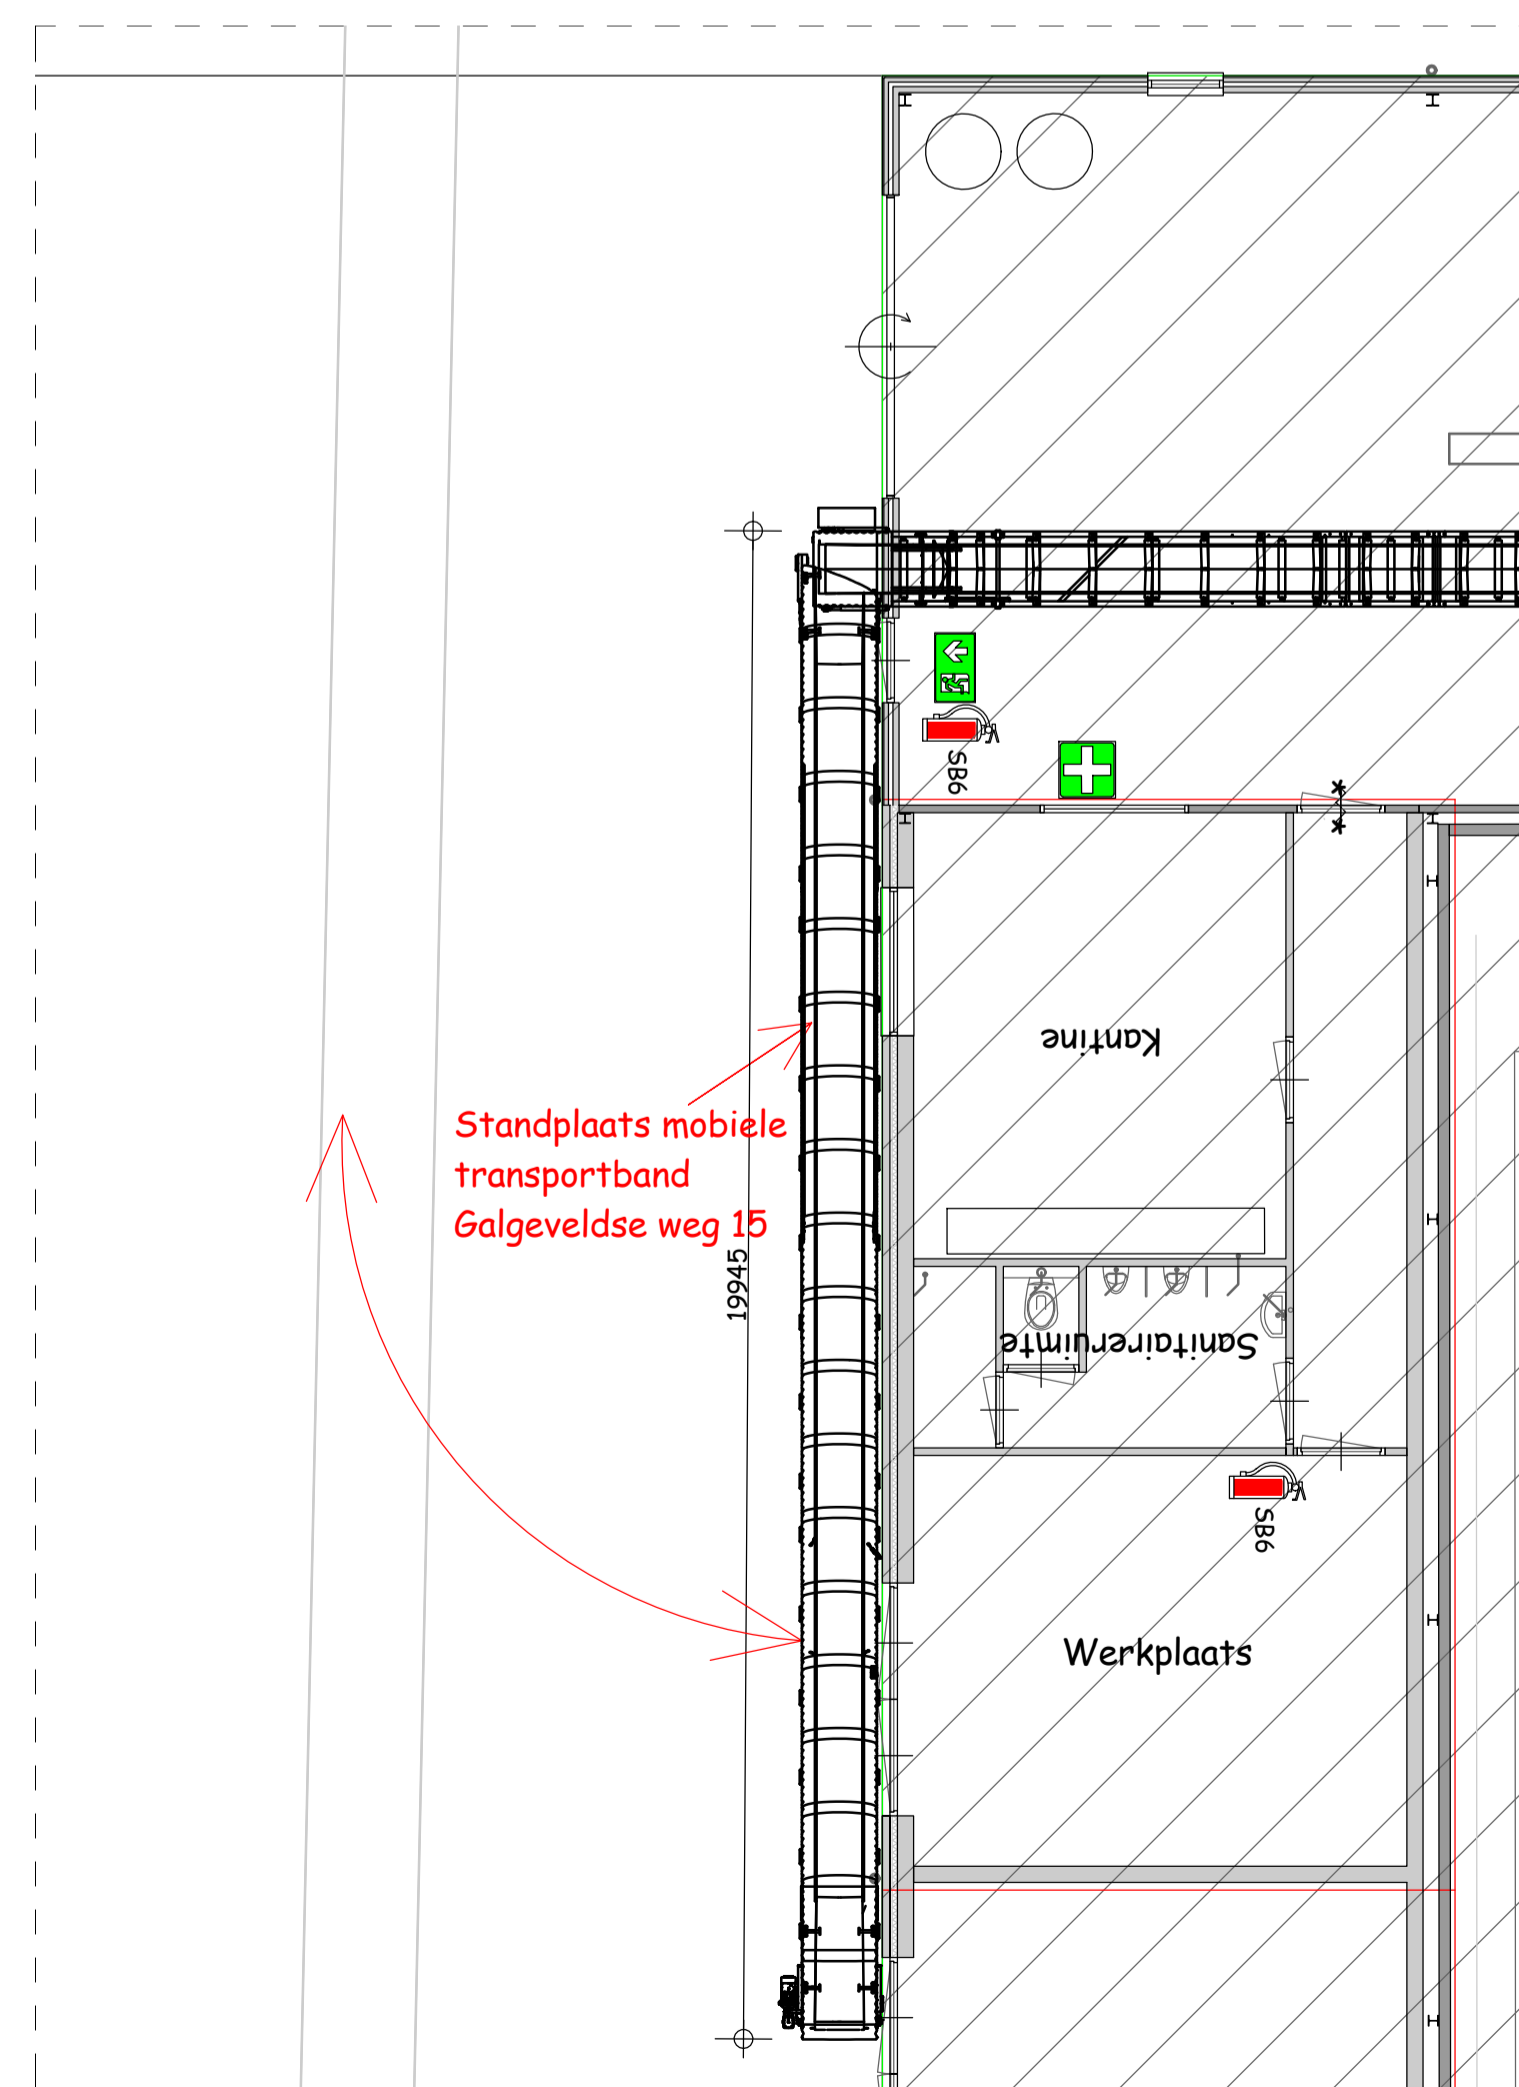


Begane grond
1:100

Algemeen

Tekening uitsluitend bedoeld voor de aanvraag van een bouwvergunning.
Alle maten controleren in het werk!
Alle beton-, hout- en staalconstructies volgens tekening en berekening constructeur.
Eventuele detaillering aanpassen aan bestaande situatie.

Materialenstaat:

Onderwerp:	Soort materiaal:	Afmeting:	Kleur:
Stellage	Staal (spanten)	----	Grijs
Loopplateau	Traanplaat/aluminium rooster	----	Grijs
Overkapping	Aluminium	----	Grijs
Trappleuning	Aluminium	----	Grijs
Transportband	Kunststof	----	Blauw/zwart

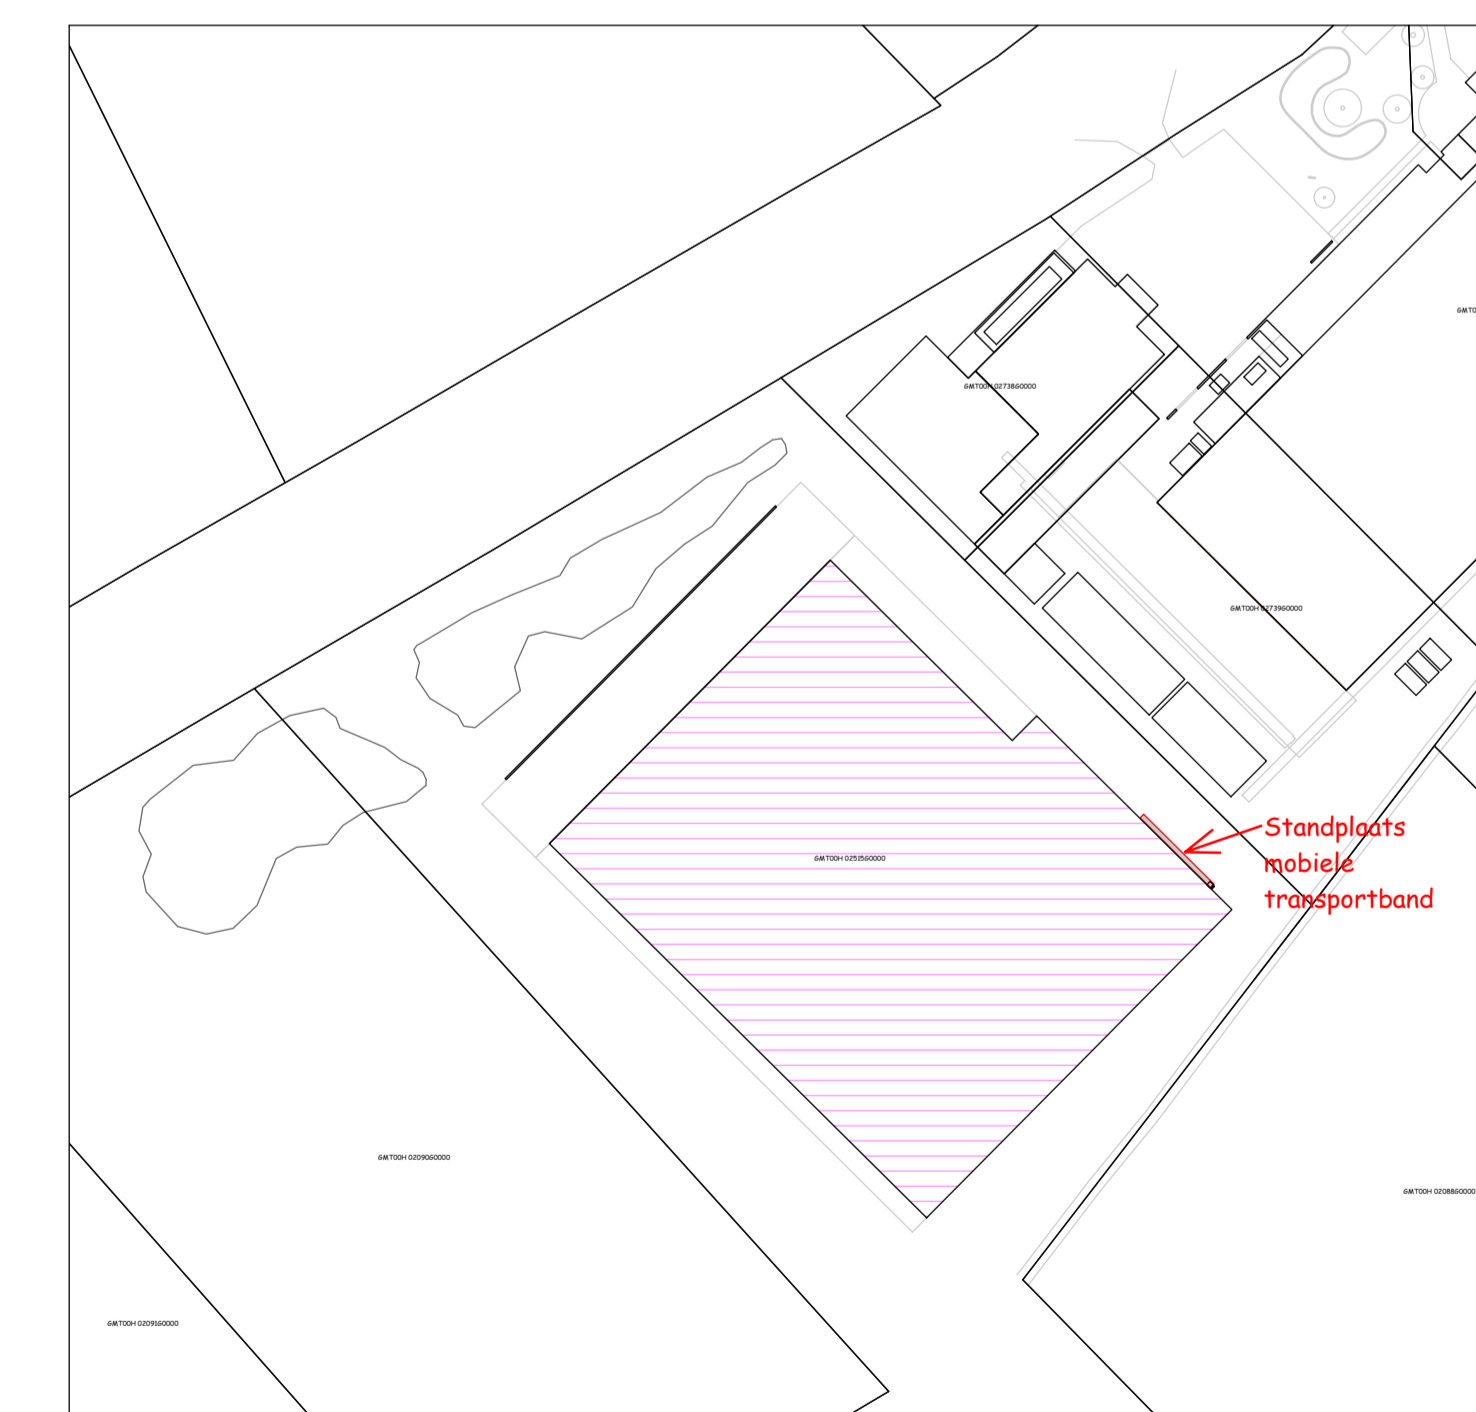

SITUATIE
Gemeente: Gemert
Scheik 14 No.: 2515
Schaal 1: 1500



Onderwerp: Omgevingsvergunning Bouwen	
Adres van de werf: Galgeveldeweg 15 te Gemert	
Aard van de werf: Champignonkweekrij	
Bedrijfsgegevens: De Drie Ossen BV Beeksedijk 10 5421 XC Gemert Projectnummer: 122420BV05	Blaadnummer: 01/01 Schaal: 1:100 Getekend: A.R. Datum: 19-10-2021