


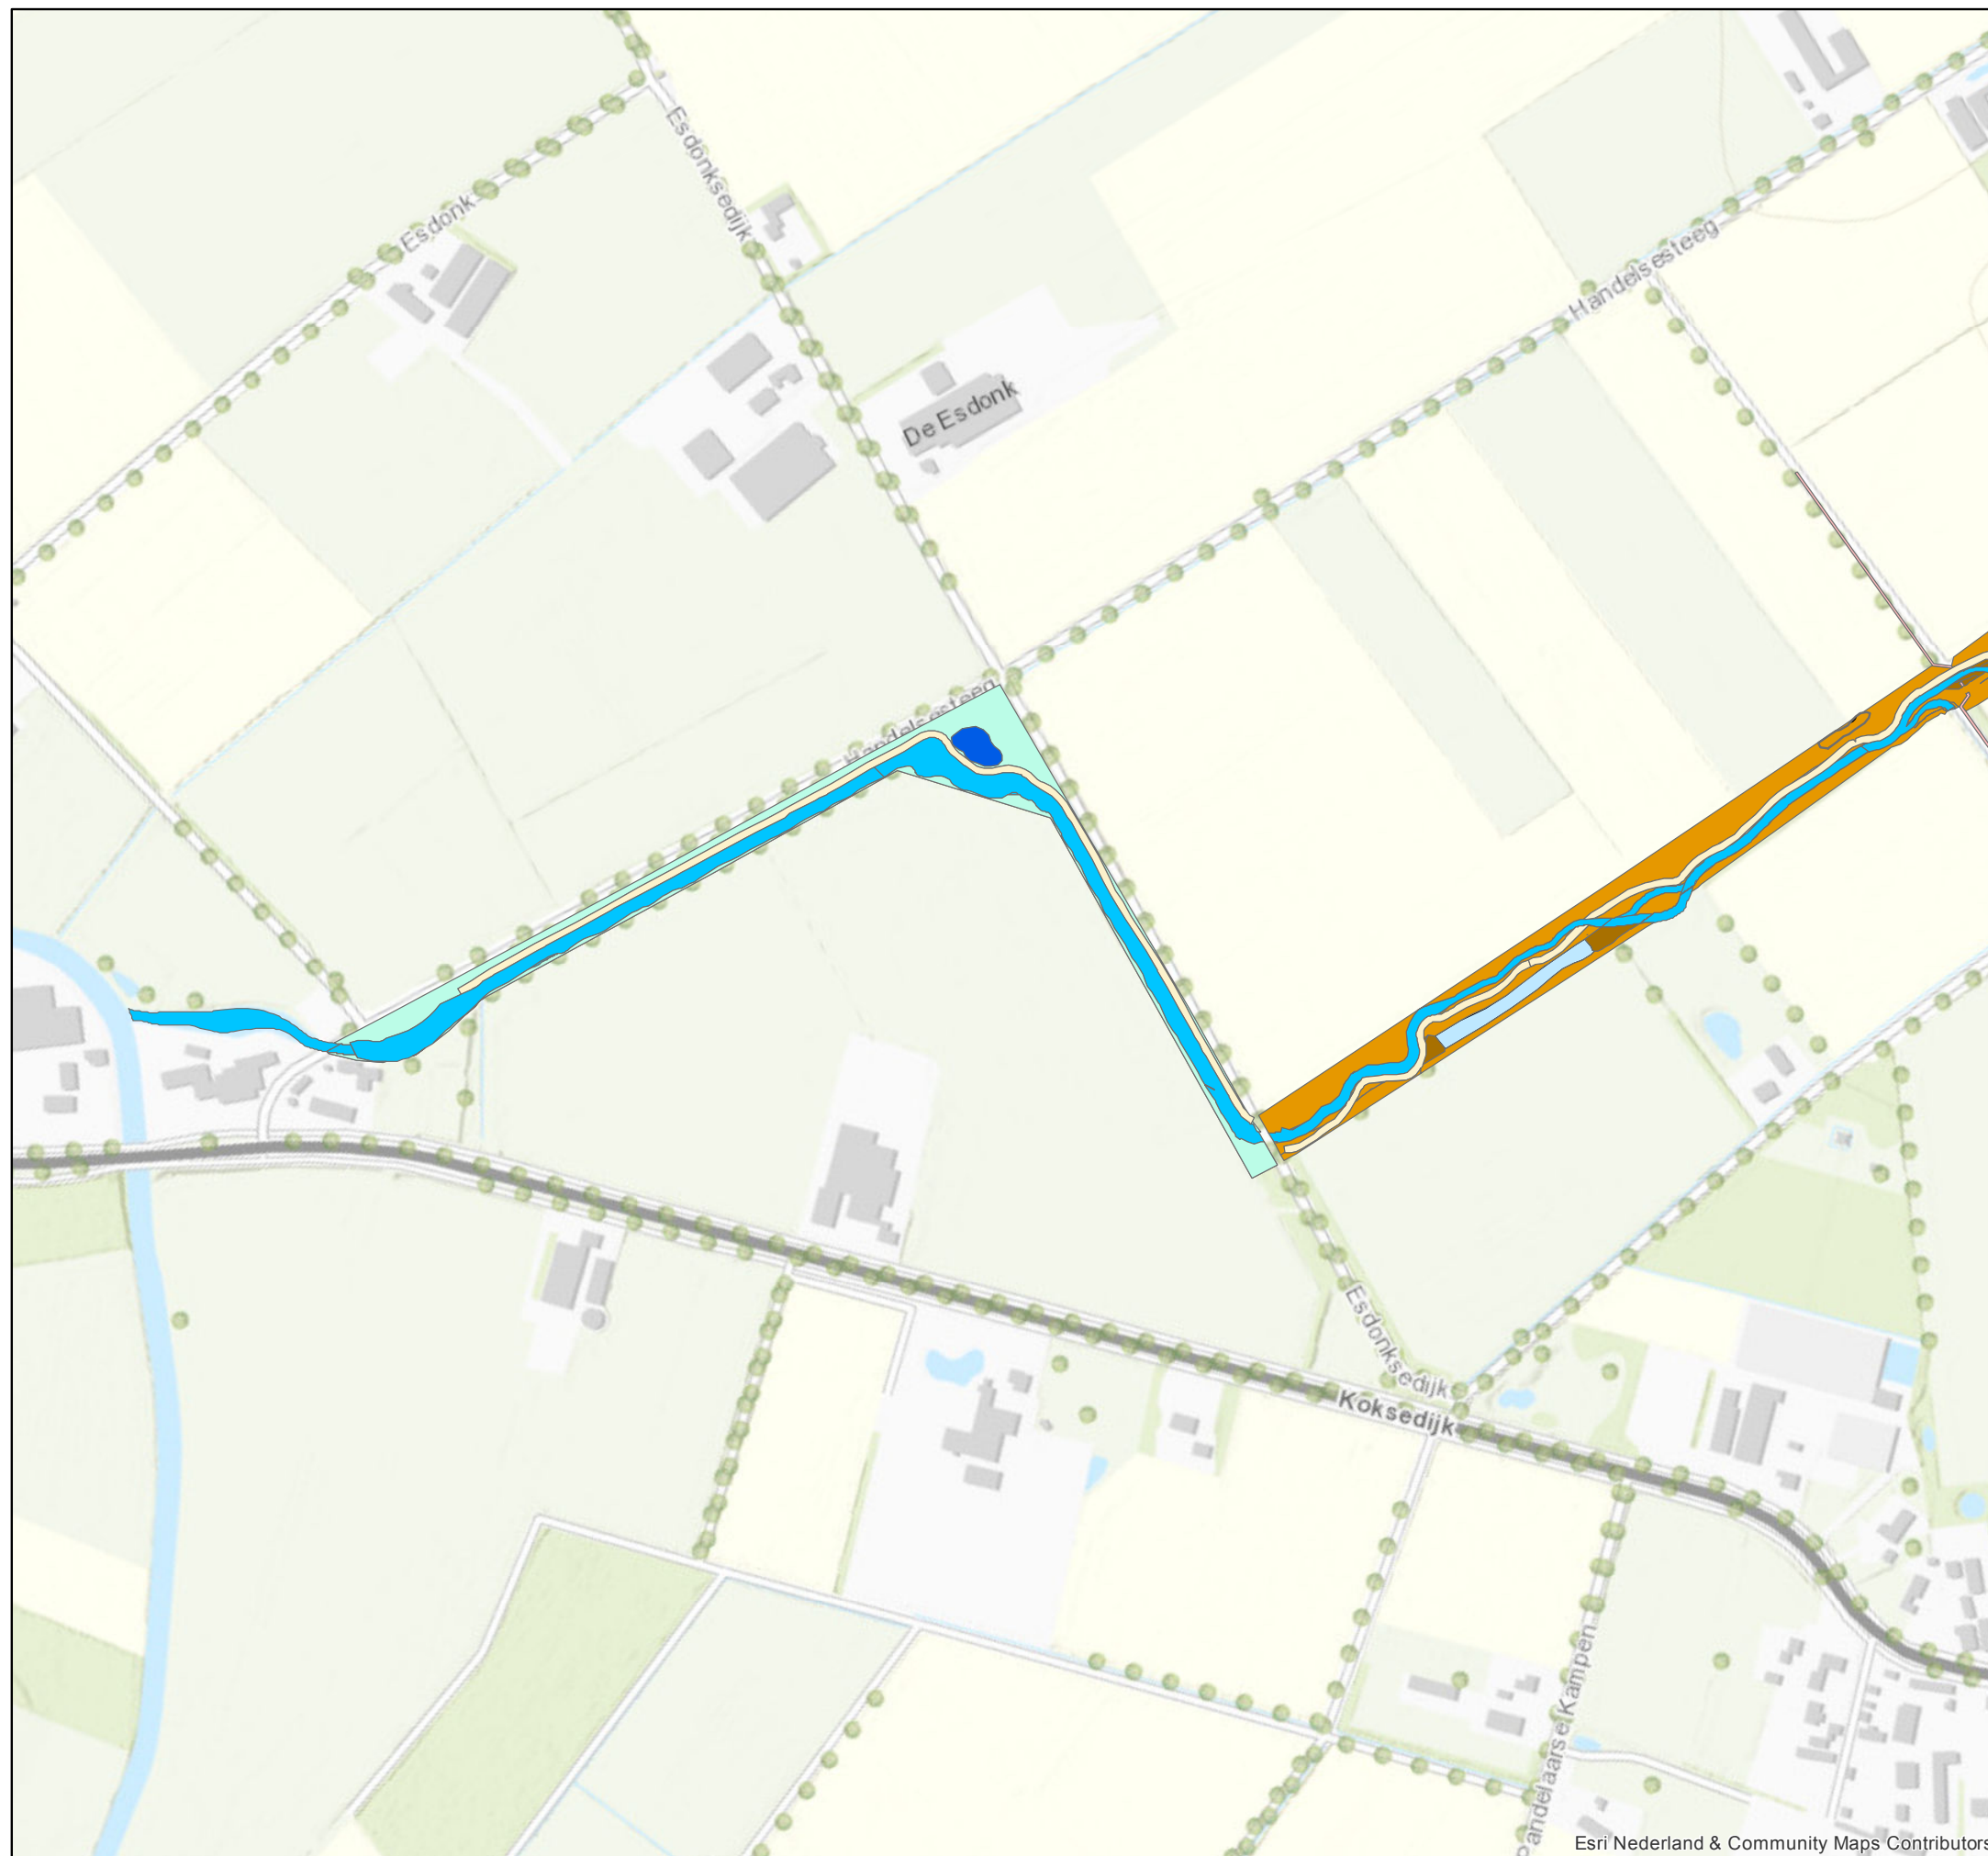

Legenda

-  Nat Profiel
-  Geïsoleerde poelen oude loop
-  Voorde
-  Drempel
-  Poel
-  Onderhoudspad
-  Struinpad
-  Bloemrijk grasland
-  Bloemrijke ruigte
-  Spontane ontwikkeling bosschages
-  Struweel
-  Fietspad
-  EVZ
-  Dassenburcht
-  Geluidswal



opdrachtgever **Waterschap Aa en Maas**

project **Beheerplan Peelse Loop**

schaal **1 : 5.000**

datum **9 januari 2018**


gewijzigd **-**

BTL Advies B.V.
Parklaan 1
Postbus 385
5060 AJ Oisterwijk
T: 013 - 52 99 555
F: 013 - 52 99 550
E: advies@btl.nl
www.btladvies.nl



BTL

Advies

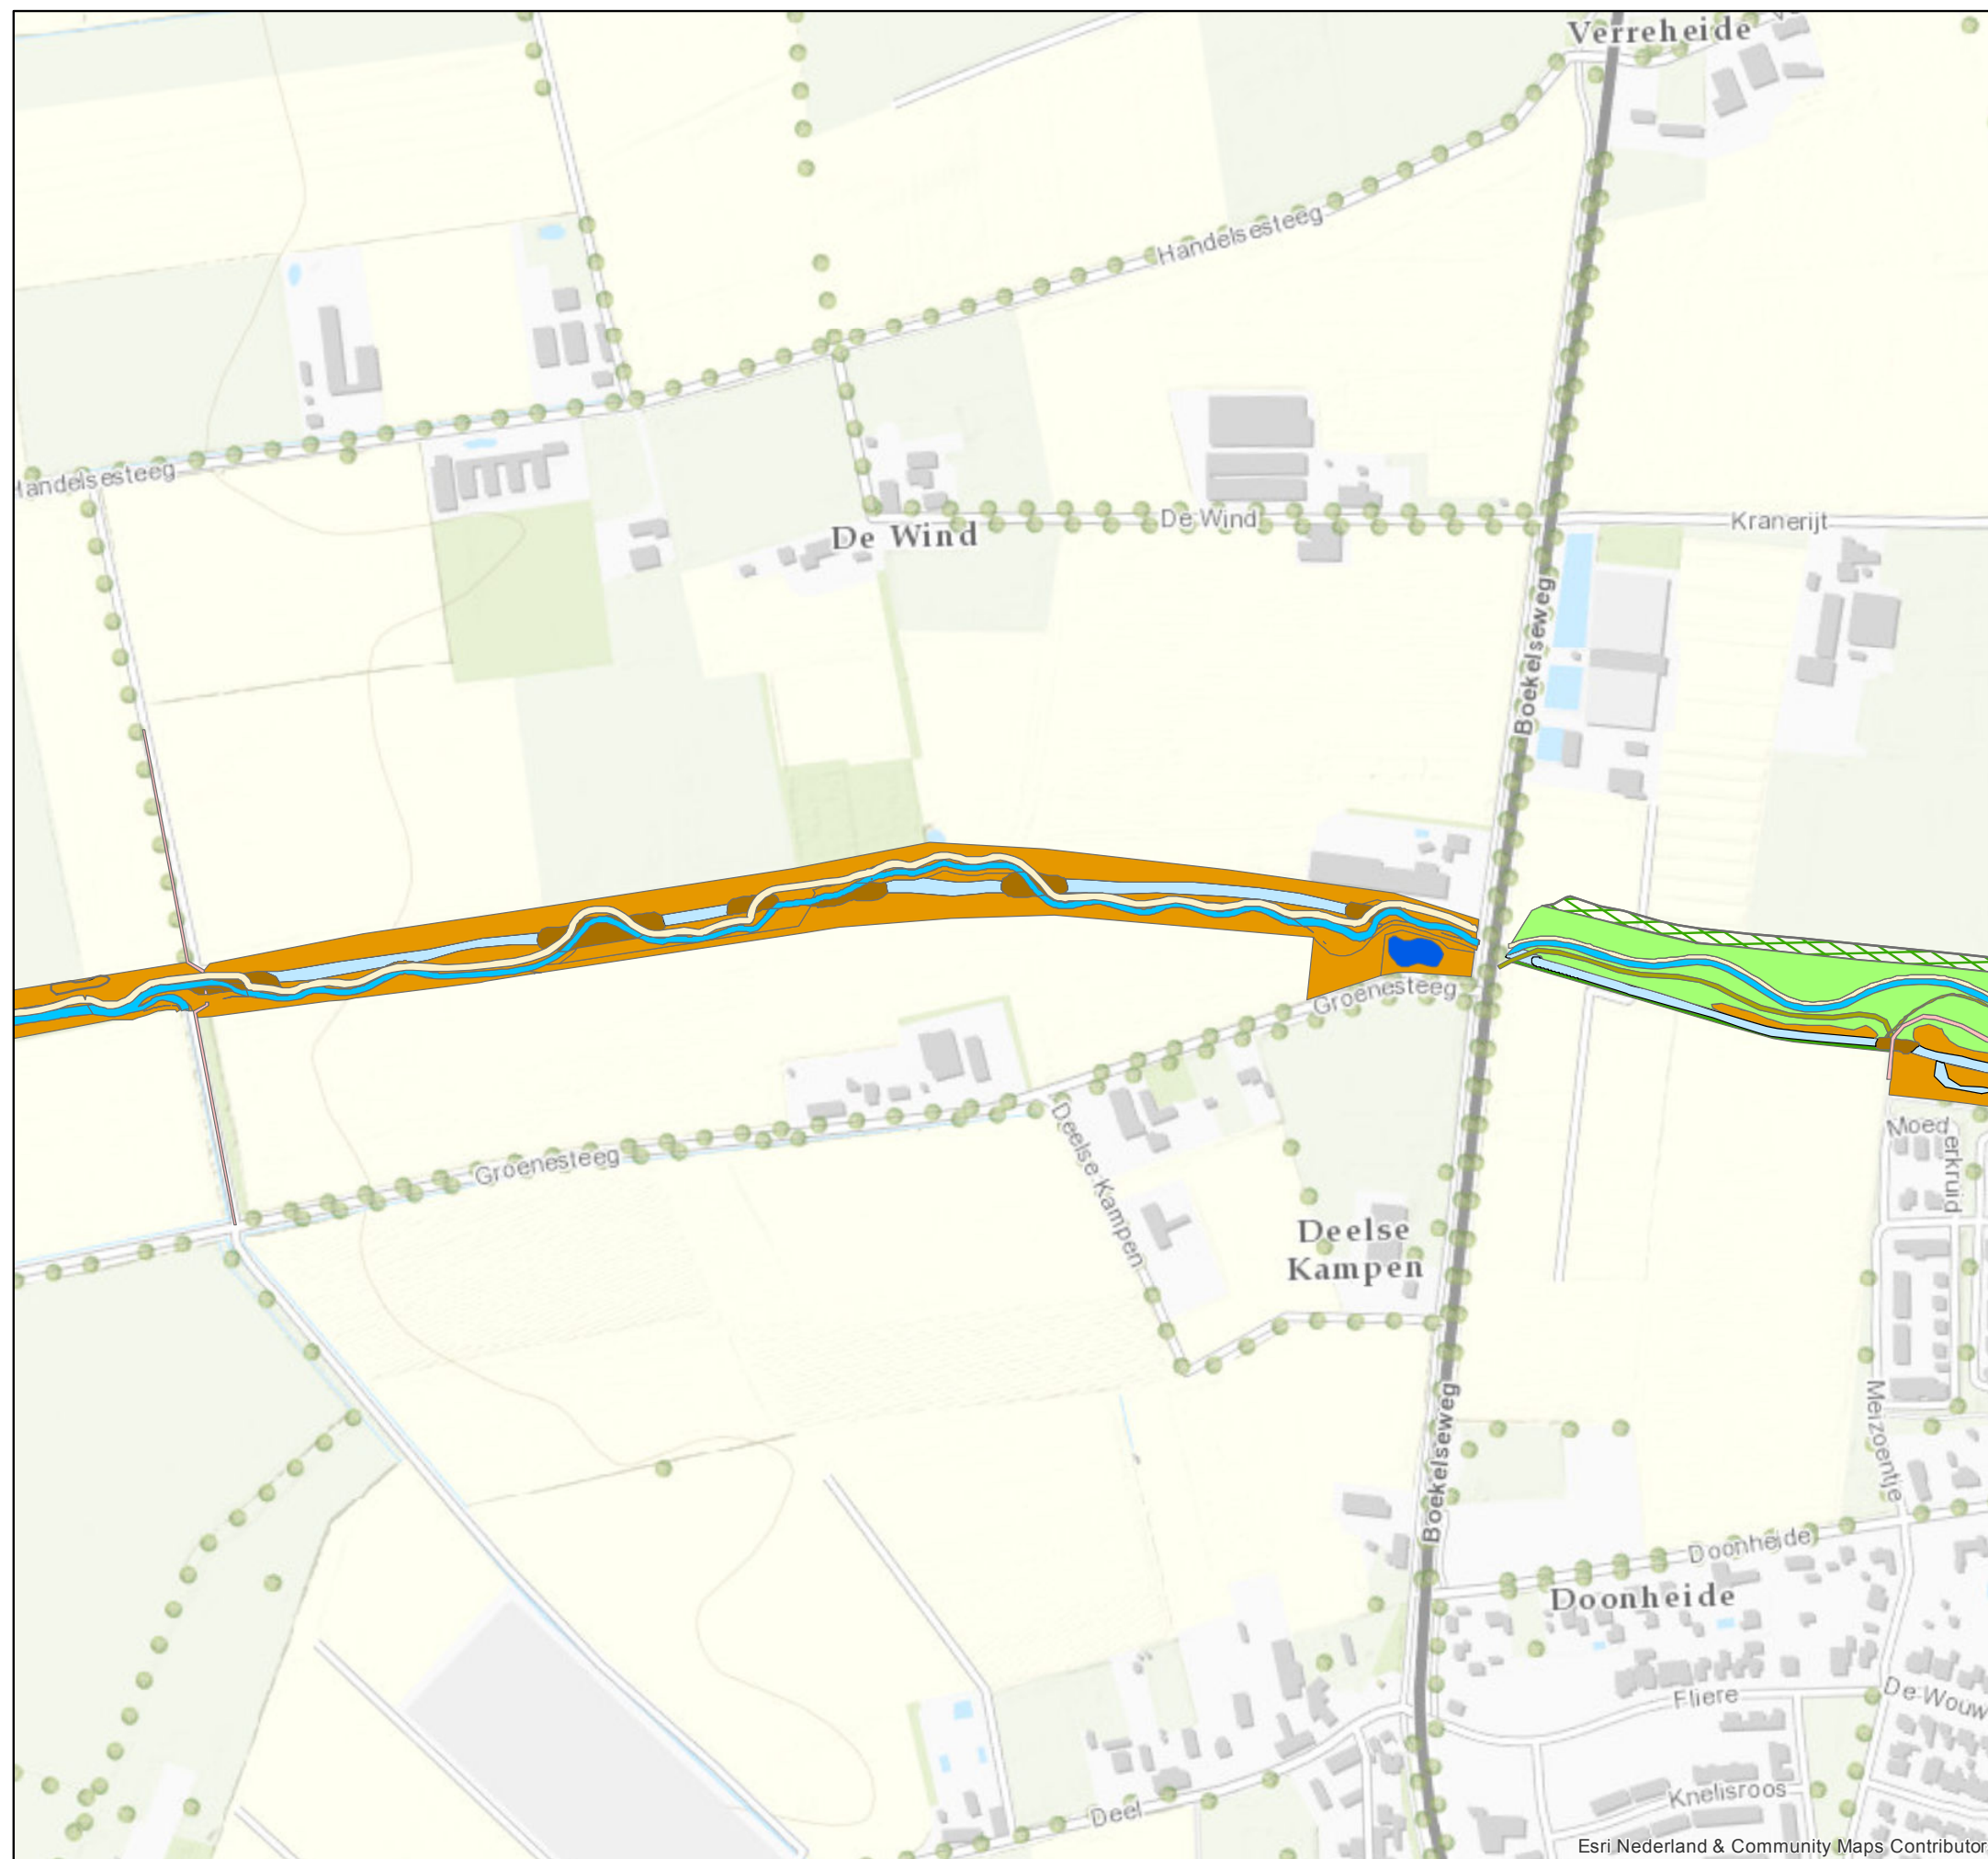

Legenda

-  Nat Profiel
-  Geïsoleerde poelen oude loop
-  Voorde
-  Drempel
-  Poel
-  Onderhoudspad
-  Struinpad
-  Bloemrijk grasland
-  Bloemrijke ruigte
-  Spontane ontwikkeling bosschages
-  Struweel
-  Fietspad
-  EVZ
-  Dassenburcht
-  Geluidswal



opdrachtgever **Waterschap Aa en Maas**

project **Beheerplan Peelse Loop**

schaal **1 : 5.000**

datum **9 januari 2018**


gewijzigd **-**

BTL Advies B.V.
Parklaan 1
Postbus 385
5060 AJ Oisterwijk
T: 013 - 52 99 555
F: 013 - 52 99 550
E: advies@btl.nl
www.btladvies.nl



BTL

Advies

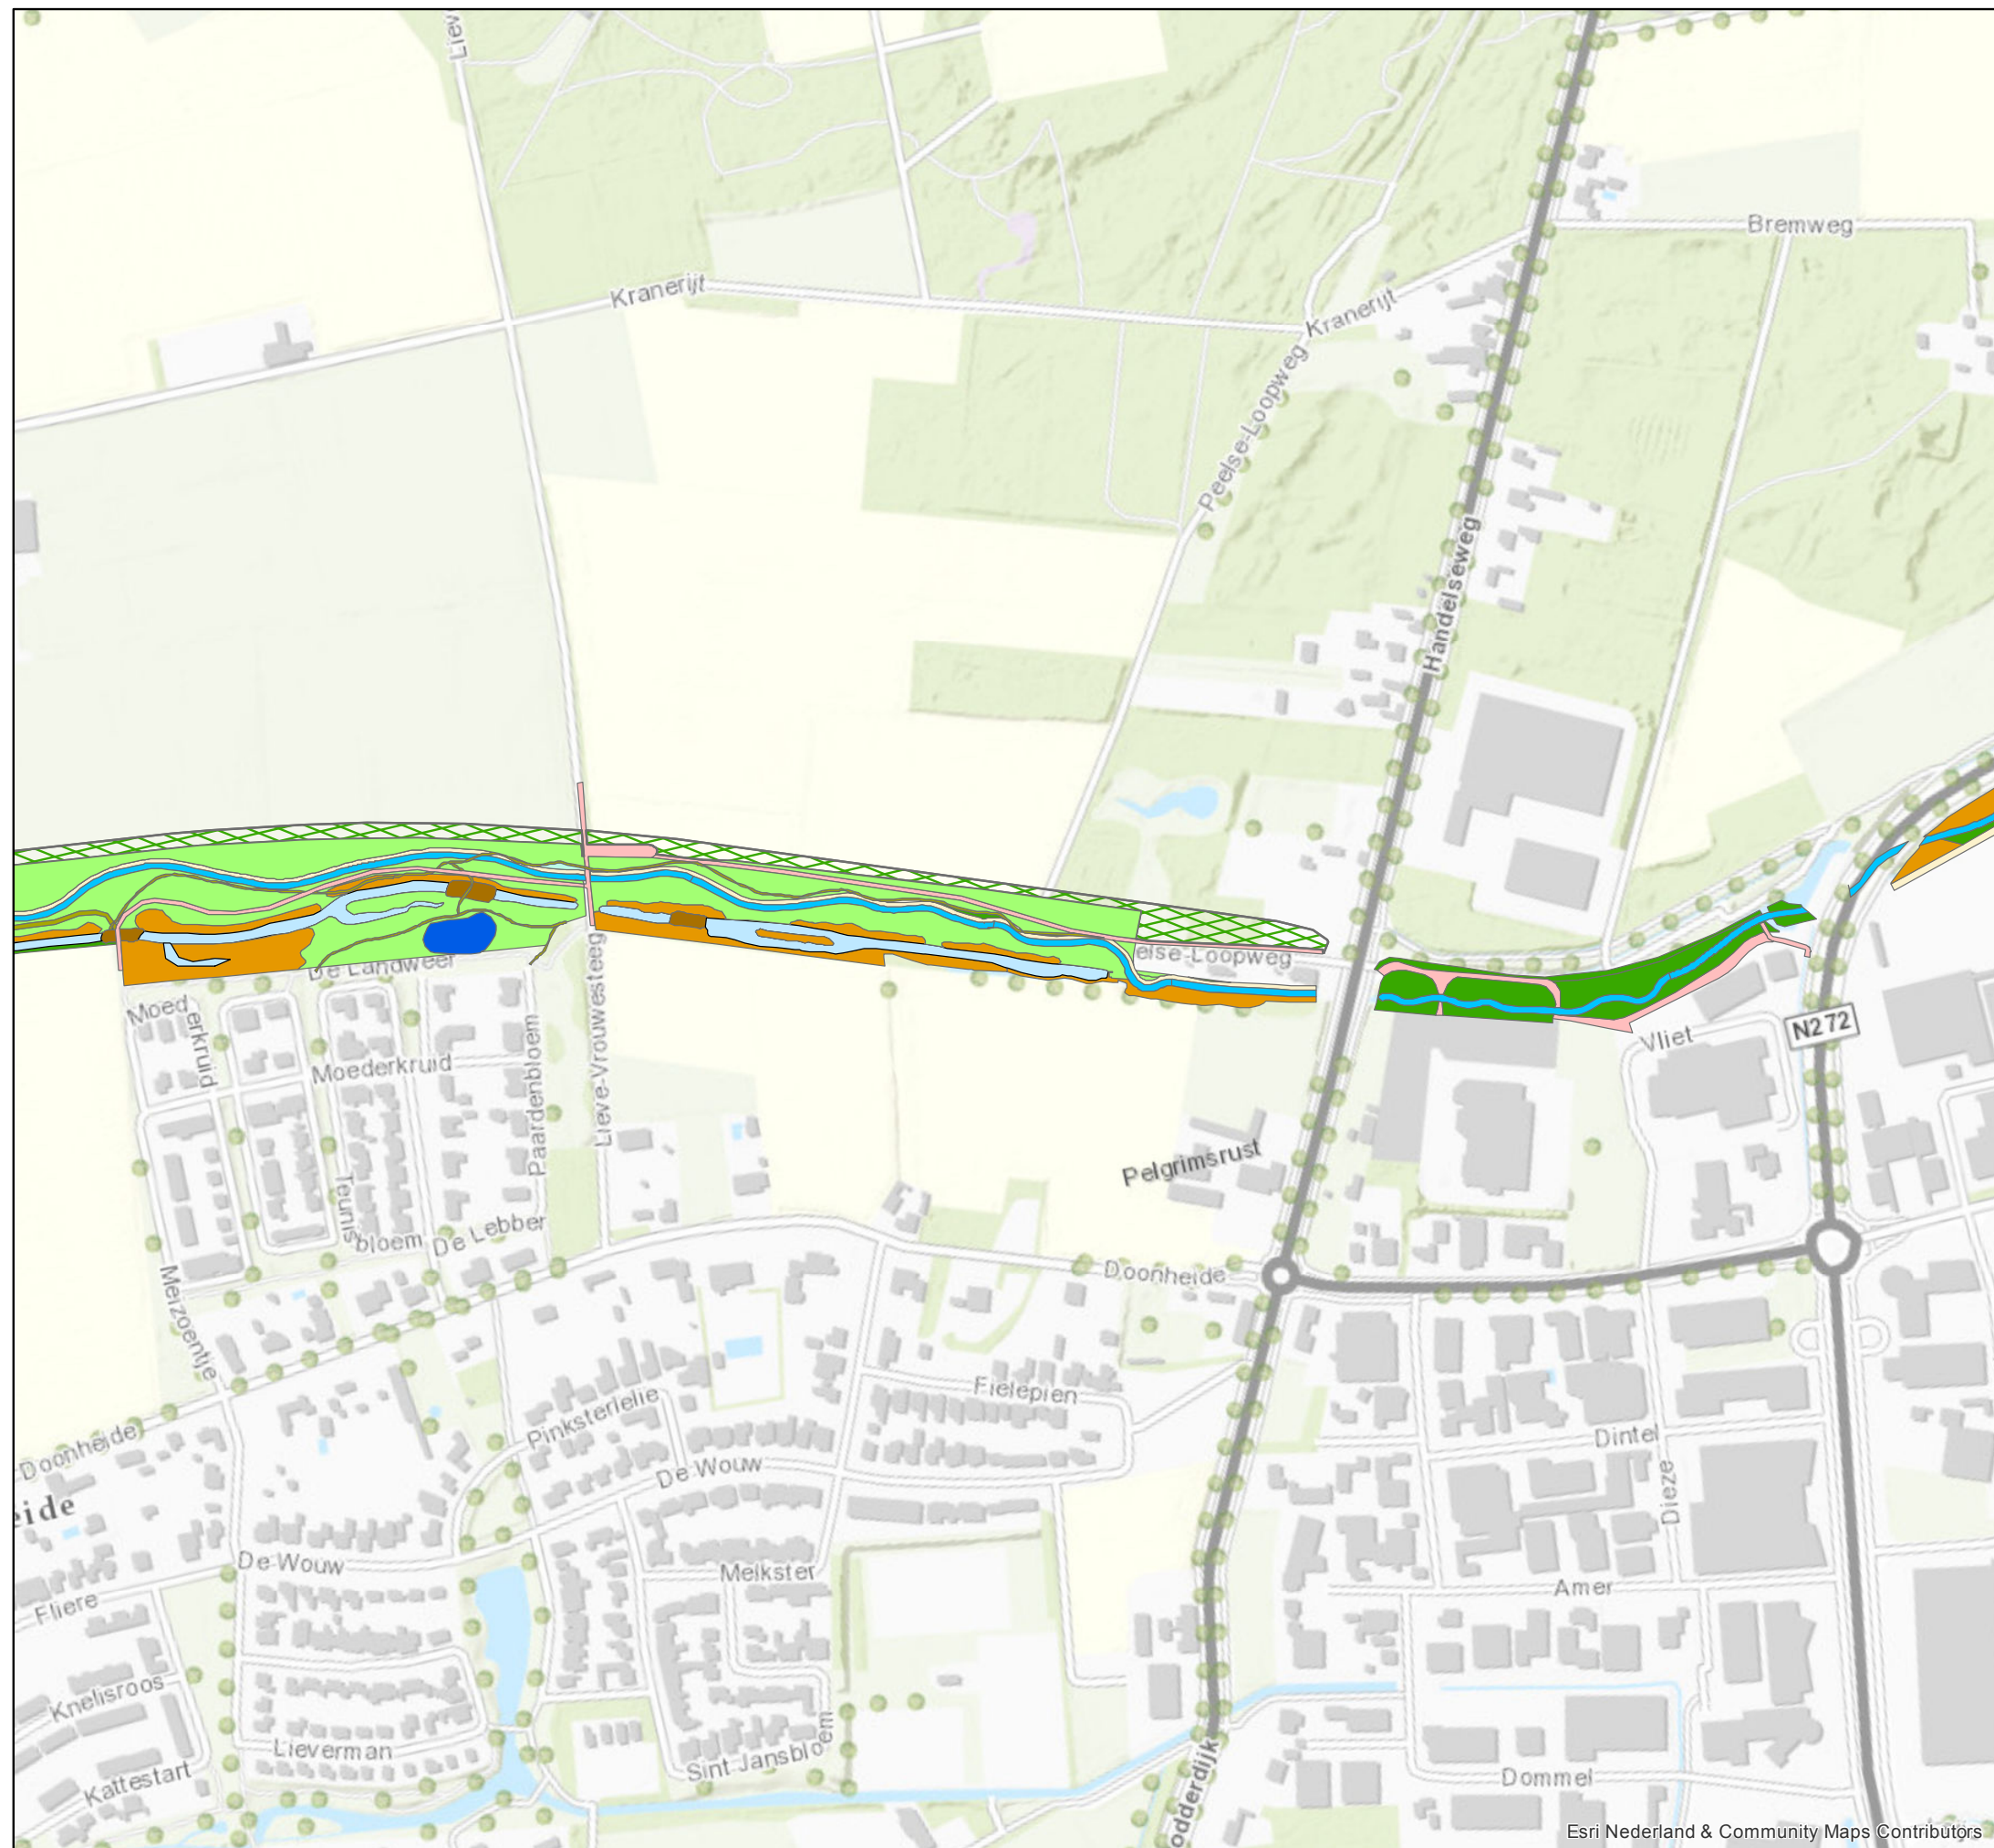

Legenda

-  Nat Profiel
-  Geïsoleerde poelen oude loop
-  Voorde
-  Drempel
-  Poel
-  Onderhoudspad
-  Struinpad
-  Bloemrijk grasland
-  Bloemrijke ruigte
-  Spontane ontwikkeling bosschages
-  Struweel
-  Fietspad
-  EVZ
-  Dassenburcht
-  Geluidswal



opdrachtgever **Waterschap Aa en Maas**

project **Beheerplan Peelse Loop**

schaal **1 : 5.000**

datum **9 januari 2018**


gewijzigd **-**

BTL Advies B.V.
 Parklaan 1
 Postbus 385
 5060 AJ Oisterwijk
 T: 013 - 52 99 555
 F: 013 - 52 99 550
 E: advies@btl.nl
 www.btladvies.nl



BTL

Advies

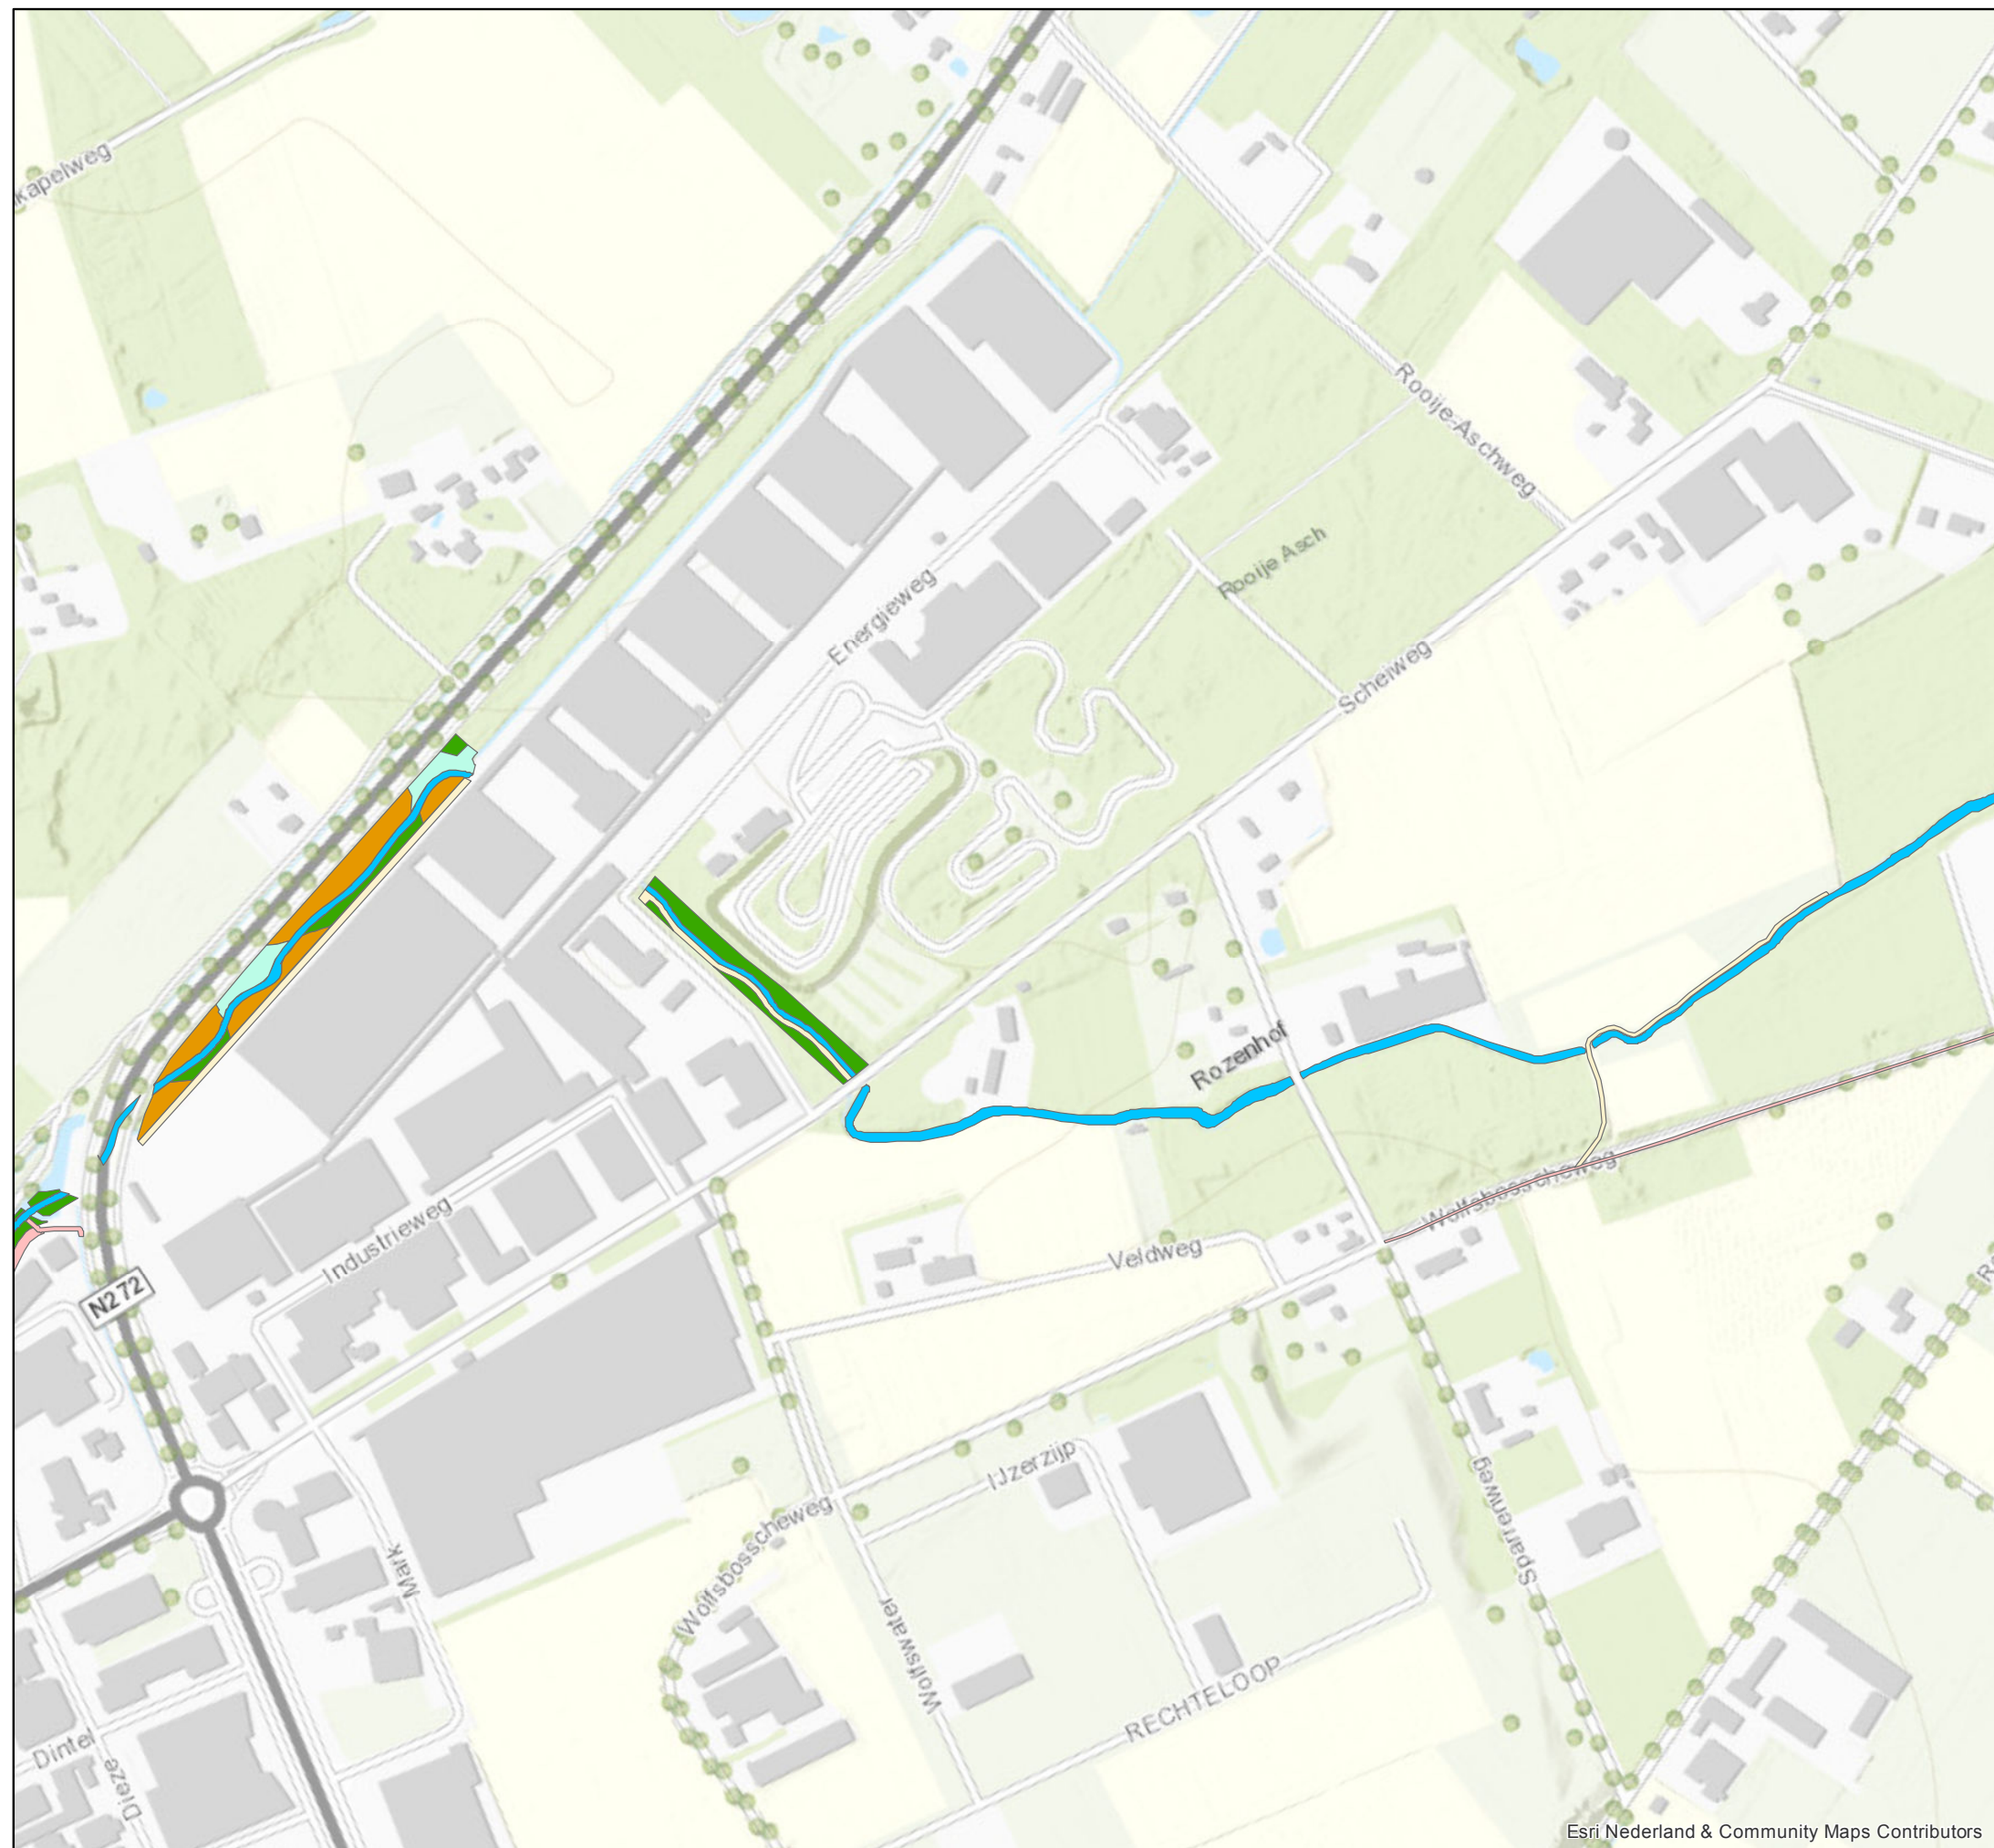

Legenda

-  Nat Profiel
-  Geïsoleerde poelen oude loop
-  Voorde
-  Drempel
-  Poel
-  Onderhoudspad
-  Struinpad
-  Bloemrijk grasland
-  Bloemrijke ruigte
-  Spontane ontwikkeling bosschages
-  Struweel
-  Fietspad
-  EVZ
-  Dassenburcht
-  Geluidswal



opdrachtgever **Waterschap Aa en Maas**

project **Beheerplan Peelse Loop**

schaal **1 : 5.000**

datum **9 januari 2018**


gewijzigd **-**

BTL Advies B.V.
Parklaan 1
Postbus 385
5060 AJ Oisterwijk
T: 013 - 52 99 555
F: 013 - 52 99 550
E: advies@btl.nl
www.btladvies.nl



BTL

Advies

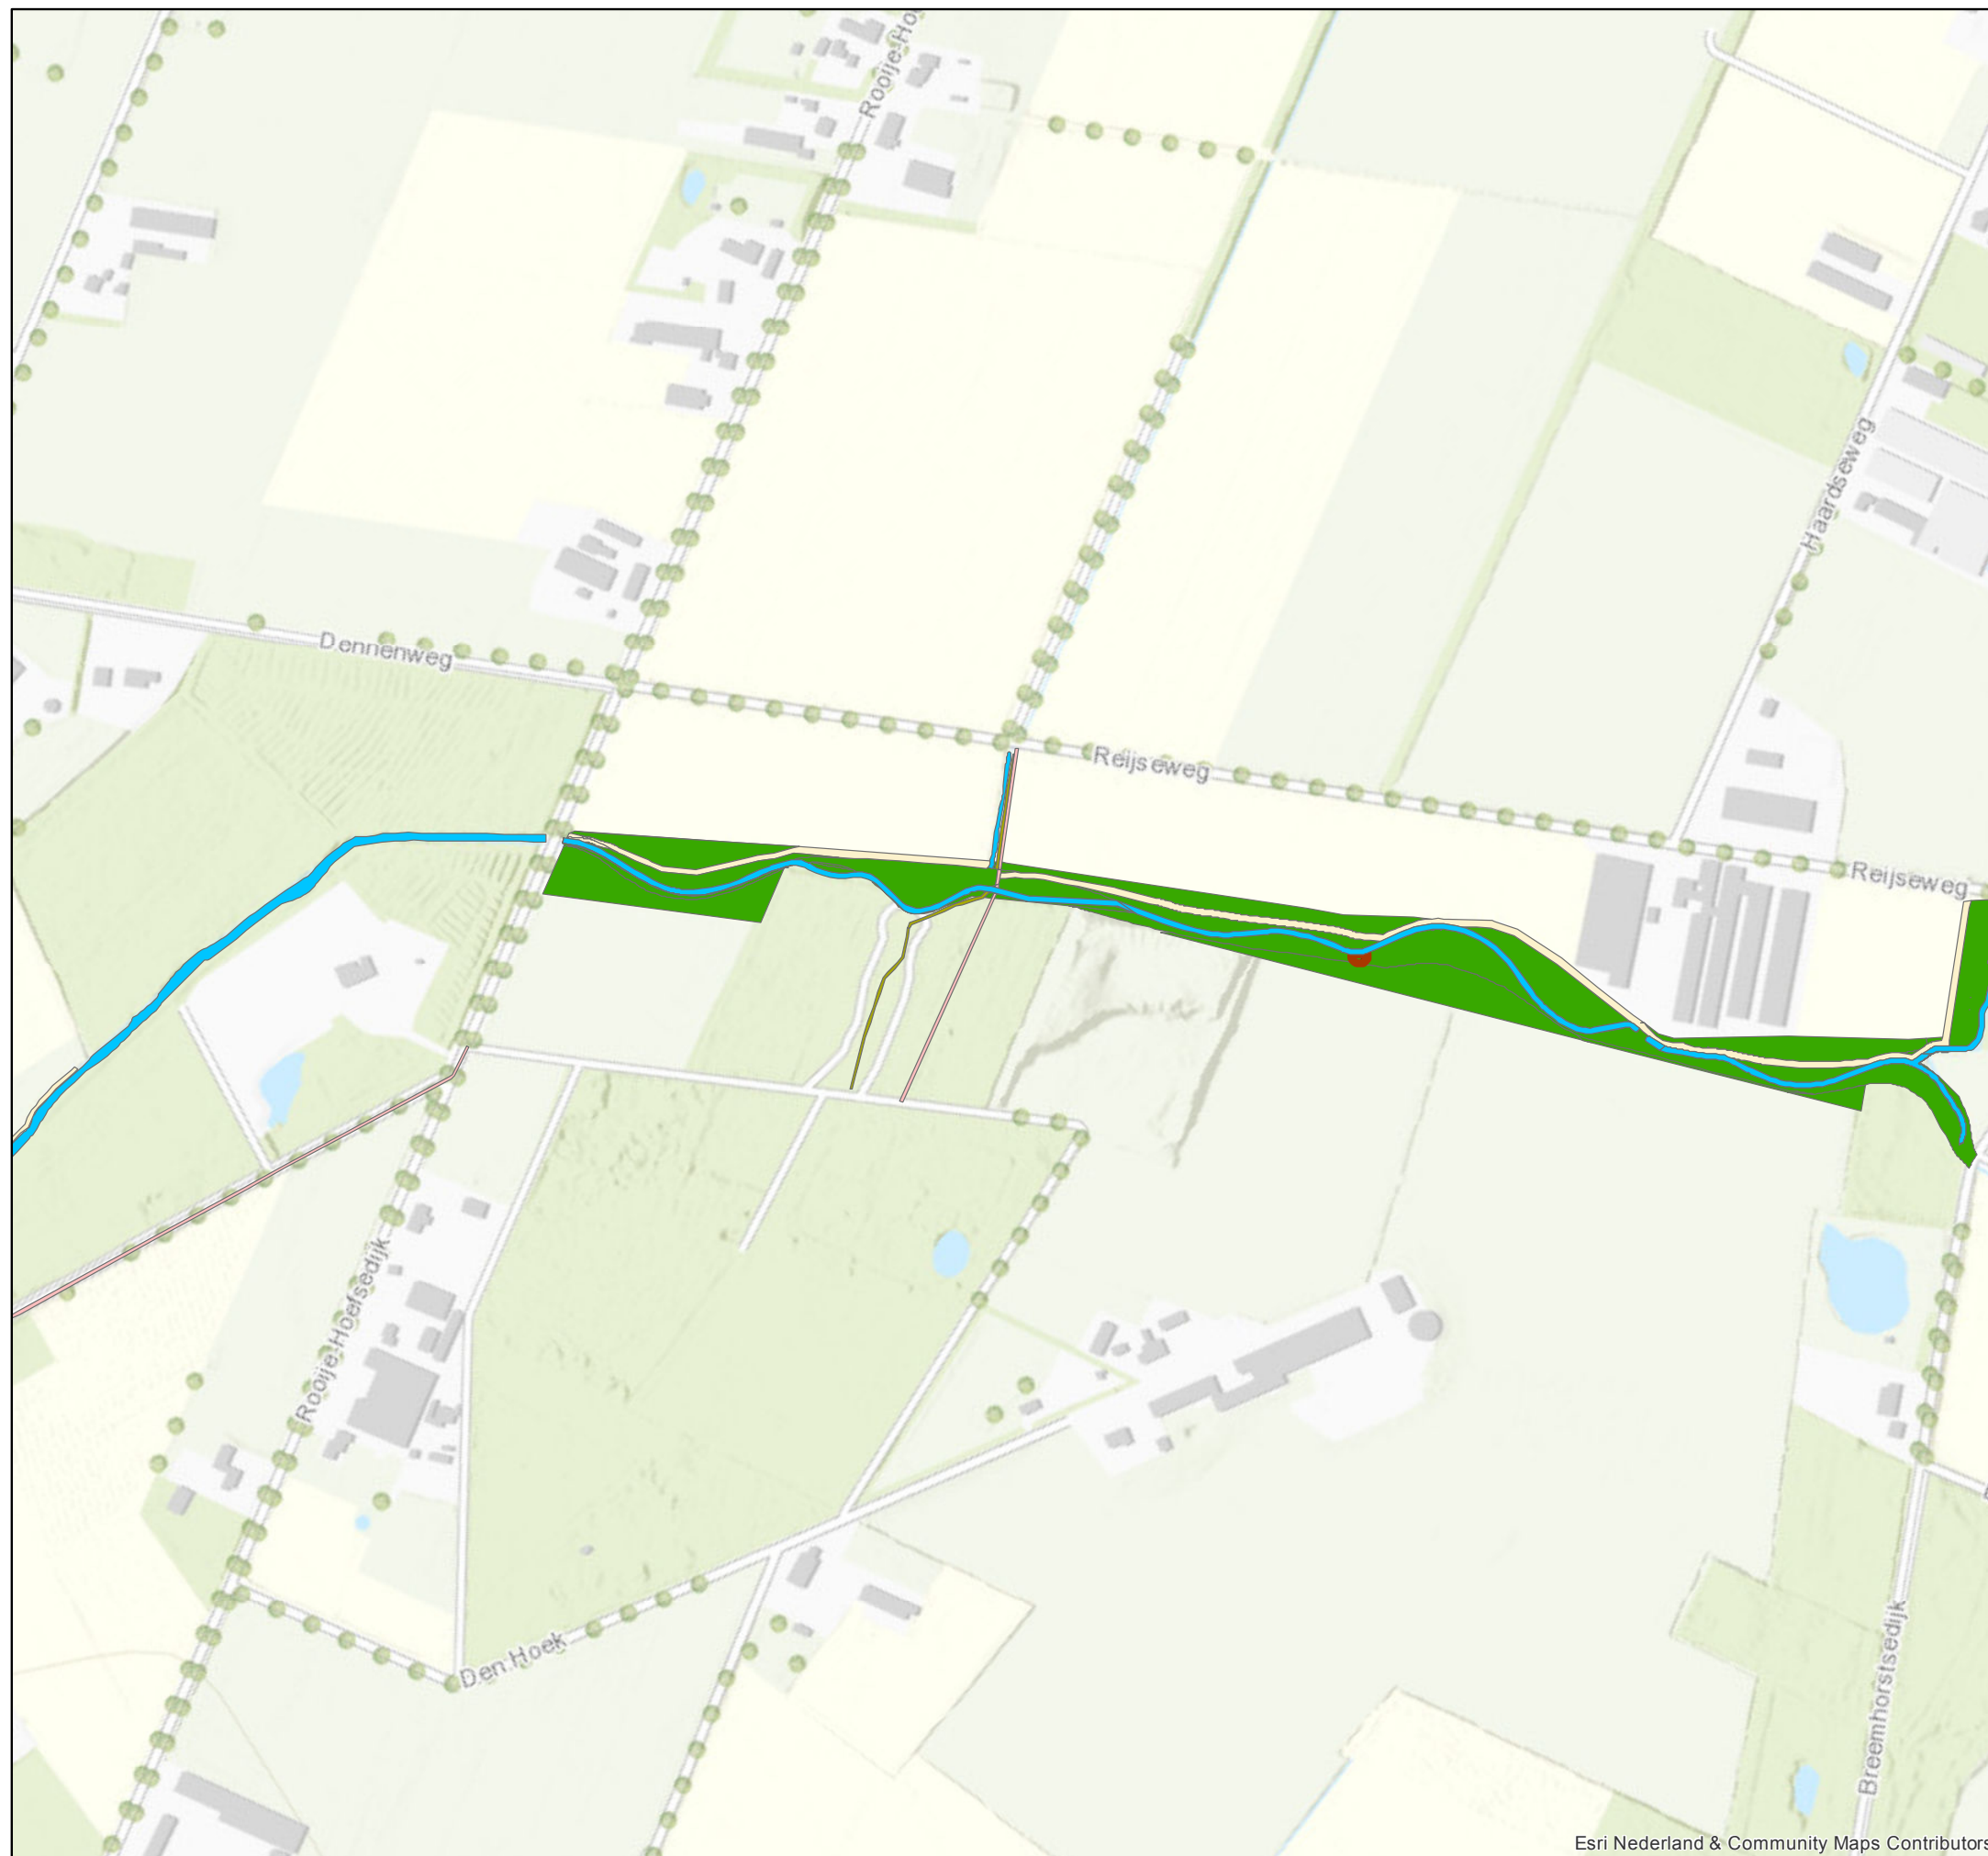

Esri Nederland & Community Maps Contributors

Legenda

-  Nat Profiel
-  Geïsoleerde poelen oude loop
-  Voorde
-  Drempel
-  Poel
-  Onderhoudspad
-  Struinpad
-  Bloemrijk grasland
-  Bloemrijke ruigte
-  Spontane ontwikkeling bosschages
-  Struweel
-  Fietspad
-  EVZ
-  Dassenburcht
-  Geluidswal



opdrachtgever **Waterschap Aa en Maas**

project **Beheerplan Peelse Loop**

schaal **1 : 5.000**

datum **9 januari 2018**


gewijzigd **-**

BTL Advies B.V.
Parklaan 1
Postbus 385
5060 AJ Oisterwijk
T: 013 - 52 99 555
F: 013 - 52 99 550
E: advies@btl.nl
www.btladvies.nl



BTL

Advies

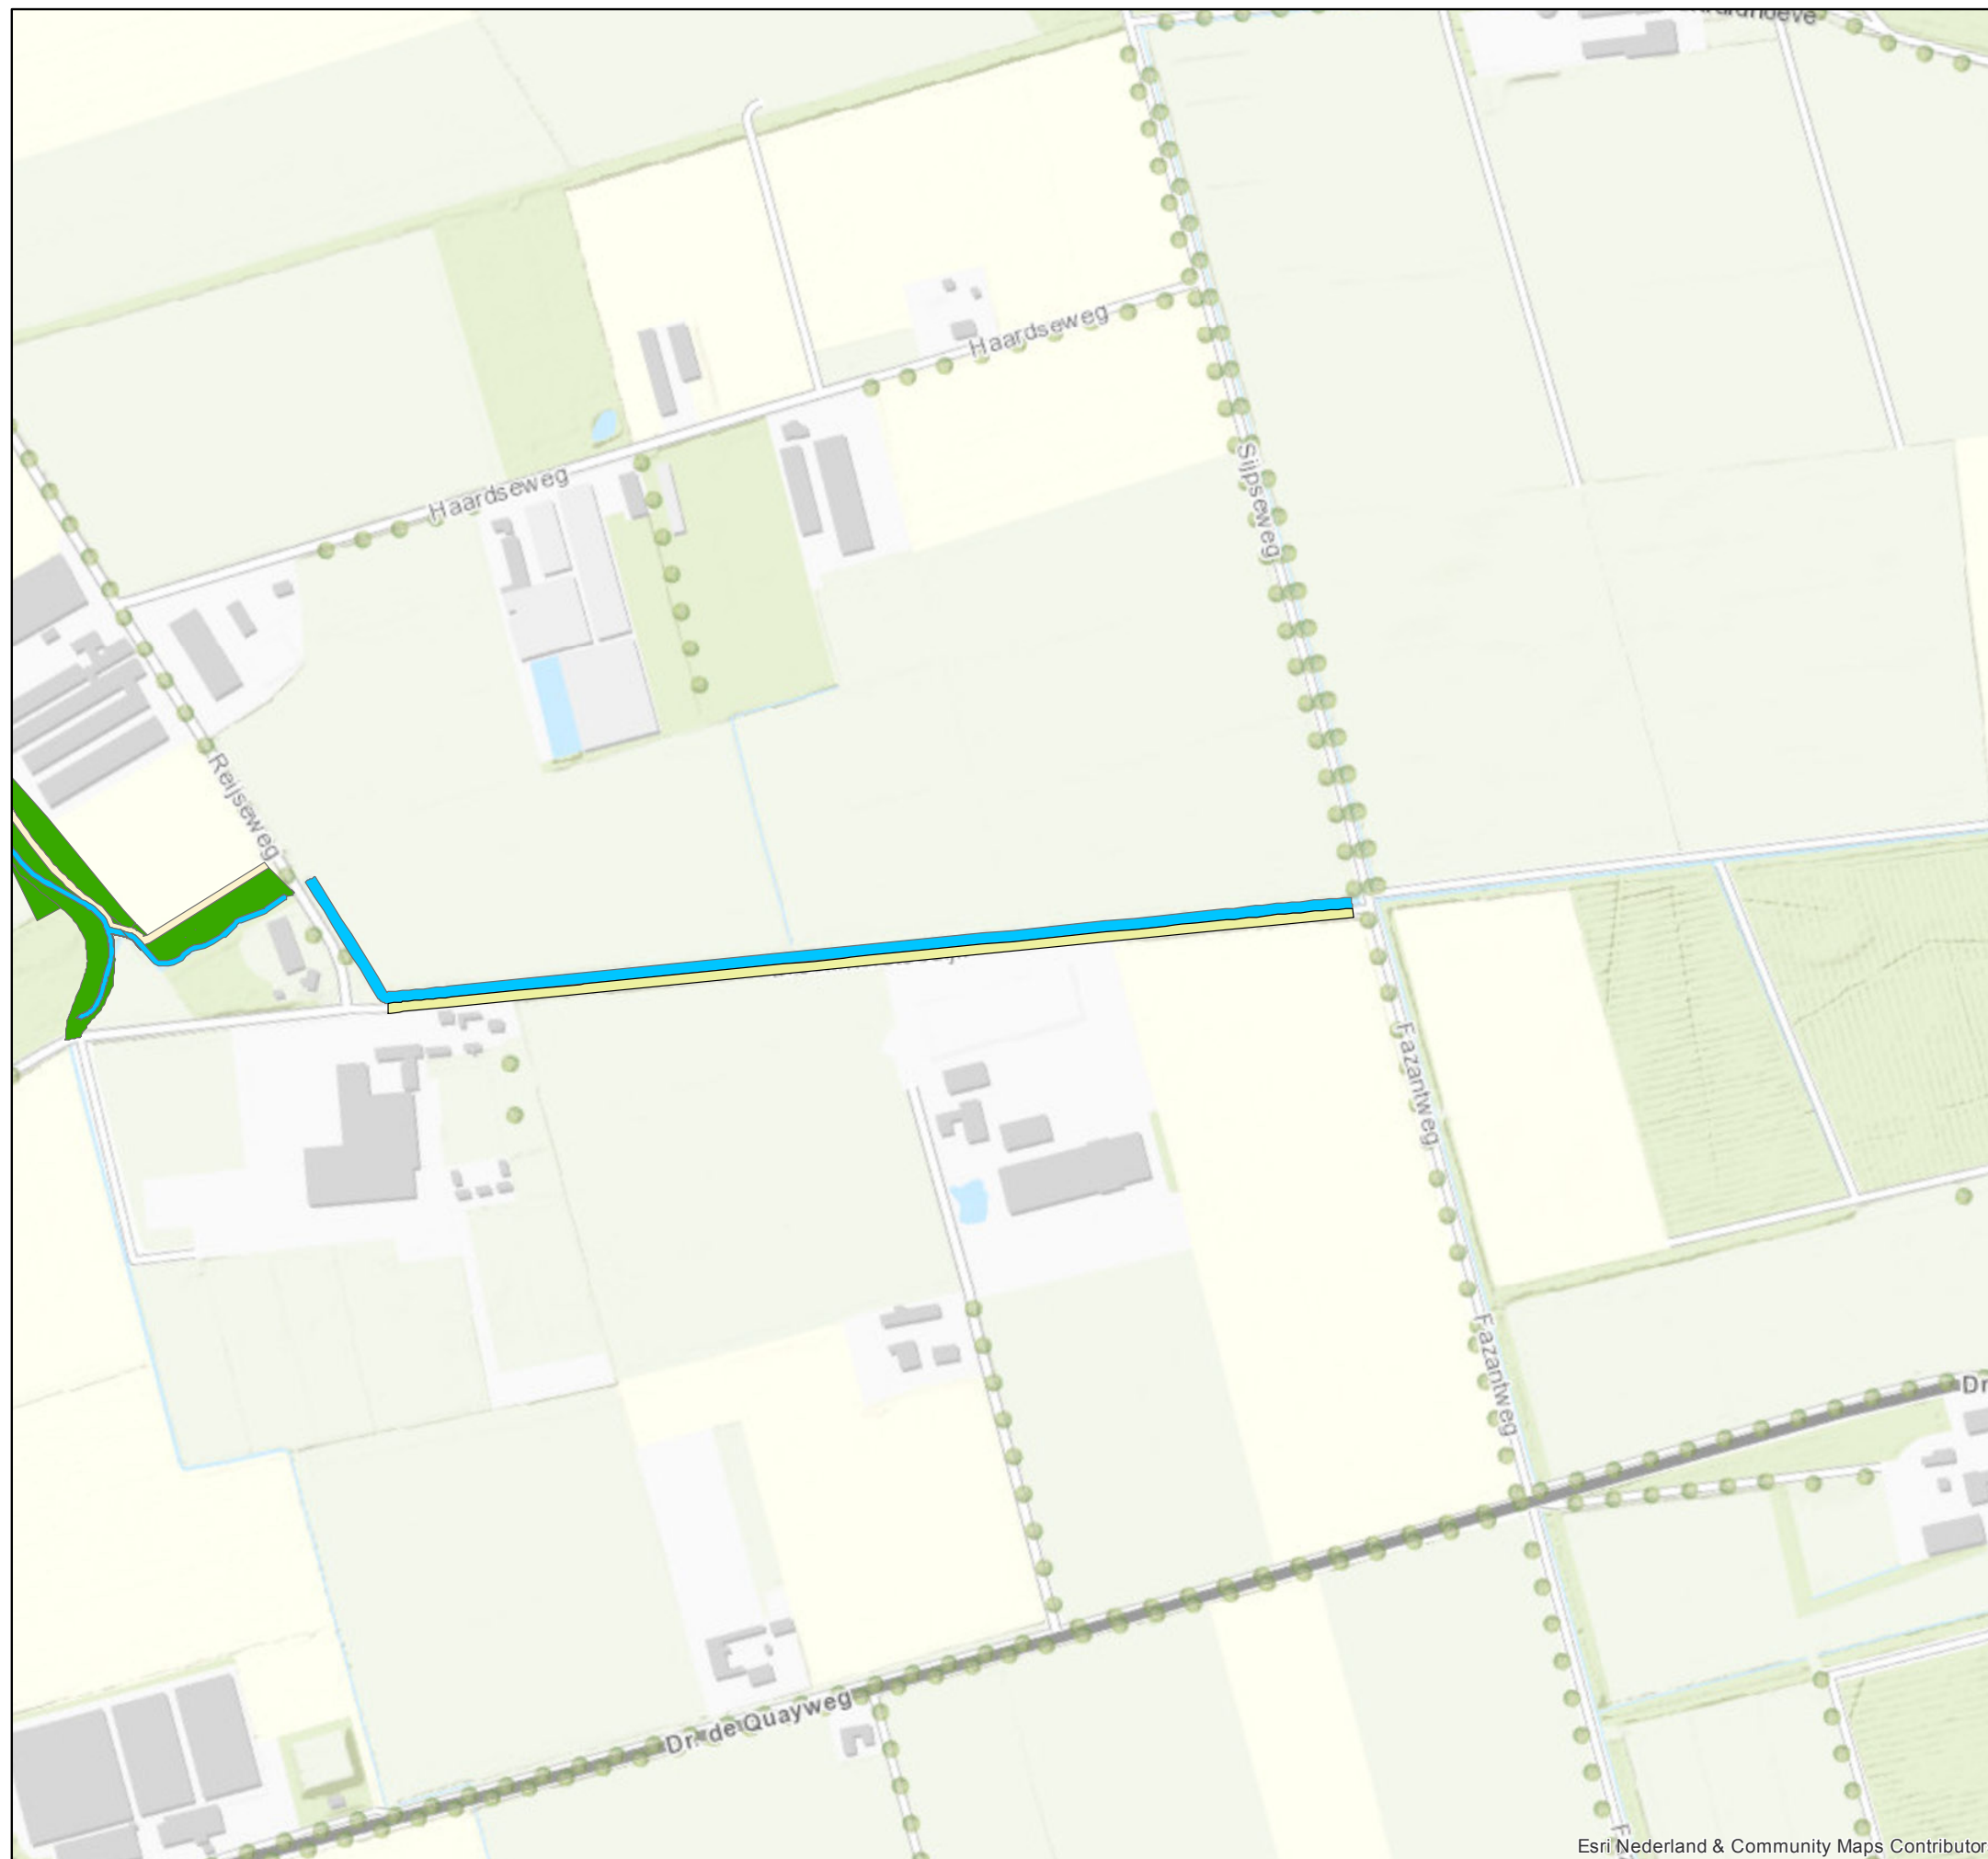

Esri Nederland & Community Maps Contributors

Legenda

-  Nat Profiel
-  Geisoleerde poelen oude loop
-  Voorde
-  Drempel
-  Poel
-  Onderhoudspad
-  Struinpad
-  Bloemrijk grasland
-  Bloemrijke ruigte
-  Spontane ontwikkeling bosschages
-  Struweel
-  Fietspad
-  EVZ
-  Dassenburcht
-  Geluidswal



opdrachtgever **Waterschap Aa en Maas**

project **Beheerplan Peelse Loop**

schaal **1 : 5.000**

datum **9 januari 2018**

gewijzigd **-**

BTL Advies B.V.
Parklaan 1
Postbus 385
5060 AJ Oisterwijk
T: 013 - 52 99 555
F: 013 - 52 99 550
E: advies@btl.nl
www.btladvies.nl



BTL

Advies