


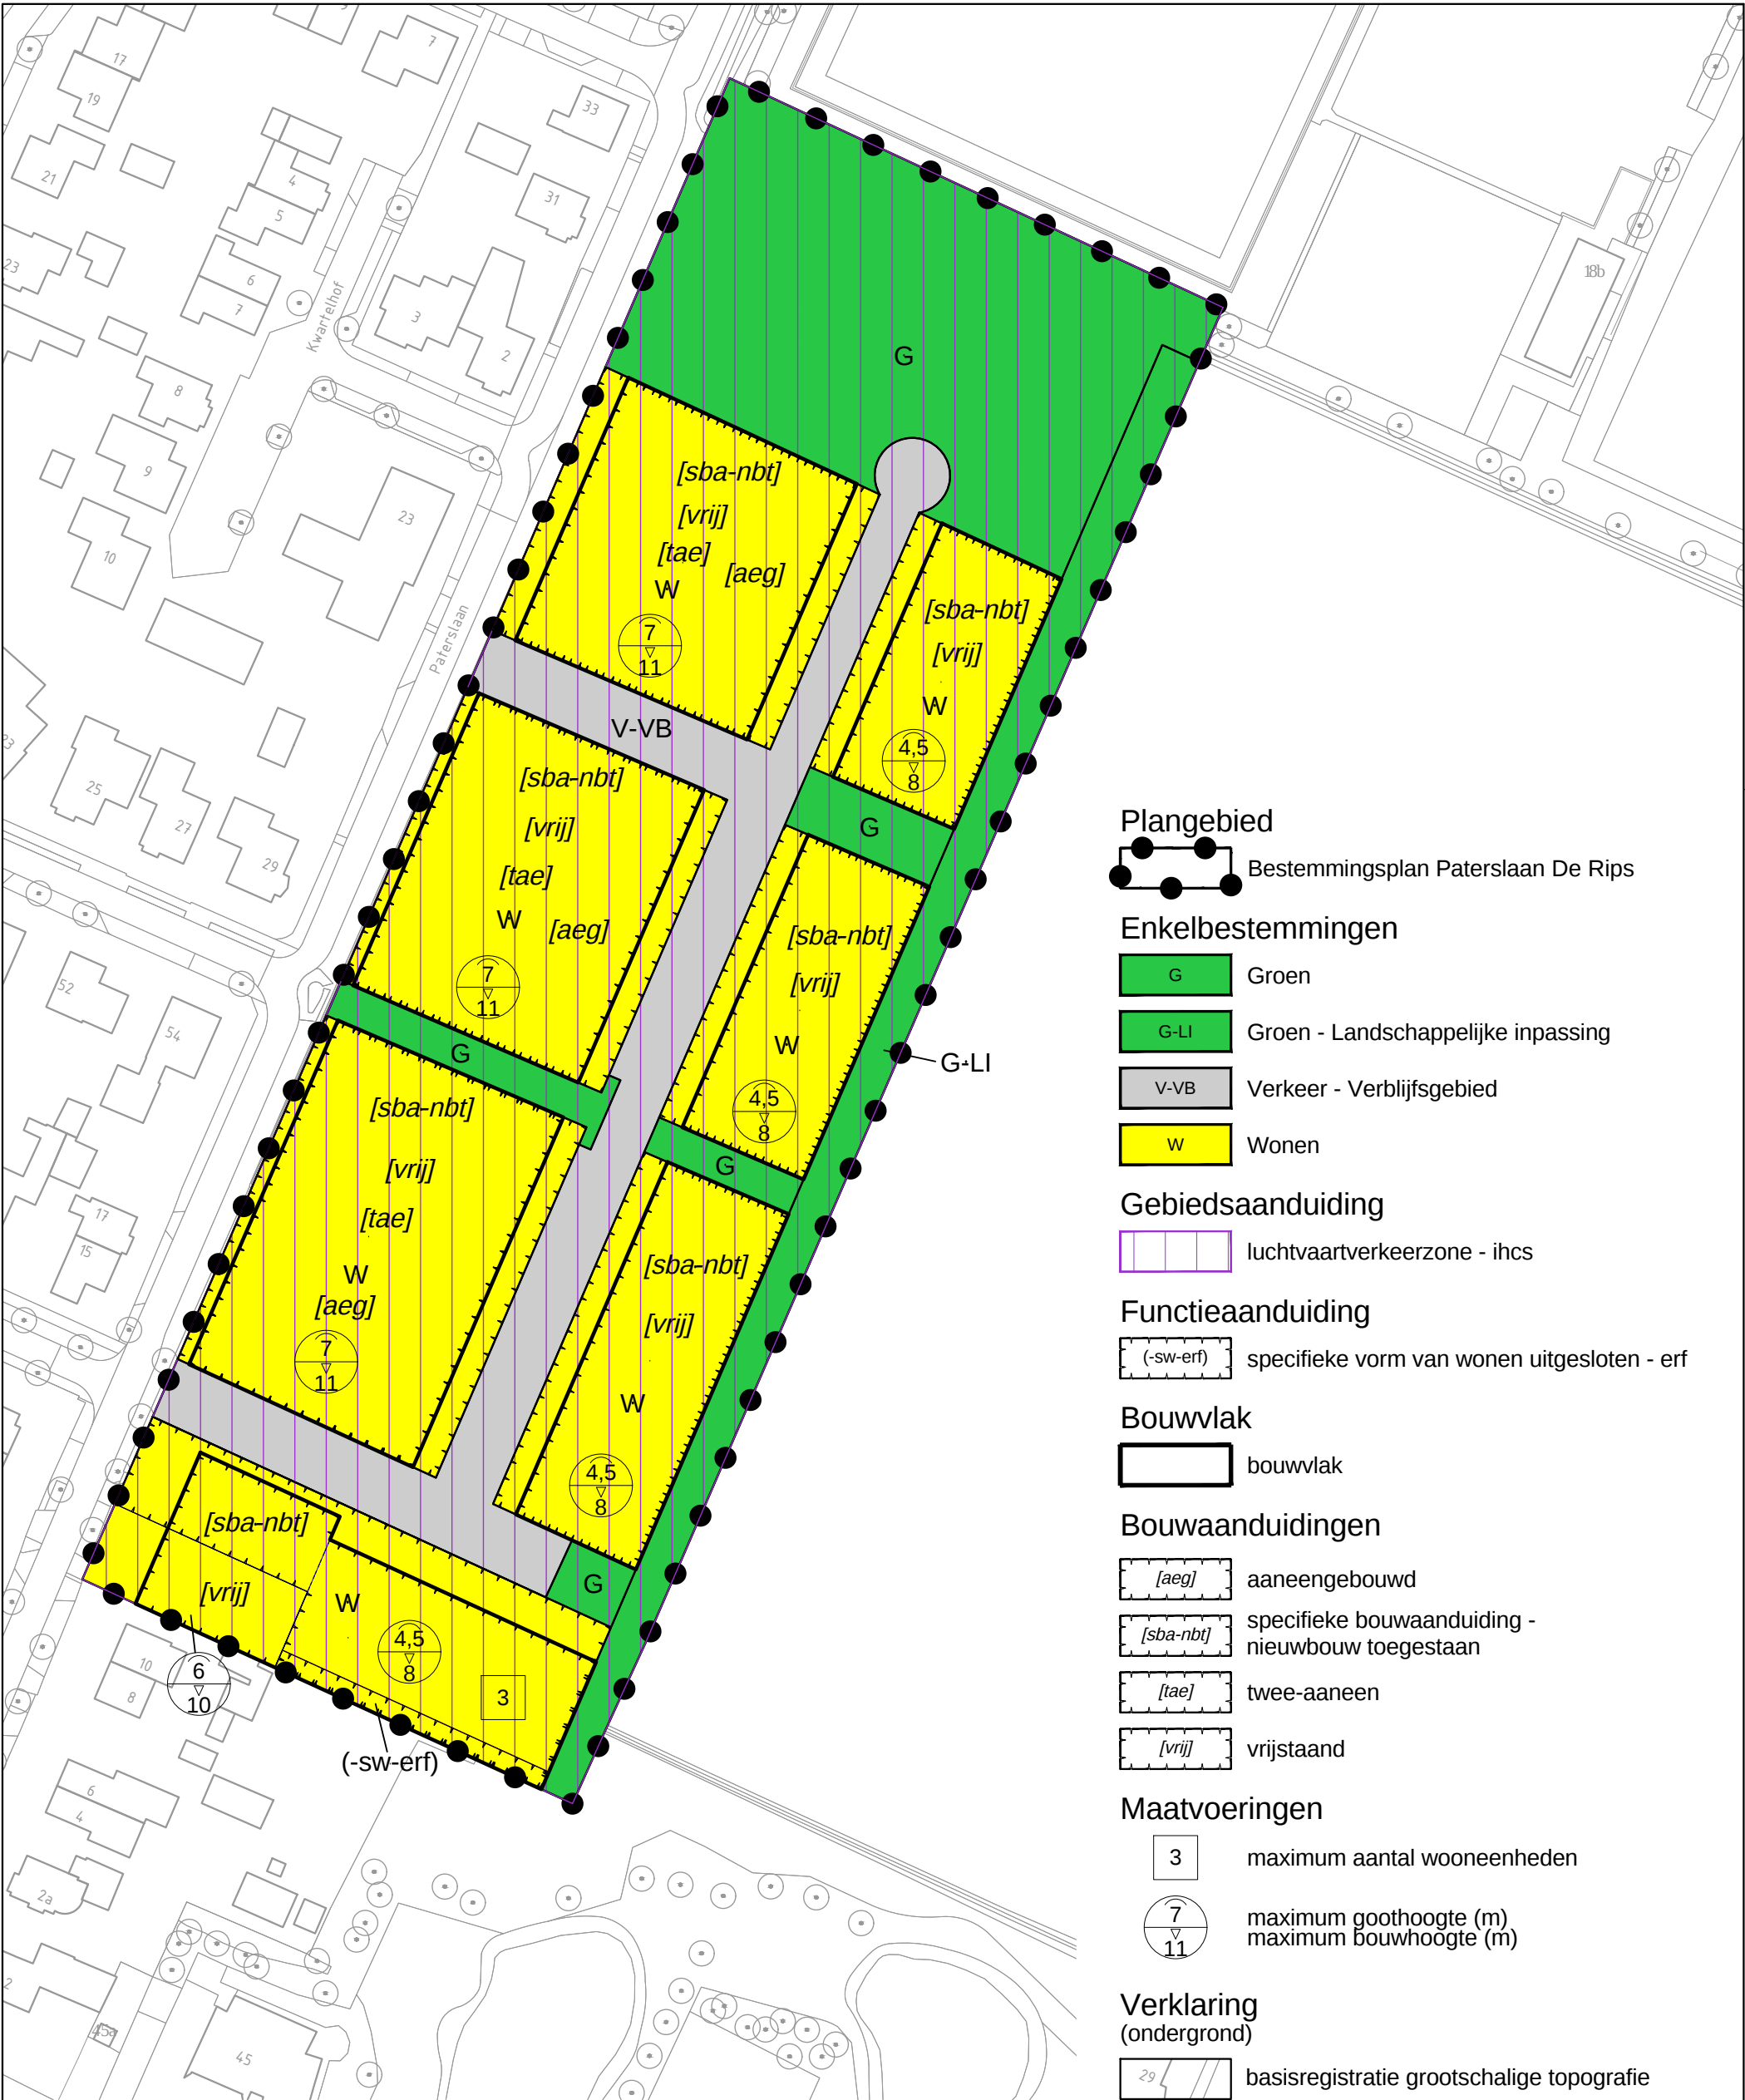

Plangebied
 Bestemmingsplan Paterslaan De Rips

- Enkelbestemmingen**
- Groen
 - Groen - Landschappelijke inpassing
 - Verkeer - Verblijfsgebied
 - Wonen

Gebiedsaanduiding
 luchtvaartverkeerzone - ihcs

Functieaanduiding
 specifieke vorm van wonen uitgesloten - erf


Bouwwlak
 bouwvlak

- Bouwaanduidingen**
- aaneengebouwd
 - specifieke bouwaanduiding - nieuwbouw toegestaan
 - twee-aaneen
 - vrijstaand

- Maatvoeringen**
- maximum aantal wooneenheden
 - maximum goothoogte (m)
maximum bouwhoogte (m)

Verklaring (ondergrond)
 basisregistratie grootschalige topografie

Compositie 5
Compositie 5 stedenbouw bv
Boschstraat 35
4811 GB Breda
telefoon 076-5225262
e-mail info@c5s.nl
website www.c5s.nl

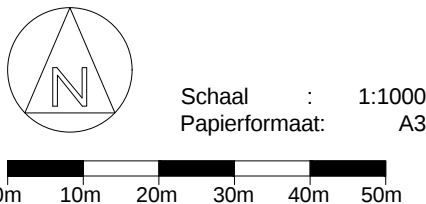

Bestemmingsplan Paterslaan De Rips

Verbeelding	
Opdrachtgever	: Gemeente Gemert - Bakel
Projectnummer	: 193522
Gemeente	: Gemert - Bakel
Id./nr.	: NL.IMRO.1652.BPPaterslaan-ON01
Getekend	: 20-11-2020 M.v.B.
Status	: ontwerp