




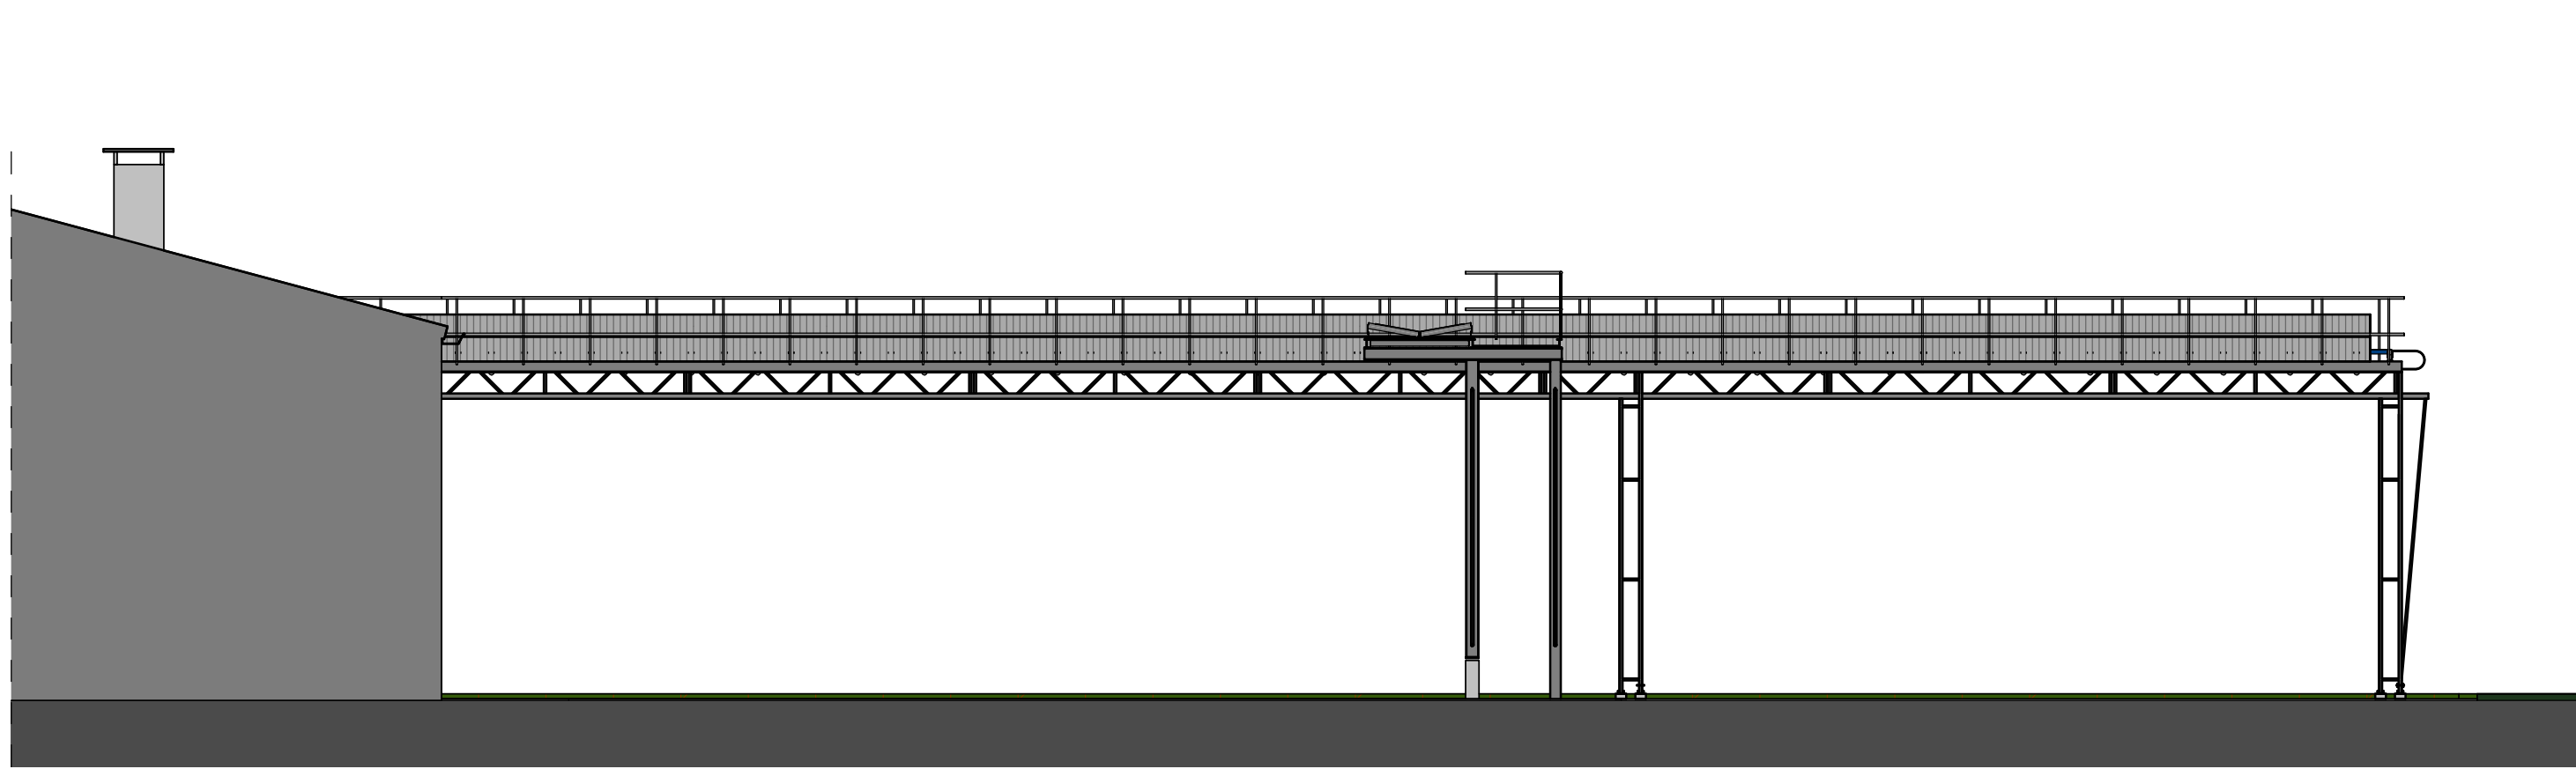

Vooraanzicht
1 : 100

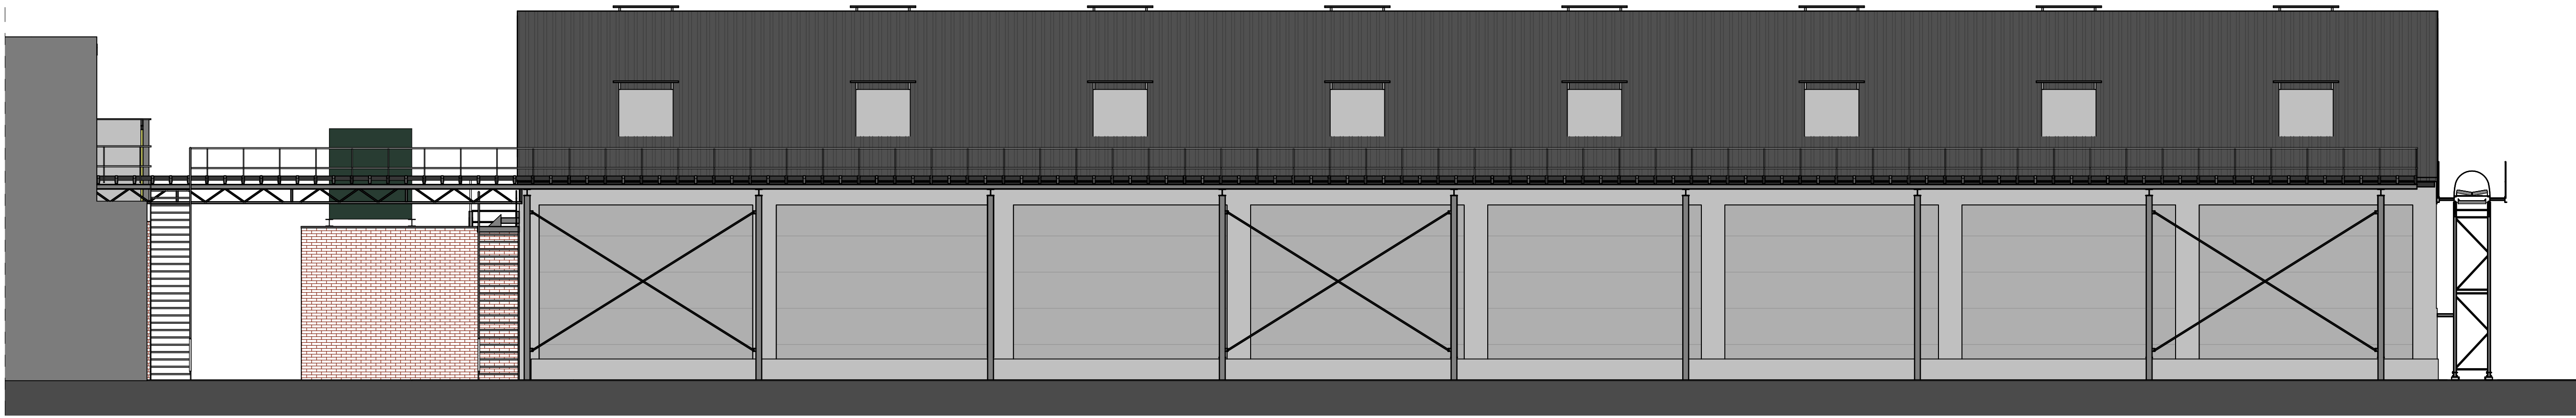

Rechter zij aanzicht
1 : 100

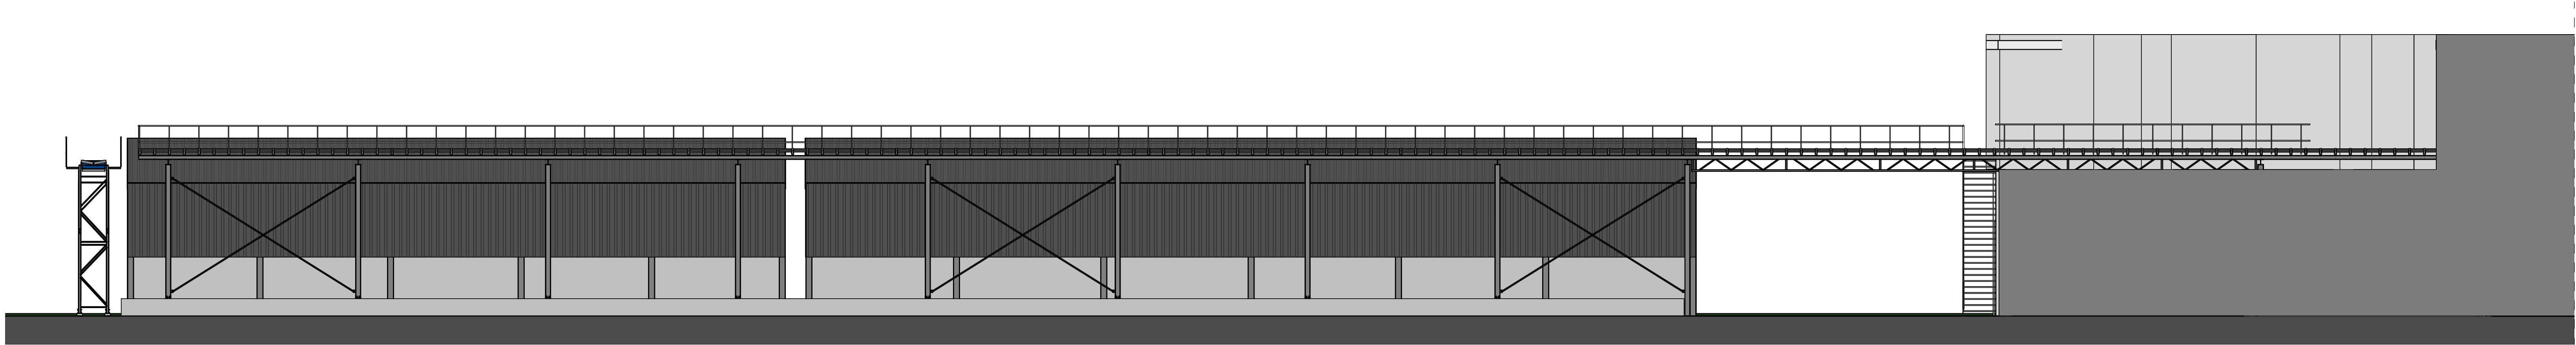

Linker zij aanzicht
1 : 100

Algemeen



Tekening uitsluitend bedoeld voor de aanvraag van een bouwvergunning.
Alle maten controleren in het werk!
Alle beton-, hout- en staalconstructies volgens tekening
en berekening constructeur.
Eventuele detaillering aanpassen aan bestaande situatie.

Materialenstaat:

Onderwerp:	Soort materiaal:	Afmeting:	Kleur:
Stellage	Staal (spanten)	----	Grijs
Loopplateau	Traanplaat/aluminium rooster	----	Grijs
Overkappingng	Aluminium	----	Grijs
Trapleuning	Aluminium	----	Grijs
Transportband	Kunststof	----	Blaauw/zwart



Achter aanzicht
1 : 100

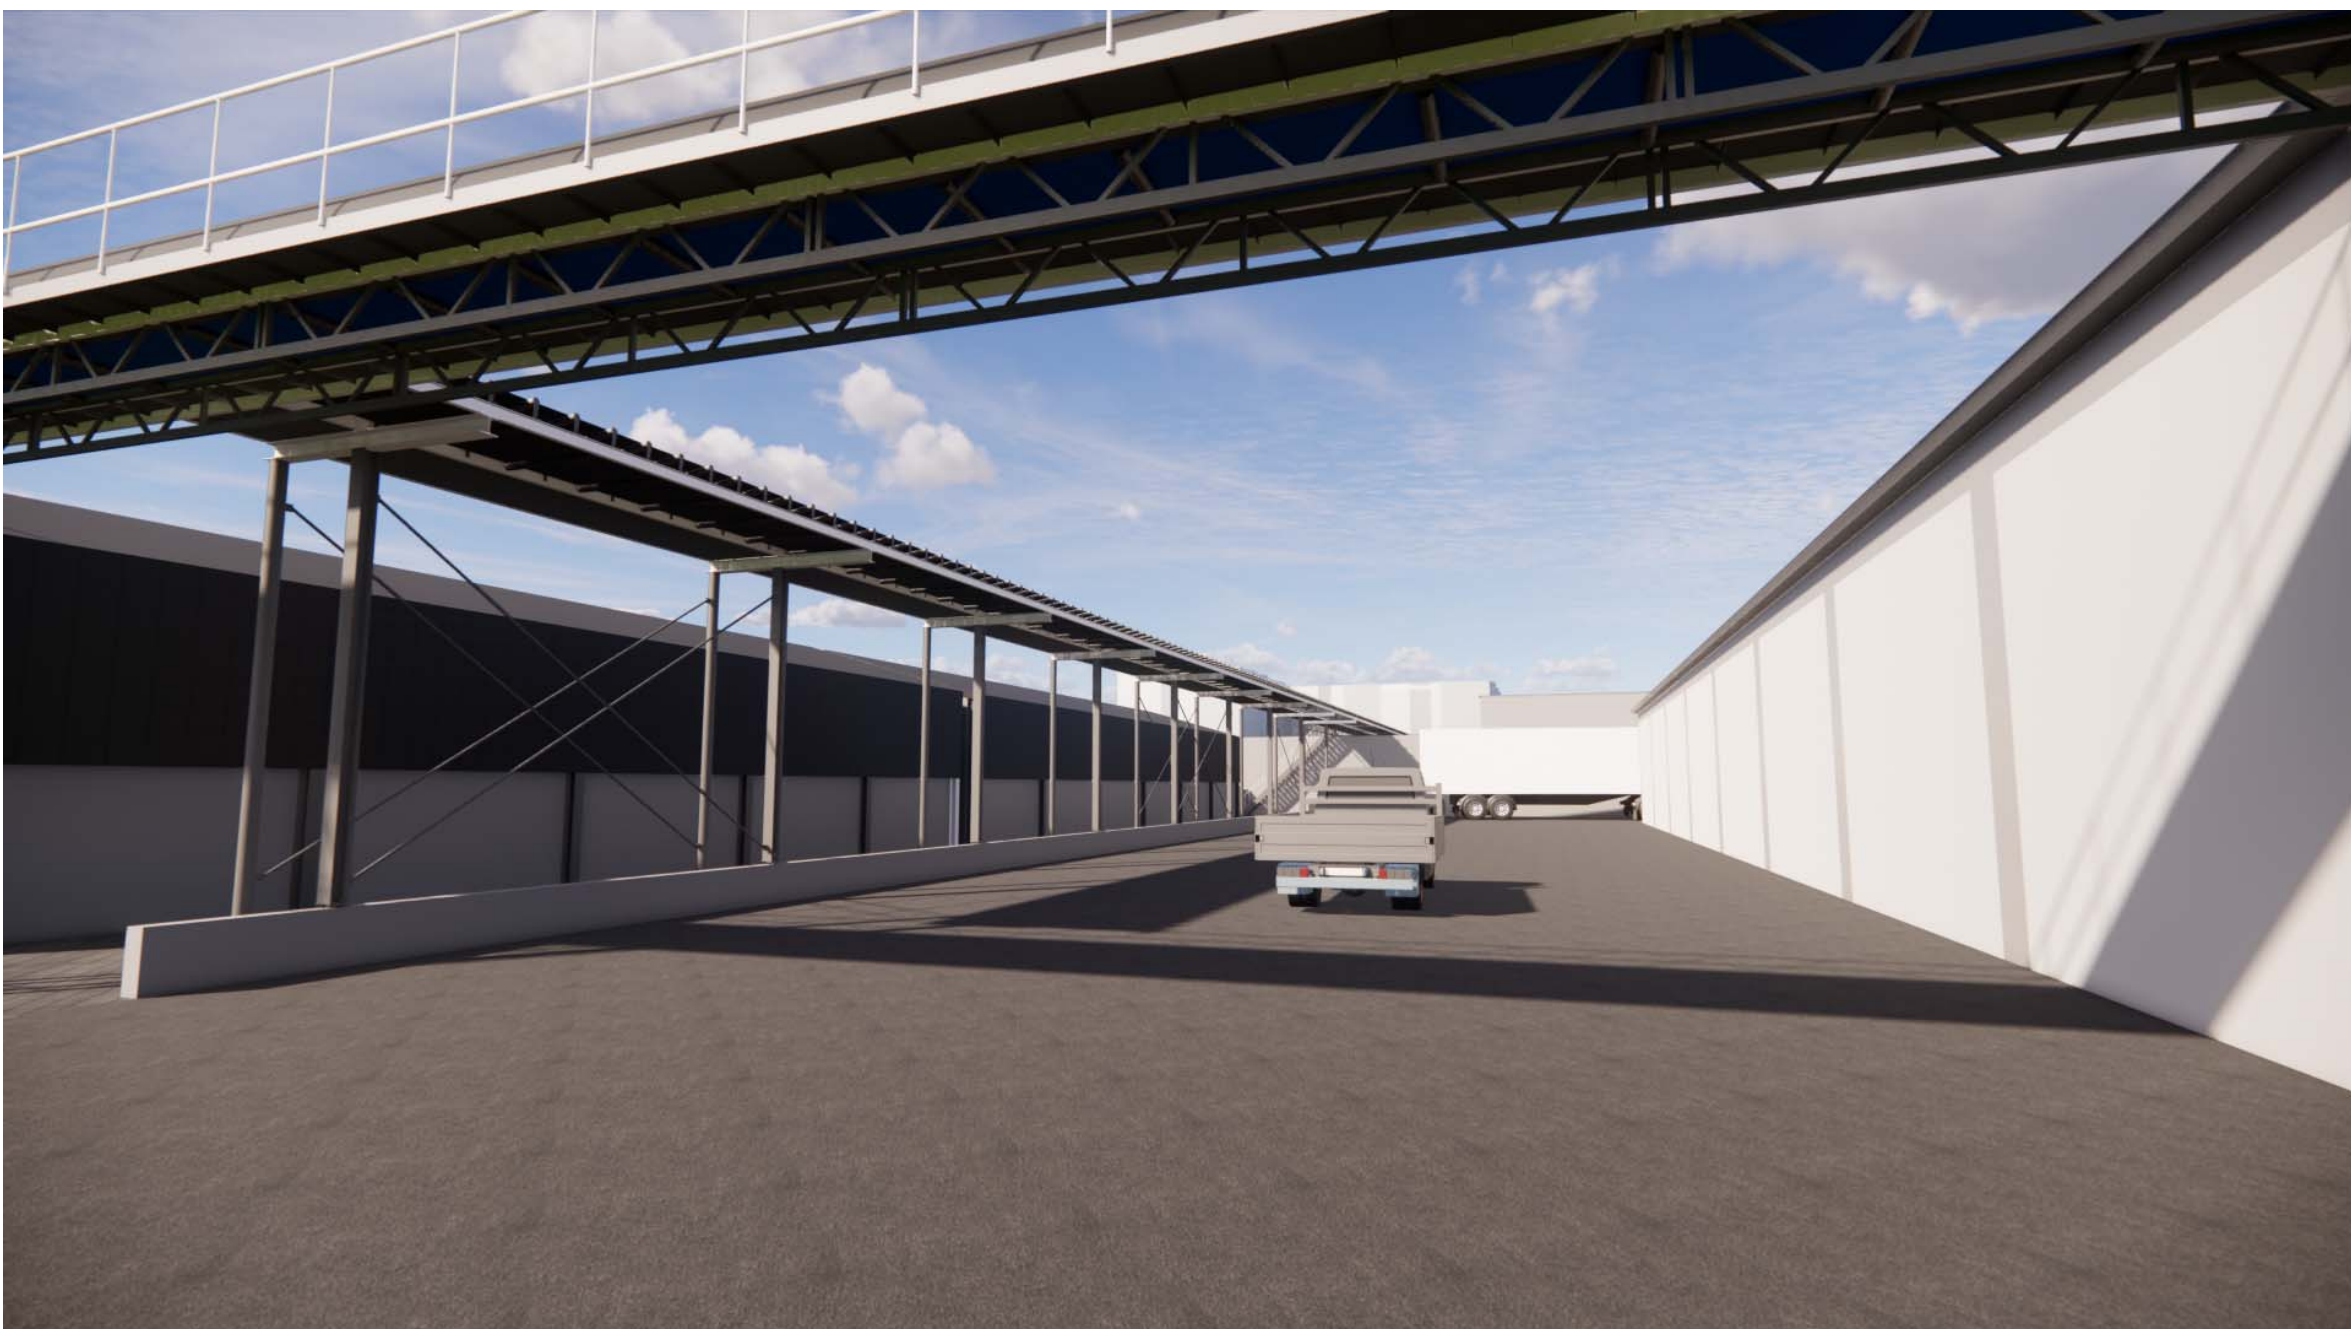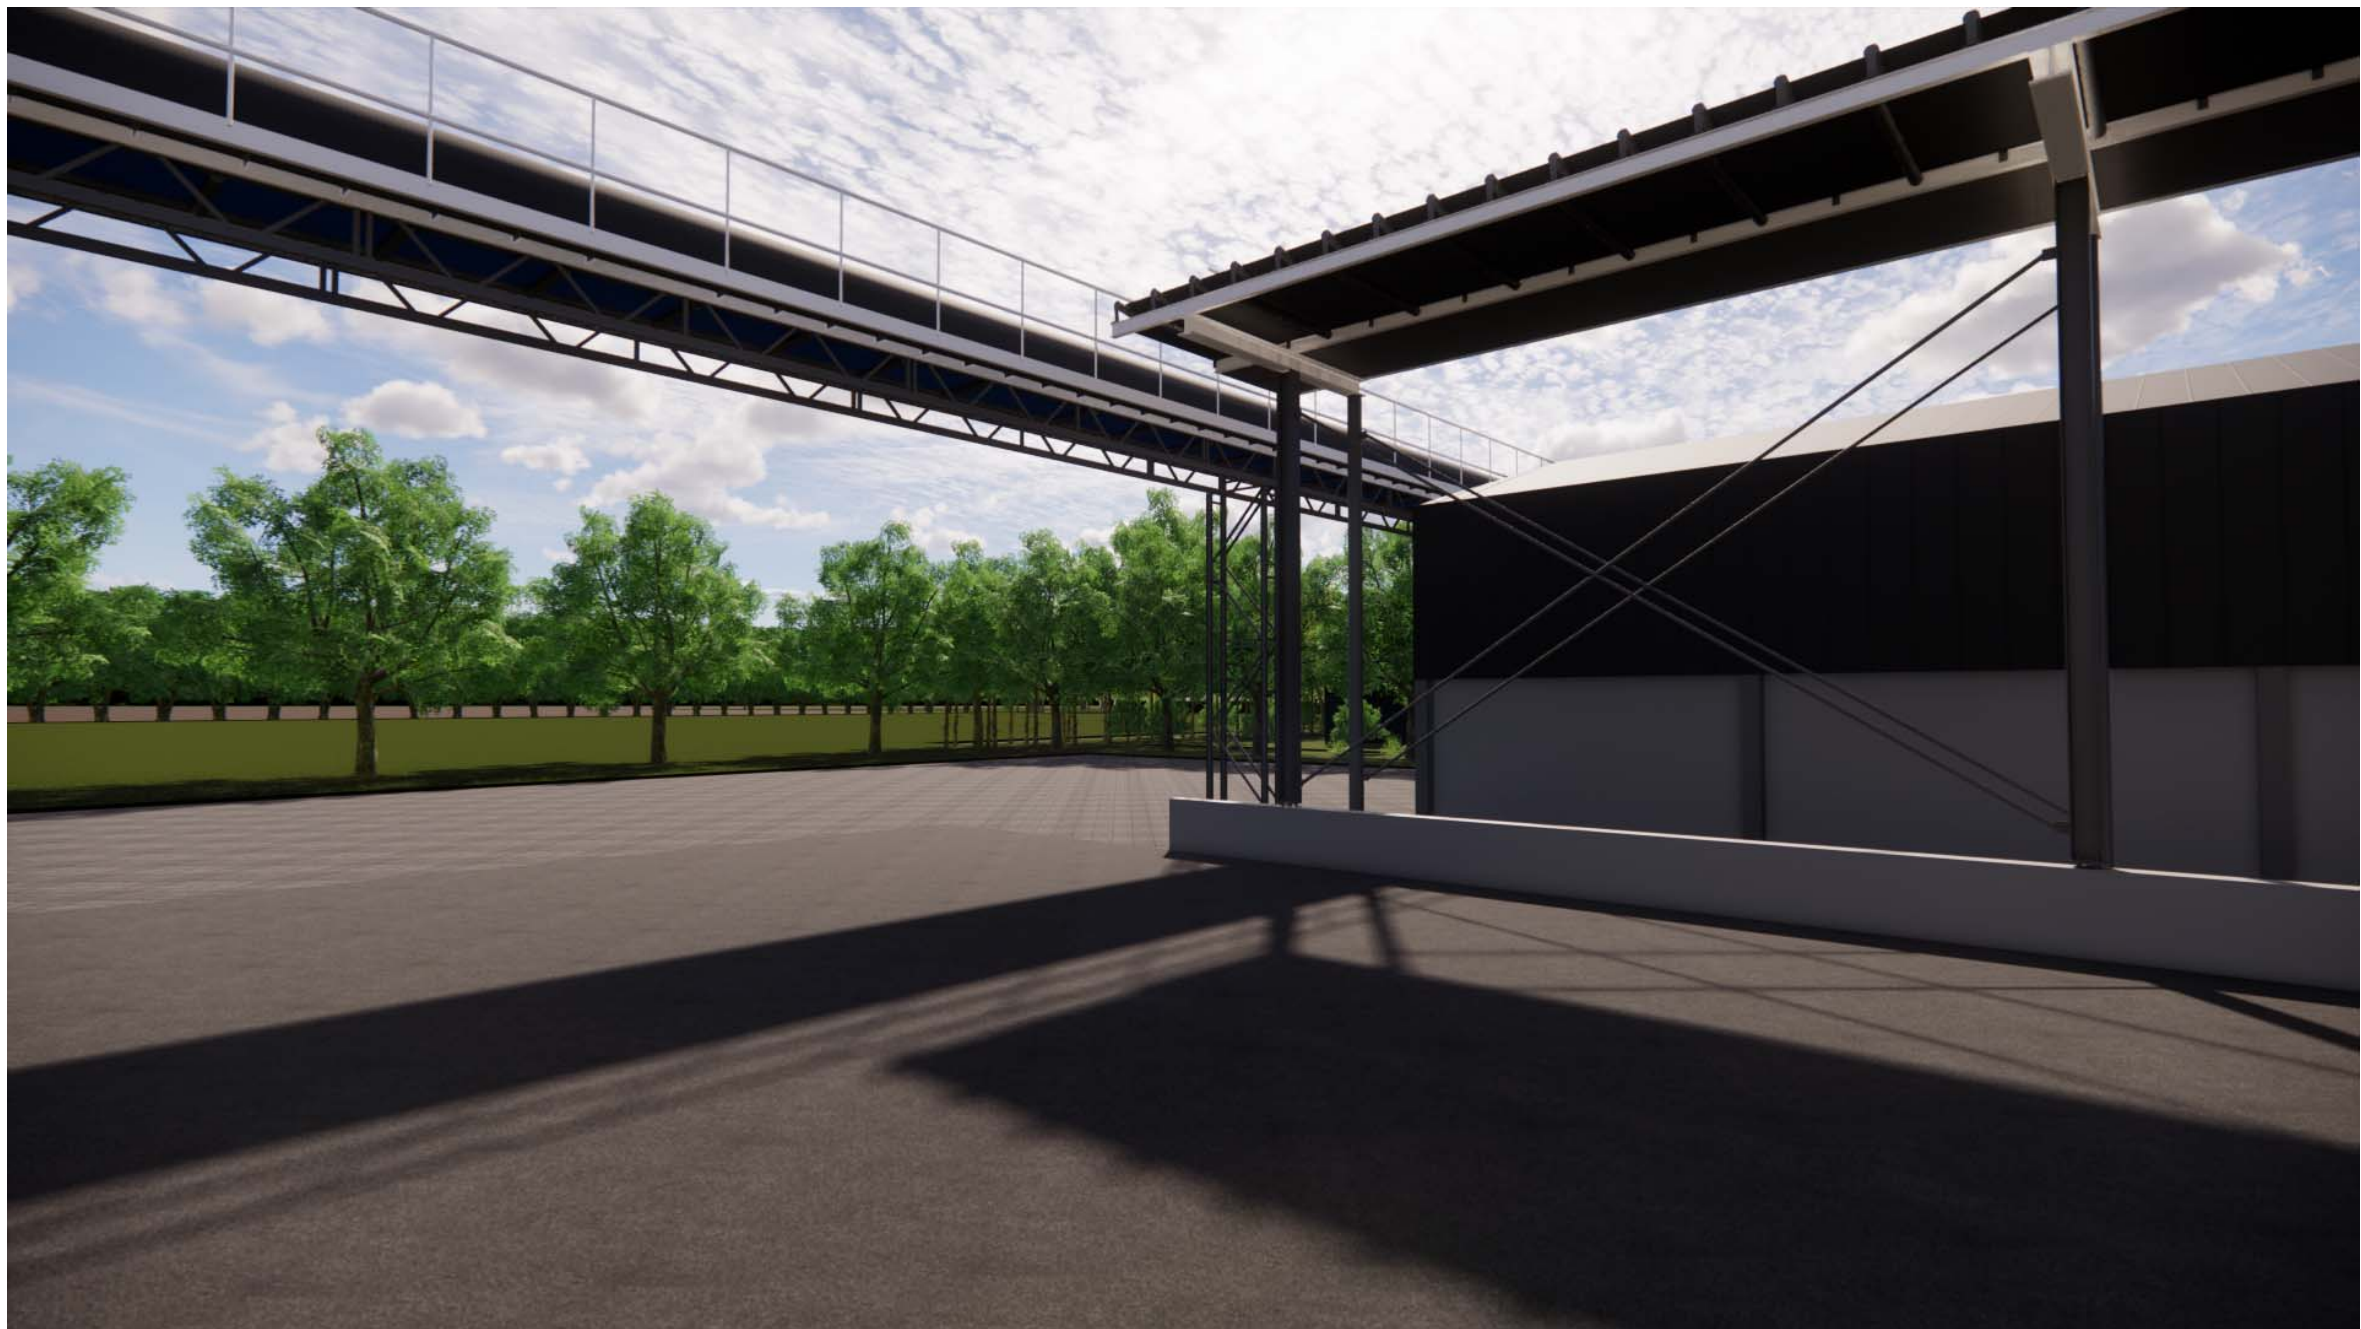

	Onderv. Omgevingsvergunning Bouwen (aanzichten)		
	Adres van de winning: Beekdijk 10 te Gemert		
	Aard van de winning: Champsignonkweekrij		
	Bedrijfsnaam: Champignonkweekrij Gemert B.V.		
	Beleidsdijk 10		
5421 XC Gemert		Blaadnummer: 05/05	
Projectnummer: 1224208V10		Schale: 1:100	
		Gedateerd: A.R.	
		Datum: 19-10-2021	

BEDRIJFSONTWIKKELING MET DAADKRACHT			
Drieweg Advies BV	Kampweg 10	5469 EX Keldonk (gemeente Meerijland)	
Tel. 0413 21 61 25	Fax 0413 21 61 24	info@drieweg.com	www.drieweg.com