


EXCELLENTE WONING MILSBEEK
VOORONTWERP



2849_VO Milsbeek v01.dwg _Jop V4.dwg

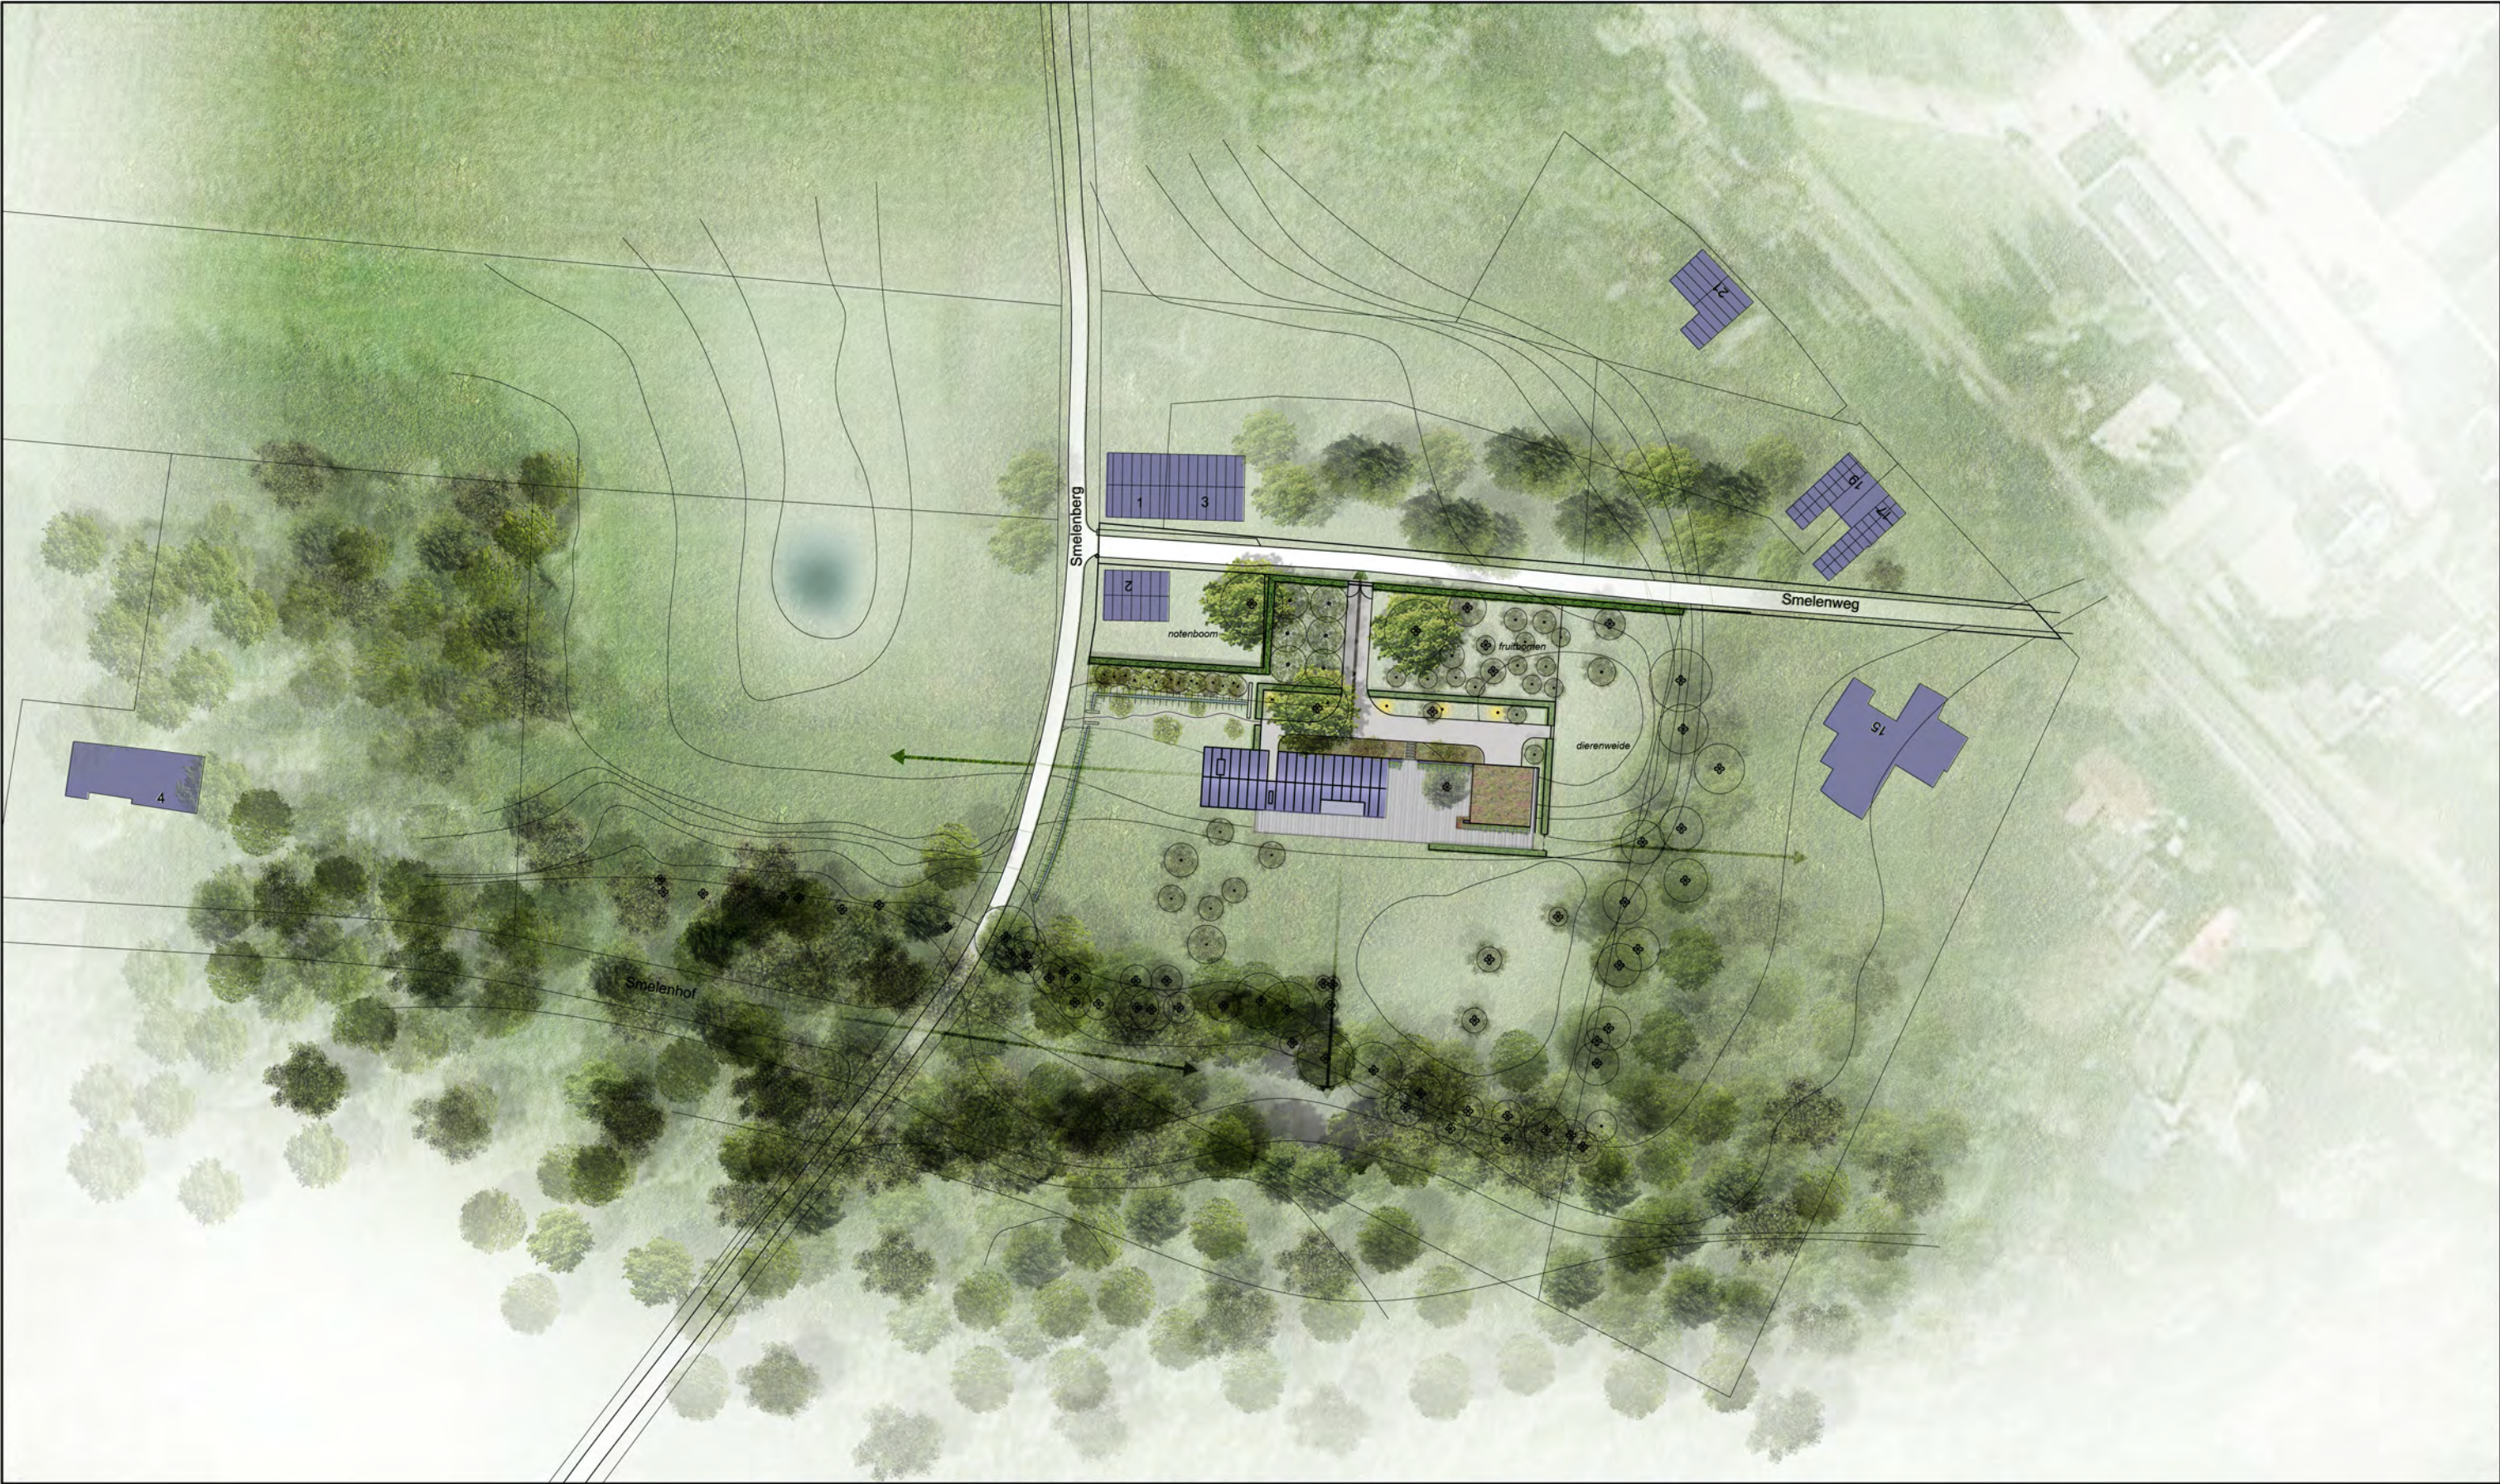


0 50m

2849
werknnummer
I
bladnummer

project	▪	Excellente woning Milsbeek
tekening	▪	landschapsplan, inrichting tuin en erf - voorontwerp
schaal	▪	1:1000
versie1	▪	23-12-2015
versie	▪	



EXCELLENTE WONING MILSBEEK
VOORONTWERP

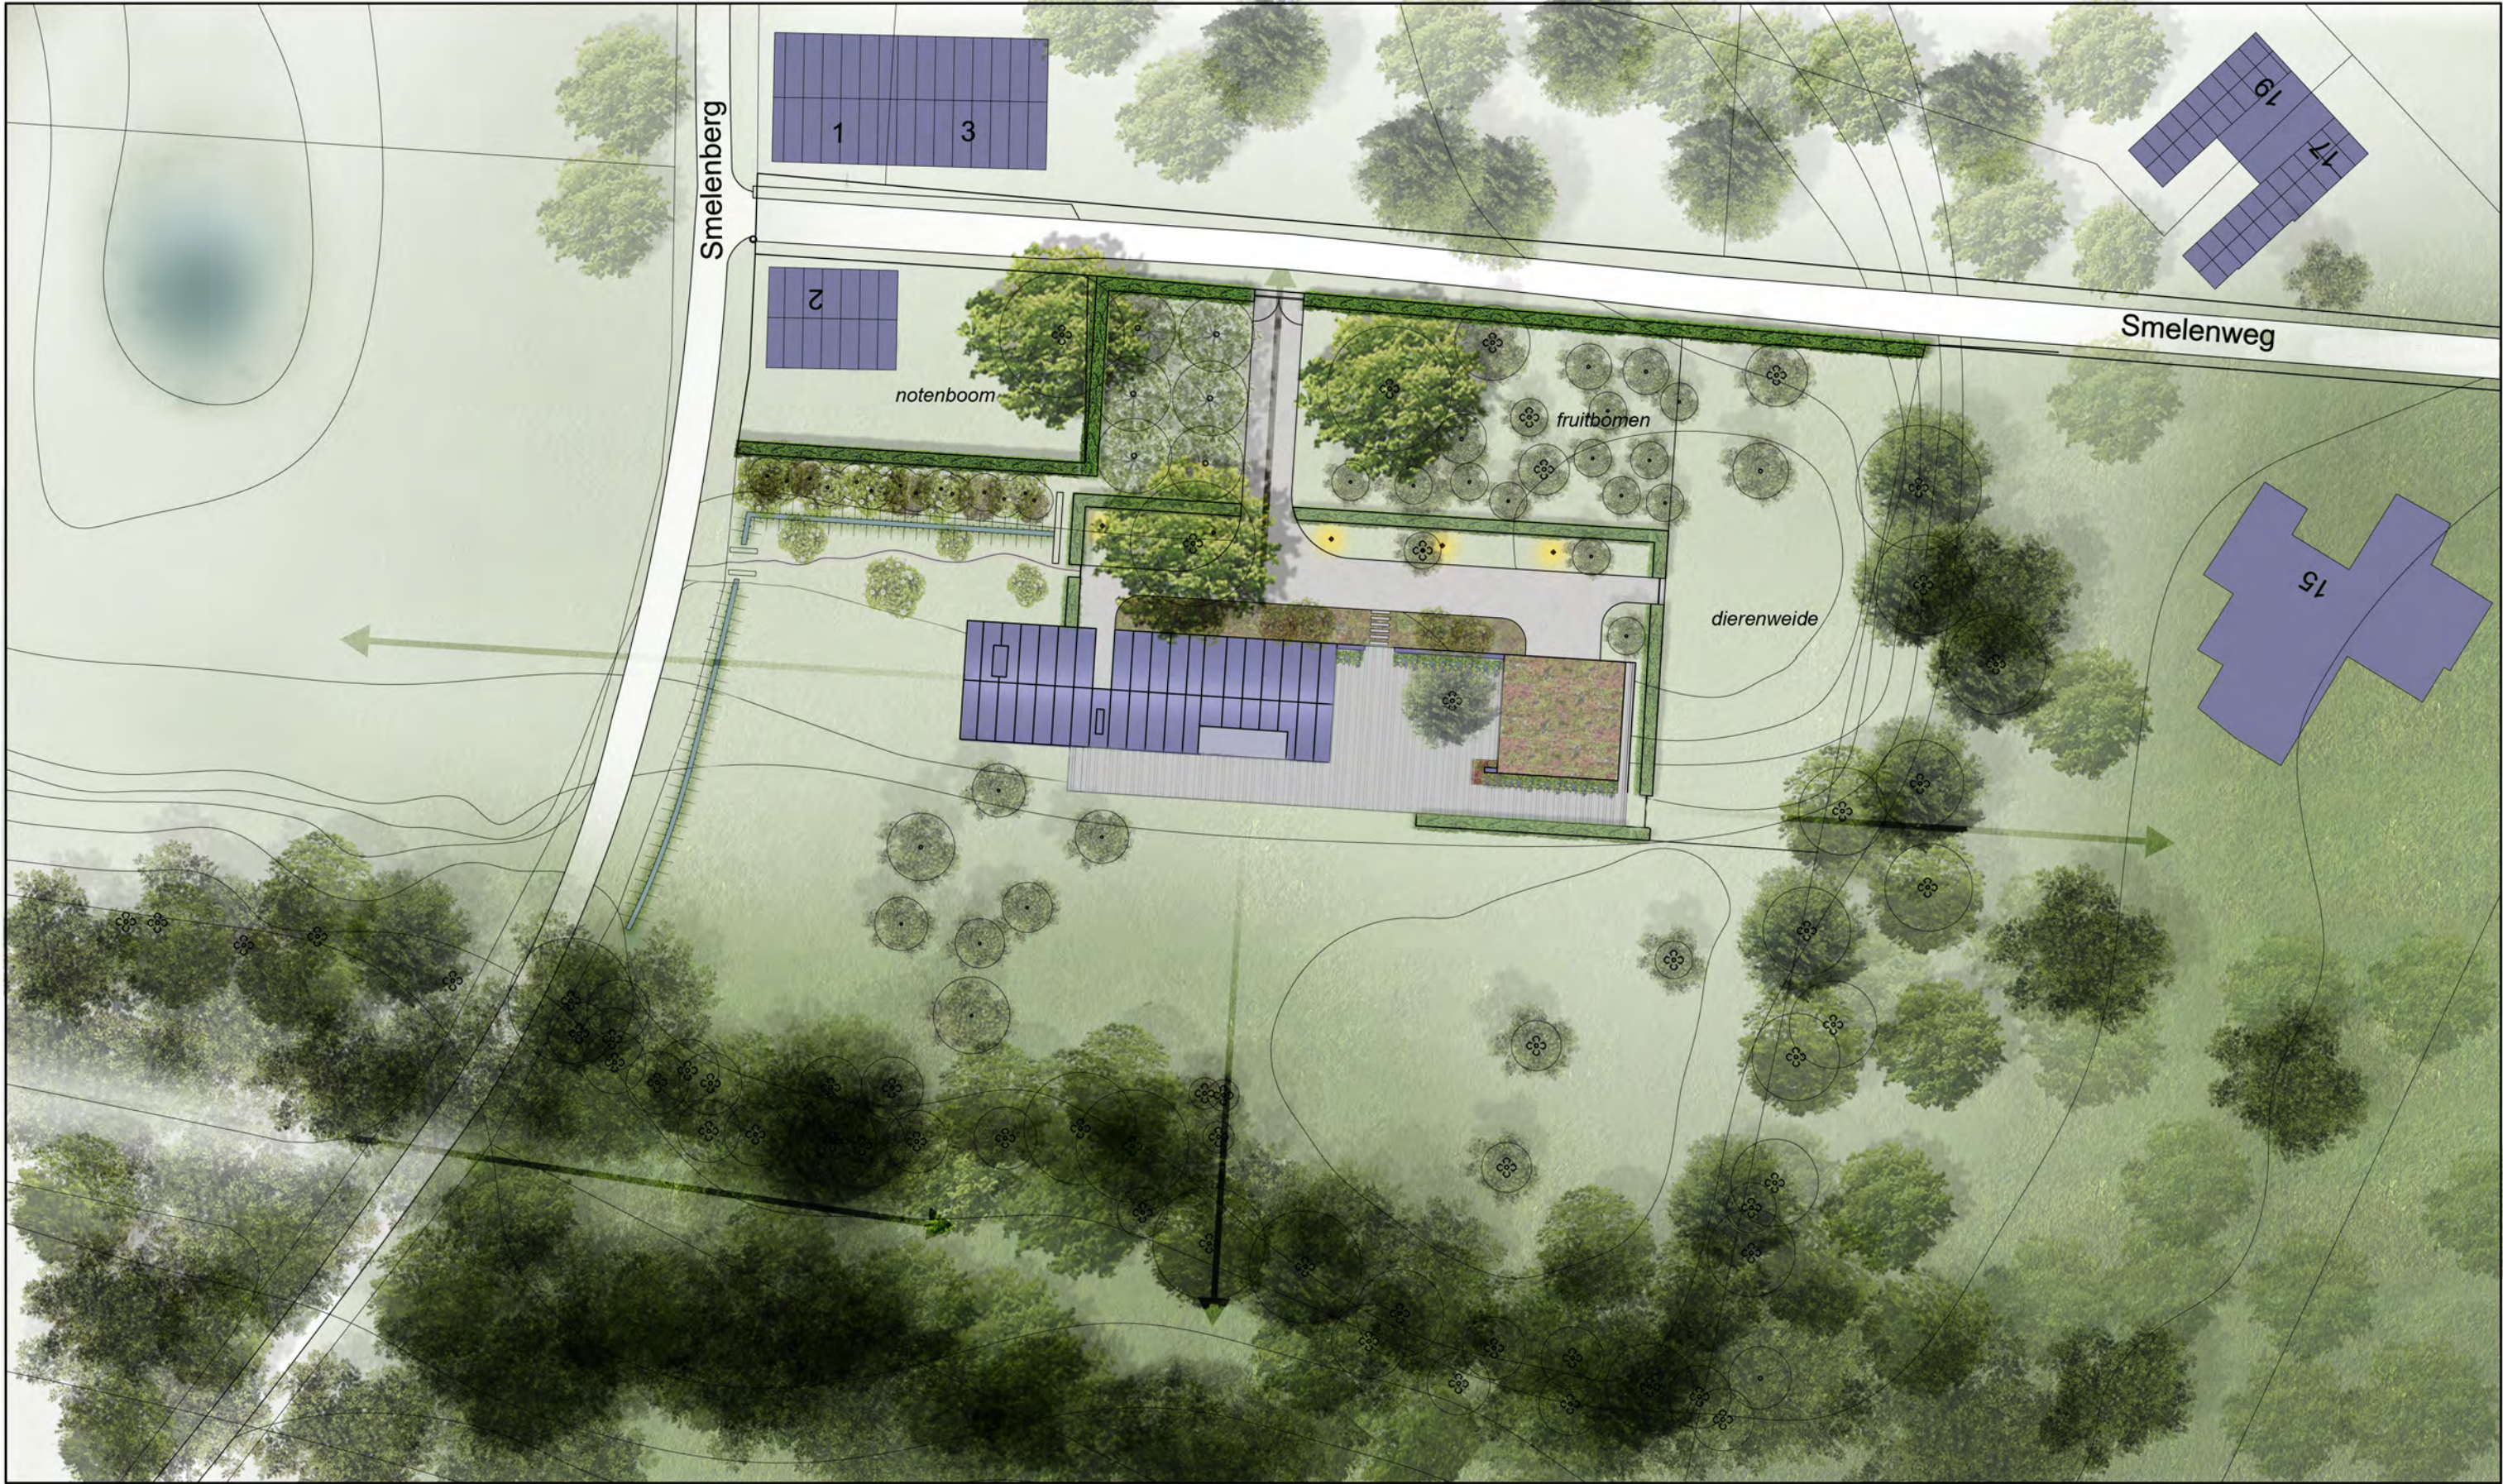

2849_VO Milsbeek v01.dwg _Jop V4.dwg



0 25m

2849
werknnummer
2
bladnummer

project	Excelente woning Milsbeek
tekening	landschapsplan, inrichting tuin en erf - voorontwerp
schaal	1:500
versiet	23-12-2015
versie	



EXCELLENTE WONING MILSBEEK
VOORONTWERP



0 10m

2849
werknummer

3
bladnummer

project • Excellente woning Milsbeek
tekening • landschapsplan, inrichting
tuin en erf - voorontwerp
schaal • 1:200
versiet • 23-12-2015
versie •

MTD
LANDSCHAPSARCHITECTEN

EXCELLENTE WONING MILSBEEK
VOORONTWERP



DOORSNEDE



2849
werknummer

4
bladnummer

project • Excellente woning Milsbeek
tekening • doorsnede
school •
versiet • 23-12-2015
versie •

MTD
LANDSCHAPSARCHITECTEN

EXCELLENTE WONING MILSBEEK

BESTAANDE BOMEN

legenda

1 Noot

2 Noot

3 Kers

4 Appel

5 Peer

6 Kers

7 Appel

8 Appel

9 Peer

10 Appel

11 Appel

12 Peer

13-22 Eik

23 tamme Kastanje

24 Eik

25 tamme Kastanje

26 tamme Kastanje

27 Berk

28 Eik

29 Eik

te rooien kerst
dennen 2490 m2



0 25m

2849

werknnummer

5

bladnummer

project

Excelente woning Milsbeek

tekening

te handhaven bomen

school

1:500


versie 1

23-12-2015

versie

MTD

LANDSCHAPSARCHITECTEN

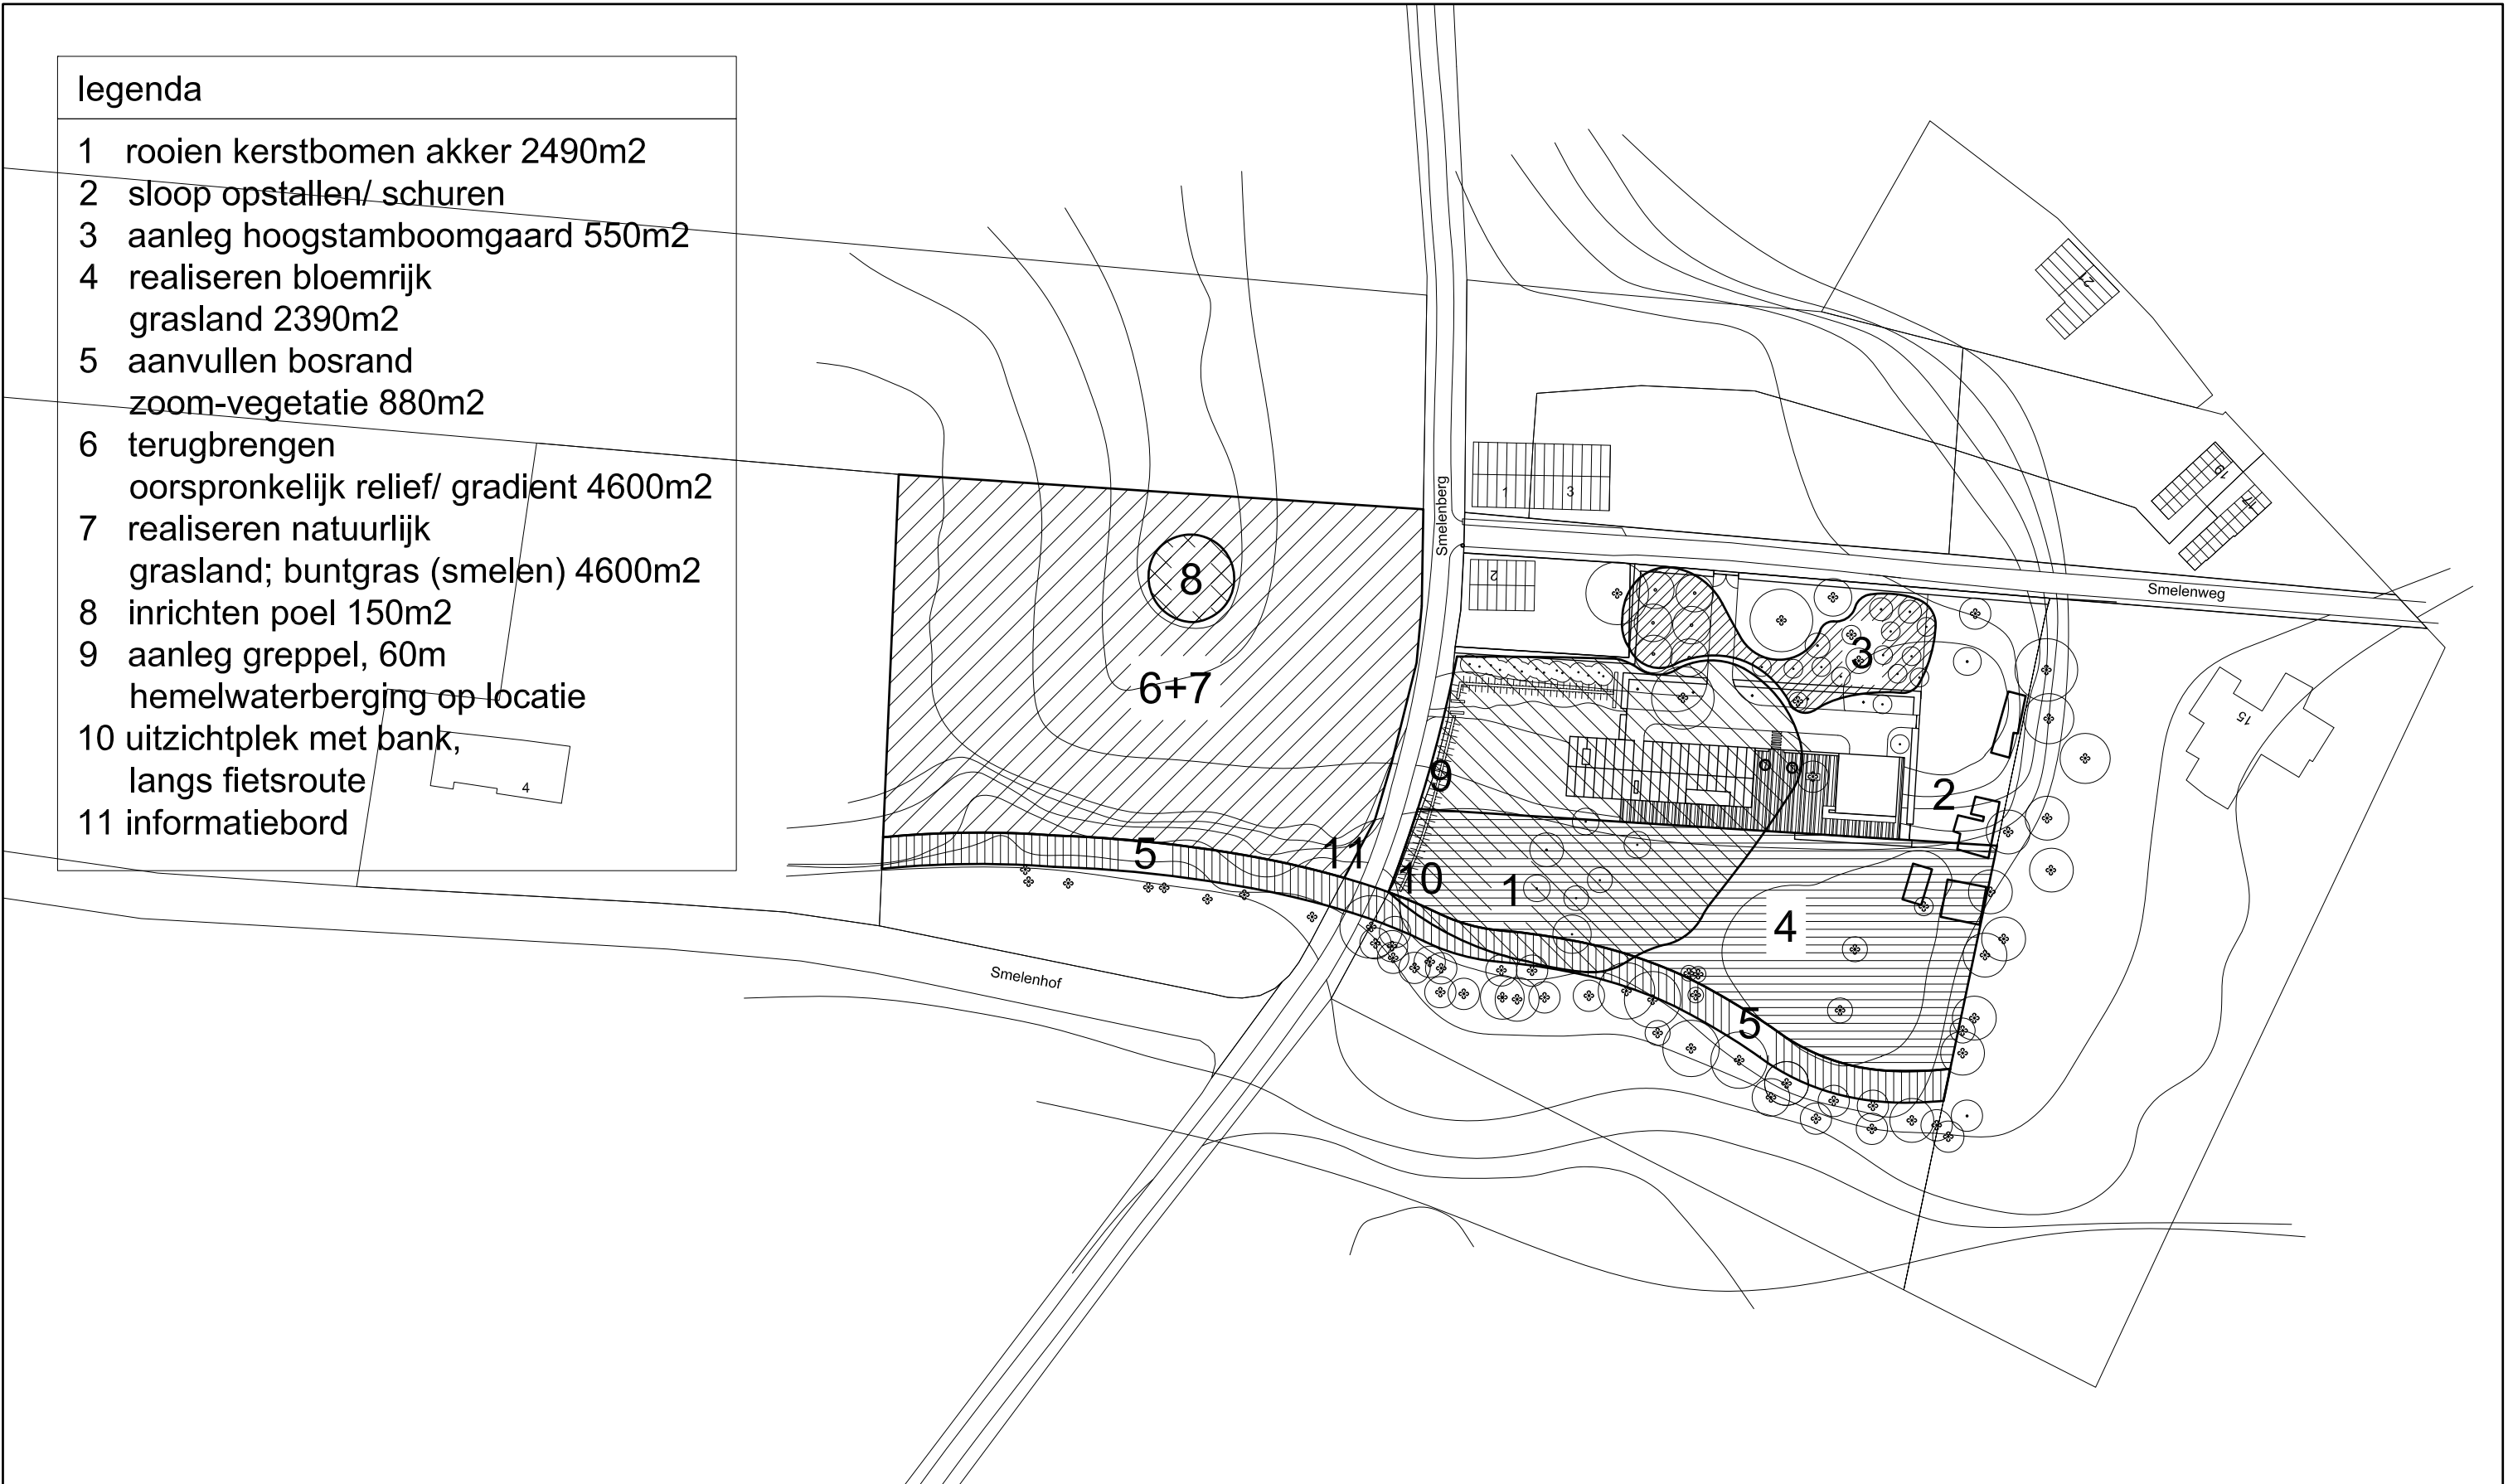

2849

werknnummer

6

blodnummer

project

Excellente woning Milsbeek

tekening

landschapsplan, inrichting
tuin en erf - voorontwerp

schaal

1:1000

versie 1

23-12-2015



versie

M

T

D

LANDSCHAPSARCHITECTEN

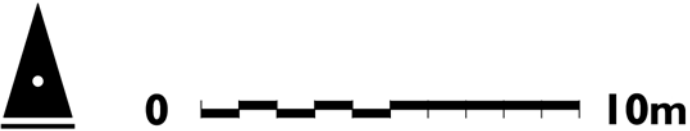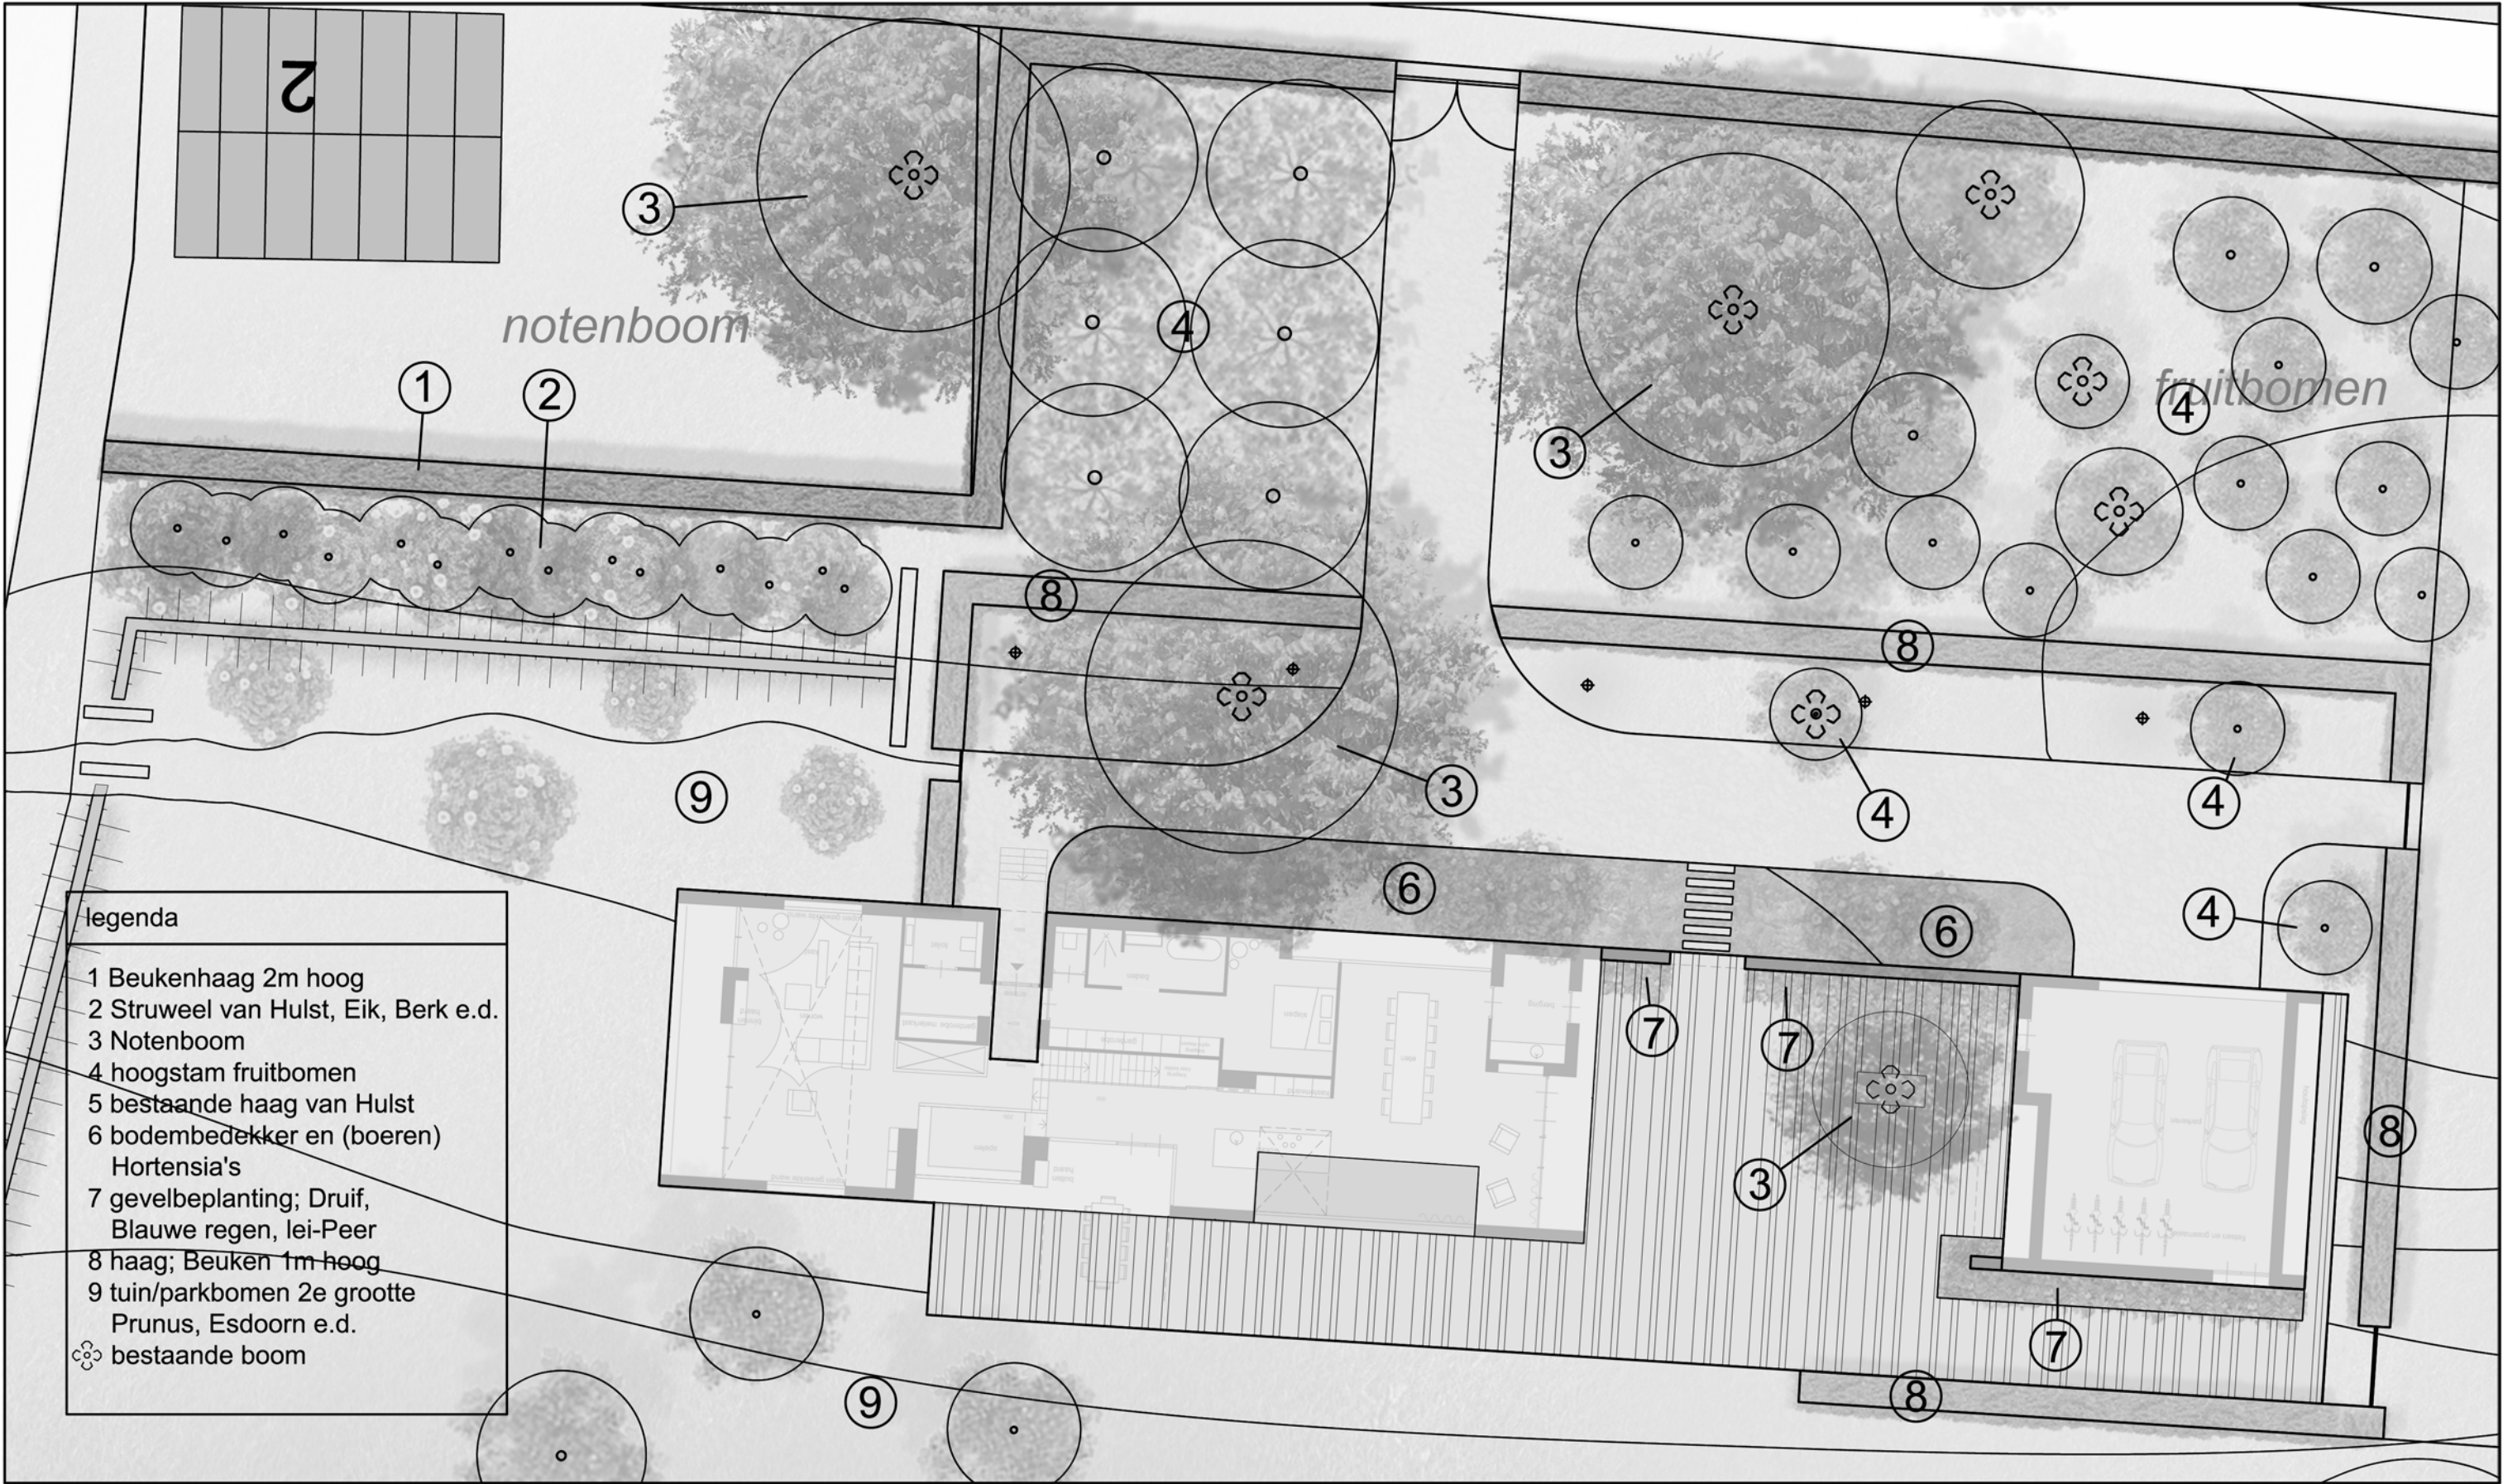

2849	project	Excellente woning Milsbeek
7	tekening	landschapsplan, inrichting tuin en erf - voorontwerp
	schaal	1:200
	versie	23-12-2015
	bladnummer	

MTD
LANDSCHAPSARCHITECTEN