


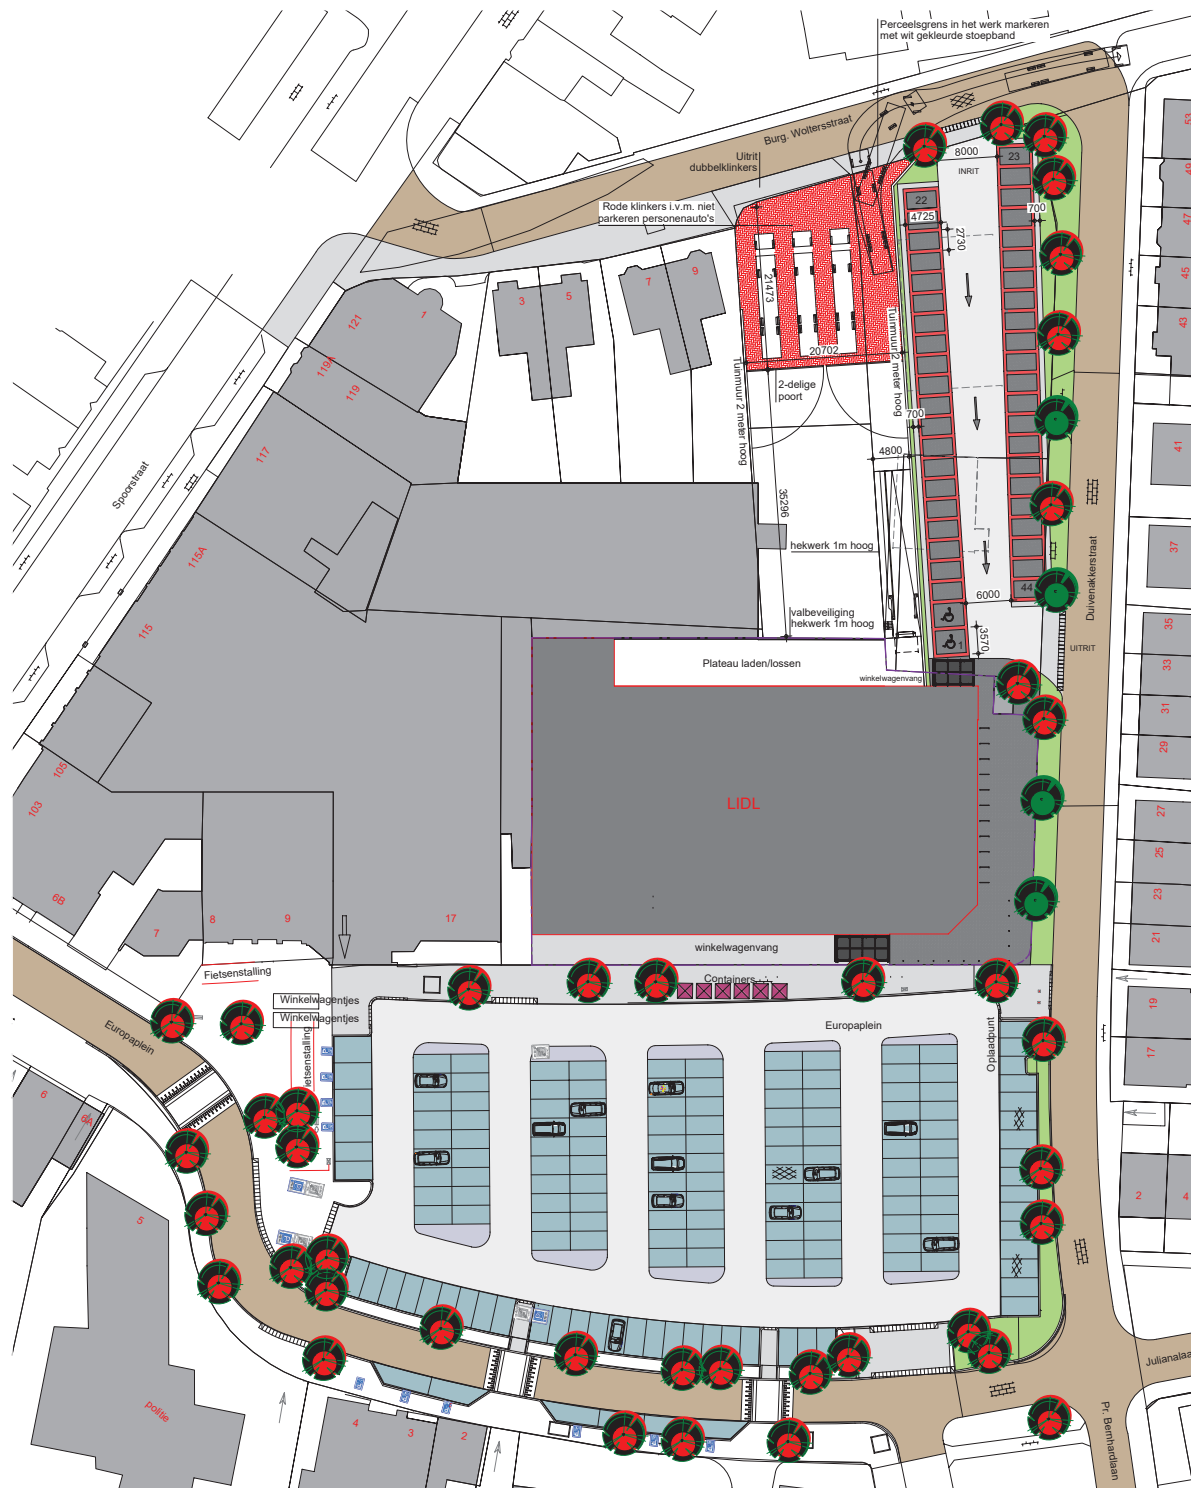

Situatie


Kadastrale gemeente: Genep
Sectie: D
Perceelnr.: 2449/2450
Adres: Europaplein 21
Schaal: 1:500



Nieuw te plaatsen boom



Bestaande boom

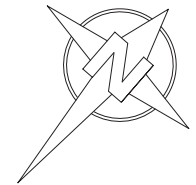

• project / opdrachtgever :
Nieuwbouw Lidl vestiging
a/d Europaplein te Genep

i.o.v.:
Lidl-Nederland
Havenstraat 71
1271 AD Huizen

• onderwerp:
situatie nieuw

• fase : definitief ontwerp

• datum : 20-10-2016
wijz. a : 30-11-2016
wijz. b :
wijz. c :
wijz. d :
wijz. e :

• schaal : 1:500

• formaat : A2

• getekend : Griffin Smits

• proj.arch. : Engbert Huibers
Einsteinstraat 179
6533 NK Nijmegen
tel. 024-3540335
info@hbharchitecten.nl

• tek.nr : 14669-D10

• werknummer:

1 4 6 6 9