




Voorgevel
nieuw

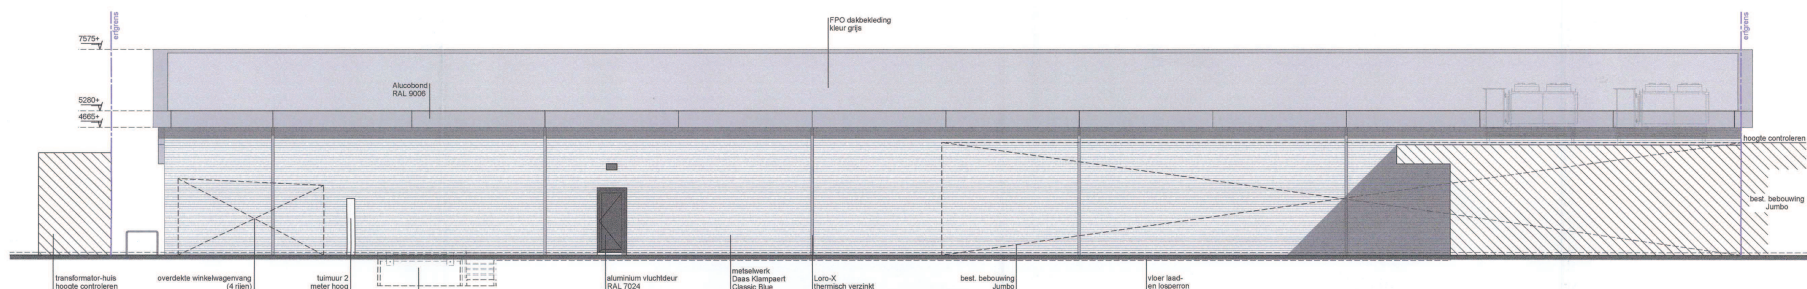


Achtergevel
nieuw

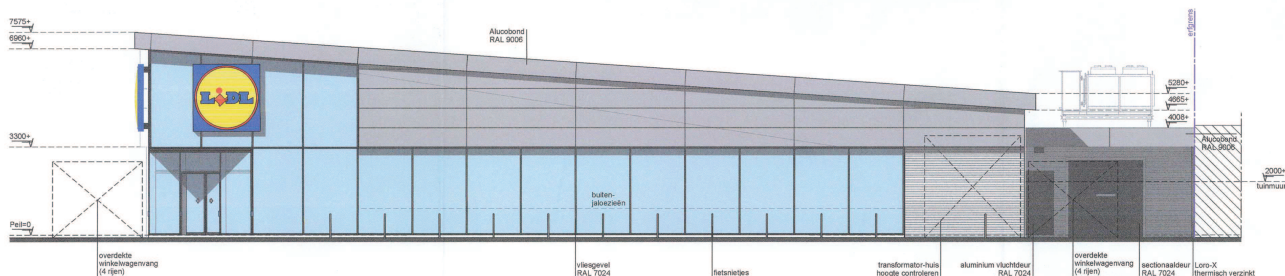

Rechter zijgevel
nieuw

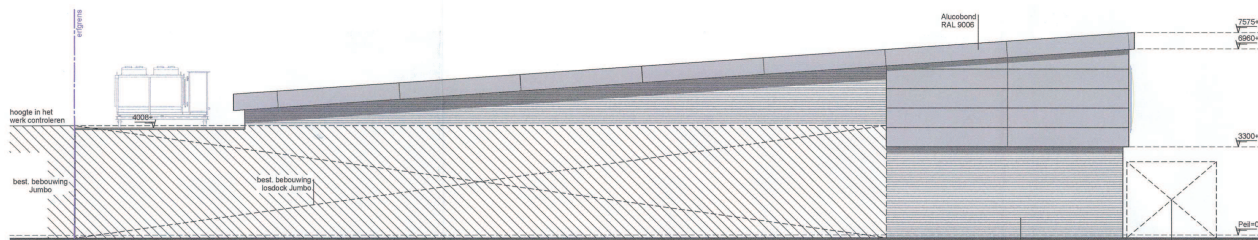

Linker zijgevel
nieuw

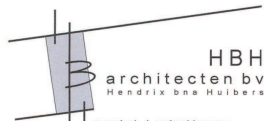

• project / opdrachtgever :
Nieuwbouw Lidl vestiging
a/d Europeplein te Gennep

i.o.v.:
Lidl-Nederland
Havenstraat 71
1271 AD Huzen

• onderwerp:
gevels nieuw

• fase : omgevingsvergunning

• datum : 24-06-2016

wijz. a :

wijz. b :

wijz. c :

wijz. d :

wijz. e :

• schaal : 1:100

• formaat : A1

• getekend : Griffin Smits

• proj.arch. : Engbert Hubers
Einsteinstraat 179
6533 NK Nijmegen
tel. 024-3540335
info@hbharchitecten.nl

• tek.nr. : 14669-B11

• filename : 14669/B11

• werknummer :

1 4 6 6 9



• OPGEGEVEN BINNENWERKSE MATEN ZIJN RUWBOUWMATEN
• ALLE MATEN EN ONDERDELEN IN HET WERK NA TE METEN
EN TE CONTROLLEREN, VOOR ALLE MATERIALEN DIENEN DE
VERWERKINGSVOORSCHRIFTEN VAN DE BETREFFENDE
LEVERANCIERS TE WORDEN AANGEHOUDEN