






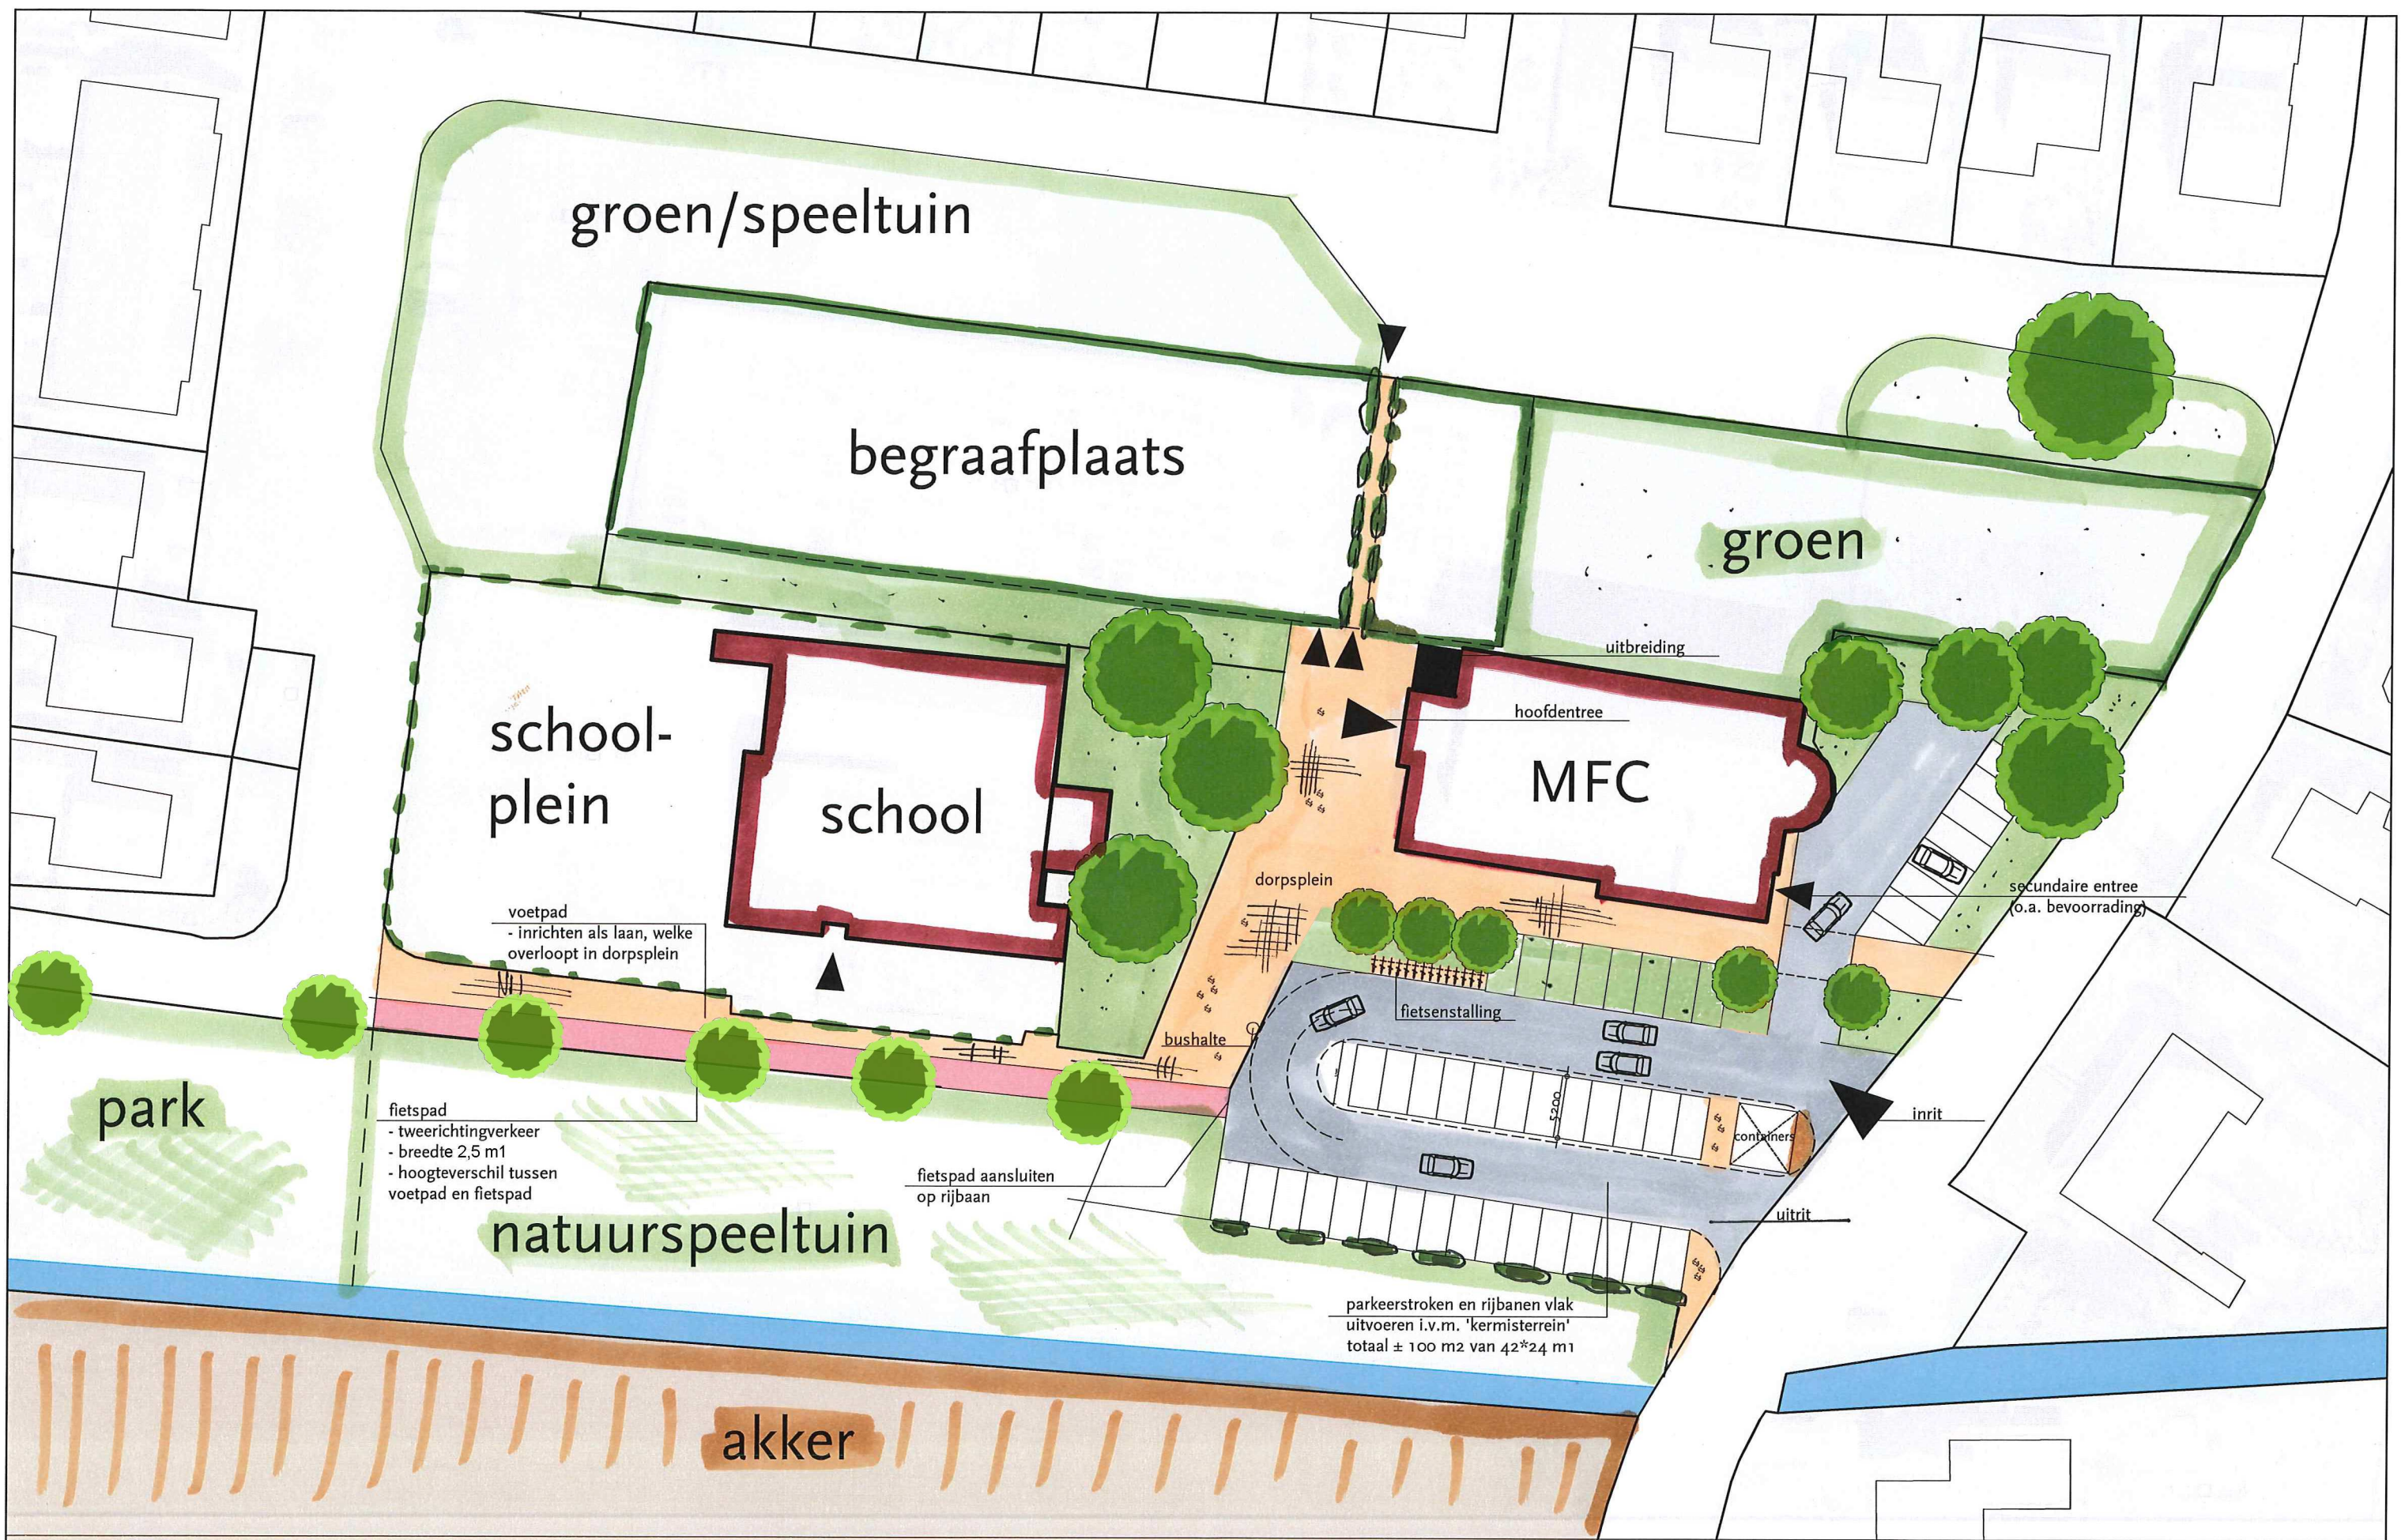

#### Optie A (voorkeursvariant) & optie D:

- realiseren MFC + plein en parkeren (43 plaatsen)

A: aankoop noordkant spikerbeek

D: aankoop noord- en zuidkant spikerbeek



Nibag B.V.  
Demmersweg 22  
Postbus 458  
7550 AL HENGLO

tel. : 0541-585858  
email : info@nibag.nl  
internet : www.nibag.nl

proj.leider : S.Boogerd  
architect : R.Nijhuis  
datum : jan 2016  
schaal :


PROJECT : Haalbaarheidstudie; inrichting gr. de Spikerbeek incl. herbest. kerkgebouw tot MFC

PROJ. NR. 2413.1501

TEKENING : SITUATIE A & D: MFC + noordkant spikerbeek

alle maatvoering i.h.w. te controleren



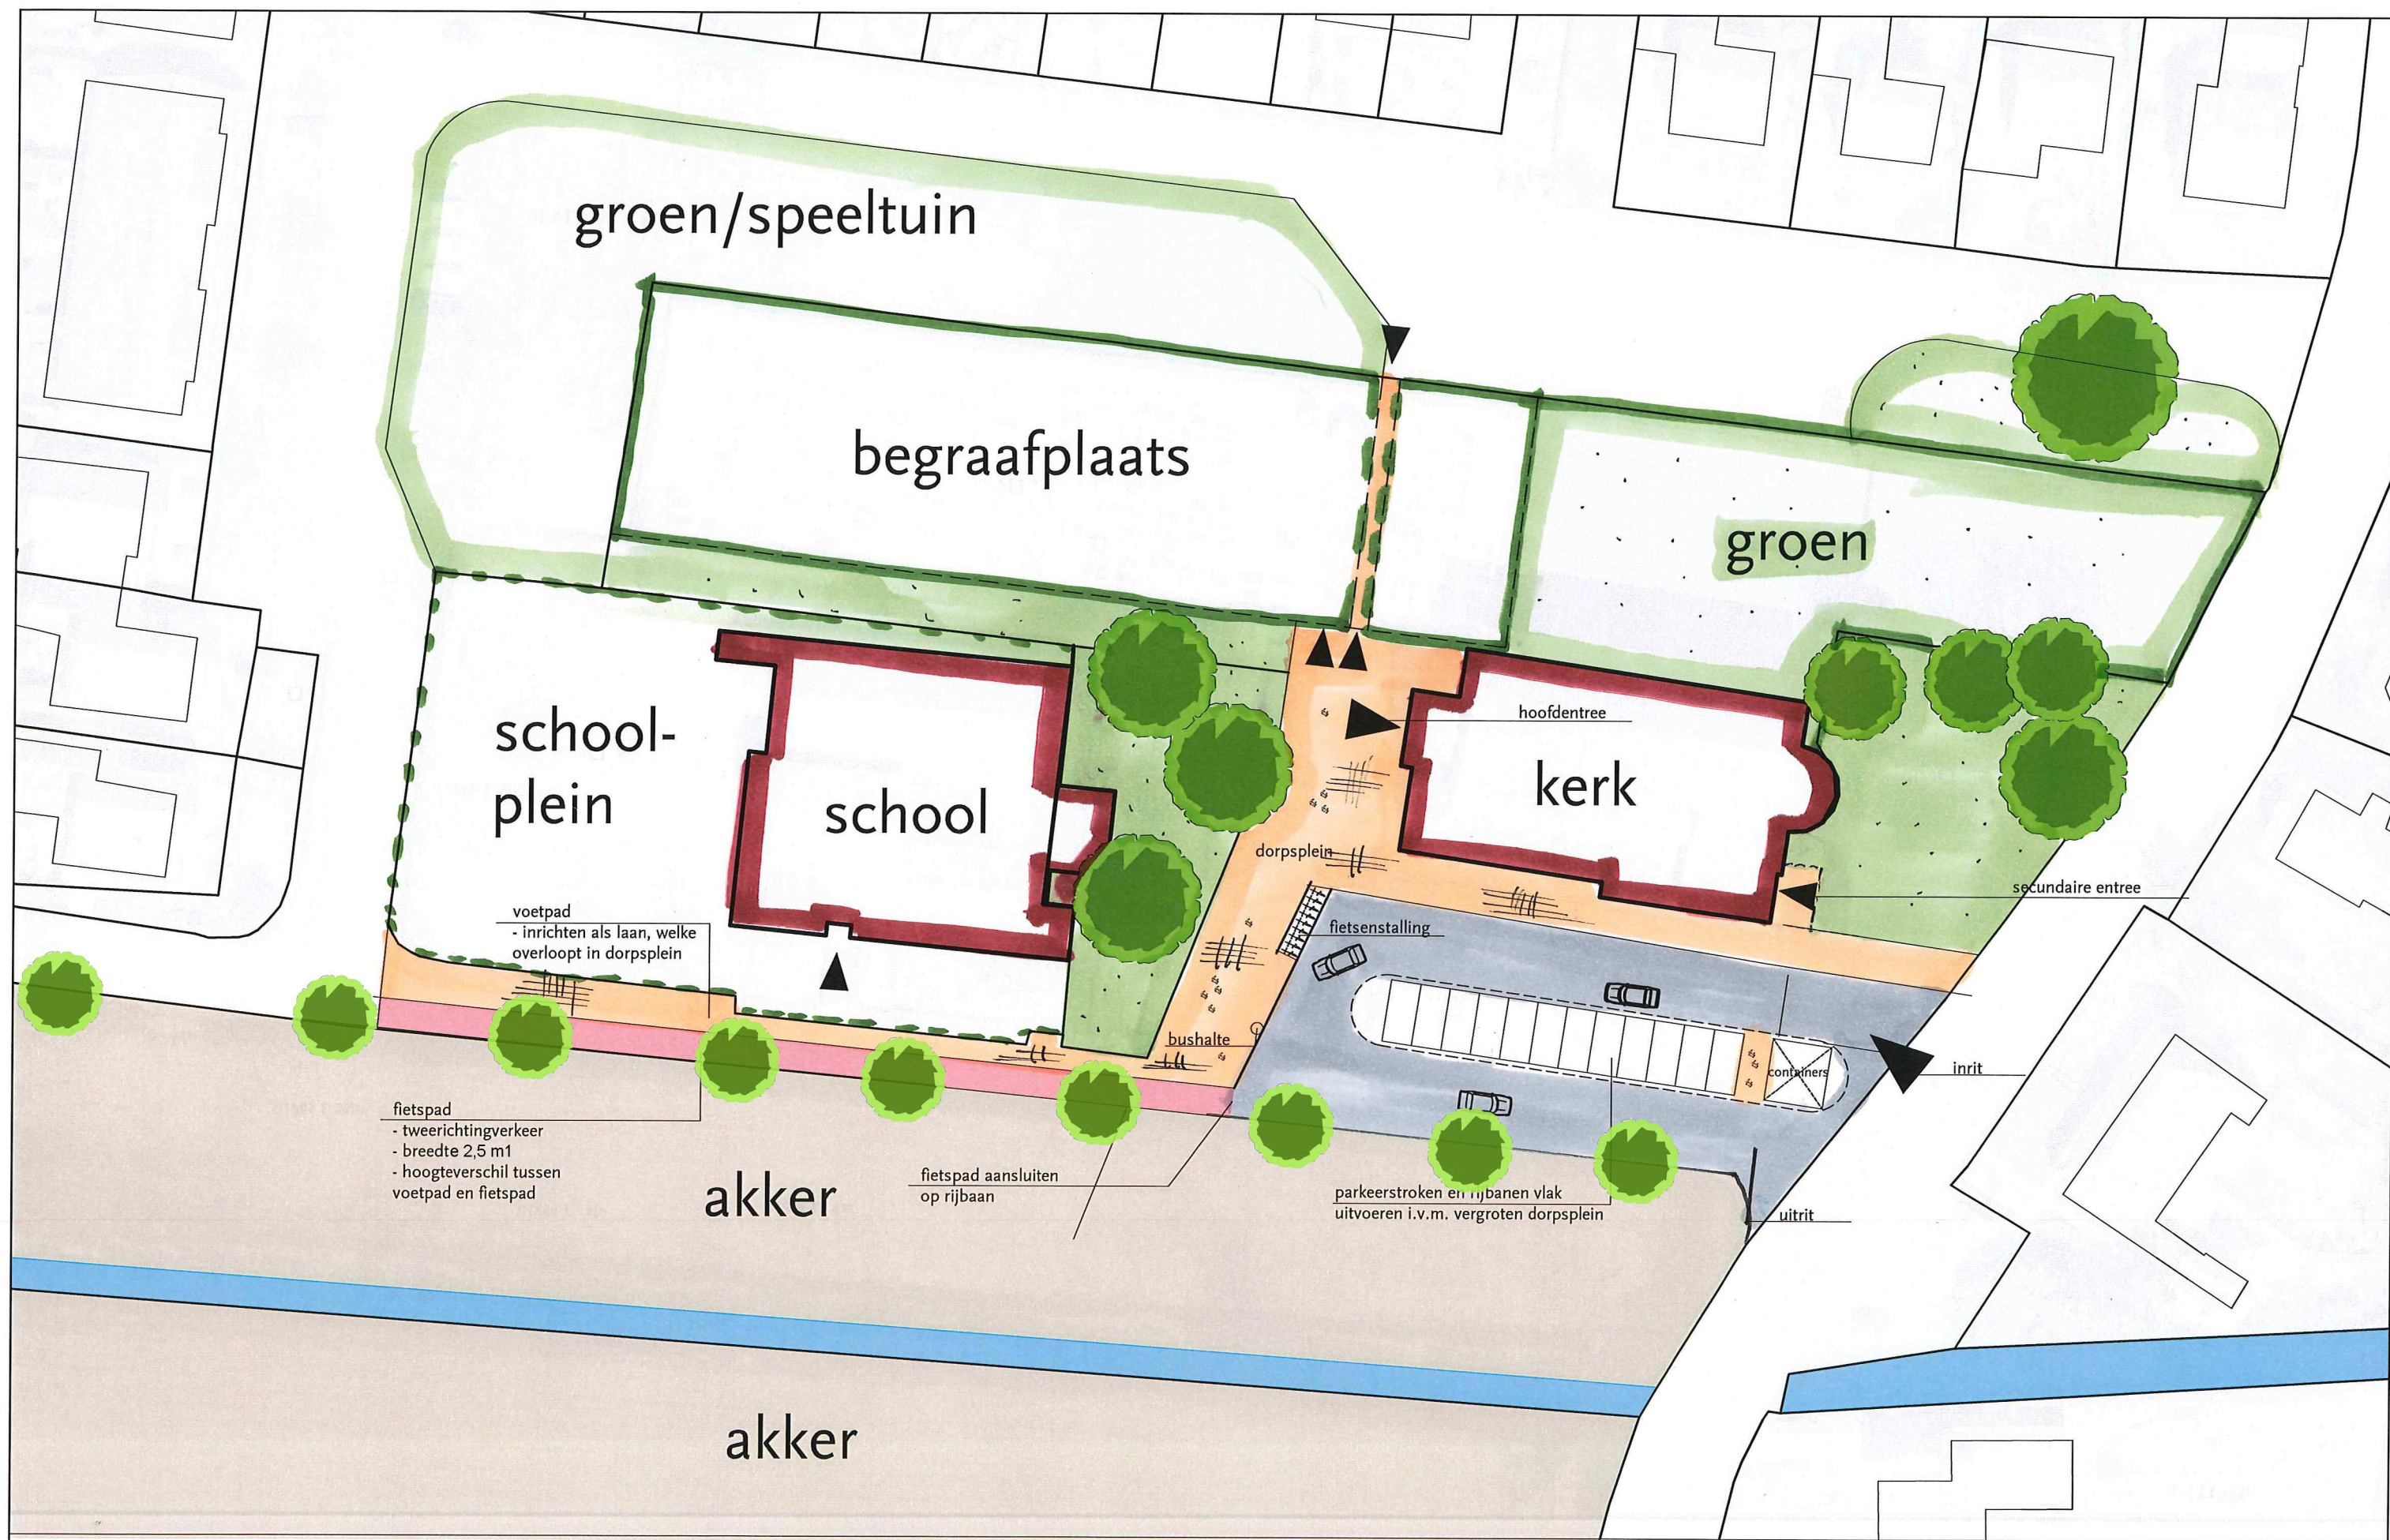

#### Optie B:

- behouden Kerk
- herinrichting plein + parkeren (12 plaatsen)
- geen aankoop gronden spiekerbeek



Nibag B.V.  
Demmersweg  
Postbus  
7550 AL  
HENGELO

Hengelo  
22  
458  
HENGELO

tel. : 0541-585858  
email : info@nibag.nl  
internet : www.nibag.nl

proj.leider : S.Boogerd  
architect : R.Nijhuis  
datum : jan 2016  
schaal :


PROJECT : Haalbaarheidstudie; inrichting gr. de Spiekerbeek incl. herbest. kerkgebouw tot MFC

PROJ. NR. 2413.1501

TEKENING : SITUATIE B: kerk binnen huidige contouren

alle maatvoering i.h.w. te controleren



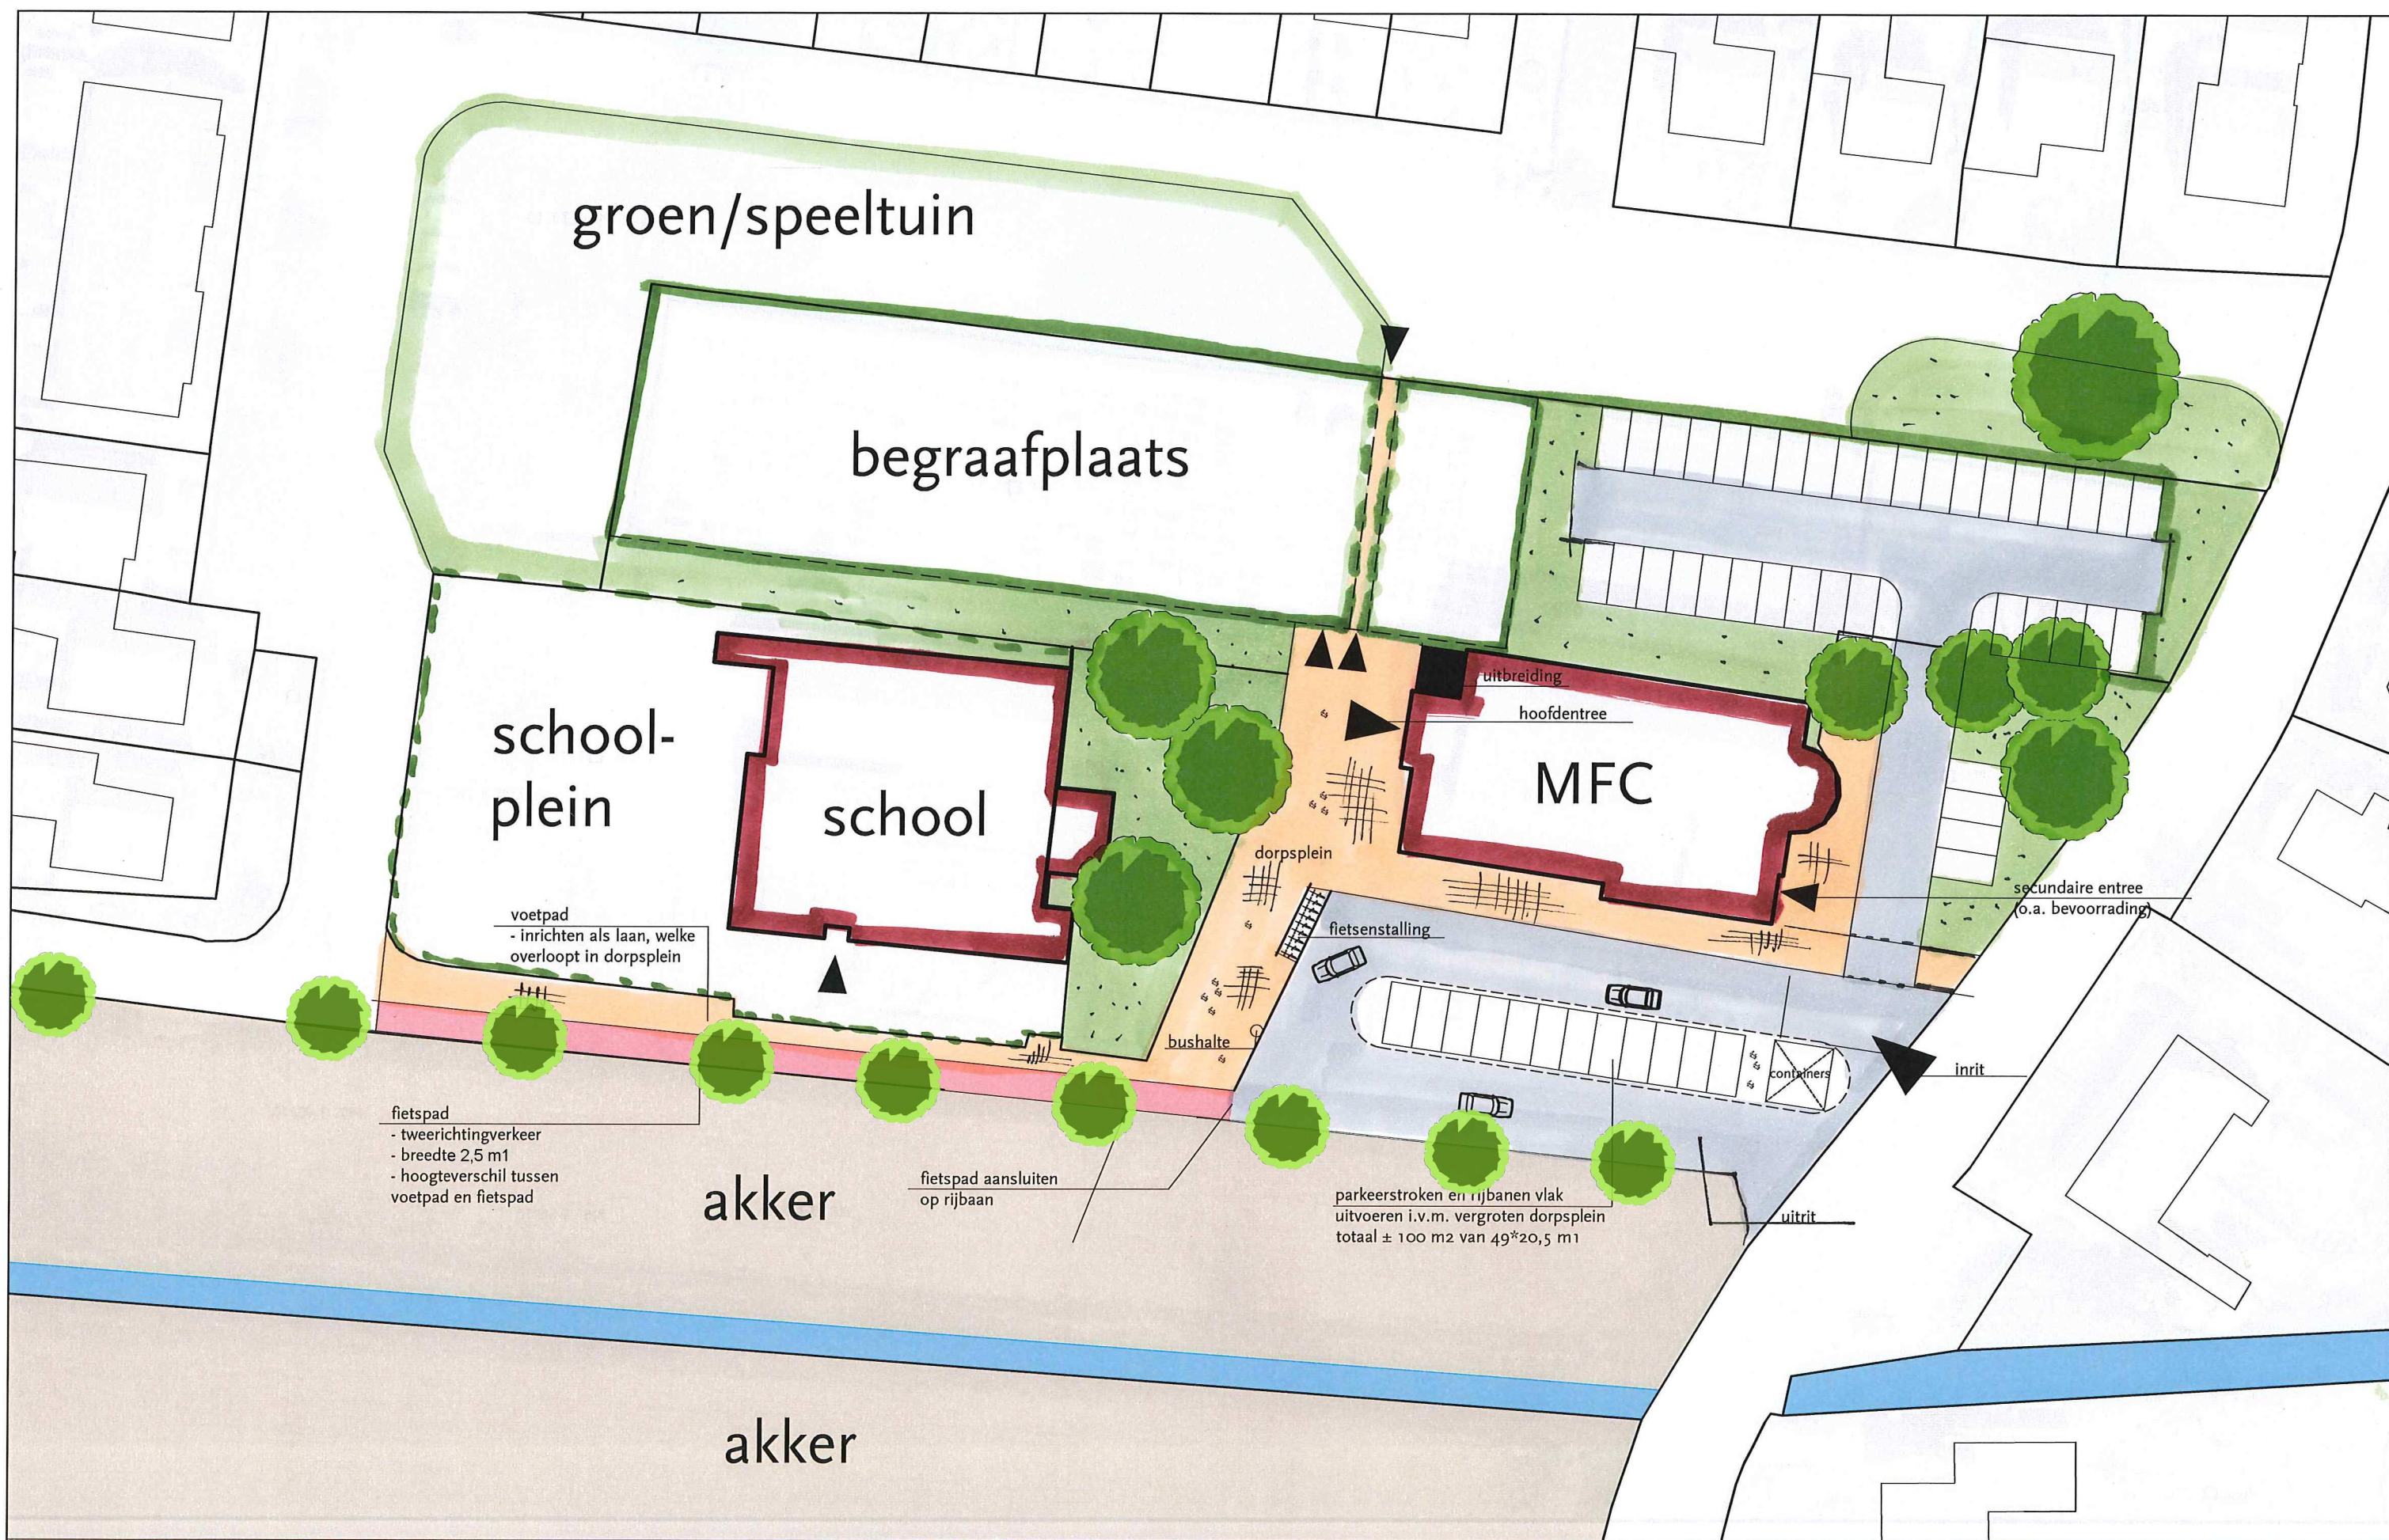

#### Optie C:

- realiseren MFC + plein + parkeren (50 plaatsen)
- geen aankoop gronden spiekerbeek



Nibag B.V.  
Demmersweg 22  
Postbus 458  
7550 AL HENGLO

tel. : 0541-585858  
email : info@nibag.nl  
internet : www.nibag.nl

proj.leider : S.Boogerd  
architect : R.Nijhuis  
datum : jan 2016  
schaal :

PROJECT : Haalbaarheidstudie; inrichting gr. de Spiekerbeek incl. herbest. kerkgebouw tot MFC

PROJ. NR. 2413.1501

TEKENING : **SITUATIE C: MFC binnen huidige contouren**

alle maatvoering i.h.w. te controleren