



© Nibag, Hengelo. Alle rechten voorbehouden. Niet: uit deze documenten mag worden vervoelvoudigd of openbaar gemaakt worden op enige wijze, hetzij elektronisch, mechanisch, door fotokopieën, opnamen of op enige andere manier, zonder voorafgaande schriftelijke toestemming van Nibag.



regisseur in huisvesting

Nibag B.V.
Demmersweg
Postbus 458
7550 AL HENGLO

Hengelo
22
458
HENGLO

tel. : 0541-585858
email : info@nibag.nl
internet : www.nibag.nl

proj.leider :
architect :
datum :
schaal :


S.Boogerd
R.Nijhuis
jan 2016
-

PROJECT : Haalbaarheidstudie; inrichting gr. de Spiekerbeek incl. herbest. kerkgebouw tot MFC


PROJ. NR. 2413.1501

TEKENING : De Uitkomst - huidige situatie | TOTAALOVERZICHT

alle maatvoering i.h.w. te controleren

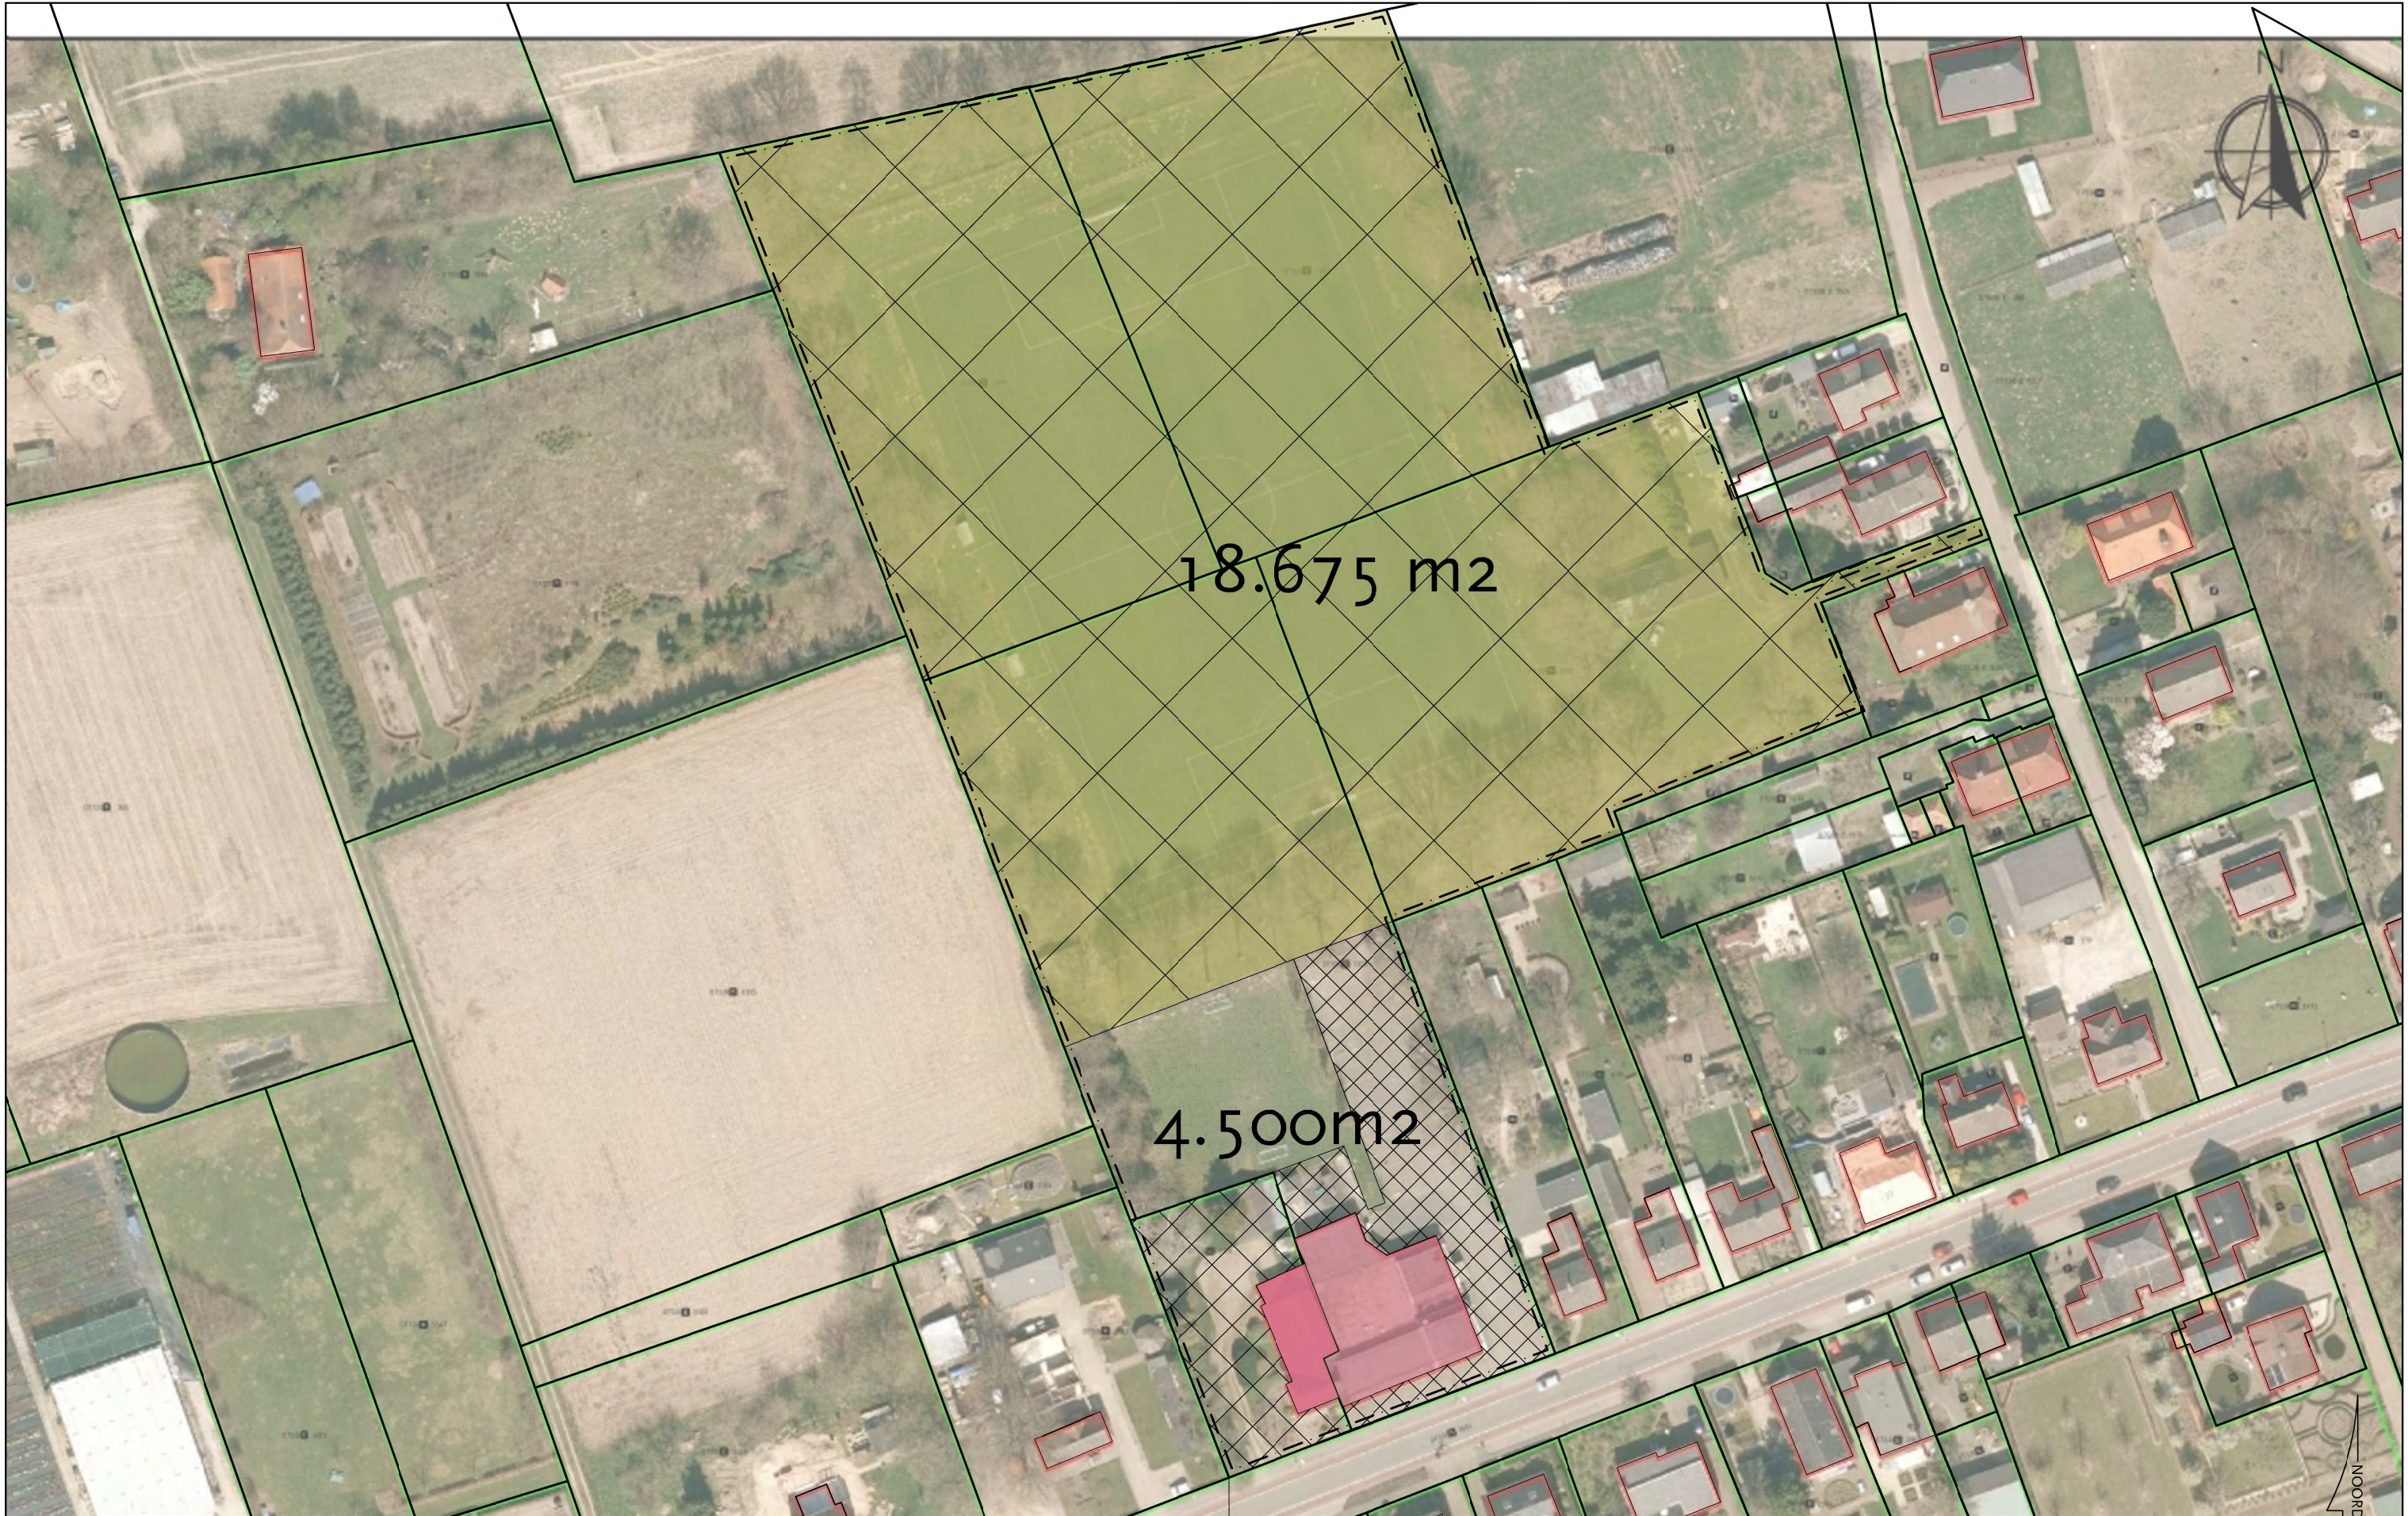

© Nibag, Hengelo. Alle rechten voorbehouden. Niet: uit deze documenten mag worden vervoelvoudigd of openbaar gemaakt worden op enige wijze, hetzij elektronisch, mechanisch, door fotokopieën, opnamen of op enige andere manier, zonder voorafgaande schriftelijke toestemming van Nibag.

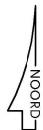

regisseur in huisvesting

Nibag B.V.
Demmersweg
Postbus
7550 AL

Hengelo
22
458
HENGLO

tel. : 0541-585858
email : info@nibag.nl
internet : www.nibag.nl

proj.leider :
architect :
datum :
schaal :


S.Boogerd
R.Nijhuis
jan 2016
-

PROJECT : Haalbaarheidstudie; inrichting gr. de Spiekerbeek incl. herbest. kerkgebouw tot MFC


PROJ. NR. 2413.1501

TEKENING : De Uitkomst - huidige situatie | programma

alle maatvoering i.h.w. te controleren

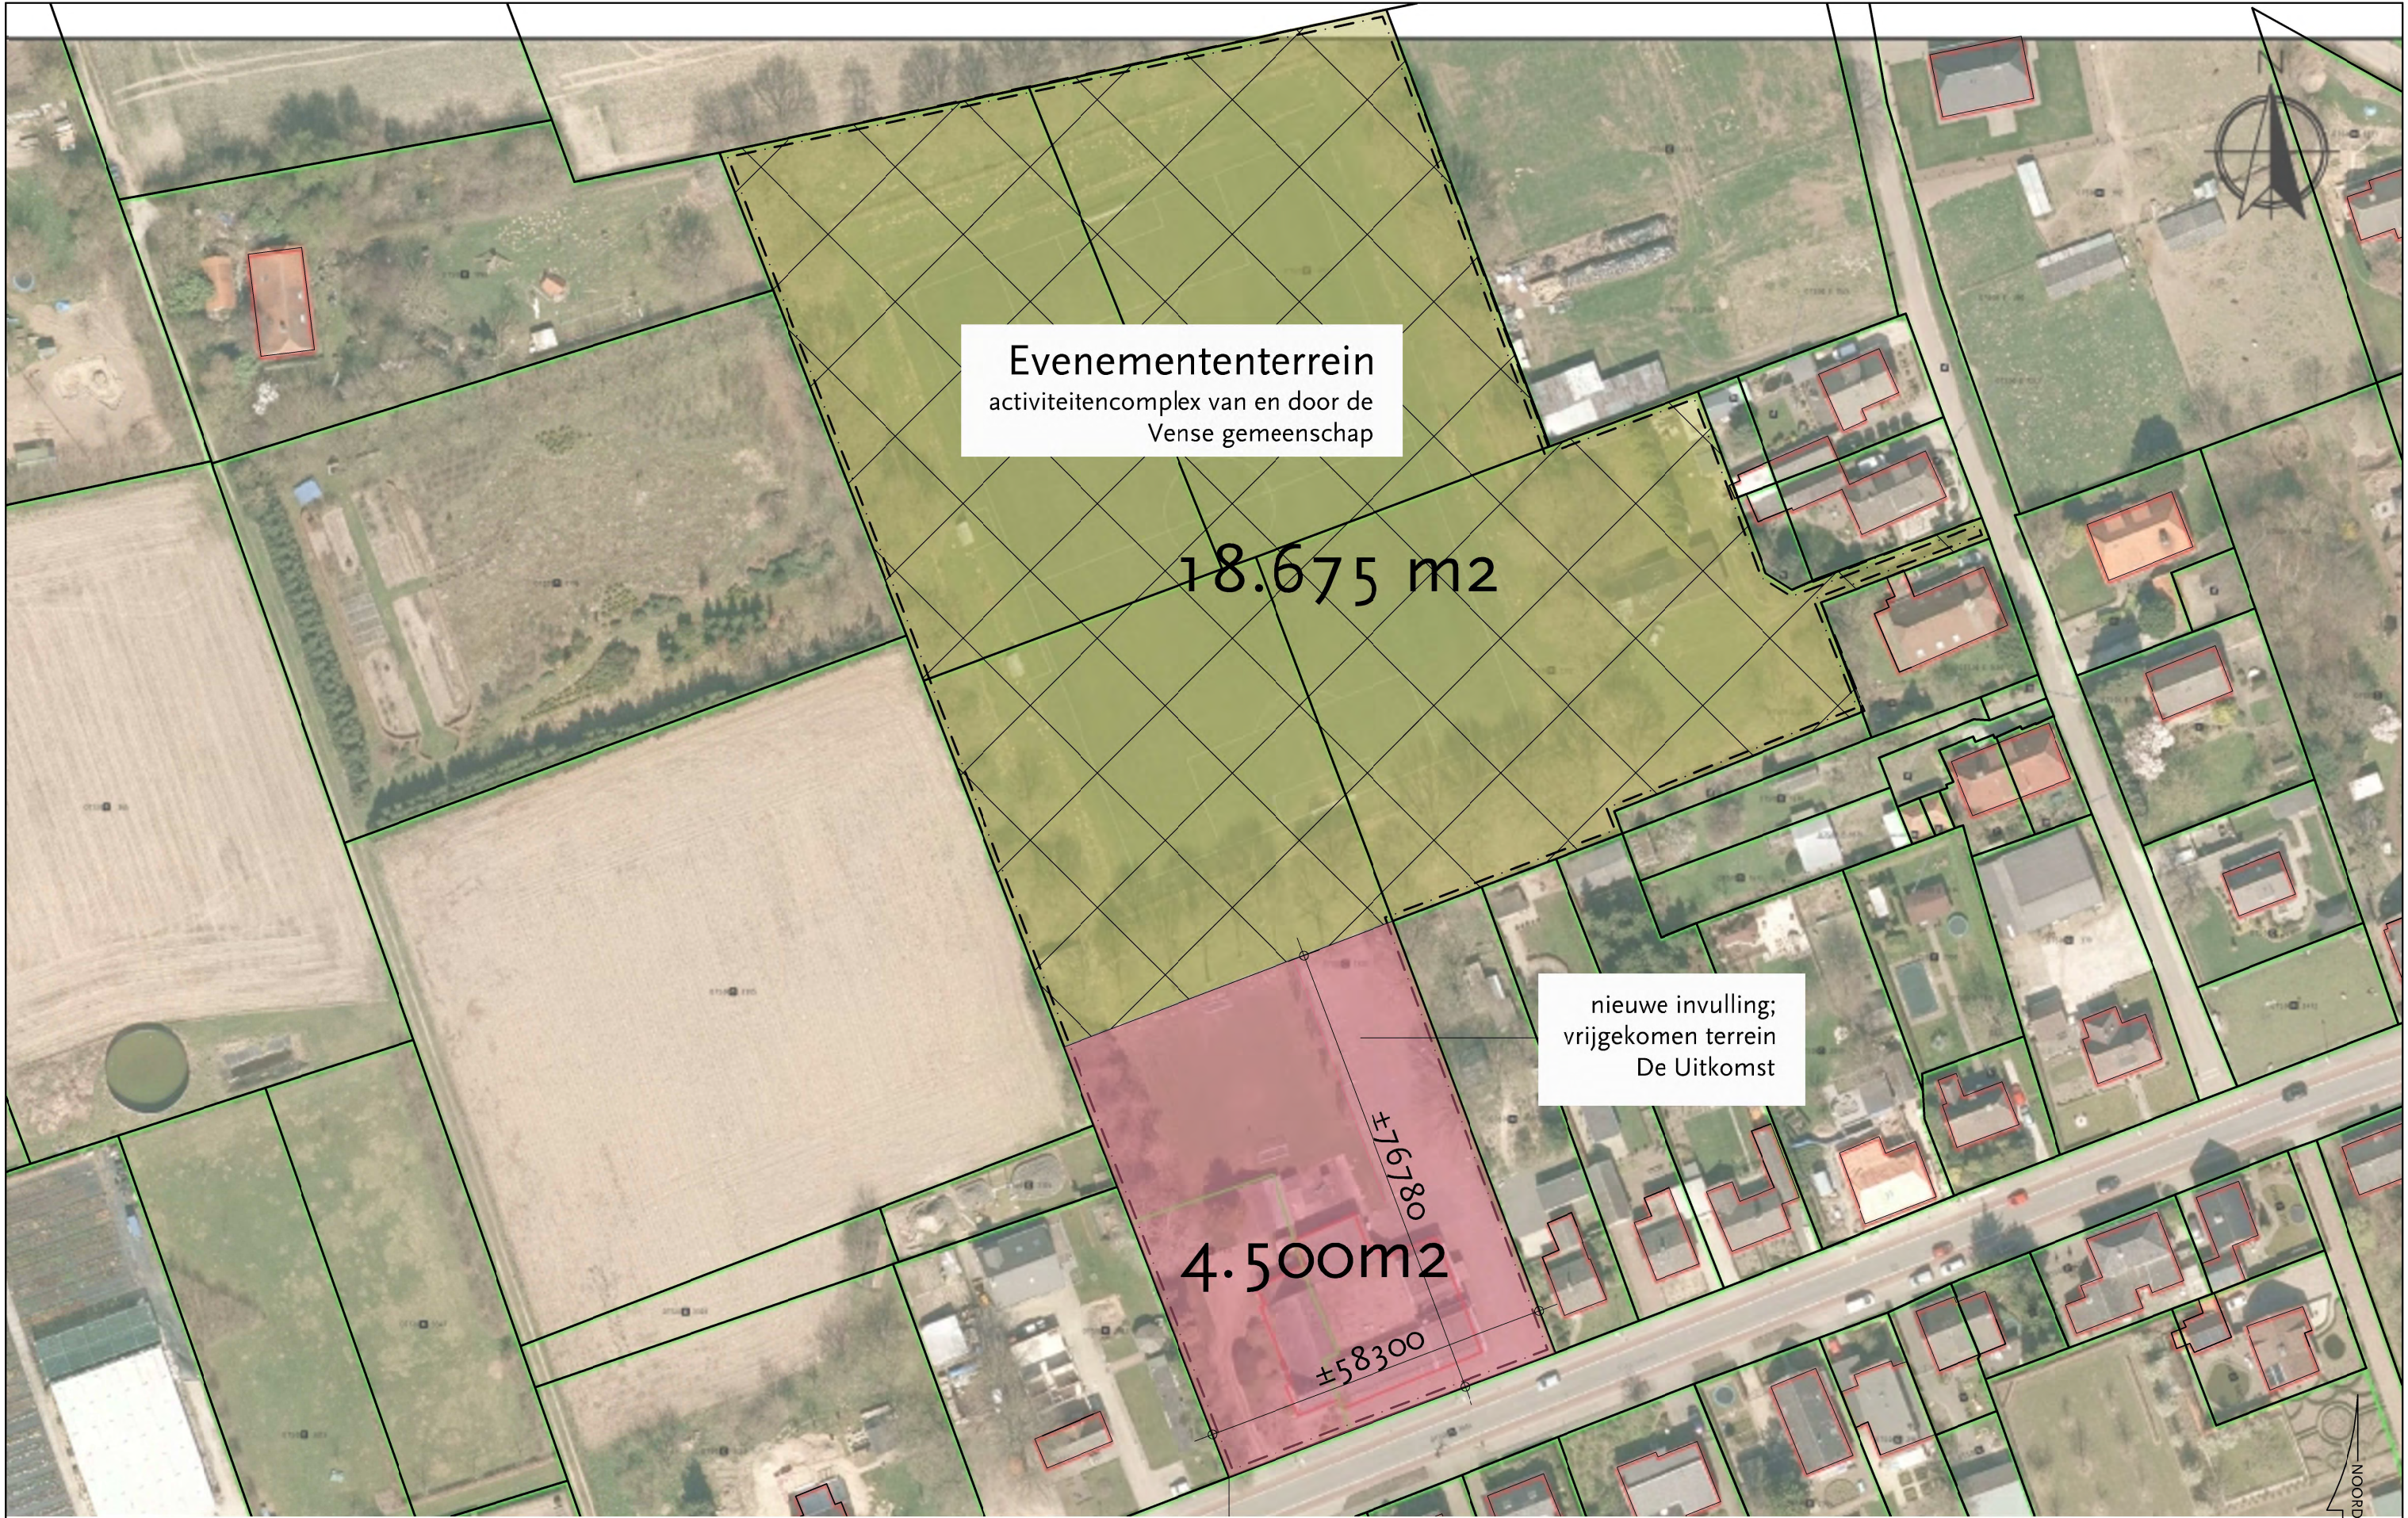

© Nibag, Hengelo. Alle rechten voorbehouden. Niet: uit deze documenten mag worden vervoelvoudigd of openbaar gemaakt worden op enige wijze, hetzij elektronisch, mechanisch, door fotokopieën, opnamen of op enige andere manier, zonder voorafgaande schriftelijke toestemming van Nibag.

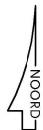

Nibag B.V.
Demmersweg
Postbus 458
7550 AL HENGLO

Hengelo
22
458

tel. : 0541-585858
email : info@nibag.nl
internet : www.nibag.nl

proj.leider :
architect :
datum :
schaal :

S.Boogerd
R.Nijhuis
jan 2016
-

PROJECT : Haalbaarheidstudie; inrichting gr. de Spiekerbeek incl. herbest. kerkgebouw tot MFC
TEKENING : De Uitkomst - herontwikkeling | programma

PROJ. NR. 2413.1501

alle maatvoering i.h.w. te controleren

