


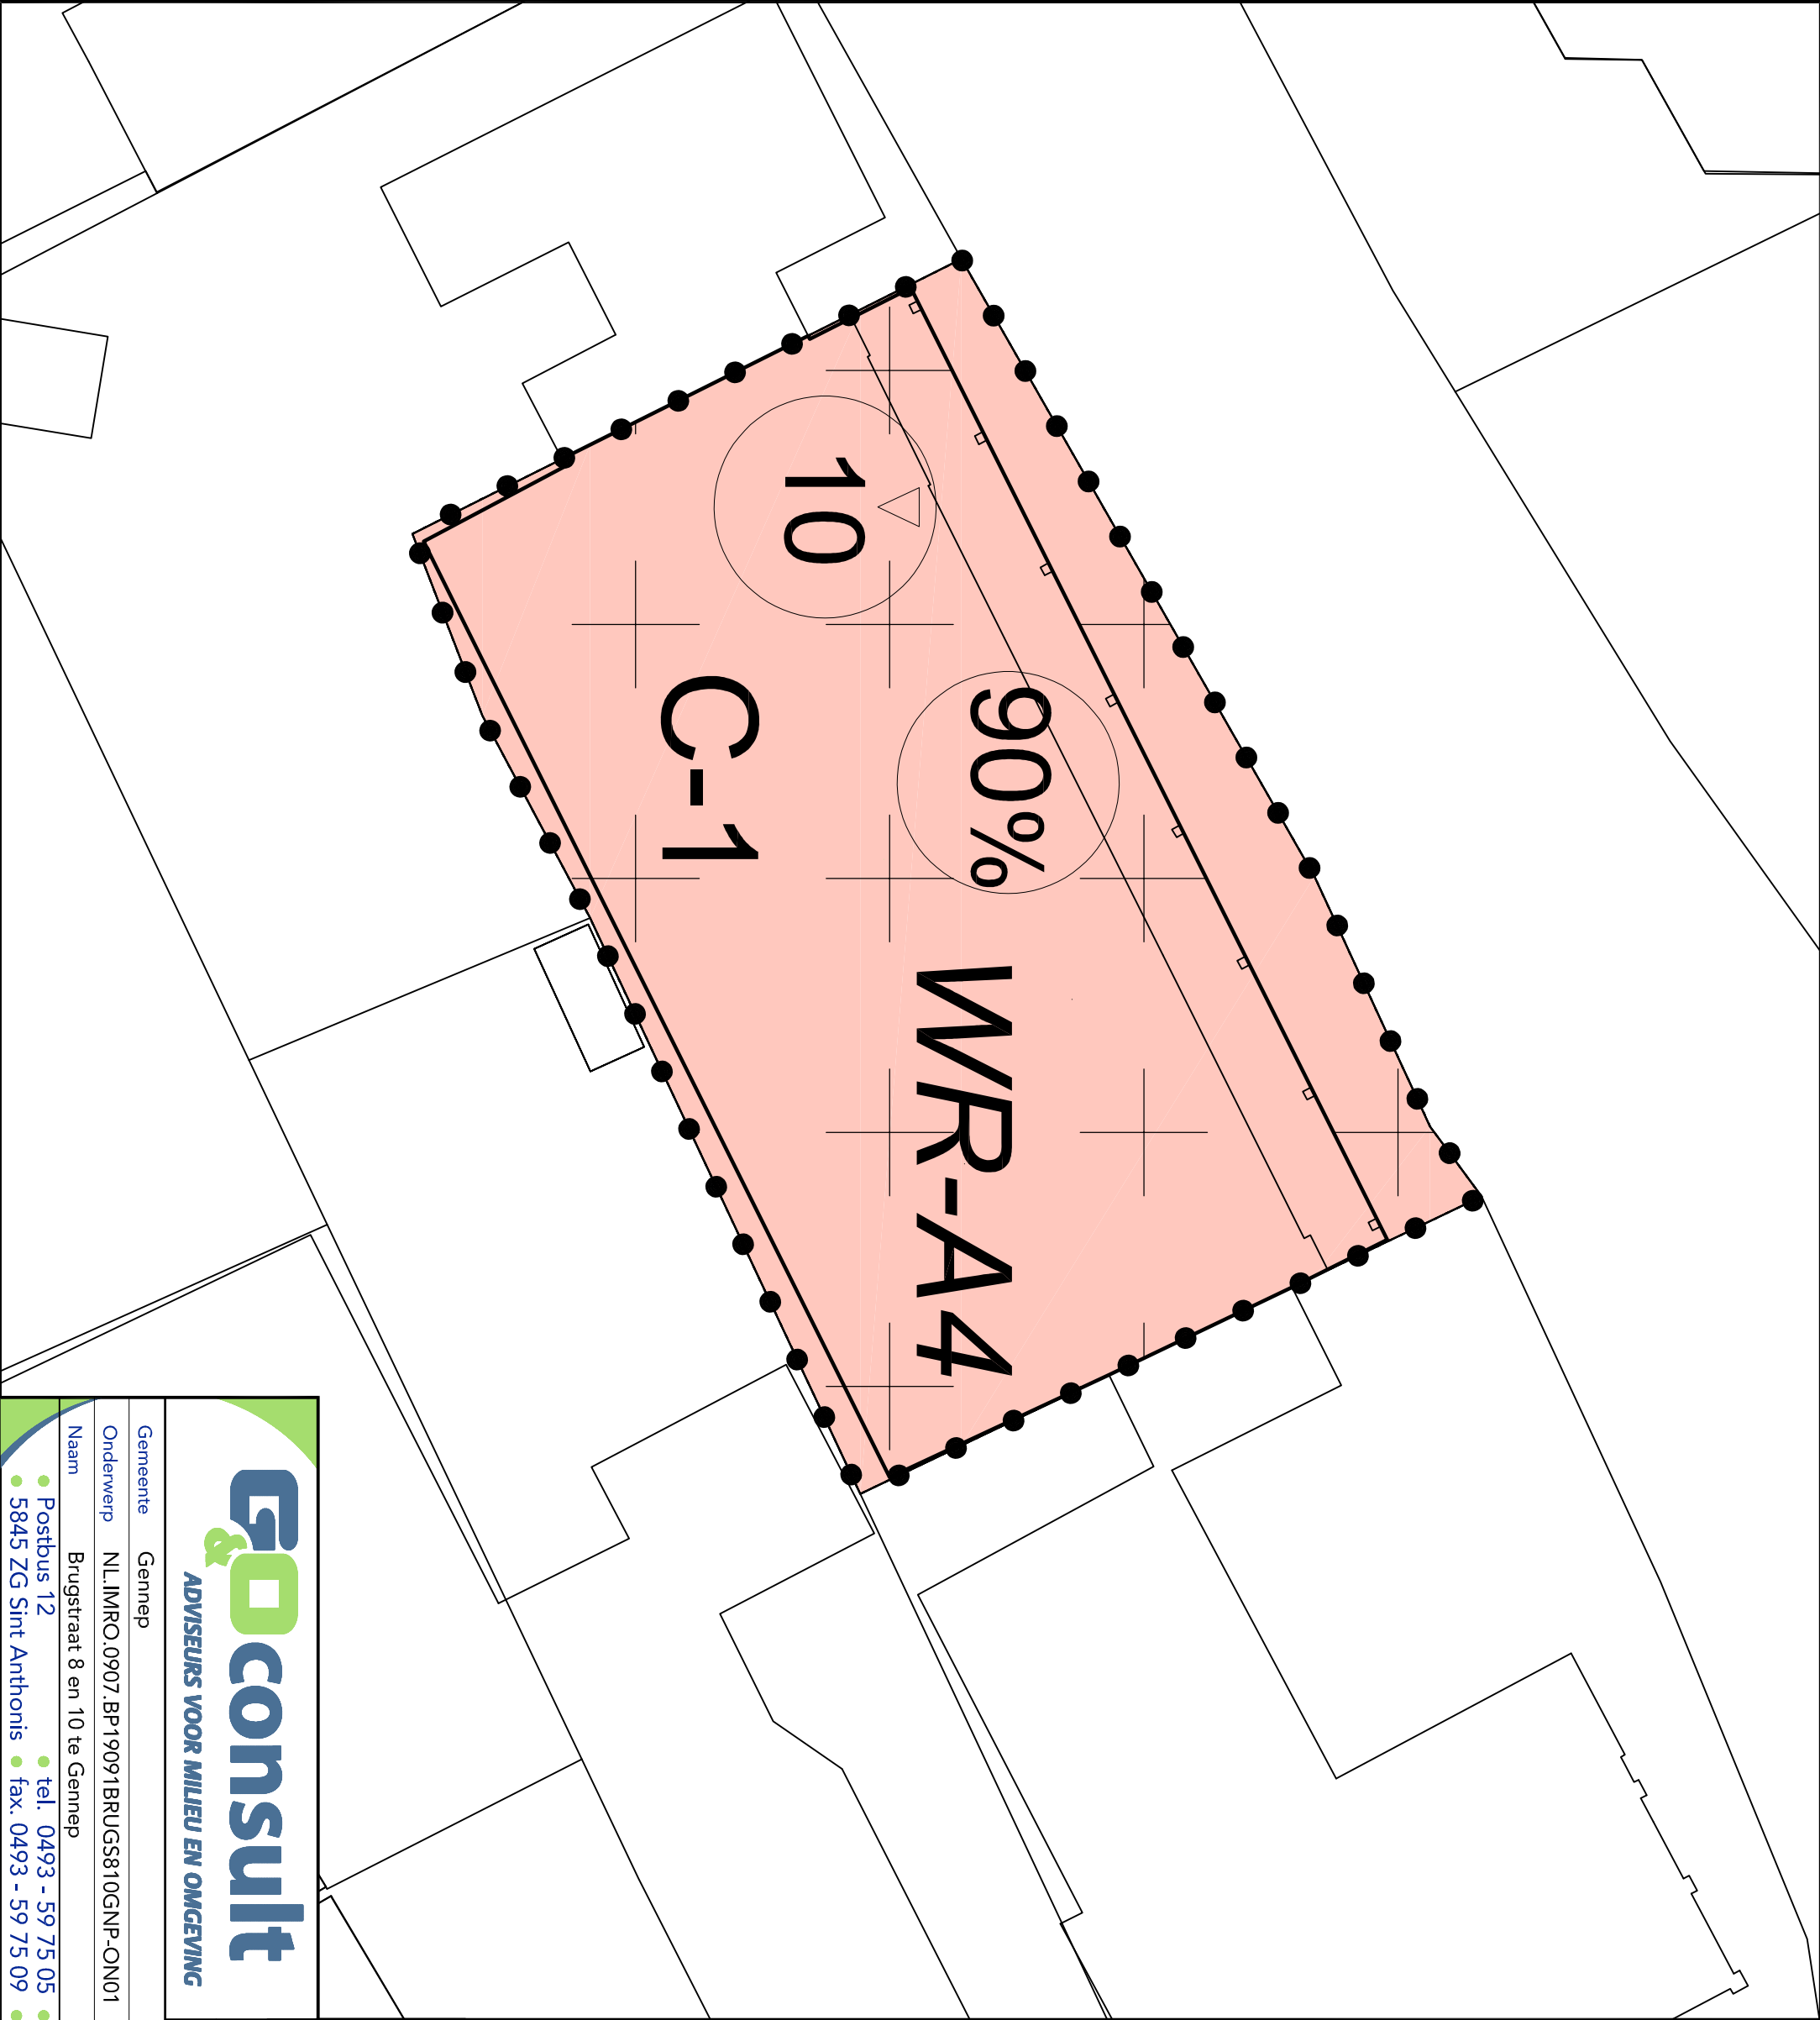

BESTEMMINGEN

Enkelbestemmingen

C-1 Centrum - 1

Dubbelbestemmingen

WVR-A4 Waarde - Archeologie 4

AANDUIDINGEN

Bouwaanduidingen

Bouwvlak

Maatvoeringen

90% maximum bebouwingspercentage (%)

10 maximum bouwhoogte (m)

Algemeen

Plangrens


Informatief

Kadastrale ondergrond



ADVISEURS VOOR MILIEU EN OMGEVING

Gemeente	Gennep	Formaat	A3
Onderwerp	NL.IMRO.0907.BP19091BRUGS810GNP-ON01	Bladnummer	01/01
Naam		Brugstraat 8 en 10 te Gennep	

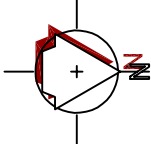

SITUATIE

Gemeente: Gennep
Sectie : D
Nummer : 91
Schaal : 1 : 500

Schaal	1:200	Datum	23-12-2019
Getekend door	L.C.	Wijzigingsdatum	
Projectnummer	5609BS01		

Postbus 12
5845 ZG Sint Anthonis

tel. 0493 - 59 75 05
fax. 0493 - 59 75 09

Bezoekadres: Burg. Wijnvlietlaan 1 te De Rips
www.go-consult.nl

© ALLE RECHTEN VOORBEHouden