


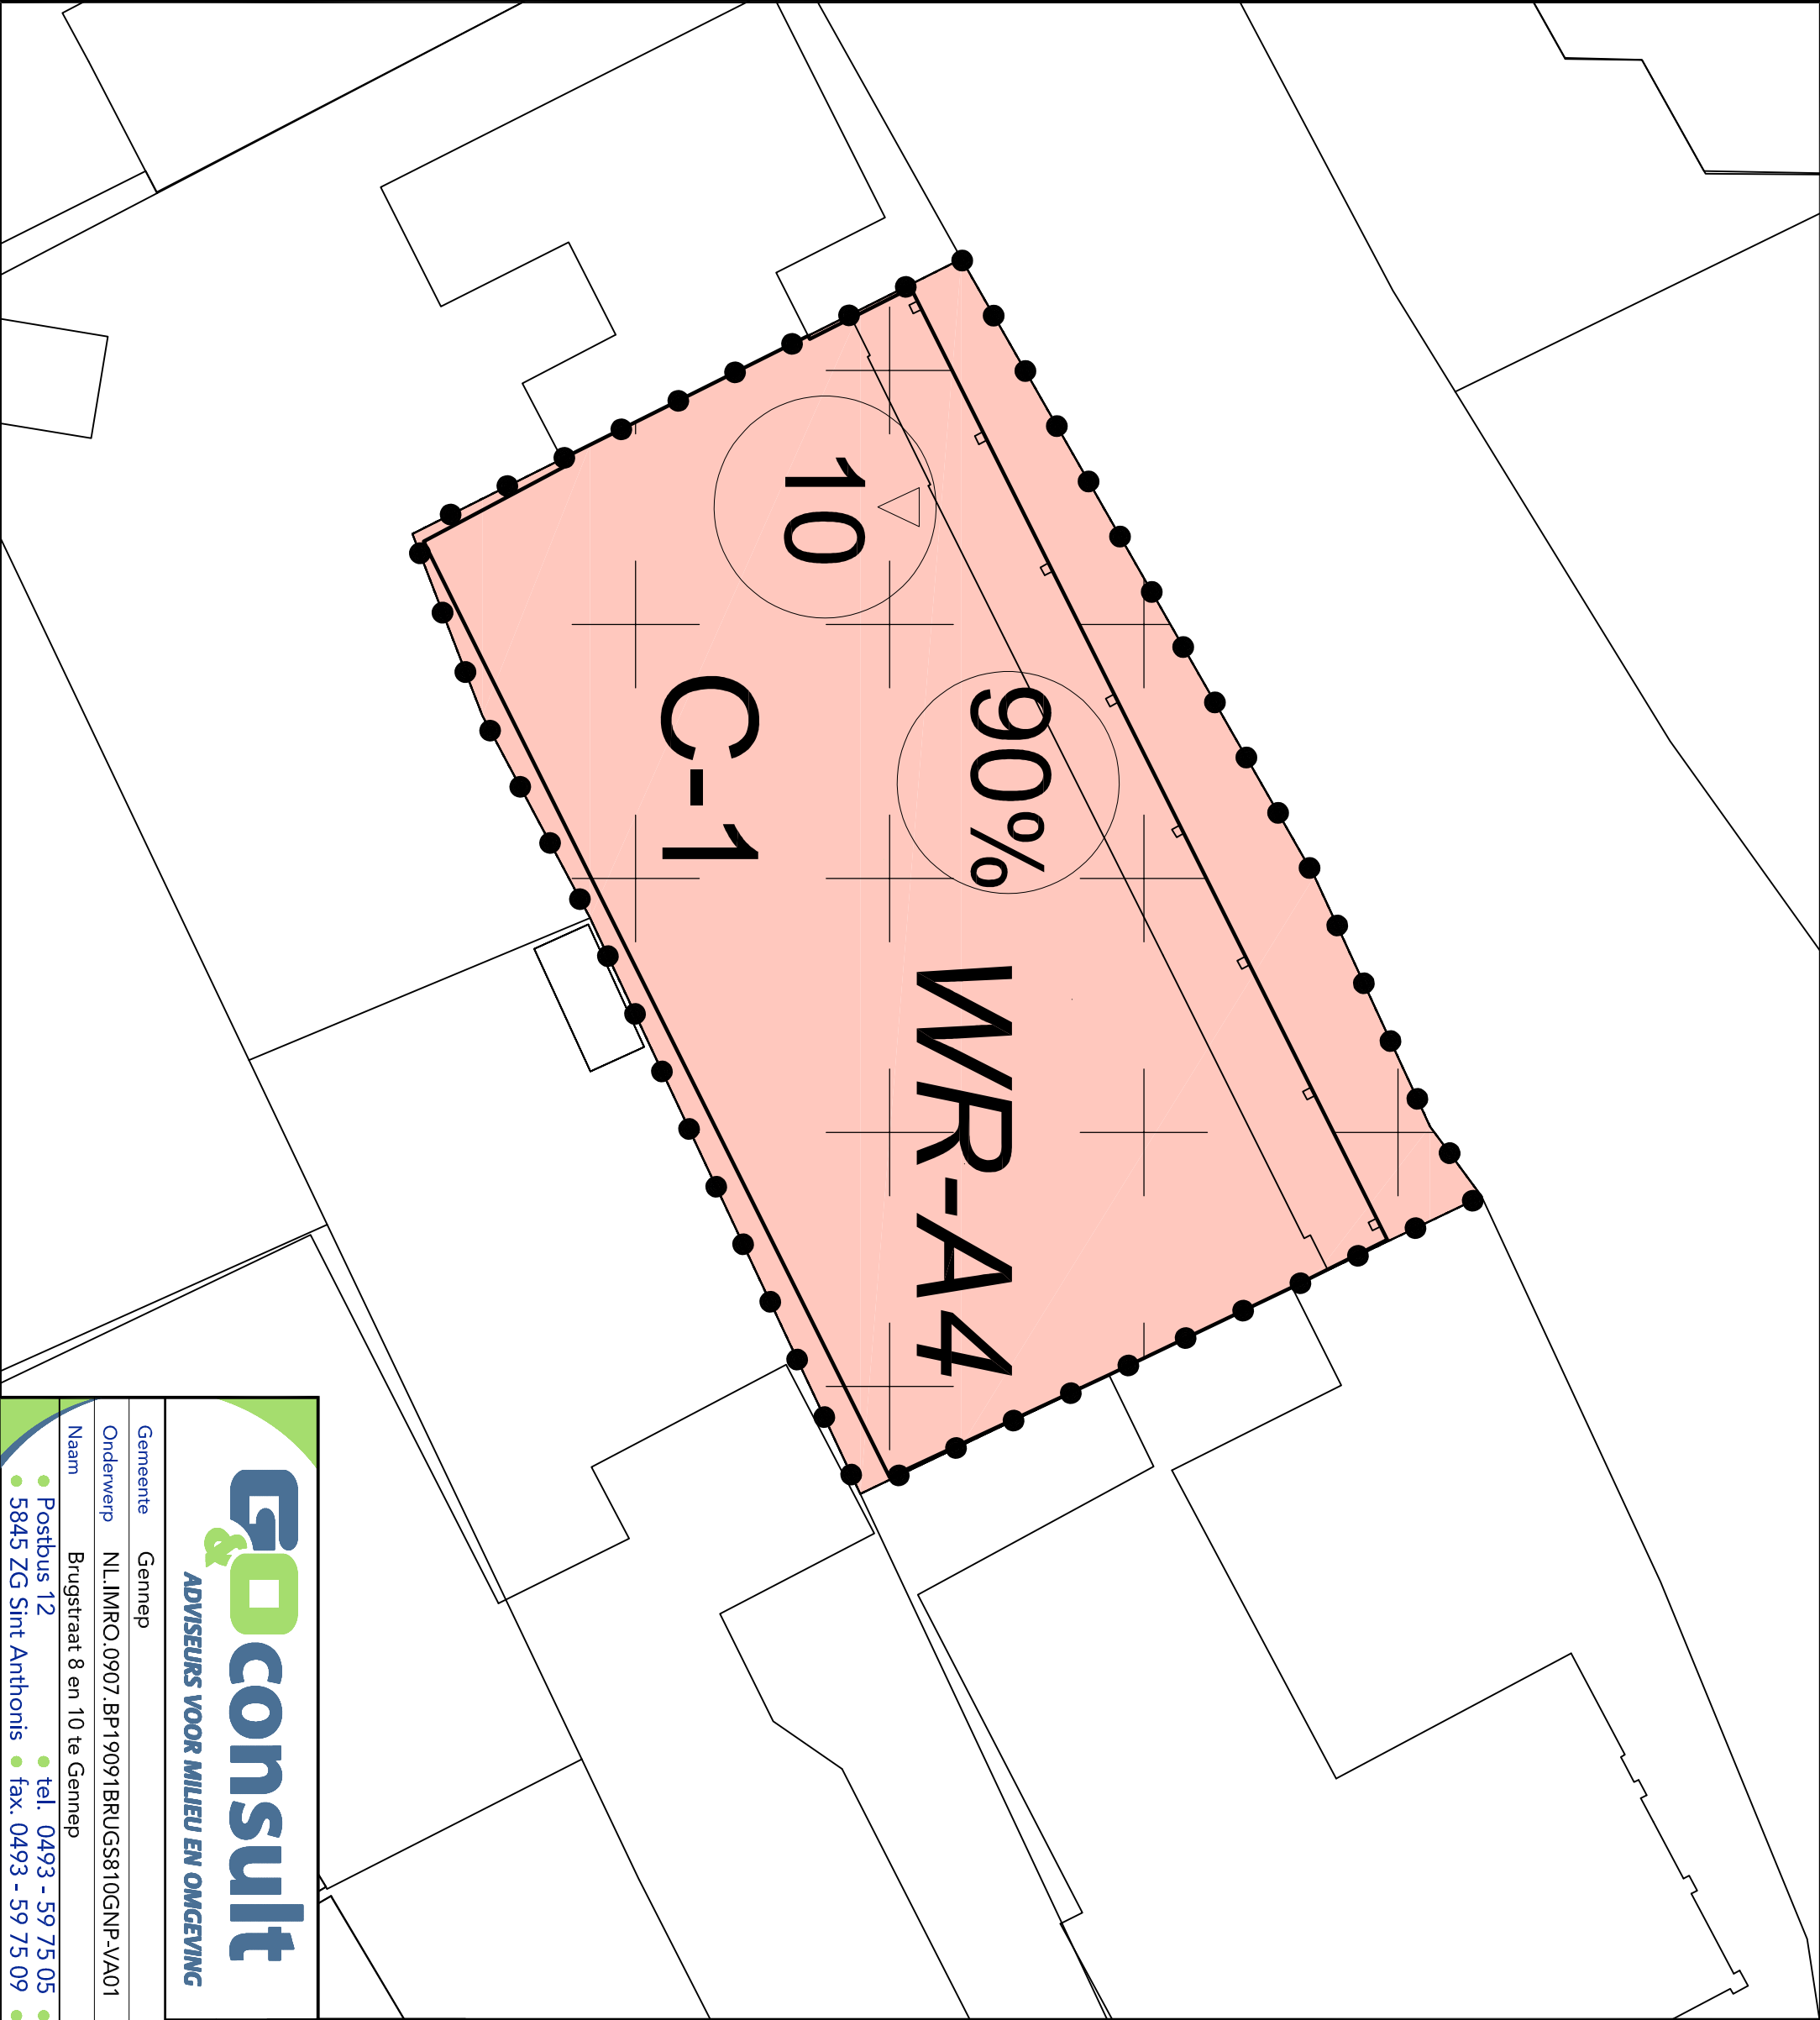

BESTEMMINGEN

Enkelbestemmingen

C-1 Centrum - 1

Dubbelbestemmingen

WVR-A4 Waarde - Archeologie 4

AANDUIDINGEN

Bouwaanduidingen

Bouwvlak

Maatvoeringen

90% maximum bebouwingspercentage (%)

10 maximum bouwhoogte (m)


Algemeen

Plangrens

Informatief

Kadastrale ondergrond

 ADVISEURS VOOR MILIEU EN OMGEVING			
Gemeente		Gennep	
Onderwerp		NL.IMRO.0907.BP19091BRUGS810GNP-VA01	
Naam		Brugstraat 8 en 10 te Gennep	
		Postbus 12	
		tel. 0493 - 59 75 05	
		5845 ZG Sint Anthonis	
		fax. 0493 - 59 75 09	
		www.go-consult.nl	
		Bezoekadres: Burg. Wijnvlietlaan 1 te De Rips	
		© ALLE RECHTEN VOORBEHouden	

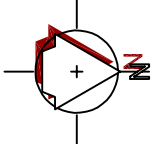SITUATIE	
	Gemeente: Gennep Sectie : D Nummer : 91 Schaal : 1 : 500

Schaal	1:200	Datum	21-07-2020
Getekend door	L.C.	Wijzigingsdatum	
Projectnummer	5609BS01		

Formaat		A3
Bladnummer		01/01