


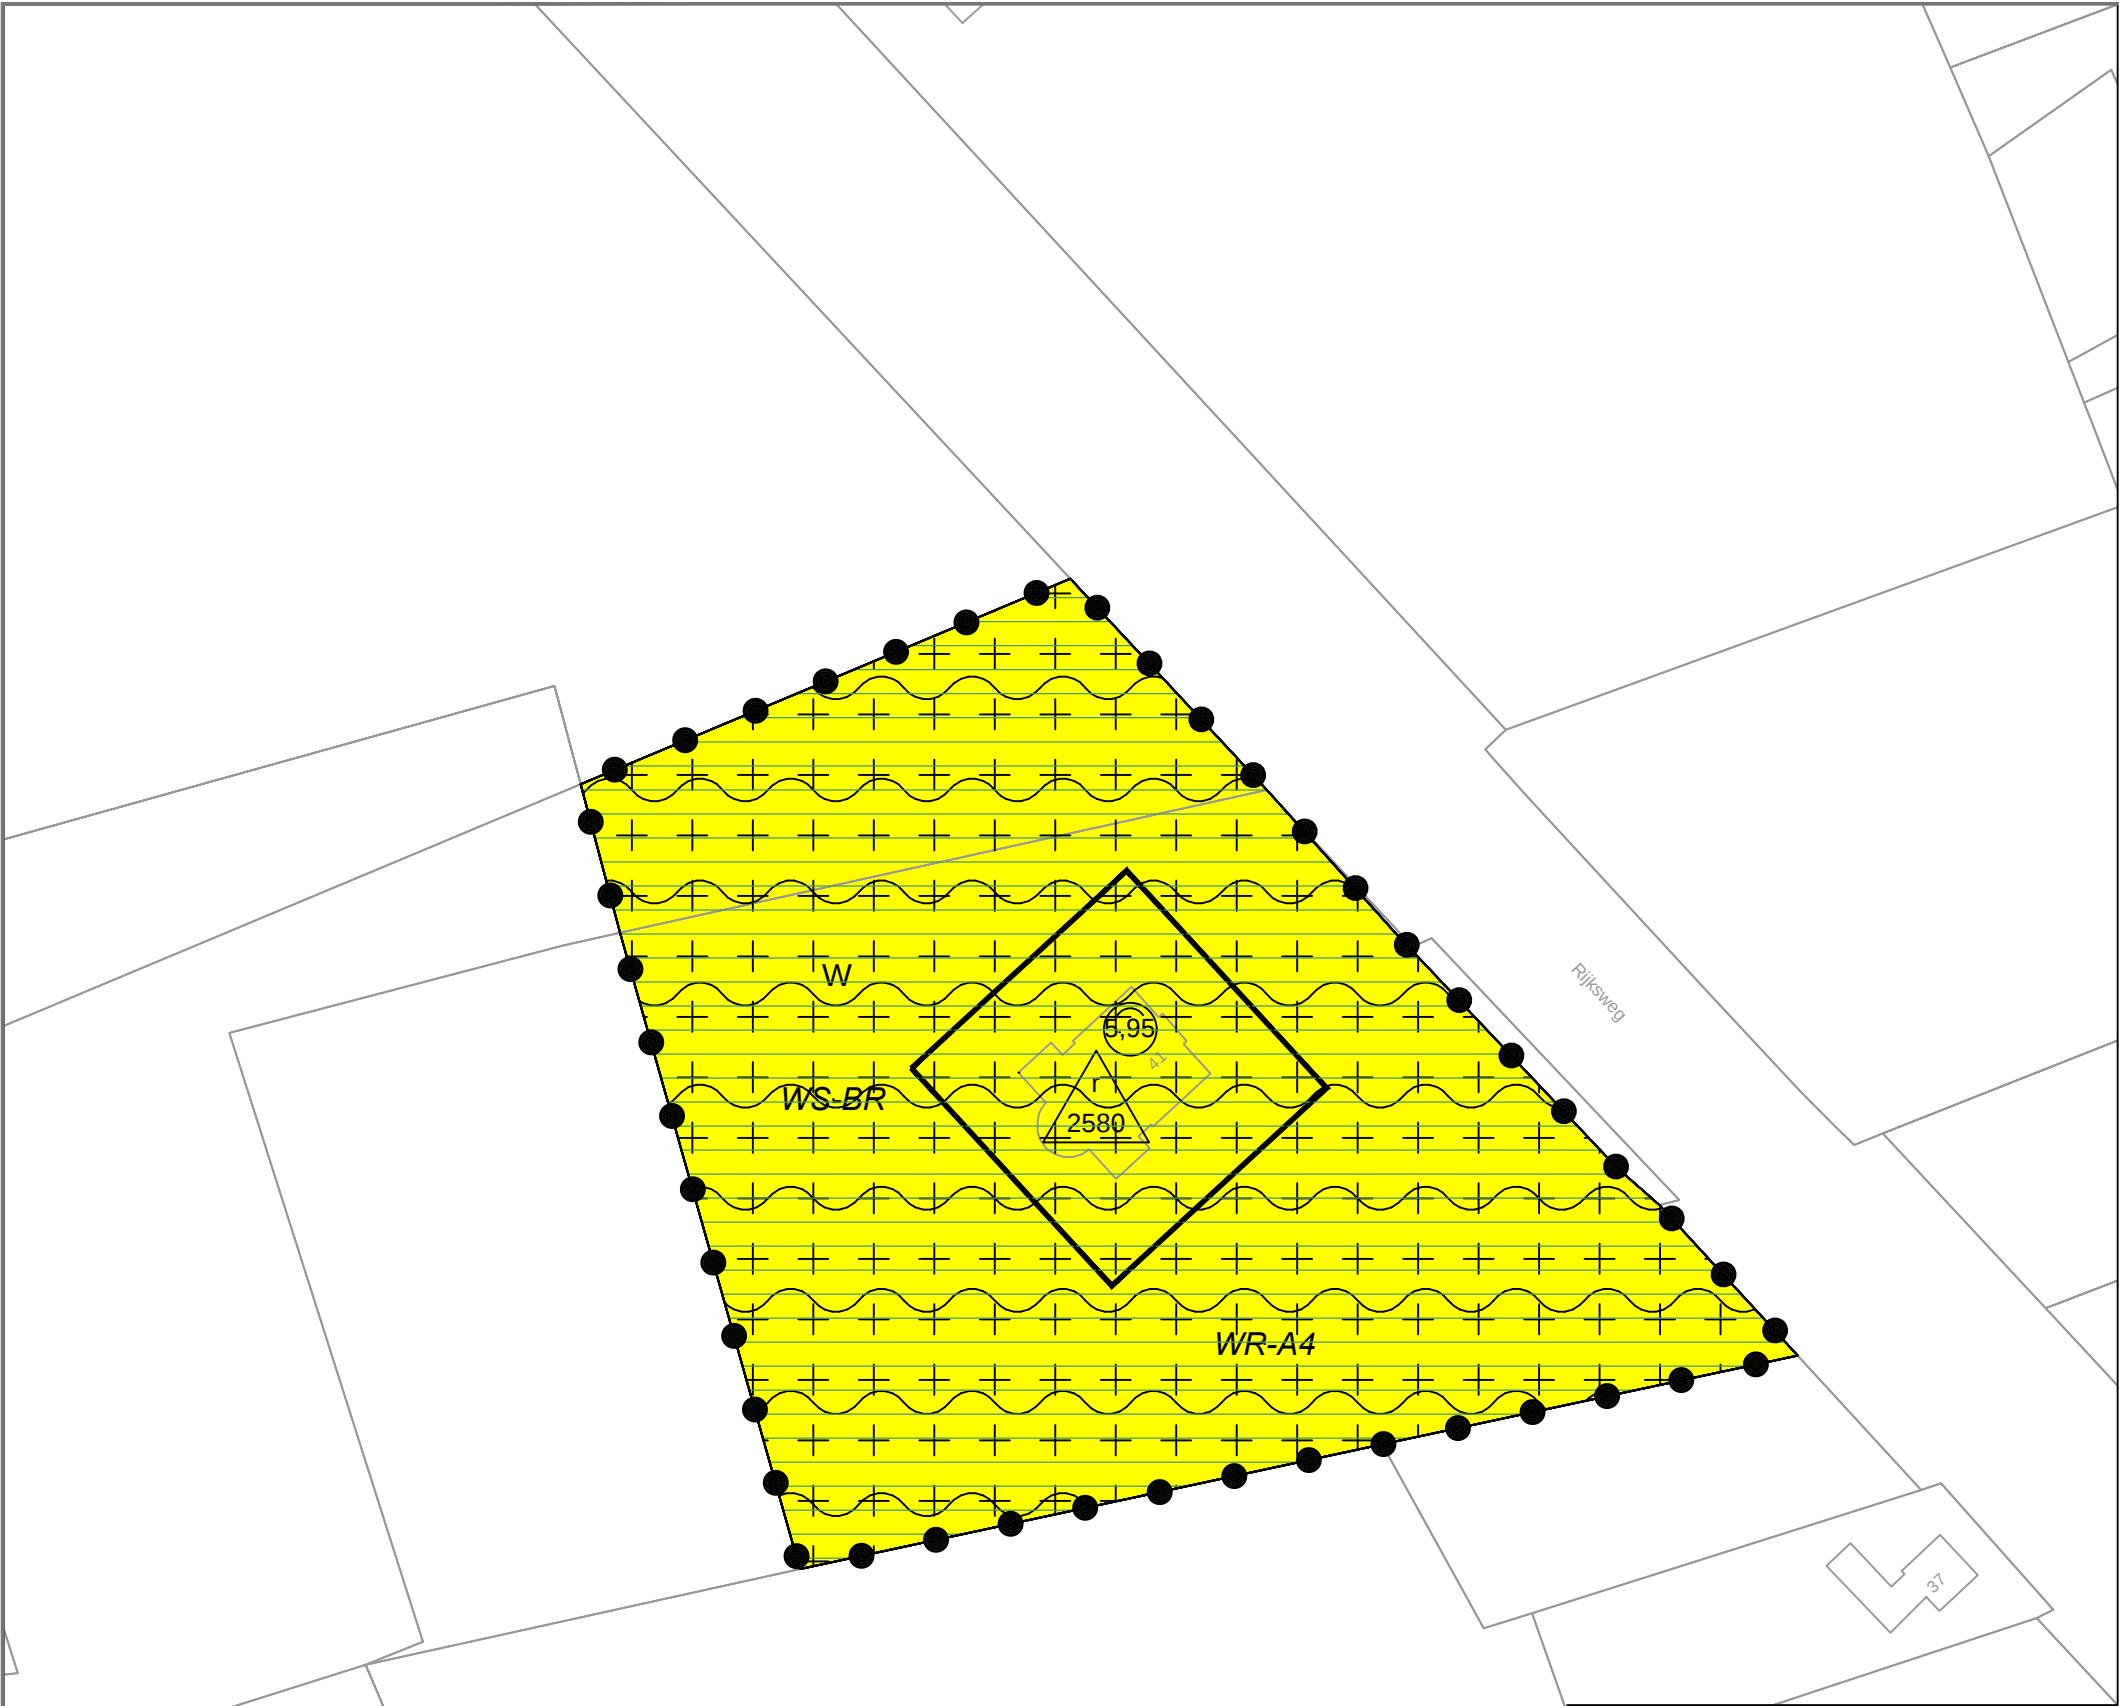

LEGENDA

Plangebied
 Rijksweg 41 Milsbeek

Enkelbestemmingen
 Wonen

Dubbelbestemmingen
 Waarde - Archeologie 4
 Waterstaat - Bergend regime

Gebiedsaanduidingen
 reconstructiewetzone - verwevingsgebied

Bouwvlakken
 bouwvlak

Maatvoeringen
 maximum goothoogte (m)
 maximum volume (m3)

Verklaringen
 Kadastrale ondergrond

Bestemmingsplan

Rijksweg 41 Milsbeek

IDN nummer:	NL.IMRO.0907.BP22147RIJKSW41MIL-VA01	Start:	
Schaal:	1:1000	Voorontwerp:	
Formaat:	A3	Ontwerp:	10-02-2022 / TL
Deelplan:		Vastgesteld:	19-09-2022 / TL
Tekeningnummer:	702709 / 20-063	Onherroepelijk:	

arvalis
ONTWERP & BOUWADVIES