



Nieuwe situatie

herstel Landgoed Roepaen

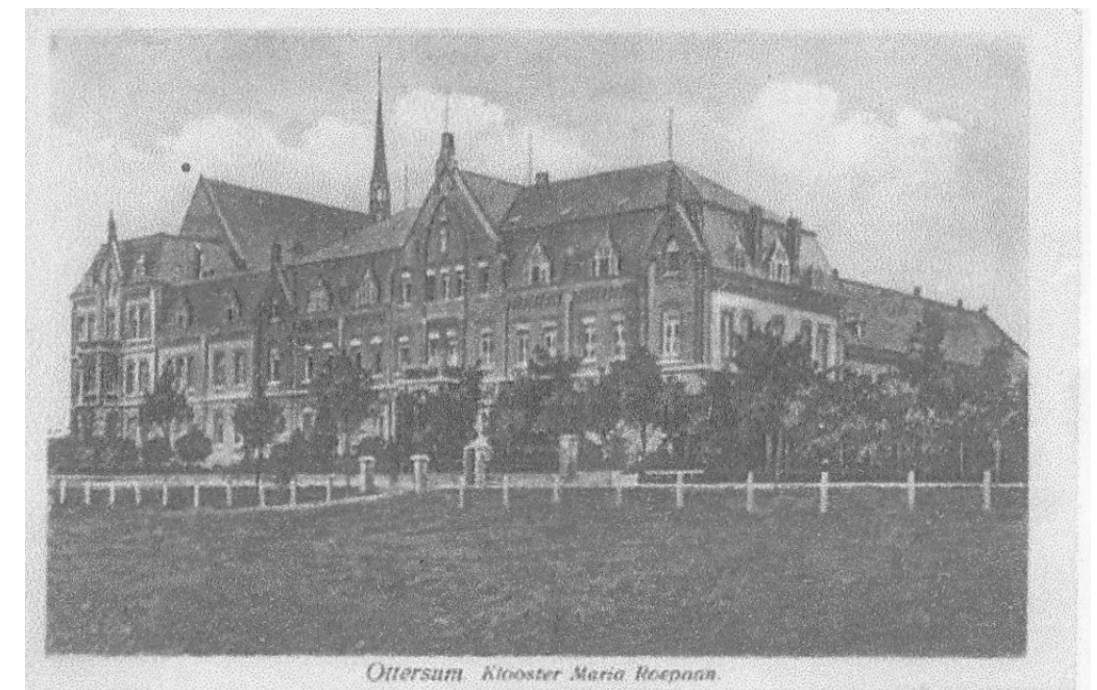

Huidige situatie

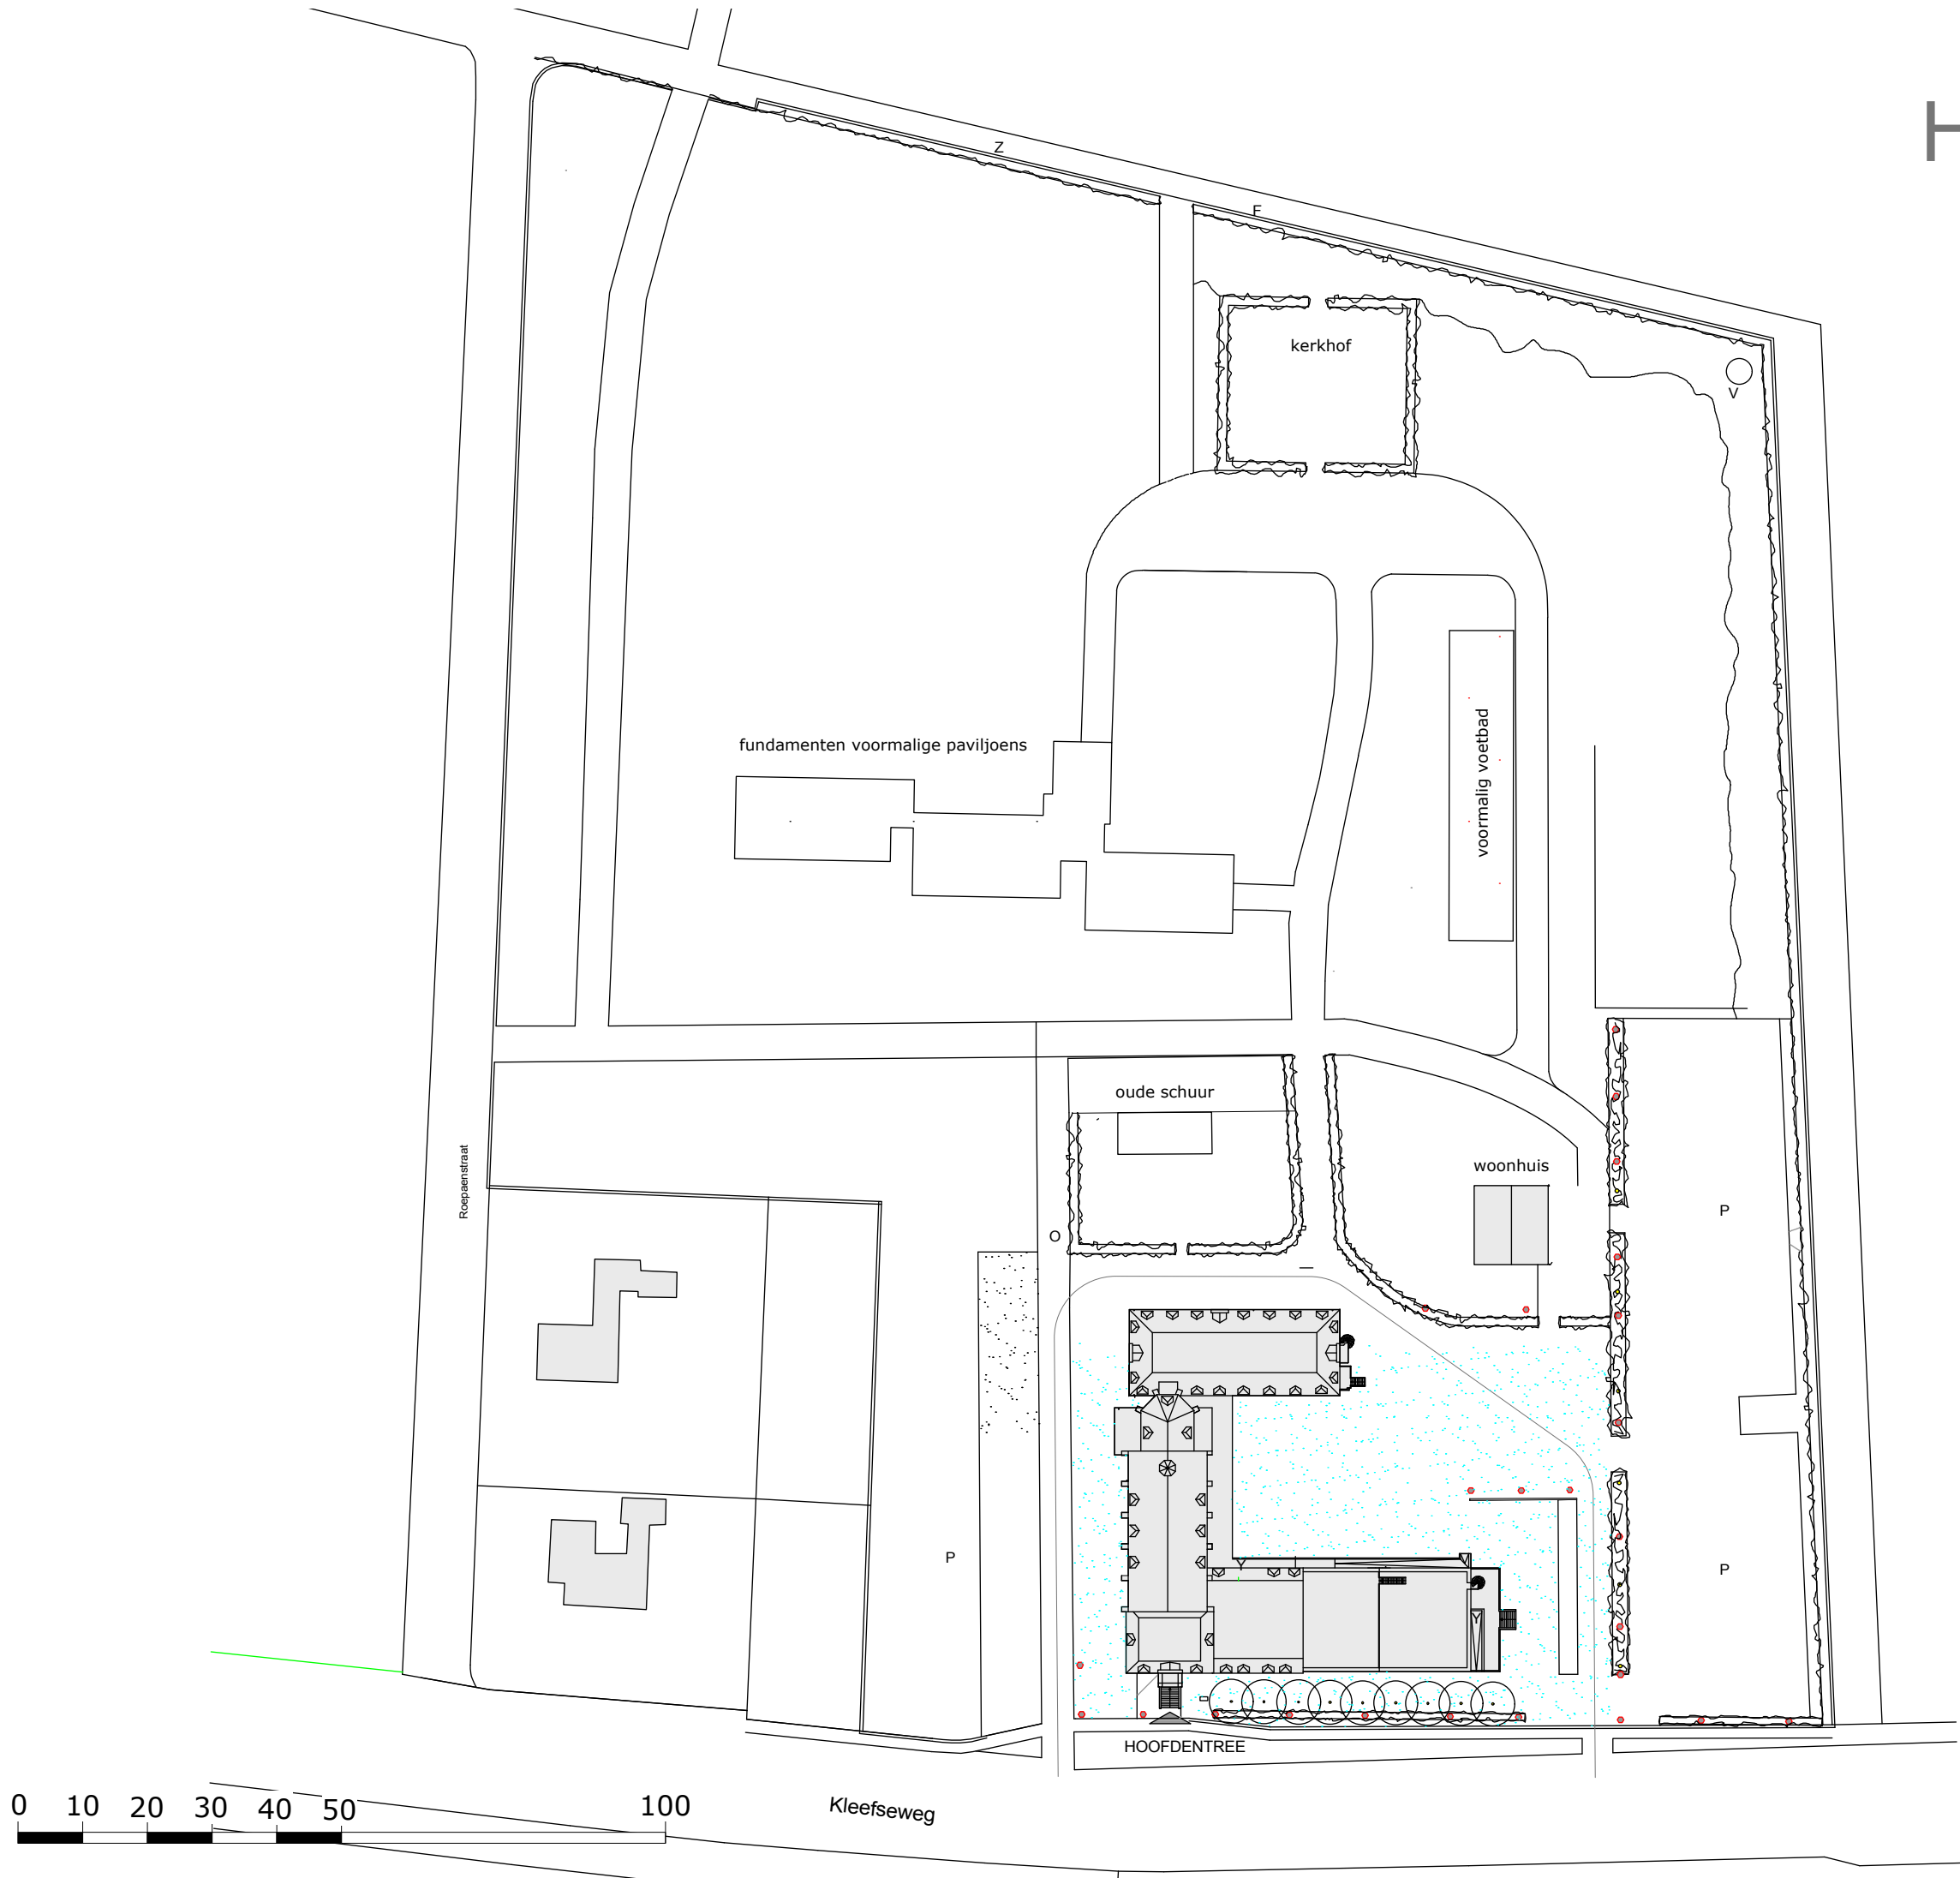

werk - 1316
datum - 150922
schaal - 1 :1000



Bouwkundige en inrichtingselementen


In het studiegebied staan enkele gebouwen en inrichtingselementen, hieronder staan de belangrijkste elementen binnen het studiegebied benoemd:

1. Het voormalige kloostercomplex (bj. 1883, diverse verbouwingen);
2. De boerderij, onderdeel van de voormalige zijvleugel (bj. zijvleugel 1898, diverse verbouwingen);
3. Gebouw noordzijde kloostercomplex (bj. vermoedelijk 1994);
4. Restanten voormalige koepel (bj. vermoedelijk 1904.);
5. Restanten complex in de weide (bj. 1963, gesloopt tussen 1974/1976);
6. Restanten gebouw ten noordoosten van de boerderij, vermoedelijk restant fundering lighal (bj. jaren '30);
7. Muur ten oosten van het kloostercomplex (bj. na 1945);
8. 'voetenbad' toegankelijk voor rolstoelen (bj. vermoedelijk 1963);
9. Begraafplaats (bj. 1904 met latere wijzigingen) met:
 - Een gemetselde pilaar en een restant van een pilaar (bj. 1923 of 1935);
 - Enkele kruizen van voormalige graven;
 - Een bord met daarop vermeld: Ter nagedachtenis aan de Zusters van de Coddelijke Voorzieningheid en aan de bewoners van Huize Maria Roepaan, overleden in de periode 1917-1961;
10. Voet van het voormalige kruis op de begraafplaats (bj. verm. 1935).


Recente inrichtingselementen:

11. Podium op het binnenplein;
12. Bouwhekken rondom het complex;
13. Hekwerken rondom een opslagtank;
14. Diverse hekwerken ten zuiden van de weide;
15. Boomhutten en speeltoestellen;
16. Diverse materialen ten oosten van de boerderij (eigendom van de bewoner);
17. Diverse lantaarnpalen verspreid in de omgeving van het kloostercomplex;
18. Fontein nabij de ingang van de westelijke toegang van het terrein;
19. Een beeld langs de Kleefseweg van Stichting Sporen Nalaten, geplaatst in 2014.

oorspronkelijke vorm klooster

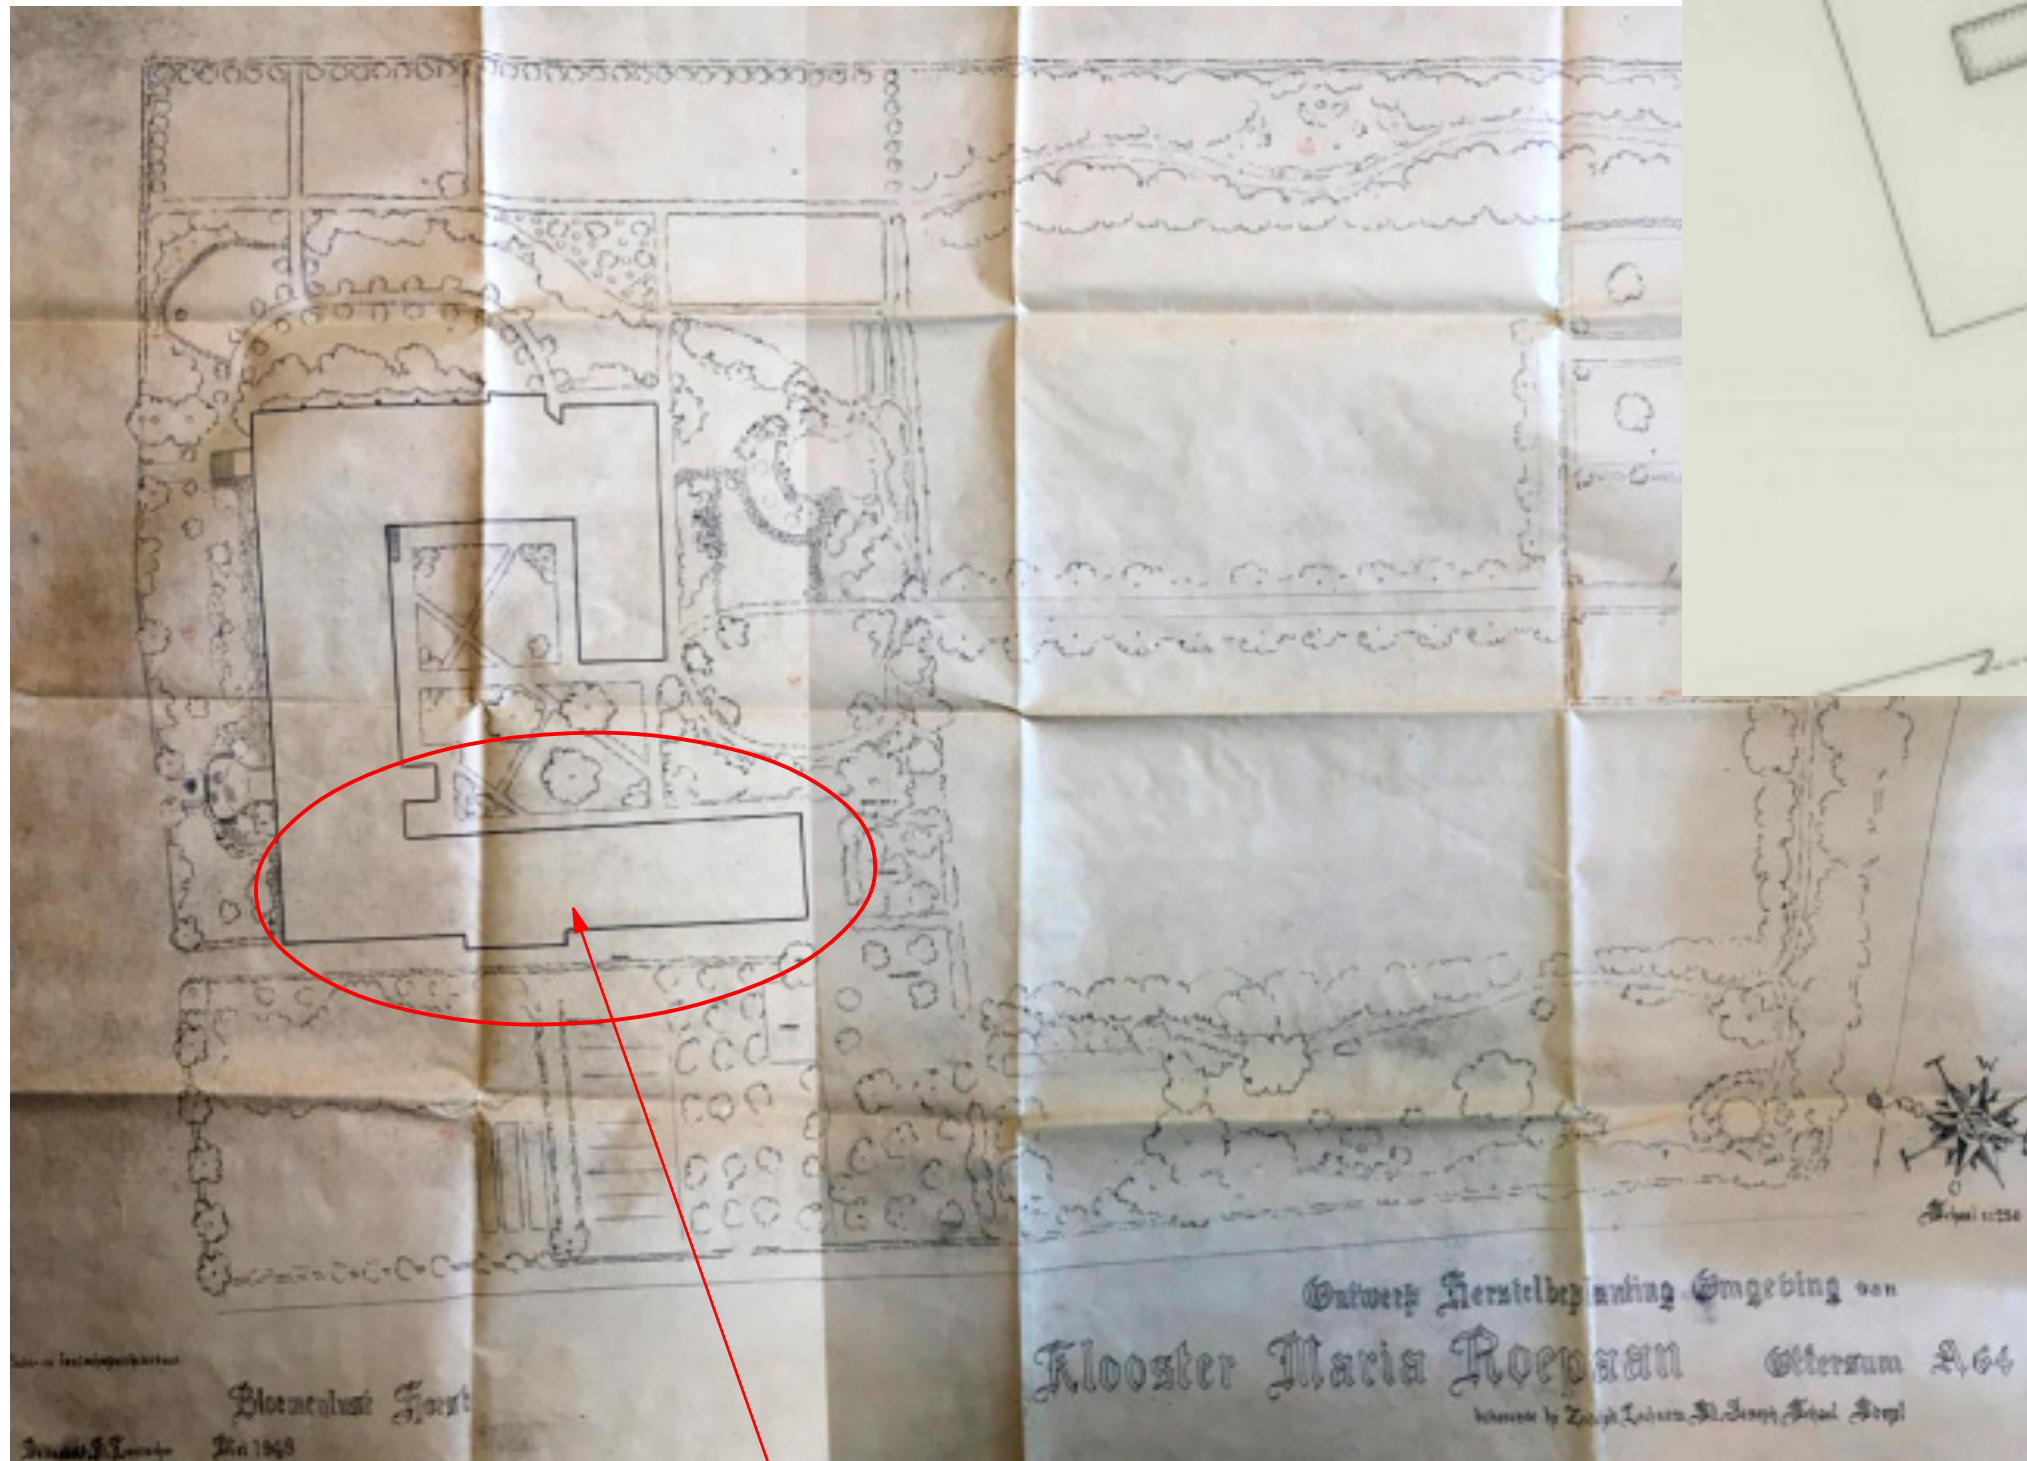

positie voormalige oostvleugel

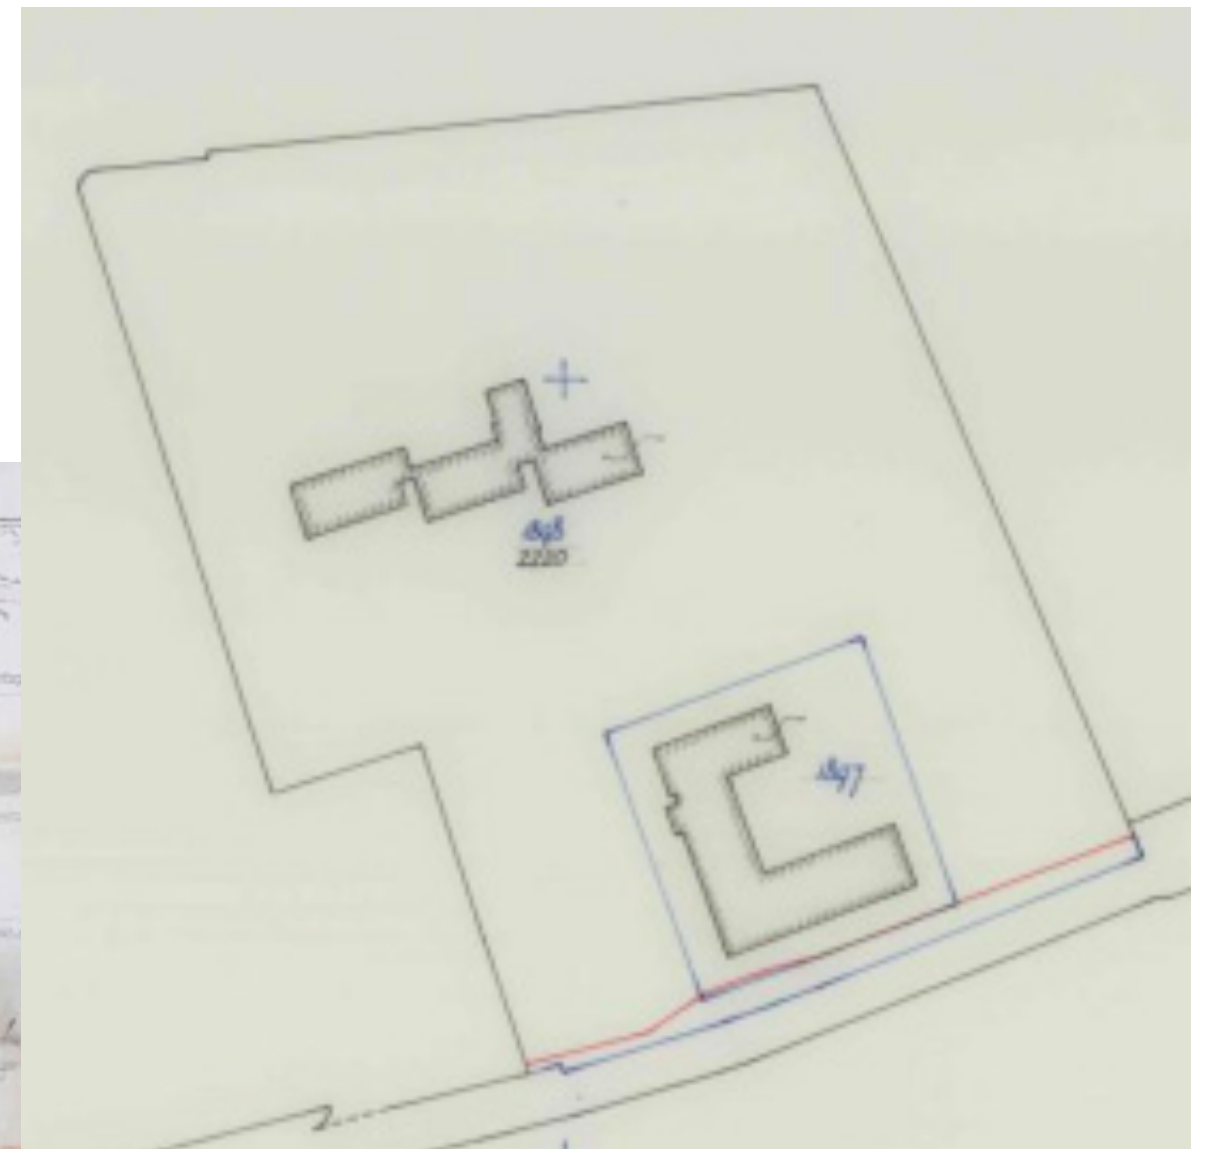

kadastrale kaart met positie paviljoen, rond 1960


Nieuwe situatie

- 1 - hoofdentree van het kloostercomplex
entree voorbezoekers kapel / bijeenkomstfunctie
- 2 - entree wonen in het bestaande gebouw
entree aan de zijkant in het souterrain
- 3 - entree achterzijde miva gebruik
boven aan hellingbaan entree hoofdgebouw
- 4 - entree logiesgebouw
ingang van het voormalig zustergebouw
- 5 - toegang naar het terras voor de horeca
terras wordt verhoogd en komt ongeveer
2 meter boven maaiveld
- 6 - entree voor nieuw te bouwen woongebouw
ingang aan de kant van parkeer plaats
- 7 - ingang voor zorgwonen
- 8 - ontsluiting 4 aanleunwoningen



werk - 1316
datum - 150922
schaal - 1 :1000

van ede architecten

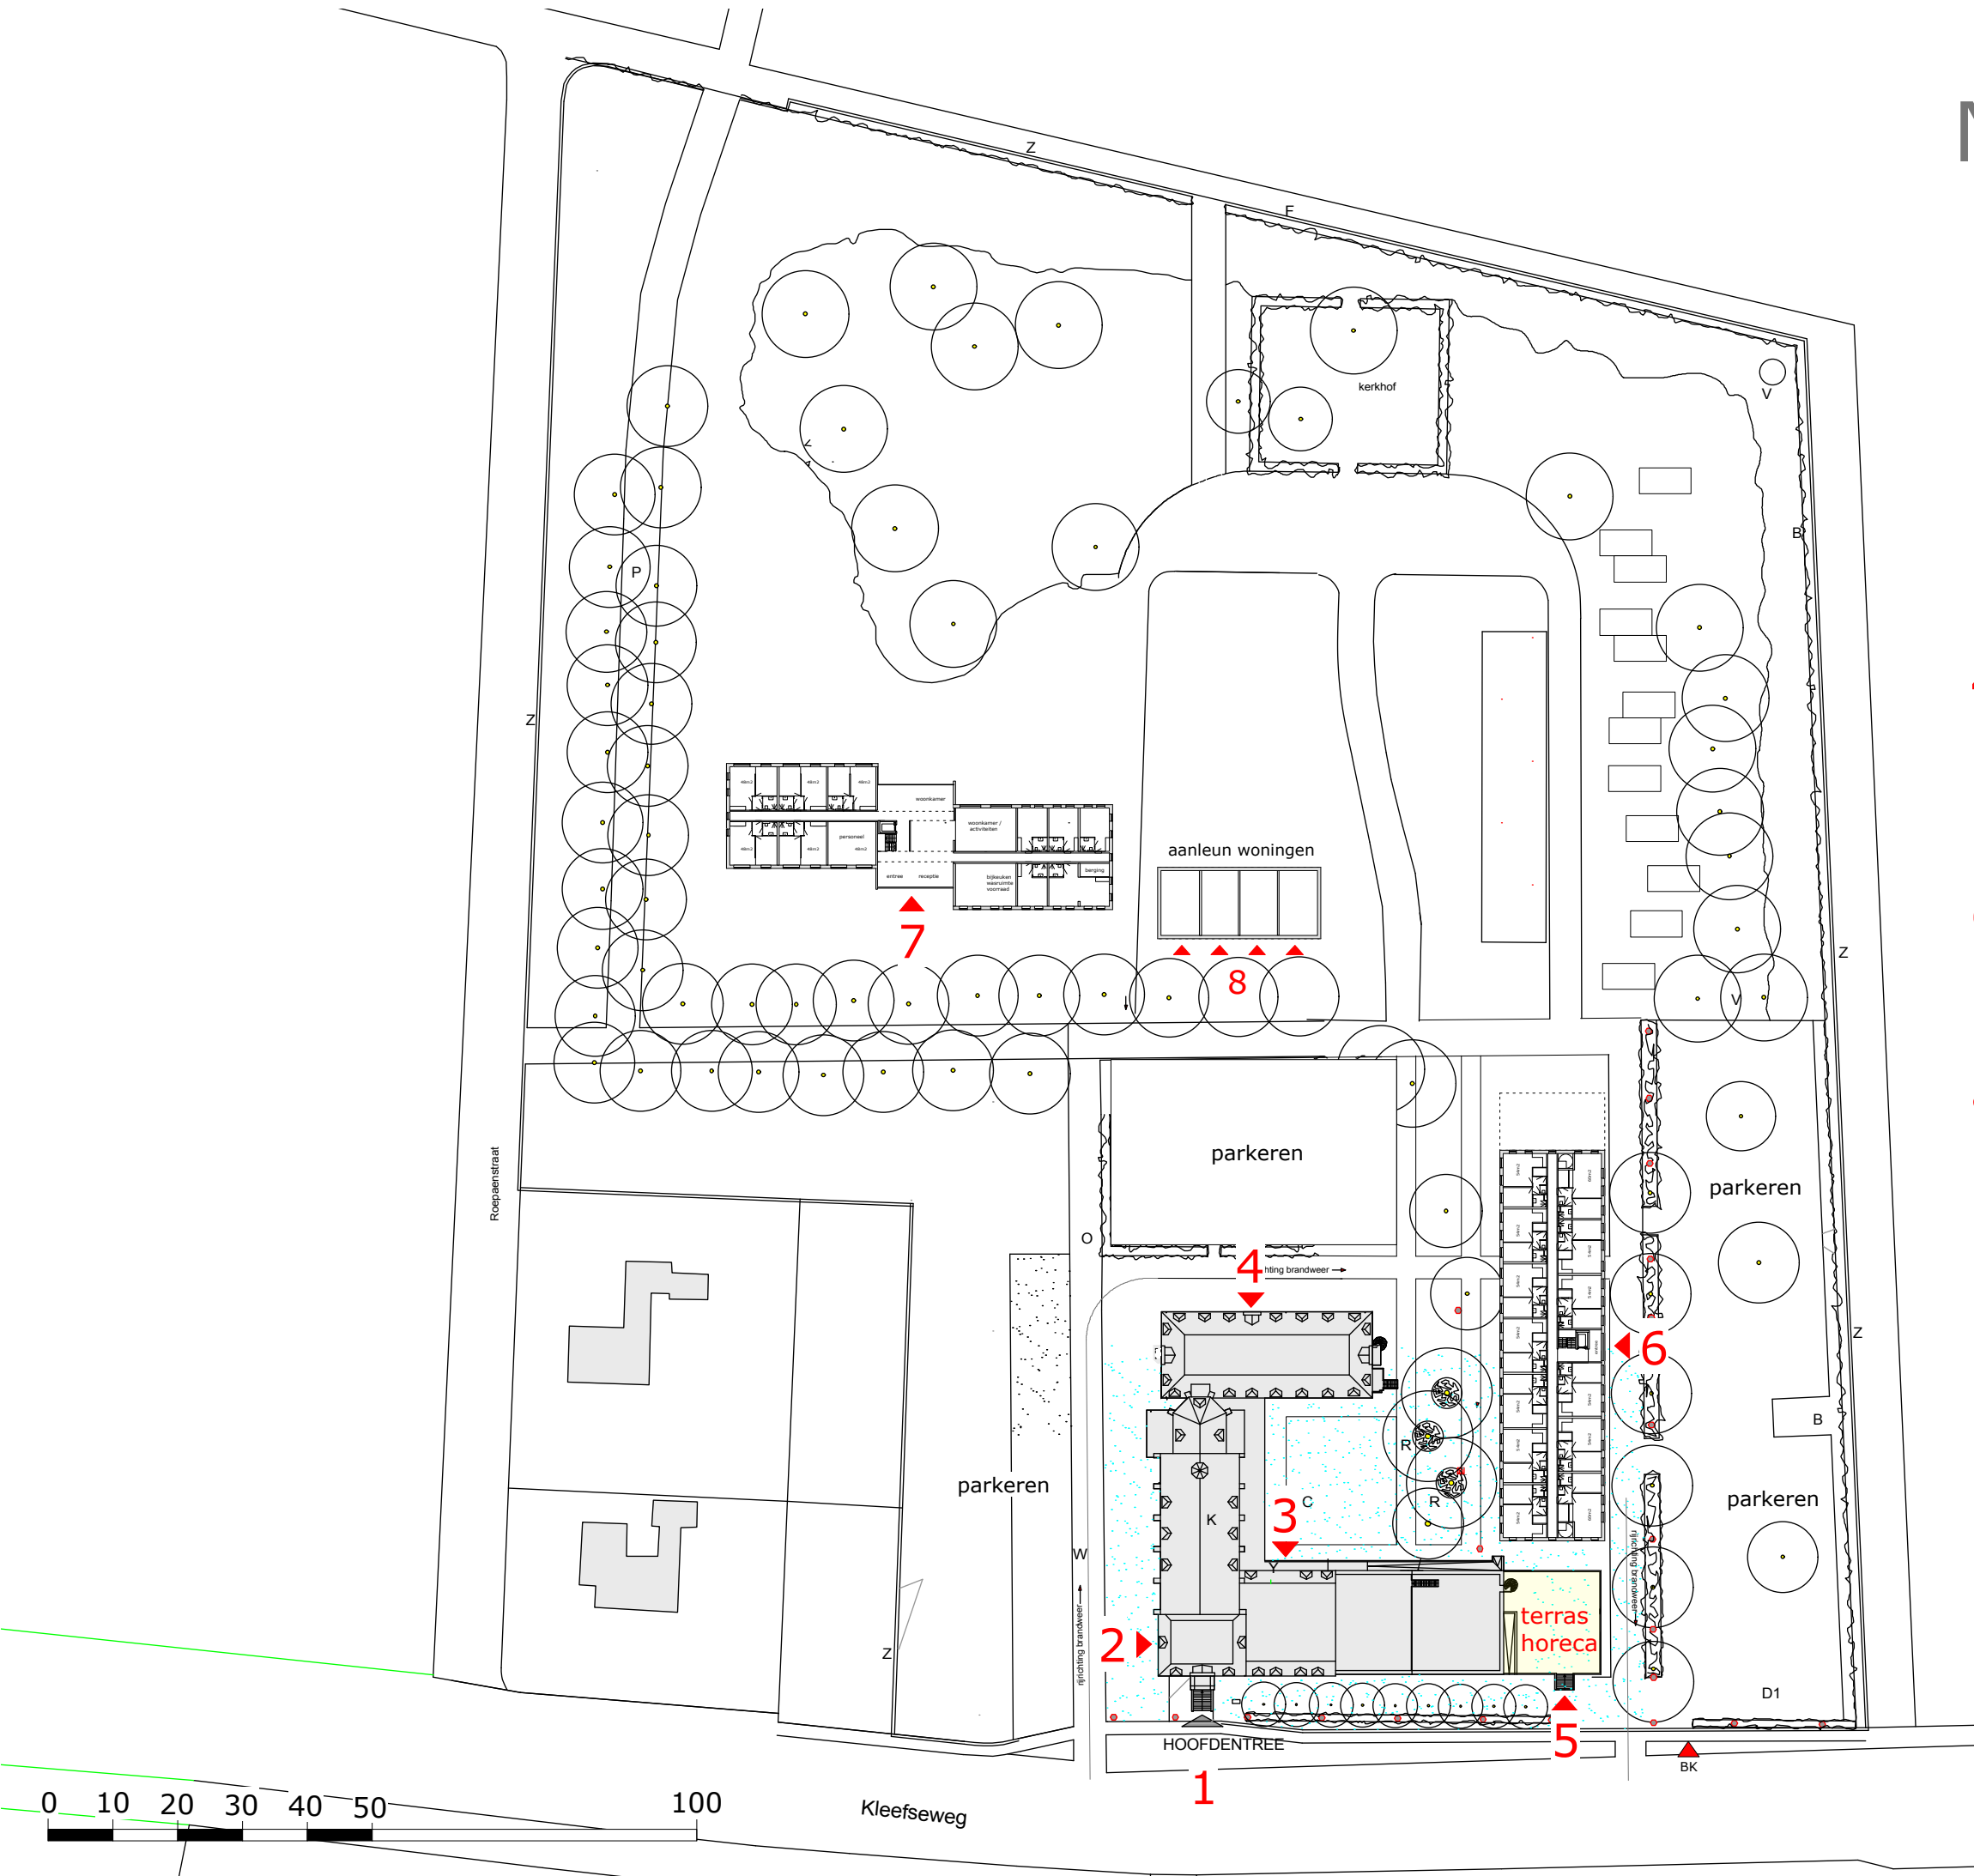

0 10 20 30 40 50

100

Kleefseweg

Kloosterpark 'Maria Roepaen'

Schetsontwerp terreininrichting

Concept, 31 augustus 2022

Schaal 1:1000 bij A3 formaat

Opdrachtgever: Jupiter BV

In samenwerking met: van ede architecten
en Kreatorgroep

herstellen historische 'Rondwandeling'
rond de parkweiden en langs bijzondere objecten:
oude sokkel en parkbank op locatie vml. koepel

Kloosterpark algemeen: groot onderhoud
bestaand boom- en heesterbestand;
parkbosranden aanvullen met sierheesters

herstel bestaande 'Parkweiden'
in aboretum-achtige sfeer:
bijzondere bomen in bloem- en kruidenrijk gras

omheinde tuinen zorgwoningen

Zorg- en seniorenwoningen als
'paviljoens' in de Parkweide

monumentale bomen
bij entreeplein zorgwoningen

nieuwe entree Roepaanstraat
voor zorg- en seniorenwoningen

bestaand eikenlaantje als wandelroute

voormalig 'Kerkhof'
inrichten als stilteplek

gemeenschappelijke tuin bij
Tiny houses, geïnspireerd op vml.
nutstuinen in het park.

aanplant parkbosrand met
parkeerkoffers bij Tinyhouses

gemeenschappelijke tuin bij
Starterswoningen

herinrichten bestaande parkeerplaats,
in voormalige Kloostermoestuinen,
inpassen bestaande bomen

(her)aanleg centrale 'Kloostertuin'
als bloemrijke verblijfstuin

verhoogd terras horeca,
panorama op beekdal Niers

(her)aanleg 'Voorpark' met
vakken sierbeplanting,
geïnspireerd op de voormalige tuinen

verplaatsen entree parkeerplaats
fieters/voetgangers via bestaand

Roepaanstraat

entree Zorgwoningen

senioren
woningen

Tiny houses

Tiny houses

entree Logies

entree Starterswoningen

entree Kapel/
appartementen

entree Horeca

bestaand fietspad

dijk, Kleefseweg

N

STICHTING IN ARCADIE

Daam Fockemalaan 22
3818 KG Amersfoort
033 4480035
www.stichtinginarcadie.nl

massastudie nieuwbouw

zicht uit noord oost



zicht uit zuid west