


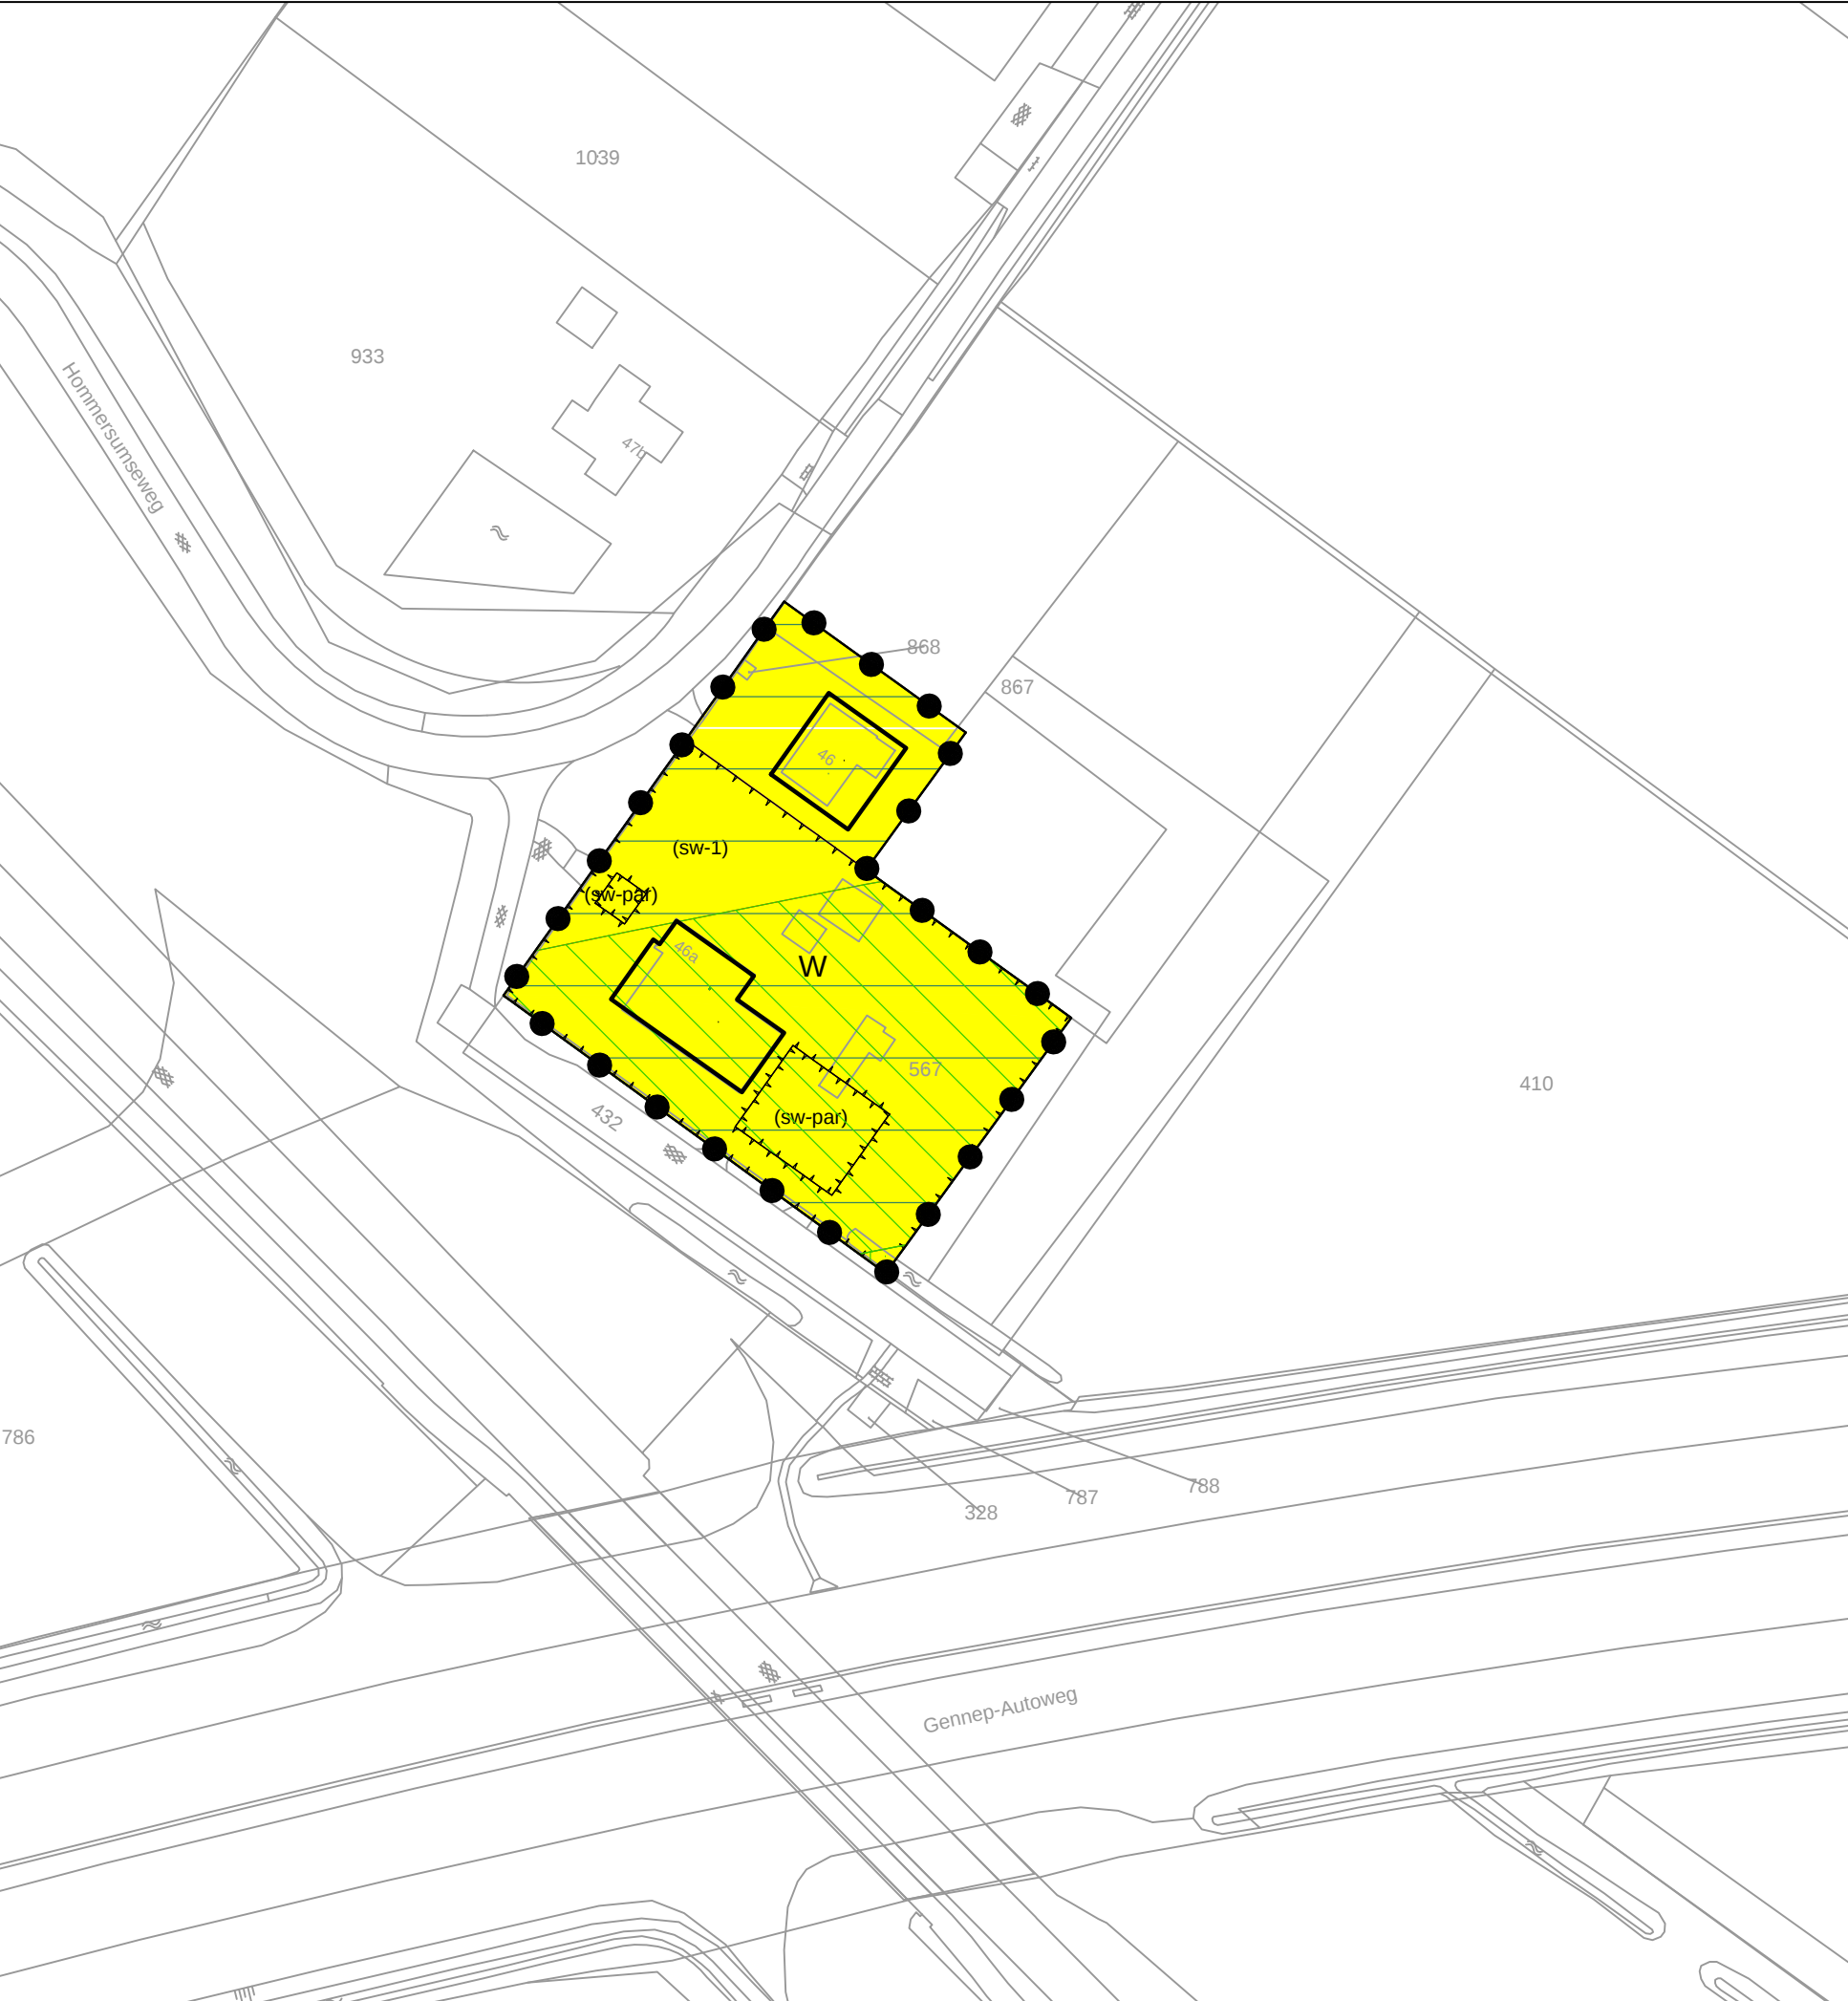

LEGENDA

Plangebied

plangrens

Bestemmingen

Enkelbestemmingen

W Wonen

Gebiedsaanduidingen

reconstructiewetzone - verwevingsgebied

vrijwaringszone - weg 1

vrijwaringszone - weg 2

Functieaanduidingen

specifieke vorm van wonen - parkeerplaats

specifieke vorm van wonen - 1

Bouwvlakken

bouwvlak

verklaring

ondergrond

Bestemmingsplan "Hommersumseweg 46 en 46a Heijen"
Gemeente Gennep

idn:	NL.IMRO.BP23161HOM4646ABUI-VA01	datum:	29-03-2024
schaal:	1:1000	kaartblad:	1 van 1
formaat:	A3		
status:	vastgesteld		



Digireg Netherlands B.V.
Schoolstraat 7
5961 EE Horst
+31 77 - 208 60 12
info@digireg.nl

Reland locatieontwikkeling
Mgr. Bekkersstraat 56
5846 AJ Ledeaeker
+31 85 - 043 1949
www.reland.nl

