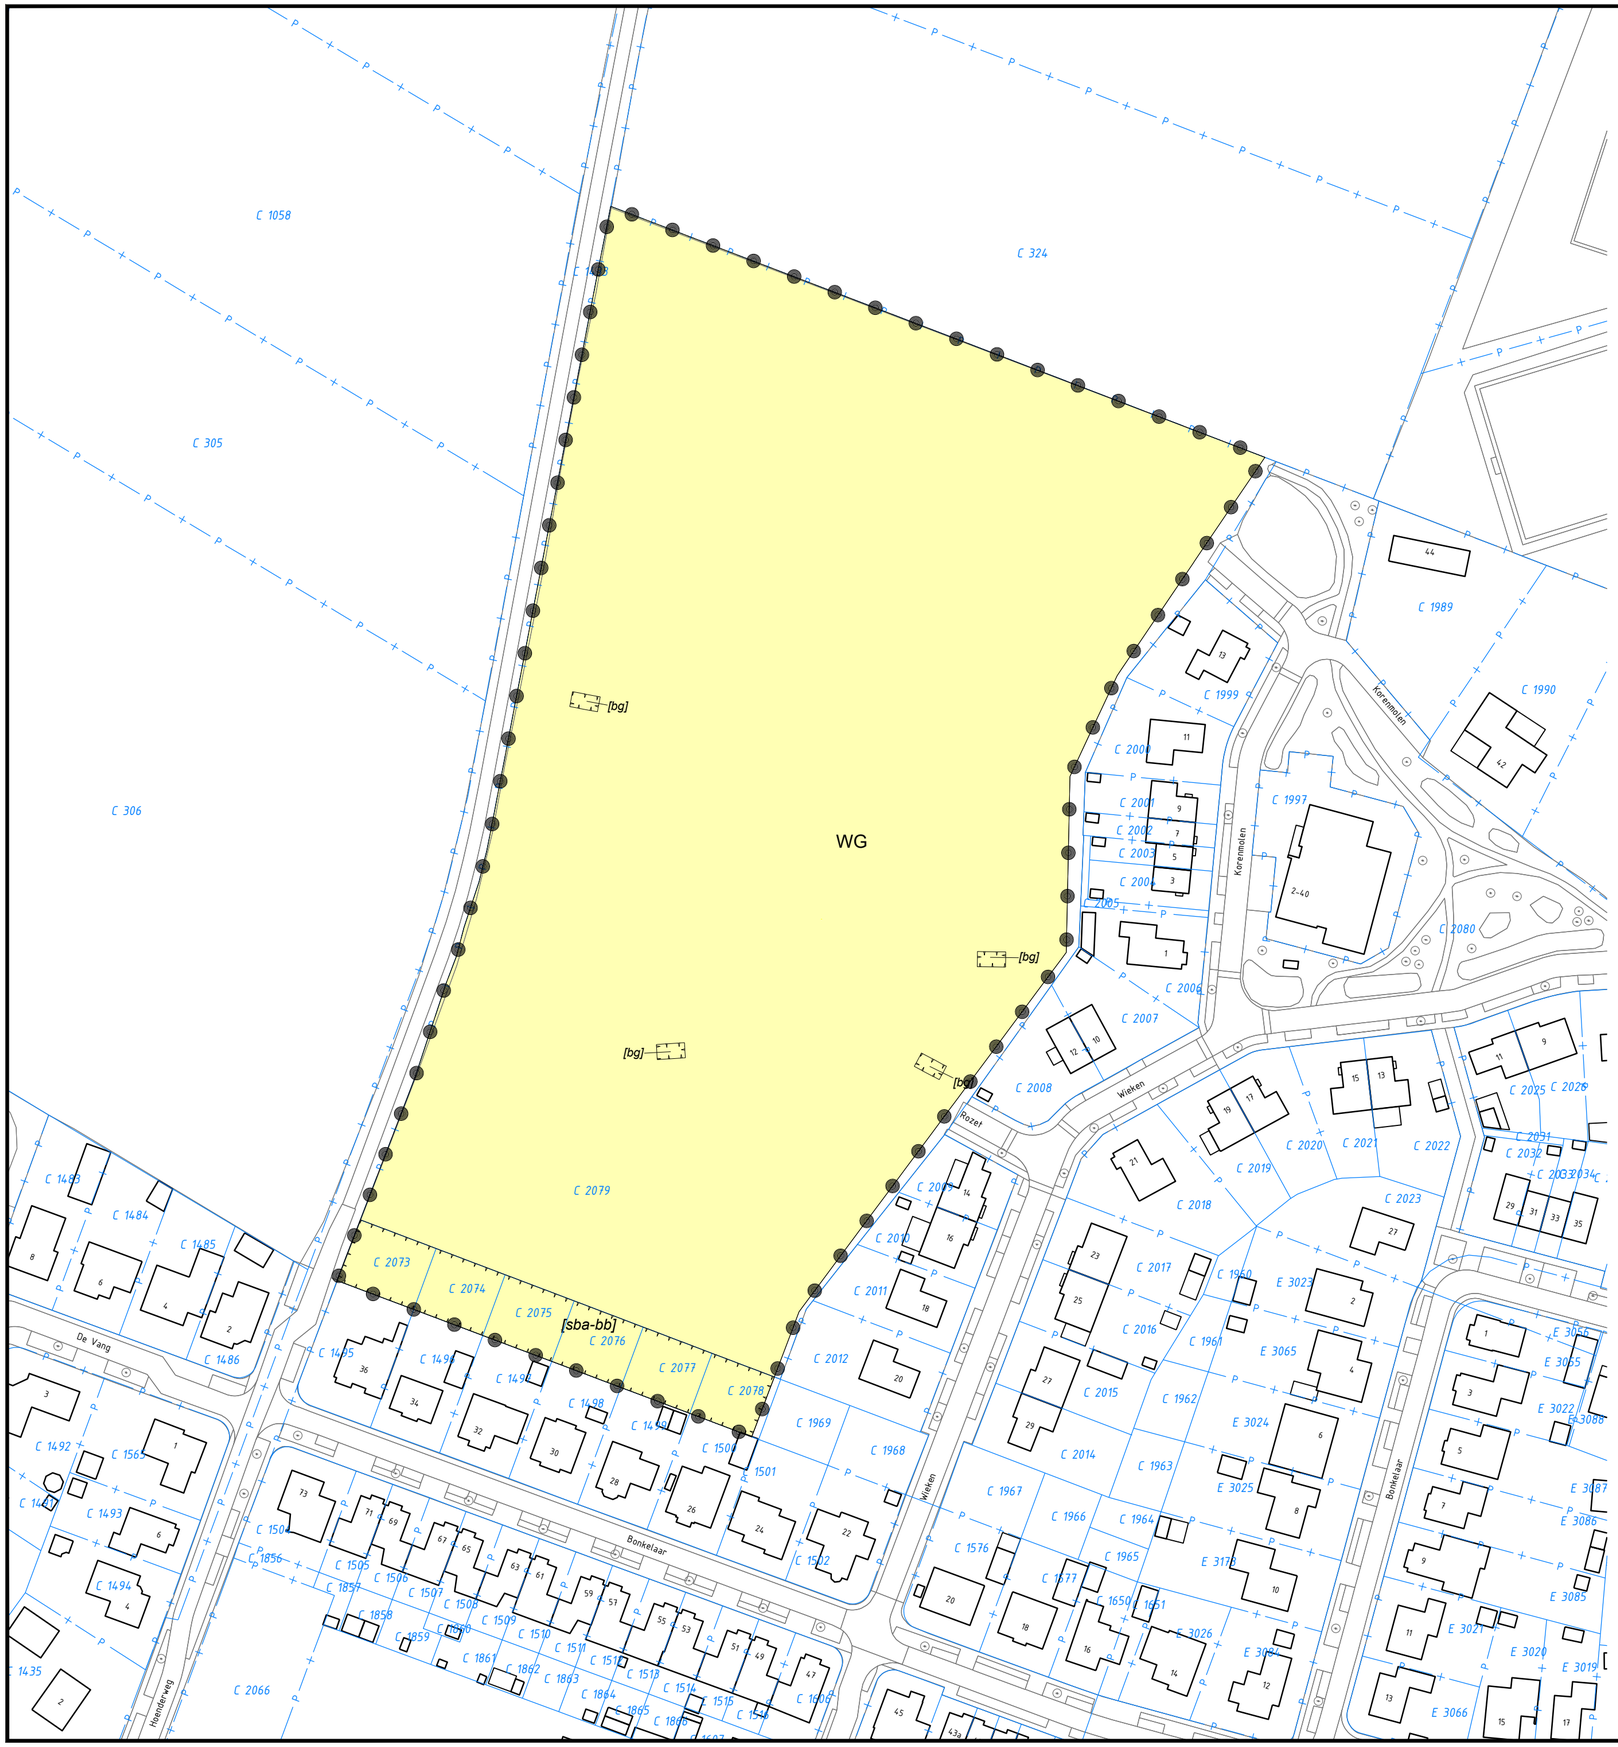


## LEGENDA

### Plangebied

grens plangebied

### Enkelbestemmingen

WG — Woongebied

### Bouwaanduidingen

[bg] — bijgebouwen

[sba-bb] — specifieke bouwaanduiding - bebouwing

| Versie | Datum | Omschrijving | Opsteller | Par. | Verificatie | Par. | Validatie | Par. |
|---|---|---|---|---|---|---|---|---|
| 0 | 16-04-2024 | | JLE | - | BZ | - | BZ | - |

# BP Optimalisatie Hoenderweg Ottersum

Onderdeel
**Verbeelding**

NL.IMRO.0907.BP23169OPTHOENOTT-VA01

Opdrachtgever
BPD Ontwikkeling BV, Regio Zuid

Herten
Schoolstraat 8, 6049 BN Herten
Postbus 14, 6040 AA Roermond

's-Hertogenbosch
Hambakenwetering 5-J, 5231 DD 's-Hertogenbosch
Postbus 2309, 5202 CH 's-Hertogenbosch

088 - 3366333
info@kragten.nl
www.kragten.nl

| | |
|---|---|
| Fase: vastgesteld | Projectnummer: GEN937 |
| Formaat: A2 | Tekeningnummer: 2023-1791 |
| Schaal: 1: 1000 | Behorende bij doc. nr. |

m 20 40 60 80 100

P:\prj100\GEN937\2_Werk\Advies\bestemmingsplan\verbeelding\3_Pdf\nl\2023-1791 Verbeelding.dwg