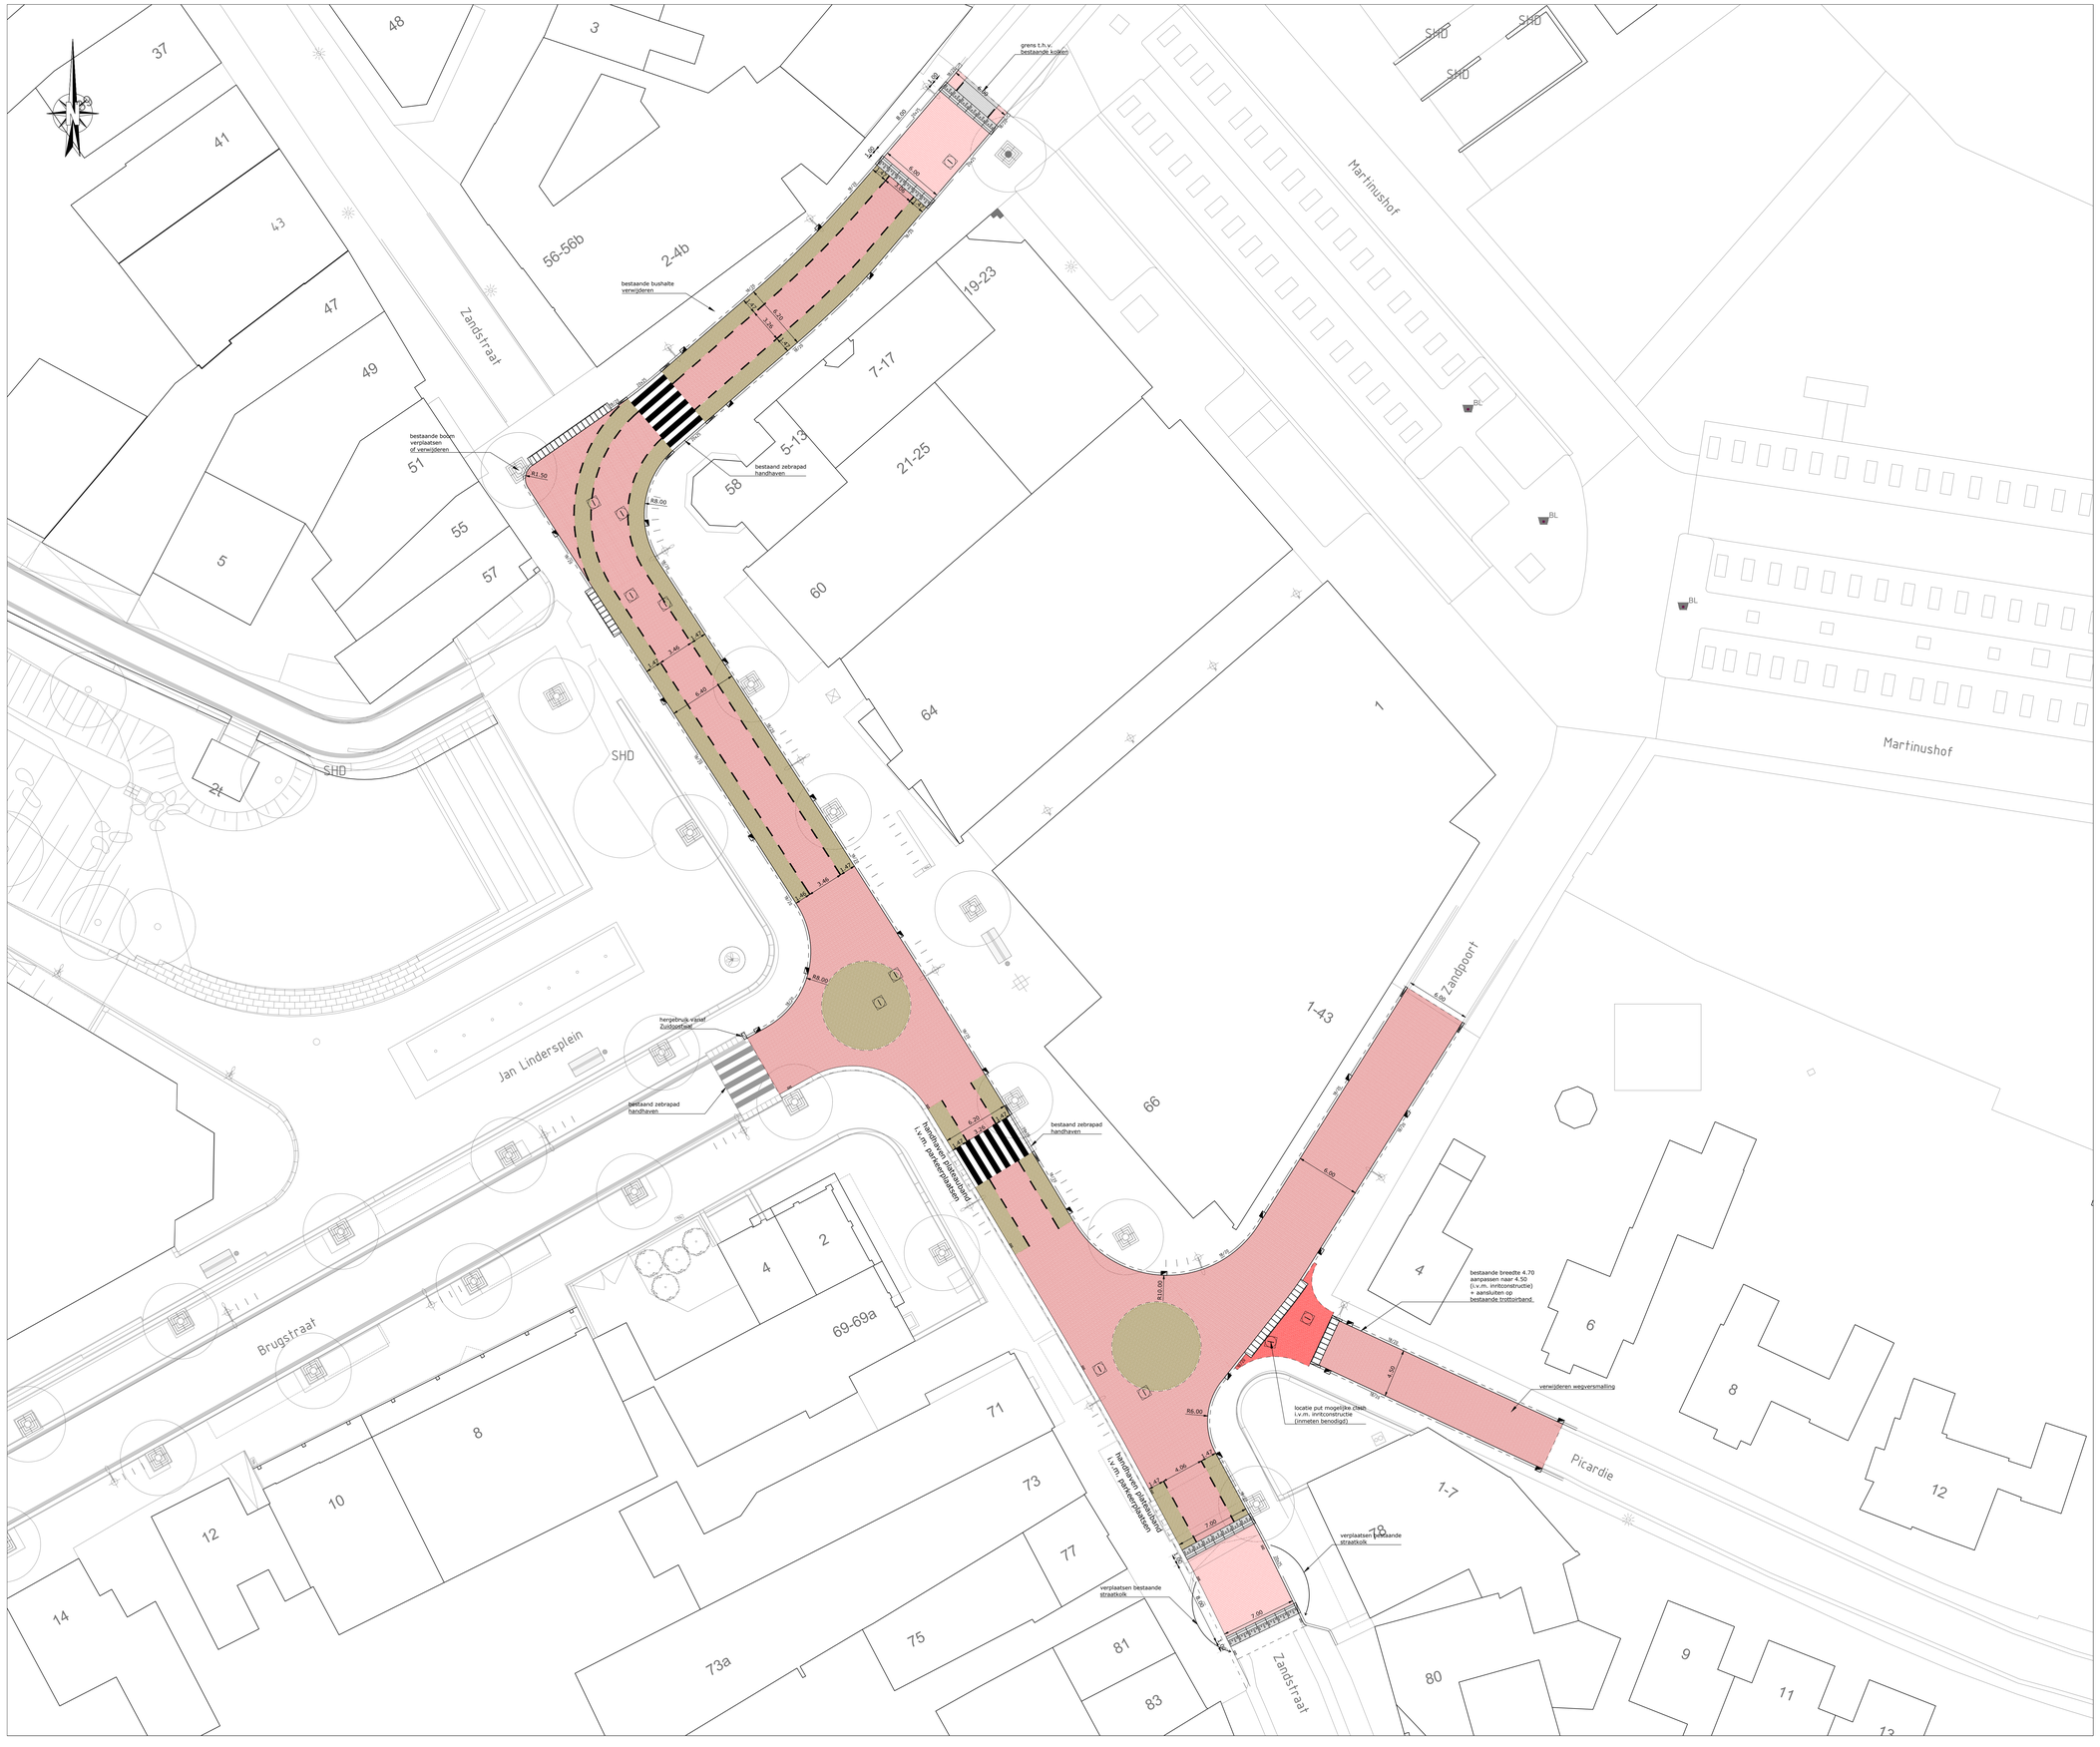

Brugstraat
Kreta
Uitvaartcentrum
Schrijen
Roelofs





LEGENDA

- materiaalgrens
- bestaande trottoirband 180/200x250mm
- bestaande plateauband 50/400x200mm
- trottoirband 180/200x250mm
- opsluitband 200x250mm
- inritband 800x500x200mm
- plateaudrempel sinus 30 km/u 8 cm
- inritverloopband 180/200 - mv
- verloopband 180/200 - 200x250
- 1-1 markering
- Rijbaan
  straatbakstenen, dikformaat, hergebruik
  kleur rood/zwart in keperverband
- Fietssuggstiestrook/cirkel
  straatbakstenen, dikformaat, nieuw
  kleur geel in elleboogverband
- Voetpad
  straatbakstenen, dikformaat, deels hergebruik
  kleur rood in elleboogverband
- Plateau/fietssuggestiestrook Zuid-Oostwal
  betonstraatstenen, keiformaat, nieuw
  kleur rood in keperverband
- Rijbaan Zuid-Oostwal
  betonstraatstenen, keiformaat, nieuw
  kleur grijs in keperverband
- bestaande inspectieput
- bestaande straatkolk, handhaven of verplaatsen
- nieuwe trottoirkolk, aansluiten op bestaande kolkaansluiting

Opmerking:
* Maatvoering in meters
* Materiaalmaten in millimeters, tenzij anders aangegeven
* Hoogtematen in meters t.o.v. N.A.P.

4	MHN	22-04-2021	CONCEPT	
3	MHN	14-04-2021	CONCEPT	UITBREIDING SCOPE EN WIJZIGING PLATEAUS
2	MHN	09-03-2021	CONCEPT	
1	MHN	25-02-2021	CONCEPT	
DOOR		DATUM	STATUS	OMSCHRIJVING WIJZIGING

Concept

Opdrachtgever:
GEMEENTE GENNEP

Project:
ZANDSTRAAT GENNEP

Onderdeel:
Nieuwe situatie
Schetsontwerp Presentatietekening

Roelofs
Correspondentieadres hoofdkantoor
Postbus 12 7683 ZG Den Ham
Bezoekadres hoofdkantoor
Dorpsstraat 20 7683 BJ Den Ham
T (0546) 67 88 88
E info@roelofsgroep.nl

Tevens vestigingen in
Sneek Steenwijk
Spijkenisse Veenendaal
Stadskanaal Weesp

Schaal:	Projectnr:	Tekeningnr:	Formaat:	Blad:
1:200	81004213	SI01	A0	01 van 01

Meer waarde aan ruimte

J:\Ontwerp\2021\Regio 8\81004213 Gennep - Zandstraat Gennep\02 Tekeningen\022 Concept\SI01-CS4-81004213-mhn-presentatietekening.dwg