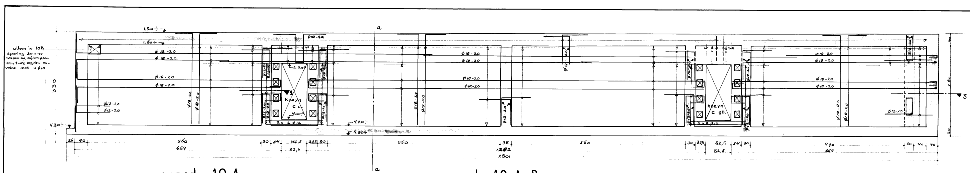
wand 10 A

wand 10 A-B

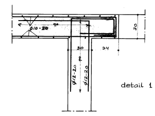
detail 1

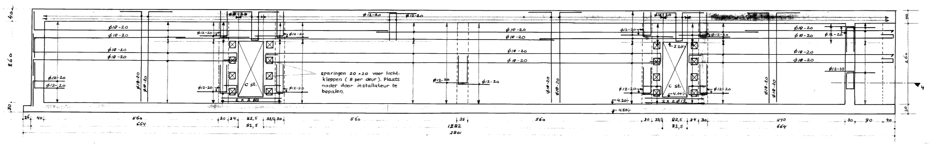
sparingen 30 × 20 voor lichtklossen (2 per deur). Plaats nader door installateur te bepalen.
wand 11 A-B

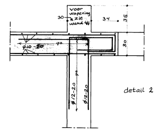
detail 2

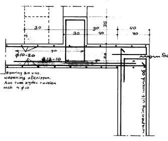

detail 3
(gest.: detail 4)

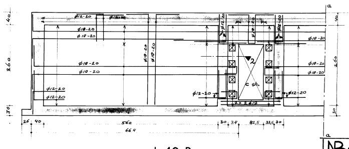
wand 10 B

NB: Voor details d stalen deuren zie
algemeen detail op blad 7.C.

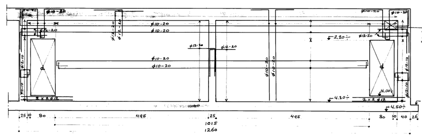
wand 24

cement Klasse A.
betonstaal QR 24, rond en glad.
betonsamenst. 350 kg P.C. per m³
betonkwaliteit K 300
volgens G.B.V. 1962
in de wanden op 2,00 m+ vloer,
voor de in deel 107 genoemde
lat, in te storten ¼" invoegers
volgens deel 103, h.o.h. 0,60 m'

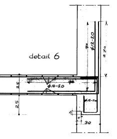
detail 6

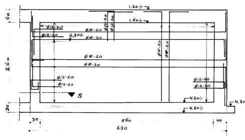
wand 19 A-F

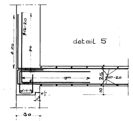
detail 5

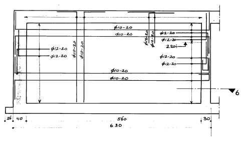
wand 21 A-B

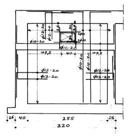
wand 25

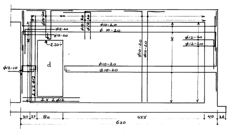
wand 20 A-D

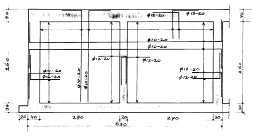
wand 22 C-D

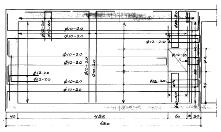
wand 14Y

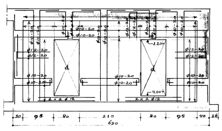
wand 16

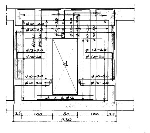
wand 26 A-B

2e GENIE-COMMANDEMENT. EERSTAANWEZEND-INGENIEUR DER GENIE TE 'S GRAVENHAGE

BESTEK		Het bouwen van een bureelgebouw met onderkomen c.a. te Gouda. (2e ged. Hoofdbouw)
SCHAAL: 1:50 1:20	DATUM	
GETEKEND: de Waal	mei 1966	ONDERWERP **Binnenwanden 10, 11, 14Y, 16-19-20-21-22C-D-24-25-26.**
GECONTR.:		
GEZIEN:	2-6-'66	
DE AANNEMER:	DE EERSTAANWEZEND-INGENIEUR.	IN BLADEN / BLAD 8 C

60 × 84

:8
Juni '66

P.W.A. BUNK. 90 WAPENING