


Visuele weergave aanpassingen Huis van de stad verdieping Bg t/m 8 Raadvoorstel 3257 kredietaanvraag HvdS




Begane grond | Plattegrond




1^e verdieping | Plattegrond

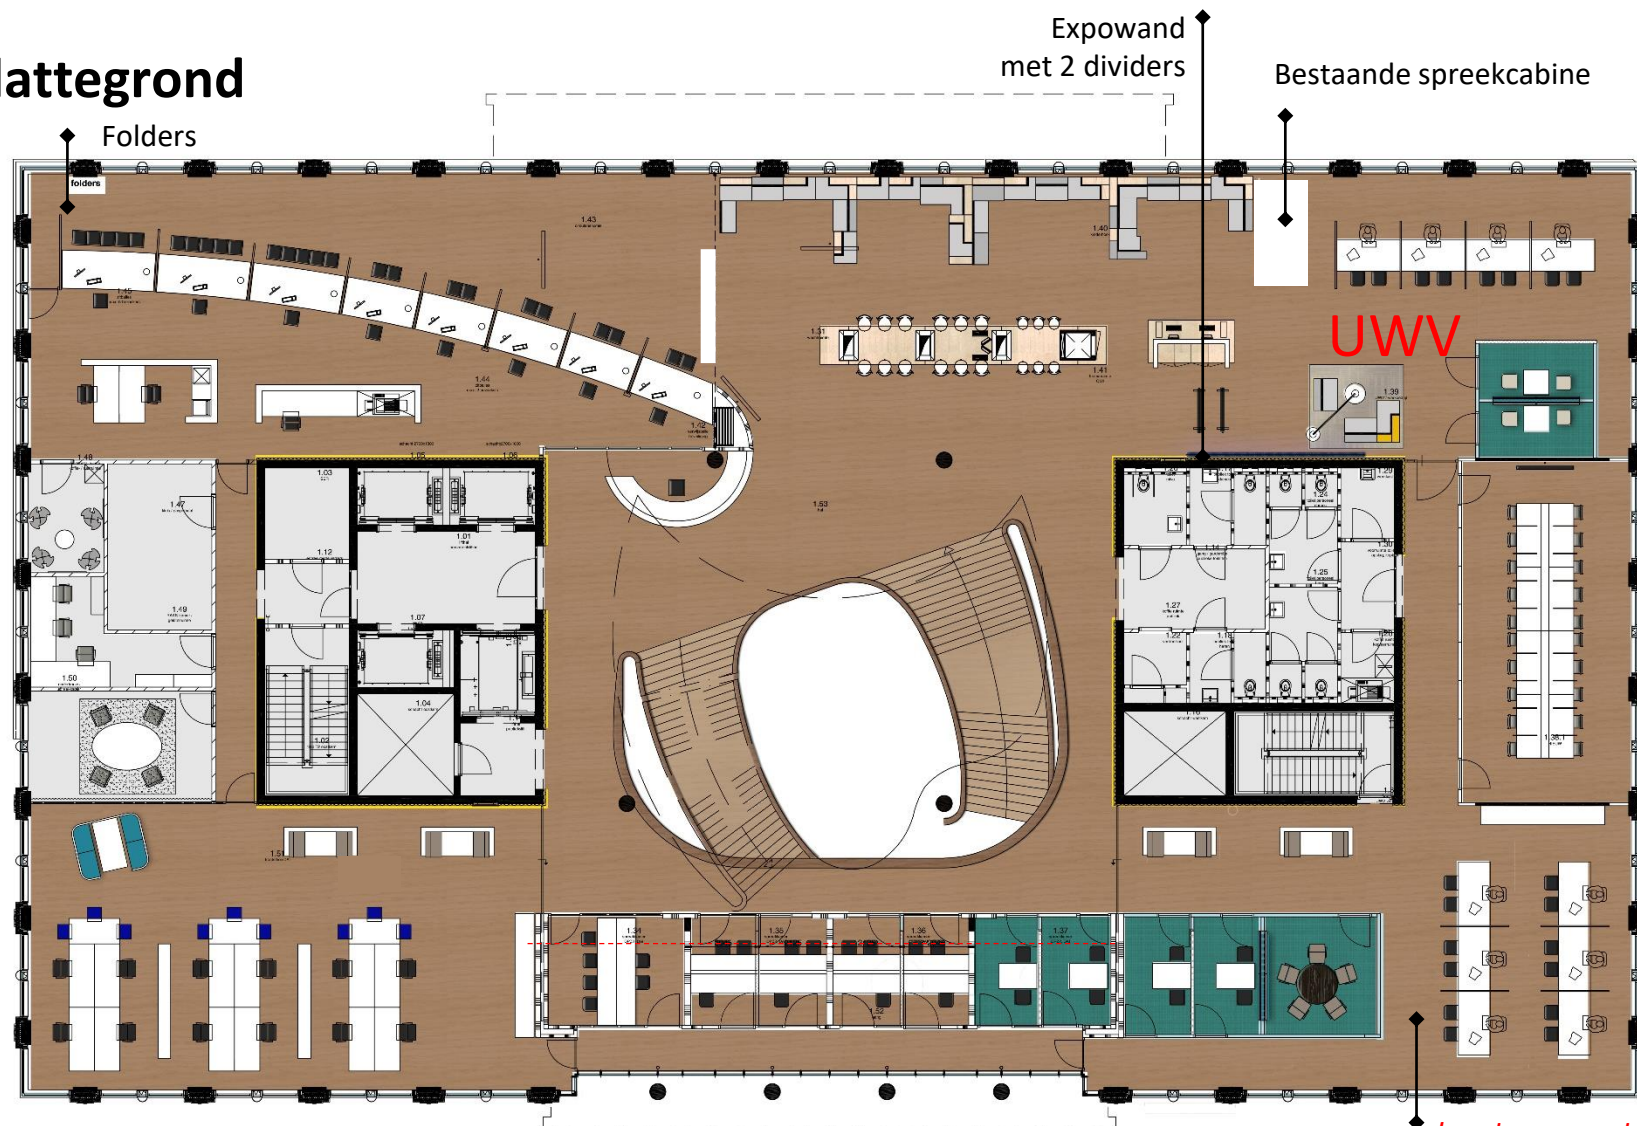


2^e verdieping | Plattegrond

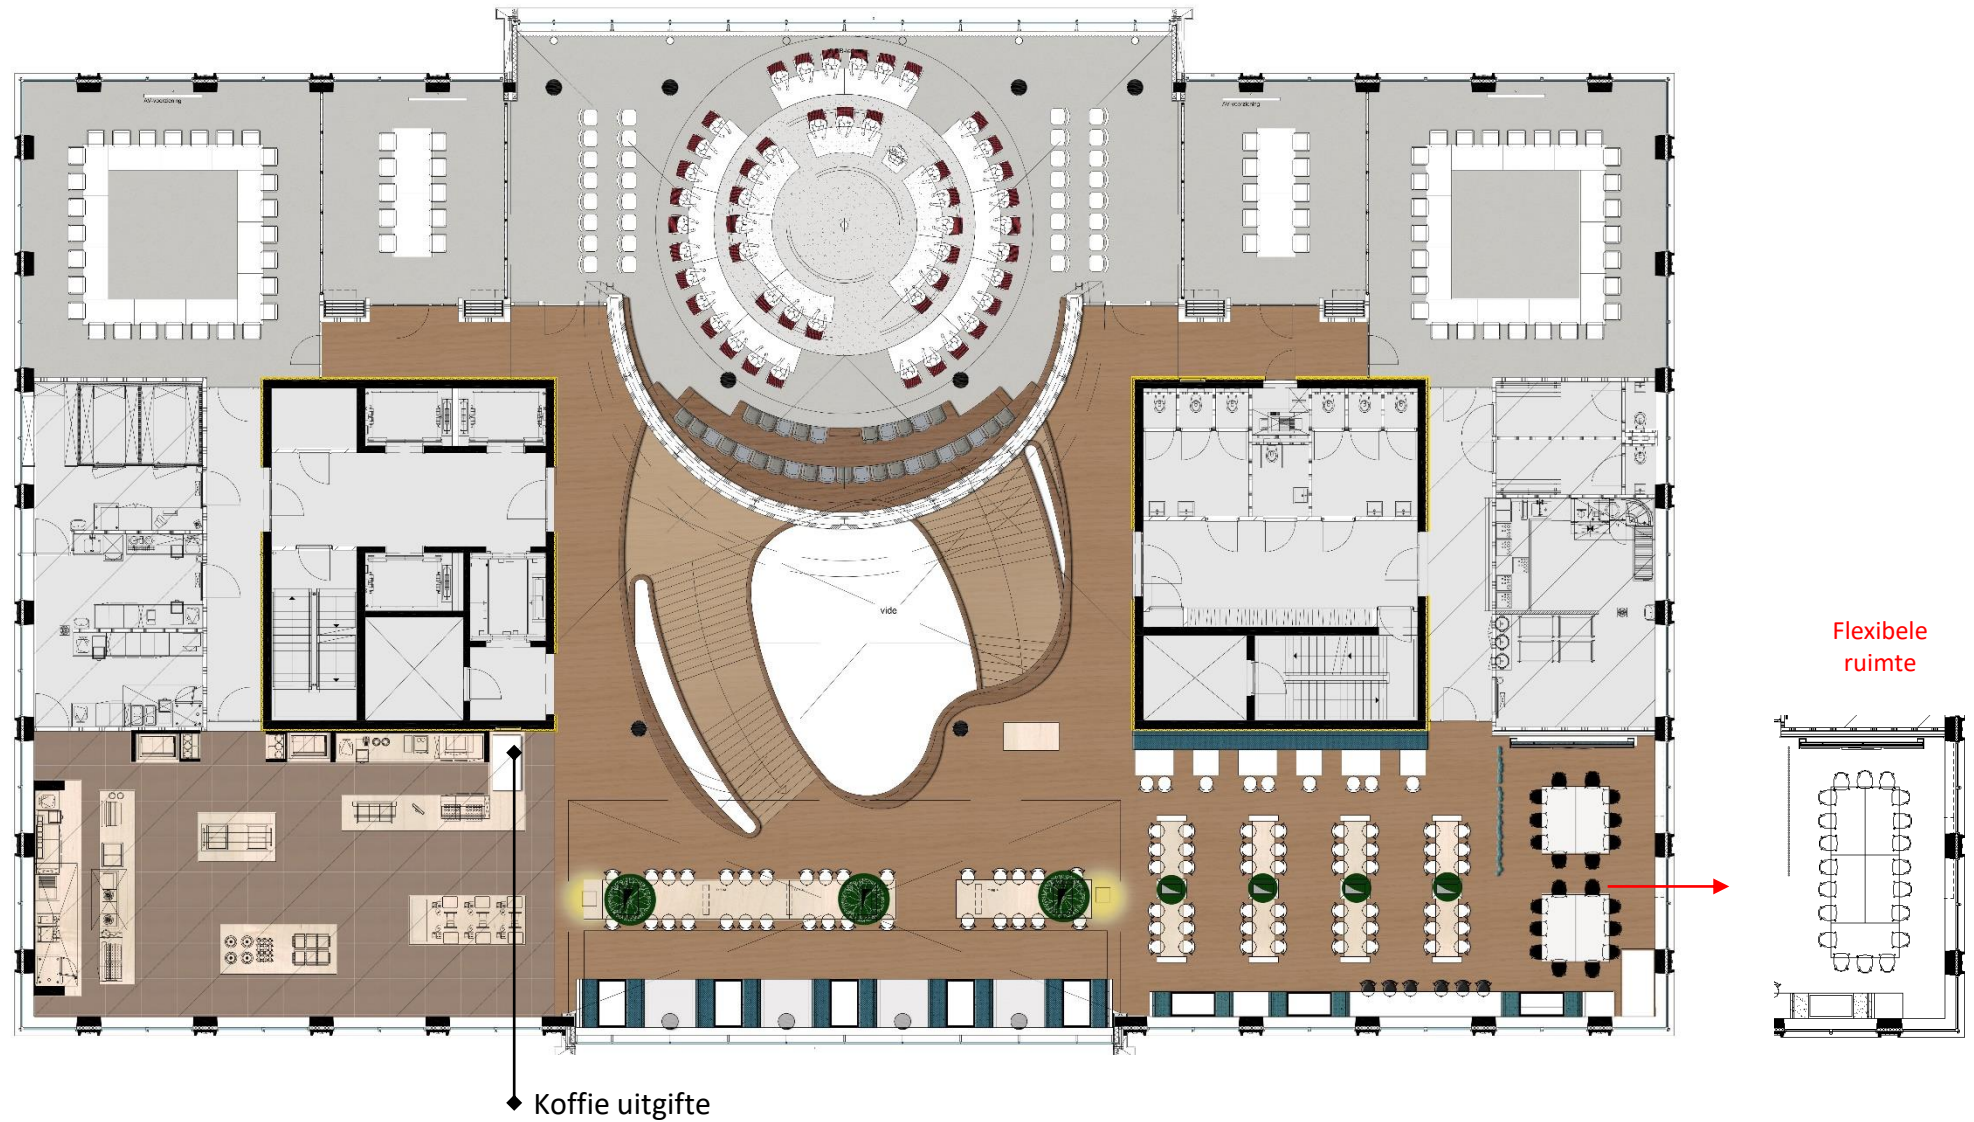


Werkplekconcept kantoorverdieping 3 t/m 8

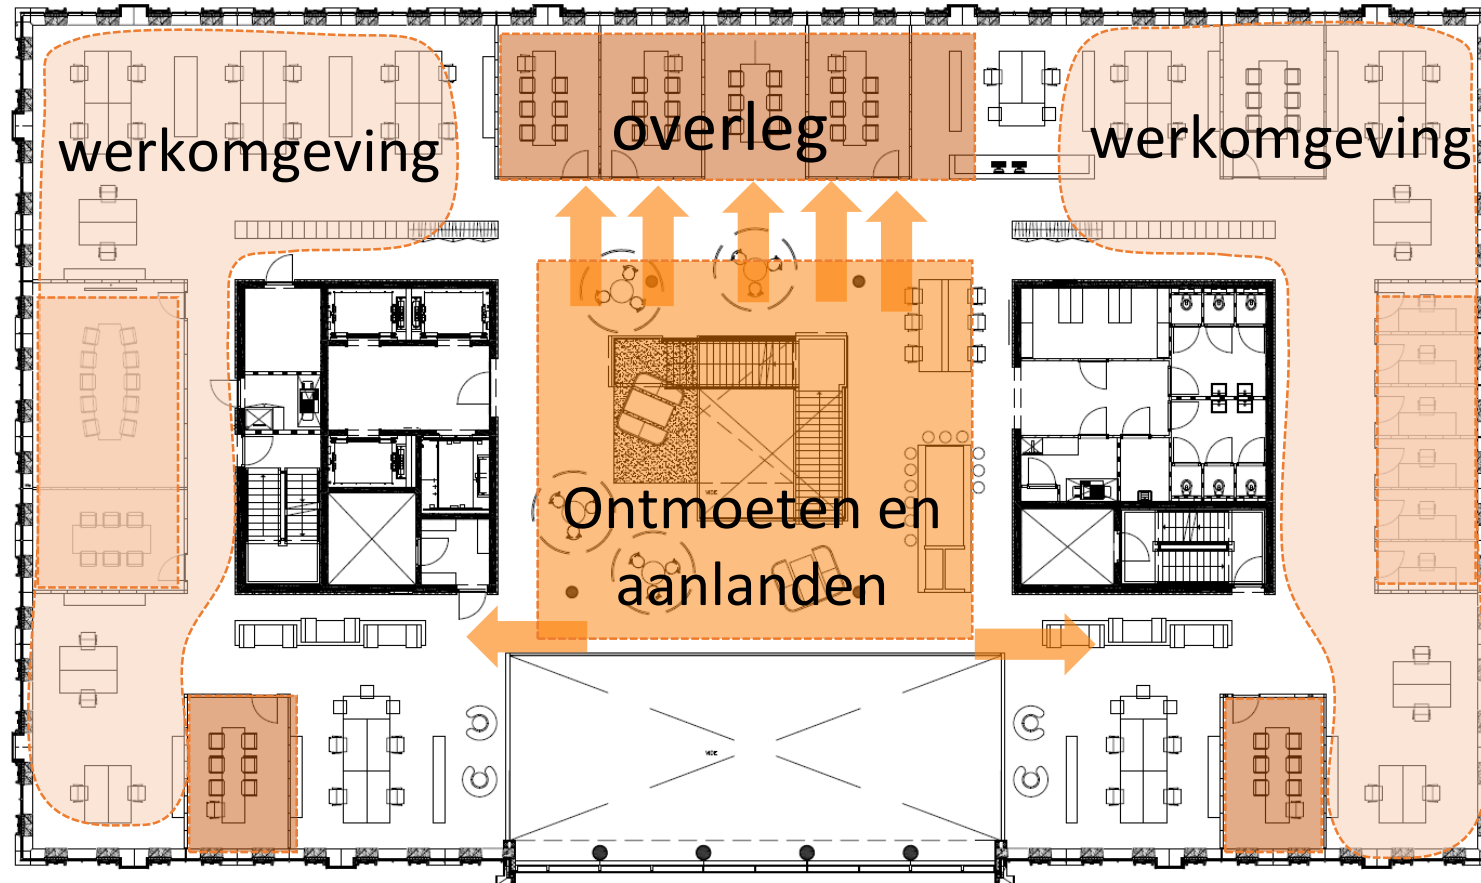


3^e verdieping | Plattegrond

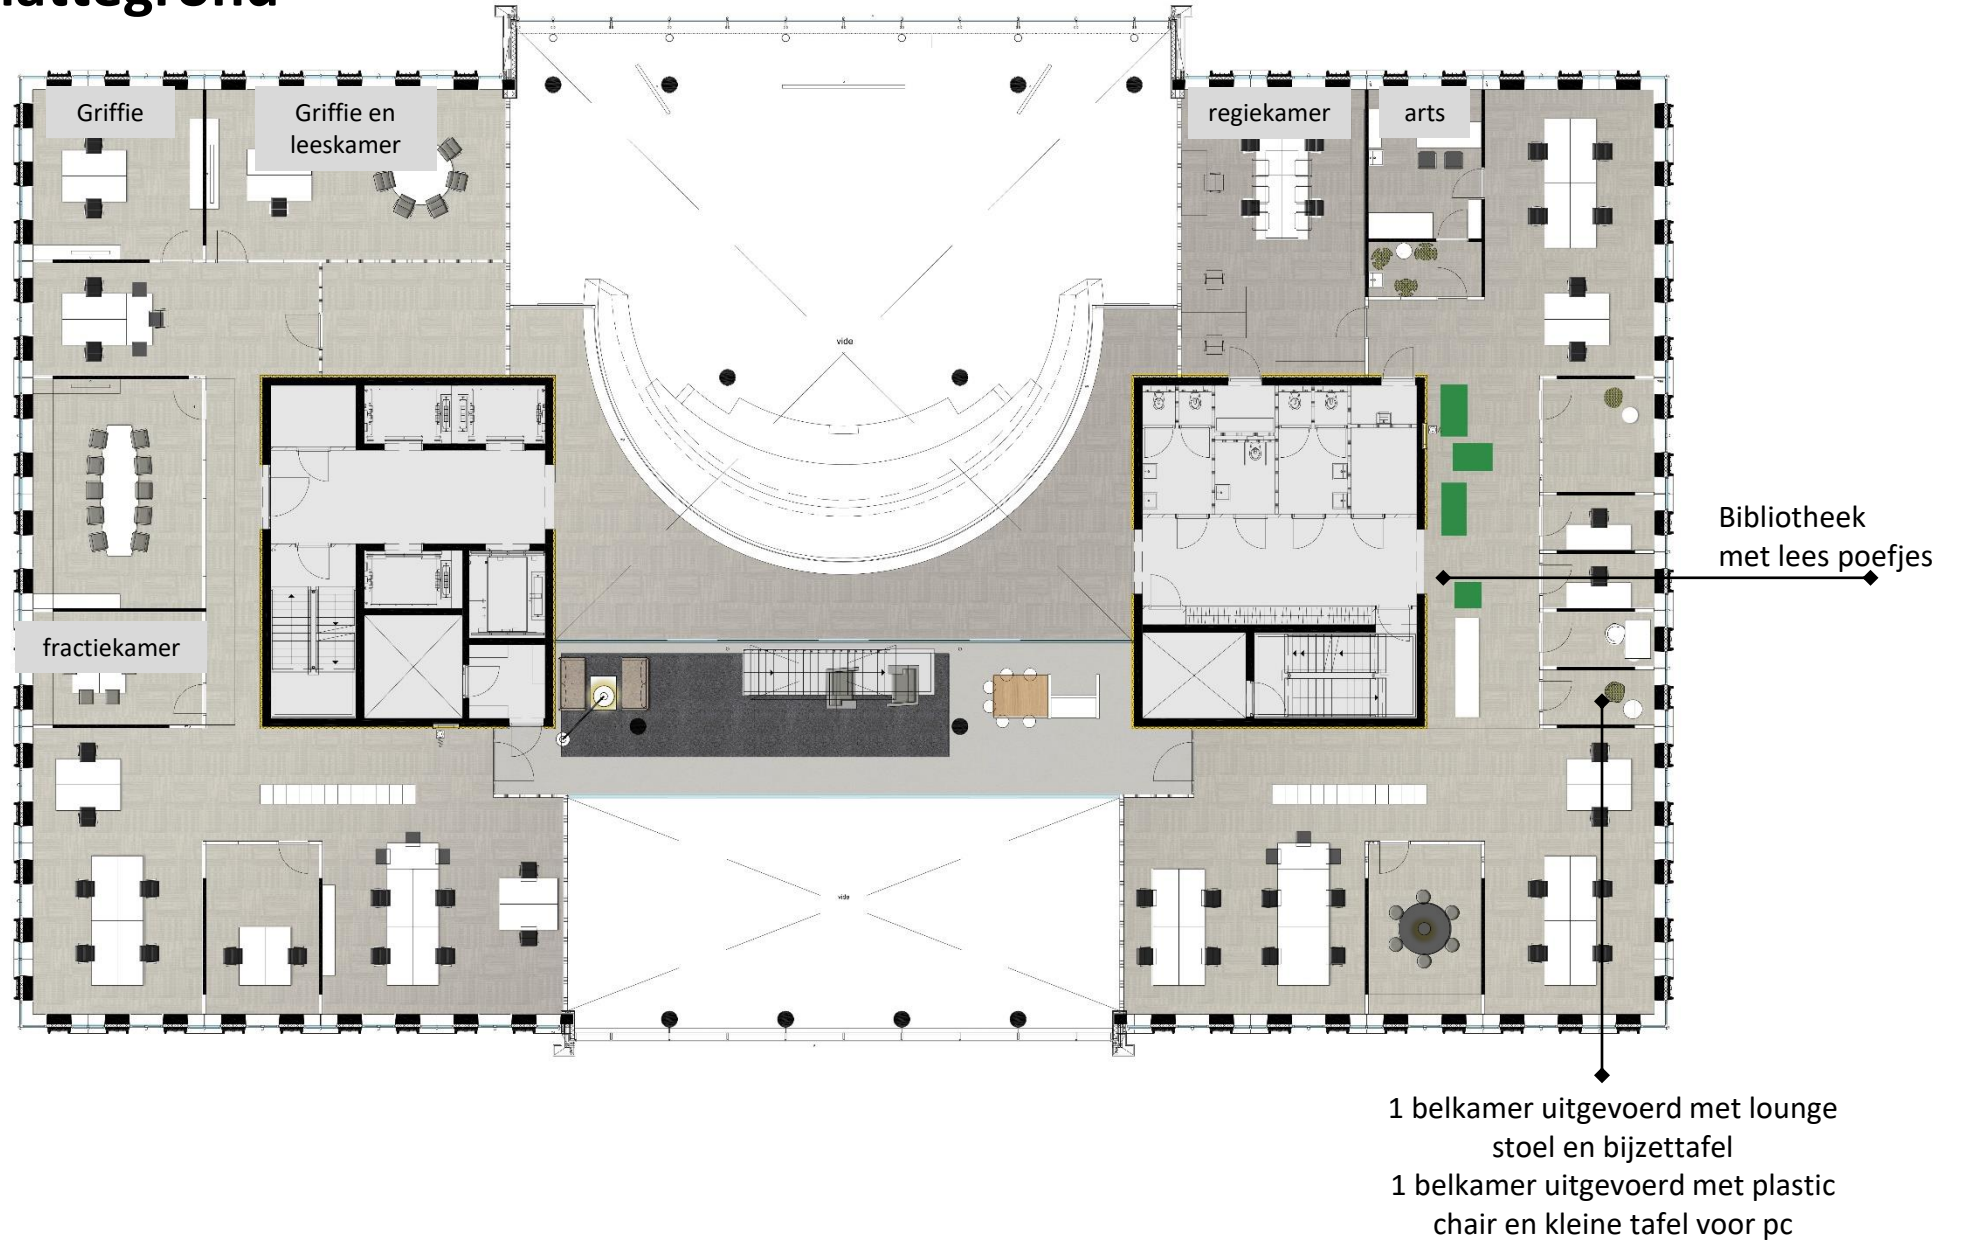

4^e verdieping | Plattegrond

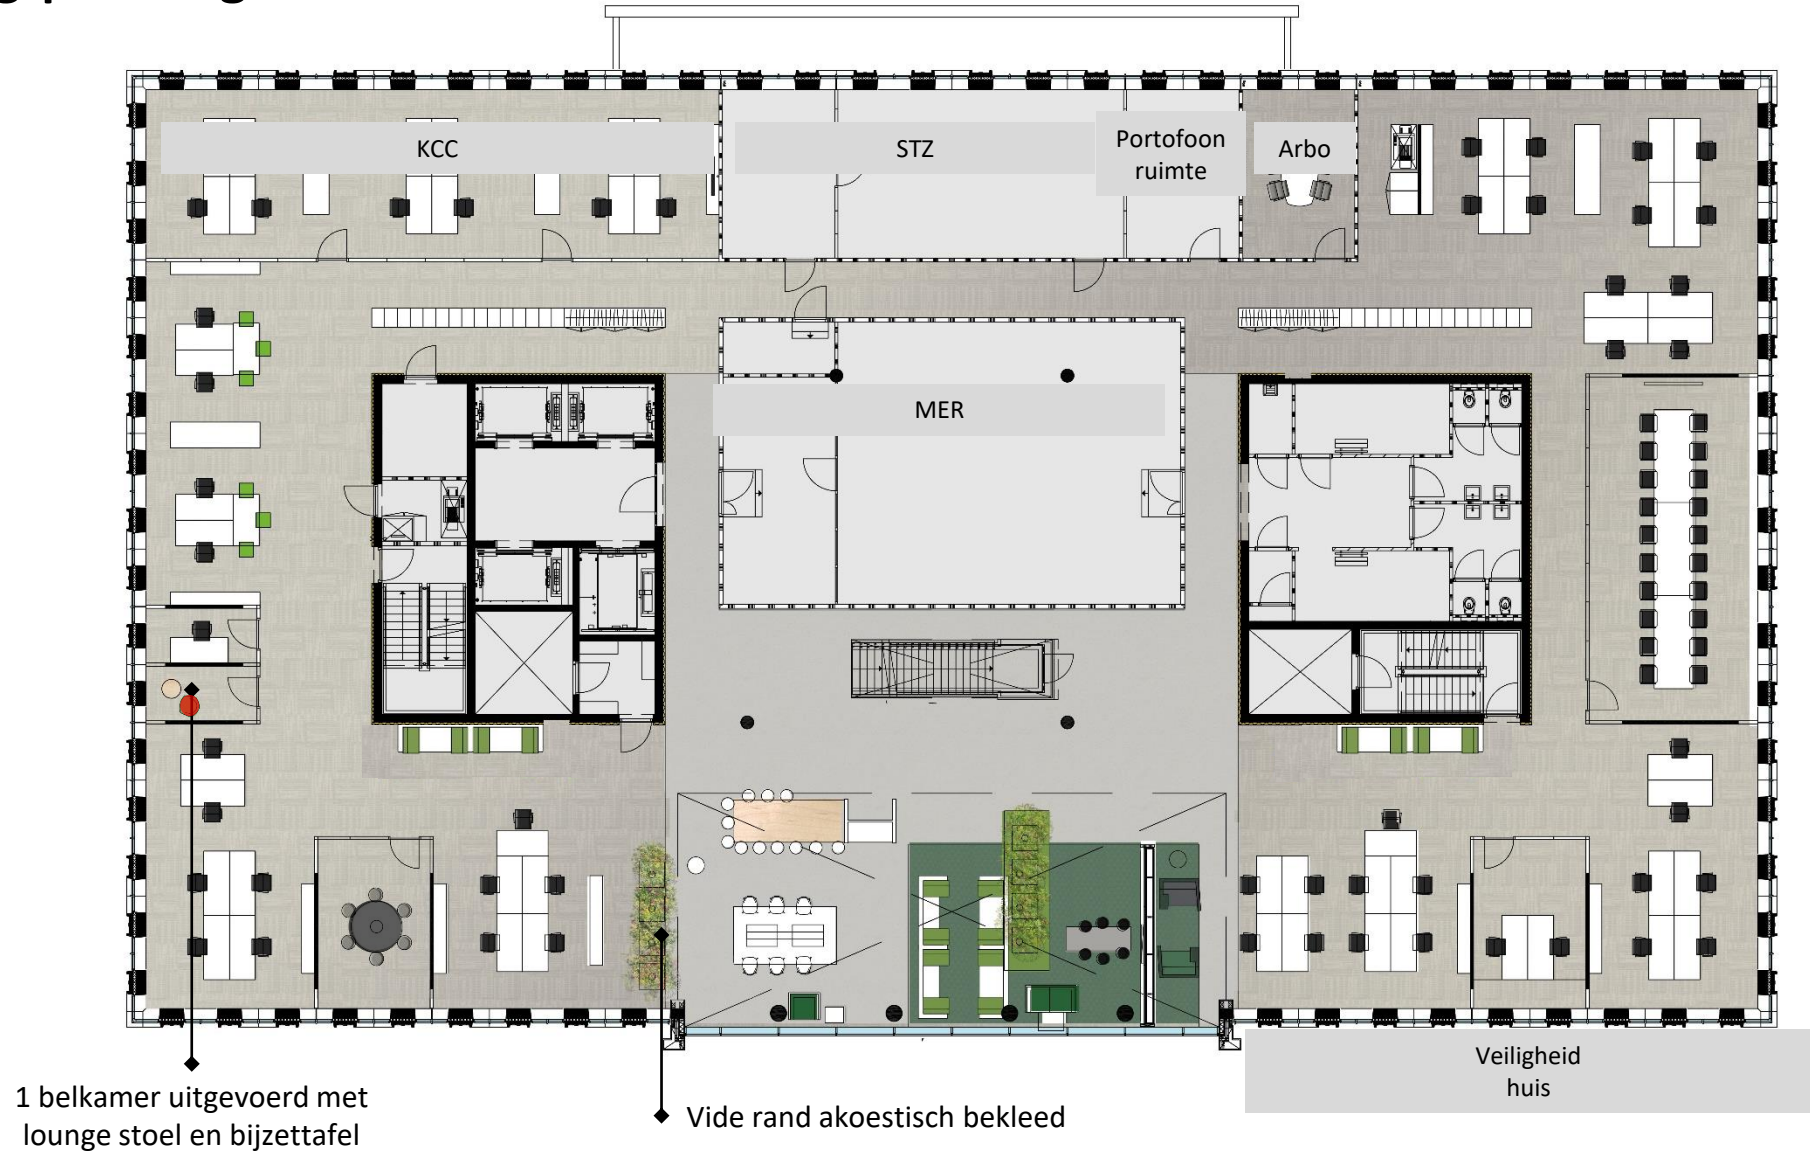


5^e verdieping | Plattegrond

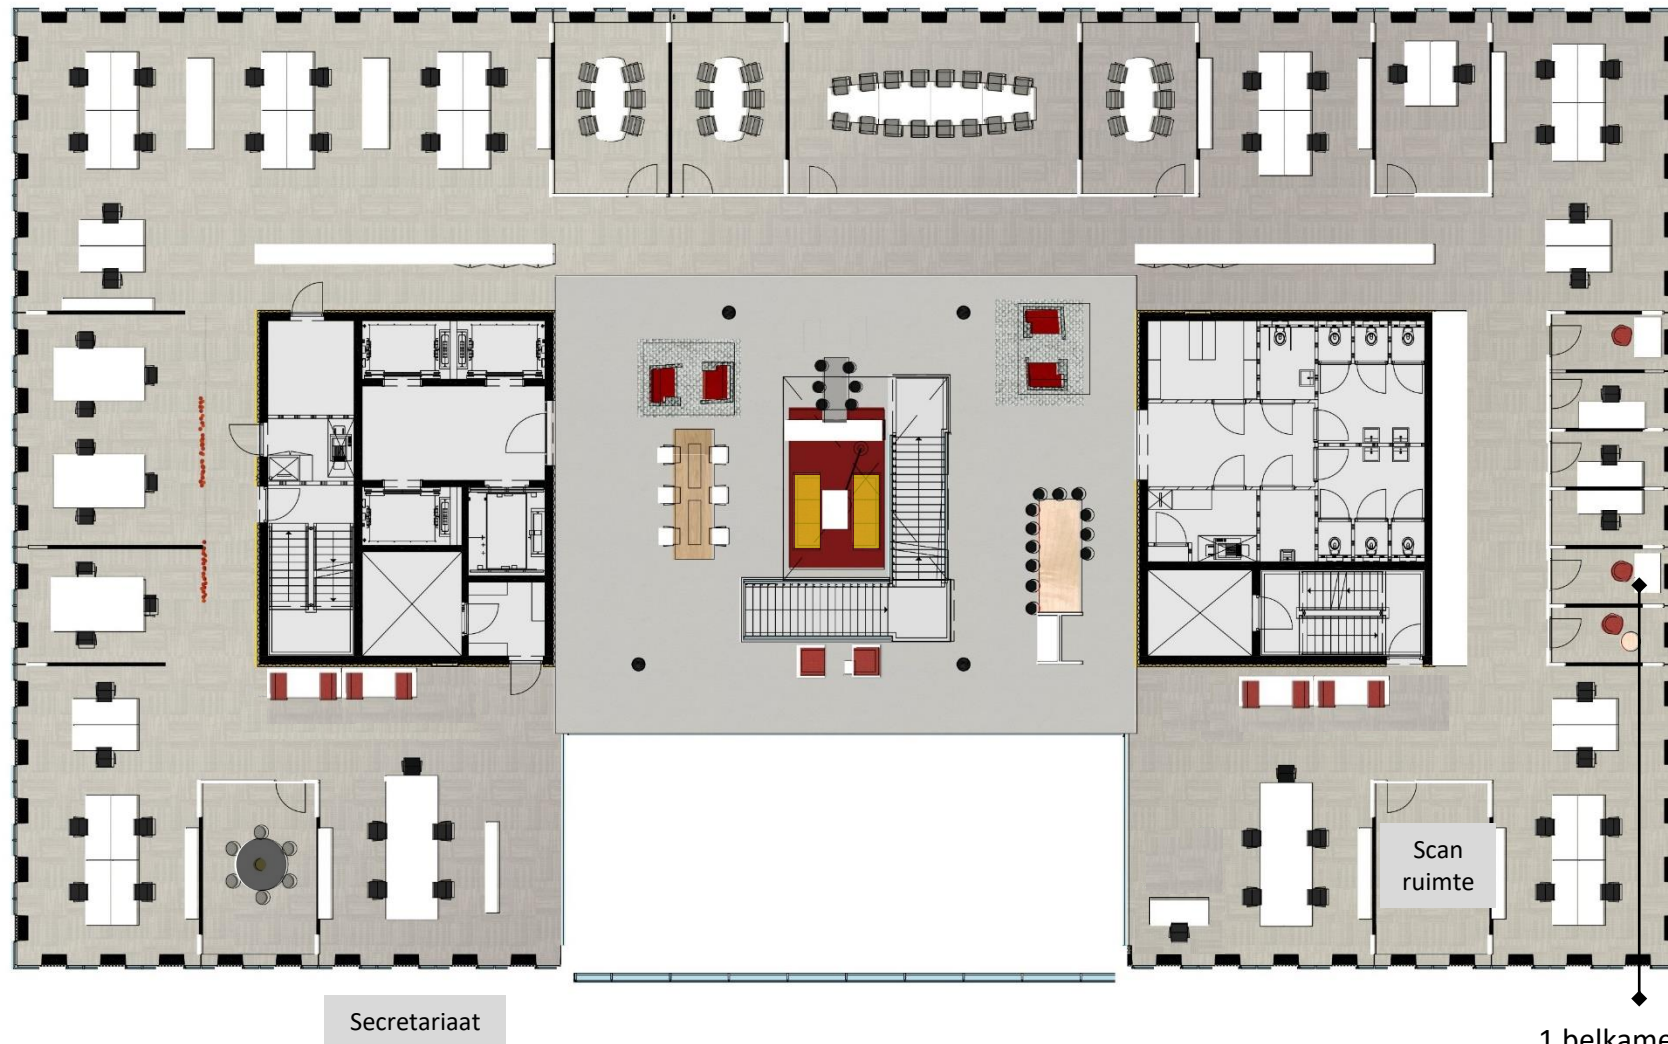

- 1 belkamer uitgevoerd met lounge stoel en bijzettafel
- 2 belkamer uitgevoerd met plastic chair en kleine tafel voor PC

6^e verdieping | Plattegrond

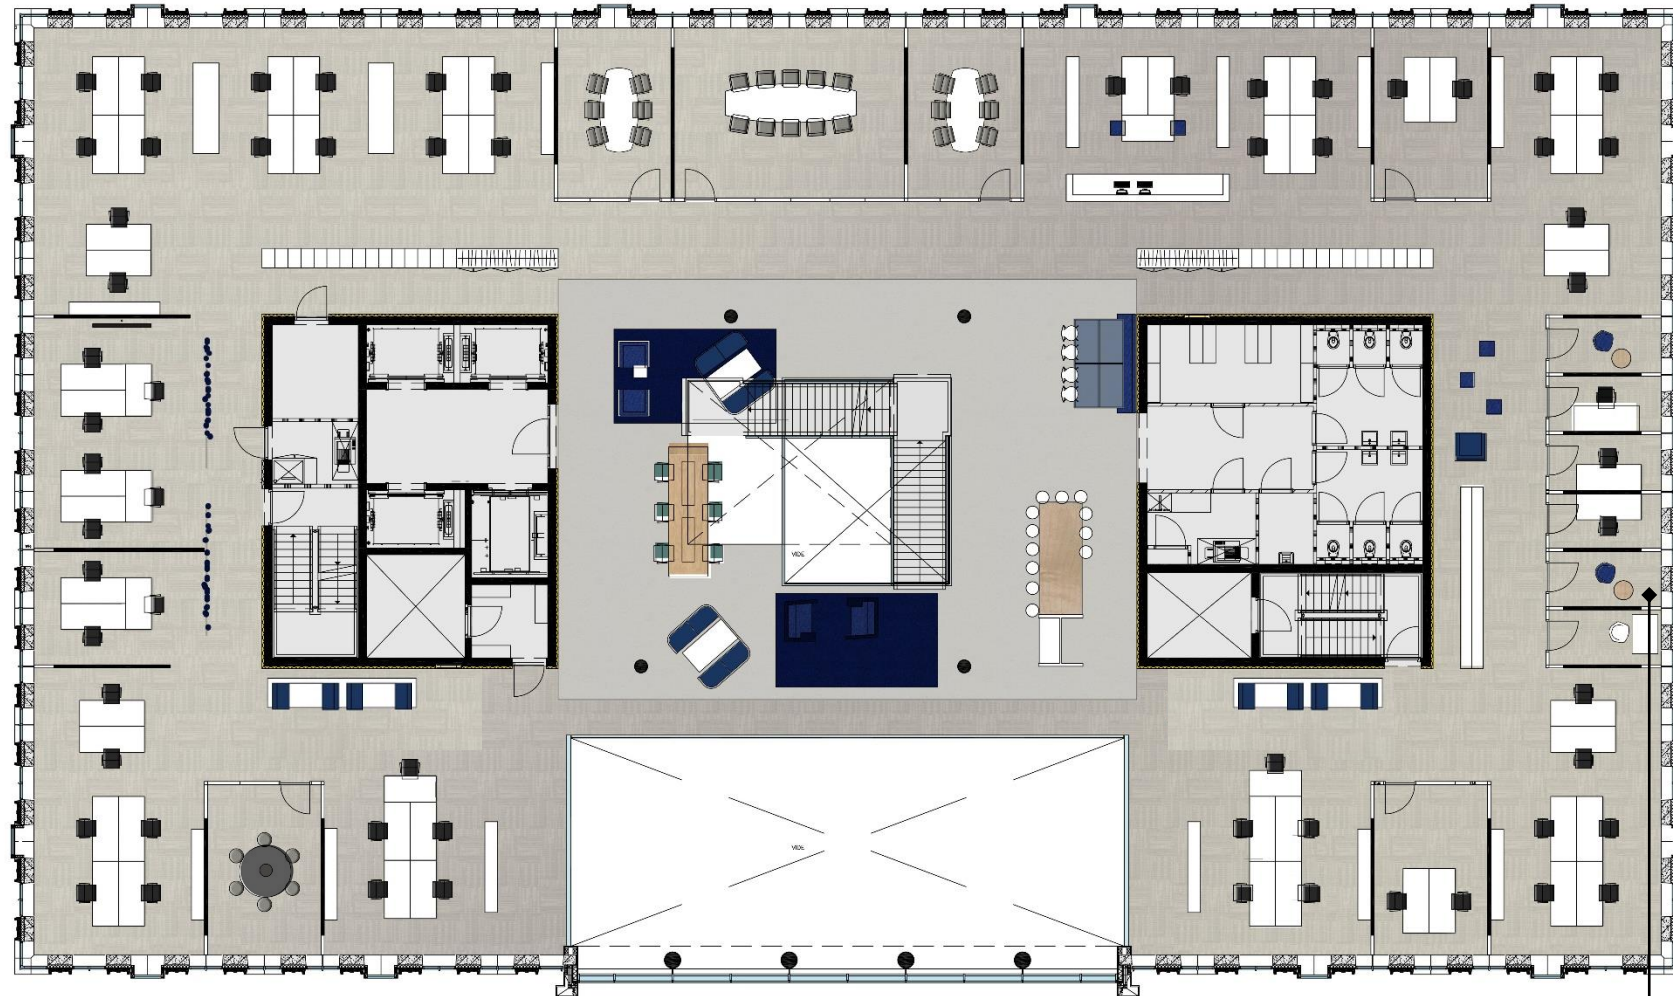


Secretariaat

2 belkamer uitgevoerd met lounge
stoel en bijzettafel
1 belkamer uitgevoerd met plastic
chair en kleine tafel voor PC

7^e verdieping | Plattegrond



8^e verdieping | Plattegrond

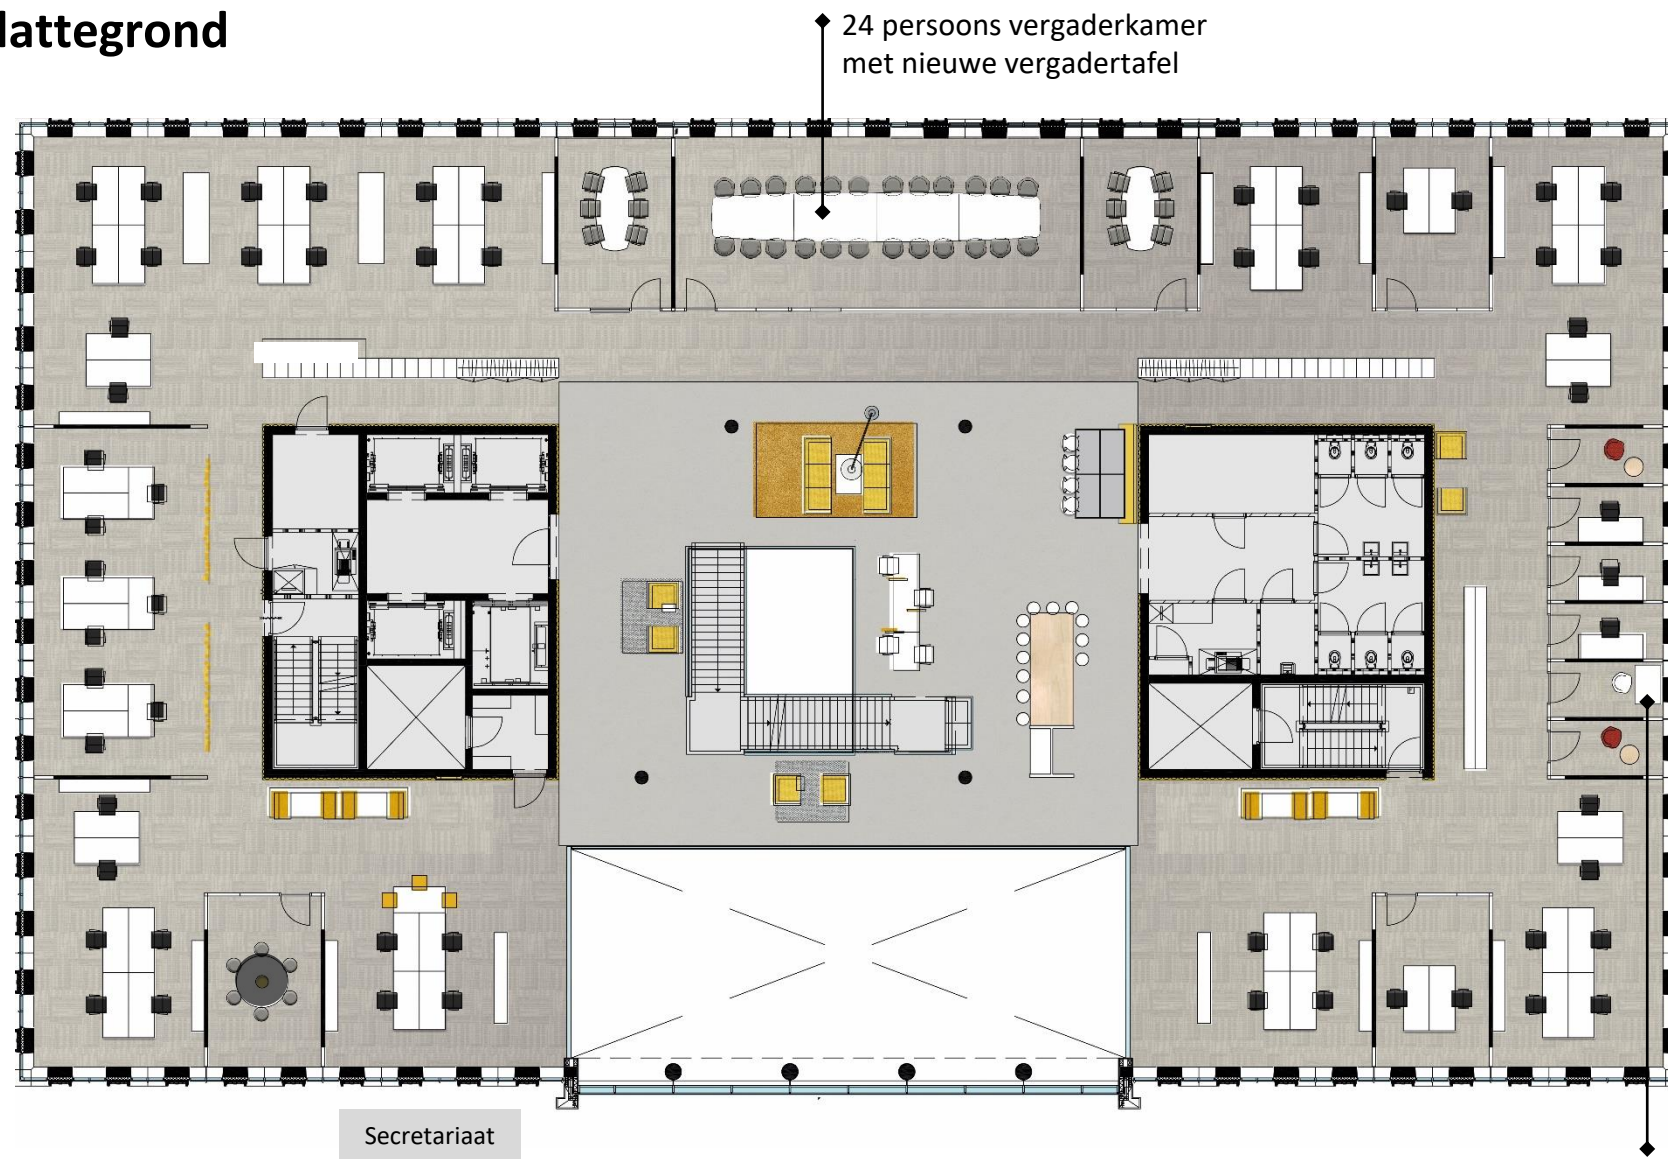

2 belkamer uitgevoerd met lounge
stoel en bijzettafel
1 belkamer uitgevoerd met plastic
chair en kleine tafel voor PC