


Voorstel aanpassing zone-indeling parkeernormen, amendement Parkeerplan Gouda 2020

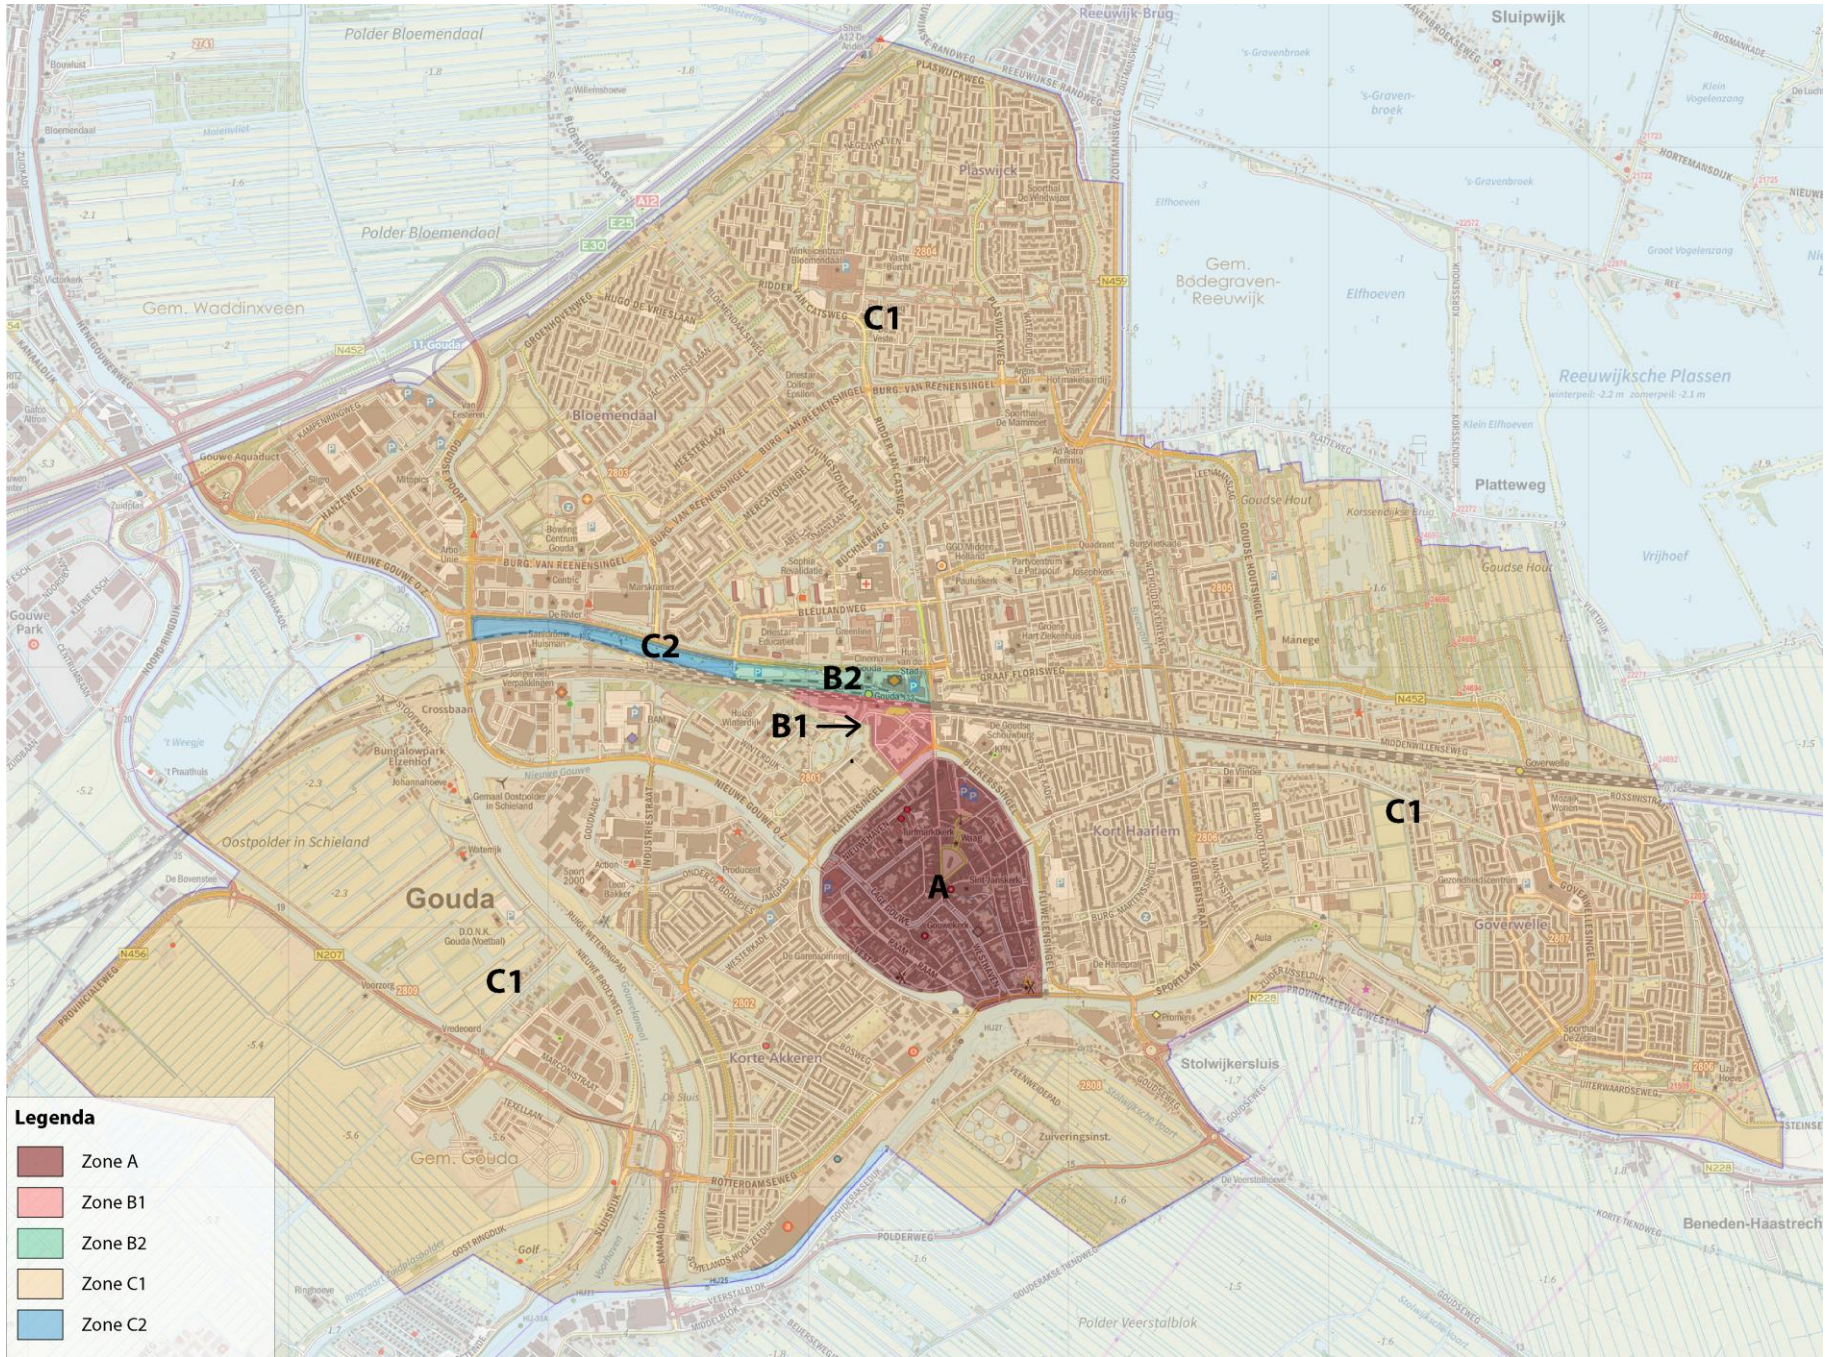

		Zone A			Zone B1			Zone B2			Zone C1			Zone C2		
Omschrijving	norm 2010				norm 2010			norm 2010			norm 2010			norm 2010		
	(+ bezoekers)	norm 2020	bezoekers		(+ bezoekers)	norm 2020	bezoekers	(+ bezoekers)	norm 2020	bezoekers	(+ bezoekers)	norm 2020	bezoekers	(+ bezoekers)	norm 2020	bezoekers
Wonen																
Woning groot	1,1 (+0,3)	1,2	0,2		1,1 (+0,3)	1,1	0,3	1,1 (+0,3)	1,0	0,2	1,7 (+0,3)	1,7	0,3	1,7 (+0,3)	1,4	0,25
>110m2																
Woning midden	1,0 (+0,3)	1,0	0,2		1,0 (+0,3)	1,0	0,3	1,0 (+0,3)	0,8	0,2	1,5 (+0,3)	1,5	0,3	1,5 (+0,3)	1,2	0,25
85-110m2																
Woning klein	1,0 (+0,3)	1,0	0,2		1,0 (+0,3)	1,0	0,3	1,0 (+0,3)	0,8	0,2	1,3 (+0,3)	1,3	0,3	1,3 (+0,3)	1,0	0,25
55-85m2																
Woning zeer klein	1,0 (+0,3)	0,8	0,2		1,0 (+0,3)	1,0	0,3	1,0 (+0,3)	0,6	0,2	1,3 (+0,3)	1,3	0,3	1,3 (+0,3)	0,8	0,25
<55m2																
afslag gereguleerd		0,4							0,4						0,4	
afslag sociaal		0,2							0,2						0,2	