







Situatietekening met aangeleverde rooilijnen

Project Groenstaet	Tekening SO 502 Onderwerp Situatietekening rooilijnen	Locatie Sportlaan 83 2806 HC Gouda
Opdrachtgever Groenstaet Ontwikkeling	Schaal 1:1000	StudioDAT Mathenesserdijk 412G 3026 GV Rotterdam info@studioDAT.nl www.studioDAT.nl
Projectnummer 1622	Formaat A3 [420 x 297 mm]	
Datum 19.06.2019		

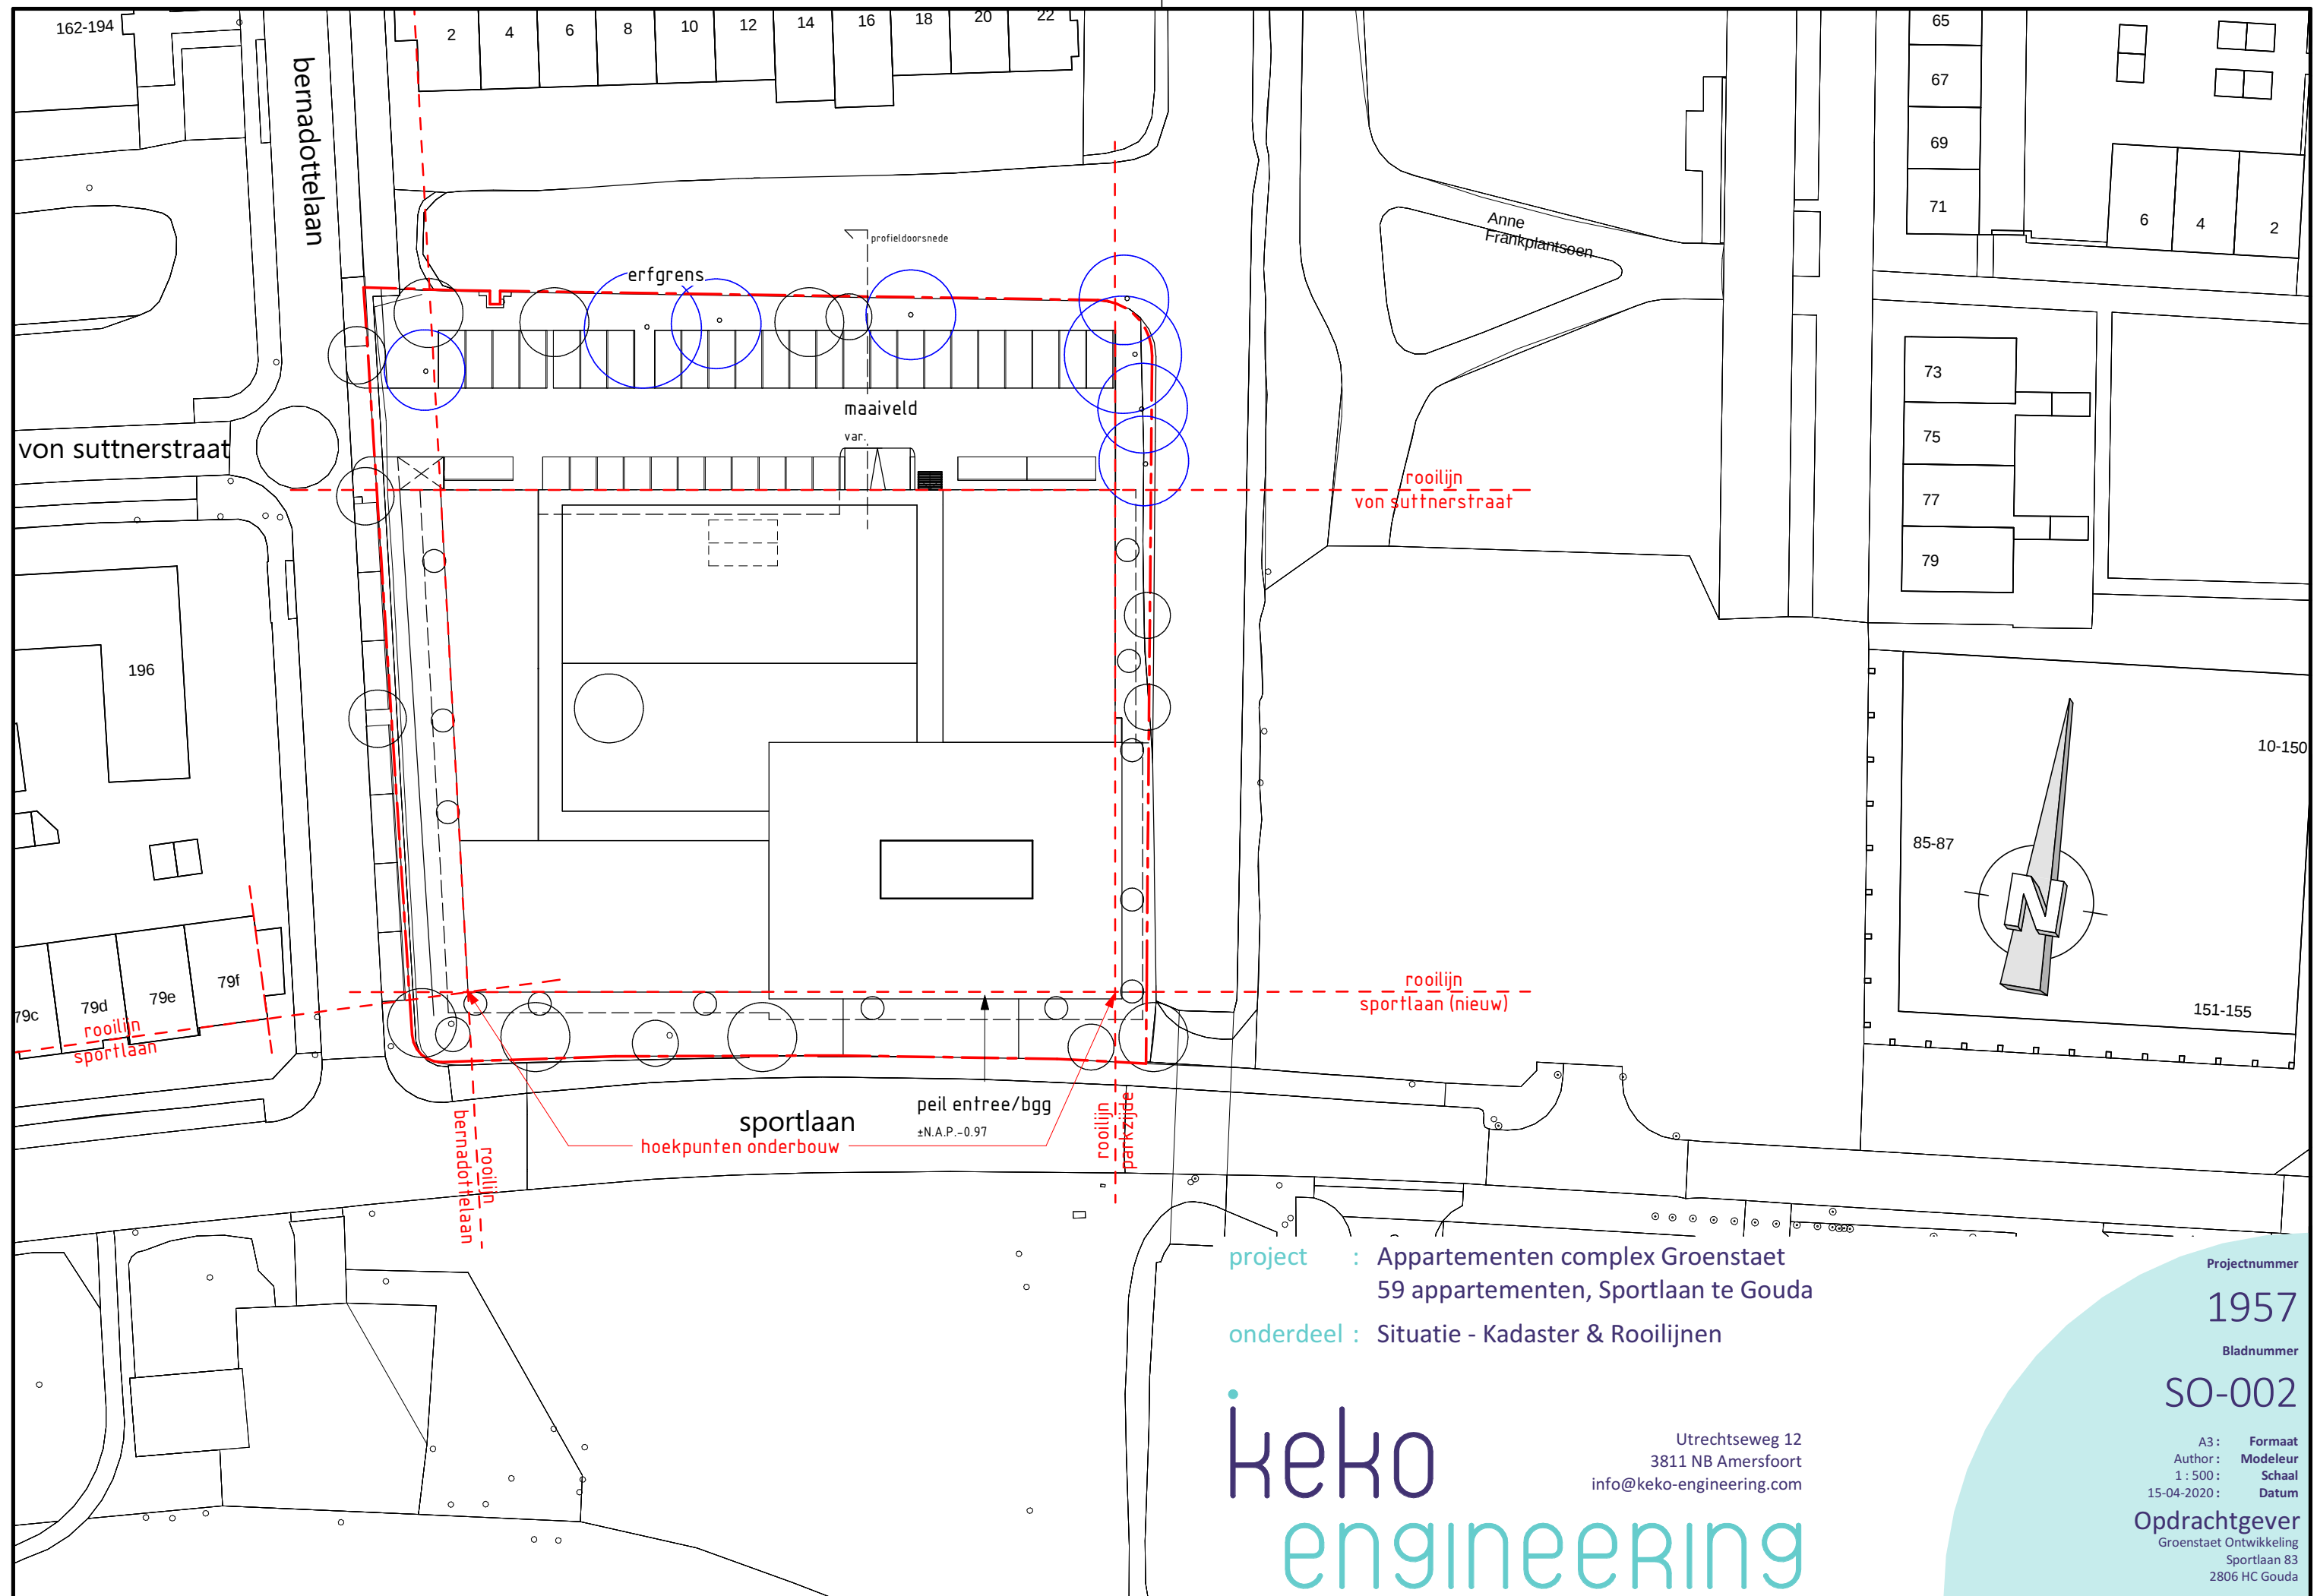

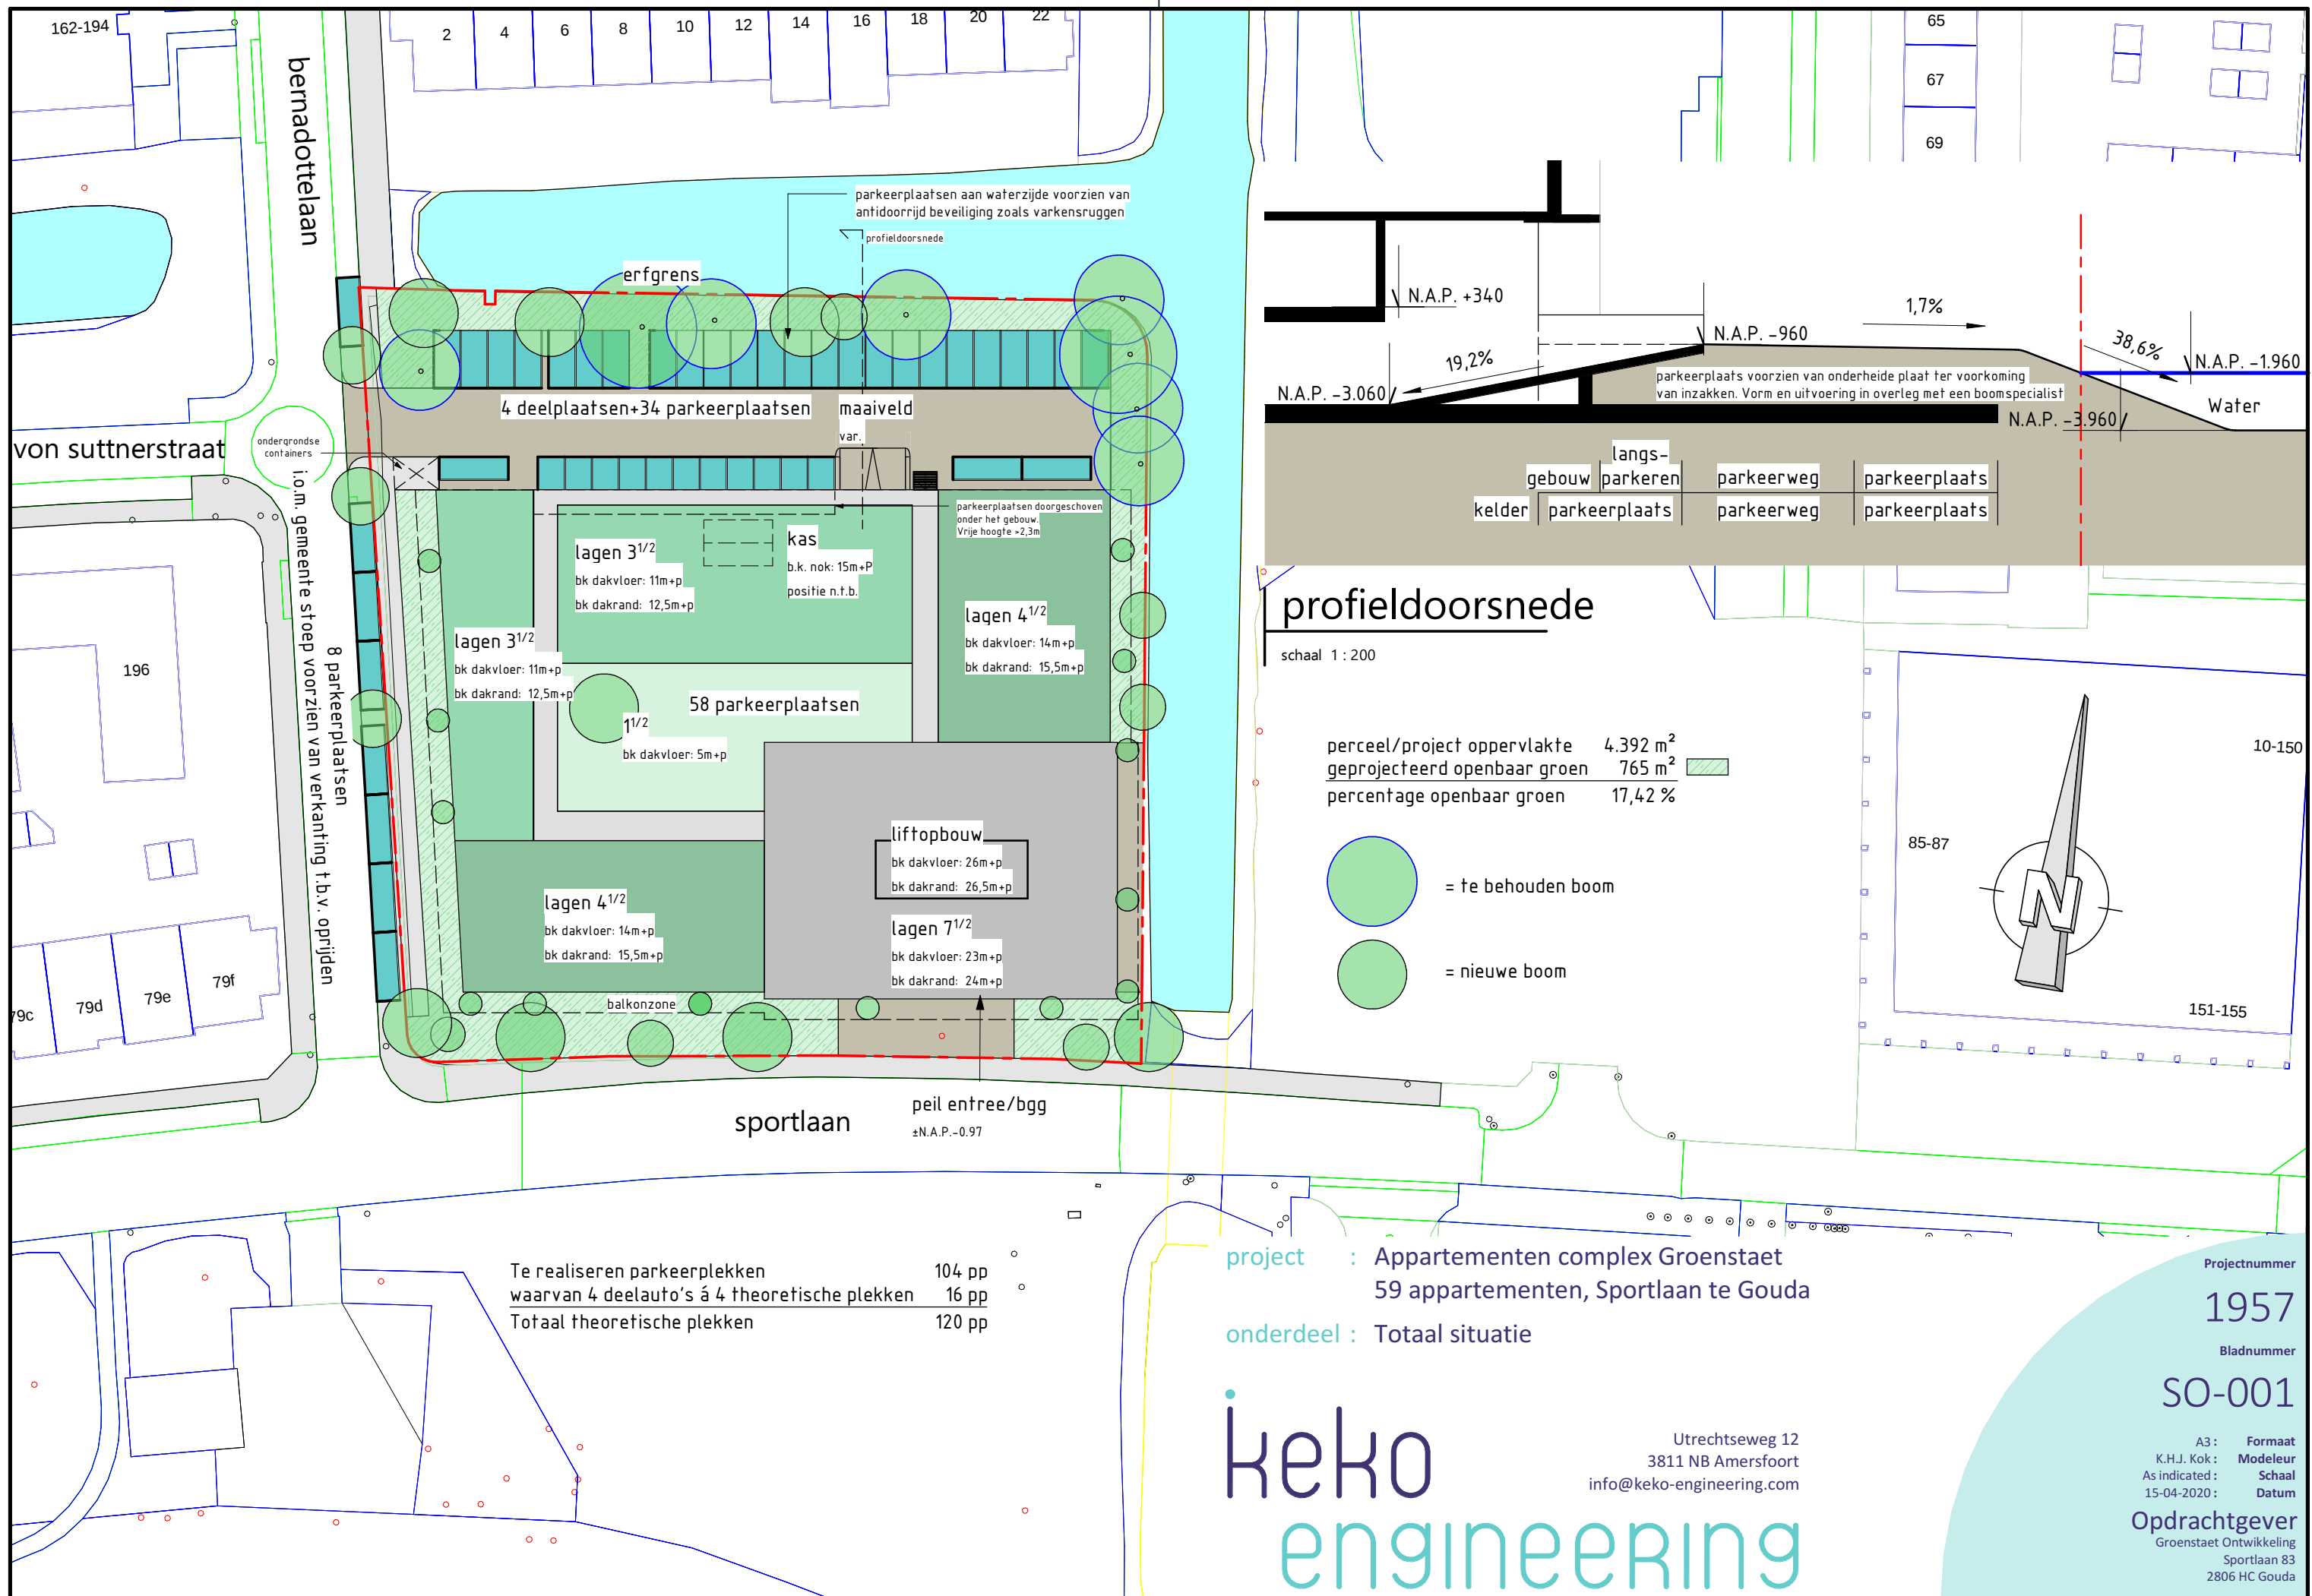

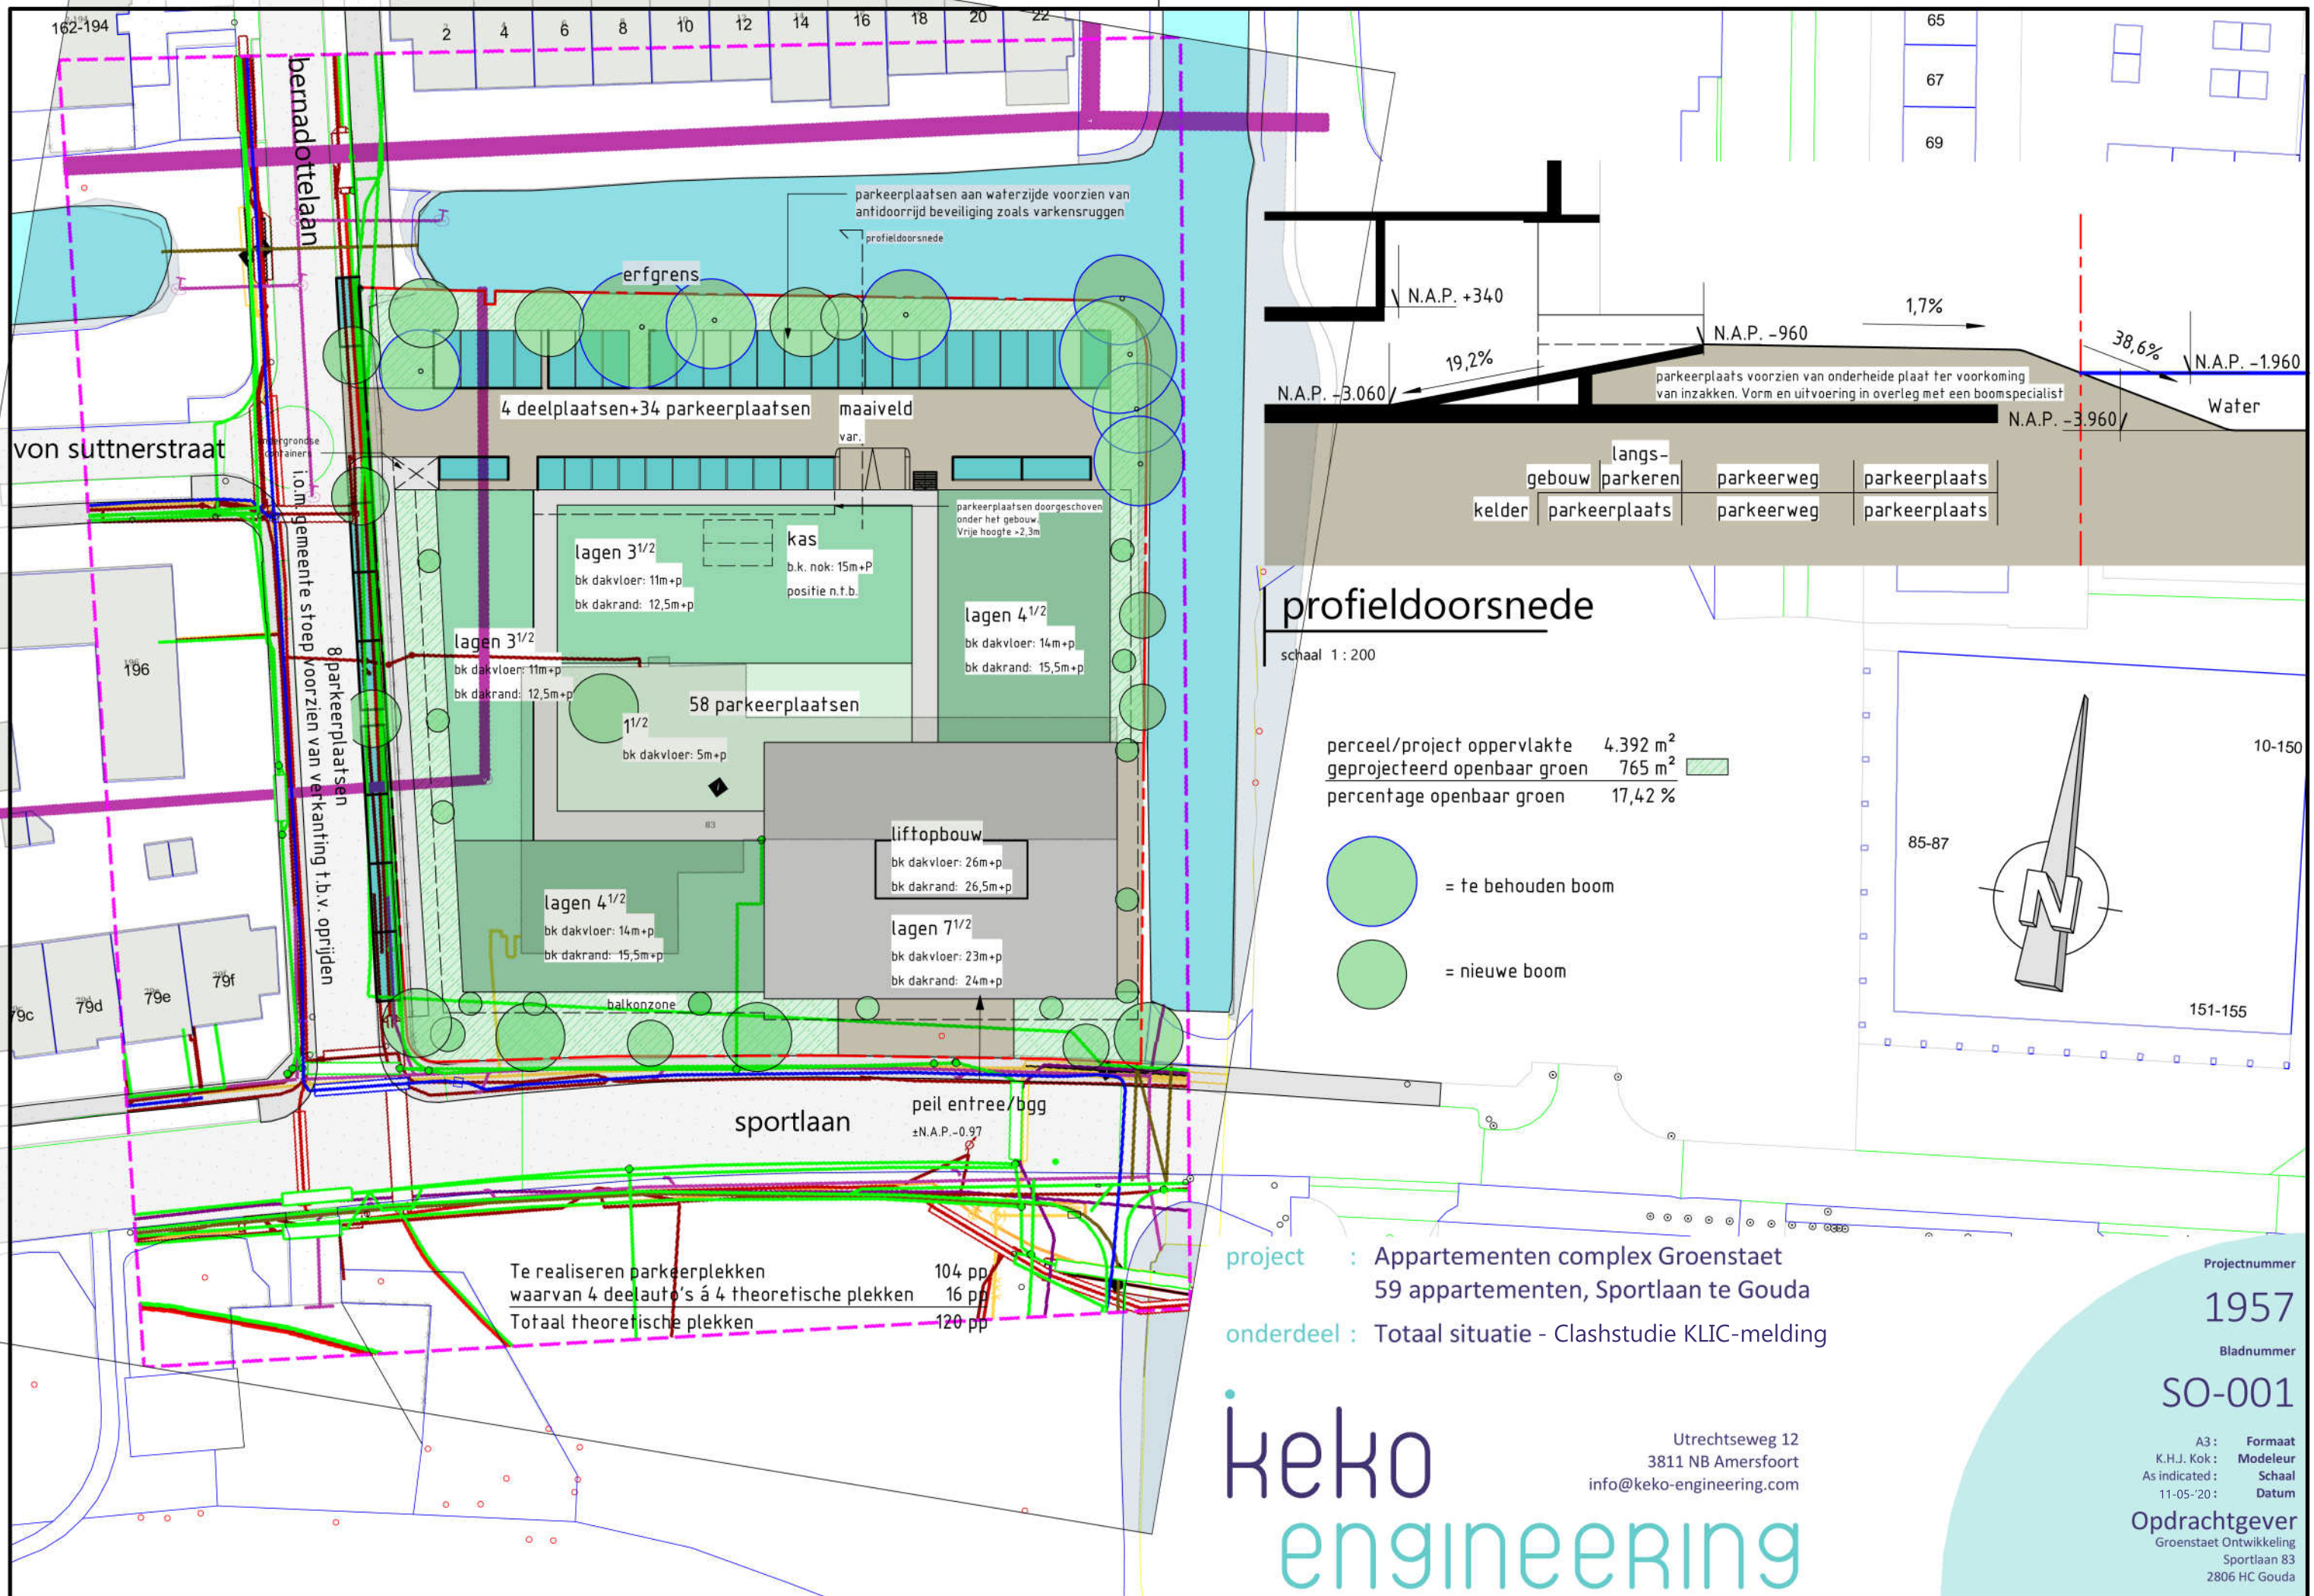

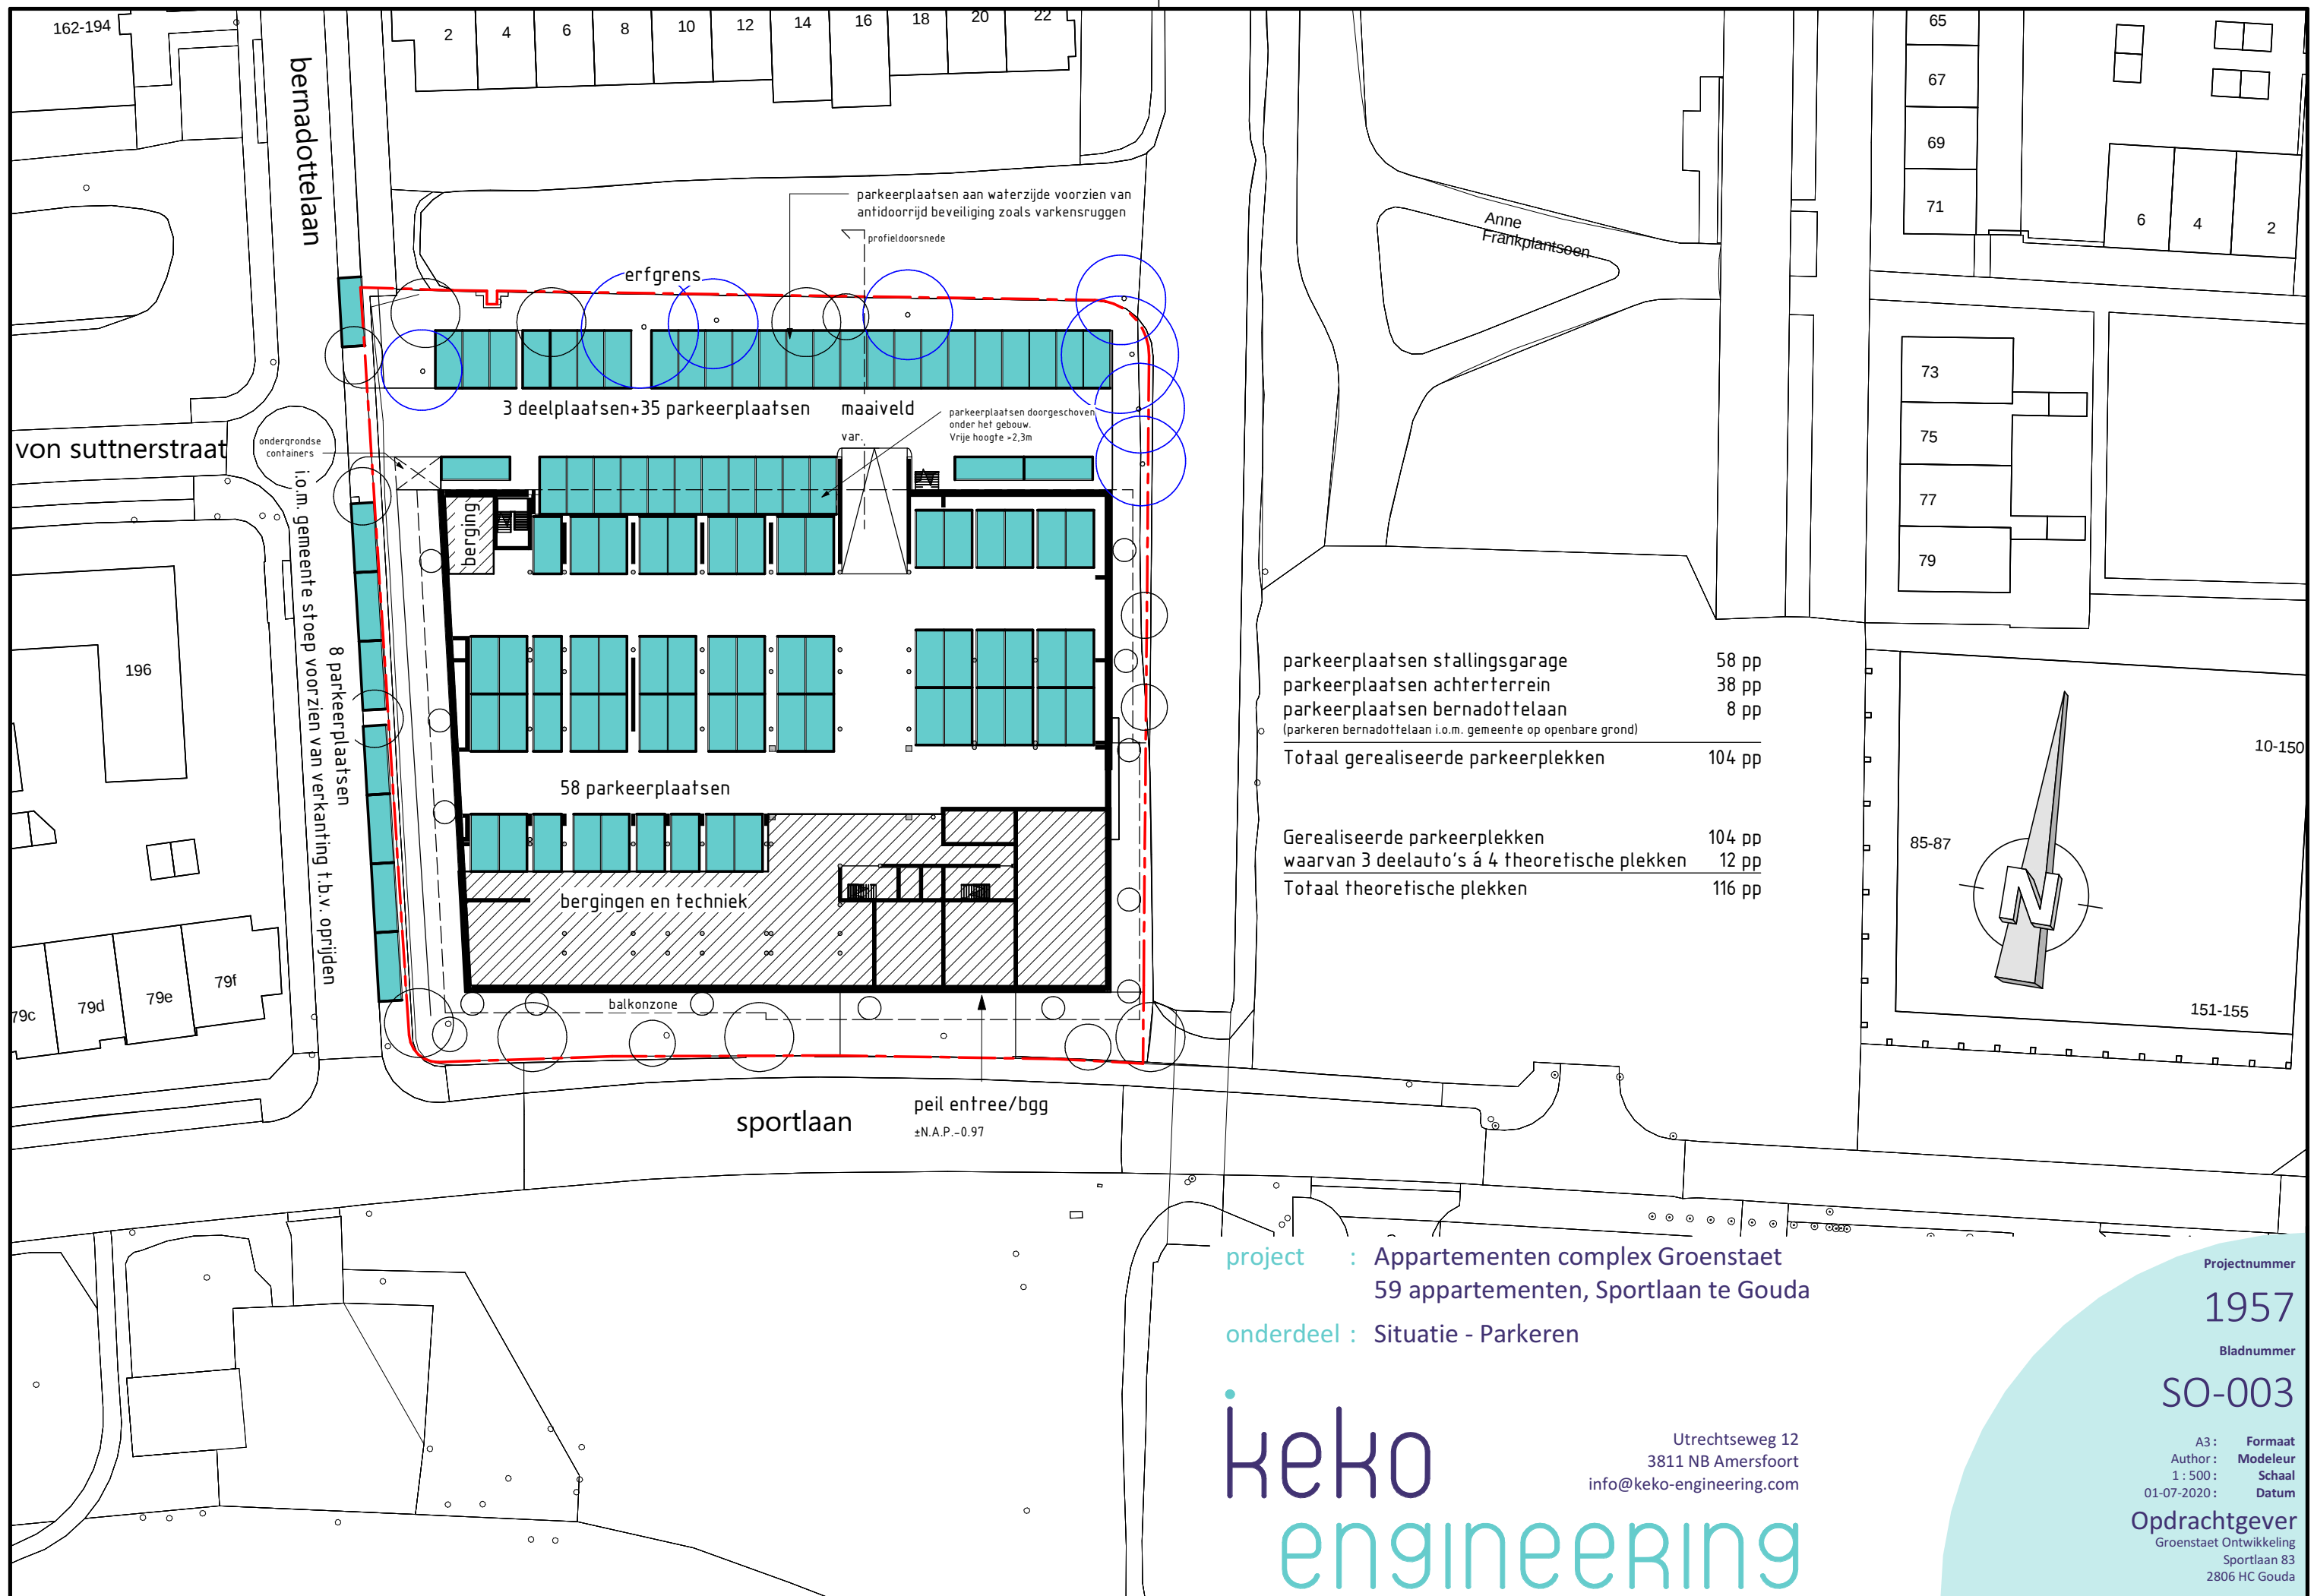

project : Appartementen complex Groenstaet
59 appartementen, Sportlaan te Gouda

onderdeel : Situatie - Parkeren

keko
engineering

Utrechtseweg 12
3811 NB Amersfoort
info@keko-engineering.com

Projectnummer

1957

Bladnummer

SO-003

A3: Formaat

Author: Modeleur

1:500: Schaal

01-07-2020: Datum

Opdrachtgever

Groenstaet Ontwikkeling



Sportlaan 83

2806 HC Gouda




Sportlaan 1	66,1 m ²
Sportlaan 2	206,2 m ²
Bernadottelaan	149,0 m ²
Achterzijde	232,0 m ²
Parkzijde	112,0 m ²
Subtotaal	765,3 m ²
5% mindering tbv stoepbanden e.d.	-38,3 m ²
Geprojecteerd openbaar groen	727 m ²

perceel/project oppervlakte	4.392 m ²
geprojecteerd openbaar groen	727 m ²
percentage openbaar groen	16,55 %

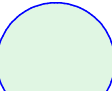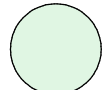-  = te behouden boom
-  = nieuwe boom

project : Appartementen complex Groenstaet
59 appartementen, Sportlaan te Gouda


onderdeel : Situatie - Groenvoorzieningen

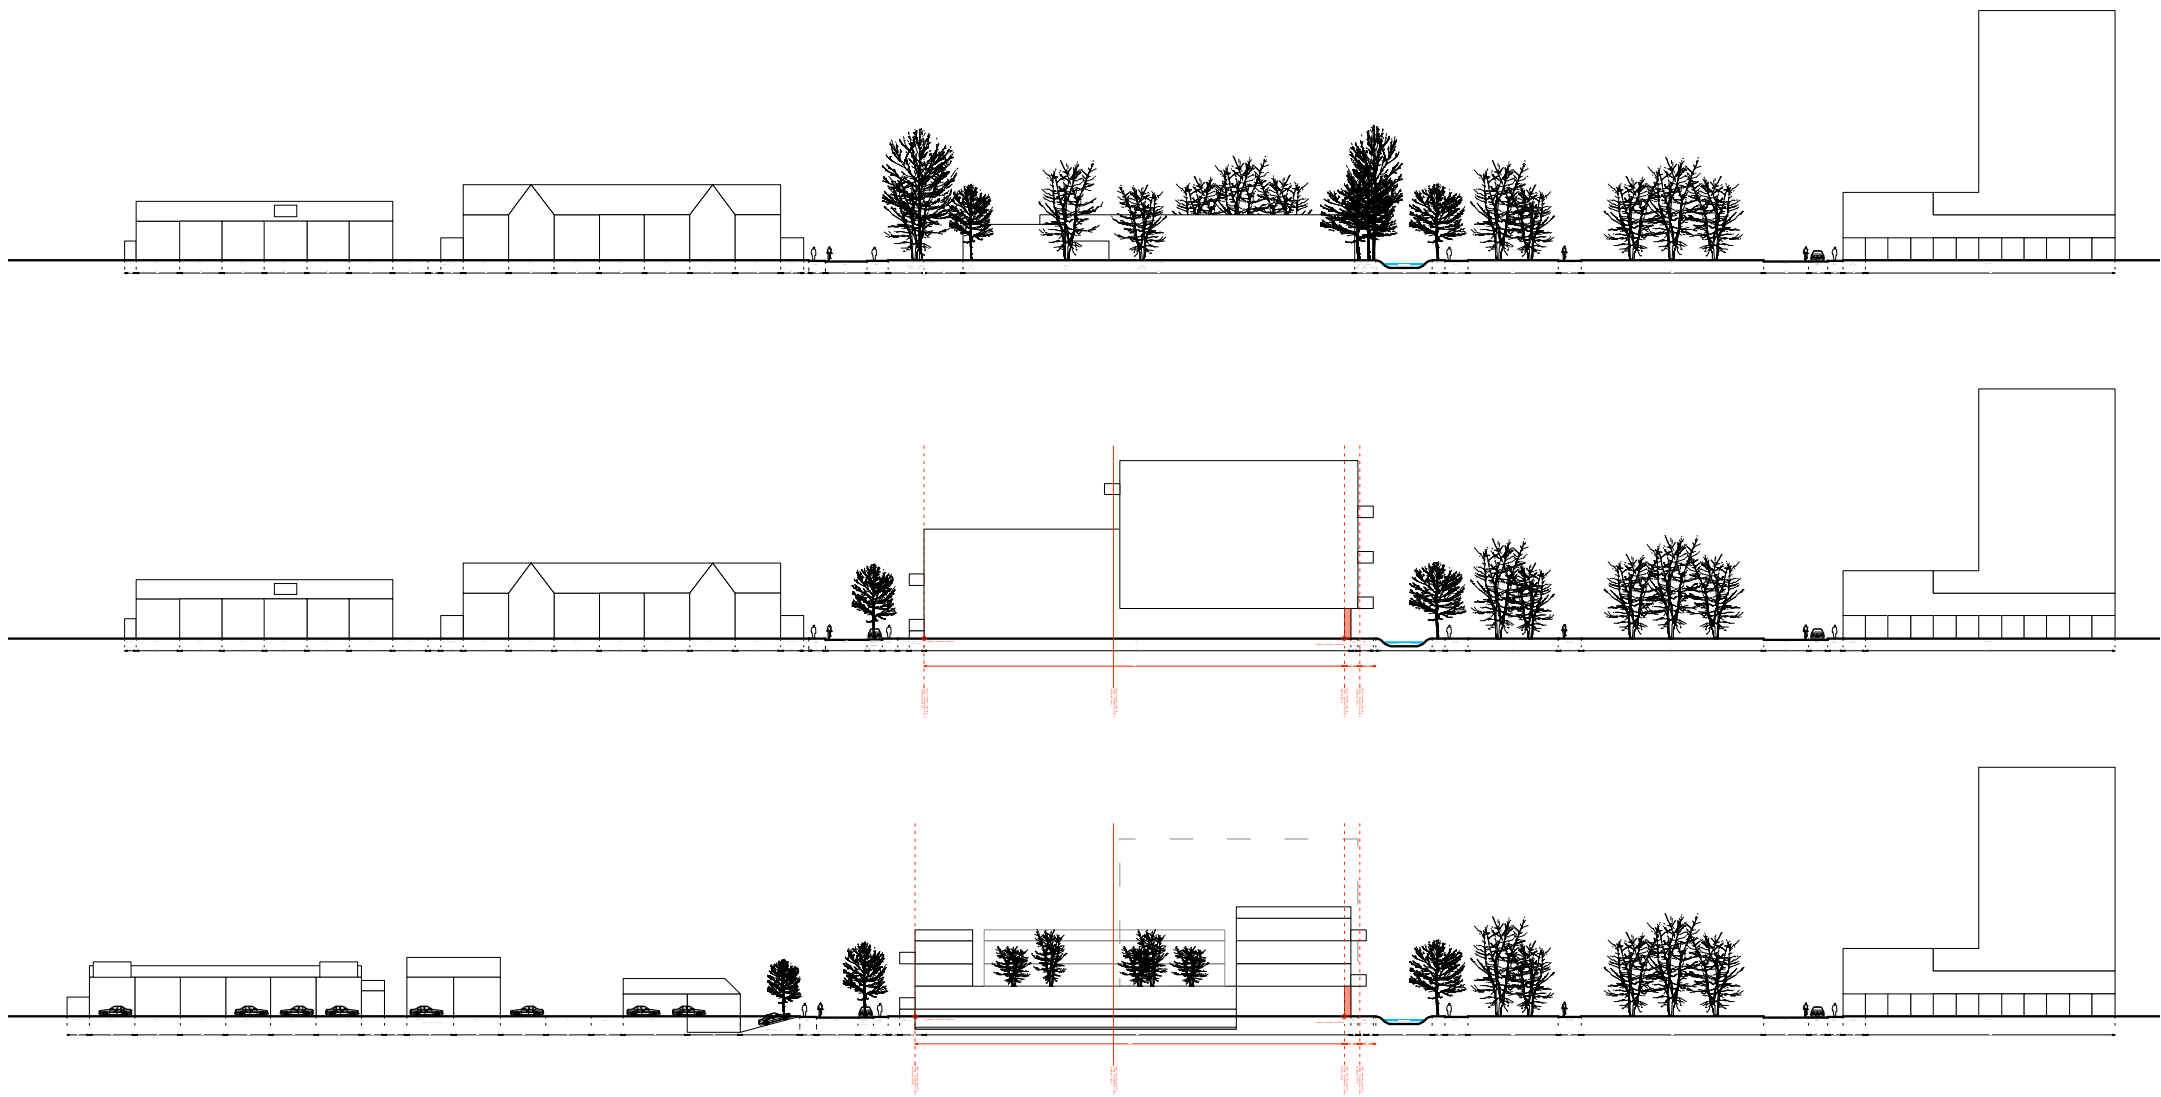

Profielen Sportlaan

Project	Tekening	Locatie
Groenstaet	SO 510	Sportlaan 83
	Onderwerp	2806 HC Gouda
Opdrachtgever	Profielen	
Groenstaet Ontwikkeling	Sportlaan	
Projectnummer	Schaal	StudioDAT
1622	1:1000	Mathenesserdijk 412G
Datum	Formaat	3026 GV Rotterdam
19.06.2019	A3 [420 x 297 mm]	info@studioDAT.nl
		www.studioDAT.nl



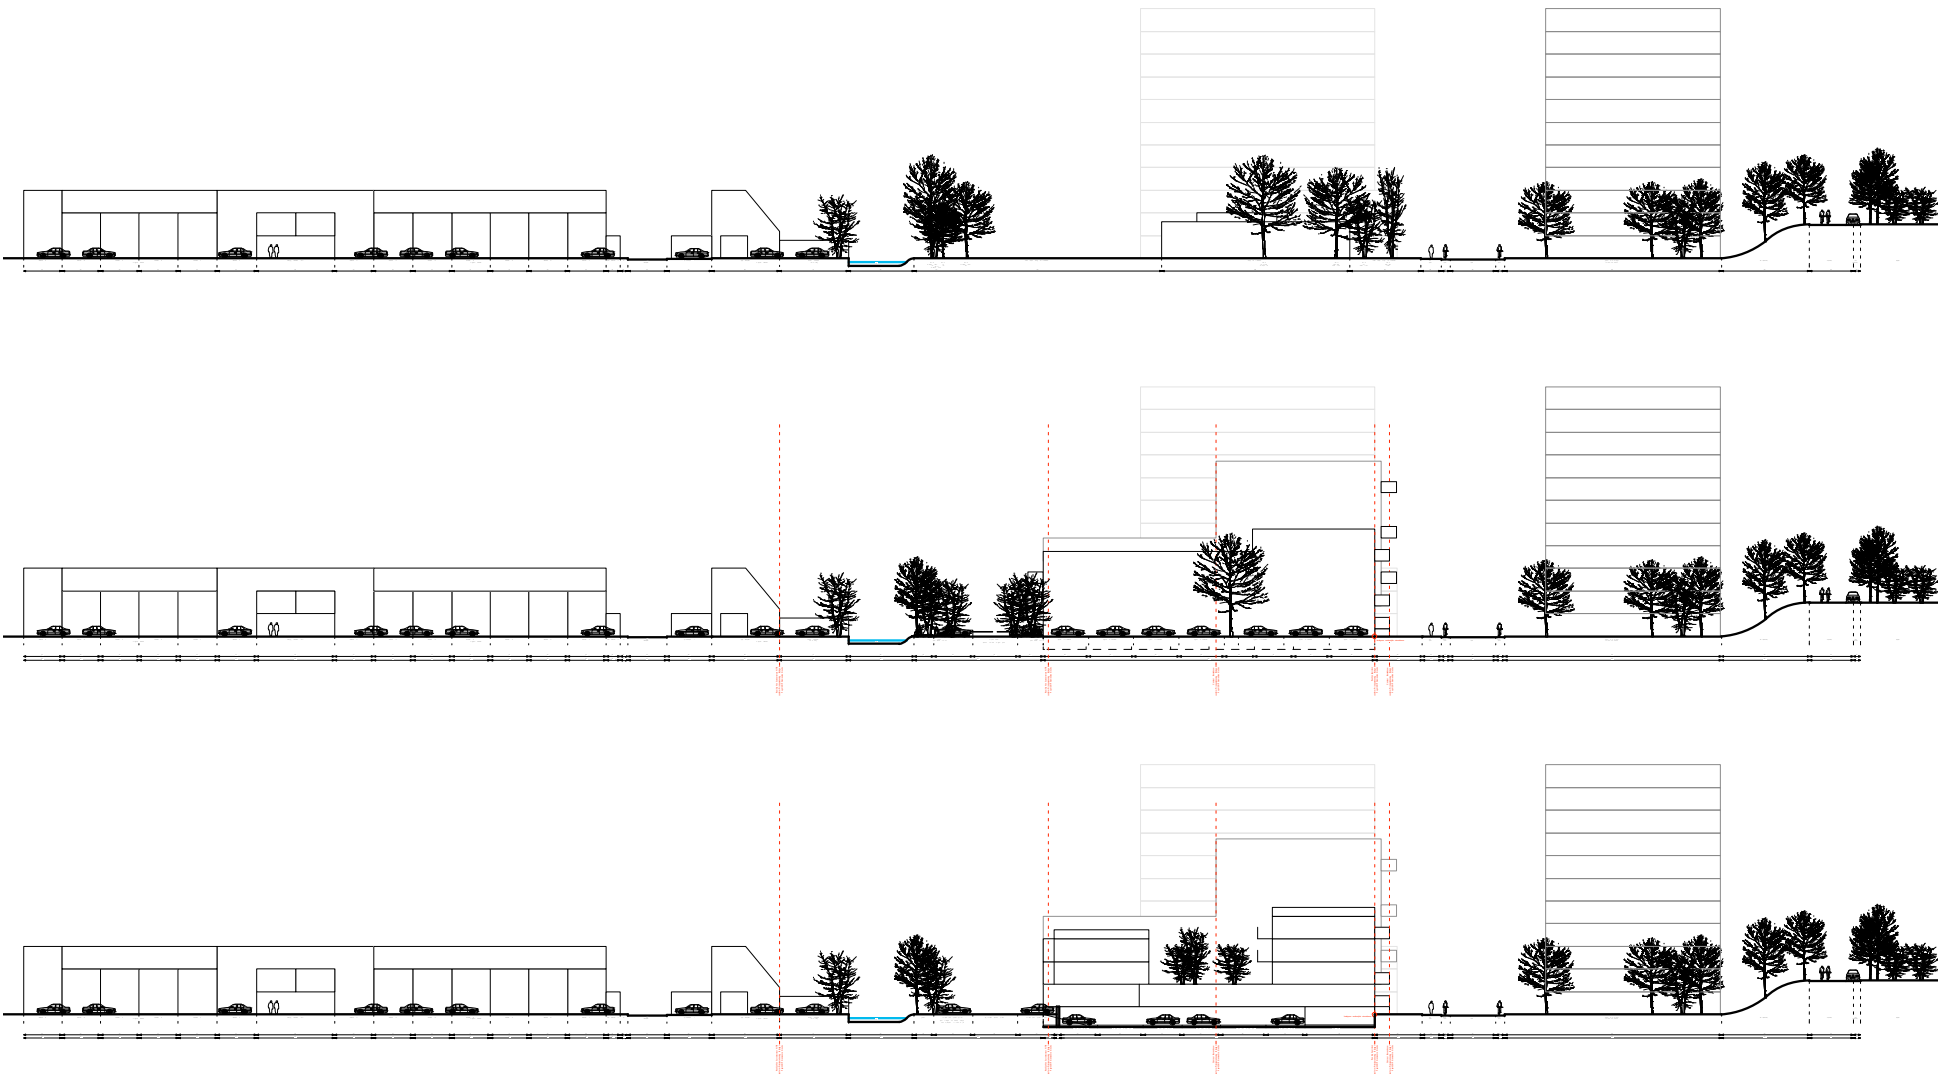

Profielen Bernadottelaan

Project Groenstaet	Tekening SO 511 Onderwerp Profielen	Locatie Sportlaan 83 2806 HC Gouda
Opdrachtgever Groenstaet Ontwikkeling	Bernadottelaan	
Projectnummer 1622	Schaal 1:1000	StudioDAT Mathenesserdijk 412G 3026 GV Rotterdam info@studioDAT.nl
Datum 19.06.2019	Formaat A3 [420 x 297 mm]	www.studioDAT.nl 





