


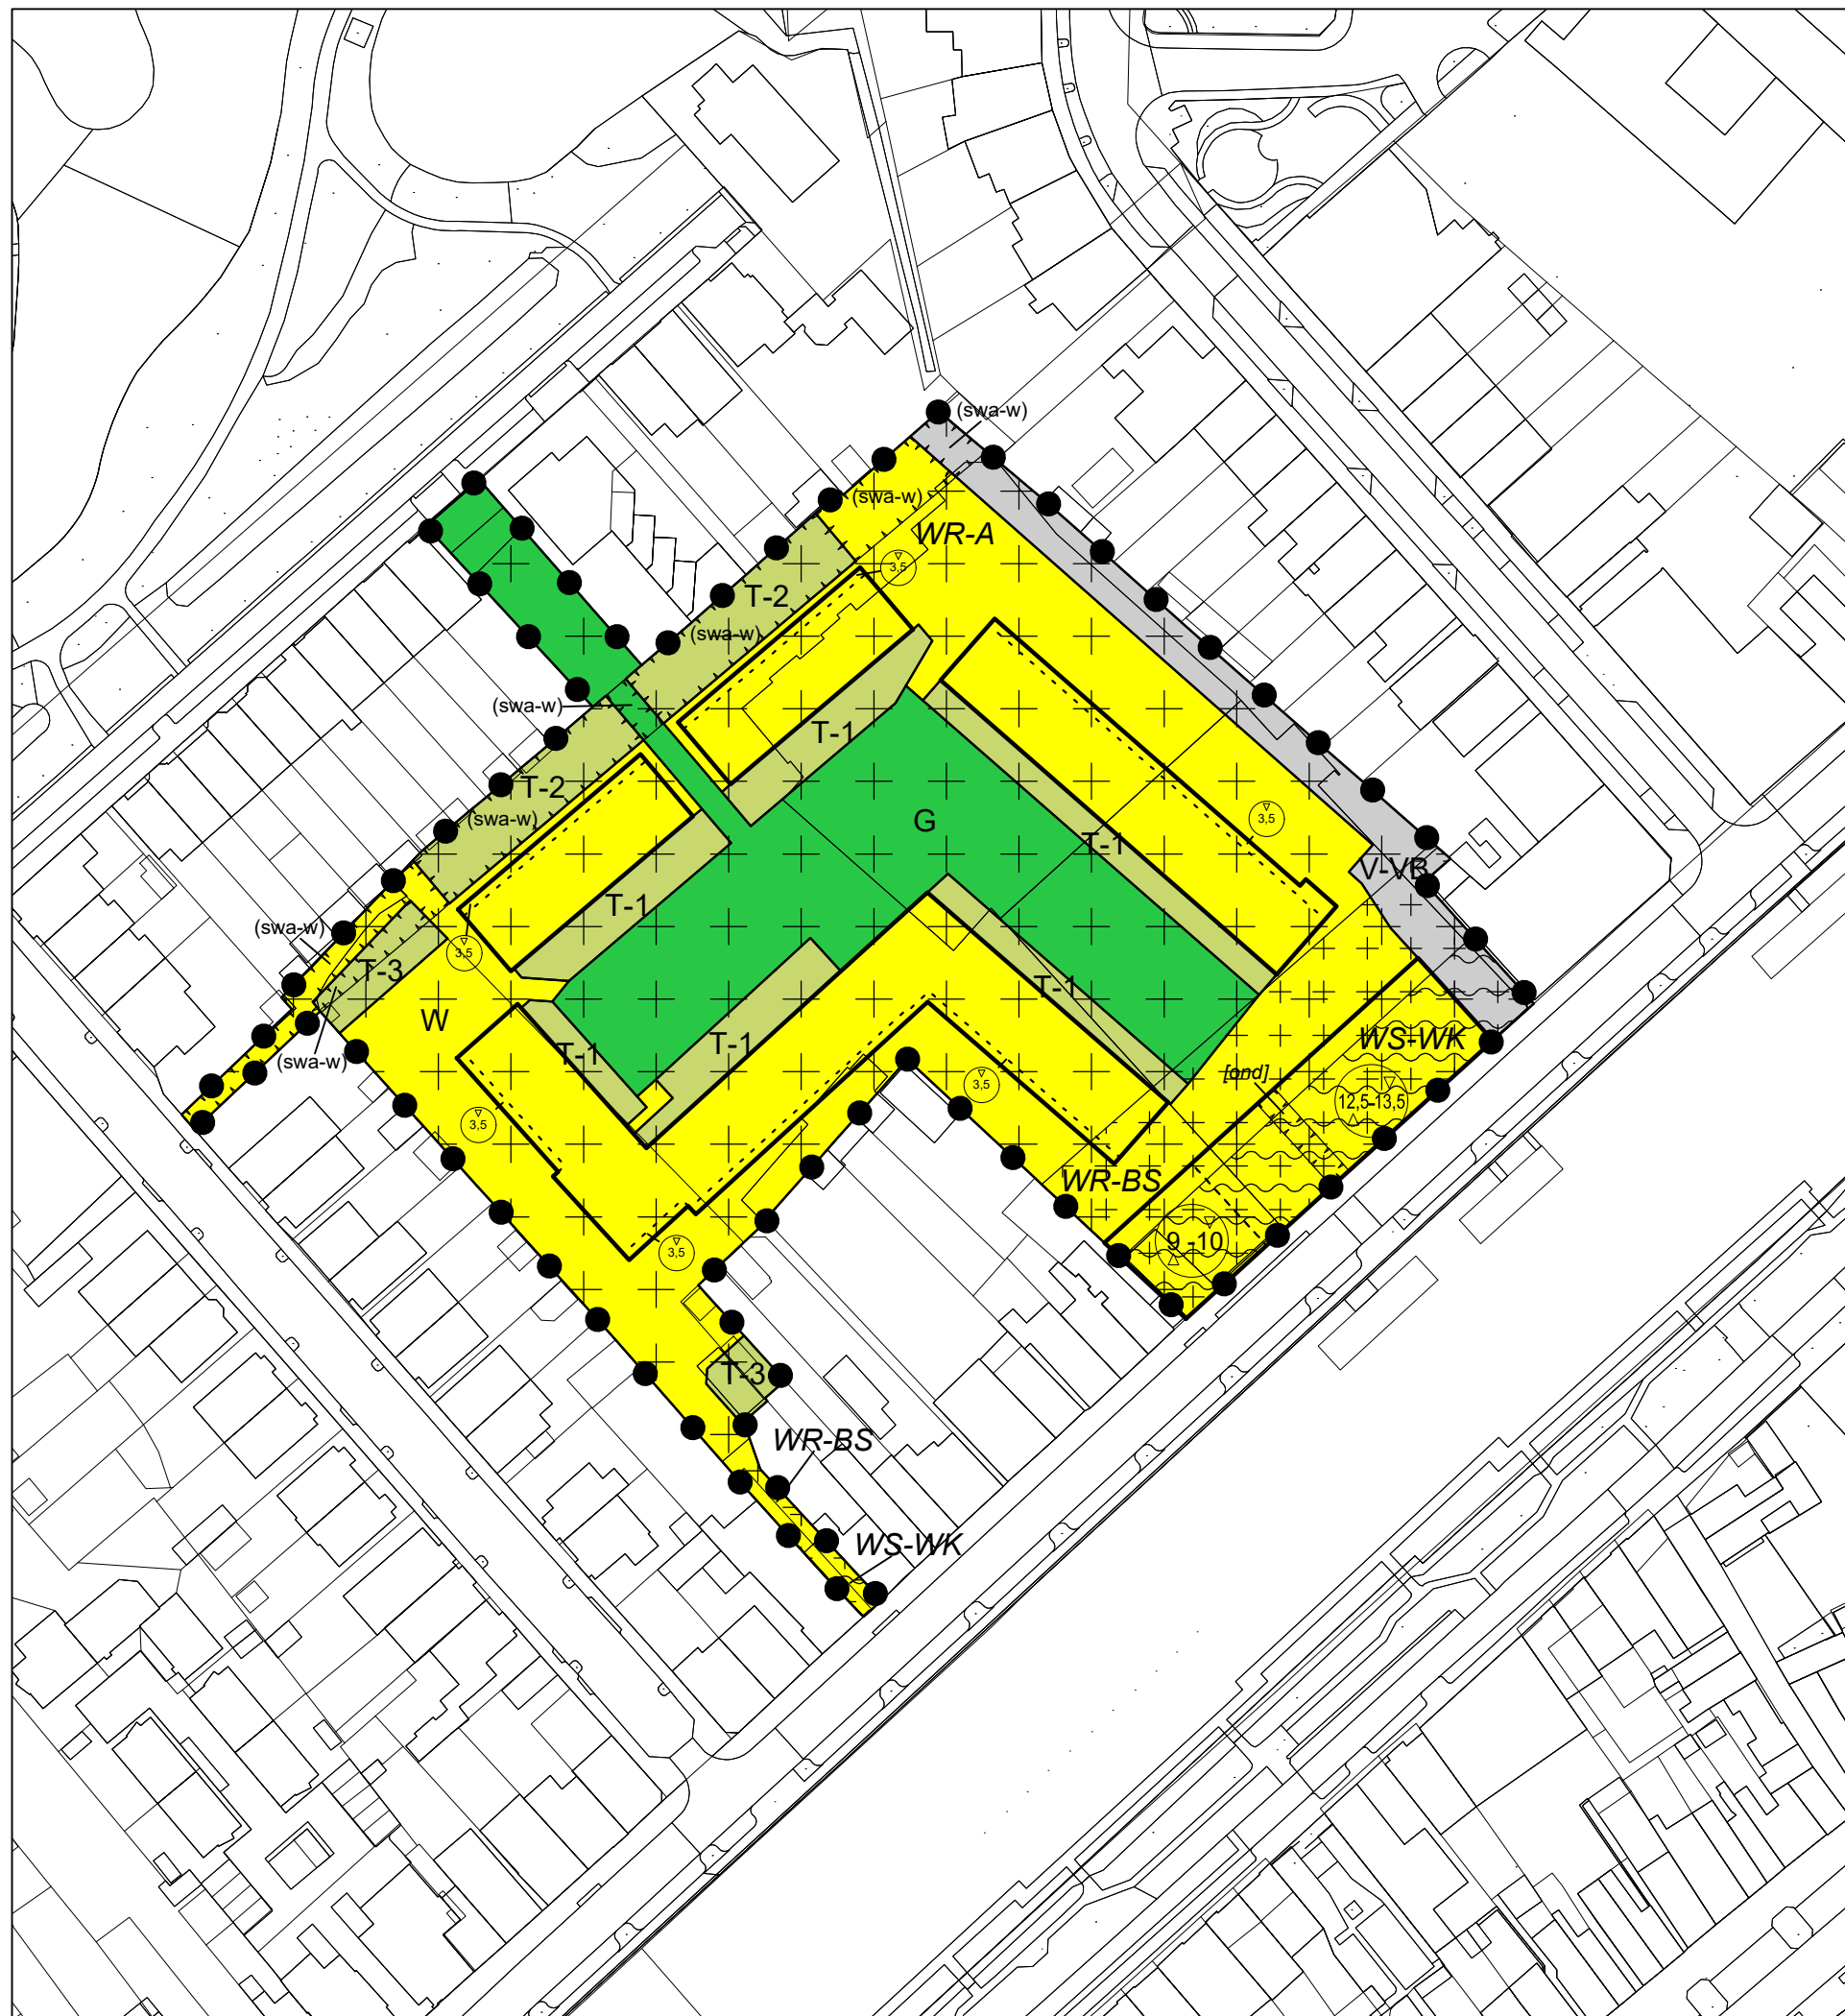

LEGENDA

Plangebied

Plangebied

Enkelbestemmingen

G Groen

T-1 Tuin - 1

T-2 Tuin - 2

T-3 Tuin - 3

V-VB Verkeer - Verblijf

W Wonen

Dubbelbestemmingen

WR-A Waarde - Archeologie

WR-BS Waarde - Beschermd stadsgezicht

WS-WK Waterstaat - Waterkering

Funcctieaanduidingen

(swa-w) specifieke vorm van waarde - wetering

Bouwvlakken

bouwvlak

Bouwaanduidingen

[ond] onderdoorgang

Maatvoeringen

maximum bouwhoogte (m)

minimum bouwhoogte (m)
maximum bouwhoogte (m)

Verklaringen

ondergrond

BESTEMMINGSPLAN DE BLAAUWE HAAN

Gemeente Gouda

NL.IMRO.0513.0501DeBlaauweHaan-DF01



schaal:	1:1000	voorontwerp:	 / tekenaar	projectnr. OPDR:	20011
formaat:	A3	ontwerp:	22-03-2021 / LF	projectnr. VWP:	20MEERM019
concept:	07-12-2020 / LF	vastgesteld:	06-10-2021 / ES	bestandsnaam:	20MEERM019-014.dwg



Torenallee 45
5617 BA Eindhoven



brengt data in kaart

www.viewpoint.nl

info@viewpoint.nl

040 304 10 85