


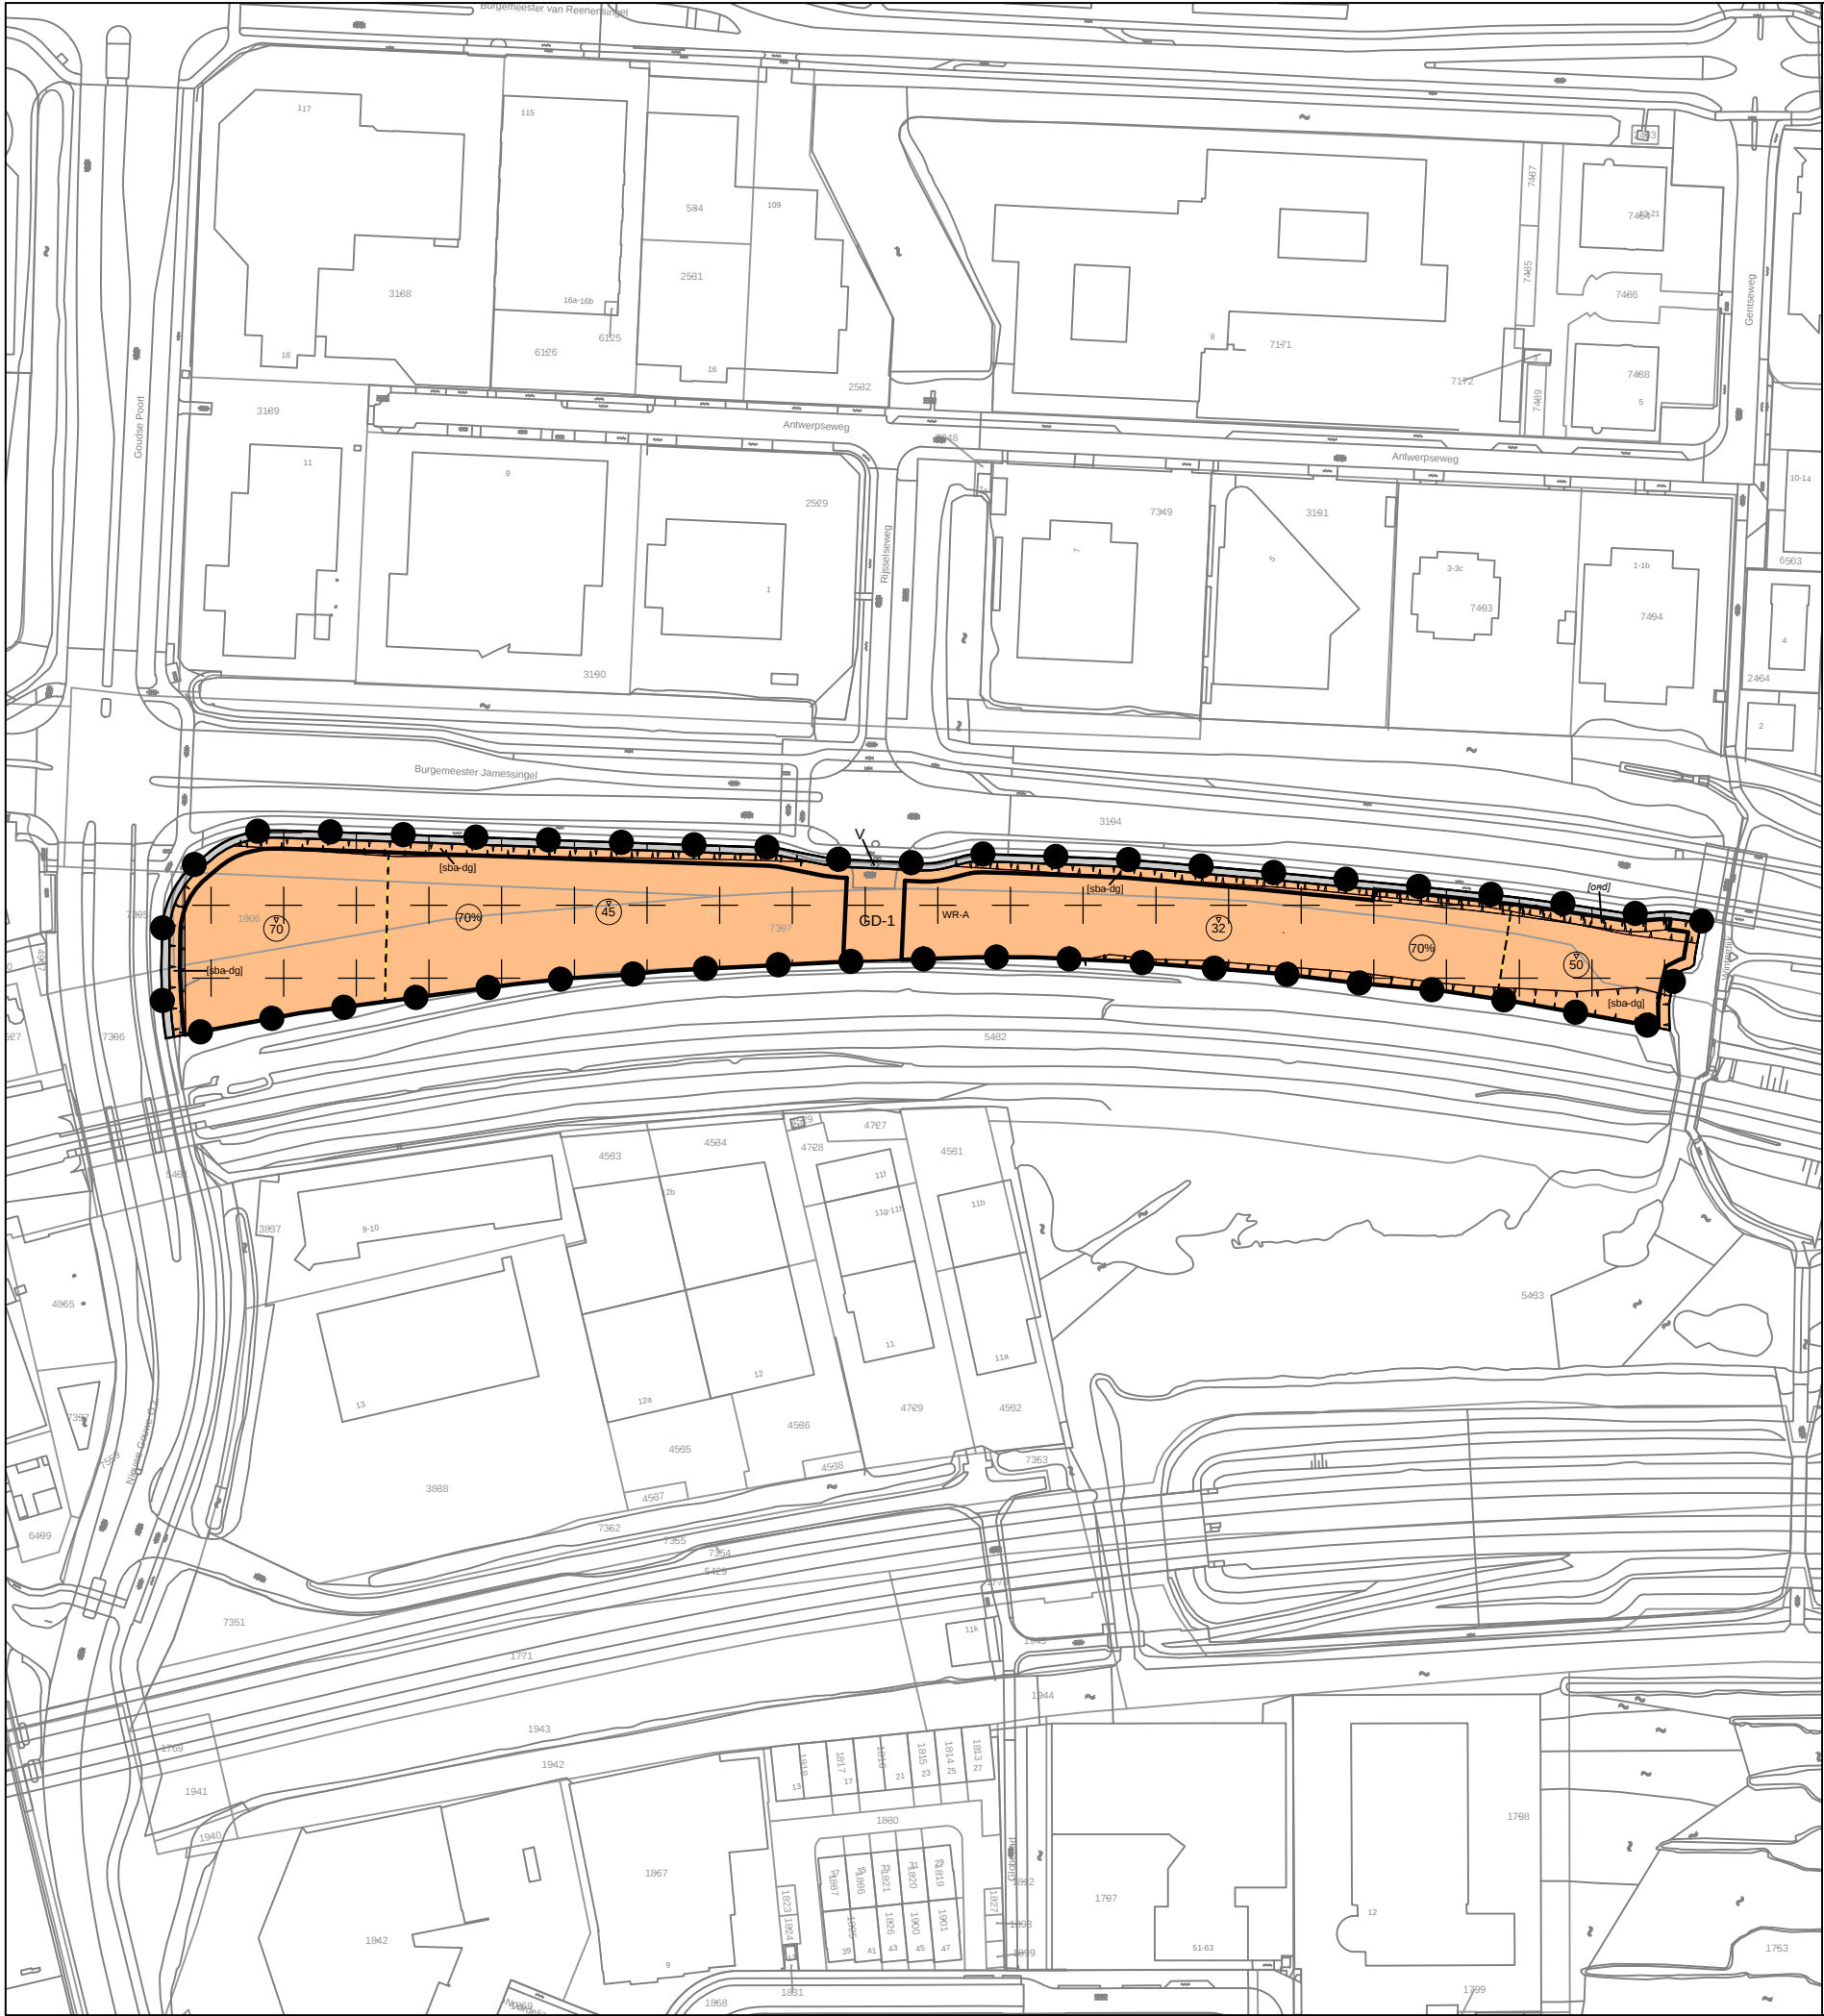

LEGENDA

Plangebied

Plangebied

Enkelbestemmingen

GD-1 Gemengd - 1

Verkeer

Dubbelbestemmingen

Waarde - Archeologie

Bouwvlakken

bouwvlak

Bouwaanduidingen

onderdoorgang

specifieke bouwaanduiding - dove gevel

Maatvoeringen

maximum bebouwingspercentage (%)

maximum bouwhoogte (m)

verklaring

ondergrond

Bestemmingsplan "Spoorzone A1 locatie 2021"

Gemeente Gouda

idn: NL.IMRO.0513.BPSpoorzoneA12021-DF02

schaal: 1:2000

formaat: A3

status: vastgesteld

datum: 10-09-2021

kaartblad: 1 van 1

getekend door: **Digireg Netherlands B.V.**
Schoolstraat 7
5961 EE Horst
T 077 - 208 60 12
info@digireg.nl



DNS
Planvorming

DNS planvorming B.V.
Klaprozenweg 75c
1033 NN Amsterdam
info@dnsplanvorming.nl