



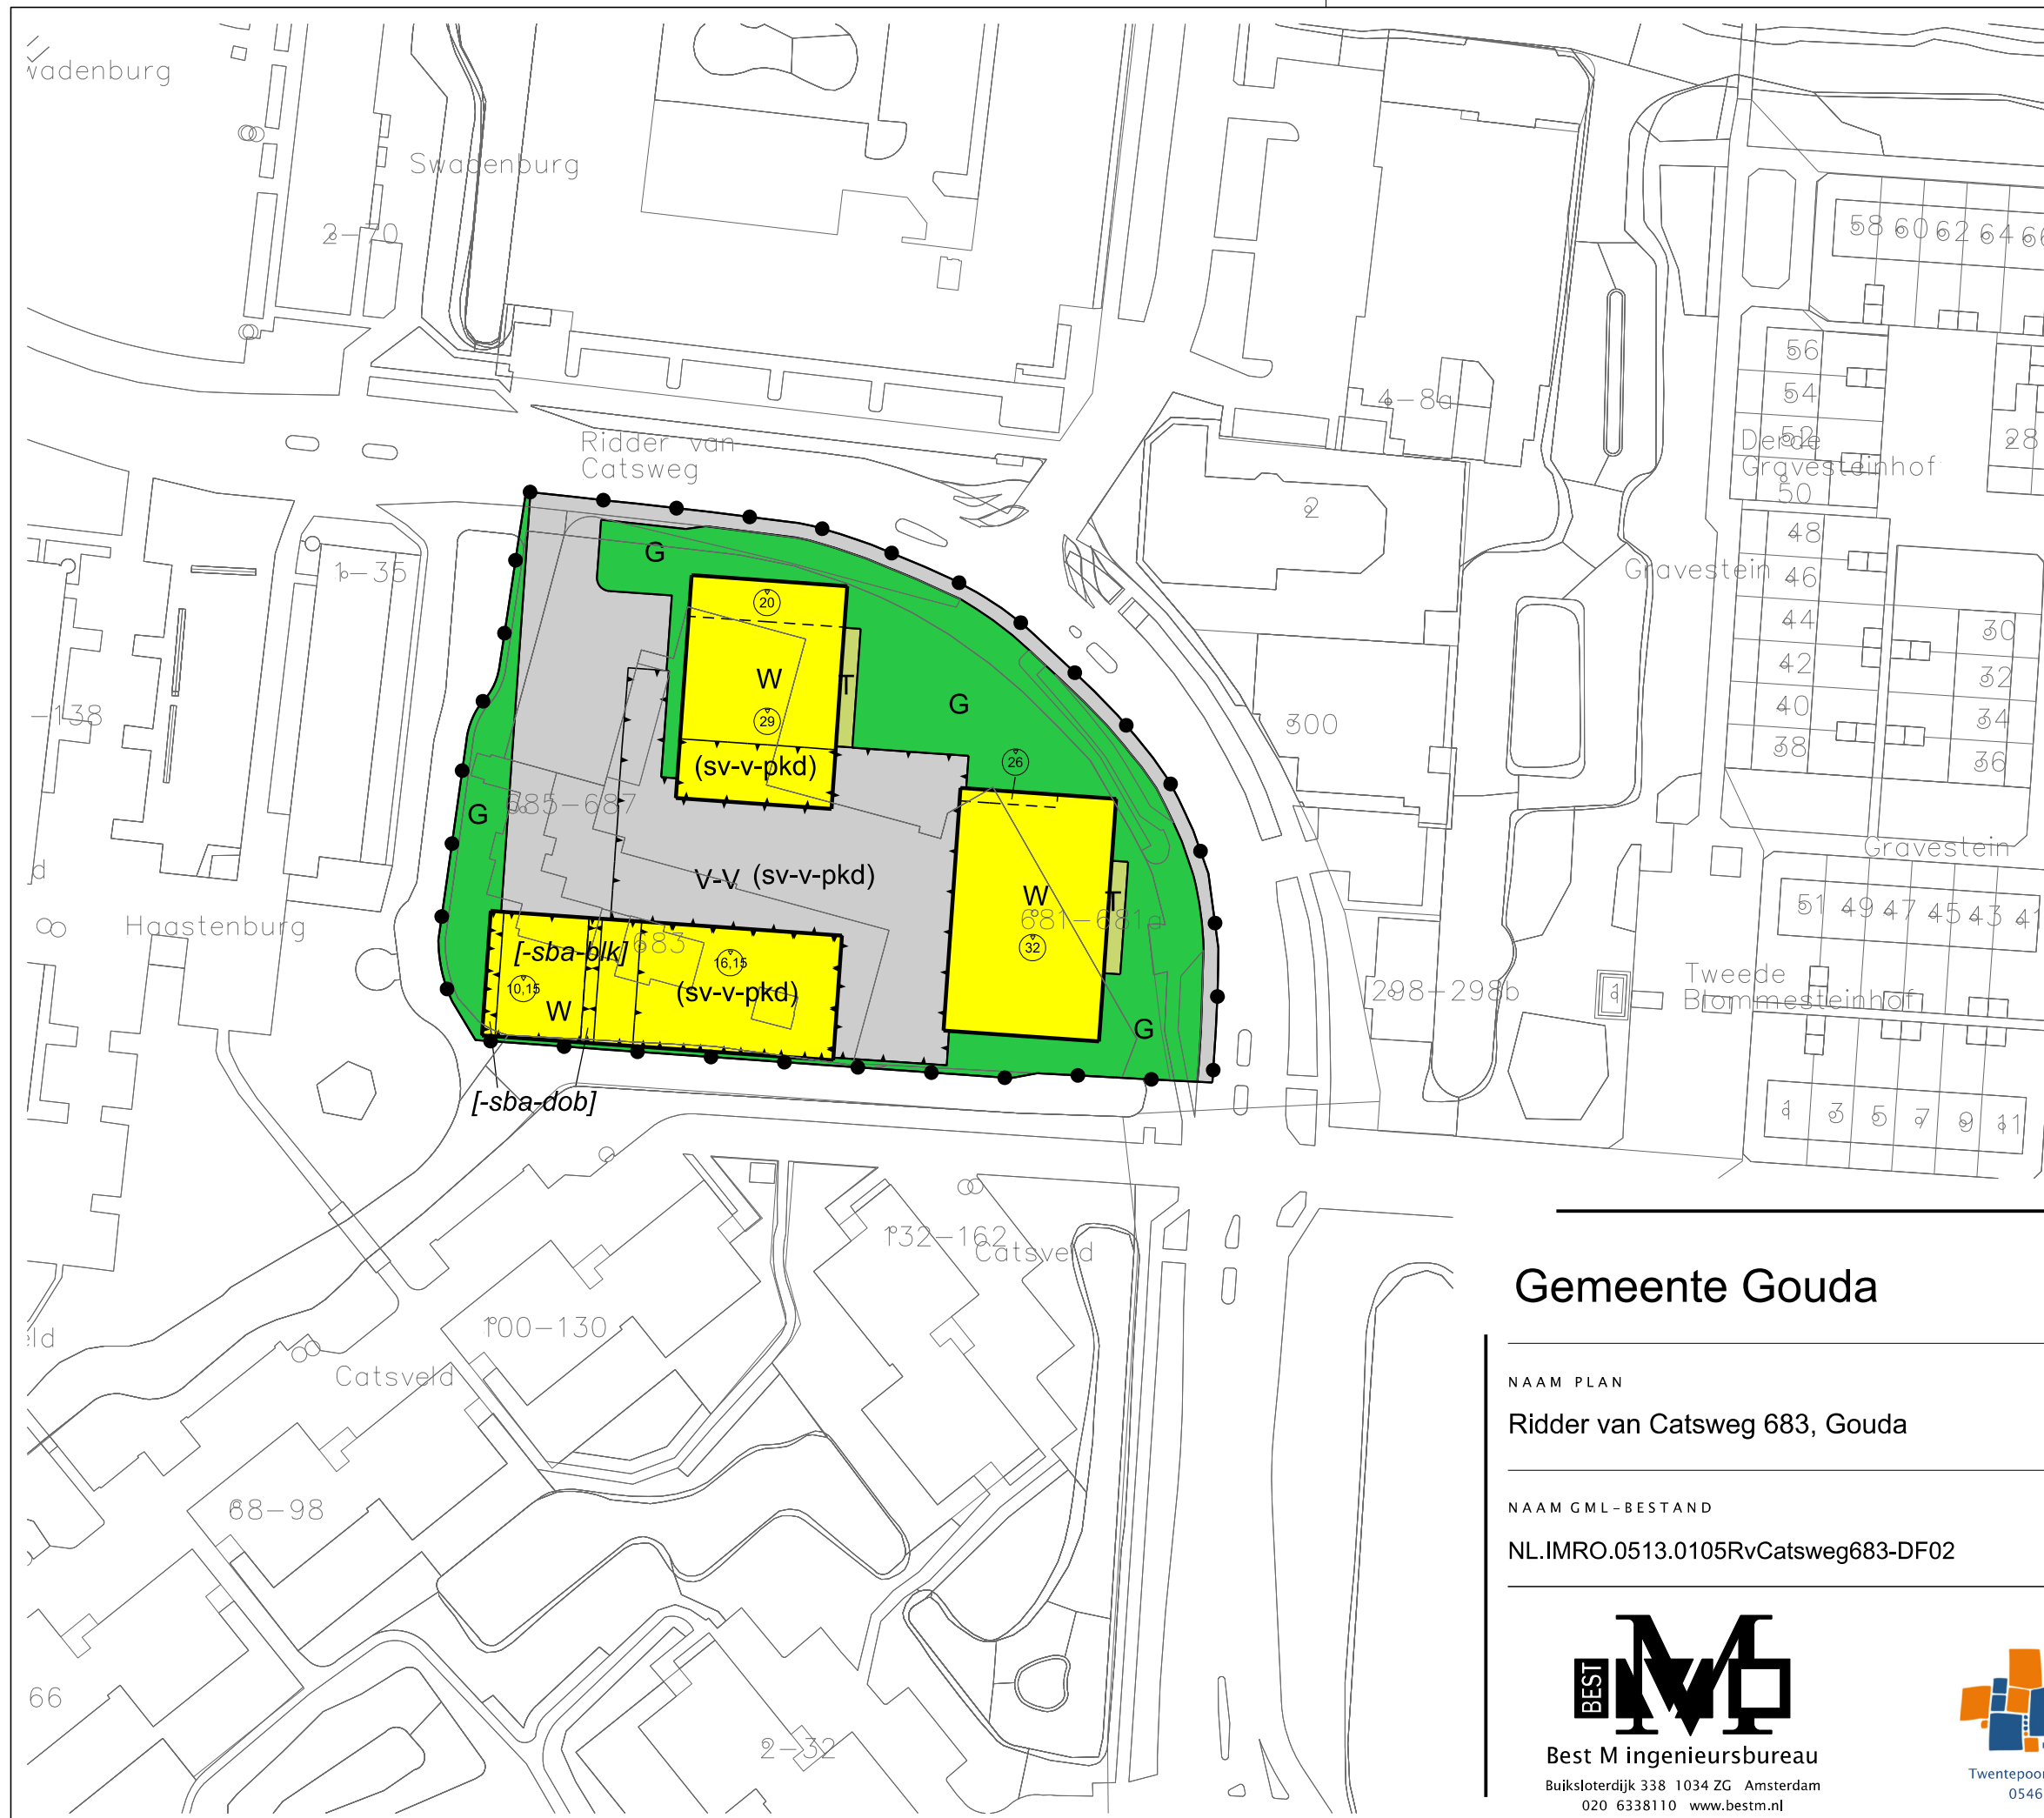

LEGENDA

- Plangebied
- Plangrens
- Bestemmingen
 - G Groen
 - T Tuin
 - V-V Verkeer - Verblijf
 - W Wonen
- Funcieaanduidingen
 - (sv-v-pkd) specifieke vorm van verkeer-verblijf - parkeerdek
- Bouwvlak
 - bouwvlak
- Bouwaanduidingen
 - [-sba-blk] specifieke bouwaanduiding uitgesloten - balkons
 - [-sba-dob] specifieke bouwaanduiding uitgesloten - dakopbouwen
- Maatvoering
 - 32 maximum bouwhoogte (m)
- Verklaring
 - Ondergrond

Gemeente Gouda

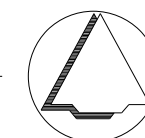

NAAM PLAN

Ridder van Catsweg 683, Gouda

NAAM GML-BESTAND

NL.IMRO.0513.0105RvCatsweg683-DF02

DATUM

22-11-2021

BLAD VAN BLADEN

1 VAN 1

FORMAAT

A3

TEKENAAR

MvL

SCHAAL

1 :1000



Best M ingenieursbureau
Buiksloterdijk 338 1034 ZG Amsterdam
020 6338110 www.bestm.nl



Twentepoort Oost 16A 7609 RG Almelo
0546 454466 www.bjz.nu