Evers Partners Engineers

Project:
1828 Gouda

Tekeningnummer:
OV-0.00 Tekeningenlijst

Datum:
24-05-2023

Rev:

Vrijgave:
CDO

Havenstraat 85
1948 NP Beverwijk
088 - 01 16 500
info@everspartners.nl

everspartners.nl

Nummer	*Omschrijving*	*Schaal*	*Formaat*	*Datum*	*Revisie*	A	B	C	D	E	F	G
OV-0.01	Algemene renvooitekst	n.v.t.	A3	24-05-2023								
OV-1.01	Situatie	1:500	A1	24-05-2023								
OV-2.00	Plattegrond begane grond	1:100	A1	24-05-2023								
OV-2.01	Plattegrond 1ste verdieping	1:100	A1	24-05-2023								
OV-2.02	Plattegrond 2de verdieping	1:100	A1	24-05-2023								
OV-2.03	Plattegrond 3de verdieping	1:100	A1	24-05-2023								
OV-2.04	Plattegrond 4de verdieping	1:100	A1	24-05-2023								
OV-2.05	Plattegrond 5de verdieping	1:100	A1	24-05-2023								
OV-2.06	Plattegrond 6de verdieping	1:100	A1	24-05-2023								
OV-2.07	Plattegrond 7de verdieping	1:100	A1	24-05-2023								
OV-2.08	Plattegrond 8ste verdieping	1:100	A1	24-05-2023								
OV-2.09	Plattegrond 9de verdieping	1:100	A1	24-05-2023								
OV-2.10	Plattegrond 10de verdieping	1:100	A1	24-05-2023								
OV-2.11	Plattegrond 11de verdieping	1:100	A1	24-05-2023								
OV-2.12	Plattegrond 12de verdieping	1:100	A1	24-05-2023								
OV-2.13	Plattegrond 13de verdieping	1:100	A1	24-05-2023								
OV-2.14	Plattegrond 14de verdieping	1:100	A1	24-05-2023								
OV-2.15	Dakaanzicht	1:100	A1	24-05-2023								
OV-2.-01	Plattegrond kelder	1:100	A1	24-05-2023								
OV-3.01	Doorsnede A-A	1:100	A1	24-05-2023								
OV-3.02	Doorsnede B-B	1:100	A1	24-05-2023								
OV-3.03	Doorsnede C-C	1:100	A1	24-05-2023								
OV-3.04	Doorsnede D-D - Westgevel hoge toren	1:100	A1	24-05-2023								
OV-3.05	Doorsnede E-E - Oostgevel lage toren	1:100	A2	24-05-2023								
OV-4.01	Gevelaanzicht Noord	1:100	A1	24-05-2023								
OV-4.02	Gevelaanzicht Oost	1:100	A1	24-05-2023								
OV-4.03	Gevelaanzicht Zuid	1:100	A1	24-05-2023								
OV-4.04	Gevelaanzicht West	1:100	A1	24-05-2023								
OV-5.00	Principedetails	1:5	A3	24-05-2023								

Renvooi algemene renvooitekst

- Alle buitenkozijnen en woningentreedeuren, inclusief hang- en sluitwerk, voldoen minimaal aan weerstandsklasse 2 volgens NEN 5096.
- Indien de ruimte(n) anders wordt ingedeeld dan op de Wabo-aanvraagtekening(en) nu is aangegeven, dienen er vooraf zo spoedig mogelijk tekening(en) ter goedkeuring te worden voorgelegd.
- De dakbedekkingen met ballast of groendak vastleggen volgens berekening.
- Keuken: opstelplaats kooktoestel, afvoer riolering, aansluitpunt drinkwater, mechanische ventilatie.
- Toilet: afm. min. 0,9m x 1,2 m, afvoer riolering, aansluitpunt water; waterafstotend materiaal: vloer, wand (h=1,2m).; mechanische ventilatie.
- Badkamer: afm. min. 1.6m2; afvoer riolering, aansluitpunt water; waterafstotend materiaal: wand (h=1,2m. h=2,1m (over 3m. lengte); mechanische ventilatie.
- Voldoende bescherming en wering tegen het binnendringen van ongedierte, ratten en muizen conform Bouwbesluit art. 3.69 en 3.70
- Optrede/aantrede trappen voldoet aan eisen Bouwbesluit 2012, art. 2.33, tabel 2.33
- Leuningen van trappen conform eisen Bouwbesluit 2012, art. 2.35
- Dimensionering parkeervakken en rijbaan conform NEN2443.
- Vloerafscheiding: Hoogte minimaal 1000 [mm] indien de vloer lager ligt dan 13 [m].
  Hoogte minimaal 1200 [mm] indien de vloer hoger ligt dan 13 [m].
  Hoogte balustrade t.p.v. balkons en franse balkons 1200 [mm].
- Vrije doorgang (in een opening en/of doorgang): hoogte groter of gelijk 2300 [mm], breedte groter of gelijk 850 [mm].
- Conform NEN 2580 drempel in vloer van toegankelijkheidssector heeft maximale hoogteverschil met aansluitende vloer, terrein, hellingbaan of lift van 20 [mm]. Bouwbesluit art. 4.18. Geldt voor toegang alle woningen en woongebouw.
- Veiligheidsbeglazing in algemene verkeersruimtes ter voorkoming van lichamelijk letsel bij doorvallen (ongevallen) conform NEN 3569.
- Veiligheidsbeglazing ter voorkoming van doorvallen en/of doorvalbeveiliging conform NEN 6702 bij niveauverschillen groter dan 1 meter.
- Dakvlakken indien noodzakelijk voorzien van aanlijnbeveiliging (dakborgpunten in combinatie met persoonlijk beschermingsmiddelen).
- De brandwerendheid van doorvoeringen door brandwerende wanden of vloeren is gelijk aan die van de desbetreffende wand of vloer e.e.a. conform de NEN 6069. De brandwerendheid van de doorvoeringen wordt aangebracht door een daartoe gecertificeerd bedrijf.
- De brandwerende wanden lopen door tot de onderkant van de vloer- en/ of dakconstructie.
- De isolatiematerialen van de daken en gevels zijn van een onbrandbare kwaliteit, conform de NEN 6064 of NEN-EN 1350-01, e.e.a. als aangegeven in rapportages adviseur brandveiligheid.
- Een zijde van een constructie-onderdeel die grenst aan de buitenlucht, van een bouwwerk waarvan een voor personen bestemde vloer ten minste 5 [m] boven het meetniveau ligt, voldoet vanaf het aansluitende terrein tot een hoogte van ten minste 2,5 [m] aan brandklasse B, bepaald volgens NEN-EN 1350-01, als aangegeven in rapportages adviseur brandveiligheid en bouwfysica.
- Het deel van een zijde van een constructieonderdeel dat grenst aan de buitenlucht en hoger ligt dan 13 [m] voldoet aan bandklasse B, bepaald volgens NEN-EN 1350-01, als aangegeven in rapportages adviseur brandveiligheid en bouwfysica.
- Deuren in vluchtroutes dienen zonder losse hulpmiddelen te kunnen worden geopend. Deuren voorzien van vergrendelingen, deurvastzetinrichtingen, automatisch bediende deuren en draaideuren voldoen aan hoofdstuk 10 van het boek 'brandbeveiligingsinstallaties' van het NVBR, dit geldt ook voor de toegangen in het hekwerk op het omliggende terrein, conform art. 2.6.1. lid 3 van het gebruiksbesluit.
- Alle doorvoeren door brandscheidingen dienen eveneens brandwerend uitgevoerd te worden. De brandwerendheid dient gelijk te zijn aan de brandwerendheid van de vloer/wand waar de doorvoeringen doorheen gaan.
- De doorvoeren door de vloeren t.p.v. meterkasten B60 uitvoeren.
- De brandwerendheidseisen tussen brandcompartimenten, vluchtroutes, schachten, e.d. conform de rapportage van adviseur brandveiligheid
- De nood- en transparantverlichting aanbrengen conform bouwbesluit/NEN-EN 1838.
- Vluchtrouteaanduiding conf. NEN 3011:2015 en art. 5.2 t/m 5.6 van NEN-EN 1838
- Op basis van artikel 1.3 van het bouwbesluit worden gelijkwaardige maatregelen m.b.t. brandveiligheid voorgesteld aangaande de doodlopende einden zoals opgenomen in de rapportage van adviseur brandveiligheid.
- Brandweerlift, indien van toepassing volgens NEN-EN 81-72.
- Droge blusleiding, indien van toepassing volgens NEN 1594.
- Draagbare of verrijdbare blustoestellen volgens Bouwbesluit artikel 6.31.
- Voor alle schachten geldt een brandwerendheid van 60 minuten tussen compartimenten.
- Een zijde van een constructie-onderdeel die grenst aan de binnenlucht voldoet aan brand- en rookklasses zoals benoemd in het rapport van de adviseur brandveiligheid.
- Woningentree deuren voorzien van rookmeldergestuurde vrijloopdeurdrangers conform bouwbesluit art. 6.26. Rookmelder gangzone volgens NEN2535 bijlage C
- Rookmelders in de woningen volgens NEN 2555.
- Voor berekeningen brandoverslag en vluchtwegen, zie rapportage adviseur brandveiligheid.
- Constructieve gegevens/berekeningen volgens opgave constructeur.
- Noodoverstorten en spuwers op alle dakvlakken; aantal en afmetingen volgens opgave constructeur.
- De hoofddraagconstructie heeft een brandwerendheid m.b.t. bezwijken van minimaal 120 minuten conform Bouwbesluit.
- De draagconstructies van rook gevrijwaarde vluchtroutes zijn minimaal 30 minuten brandwerend m.b.t. bezwijken.
- De constructies welke van invloed kunnen zijn op de brandwerende scheidingen bezitten een brandwerendheid die tenminste voldoet aan de eis die gesteld is aan de desbetreffende bijbehorende brandwerende scheidingen.
- Van de hiervoor genoemde bouwconstructie moeten tekeningen vooraf ter goedkeuring worden ingediend bij de gemeente/ omgevingsdienst.
- Sanitaire ruimten, keukens en bergingen >1.5 [m²] worden op mechanische wijze geventileerd.
- Ventilatie: installatie volgens opgave adviseur bouwfysica.
- In liftschacht zijn uitsluitend leidingen of installaties aanwezig die nodig zijn voor het veilig functioneren van de liften.
- Energiezuinigheid: De bouwfysische- en installatietechnische gegevens van het gebouw zijn in de BENG-berekening opgenomen, volgens rapportage van installatieadviseur en adviseur bouwfysica.
- Voor isolatiewaarden: zie de rapportage Energiezuinigheid opgesteld door adviseur bouwfysica.
- Parkeergarage wordt voorzien van kabelgoottracé.
- Hemelwaterafvoer verwerkt in de buitengevel, dakafschot 16mm/m.
- Traforuimte en laagspanningsruimte indeling en ventilatie conform de geldende eisen van het nutsbedrijf.
- De geëiste brandwerendheid van wanden, kolommen, balken etc. wordt aangetoond middels een geldig rapport welke is opgesteld door een instelling welke is aangewezen door de raad van accreditatie (RVA).
- Ten behoeve van de luchtbehandeling- en ventilatie-installatie geeft hoofdstuk 13 van het boekwerk: brandveiligheidsinstallaties" van de NVBR voldoende handvatten om aan de eis(en) te voldoen.
- De daglichtopeningen zijn bepaald conform NEN 2057, voor het voldoen aan de gestelde eisen t.a.v. daglichttoetreding: zie rapportage adviseur bouwfysica.
- Voor geluidseisvoorzieningen, zoals glasopbouw in de buitengevel, zie rapportage adviseur bouwfysica.
- Voor berekeningen geluidswering en nagalmtijd, zie rapportage adviseur bouwfysica.
- De woningen beschikken over een voorziening voor water, al dan niet verwarmd, dat geschikt is voor menselijke hygiëne.
- Elektrische installatie volgens NEN 1010.
- Verlichtingssterkten volgens de NEN 12464 en Handboek PolitieKeurmerk Veilig wonen
- De meterruimte volgens NEN 2768.
- Rioleringscapaciteit volgens NEN 3215.
- VWA en HWA aansluiten op gemeenteriool, HWA op schoonwaterriolering.
- Voor berekeningen milieuprestatie, zie rapportage adviseur bouwfysica.

Revisie:	Omschijving:

Tekening:
Algemene renvooitekst

Project:	Tekenaar:	Gemaakt:	Controle:	Vrijgave:
1828 Gouda	MBG	MBG	CDO	CDO

Opdrachtgever:	Formaat:	Schaal:	Datum:
De Vries en Verburg Bouw B.V.	A3	n.v.t.	24-05-2023

Architect:	Status:	Fase:
vanOmmeren-architecten B.V.	definitief	Aanvraag omgevingsvergunning

Evers Partners Engineers
Havenstraat 85
1948 NP Beverwijk
088 - 01 16 500
info@everspartners.nl
everspartners.nl

Projectnummer: 50709B
Tekeningnummer: OV-0.01
Rev:

BIM 360://Gouda - Burg. Jamessingel (1828)/Gouda 1828_BWK_EPA_R21.rvt

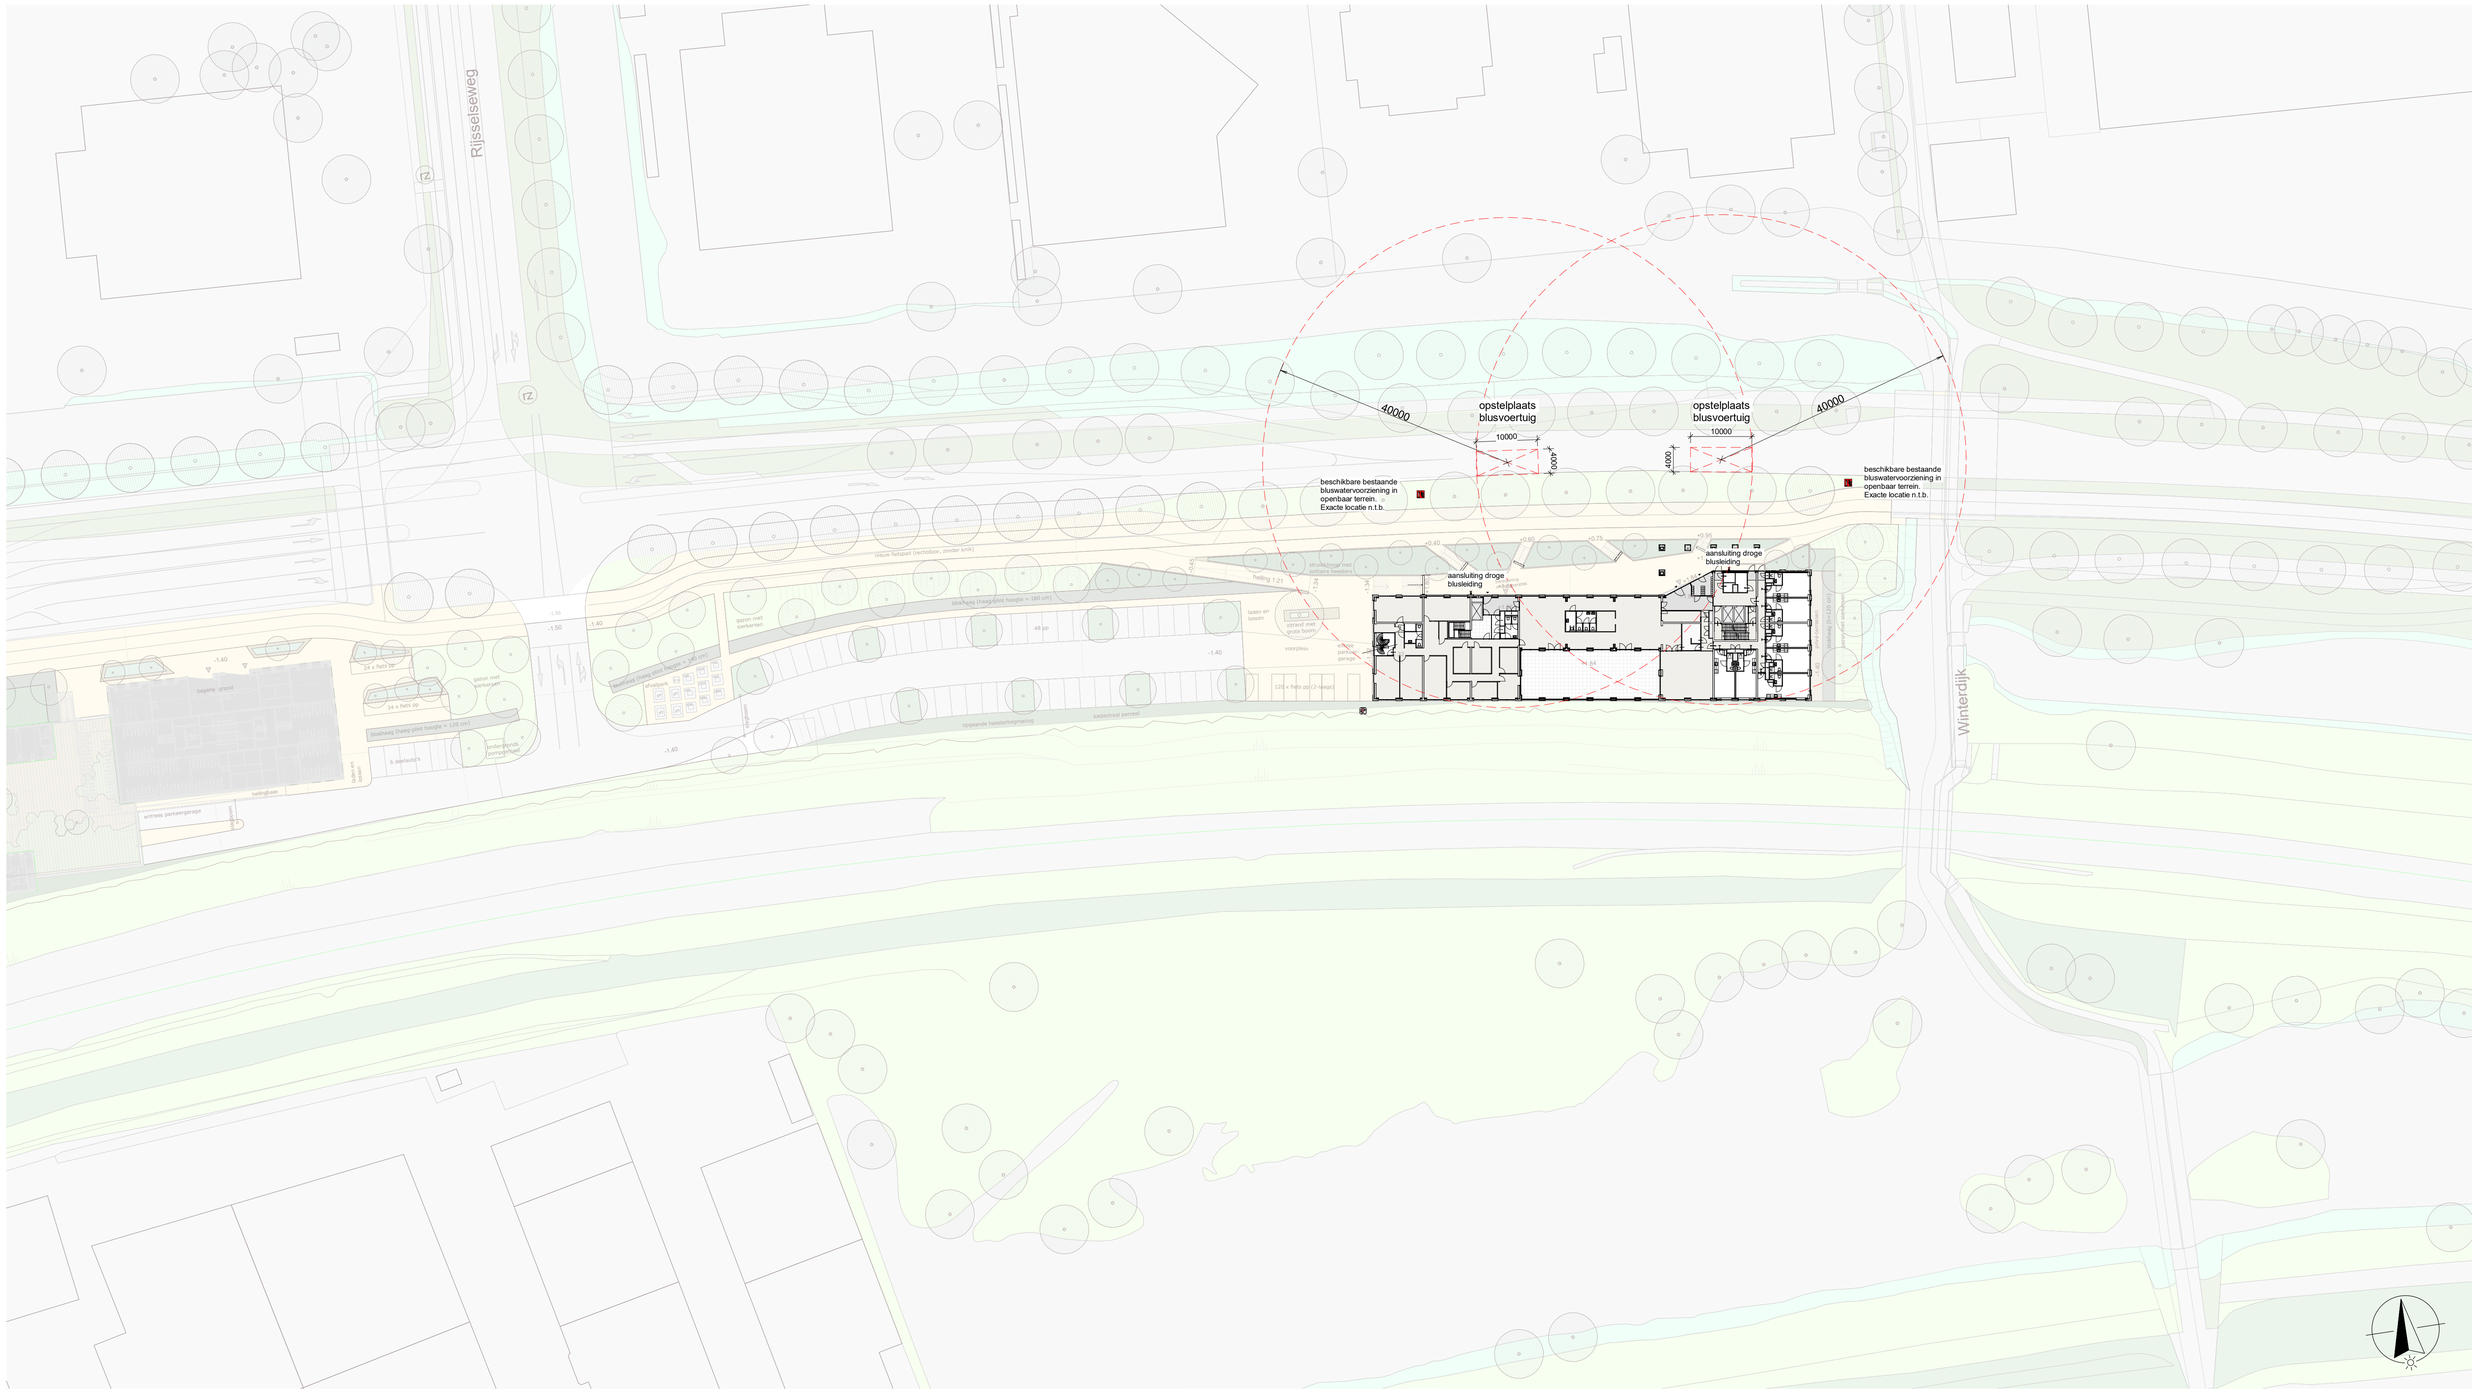

00 situatie_TO
1 : 500

Inrichtingslan landschap is indicatief ter informatie.
Definitieve invulling van het landschapsontwerp conform opgave civiel aannemer

Bereikbaarheid hulpdiensten conform opgave adviseur brandveiligheid

Revisie:	Omschijving:

Tekening: Situatie

Project:	Tekenaar:	Gemaakt:	Controle:	Vrijgave:
1828 Gouda	MBG	MBG	CDO	CDO
Opdrachtgever:	**Formaat:**	**Schaal:**	**Datum:**	
De Vries en Verburg Bouw B.V.	A1	1:500	24-05-2023	
Architect:	**Status:**	**Fase:**		
vanOmmeren-architecten B.V.	definitief	Aanvraag omgevingsvergunning		

Evers Partners Engineers
Havenstraat 85
1948 NP Beverwijk
088 - 01 16 500
info@everspartners.nl
everspartners.nl

Projectnummer:	Tekeningnummer:	Rev:
50709B	OV-1.01	

BIM 360://Gouda - Burg. Jamessingel (1828)/Gouda 1828_BWK_EPA_R21.rvt

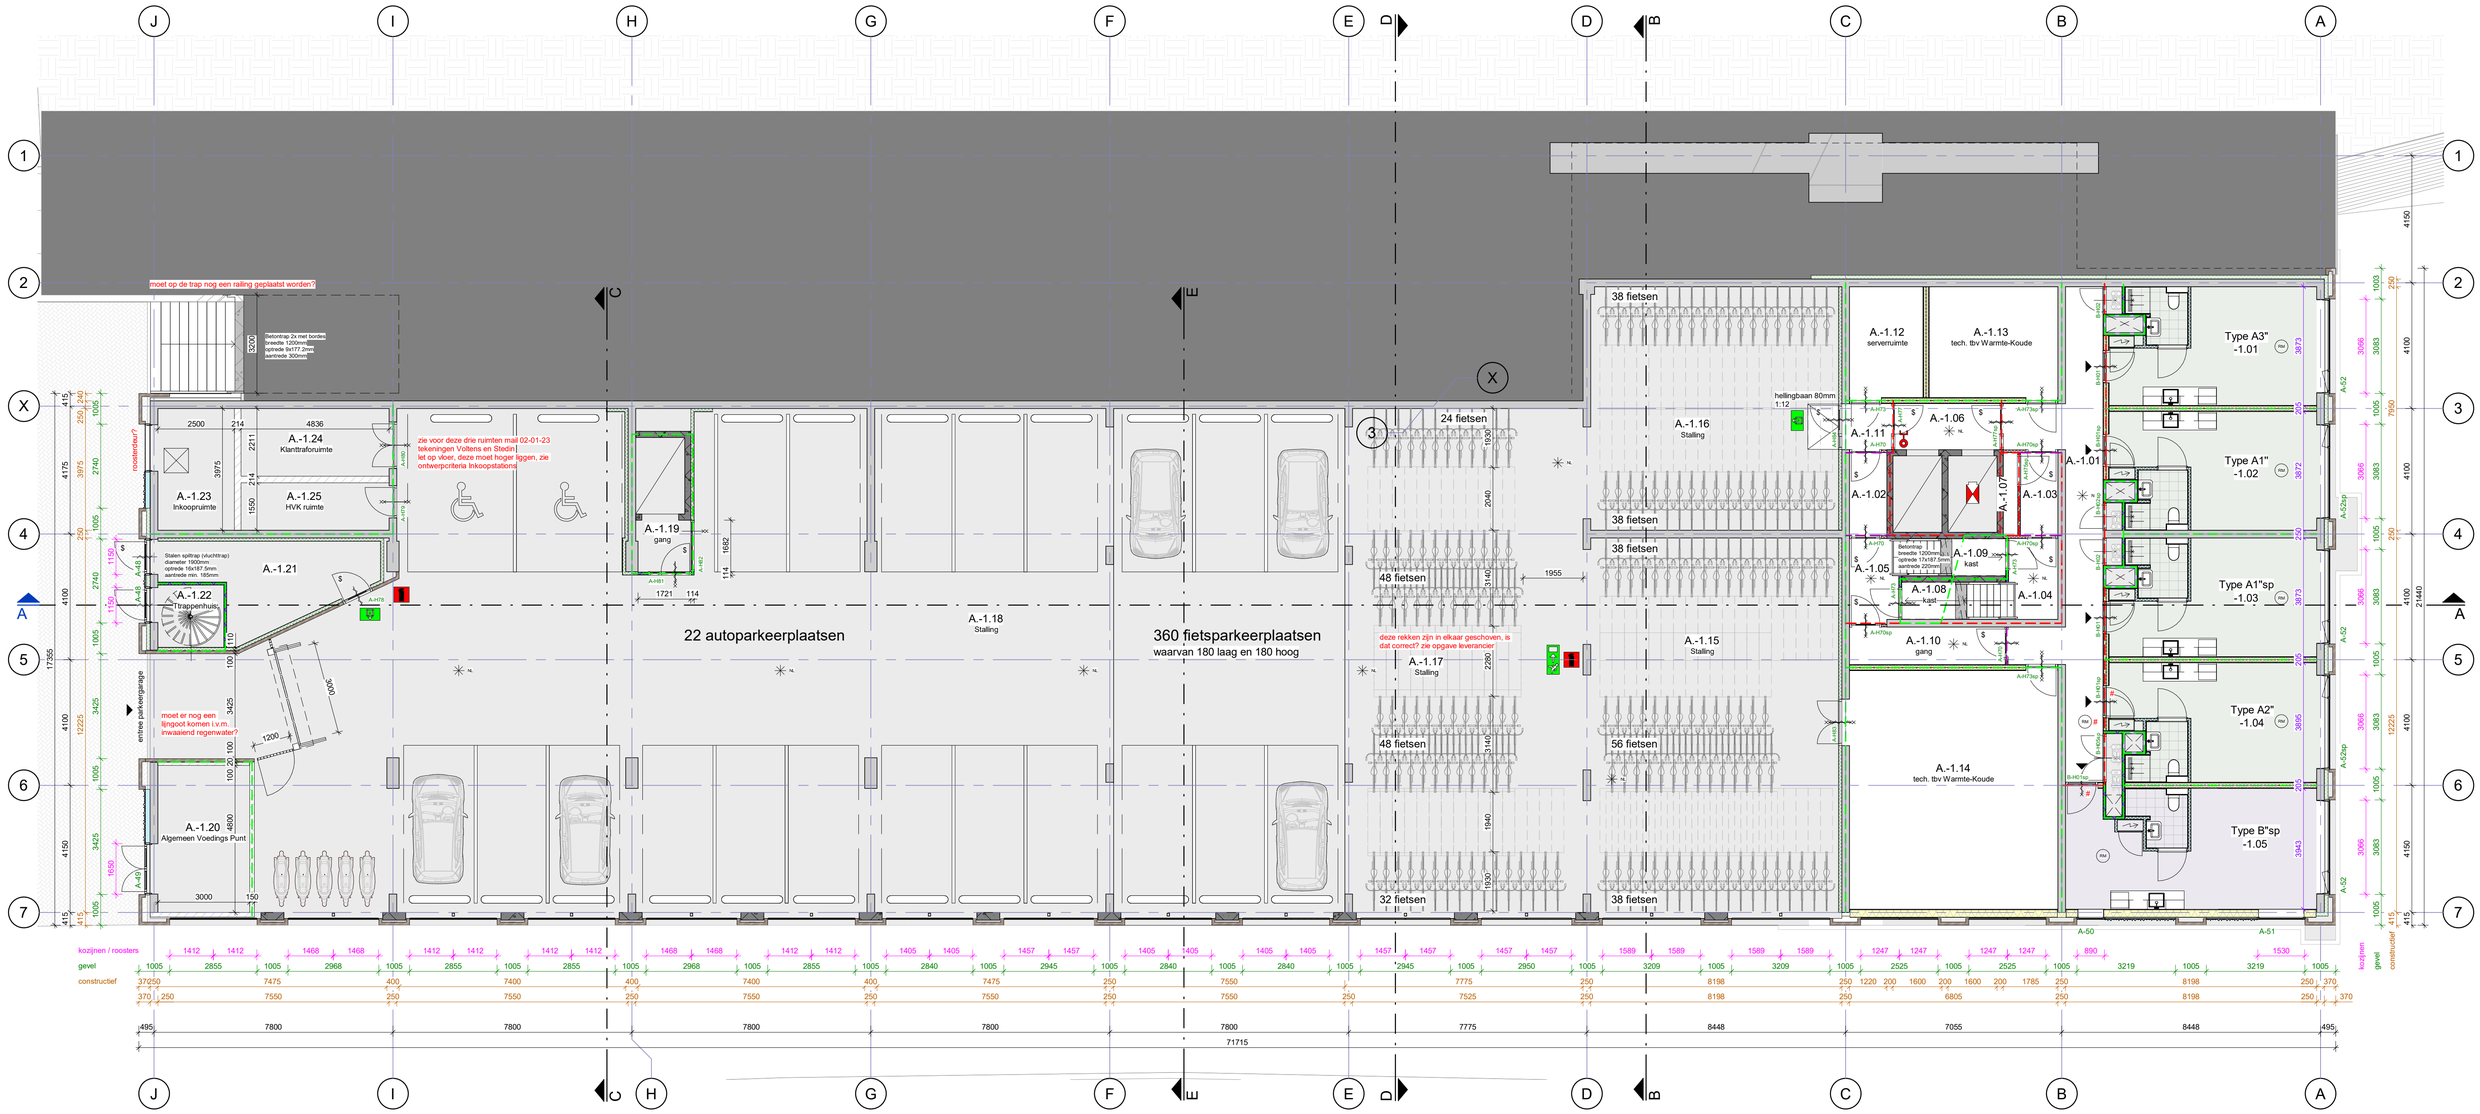

-1 Kelder

1 : 100

Renvooi bouwkundig

Wanden

- betonwand / hoogwaardige isolatie / metselwerk
- betonwand / hoogwaardige isolatie / geprofileerde gevelafwerking
- HSB-element / metselwerk
- HSB-element / geprofileerde gevelafwerking
- kalkzandsteen
- prefab betonwand
- MS Gyproc GF 205 ECO DGS/2.75*75.2A (og)
- MS Gyproc GF 100 DGS/1.70.1A (og)
- MS Gyproc GF 100 HT/1.75.1A (og) 30 min.
- MS Gyproc GF 100 100/2.50.2.A (og) 60 min.
- MS Gyproc GF 105 RF V/75.2.A (og) 60 min.
- voorzetwand gips(vezel)plaat / hoogwaardige isolatie

Vloer / dak

- isolatie / betonvloer i.h.w.g / zwevende dekvloer
- betonvloer i.h.w.g. / zwevende dekvloer
- kanaalplaatvloer
- betonvloer / hoogwaardige isolatie / dakbedekking

Renvooi brandveiligheid

Zie voor het brandveiligheidsconcept rapportage KVMC

- 30 min. WBDBO
- 60 min. WBDBO
- WRD
- 30 min. WBDBO enkelzijdig
- 30 min. WBDBO tweezijdig
- 60 min. WBDBO enkelzijdig
- 60 min. WBDBO tweezijdig
- deur zelfsluiten
- $ deur zonder sleutel te openen
- rookmelder (confrom NEN 2555)
- # rookmelder (confrom NEN 2535)
- deur zelfsluiten met rookmelder gestuurde vrijloopdranger
- brandweeringang
- brandweerlift
- aansluiting droge blusleiding
- draagbaar blustoestel
- vluchtrouteaanduiding
- ruimte voorzien van noodverlichting
- sleutelkluis

Peil = 0 = bk. afwerkvloer = NAP +1,84m

Voor het 'Algemeen Renvooi' zie blad OV-0.01

Voor bouwbesluit gegevens / berekeningen zie rapportage KVMV

Revisie:	Omschijving:

Tekening: Plattegrond kelder

Project:	Tekenaar:	Gemaakt:	Controle:	Vrijgave:
1828 Gouda	MBG	MBG	CDO	CDO
Opdrachtgever:	Formaat:	Schaal:	Datum:	
De Vries en Verburg Bouw B.V.	A1	1:100	24-05-2023	
Architect:	Status:	Fase:		
vanOmmeren-architecten B.V.	definitief	Aanvraag omgevingsvergunning		

Evers Partners Engineers
Havenstraat 85
1948 NP Beverwijk
088 - 01 16 500
info@everspartners.nl
everspartners.nl

Projectnummer: 50709B

Tekeningnummer: OV-2.-01

Rev:

BIM 360://Gouda - Burg. Jamessingel (1828)/Gouda 1828_BWK_EPA_R21.rvt

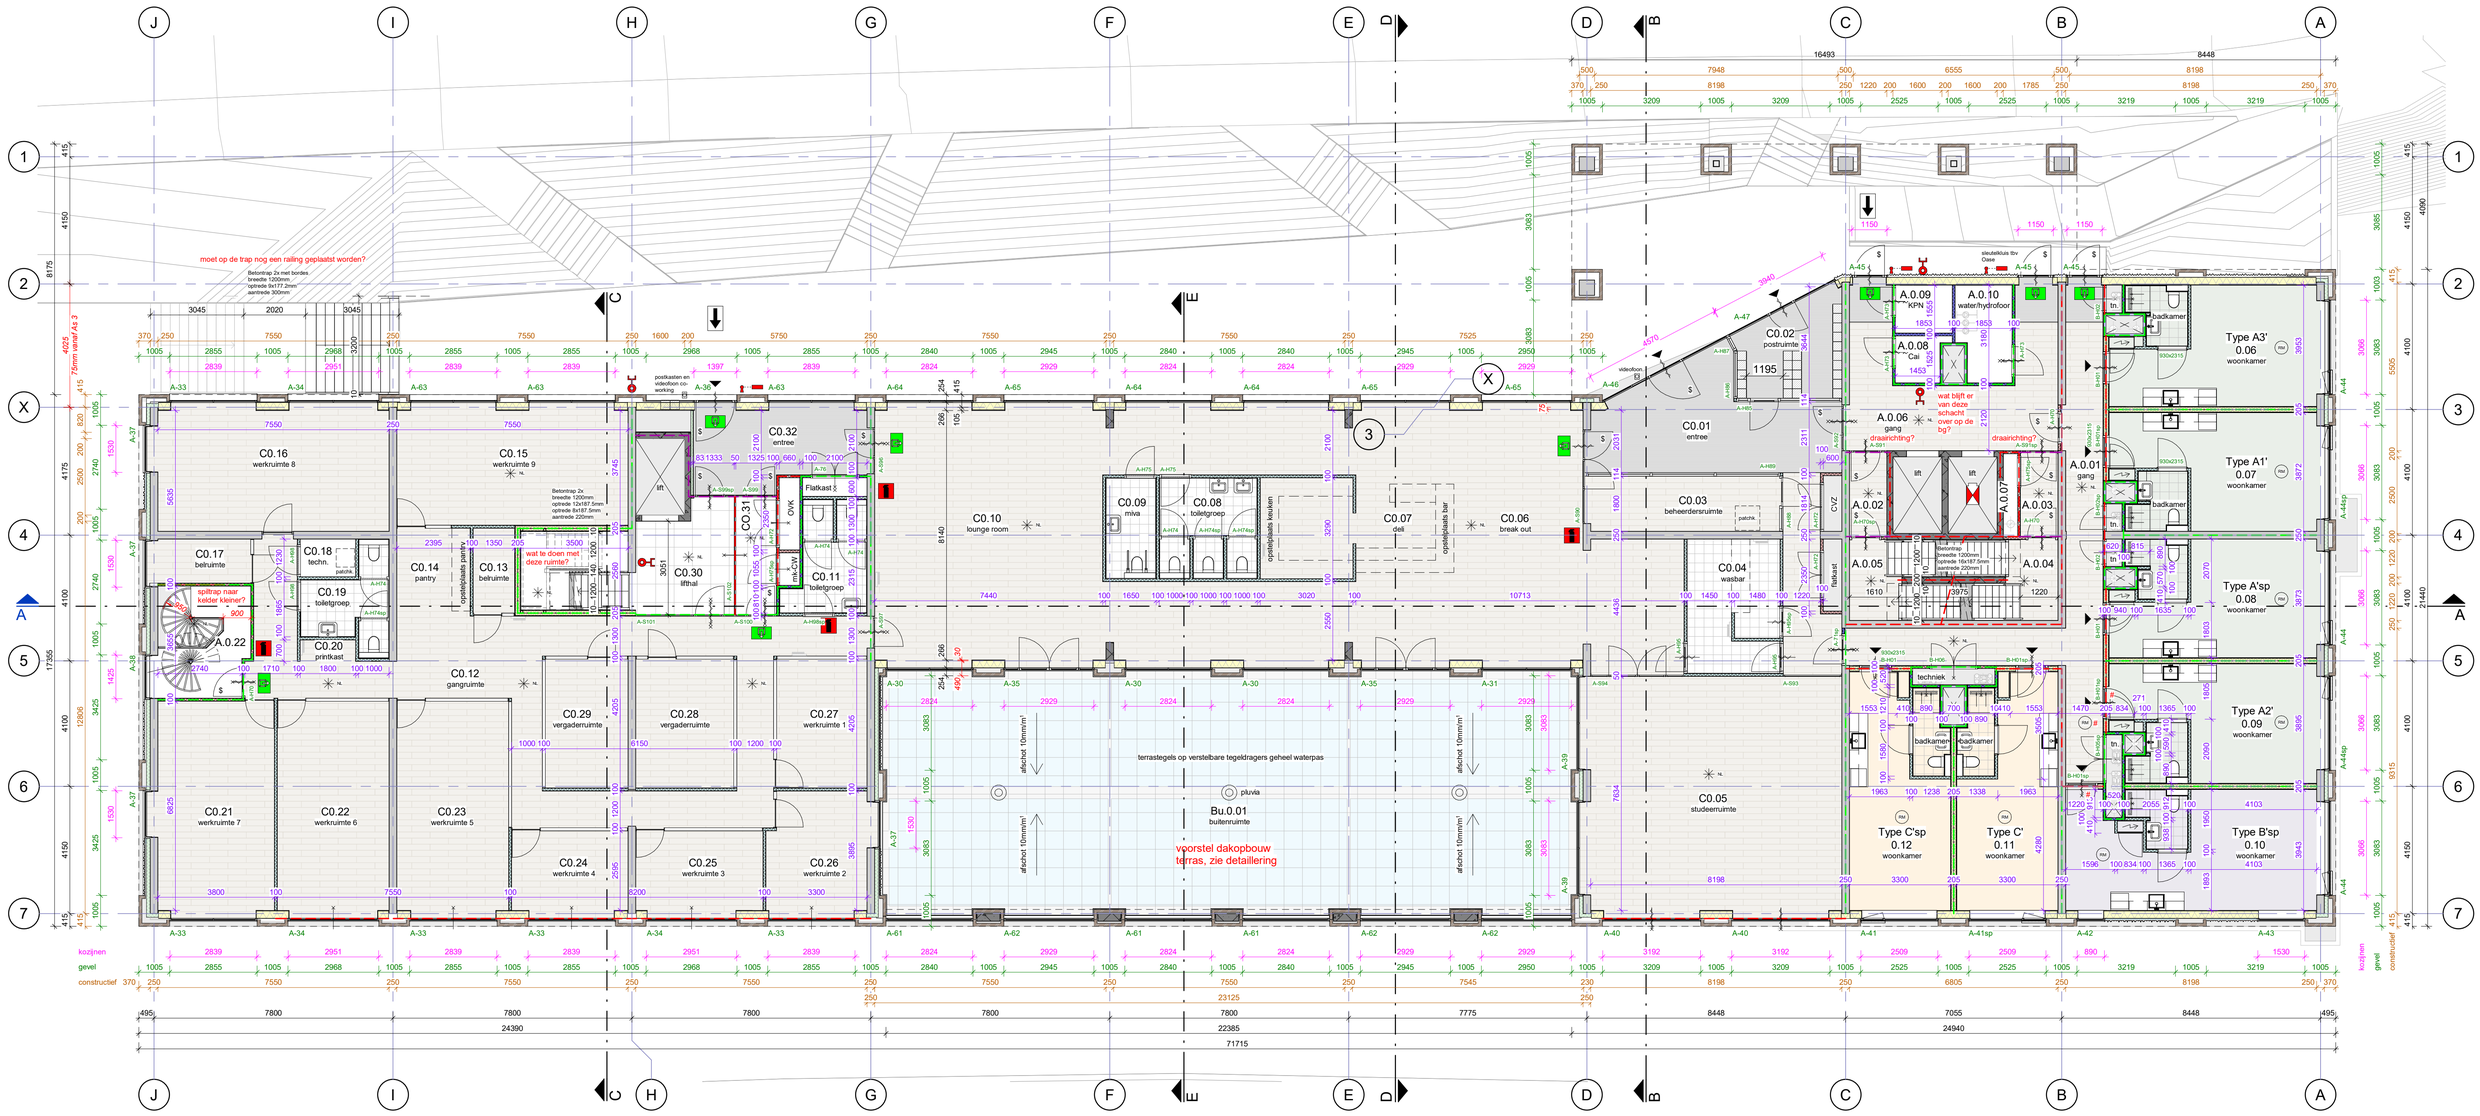

Begane grond

1 : 100

Renvooi bouwkundig

Wanden

- betonwand / hoogwaardige isolatie / metselwerk
- betonwand / hoogwaardige isolatie / geprofileerde gevelafwerking
- HSB-element / metselwerk
- HSB-element / geprofileerde gevelafwerking
- kalkzandsteen
- prefab betonwand
- MS Gyproc GF 205 ECO DGS/2.75*75.2A (og)
- MS Gyproc GF 100 DGS/1.70.1A (og)
- MS Gyproc GF 100 HT/1.75.1A (og) 30 min.
- MS Gyproc GF 100 100/2.50.2.A (og) 60 min.
- MS Gyproc GF 105 RF V/75.2.A (og) 60 min.
- voorzetwand gips(vezel)plaat / hoogwaardige isolatie

Vloer / dak

- isolatie / betonvloer i.h.w.g / zwevende dekvloer
- betonvloer i.h.w.g. / zwevende dekvloer
- kanaalplaatvloer
- betonvloer / hoogwaardige isolatie / dakbedekking

Renvooi brandveiligheid

Zie voor het brandveiligheidsconcept rapportage KVMC

- 30 min. WBDBO
- 60 min. WBDBO
- WRD
- 30 min. WBDBO enkelzijdig
- 30 min. WBDBO tweezijdig
- 60 min. WBDBO enkelzijdig
- 60 min. WBDBO tweezijdig
- deur zelfsluiten
- $ deur zonder sleutel te openen
- RM rookmelder (confrom NEN 2555)
- RM # rookmelder (confrom NEN 2535)
- # deur zelfsluiten met rookmelder gestuurde vrijloopdranger
- brandweeringang
- brandweerlift
- aansluiting droge blusleiding
- draagbaar blustoestel
- vluchtrouteaanduiding
- NL ruimte voorzien van noodverlichting
- sleutelkluis

Peil = 0 = bk. afwerkvloer = NAP +1,84m

Voor het 'Algemeen Renvooi' zie blad OV-0.01

Voor bouwbesluit gegevens / berekeningen zie rapportage KVMV

Revisie:	Omschijving:

Tekening: Plattegrond begane grond

Project:	Tekenaar:	Gemaakt:	Controle:	Vrijgave:
1828 Gouda	MBG	MBG	CDO	CDO

Opdrachtgever:	Formaat:	Schaal:	Datum:
De Vries en Verburg Bouw B.V.	A1	1:100	24-05-2023

Architect:	Status:	Fase:
vanOmmeren-architecten B.V.	definitief	Aanvraag omgevingsvergunning

Evers Partners Engineers
Havenstraat 85
1948 NP Beverwijk
088 - 01 16 500
info@everspartners.nl
everspartners.nl

Projectnummer:	Tekeningnummer:	Rev:
50709B	OV-2.00	

BIM 360://Gouda - Burg. Jamessingel (1029)/Gouda 1828_BWK_EPA_R21.rvt

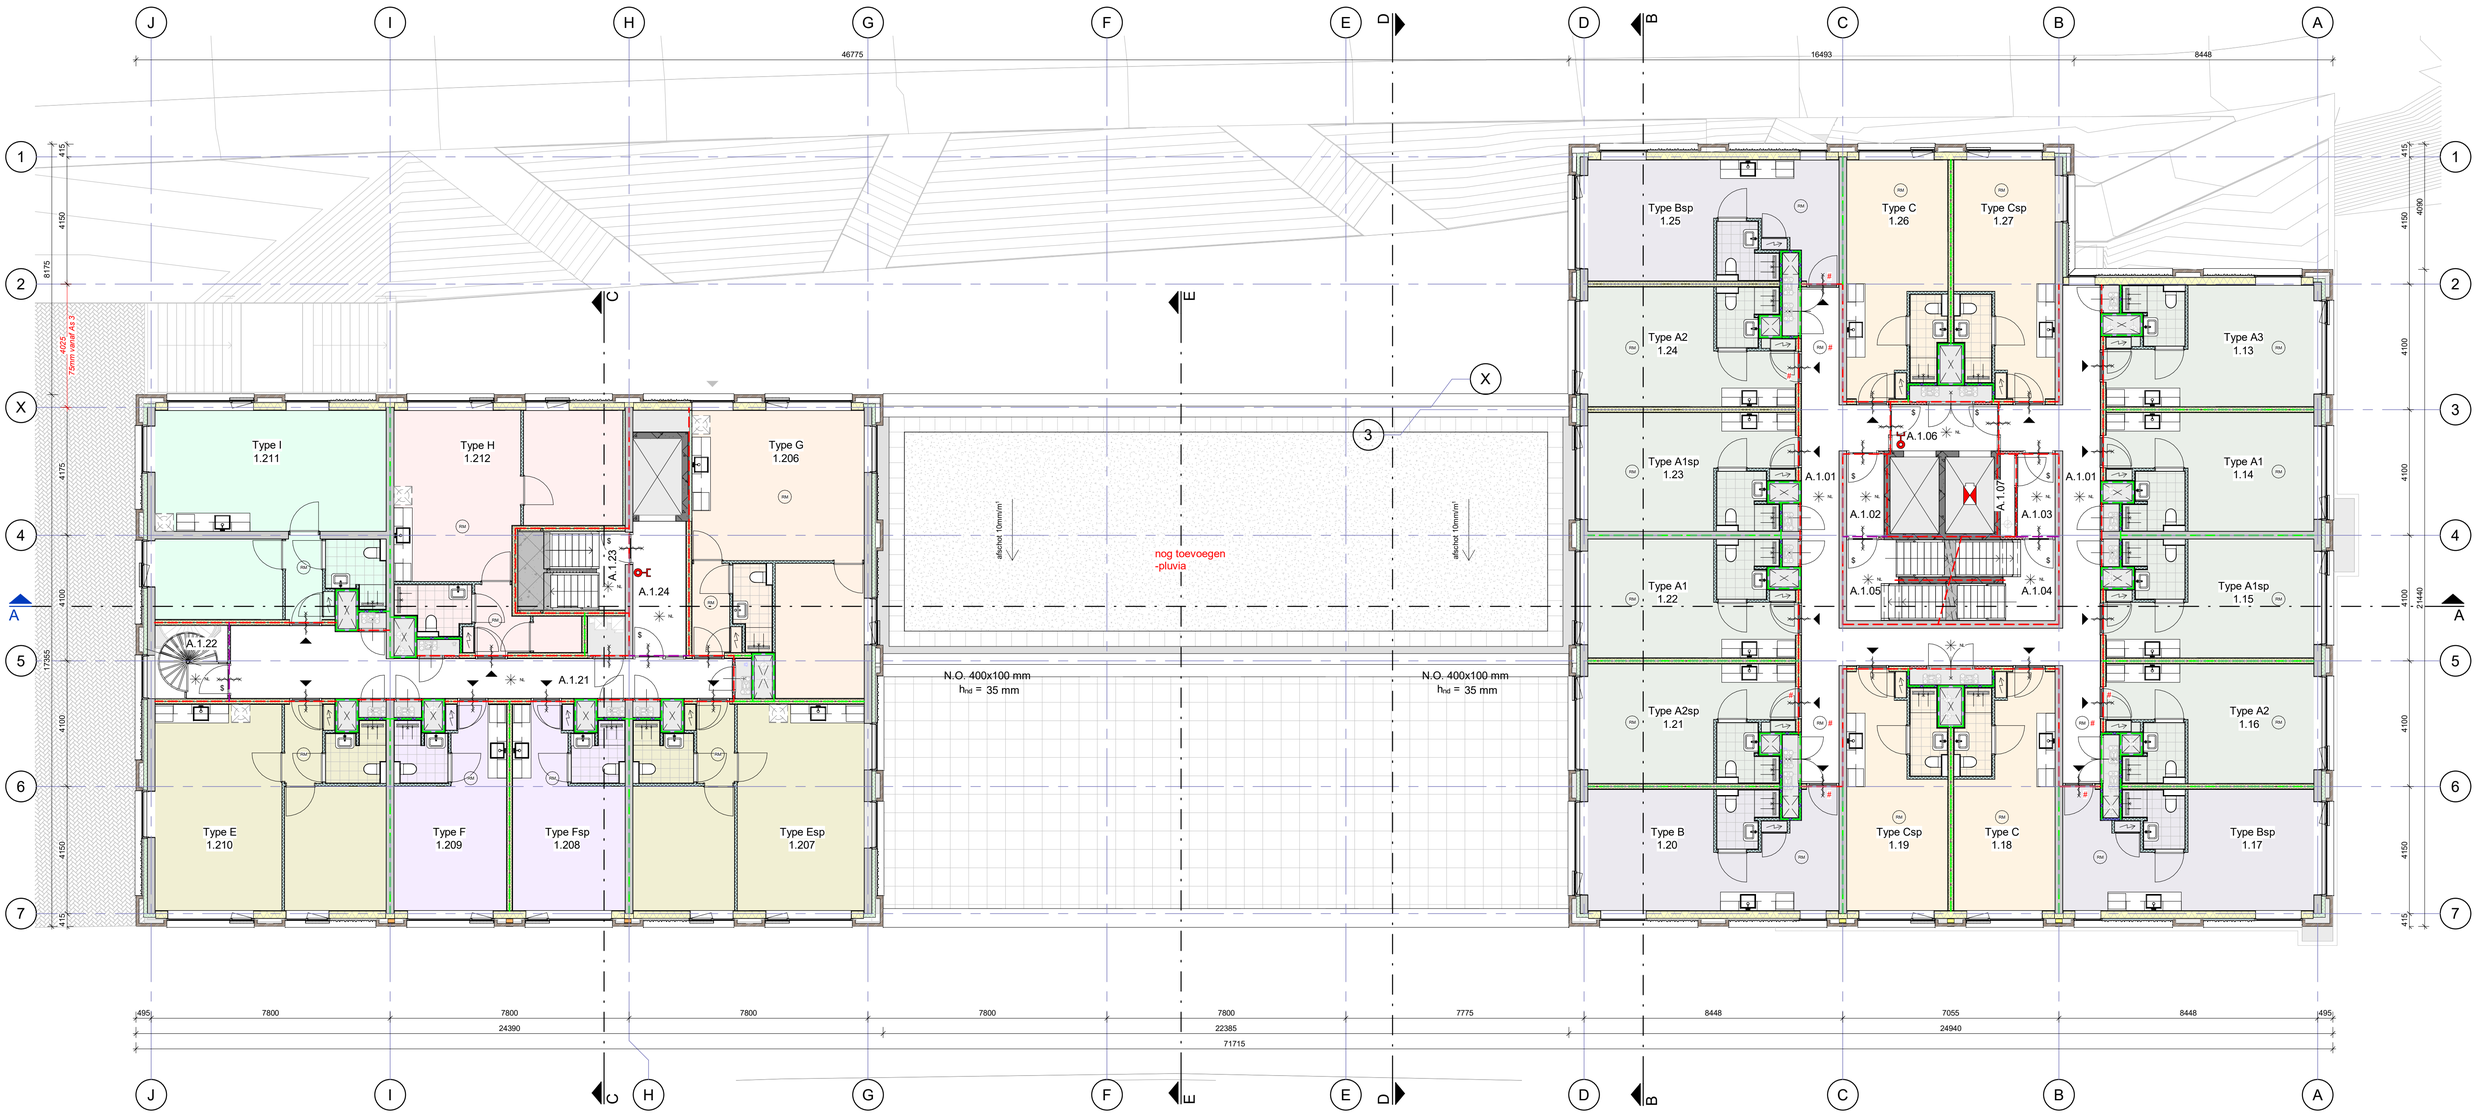

1ste Verdieping

1 : 100

Zie voor o.a. maatvoering, kozijnmerken, omschrijvingen de tekening van de tweede verdieping blad OV-2.02

Renvooi bouwkundig

Wanden

- betonwand / hoogwaardige isolatie / metselwerk
- betonwand / hoogwaardige isolatie / geprofileerde gevelafwerking
- HSB-element / metselwerk
- HSB-element / geprofileerde gevelafwerking
- kalkzandsteen
- prefab betonwand
- MS Gyproc GF 205 ECO DGS/2.75*75.2A (og)
- MS Gyproc GF 100 DGS/1.70.1A (og)
- MS Gyproc GF 100 HT/1.75.1A (og) 30 min.
- MS Gyproc GF 100 100/2.50.2.A (og) 60 min.
- MS Gyproc GF 105 RF V/75.2.A (og) 60 min.
- voorzetwand gips(vezel)plaat / hoogwaardige isolatie

Vloer / dak

- isolatie / betonvloer i.h.w.g / zwevende dekvloer
- betonvloer i.h.w.g. / zwevende dekvloer
- kanaalplaatvloer
- betonvloer / hoogwaardige isolatie / dakbedekking

Renvooi brandveiligheid

Zie voor het brandveiligheidsconcept rapportage KVMC

- 30 min. WBDBO
- 60 min. WBDBO
- WRD
- 30 min. WBDBO enkelzijdig
- 30 min. WBDBO tweezijdig
- 60 min. WBDBO enkelzijdig
- 60 min. WBDBO tweezijdig
- deur zelfsluiten
- $ deur zonder sleutel te openen
- RM rookmelder (confrom NEN 2555)
- RM # rookmelder (confrom NEN 2535)
- # deur zelfsluiten met rookmelder gestuurde vrijloopdranger
- brandweeringang
- brandweerlift
- aansluiting droge blusleiding
- draagbaar blustoestel
- vluchtrouteaanduiding
- NL ruimte voorzien van noodverlichting
- sleutelkluis

Peil = 0 = bk. afwerkvloer = NAP +1,84m

Voor het 'Algemeen Renvooi' zie blad OV-0.01

Voor bouwbesluit gegevens / berekeningen zie rapportage KVMV

Revisie:	Omschijving:

Tekening: Plattegrond 1ste verdieping

Project:	Tekenaar:	Gemaakt:	Controle:	Vrijgave:
1828 Gouda	MBG	MBG	CDO	CDO
Opdrachtgever:	**Formaat:**	**Schaal:**		**Datum:**
De Vries en Verburg Bouw B.V.	A1	1:100		24-05-2023
Architect:	**Status:**	**Fase:**		
vanOmmeren-architecten B.V.	definitief	Aanvraag omgevingsvergunning		

Evers Partners Engineers
Havenstraat 85
1948 NP Beverwijk
088 - 01 16 500
info@everspartners.nl
everspartners.nl

Projectnummer:	Tekeningnummer:	Rev:
50709B	OV-2.01	

BIM 360://Gouda - Burg. Jamessingel (1029)/Gouda 1828_BWK_EPA_R21.rvt

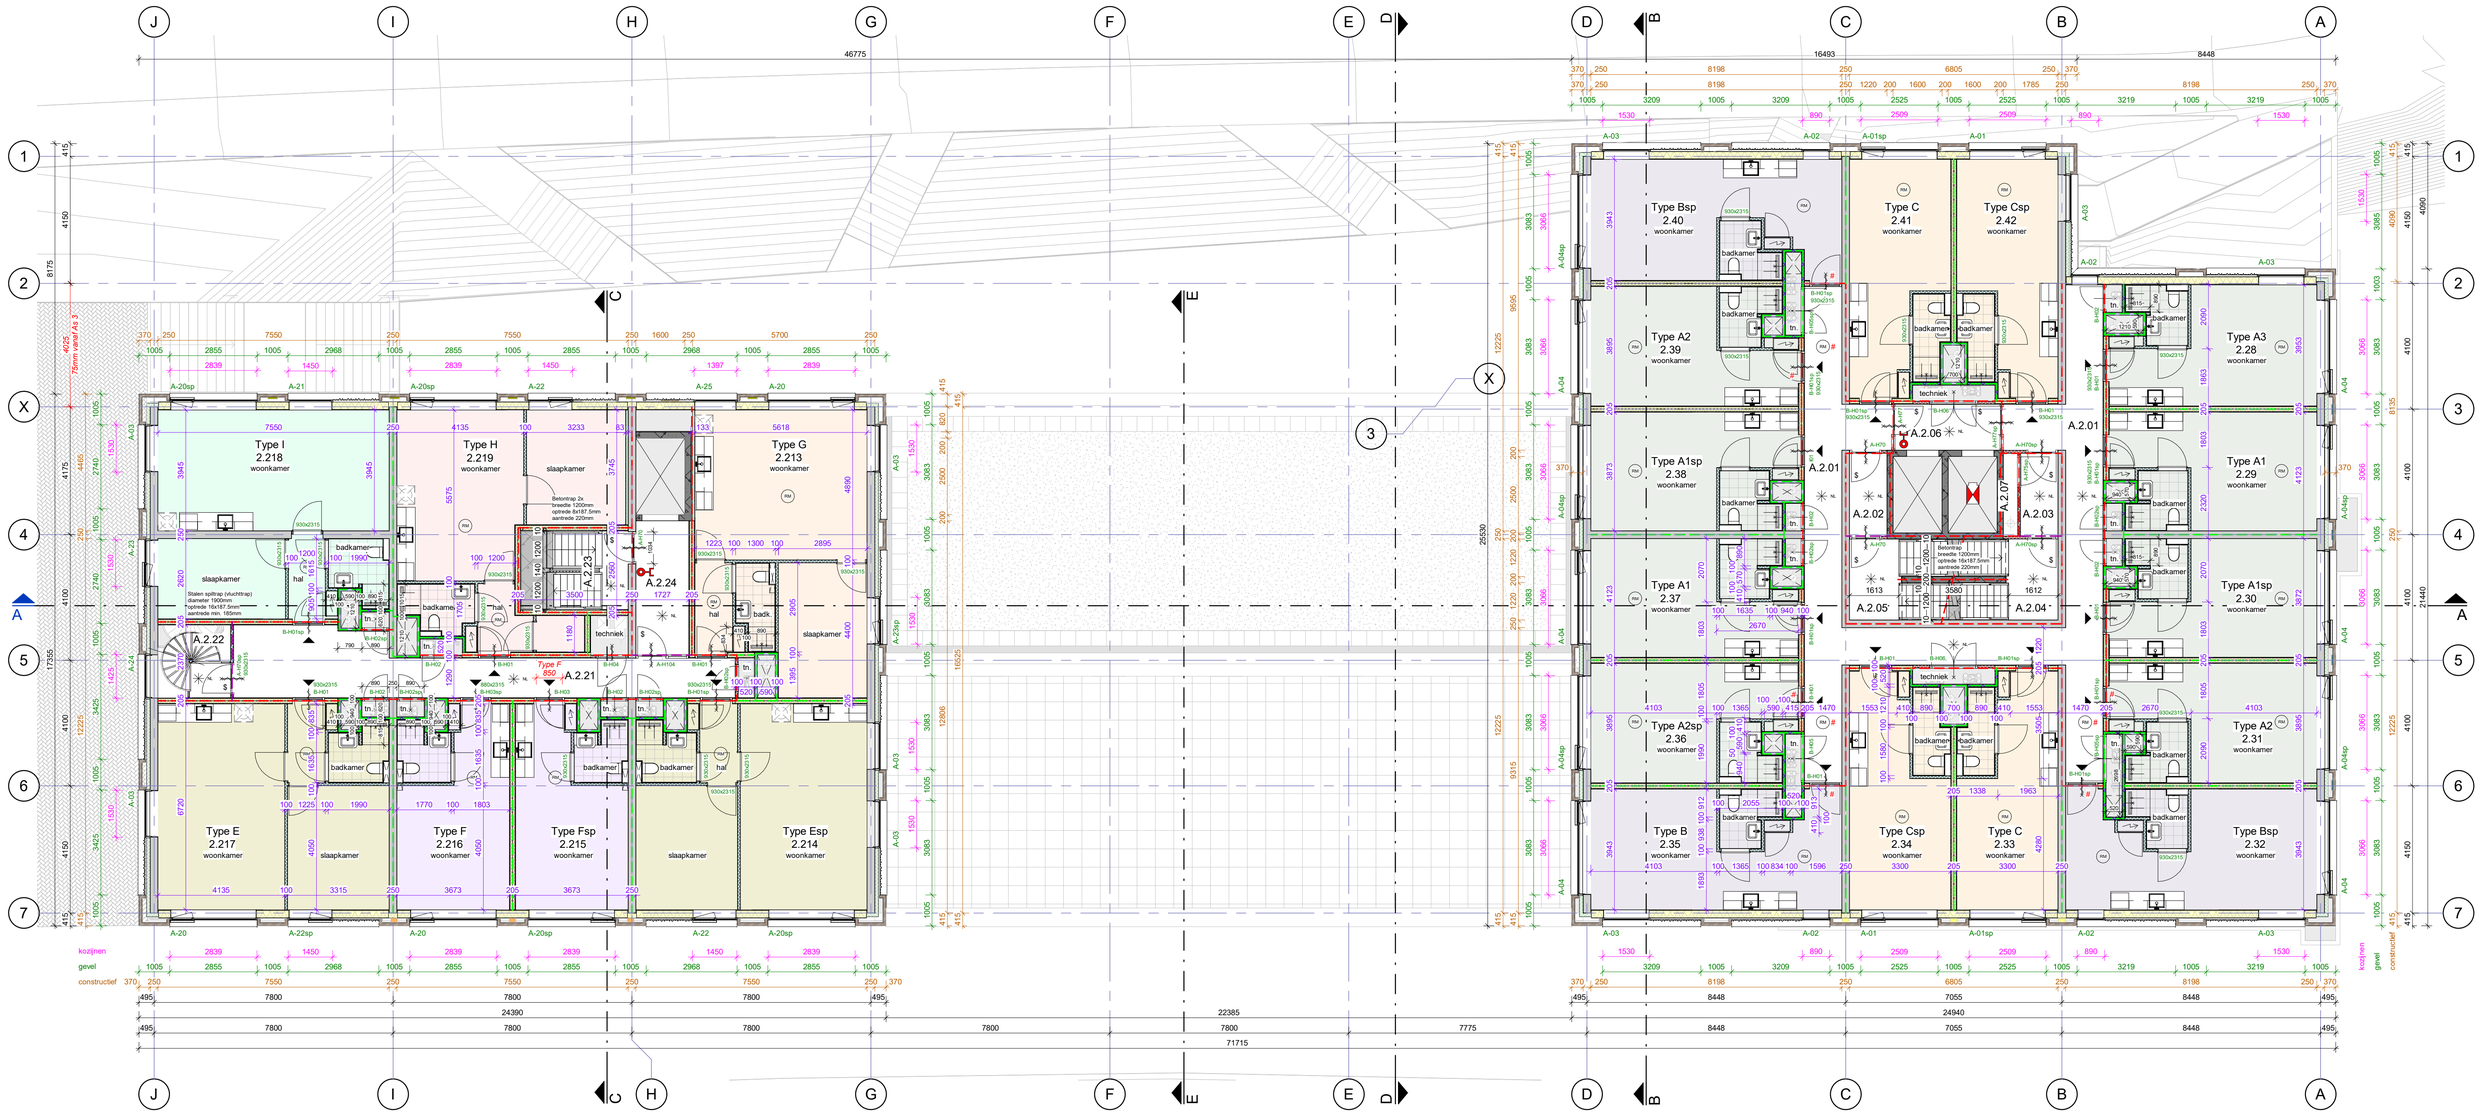

2de Verdieping

1 : 100

Renvooi bouwkundig

Wanden

- betonwand / hoogwaardige isolatie / metselwerk
- betonwand / hoogwaardige isolatie / geprofileerde gevelafwerking
- HSB-element / metselwerk
- HSB-element / geprofileerde gevelafwerking
- kalkzandsteen
- prefab betonwand
- MS Gyproc GF 205 ECO DGS/2.75*75.2A (og)
- MS Gyproc GF 100 DGS/1.70.1A (og)
- MS Gyproc GF 100 HT/1.75.1A (og) 30 min.
- MS Gyproc GF 100 100/2.50.2.A (og) 60 min.
- MS Gyproc GF 105 RF V/75.2.A (og) 60 min.
- voorzetwand gips(vezel)plaat / hoogwaardige isolatie

Vloer / dak

- isolatie / betonvloer i.h.w.g / zwevende dekvloer
- betonvloer i.h.w.g. / zwevende dekvloer
- kanaalplaatvloer
- betonvloer / hoogwaardige isolatie / dakbedekking

Renvooi brandveiligheid

Zie voor het brandveiligheidsconcept rapportage KVMC

- 30 min. WBDBO
- 60 min. WBDBO
- WRD
- 30 min. WBDBO enkelzijdig
- 30 min. WBDBO tweezijdig
- 60 min. WBDBO enkelzijdig
- 60 min. WBDBO tweezijdig
- deur zelfsluiten
- $ deur zonder sleutel te openen
- RM rookmelder (confrom NEN 2555)
- RM # rookmelder (confrom NEN 2535)
- # deur zelfsluiten met rookmelder gestuurde vrijloopdranger
- brandweeringang
- brandweerlift
- aansluiting droge blusleiding
- draagbaar blustoestel
- vluchtrouteaanduiding
- NL ruimte voorzien van noodverlichting
- sleutelkluis

Peil = 0 = bk. afwerkvloer = NAP +1,84m

Voor het 'Algemeen Renvooi' zie blad OV-0.01

Voor bouwbesluit gegevens / berekeningen zie rapportage KVMV

Revisie:	Omschijving:

Tekening: Plattegrond 2de verdieping

Project:	Tekenaar:	Gemaakt:	Controle:	Vrijgave:
1828 Gouda	MBG	MBG	CDO	CDO
Opdrachtgever:	**Formaat:**	**Schaal:**		**Datum:**
De Vries en Verburg Bouw B.V.	A1	1:100		24-05-2023
Architect:	**Status:**	**Fase:**		
vanOmmeren-architecten B.V.	definitief	Aanvraag omgevingsvergunning		

Evers Partners Engineers
Havenstraat 85
1948 NP Beverwijk
088 - 01 16 500
info@everspartners.nl
everspartners.nl

Projectnummer:	Tekeningnummer:	Rev:
50709B	OV-2.02	

BIM 360://Gouda - Bureau Jansen.rvt (d1828)/Gouda 1828_BWK_EPA_R21.rvt

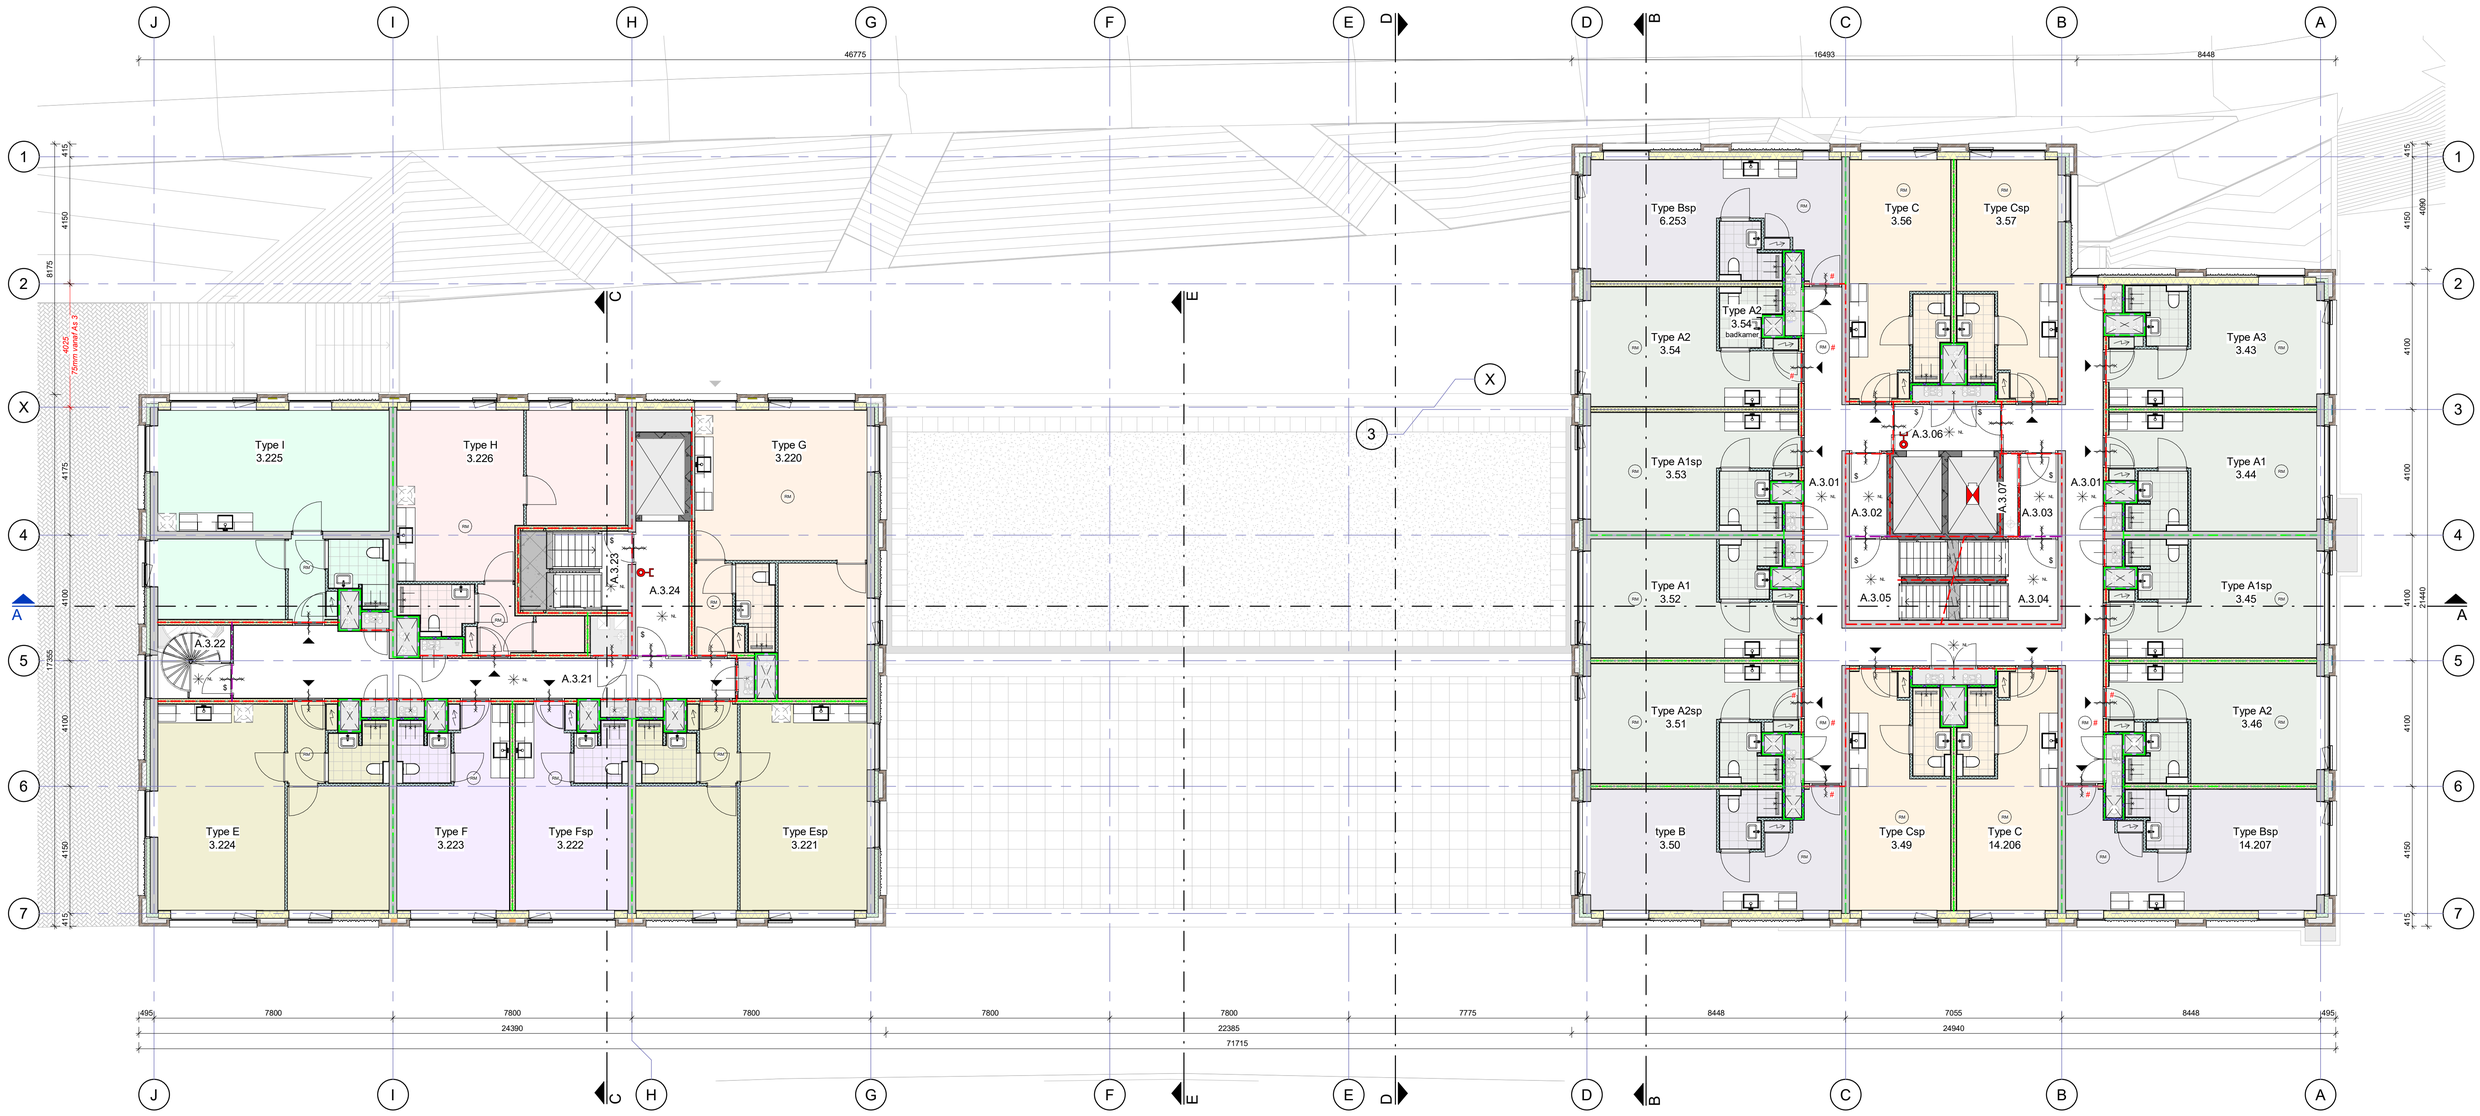

3de Verdieping

1 : 100

Zie voor o.a. maatvoering, kozijnmerken, omschrijvingen de tekening van de tweede verdieping blad OV-2.02

Renvooi bouwkundig

Wanden

- betonwand / hoogwaardige isolatie / metselwerk
- betonwand / hoogwaardige isolatie / geprofileerde gevelafwerking
- HSB-element / metselwerk
- HSB-element / geprofileerde gevelafwerking
- kalkzandsteen
- prefab betonwand
- MS Gyproc GF 205 ECO DGS/2.75*75.2A (og)
- MS Gyproc GF 100 DGS/1.70.1A (og)
- MS Gyproc GF 100 HT/1.75.1A (og) 30 min.
- MS Gyproc GF 100 100/2.50.2.A (og) 60 min.
- MS Gyproc GF 105 RF V/75.2.A (og) 60 min.
- voorzetwand gips(vezel)plaat / hoogwaardige isolatie

Vloer / dak

- isolatie / betonvloer i.h.w.g / zwevende dekvloer
- betonvloer i.h.w.g. / zwevende dekvloer
- kanaalplaatvloer
- betonvloer / hoogwaardige isolatie / dakbedekking

Renvooi brandveiligheid

Zie voor het brandveiligheidsconcept rapportage KVMC

- 30 min. WBDBO
- 60 min. WBDBO
- WRD
- 30 min. WBDBO enkelzijdig
- 30 min. WBDBO tweezijdig
- 60 min. WBDBO enkelzijdig
- 60 min. WBDBO tweezijdig
- deur zelfsluiten
- $ deur zonder sleutel te openen
- RM rookmelder (confrom NEN 2555)
- RM # rookmelder (confrom NEN 2535)
- # deur zelfsluiten met rookmelder gestuurde vrijloopdranger
- brandweeringang
- brandweerlift
- aansluiting droge blusleiding
- draagbaar blustoestel
- vluchtrouteaanduiding
- NL ruimte voorzien van noodverlichting
- sleutelkluis

Peil = 0 = bk. afwerkvloer = NAP +1,84m

Voor het 'Algemeen Renvooi' zie blad OV-0.01

Voor bouwbesluit gegevens / berekeningen zie rapportage KVMV

Revisie:	Omschijving:

Tekening: Plattegrond 3de verdieping

Project:	Tekenaar:	Gemaakt:	Controle:	Vrijgave:
1828 Gouda	MBG	MBG	CDO	CDO
Opdrachtgever:	**Formaat:**	**Schaal:**		**Datum:**
De Vries en Verburg Bouw B.V.	A1	1:100		24-05-2023
Architect:	**Status:**	**Fase:**		
vanOmmeren-architecten B.V.	definitief	Aanvraag omgevingsvergunning		

Evers Partners Engineers
Havenstraat 85
1948 NP Beverwijk
088 - 01 16 500
info@everspartners.nl
everspartners.nl

Projectnummer:	Tekeningnummer:	Rev:
50709B	OV-2.03	

BIM 360://Gouda - Burg. Jamessingel (1026)/Gouda 1828_BWK_EPA_R21.rvt

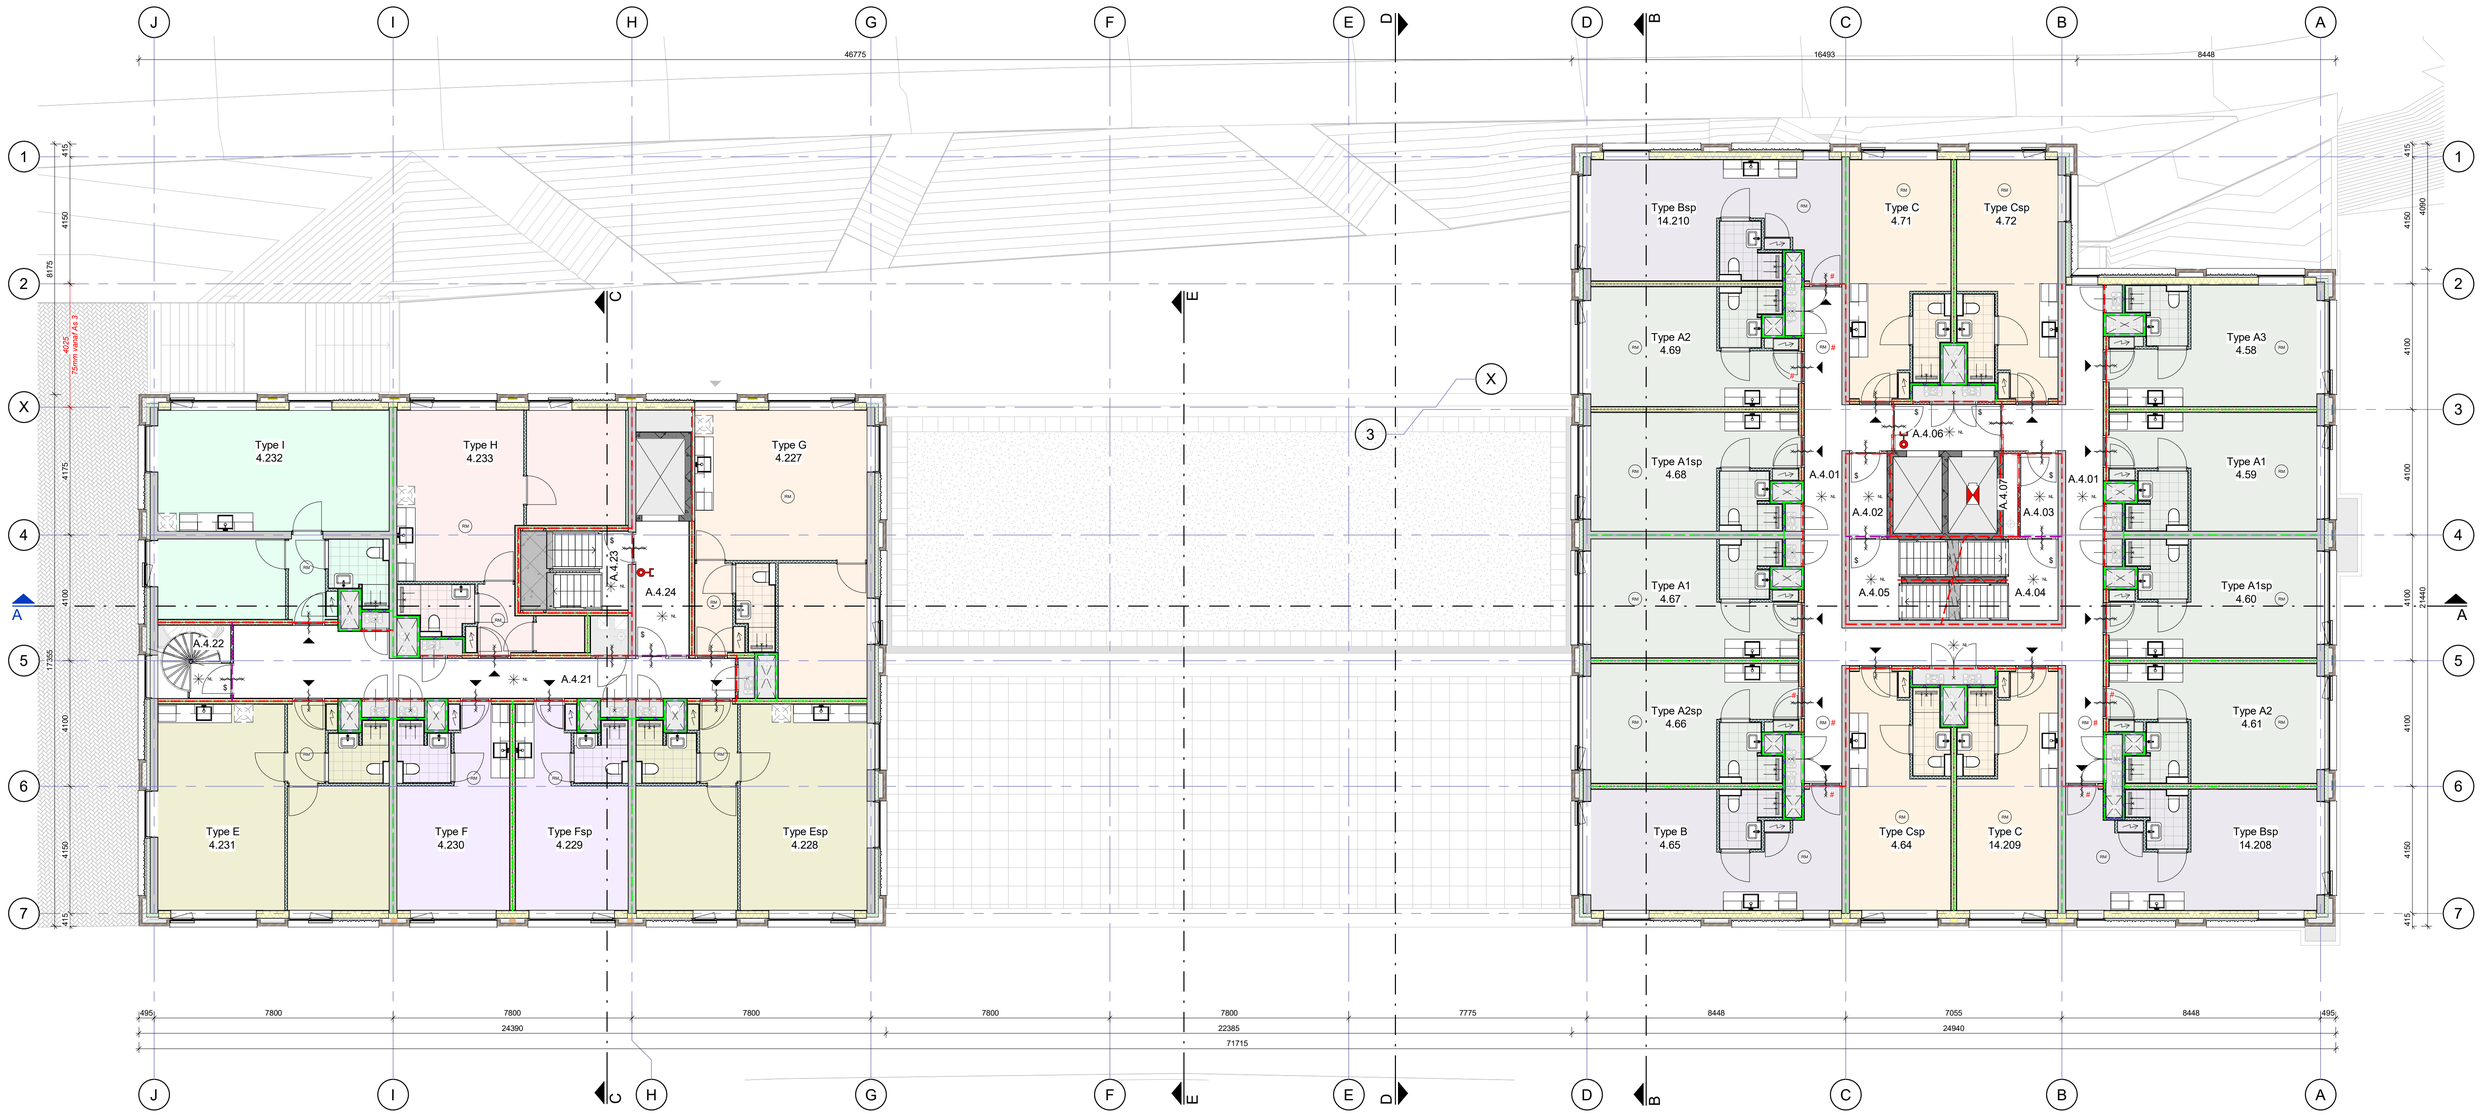

4de Verdieping

1 : 100

Zie voor o.a. maatvoering, kozijnmerken, omschrijvingen de tekening van de tweede verdieping blad OV-2.02

Renvooi bouwkundig

Wanden

- betonwand / hoogwaardige isolatie / metselwerk
- betonwand / hoogwaardige isolatie / geprofileerde gevelafwerking
- HSB-element / metselwerk
- HSB-element / geprofileerde gevelafwerking
- kalkzandsteen
- prefab betonwand
- MS Gyproc GF 205 ECO DGS/2.75*75.2A (og)
- MS Gyproc GF 100 DGS/1.70.1A (og)
- MS Gyproc GF 100 HT/1.75.1A (og) 30 min.
- MS Gyproc GF 100 100/2.50.2.A (og) 60 min.
- MS Gyproc GF 105 RF V/75.2.A (og) 60 min.
- voorzetwand gips(vezel)plaat / hoogwaardige isolatie

Vloer / dak

- isolatie / betonvloer i.h.w.g / zwevende dekvloer
- betonvloer i.h.w.g. / zwevende dekvloer
- kanaalplaatvloer
- betonvloer / hoogwaardige isolatie / dakbedekking

Renvooi brandveiligheid

Zie voor het brandveiligheidsconcept rapportage KVMC

- 30 min. WBDBO
- 60 min. WBDBO
- WRD
- 30 min. WBDBO enkelzijdig
- 30 min. WBDBO tweezijdig
- 60 min. WBDBO enkelzijdig
- 60 min. WBDBO tweezijdig
- deur zelfsluiten
- $ deur zonder sleutel te openen
- RM rookmelder (confrom NEN 2555)
- RM # rookmelder (confrom NEN 2535)
- # deur zelfsluiten met rookmelder gestuurde vrijloopdranger
- brandweeringang
- brandweerlift
- aansluiting droge blusleiding
- draagbaar blustoestel
- vluchtrouteaanduiding
- ruimte voorzien van noodverlichting
- sleutelkluis

Peil = 0 = bk. afwerkvloer = NAP +1,84m

Voor het 'Algemeen Renvooi' zie blad OV-0.01

Voor bouwbesluit gegevens / berekeningen zie rapportage KVMV

Revisie:	Omschijving:

Tekening: Plattegrond 4de verdieping

Project:	Tekenaar:	Gemaakt:	Controle:	Vrijgave:
1828 Gouda	MBG	MBG	CDO	CDO
Opdrachtgever:	**Formaat:**	**Schaal:**		**Datum:**
De Vries en Verburg Bouw B.V.	A1	1:100		24-05-2023
Architect:	**Status:**	**Fase:**		
vanOmmeren-architecten B.V.	definitief	Aanvraag omgevingsvergunning		

Evers Partners Engineers
Havenstraat 85
1948 NP Beverwijk
088 - 01 16 500
info@everspartners.nl
everspartners.nl

Projectnummer:	Tekeningnummer:	Rev:
50709B	OV-2.04	

BIM 360://Gouda - Burg. Jamessingel (1828)/Gouda 1828_BWK_EPA_R21.rvt

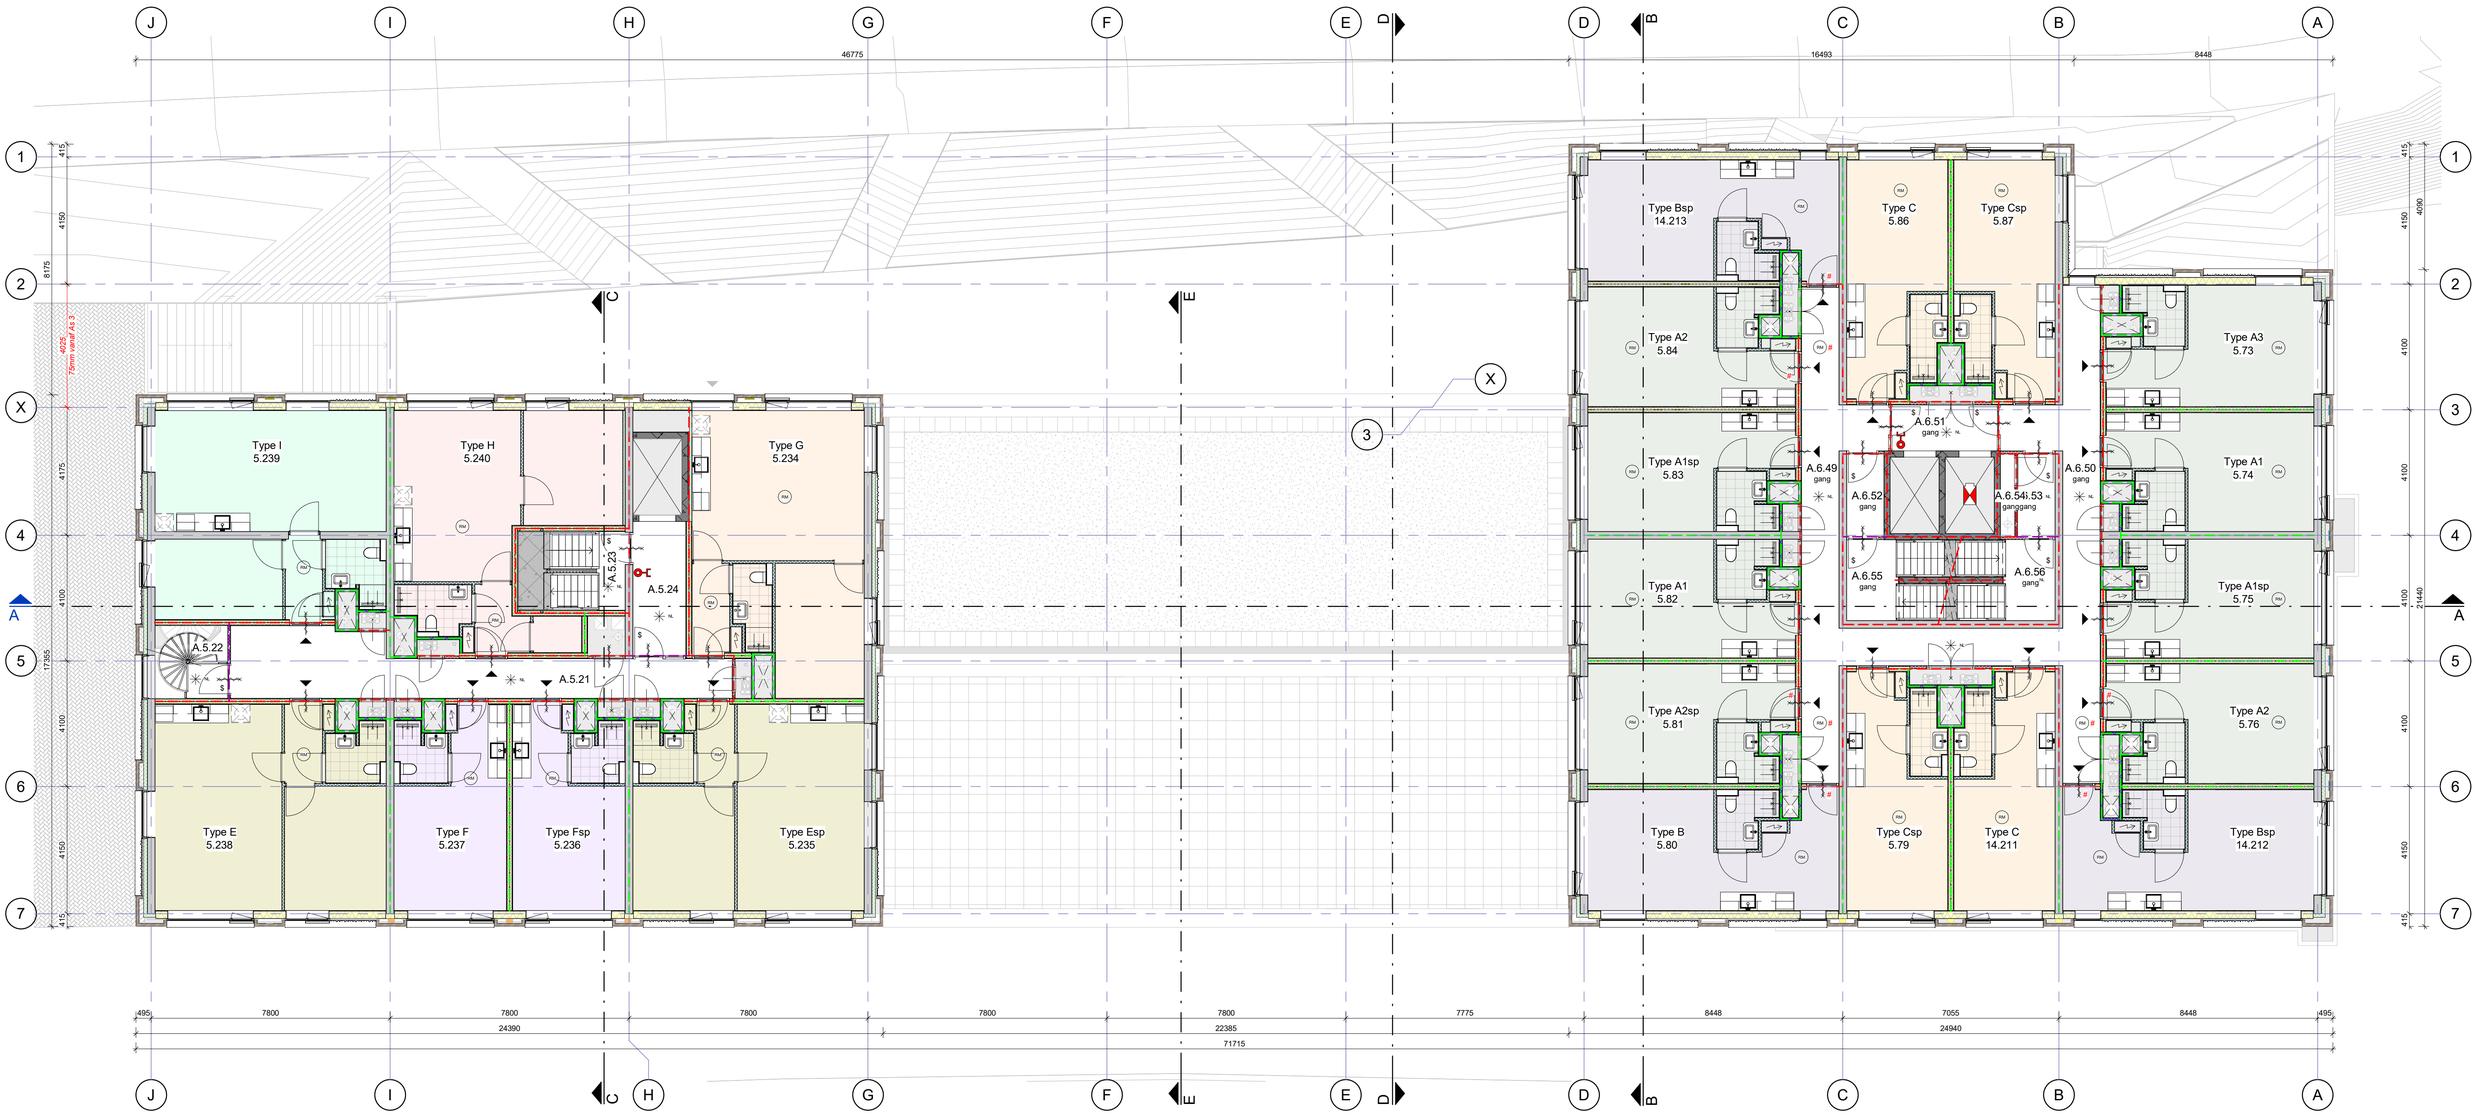

5de Verdieping

1 : 100

Zie voor o.a. maatvoering, kozijnmerken, omschrijvingen de tekening van de tweede verdieping blad OV-2.02

Renvooi bouwkundig

Wanden

- betonwand / hoogwaardige isolatie / metselwerk
- betonwand / hoogwaardige isolatie / geprofileerde gevelafwerking
- HSB-element / metselwerk
- HSB-element / geprofileerde gevelafwerking
- kalkzandsteen
- prefab betonwand
- MS Gyproc GF 205 ECO DGS/2.75*75.2A (og)
- MS Gyproc GF 100 DGS/1.70.1A (og)
- MS Gyproc GF 100 HT/1.75.1A (og) 30 min.
- MS Gyproc GF 100 100/2.50.2.A (og) 60 min.
- MS Gyproc GF 105 RF V/75.2.A (og) 60 min.
- voorzetwand gips(vezel)plaat / hoogwaardige isolatie

Vloer / dak

- isolatie / betonvloer i.h.w.g / zwevende dekvloer
- betonvloer i.h.w.g. / zwevende dekvloer
- kanaalplaatvloer
- betonvloer / hoogwaardige isolatie / dakbedekking

Renvooi brandveiligheid

Zie voor het brandveiligheidsconcept rapportage KVMC

- 30 min. WBDBO
- 60 min. WBDBO
- WRD
- 30 min. WBDBO enkelzijdig
- 30 min. WBDBO tweezijdig
- 60 min. WBDBO enkelzijdig
- 60 min. WBDBO tweezijdig
- deur zelfsluiten
- $ deur zonder sleutel te openen
- RM rookmelder (confrom NEN 2555)
- RM # rookmelder (confrom NEN 2535)
- # deur zelfsluiten met rookmelder gestuurde vrijloopdranger
- brandweeringang
- brandweerlift
- aansluiting droge blusleiding
- draagbaar blustoestel
- vluchtrouteaanduiding
- NL ruimte voorzien van noodverlichting
- sleutelkluis

Peil = 0 = bk. afwerkvloer = NAP +1,84m

Voor het 'Algemeen Renvooi' zie blad OV-0.01

Voor bouwbesluit gegevens / berekeningen zie rapportage KVMV

Revisie:	Omschijving:

Tekening: Plattegrond 5de verdieping

Project:	Tekenaar:	Gemaakt:	Controle:	Vrijgave:
1828 Gouda	MBG	MBG	CDO	CDO
Opdrachtgever:	**Formaat:**	**Schaal:**		**Datum:**
De Vries en Verburg Bouw B.V.	A1	1:100		24-05-2023
Architect:	**Status:**	**Fase:**		
vanOmmeren-architecten B.V.	definitief	Aanvraag omgevingsvergunning		

Evers Partners Engineers
Havenstraat 85
1948 NP Beverwijk
088 - 01 16 500
info@everspartners.nl
everspartners.nl

Projectnummer:	Tekeningnummer:	Rev:
50709B	OV-2.05	

BIM 360://Gouda - Burg. Jamesmineur/1828/Gouda 1828_BWK_EPA_R21.rvt

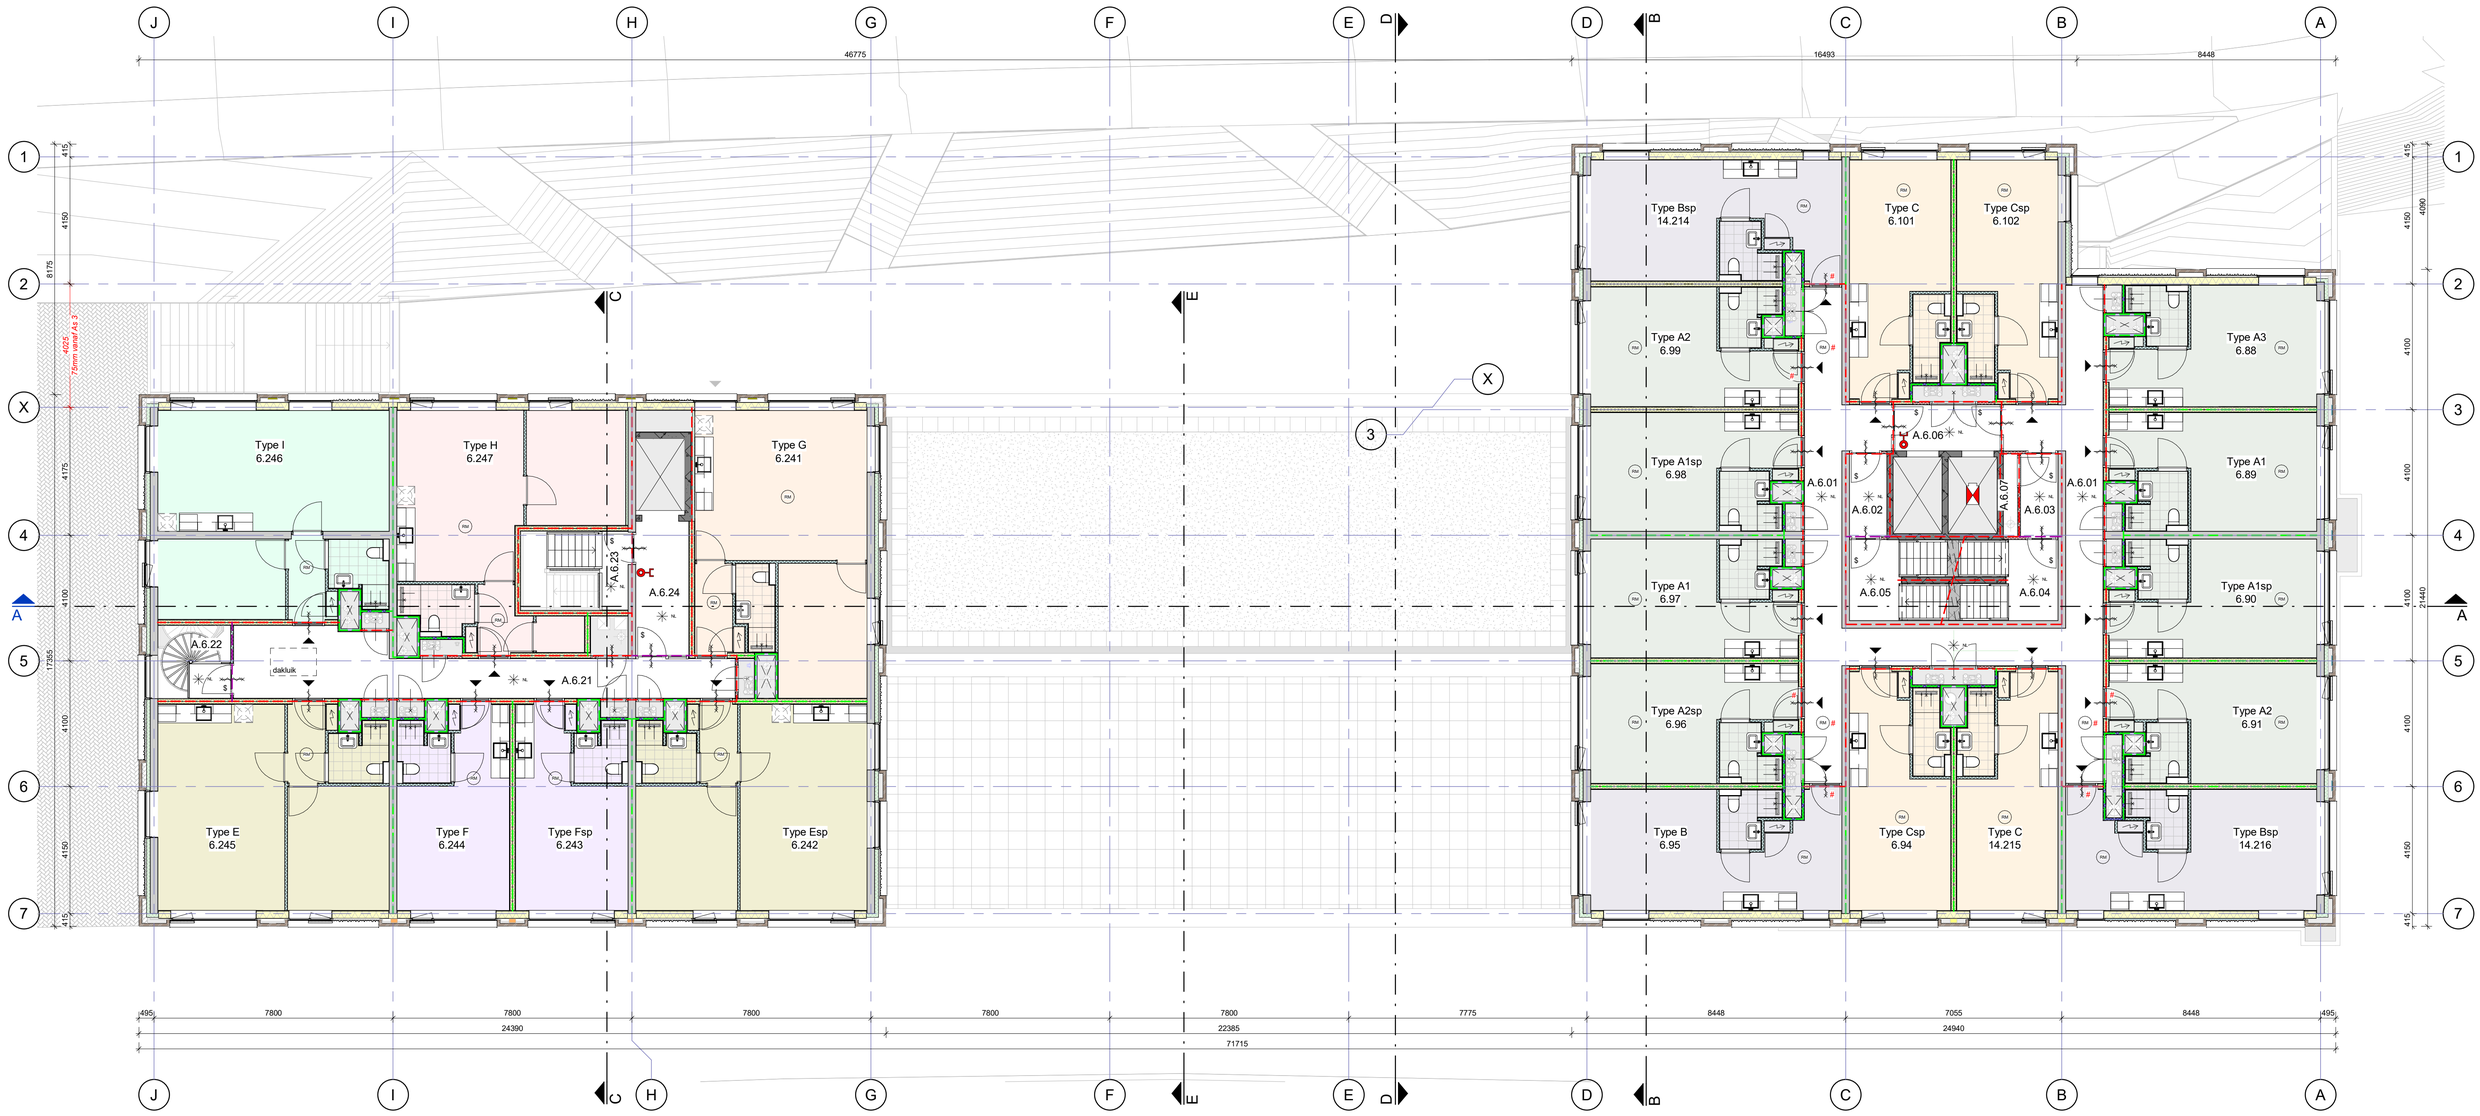

6de Verdieping

1 : 100

Zie voor o.a. maatvoering, kozijnmerken, omschrijvingen de tekening van de tweede verdieping blad OV-2.02

Renvooi bouwkundig

Wanden

- betonwand / hoogwaardige isolatie / metselwerk
- betonwand / hoogwaardige isolatie / geprofileerde gevelafwerking
- HSB-element / metselwerk
- HSB-element / geprofileerde gevelafwerking
- kalkzandsteen
- prefab betonwand
- MS Gyproc GF 205 ECO DGS/2.75*75.2A (og)
- MS Gyproc GF 100 DGS/1.70.1A (og)
- MS Gyproc GF 100 HT/1.75.1A (og) 30 min.
- MS Gyproc GF 100 100/2.50.2.A (og) 60 min.
- MS Gyproc GF 105 RF V/75.2.A (og) 60 min.
- voorzetwand gips(vezel)plaat / hoogwaardige isolatie

Vloer / dak

- isolatie / betonvloer i.h.w.g / zwevende dekvloer
- betonvloer i.h.w.g. / zwevende dekvloer
- kanaalplaatvloer
- betonvloer / hoogwaardige isolatie / dakbedekking

Renvooi brandveiligheid

Zie voor het brandveiligheidsconcept rapportage KVMC

- 30 min. WBDBO
- 60 min. WBDBO
- WRD
- 30 min. WBDBO enkelzijdig
- 30 min. WBDBO tweezijdig
- 60 min. WBDBO enkelzijdig
- 60 min. WBDBO tweezijdig
- deur zelfsluiten
- $ deur zonder sleutel te openen
- RM rookmelder (confrom NEN 2555)
- RM # rookmelder (confrom NEN 2535)
- # deur zelfsluiten met rookmelder gestuurde vrijloopdranger
- brandweeringang
- brandweerlift
- aansluiting droge blusleiding
- draagbaar blustoestel
- vluchtrouteaanduiding
- NL ruimte voorzien van noodverlichting
- sleutelkluis

Peil = 0 = bk. afwerkvloer = NAP +1,84m

Voor het 'Algemeen Renvooi' zie blad OV-0.01

Voor bouwbesluit gegevens / berekeningen zie rapportage KVMV

Revisie:	Omschijving:

Tekening: Plattegrond 6de verdieping

Project:	Tekenaar:	Gemaakt:	Controle:	Vrijgave:
1828 Gouda	MBG	MBG	CDO	CDO
Opdrachtgever:	**Formaat:**	**Schaal:**		**Datum:**
De Vries en Verburg Bouw B.V.	A1	1:100		24-05-2023
Architect:	**Status:**	**Fase:**		
vanOmmeren-architecten B.V.	definitief	Aanvraag omgevingsvergunning		

Evers Partners Engineers
Havenstraat 85
1948 NP Beverwijk
088 - 01 16 500
info@everspartners.nl
everspartners.nl

Projectnummer:	Tekeningnummer:	Rev:
50709B	OV-2.06	

BIM 360://Gouda - Burg. Jamessingel (1029)/Gouda 1828_BWK_EPA_R21.rvt

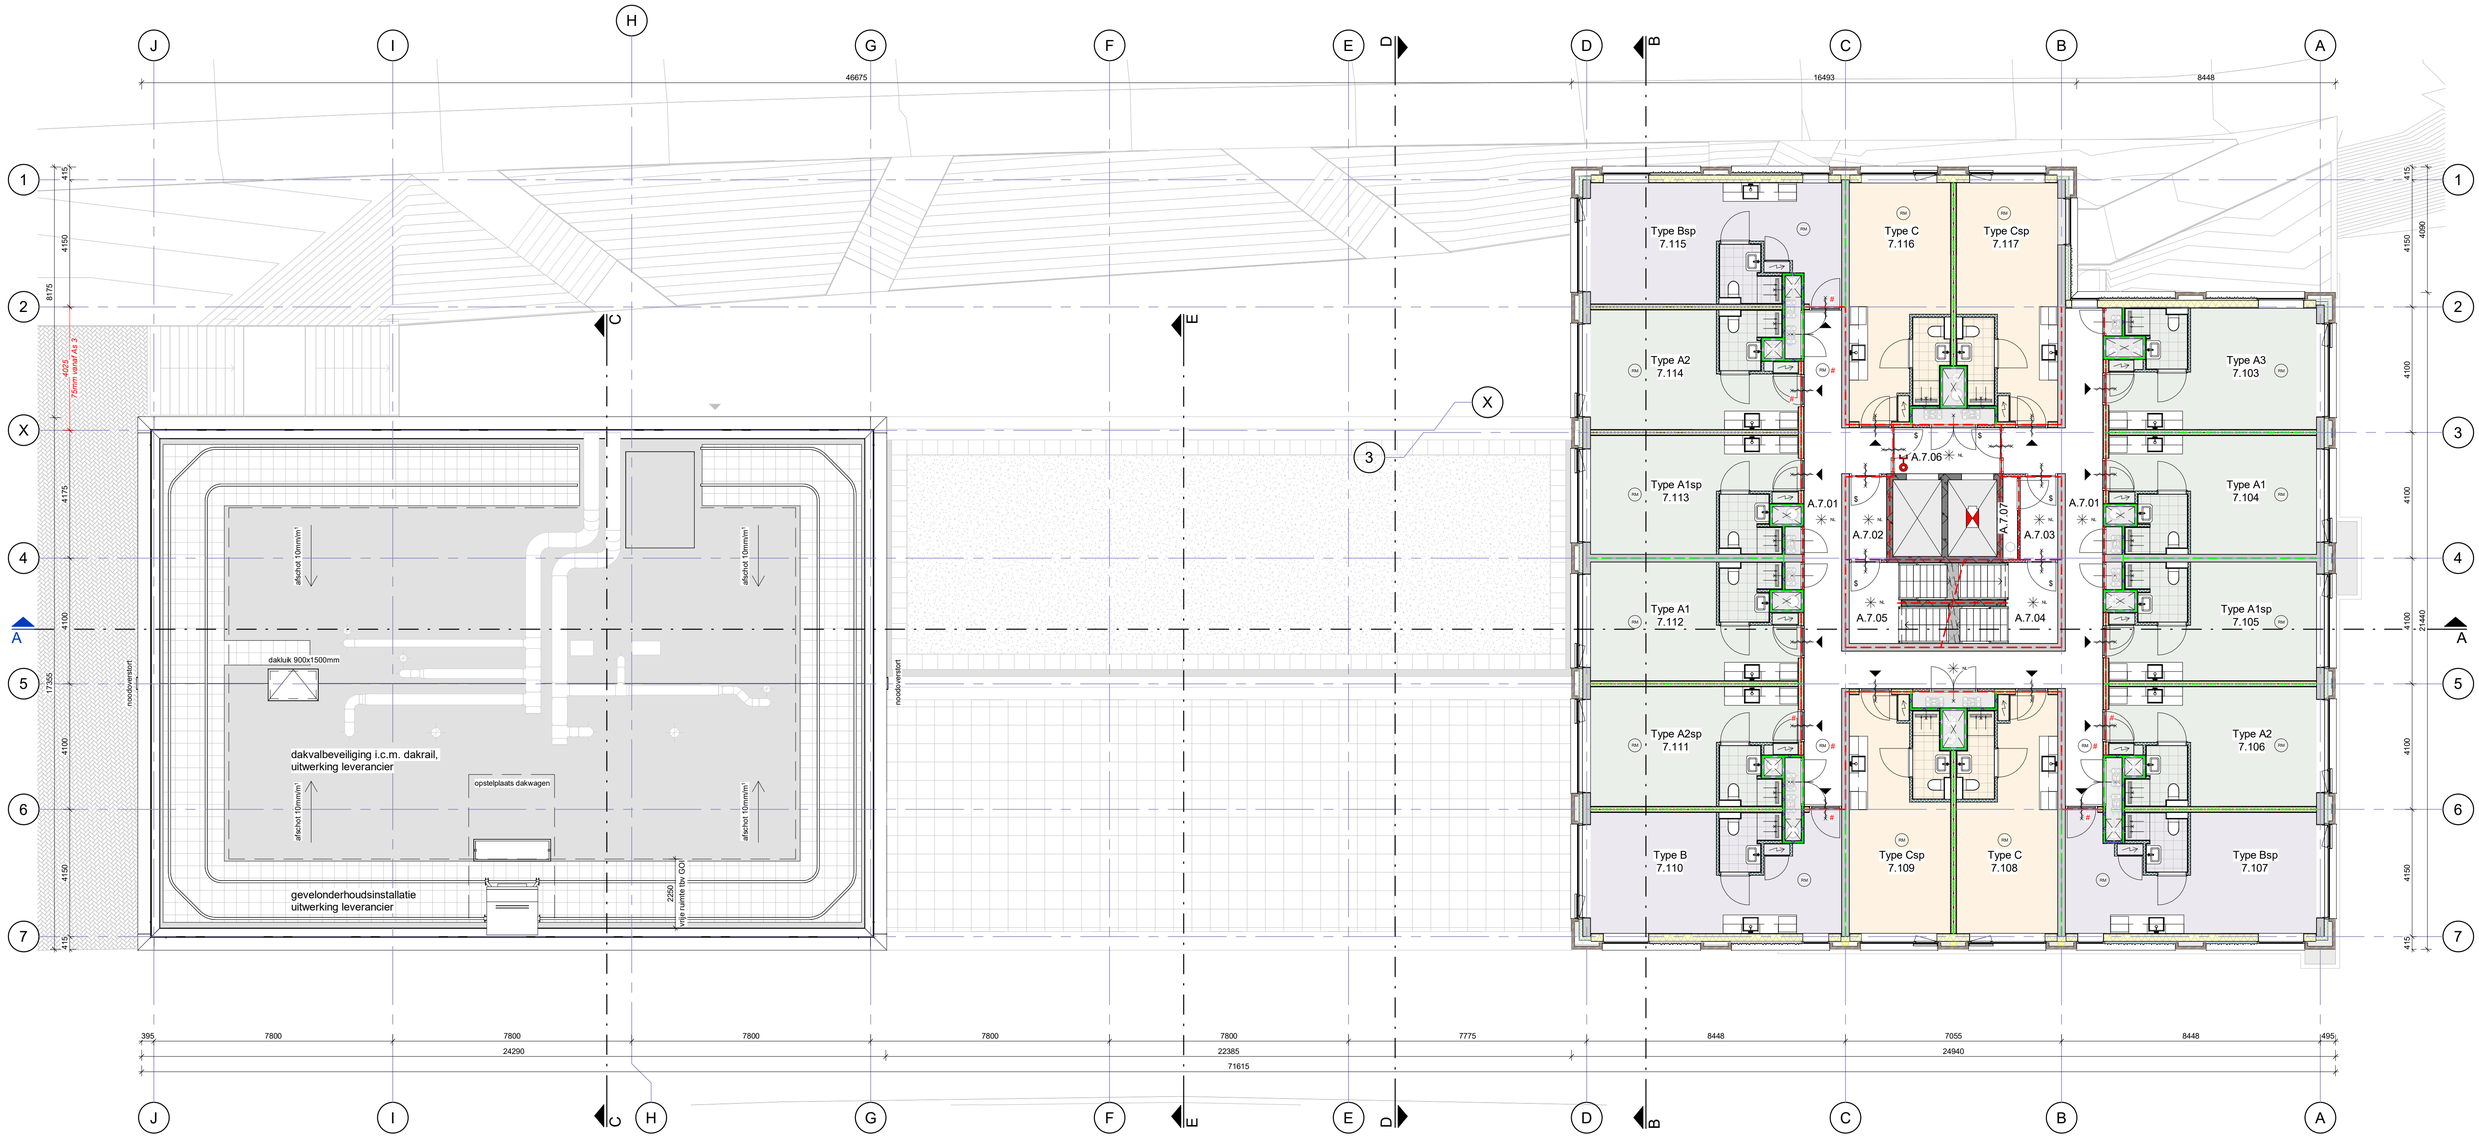

7de Verdieping

1 : 100

Zie voor o.a. maatvoering, kozijnmerken, omschrijvingen de tekening van de tweede verdieping blad OV-2.02

Renvooi bouwkundig

Wanden

- betonwand / hoogwaardige isolatie / metselwerk
- betonwand / hoogwaardige isolatie / geprofileerde gevelafwerking
- HSB-element / metselwerk
- HSB-element / geprofileerde gevelafwerking
- kalkzandsteen
- prefab betonwand
- MS Gyproc GF 205 ECO DGS/2.75*75.2A (og)
- MS Gyproc GF 100 DGS/1.70.1A (og)
- MS Gyproc GF 100 HT/1.75.1A (og) 30 min.
- MS Gyproc GF 100 100/2.50.2.A (og) 60 min.
- MS Gyproc GF 105 RF V/75.2.A (og) 60 min.
- voorzetwand gips(vezel)plaat / hoogwaardige isolatie

Vloer / dak

- isolatie / betonvloer i.h.w.g / zwevende dekvloer
- betonvloer i.h.w.g. / zwevende dekvloer
- kanaalplaatvloer
- betonvloer / hoogwaardige isolatie / dakbedekking

Renvooi brandveiligheid

Zie voor het brandveiligheidsconcept rapportage KVMC

- 30 min. WBDBO
- 60 min. WBDBO
- WRD
- 30 min. WBDBO enkelzijdig
- 30 min. WBDBO tweezijdig
- 60 min. WBDBO enkelzijdig
- 60 min. WBDBO tweezijdig
- deur zelfsluiten
- $ deur zonder sleutel te openen
- RM rookmelder (confrom NEN 2555)
- RM # rookmelder (confrom NEN 2535)
- # deur zelfsluiten met rookmelder gestuurde vrijloopdranger
- brandweeringang
- brandweerlift
- aansluiting droge blusleiding
- draagbaar blustoestel
- vluchtrouteaanduiding
- NL ruimte voorzien van noodverlichting
- sleutelkluis

Peil = 0 = bk. afwerkvloer = NAP +1,84m

Voor het 'Algemeen Renvooi' zie blad OV-0.01

Voor bouwbesluit gegevens / berekeningen zie rapportage KVMV

Revisie:	Omschijving:

Tekening: Plattegrond 7de verdieping

Project:	Tekenaar:	Gemaakt:	Controle:	Vrijgave:
1828 Gouda	MBG	MBG	CDO	CDO
Opdrachtgever:	**Formaat:**	**Schaal:**	**Datum:**	
De Vries en Verburg Bouw B.V.	A1	1:100	24-05-2023	
Architect:	**Status:**	**Fase:**		
vanOmmeren-architecten B.V.	definitief	Aanvraag omgevingsvergunning		

Evers Partners Engineers
Havenstraat 85
1948 NP Beverwijk
088 - 01 16 500
info@everspartners.nl
everspartners.nl

Projectnummer:	Tekeningnummer:	Rev:
50709B	OV-2.07	

BIM 360://Gouda - Burg. Jamessingel (1828)/Gouda 1828_BWK_EPA_R21.rvt

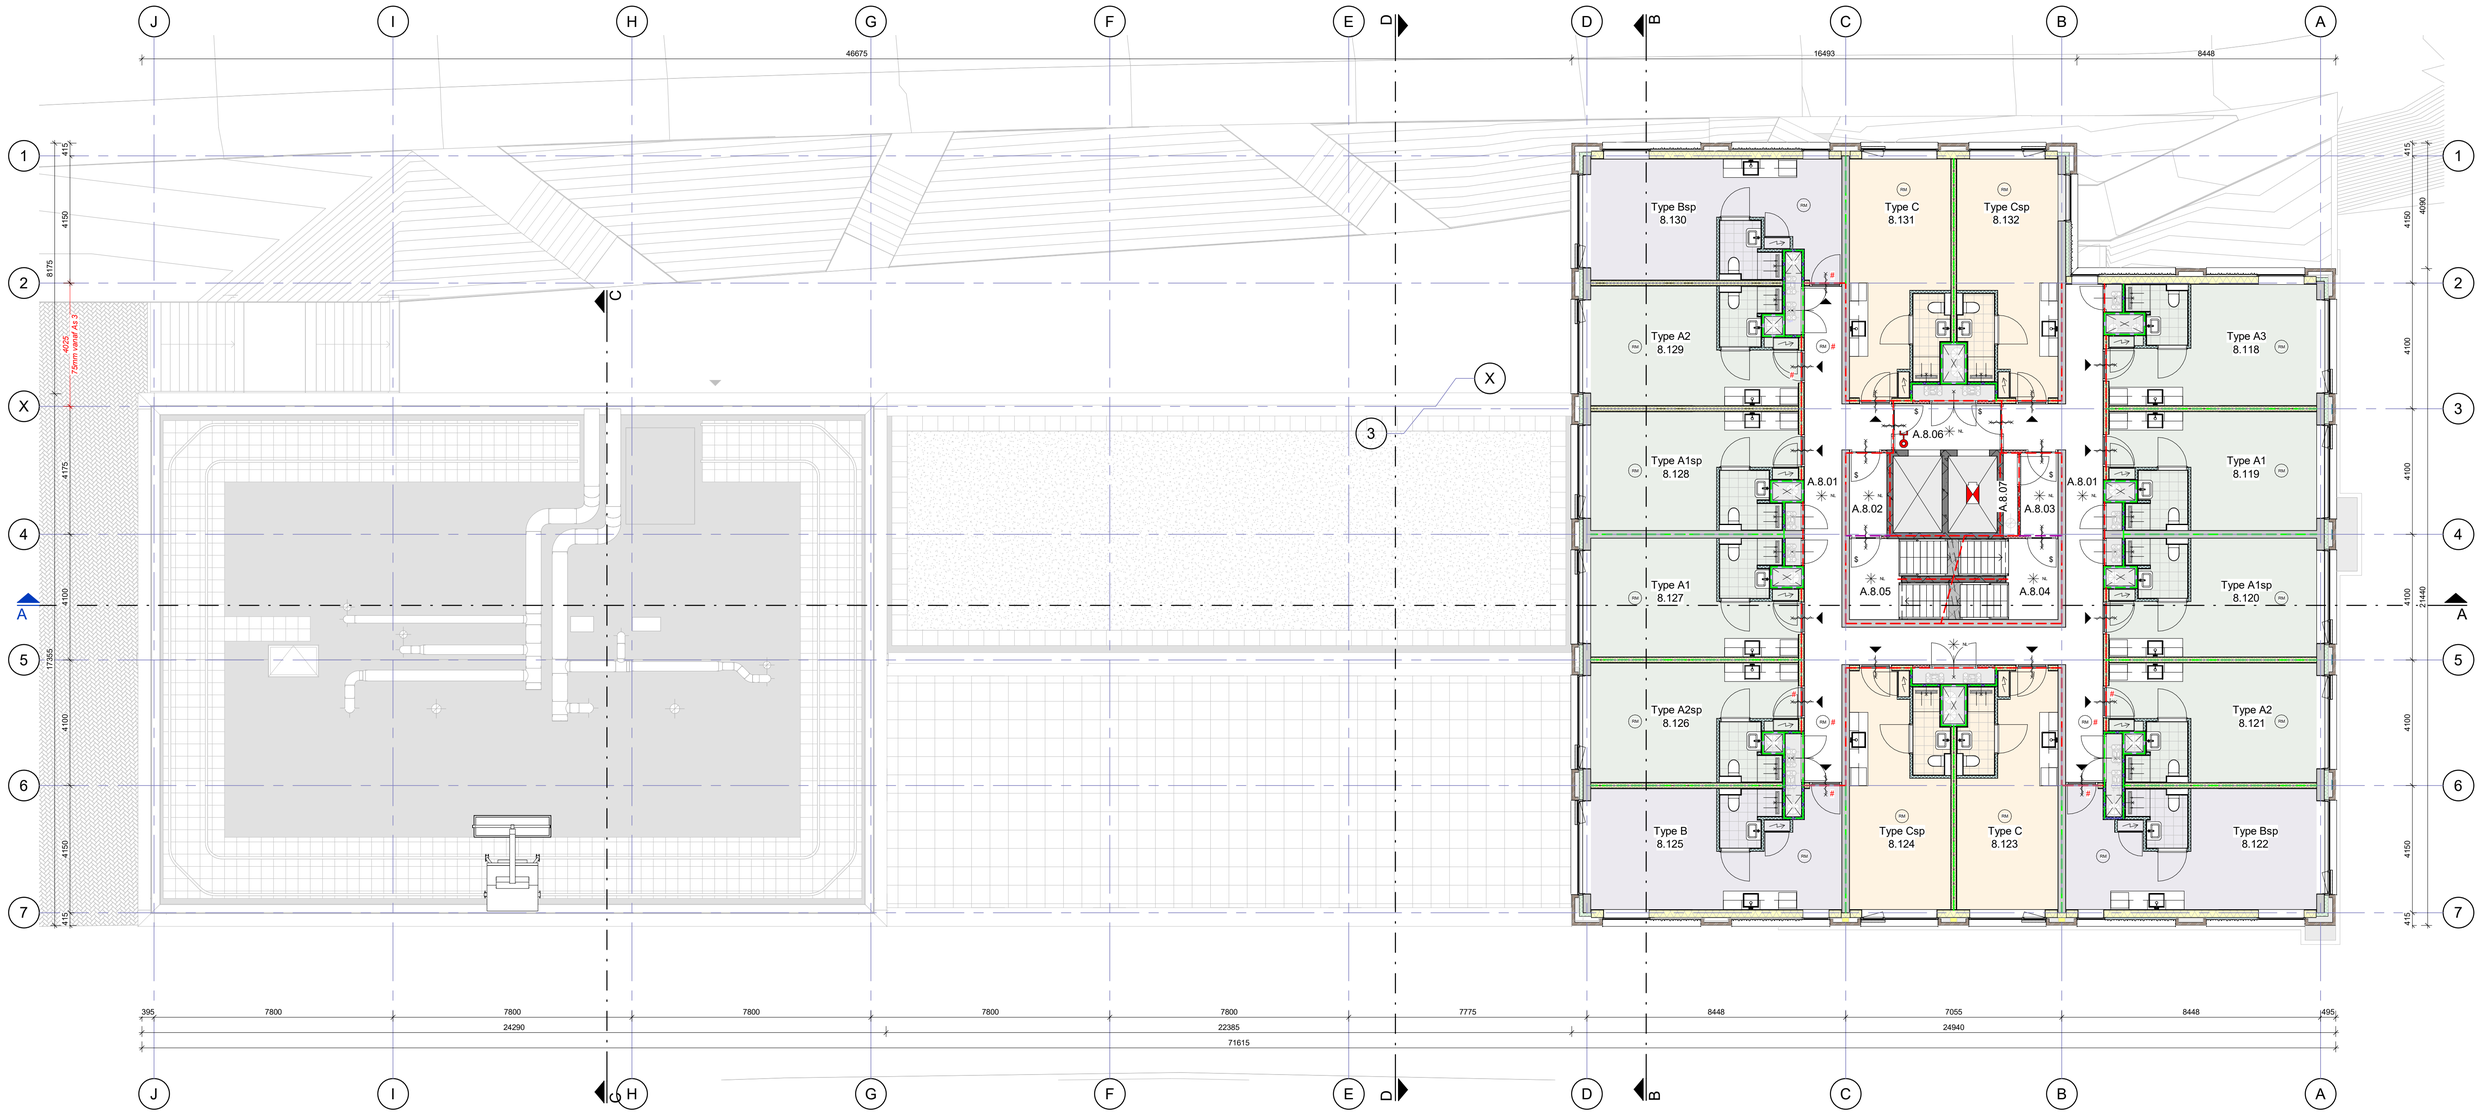

8ste Verdieping

1 : 100

Zie voor o.a. maatvoering, kozijnmerken, omschrijvingen de tekening van de tweede verdieping blad OV-2.02

Renvooi bouwkundig

Wanden

- betonwand / hoogwaardige isolatie / metselwerk
- betonwand / hoogwaardige isolatie / geprofileerde gevelafwerking
- HSB-element / metselwerk
- HSB-element / geprofileerde gevelafwerking
- kalkzandsteen
- prefab betonwand
- MS Gyproc GF 205 ECO DGS/2.75*75.2A (og)
- MS Gyproc GF 100 DGS/1.70.1A (og)
- MS Gyproc GF 100 HT/1.75.1A (og) 30 min.
- MS Gyproc GF 100 100/2.50.2.A (og) 60 min.
- MS Gyproc GF 105 RF V/75.2.A (og) 60 min.
- voorzetwand gips(vezel)plaat / hoogwaardige isolatie

Vloer / dak

- isolatie / betonvloer i.h.w.g / zwevende dekvloer
- betonvloer i.h.w.g. / zwevende dekvloer
- kanaalplaatvloer
- betonvloer / hoogwaardige isolatie / dakbedekking

Renvooi brandveiligheid

Zie voor het brandveiligheidsconcept rapportage KVMC

- 30 min. WBDBO
- 60 min. WBDBO
- WRD
- 30 min. WBDBO enkelzijdig
- 30 min. WBDBO tweezijdig
- 60 min. WBDBO enkelzijdig
- 60 min. WBDBO tweezijdig
- deur zelfsluiten
- $ deur zonder sleutel te openen
- RM rookmelder (confrom NEN 2555)
- RM # rookmelder (confrom NEN 2535)
- # deur zelfsluiten met rookmelder gestuurde vrijloopdranger
- brandweeringang
- brandweerlift
- aansluiting droge blusleiding
- draagbaar blustoestel
- vluchtrouteaanduiding
- NL ruimte voorzien van noodverlichting
- sleutelkluis

Peil = 0 = bk. afwerkvloer = NAP +1,84m

Voor het 'Algemeen Renvooi' zie blad OV-0.01

Voor bouwbesluit gegevens / berekeningen zie rapportage KVMV

Revisie:	Omschijving:

Tekening: Plattegrond 8ste verdieping

Project:	Tekenaar:	Gemaakt:	Controle:	Vrijgave:
1828 Gouda	MBG	MBG	CDO	CDO
Opdrachtgever:	**Formaat:**	**Schaal:**	**Datum:**	
De Vries en Verburg Bouw B.V.	A1	1:100	24-05-2023	
Architect:	**Status:**	**Fase:**		
vanOmmeren-architecten B.V.	definitief	Aanvraag omgevingsvergunning		

Evers Partners Engineers
Havenstraat 85
1948 NP Beverwijk
088 - 01 16 500
info@everspartners.nl
everspartners.nl

Projectnummer: 50709B

Tekeningnummer: OV-2.08

Rev:

BIM 360://Gouda - Burg. Jamessingel (1828)/Gouda 1828_BWK_EPA_R21.rvt

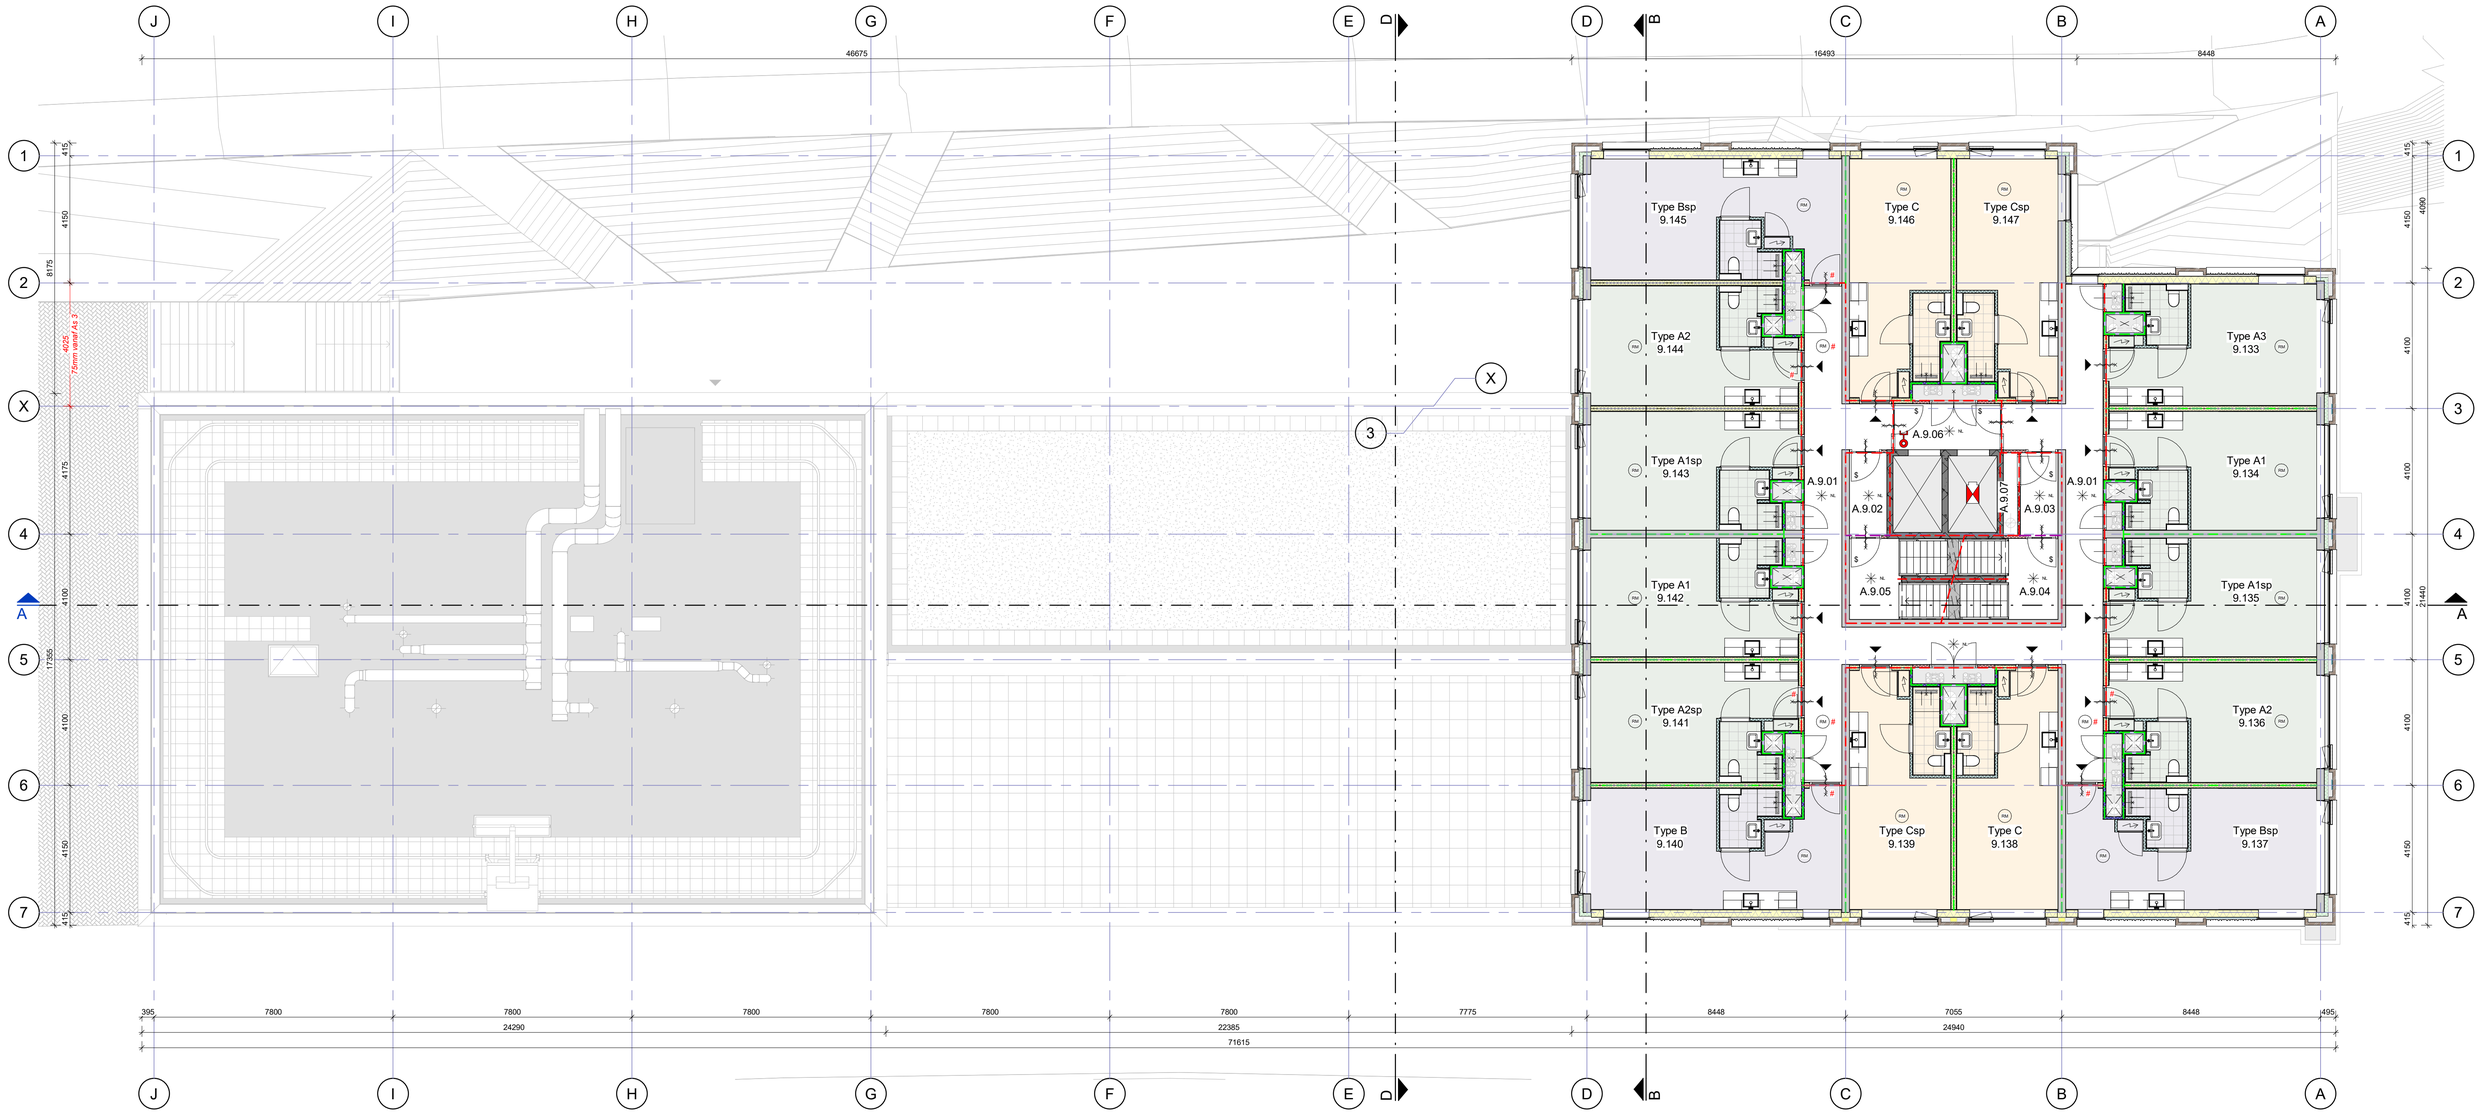

9de Verdieping

1 : 100

Zie voor o.a. maatvoering, kozijnmerken, omschrijvingen de tekening van de tweede verdieping blad OV-2.02

Renvooi bouwkundig

Wanden

- betonwand / hoogwaardige isolatie / metselwerk
- betonwand / hoogwaardige isolatie / geprofileerde gevelafwerking
- HSB-element / metselwerk
- HSB-element / geprofileerde gevelafwerking
- kalkzandsteen
- prefab betonwand
- MS Gyproc GF 205 ECO DGS/2.75*75.2A (og)
- MS Gyproc GF 100 DGS/1.70.1A (og)
- MS Gyproc GF 100 HT/1.75.1A (og) 30 min.
- MS Gyproc GF 100 100/2.50.2.A (og) 60 min.
- MS Gyproc GF 105 RF V/75.2.A (og) 60 min.
- voorzetwand gips(vezel)plaat / hoogwaardige isolatie

Vloer / dak

- isolatie / betonvloer i.h.w.g / zwevende dekvloer
- betonvloer i.h.w.g. / zwevende dekvloer
- kanaalplaatvloer
- betonvloer / hoogwaardige isolatie / dakbedekking

Renvooi brandveiligheid

Zie voor het brandveiligheidsconcept rapportage KVMC

- 30 min. WBDBO
- 60 min. WBDBO
- WRD
- 30 min. WBDBO enkelzijdig
- 30 min. WBDBO tweezijdig
- 60 min. WBDBO enkelzijdig
- 60 min. WBDBO tweezijdig
- deur zelfsluiten
- $ deur zonder sleutel te openen
- RM rookmelder (confrom NEN 2555)
- RM # rookmelder (confrom NEN 2535)
- # deur zelfsluiten met rookmelder gestuurde vrijloopdranger
- brandweeringang
- brandweerlift
- aansluiting droge blusleiding
- draagbaar blustoestel
- vluchtrouteaanduiding
- NL ruimte voorzien van noodverlichting
- sleutelkluis

Peil = 0 = bk. afwerkvloer = NAP +1,84m

Voor het 'Algemeen Renvooi' zie blad OV-0.01

Voor bouwbesluit gegevens / berekeningen zie rapportage KVMV

Revisie:	Omschijving:

Tekening: Plattegrond 9de verdieping

Project:	Tekenaar:	Gemaakt:	Controle:	Vrijgave:
1828 Gouda	MBG	MBG	CDO	CDO
Opdrachtgever:	**Formaat:**	**Schaal:**	**Datum:**	
De Vries en Verburg Bouw B.V.	A1	1:100	24-05-2023	
Architect:	**Status:**	**Fase:**		
vanOmmeren-architecten B.V.	definitief	Aanvraag omgevingsvergunning		

Evers Partners Engineers
Havenstraat 85
1948 NP Beverwijk
088 - 01 16 500
info@everspartners.nl
everspartners.nl

Projectnummer:	Tekeningnummer:	Rev:
50709B	OV-2.09	

BIM 360://Gouda - Burg. Jamessingel (1828)/Gouda 1828_BWK_EPA_R21.rvt

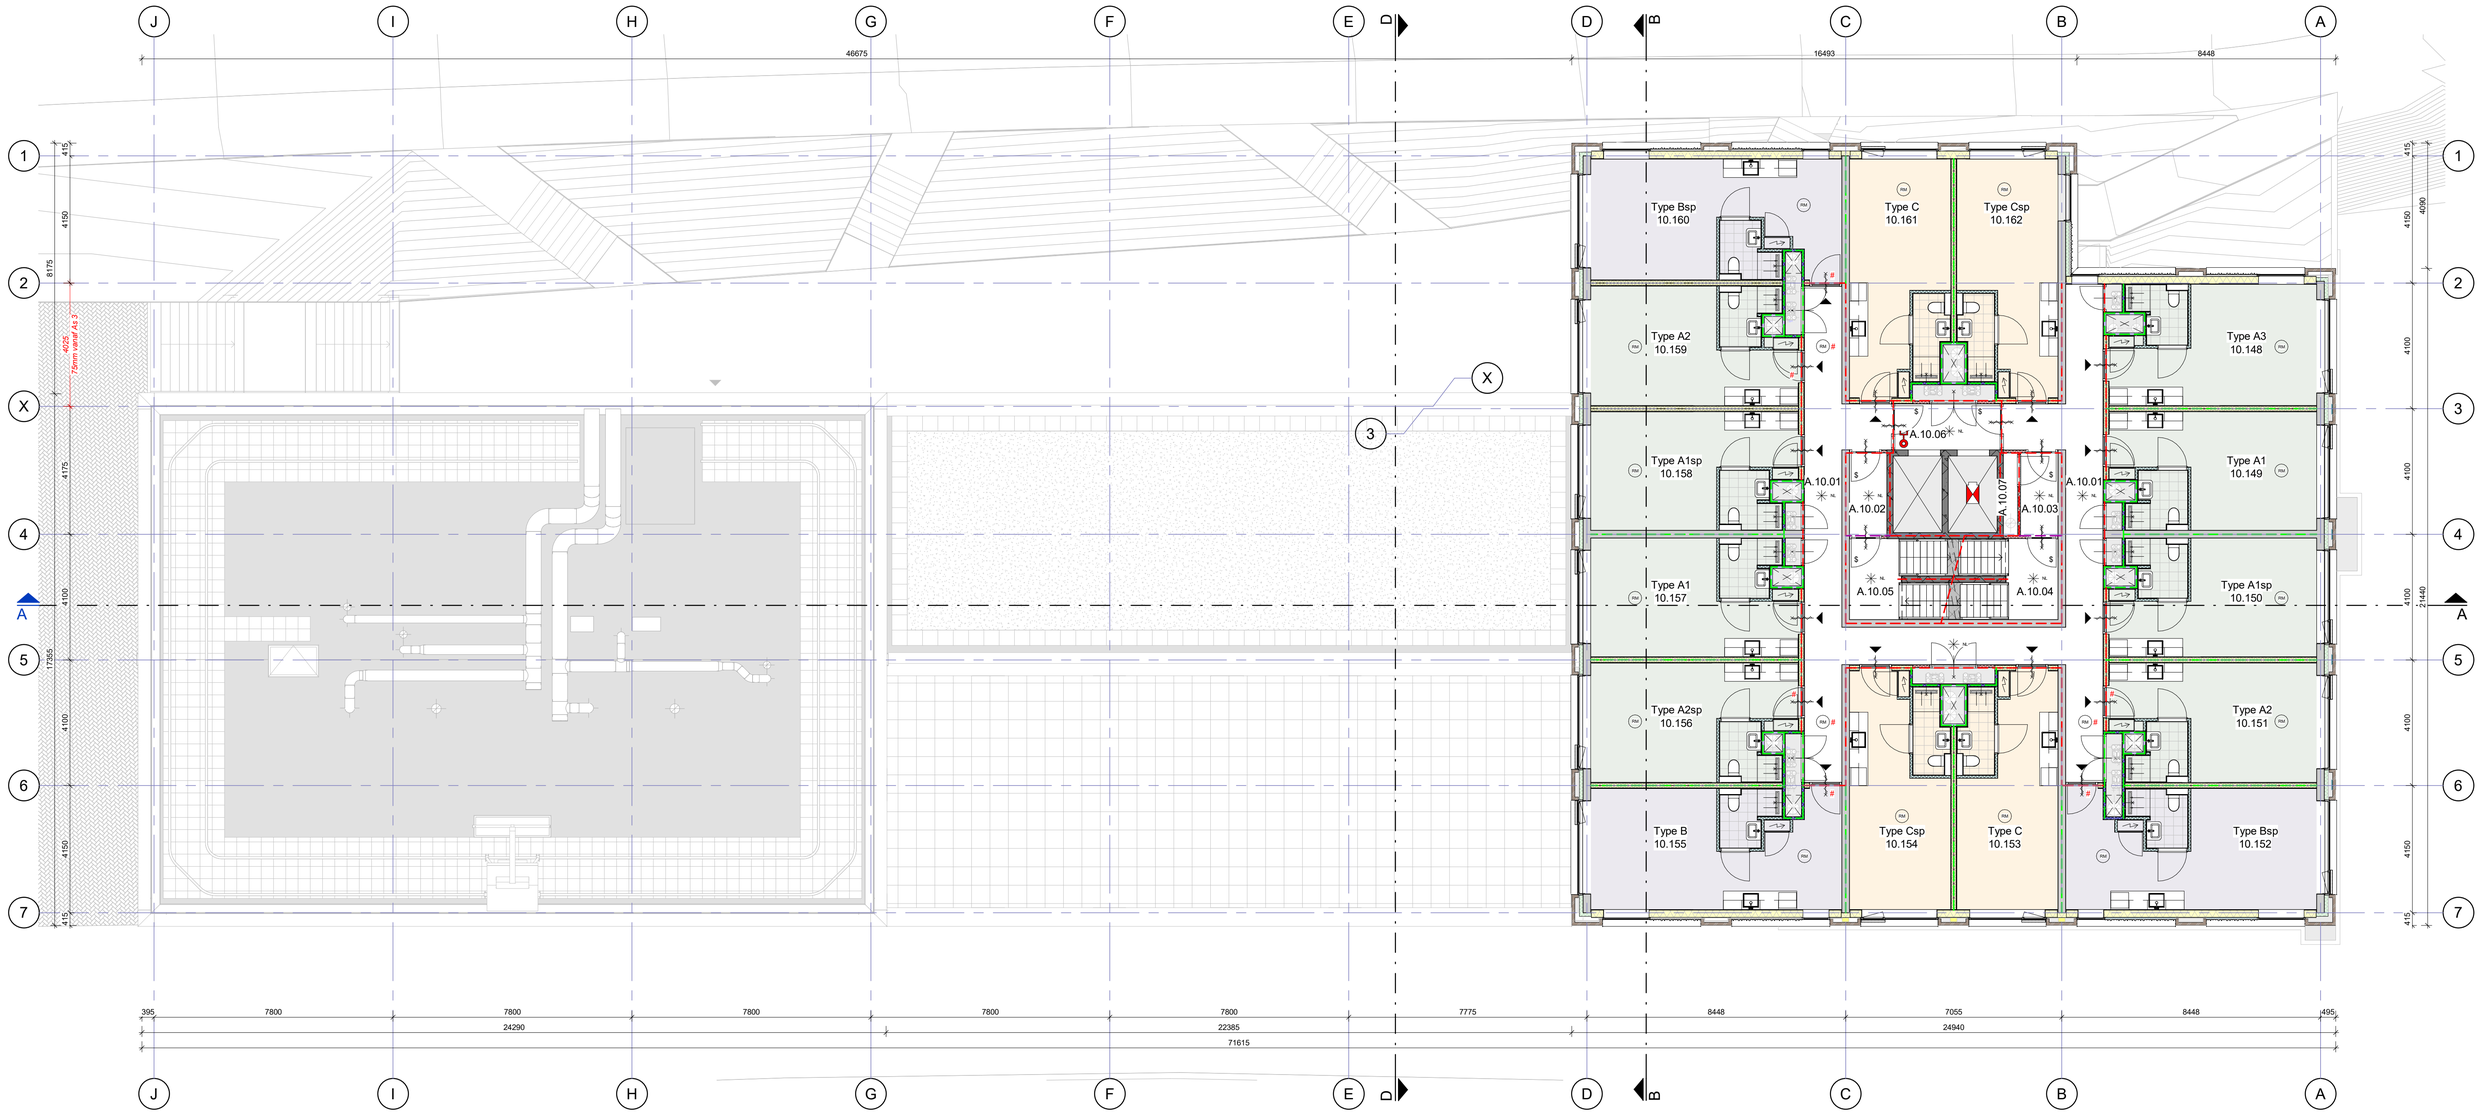

10de Verdieping

1 : 100

Zie voor o.a. maatvoering, kozijnmerken, omschrijvingen de tekening van de tweede verdieping blad OV-2.02

Renvooi bouwkundig

Wanden

- betonwand / hoogwaardige isolatie / metselwerk
- betonwand / hoogwaardige isolatie / geprofileerde gevelafwerking
- HSB-element / metselwerk
- HSB-element / geprofileerde gevelafwerking
- kalkzandsteen
- prefab betonwand
- MS Gyproc GF 205 ECO DGS/2.75*75.2A (og)
- MS Gyproc GF 100 DGS/1.70.1A (og)
- MS Gyproc GF 100 HT/1.75.1A (og) 30 min.
- MS Gyproc GF 100 100/2.50.2.A (og) 60 min.
- MS Gyproc GF 105 RF V/75.2.A (og) 60 min.
- voorzetwand gips(vezel)plaat / hoogwaardige isolatie

Vloer / dak

- isolatie / betonvloer i.h.w.g / zwevende dekvloer
- betonvloer i.h.w.g. / zwevende dekvloer
- kanaalplaatvloer
- betonvloer / hoogwaardige isolatie / dakbedekking

Renvooi brandveiligheid

Zie voor het brandveiligheidsconcept rapportage KVMC

- 30 min. WBDBO
- 60 min. WBDBO
- WRD
- 30 min. WBDBO enkelzijdig
- 30 min. WBDBO tweezijdig
- 60 min. WBDBO enkelzijdig
- 60 min. WBDBO tweezijdig
- deur zelfsluiten
- $ deur zonder sleutel te openen
- RM rookmelder (confrom NEN 2555)
- RM # rookmelder (confrom NEN 2535)
- # deur zelfsluiten met rookmelder gestuurde vrijloopdranger
- brandweeringang
- brandweerlift
- aansluiting droge blusleiding
- draagbaar blustoestel
- vluchtrouteaanduiding
- NL ruimte voorzien van noodverlichting
- sleutelkluis

Peil = 0 = bk. afwerkvloer = NAP +1,84m

Voor het 'Algemeen Renvooi' zie blad OV-0.01

Voor bouwbesluit gegevens / berekeningen zie rapportage KVMV

Revisie:	Omschijving:

Tekening: Plattegrond 10de verdieping

Project:	Tekenaar:	Gemaakt:	Controle:	Vrijgave:
1828 Gouda	MBG	MBG	CDO	CDO
Opdrachtgever:	**Formaat:**	**Schaal:**	**Datum:**	
De Vries en Verburg Bouw B.V.	A1	1:100	24-05-2023	
Architect:	**Status:**	**Fase:**		
vanOmmeren-architecten B.V.	definitief	Aanvraag omgevingsvergunning		

Evers Partners Engineers
Havenstraat 85
1948 NP Beverwijk
088 - 01 16 500
info@everspartners.nl
everspartners.nl

Projectnummer:	Tekeningnummer:	Rev:
50709B	OV-2.10	

BIM 360://Gouda - Burg. Jamessingel (1828)/Gouda 1828_BWK_EPA_R21.rvt

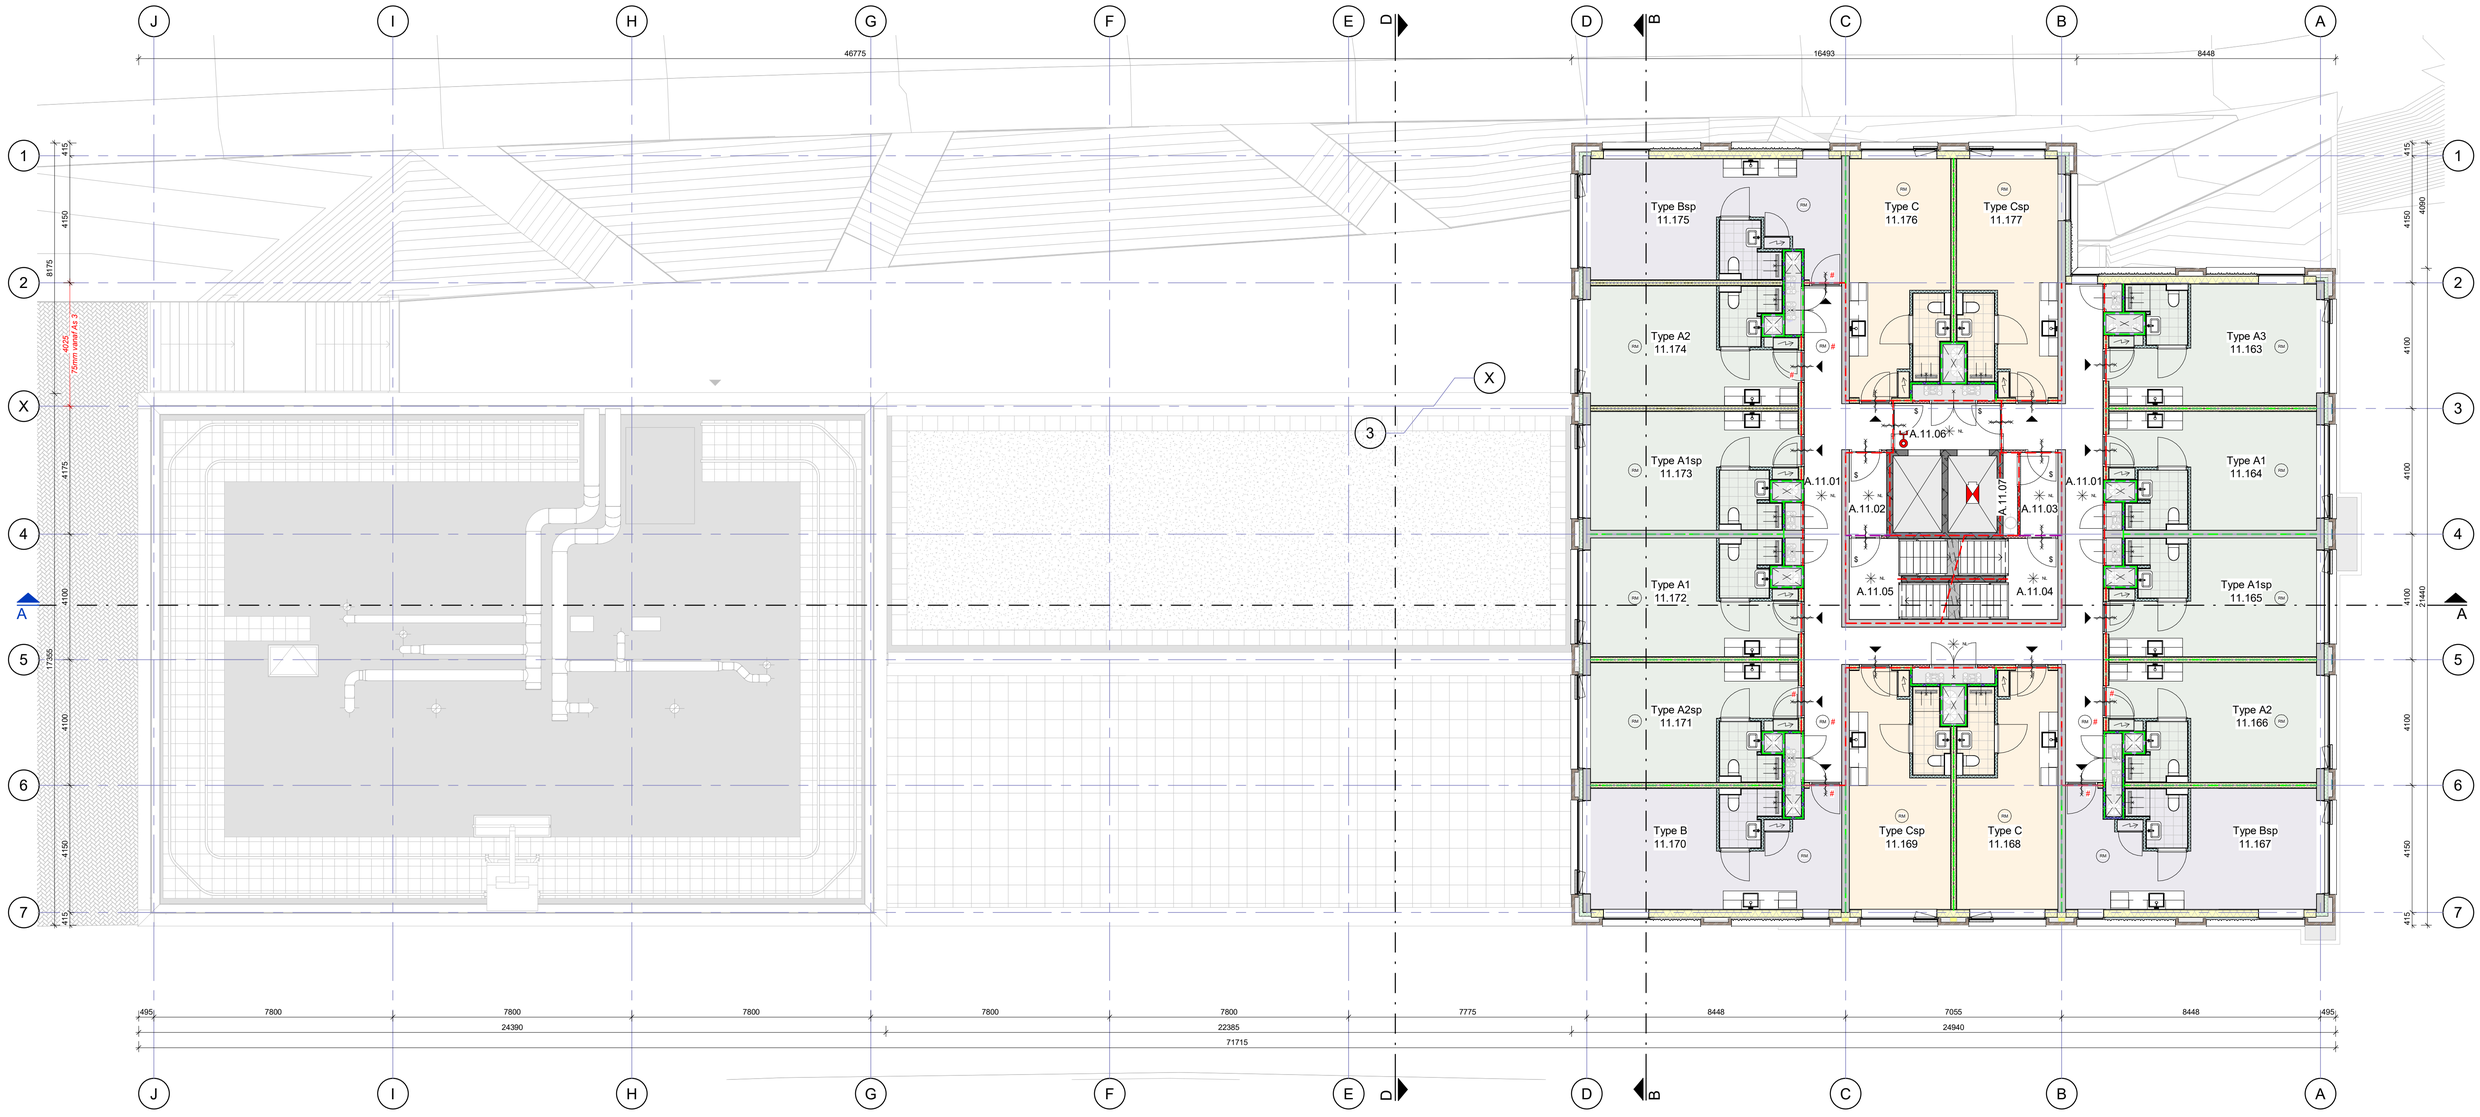

11de Verdieping

1 : 100

Zie voor o.a. maatvoering, kozijnmerken, omschrijvingen
de tekening van de tweede verdieping blad OV-2.02

Renvooi bouwkundig

Wanden

- betonwand / hoogwaardige isolatie / metselwerk
- betonwand / hoogwaardige isolatie / geprofileerde gevelafwerking
- HSB-element / metselwerk
- HSB-element / geprofileerde gevelafwerking
- kalkzandsteen
- prefab betonwand
- MS Gyproc GF 205 ECO DGS/2.75*75.2A (og)
- MS Gyproc GF 100 DGS/1.70.1A (og)
- MS Gyproc GF 100 HT/1.75.1A (og) 30 min.
- MS Gyproc GF 100 100/2.50.2.A (og) 60 min.
- MS Gyproc GF 105 RF V/75.2.A (og) 60 min.
- voorzetwand gips(vezel)plaat / hoogwaardige isolatie

Vloer / dak

- isolatie / betonvloer i.h.w.g / zwevende dekvloer
- betonvloer i.h.w.g. / zwevende dekvloer
- kanaalplaatvloer
- betonvloer / hoogwaardige isolatie / dakbedekking

Renvooi brandveiligheid

Zie voor het brandveiligheidsconcept rapportage KVMC

- 30 min. WBDBO
- 60 min. WBDBO
- WRD
- 30 min. WBDBO enkelzijdig
- 30 min. WBDBO tweezijdig
- 60 min. WBDBO enkelzijdig
- 60 min. WBDBO tweezijdig
- deur zelfsluiten
- $ deur zonder sleutel te openen
- RM rookmelder (confrom NEN 2555)
- RM # rookmelder (confrom NEN 2535)
- # deur zelfsluiten met rookmelder gestuurde vrijloopdranger
- brandweeringang
- brandweerlift
- aansluiting droge blusleiding
- draagbaar blustoestel
- vluchtrouteaanduiding
- NL ruimte voorzien van noodverlichting
- sleutelkluis

Peil = 0 = bk. afwerkvloer = NAP +1,84m

Voor het 'Algemeen Renvooi' zie blad OV-0.01

Voor bouwbesluit gegevens / berekeningen zie rapportage KVMV

Revisie:	Omschijving:

Tekening:
Plattegrond 11de verdieping

Project:	Tekenaar:	Gemaakt:	Controle:	Vrijgave:
1828 Gouda	MBG	MBG	CDO	CDO
Opdrachtgever:	**Formaat:**	**Schaal:**	**Datum:**	
De Vries en Verburg Bouw B.V.	A1	1:100	24-05-2023	
Architect:	**Status:**	**Fase:**		
vanOmmeren-architecten B.V.	definitief	Aanvraag omgevingsvergunning		

Evers Partners Engineers
Havenstraat 85
1948 NP Beverwijk
088 - 01 16 500
info@everspartners.nl
everspartners.nl

Projectnummer:	Tekeningnummer:	Rev:
50709B	OV-2.11	

BIM 360://Gouda - Burg. Jamessingel (1828)/Gouda 1828_BWK_EPA_R21.rvt

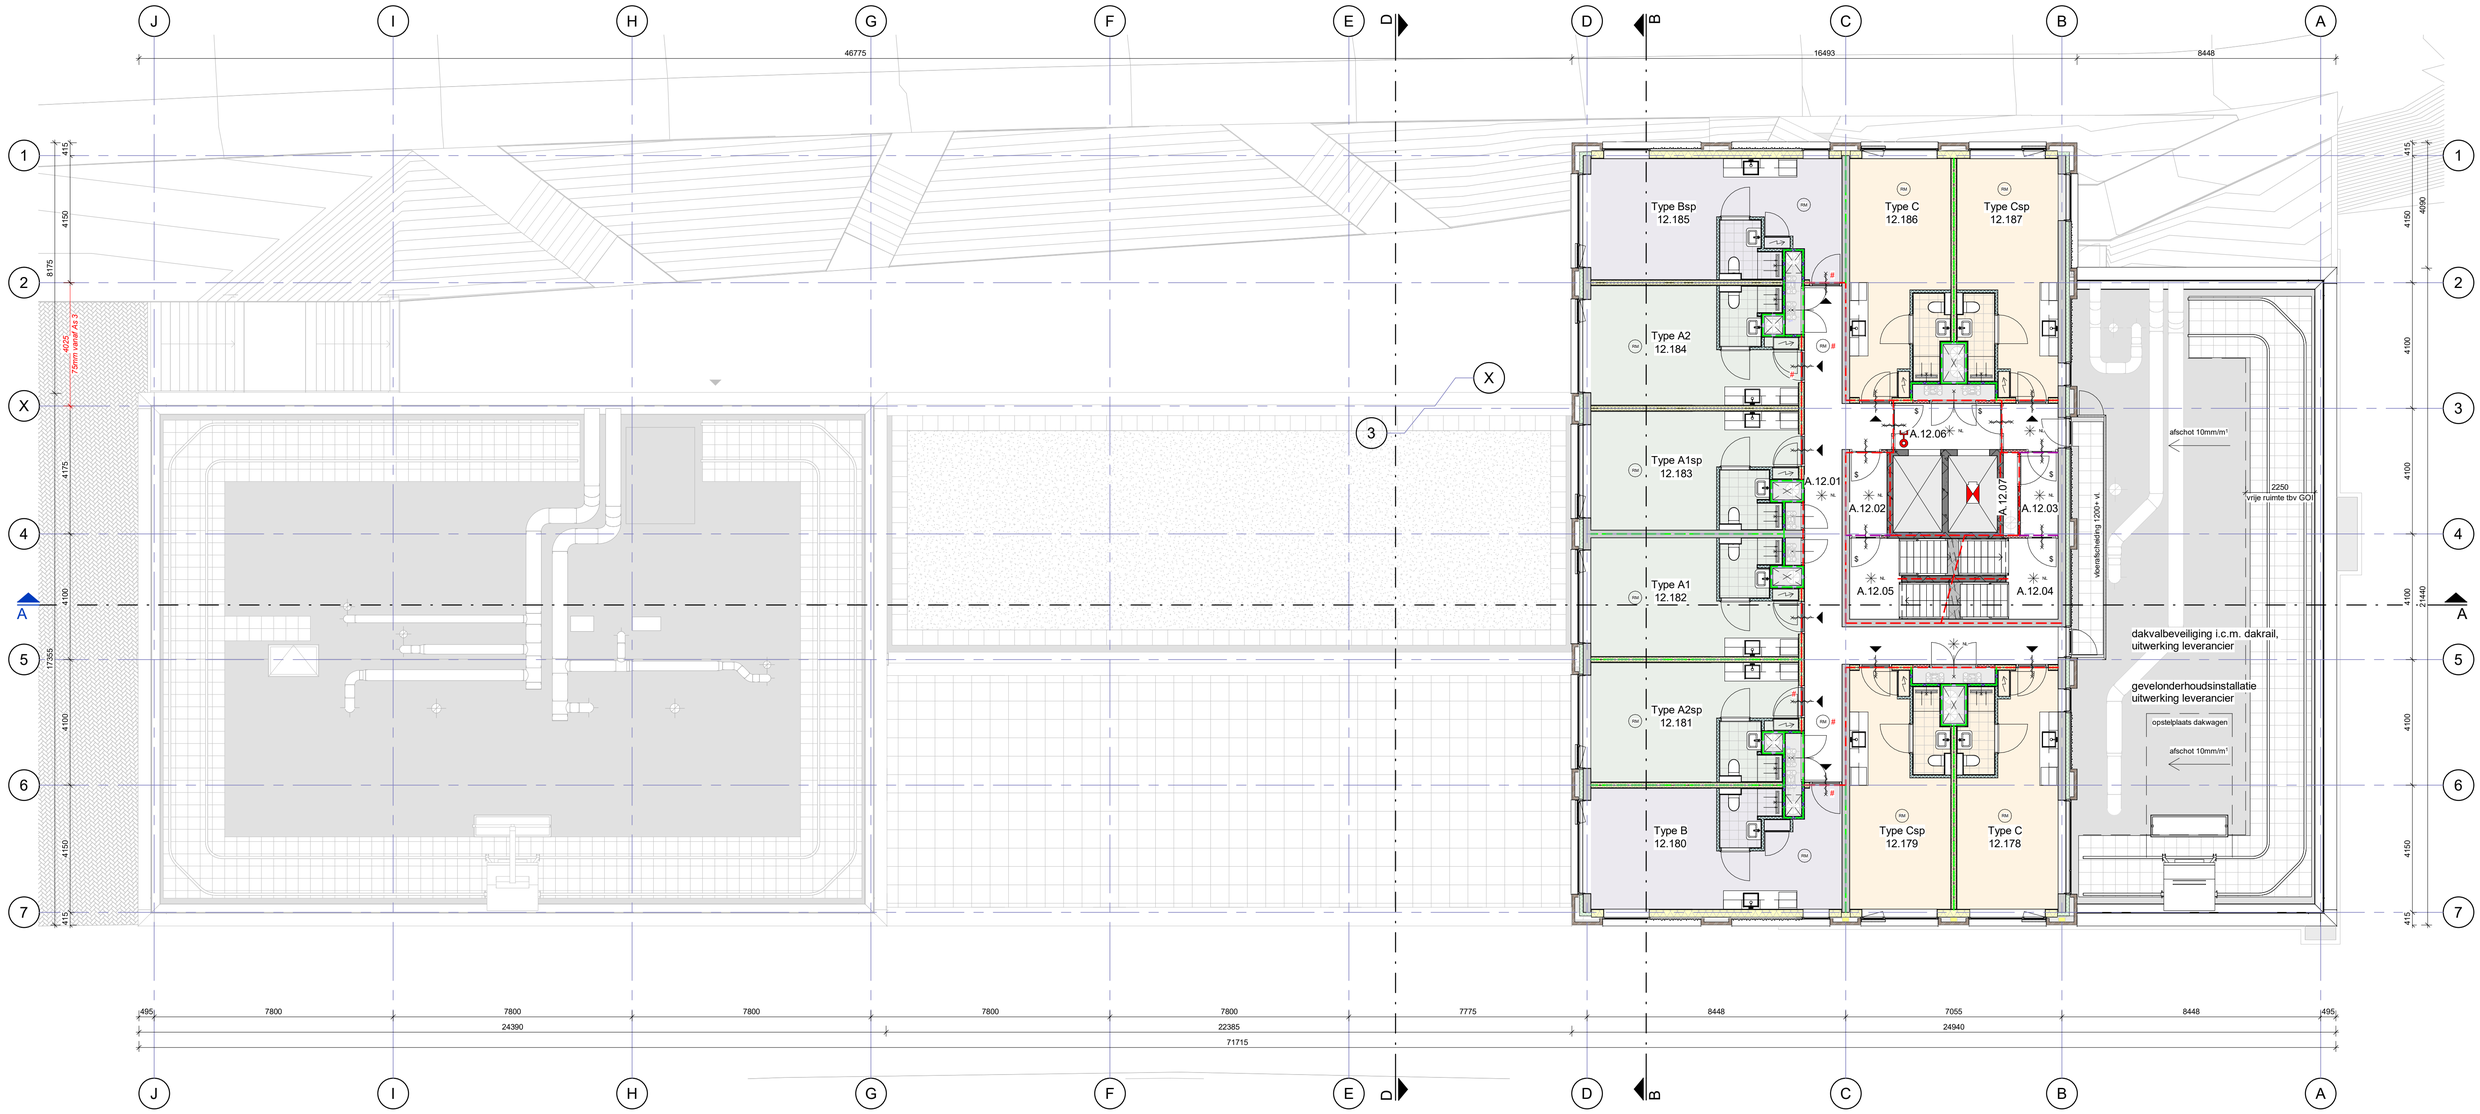

12de Verdieping

1 : 100

Zie voor o.a. maatvoering, kozijnmerken, omschrijvingen de tekening van de tweede verdieping blad OV-2.02

Renvooi bouwkundig

Wanden

- betonwand / hoogwaardige isolatie / metselwerk
- betonwand / hoogwaardige isolatie / geprofileerde gevelafwerking
- HSB-element / metselwerk
- HSB-element / geprofileerde gevelafwerking
- kalkzandsteen
- prefab betonwand
- MS Gyproc GF 205 ECO DGS/2.75*75.2A (og)
- MS Gyproc GF 100 DGS/1.70.1A (og)
- MS Gyproc GF 100 HT/1.75.1A (og) 30 min.
- MS Gyproc GF 100 100/2.50.2.A (og) 60 min.
- MS Gyproc GF 105 RF V/75.2.A (og) 60 min.
- voorzetwand gips(vezel)plaat / hoogwaardige isolatie

Vloer / dak

- isolatie / betonvloer i.h.w.g / zwevende dekvloer
- betonvloer i.h.w.g. / zwevende dekvloer
- kanaalplaatvloer
- betonvloer / hoogwaardige isolatie / dakbedekking

Renvooi brandveiligheid

Zie voor het brandveiligheidsconcept rapportage KVMC

- 30 min. WBDBO
- 60 min. WBDBO
- WRD
- 30 min. WBDBO enkelzijdig
- 30 min. WBDBO tweezijdig
- 60 min. WBDBO enkelzijdig
- 60 min. WBDBO tweezijdig
- deur zelfsluiten
- $ deur zonder sleutel te openen
- RM rookmelder (confrom NEN 2555)
- RM # rookmelder (confrom NEN 2535)
- # deur zelfsluiten met rookmelder gestuurde vrijloopdranger
- brandweeringang
- brandweerlift
- aansluiting droge blusleiding
- draagbaar blustoestel
- vluchtrouteaanduiding
- ruimte voorzien van noodverlichting
- sleutelkluis

Peil = 0 = bk. afwerkvloer = NAP +1,84m

Voor het 'Algemeen Renvooi' zie blad OV-0.01

Voor bouwbesluit gegevens / berekeningen zie rapportage KVMV

Revisie:	Omschijving:

Tekening: Plattegrond 12de verdieping

Project:	Tekenaar:	Gemaakt:	Controle:	Vrijgave:
1828 Gouda	MBG	MBG	CDO	CDO
Opdrachtgever:	**Formaat:**	**Schaal:**	**Datum:**	
De Vries en Verburg Bouw B.V.	A1	1:100	24-05-2023	
Architect:	**Status:**	**Fase:**		
vanOmmeren-architecten B.V.	definitief	Aanvraag omgevingsvergunning		

Evers Partners Engineers
Havenstraat 85
1948 NP Beverwijk
088 - 01 16 500
info@everspartners.nl
everspartners.nl

Projectnummer:	Tekeningnummer:	Rev:
50709B	OV-2.12	

BIM 360://Gouda - Burg. Jamesingel (1828)/Gouda 1828_BWK_EPA_R21.rvt

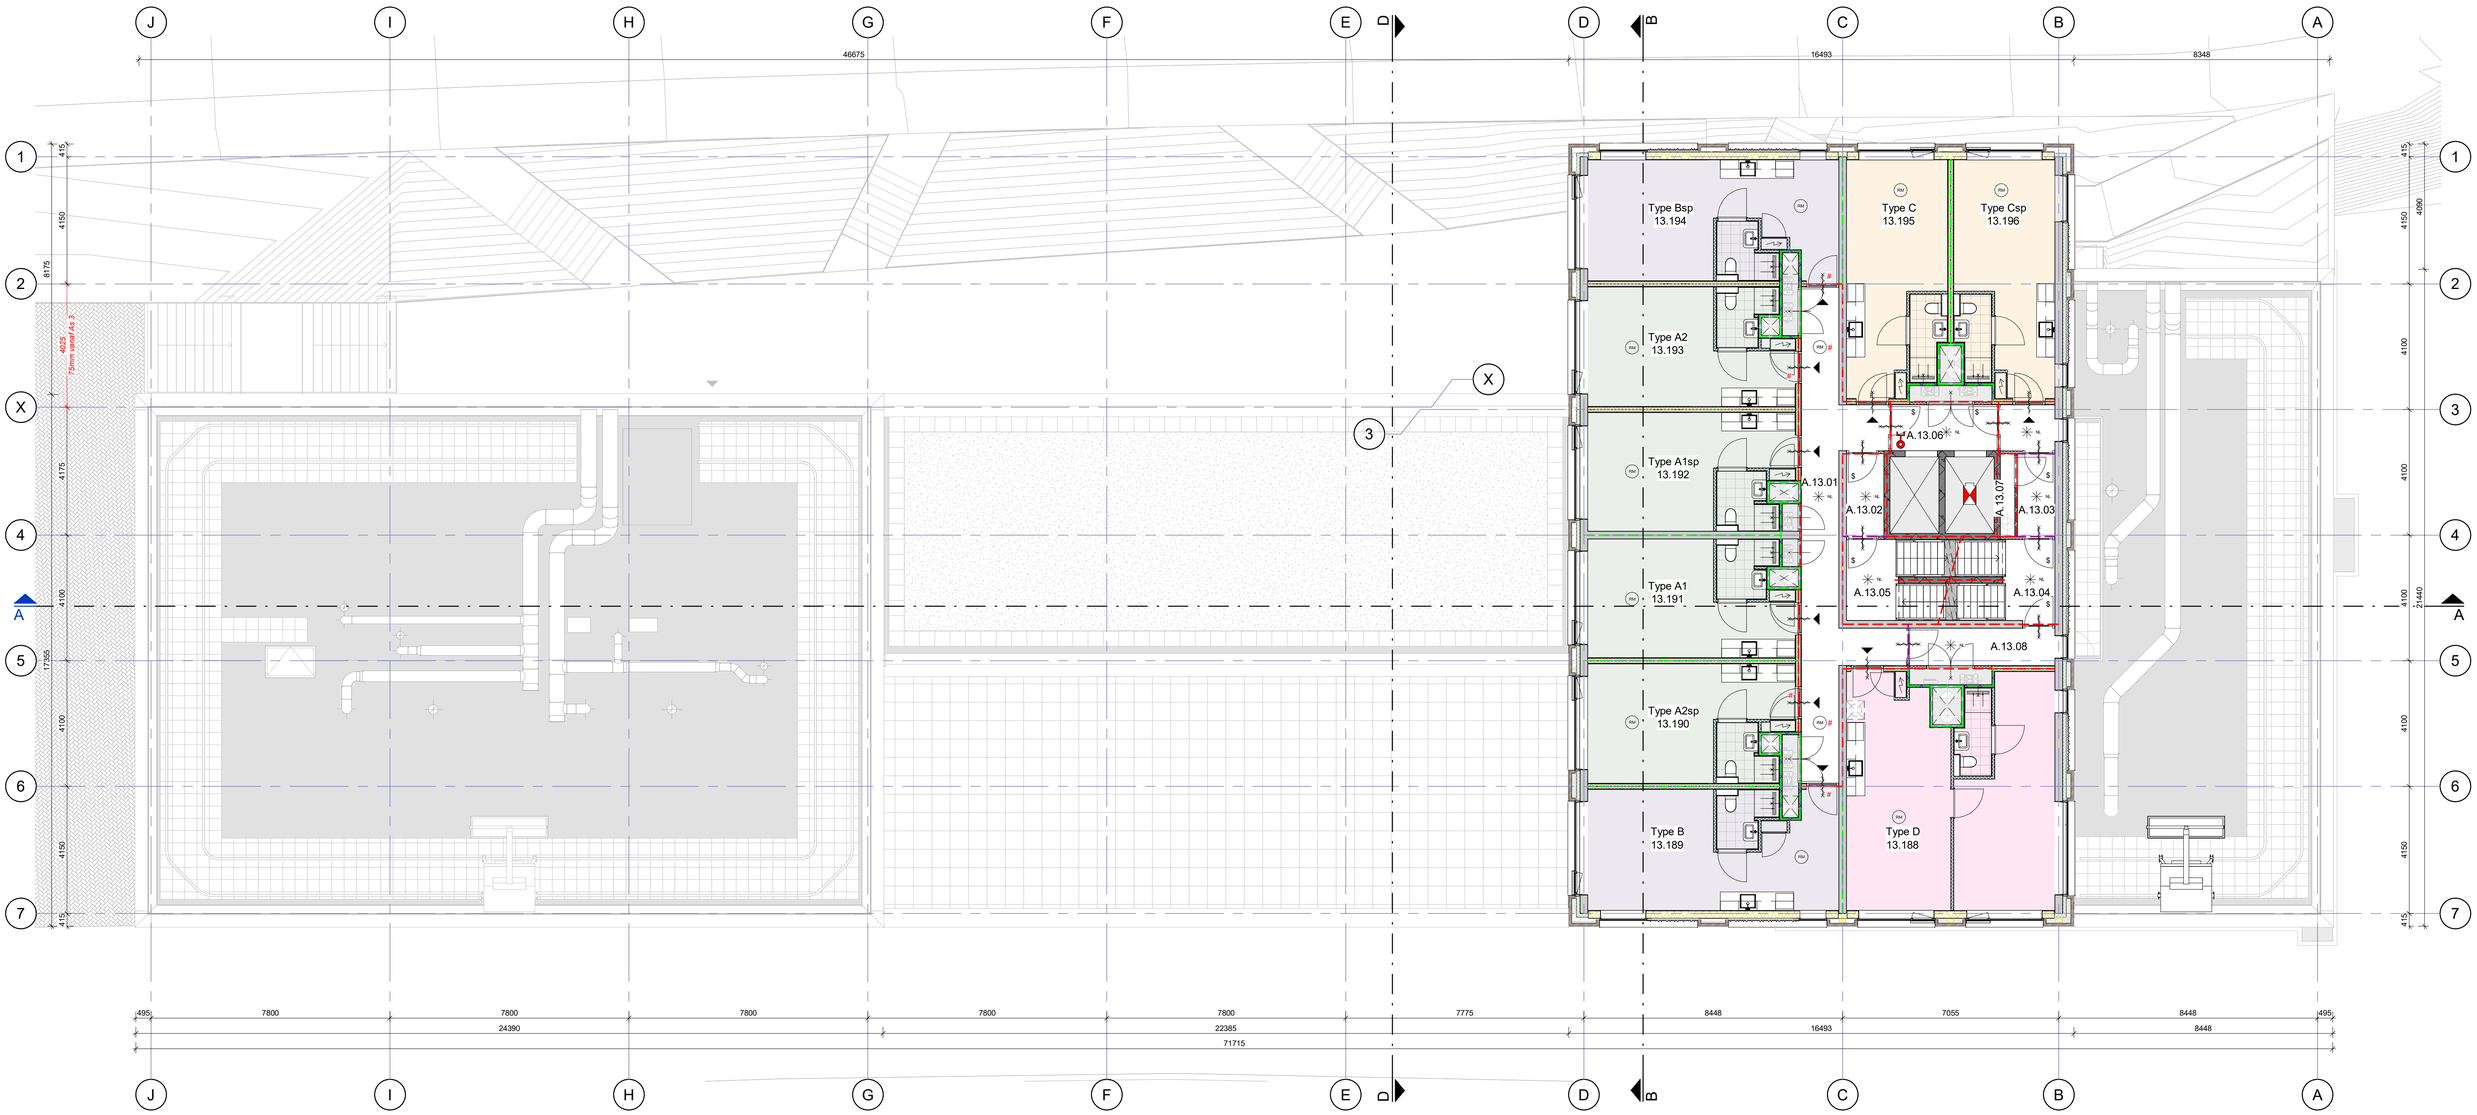

13de Verdieping

1 : 100

Zie voor o.a. maatvoering, kozijnmerken, omschrijvingen de tekening van de tweede verdieping blad OV-2.02

Renvooi bouwkundig

Wanden

- betonwand / hoogwaardige isolatie / metselwerk
- betonwand / hoogwaardige isolatie / geprofileerde gevelafwerking
- HSB-element / metselwerk
- HSB-element / geprofileerde gevelafwerking
- kalkzandsteen
- prefab betonwand
- MS Gyproc GF 205 ECO DGS/2.75*75.2A (og)
- MS Gyproc GF 100 DGS/1.70.1A (og)
- MS Gyproc GF 100 HT/1.75.1A (og) 30 min.
- MS Gyproc GF 100 100/2.50.2.A (og) 60 min.
- MS Gyproc GF 105 RF V/75.2.A (og) 60 min.
- voorzetwand gips(vezel)plaat / hoogwaardige isolatie

Vloer / dak

- isolatie / betonvloer i.h.w.g / zwevende dekvloer
- betonvloer i.h.w.g. / zwevende dekvloer
- kanaalplaatvloer
- betonvloer / hoogwaardige isolatie / dakbedekking

Renvooi brandveiligheid

Zie voor het brandveiligheidsconcept rapportage KVMC

- 30 min. WBDBO
- 60 min. WBDBO
- WRD
- 30 min. WBDBO enkelzijdig
- 30 min. WBDBO tweezijdig
- 60 min. WBDBO enkelzijdig
- 60 min. WBDBO tweezijdig
- deur zelfsluiten
- $ deur zonder sleutel te openen
- RM rookmelder (confrom NEN 2555)
- RM # rookmelder (confrom NEN 2535)
- # deur zelfsluiten met rookmelder gestuurde vrijloopdranger
- brandweeringang
- brandweerlift
- aansluiting droge blusleiding
- draagbaar blustoestel
- vluchtrouteaanduiding
- NL ruimte voorzien van noodverlichting
- sleutelkluis

Peil = 0 = bk. afwerkvloer = NAP +1,84m

Voor het 'Algemeen Renvooi' zie blad OV-0.01

Voor bouwbesluit gegevens / berekeningen zie rapportage KVMV

Revisie:	Omschijving:

Tekening: Plattegrond 13de verdieping

Project:	Tekenaar:	Gemaakt:	Controle:	Vrijgave:
1828 Gouda	MBG	MBG	CDO	CDO
Opdrachtgever:	**Formaat:**	**Schaal:**		**Datum:**
De Vries en Verburg Bouw B.V.	A1	1:100		24-05-2023
Architect:	**Status:**	**Fase:**		
vanOmmeren-architecten B.V.	definitief	Aanvraag omgevingsvergunning		

Evers Partners Engineers
Havenstraat 85
1948 NP Beverwijk
088 - 01 16 500
info@everspartners.nl
everspartners.nl

Projectnummer:	Tekeningnummer:	Rev:
50709B	OV-2.13	

BIM 360://Gouda - Burg. Jamessingel (1828)/Gouda 1828_BWK_EPA_R21.rvt

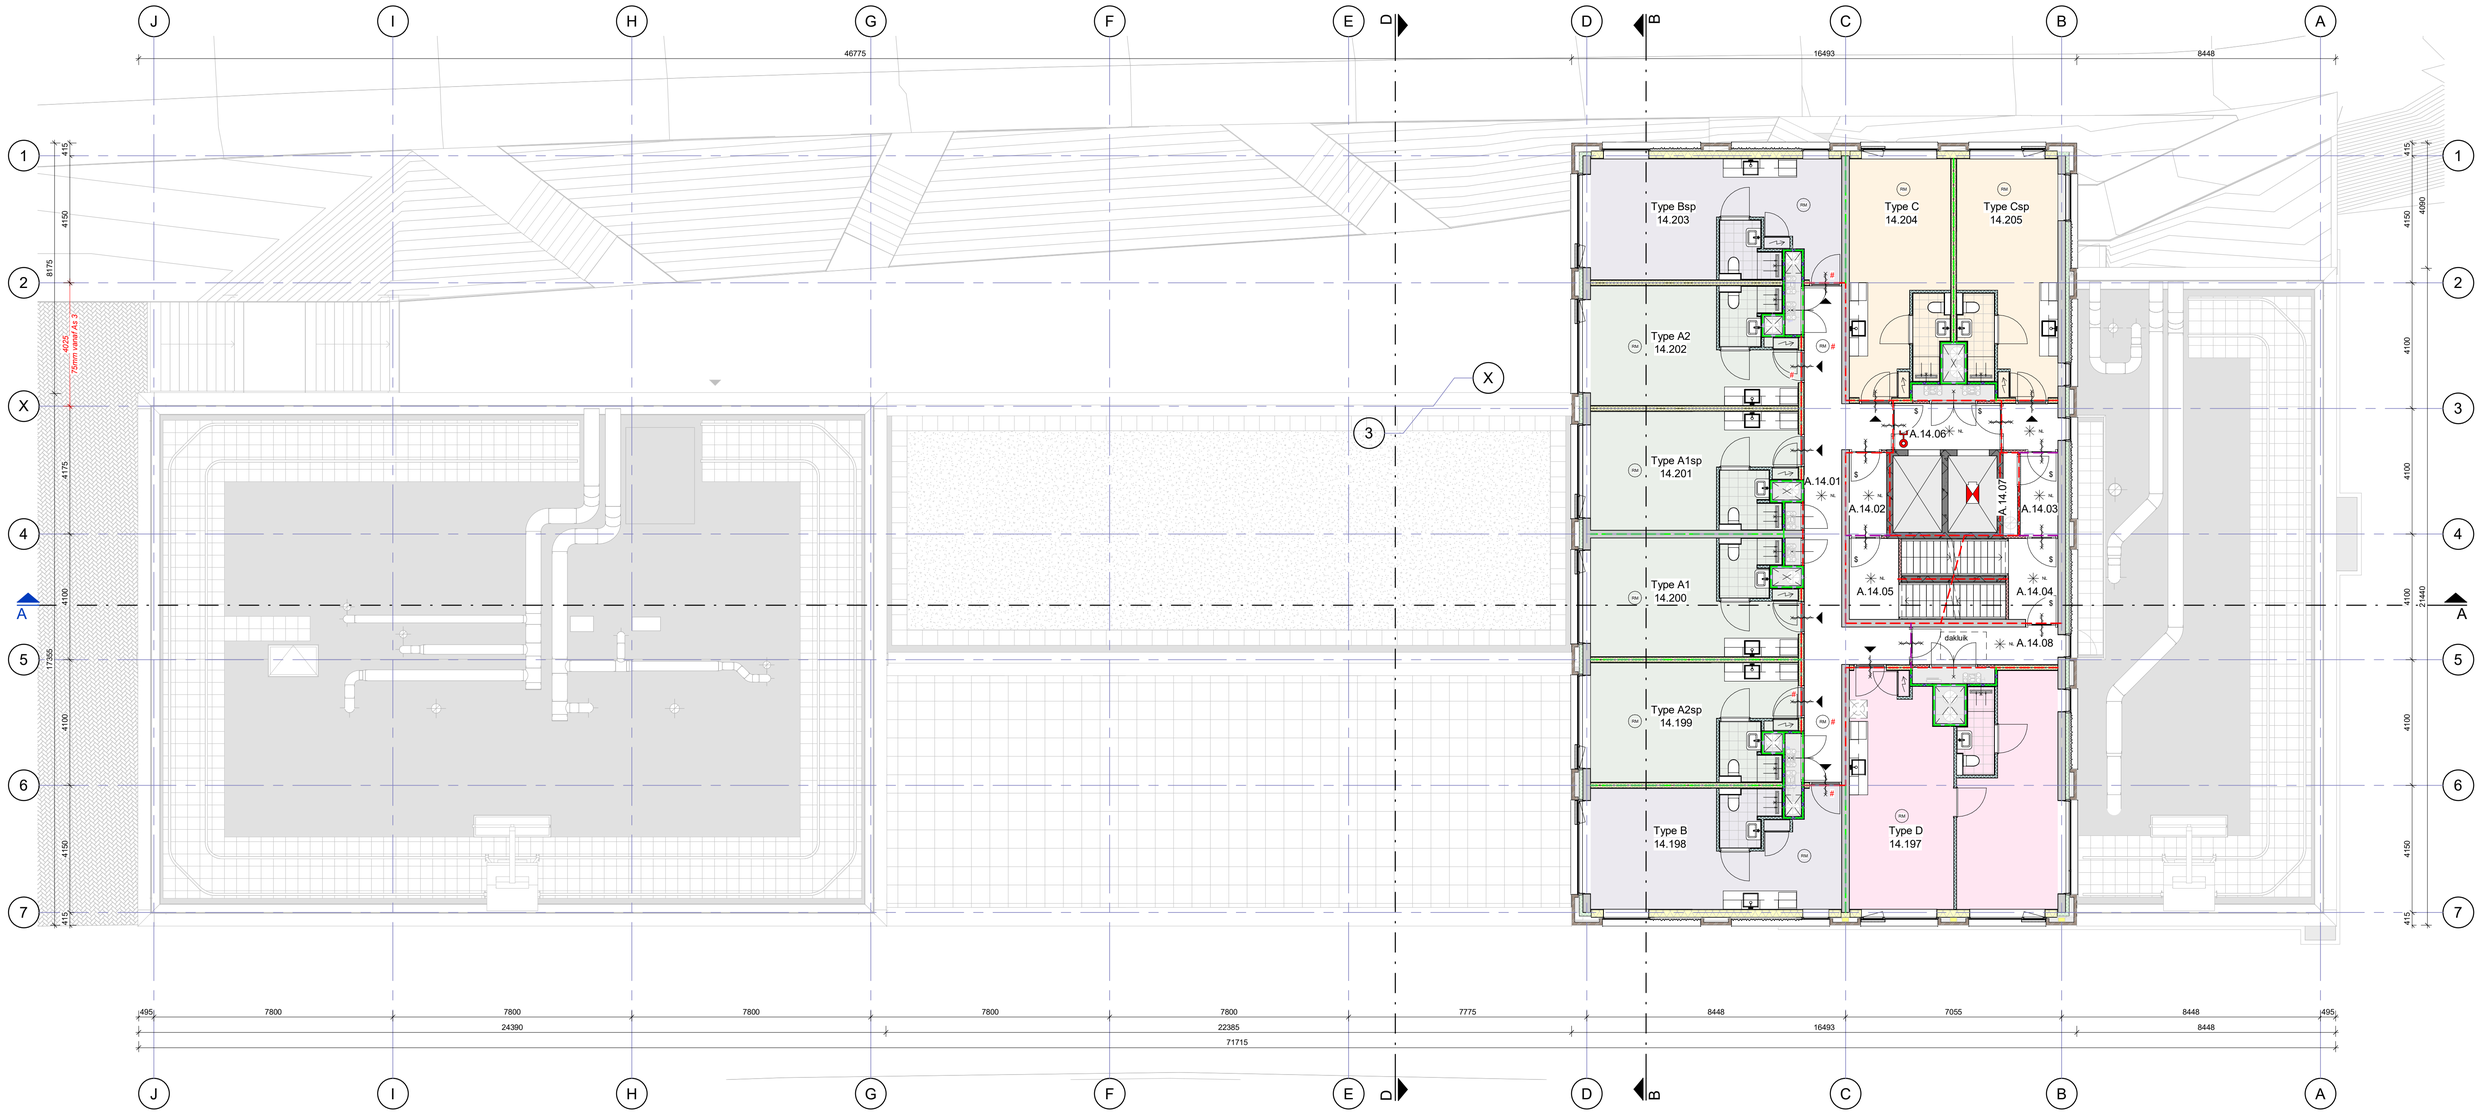

14de Verdieping

1 : 100

Zie voor o.a. maatvoering, kozijnmerken, omschrijvingen de tekening van de tweede verdieping blad OV-2.02

Renvooi bouwkundig

Wanden

- betonwand / hoogwaardige isolatie / metselwerk
- betonwand / hoogwaardige isolatie / geprofileerde gevelafwerking
- HSB-element / metselwerk
- HSB-element / geprofileerde gevelafwerking
- kalkzandsteen
- prefab betonwand
- MS Gyproc GF 205 ECO DGS/2.75*75.2A (og)
- MS Gyproc GF 100 DGS/1.70.1A (og)
- MS Gyproc GF 100 HT/1.75.1A (og) 30 min.
- MS Gyproc GF 100 100/2.50.2.A (og) 60 min.
- MS Gyproc GF 105 RF V/75.2.A (og) 60 min.
- voorzetwand gips(vezel)plaat / hoogwaardige isolatie

Vloer / dak

- isolatie / betonvloer i.h.w.g / zwevende dekvloer
- betonvloer i.h.w.g. / zwevende dekvloer
- kanaalplaatvloer
- betonvloer / hoogwaardige isolatie / dakbedekking

Renvooi brandveiligheid

Zie voor het brandveiligheidsconcept rapportage KVMC

- 30 min. WBDBO
- 60 min. WBDBO
- WRD
- 30 min. WBDBO enkelzijdig
- 30 min. WBDBO tweezijdig
- 60 min. WBDBO enkelzijdig
- 60 min. WBDBO tweezijdig
- deur zelfsluiten
- $ deur zonder sleutel te openen
- RM rookmelder (confrom NEN 2555)
- RM # rookmelder (confrom NEN 2535)
- # deur zelfsluiten met rookmelder gestuurde vrijloopdranger
- brandweeringang
- brandweerlift
- aansluiting droge blusleiding
- draagbaar blustoestel
- vluchtrouteaanduiding
- NL ruimte voorzien van noodverlichting
- sleutelkluis

Peil = 0 = bk. afwerkvloer = NAP +1,84m

Voor het 'Algemeen Renvooi' zie blad OV-0.01

Voor bouwbesluit gegevens / berekeningen zie rapportage KVMV

Revisie:	Omschijving:

Tekening: Plattegrond 14de verdieping

Project:	Tekenaar:	Gemaakt:	Controle:	Vrijgave:
1828 Gouda	MBG	MBG	CDO	CDO
Opdrachtgever:	**Formaat:**	**Schaal:**	**Datum:**	
De Vries en Verburg Bouw B.V.	A1	1:100	24-05-2023	
Architect:	**Status:**	**Fase:**		
vanOmmeren-architecten B.V.	definitief	Aanvraag omgevingsvergunning		

Evers Partners Engineers
Havenstraat 85
1948 NP Beverwijk
088 - 01 16 500
info@everspartners.nl
everspartners.nl

Projectnummer:	Tekeningnummer:	Rev:
50709B	OV-2.14	

BIM 360://Gouda - Burg. Jamessingel (1828)/Gouda 1828_BWK_EPA_R21.rvt

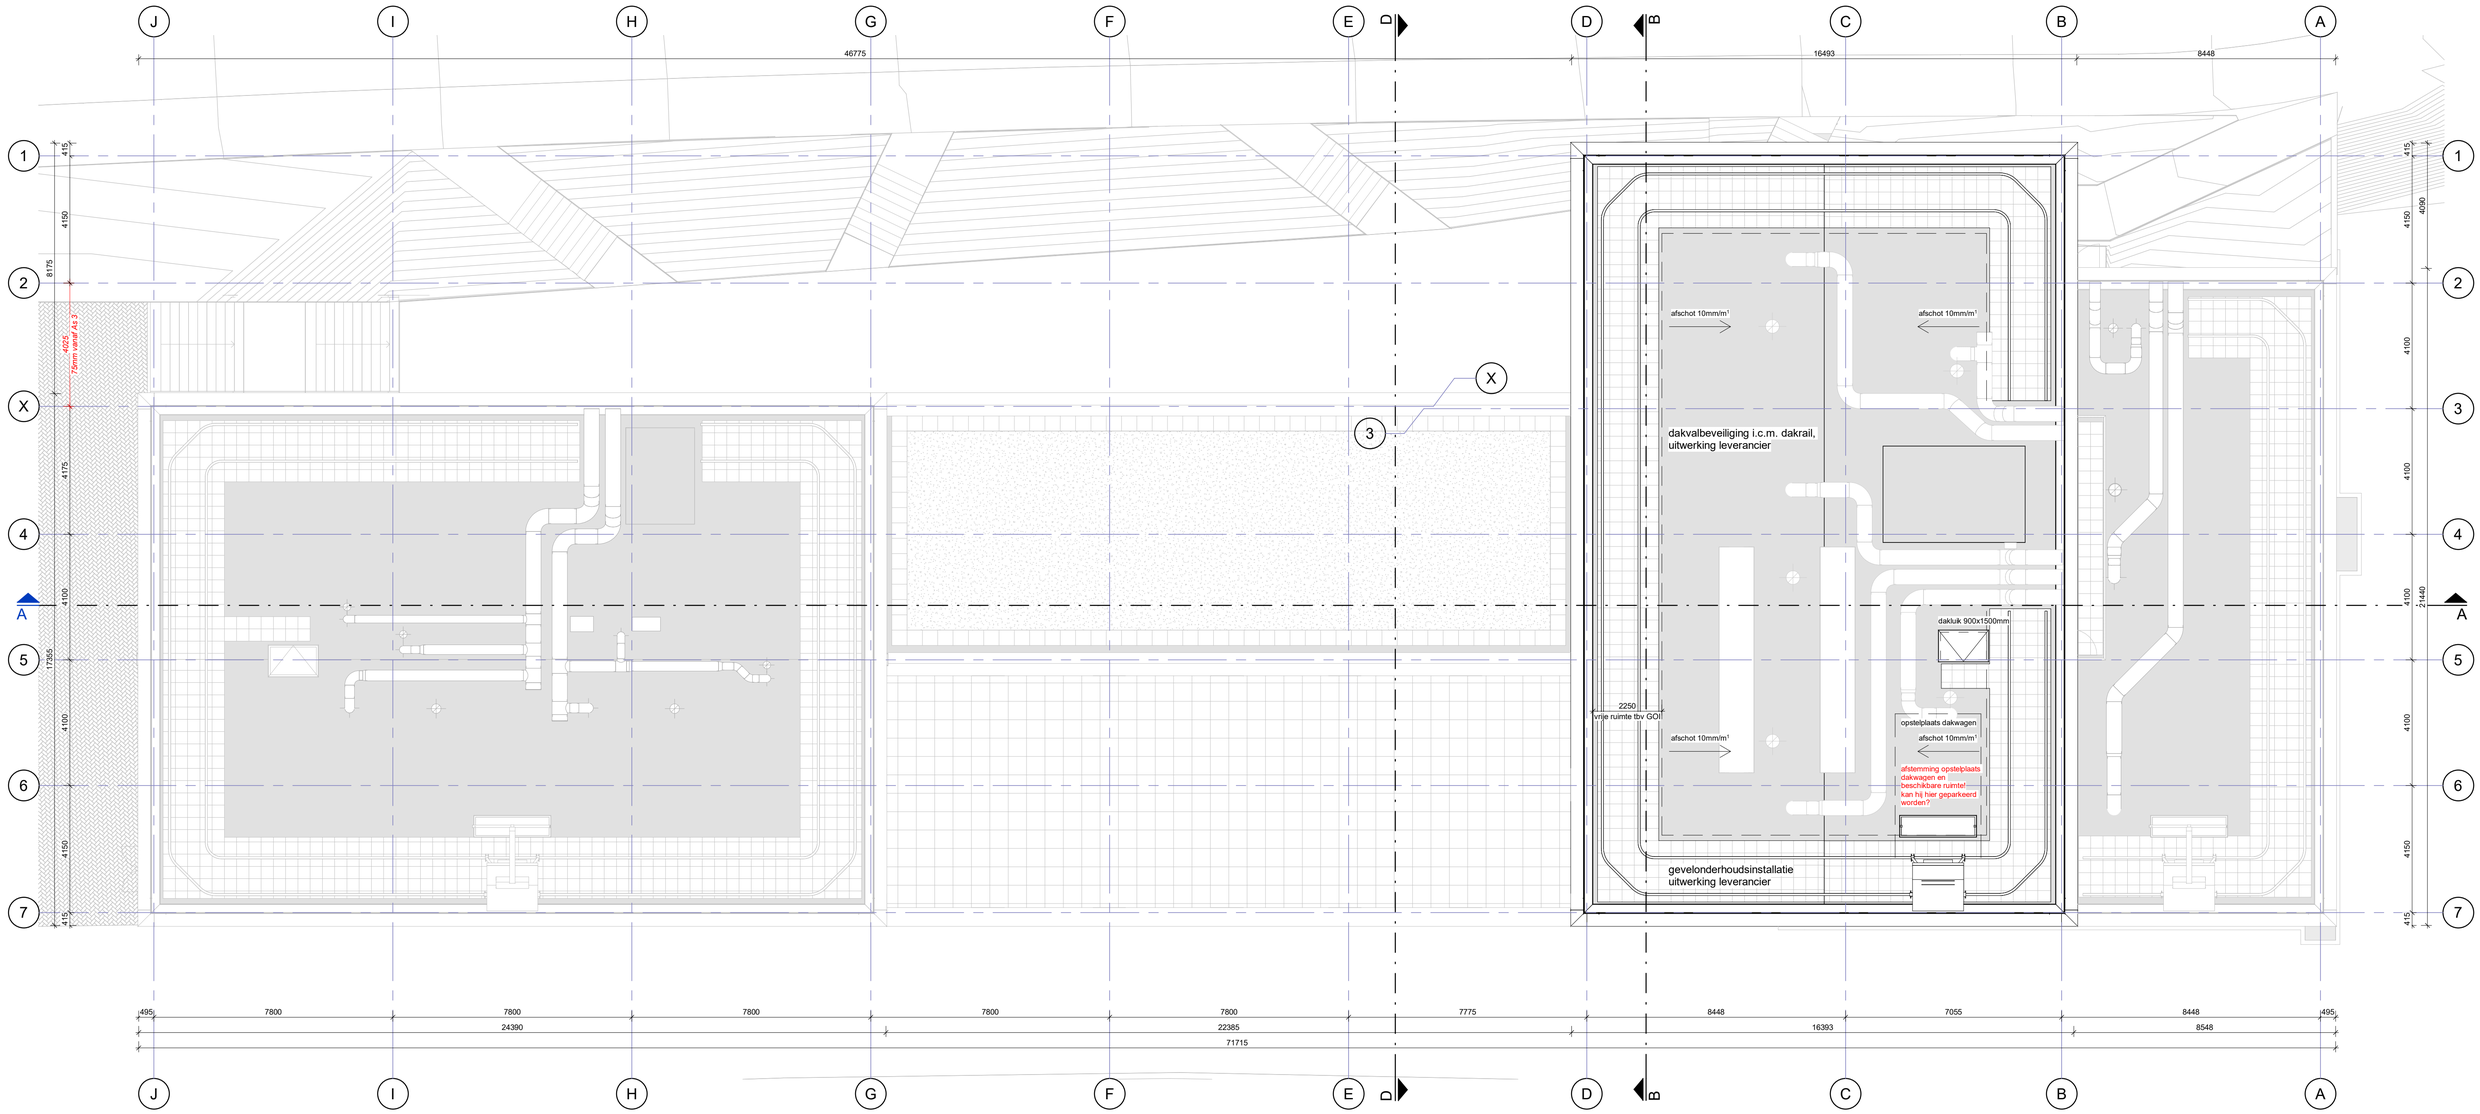

Dakaanzicht
1 : 100

Renvooi bouwkundig

Wanden
- betonwand / hoogwaardige isolatie / metselwerk
- betonwand / hoogwaardige isolatie / geprofileerde gevelafwerking
- HSB-element / metselwerk
- HSB-element / geprofileerde gevelafwerking
- kalkzandsteen
- prefab betonwand
- MS Gyproc GF 205 ECO DGS/2.75*75.2A (og)
- MS Gyproc GF 100 DGS/1.70.1A (og)
- MS Gyproc GF 100 HT/1.75.1A (og) 30 min.
- MS Gyproc GF 100 100/2.50.2.A (og) 60 min.
- MS Gyproc GF 105 RF V/75.2.A (og) 60 min.
- voorzetwand gips(vezel)plaat / hoogwaardige isolatie

Vloer / dak
- isolatie / betonvloer i.h.w.g / zwevende dekvloer
- betonvloer i.h.w.g. / zwevende dekvloer
- kanaalplaatvloer
- betonvloer / hoogwaardige isolatie / dakbedekking

Renvooi brandveiligheid

Zie voor het brandveiligheidsconcept rapportage KVMC

- 30 min. WBDBO
- 60 min. WBDBO
- WRD
- 30 min. WBDBO enkelzijdig
- 30 min. WBDBO tweezijdig
- 60 min. WBDBO enkelzijdig
- 60 min. WBDBO tweezijdig
- deur zelfsluiten
- deur zonder sleutel te openen
- rookmelder (confrom NEN 2555)
- rookmelder (confrom NEN 2535)
- deur zelfsluiten met rookmelder gestuurde vrijloopdranger
- brandweeringang
- brandweerlift
- aansluiting droge blusleiding
- draagbaar blustoestel
- vluchtrouteaanduiding
- ruimte voorzien van noodverlichting
- sleutelkluis

Peil = 0 = bk. afwerkvloer = NAP +1,84m

Voor het 'Algemeen Renvooi' zie blad OV-0.01

Voor bouwbesluit gegevens / berekeningen zie rapportage KVMV

Revisie:	Omschijving:

Tekening: Dakaanzicht

Project:	Tekenaar:	Gemaakt:	Controle:	Vrijgave:
1828 Gouda	MBG	MBG	CDO	CDO
Opdrachtgever:	**Formaat:**	**Schaal:**	**Datum:**	
De Vries en Verburg Bouw B.V.	A1	1:100	24-05-2023	
Architect:	**Status:**	**Fase:**		
vanOmmeren-architecten B.V.	definitief	Aanvraag omgevingsvergunning		

Evers Partners Engineers
Havenstraat 85
1948 NP Beverwijk
088 - 01 16 500
info@everspartners.nl
everspartners.nl

Projectnummer: 50709B

Tekeningnummer: OV-2.15

Rev:

BIM 360://Gouda - Burg. Jamessingel (1828)/Gouda 1828_BWK_EPA_R21.rvt

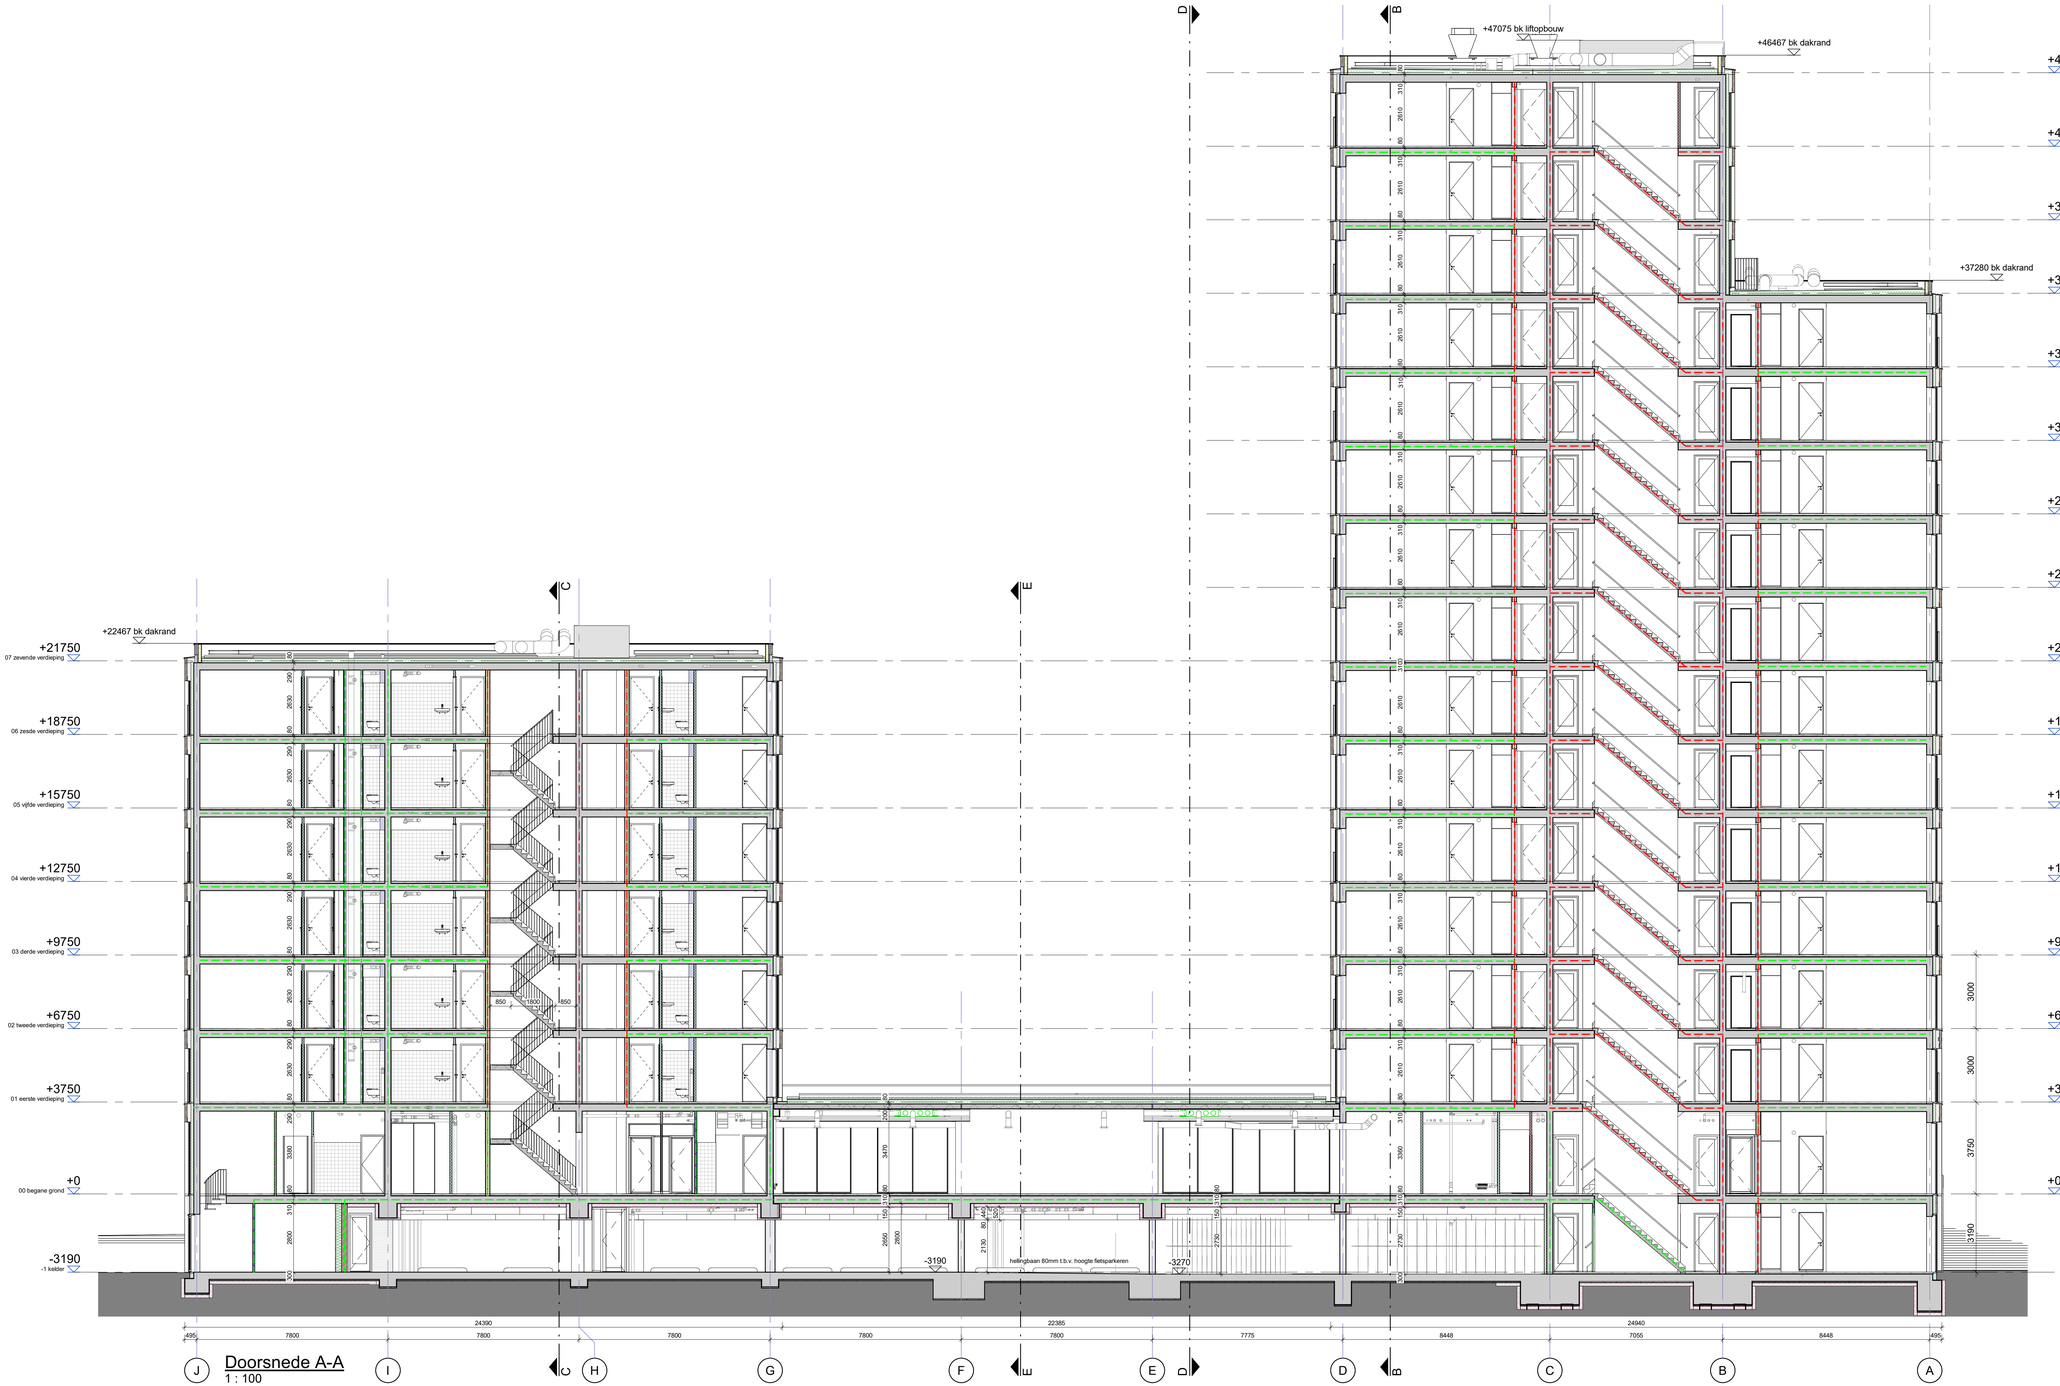

Doorsnede A-A

1 : 100

Renvooi bouwkundig

Wanden

- betonwand / hoogwaardige isolatie / metselwerk
- betonwand / hoogwaardige isolatie / geprofileerde gevelafwerking
- HSB-element / metselwerk
- HSB-element / geprofileerde gevelafwerking
- kalkzandsteen
- prefab betonwand
- MS Gyproc GF 205 ECO DGS/2.75*75.2A (og)
- MS Gyproc GF 100 DGS/1.70.1A (og)
- MS Gyproc GF 100 HT/1.75.1A (og) 30 min.
- MS Gyproc GF 100 100/2.50.2 A (og) 60 min.
- MS Gyproc GF 105 RF V/75.2.A (og) 60 min.
- voorzetwand gips(vezel)plaat / hoogwaardige isolatie

Vloer / dak

- isolatie / betonvloer i.h.w.g / zwevende dekvloer
- betonvloer i.h.w.g. / zwevende dekvloer
- kanaalplaatvloer
- betonvloer / hoogwaardige isolatie / dakbedekking

Renvooi brandveiligheid

Zie voor het brandveiligheidsconcept rapportage KVMC

- 30 min. WBDBO
- 60 min. WBDBO
- WRD
- 30 min. WBDBO enkelzijdig
- 30 min. WBDBO tweezijdig
- 60 min. WBDBO enkelzijdig
- 60 min. WBDBO tweezijdig
- deur zelfsluiten
- deur zonder sleutel te openen
- rookmelder (conform NEN 2555)
- rookmelder (conform NEN 2535)
- deur zelfsluiten met rookmelder gestuurde vrijloopdranger
- brandweeringang
- brandweerlift
- aansluiting droge blusleiding
- draagbaar blustoestel
- vluchtrouteaanduiding
- ruimte voorzien van noodverlichting
- sleutelkluis

Peil = 0 = bk. afwerkvloer = NAP +1,84m

Voor het 'Algemeen Renvooi' zie blad OV-0.01

Voor bouwbesluit gegevens / berekeningen zie rapportage KVMV

Revisie:	Omschijving:

Tekening: Doorsnede A-A

Project:	Tekenaar:	Gemaakt:	Controle:	Vrijgave:
1828 Gouda	MBG	MBG	CDO	CDO
Opdrachtgever:	**Formaat:**	**Schaal:**		**Datum:**
De Vries en Verburg Bouw B.V.	A1	1:100		24-05-2023
Architect:	**Status:**	**Fase:**		
vanOmmeren-architecten B.V.	definitief	Aanvraag omgevingsvergunning		

Evers Partners Engineers
Havenstraat 85
1948 NP Beverwijk
088 - 01 16 500
info@everspartners.nl
everspartners.nl

Projectnummer: 50709B

Tekeningnummer: OV-3.01

Rev:

BIM 360/Gouda Burg Jaarweegh 1828/Gouda 1828_BIM_EPA_R21.rvt

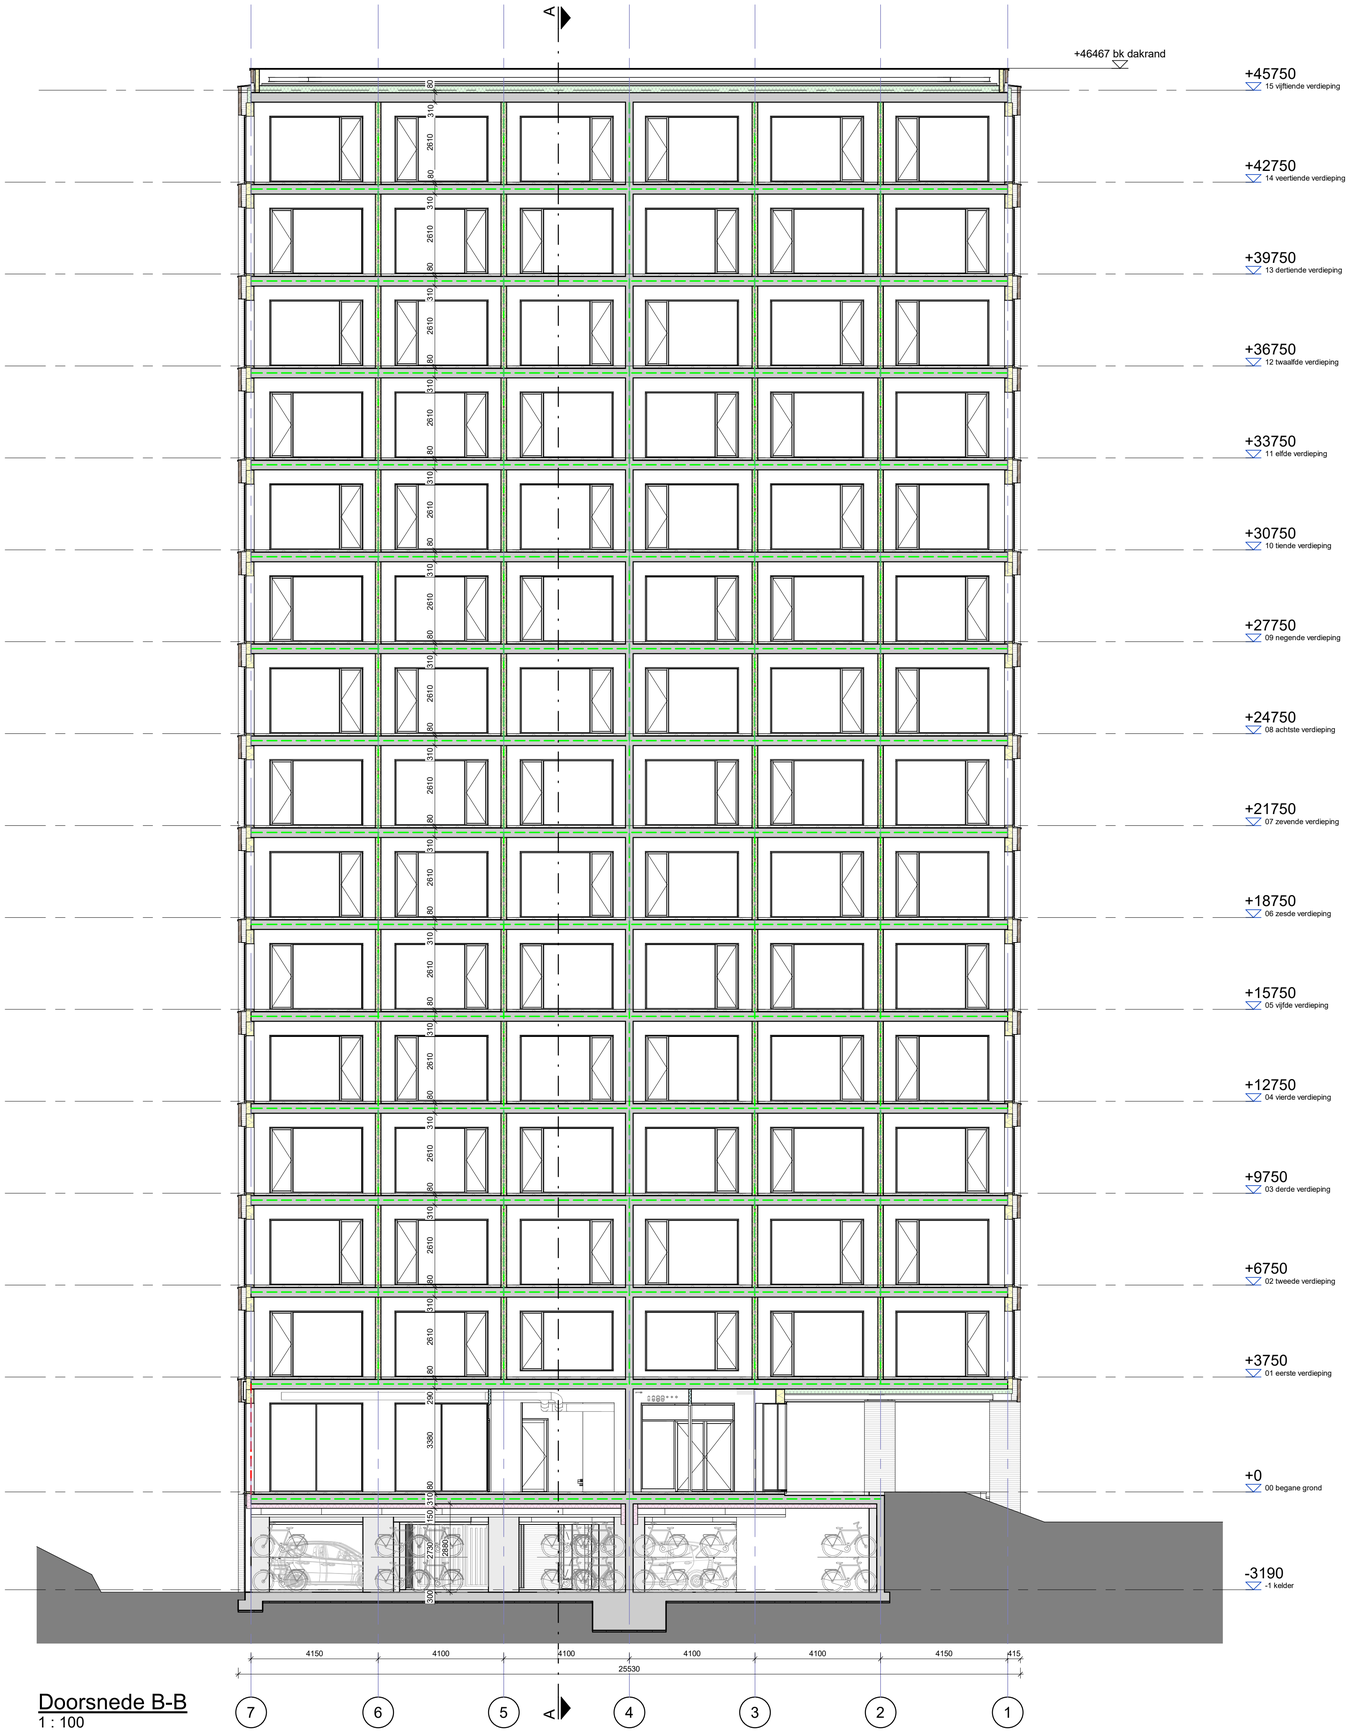

Doorsnede B-B
1 : 100

Renvooi bouwkundig

Wanden

- betonwand / hoogwaardige isolatie / metselwerk
- betonwand / hoogwaardige isolatie / geprofileerde gevelafwerking
- HSB-element / metselwerk
- HSB-element / geprofileerde gevelafwerking
- kalkzandsteen
- prefab betonwand
- MS Gyproc GF 205 ECO DGS/2.75*75.2A (og)
- MS Gyproc GF 100 DGS/1.70.1A (og)
- MS Gyproc GF 100 HT/1.75.1A (og) 30 min.
- MS Gyproc GF 100 100/2.50.2.A (og) 60 min.
- MS Gyproc GF 105 RF V/75.2.A (og) 60 min.
- voorzetwand gips(vezel)plaat / hoogwaardige isolatie

Vloer / dak

- isolatie / betonvloer i.h.w.g / zwevende dekvloer
- betonvloer i.h.w.g. / zwevende dekvloer
- kanaalplaatvloer
- betonvloer / hoogwaardige isolatie / dakbedekking

Renvooi brandveiligheid

Zie voor het brandveiligheidsconcept rapportage KVMC

- 30 min. WBDBO
- 60 min. WBDBO
- WRD
- 30 min. WBDBO enkelzijdig
- 30 min. WBDBO tweezijdig
- 60 min. WBDBO enkelzijdig
- 60 min. WBDBO tweezijdig
- deur zelfsluiten
- $ deur zonder sleutel te openen
- Rm rookmelder (confrom NEN 2555)
- Rm # rookmelder (confrom NEN 2535)
- # deur zelfsluiten met rookmelder gestuurde vrijkoopdranger
- brandweeringang
- brandweerlift
- aansluiting droge blusleiding
- draagbaar blustoestel
- vluchtrouteaanduiding
- ruimte voorzien van noodverlichting
- sleutelkluis

Peil = 0 = bk. afwerkvloer = NAP +1,84m

Voor het 'Algemeen Renvooi' zie blad OV-0.01

Voor bouwbesluit gegevens / berekeningen zie rapportage KVMV

Revisie:	Omschijving:

Tekening: Doorsnede B-B

Project:	Tekenaar:	Gemaakt:	Controle:	Vrijgave:
1828 Gouda	MBG	MBG	CDO	CDO
Opdrachtgever:	**Formaat:**	**Schaal:**	**Datum:**	
De Vries en Verburg Bouw B.V.	A1	1:100	24-05-2023	
Architect:	**Status:**	**Fase:**		
vanOmmeren-architecten B.V.	definitief	Aanvraag omgevingsvergunning		

Evers Partners Engineers
Havenstraat 85
1948 NP Beverwijk
088 - 01 16 500
info@everspartners.nl
everspartners.nl

Projectnummer:	Tekeningnummer:	Rev:
50709B	OV-3.02	

BIM 360://Gouda - Burg. Jamessingel (1828)/Gouda 1828_BWK_EPA_R21.rvt

Doorsnede C-C
1 : 100

Renvooi bouwkundig

Wanden

- betonwand / hoogwaardige isolatie / metselwerk
- betonwand / hoogwaardige isolatie / geprofileerde gevelafwerking
- HSB-element / metselwerk
- HSB-element / geprofileerde gevelafwerking
- kalkzandsteen
- prefab betonwand
- MS Gyproc GF 205 ECO DGS/2.75*75.2A (og)
- MS Gyproc GF 100 DGS/1.70.1A (og)
- MS Gyproc GF 100 HT/1.75.1A (og) 30 min.
- MS Gyproc GF 100 100/2.50.2.A (og) 60 min.
- MS Gyproc GF 105 RF V/75.2.A (og) 60 min.
- voorzetwand gips(vezel)plaat / hoogwaardige isolatie

Vloer / dak

- isolatie / betonvloer i.h.w.g / zwevende dekvloer
- betonvloer i.h.w.g. / zwevende dekvloer
- kanaalplaatvloer
- betonvloer / hoogwaardige isolatie / dakbedekking

Renvooi brandveiligheid

Zie voor het brandveiligheidsconcept rapportage KVMC

- 30 min. WBDBO
- 60 min. WBDBO
- WRD
- 30 min. WBDBO enkelzijdig
- 30 min. WBDBO tweezijdig
- 60 min. WBDBO enkelzijdig
- 60 min. WBDBO tweezijdig
- deur zelfsluiten
- $ deur zonder sleutel te openen
- RM rookmelder (confrom NEN 2555)
- RM # rookmelder (confrom NEN 2535)
- # deur zelfsluiten met rookmelder gestuurde vrijloopdranger
- brandweeringang
- brandweerlift
- aansluiting droge blusleiding
- draagbaar blustoestel
- vluchtrouteaanduiding
- NL ruimte voorzien van noodverlichting
- sleutelkluis

Peil = 0 = bk. afwerkvloer = NAP +1,84m

Voor het 'Algemeen Renvooi' zie blad OV-0.01

Voor bouwbesluit gegevens / berekeningen zie rapportage KVMV

Revisie:	Omschijving:

Tekening: Doorsnede C-C

Project:	Tekenaar:	Gemaakt:	Controle:	Vrijgave:
1828 Gouda	MBG	MBG	CDO	CDO

Opdrachtgever:	Formaat:	Schaal:	Datum:
De Vries en Verburg Bouw B.V.	A1	1:100	24-05-2023

Architect:	Status:	Fase:
vanOmmeren-architecten B.V.	definitief	Aanvraag omgevingsvergunning

Evers Partners Engineers
Havenstraat 85
1948 NP Beverwijk
088 - 01 16 500
info@everspartners.nl
everspartners.nl

Projectnummer: 50709B

Tekeningnummer: OV-3.03 Rev:

BIM 360://Gouda - Berg_Jamessingel (1828)/Gouda 1828_BWK_EPA_R21.rvt

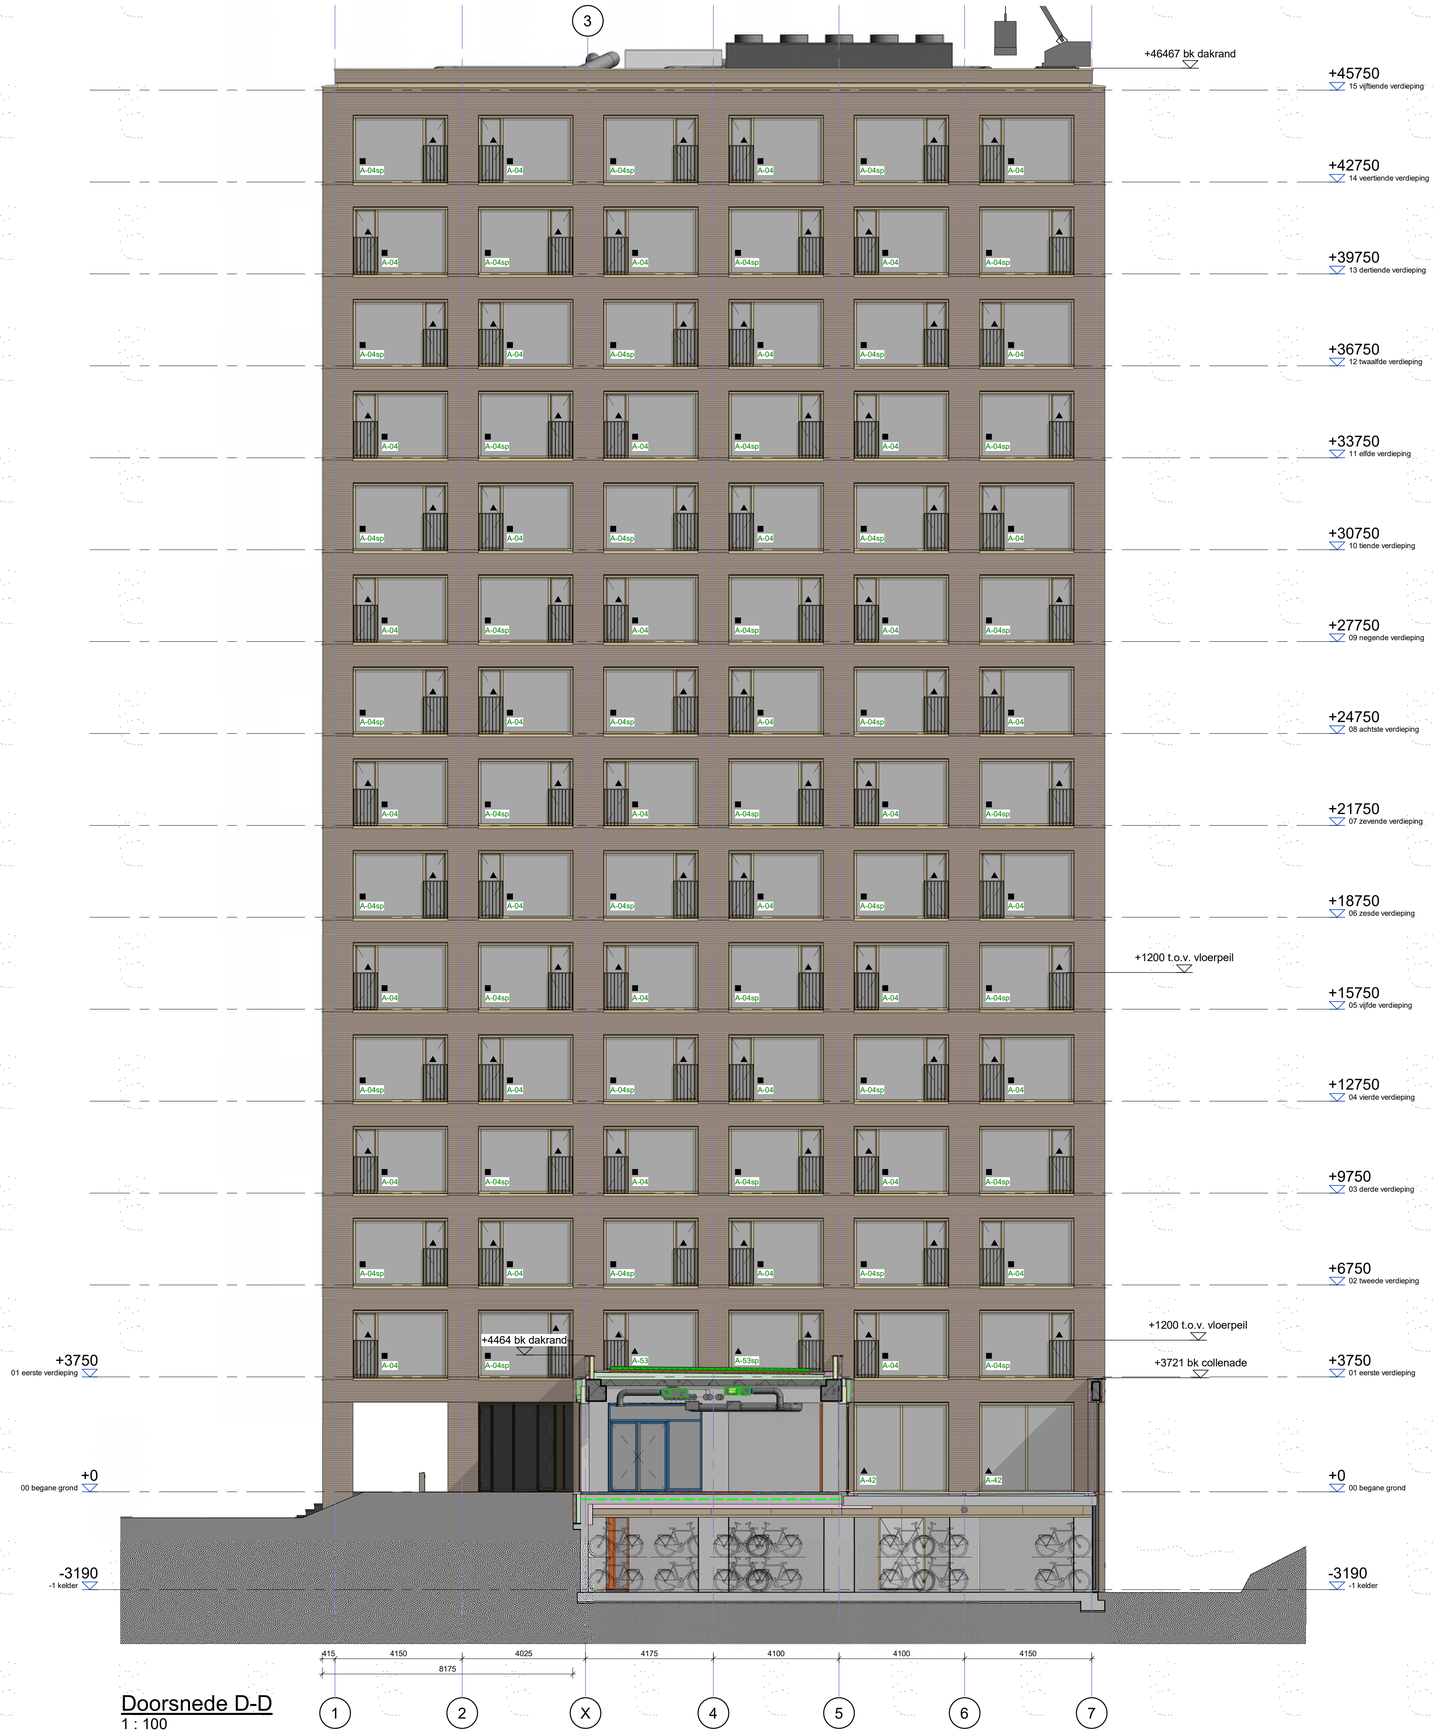

Doorsnede D-D
1 : 100

Renvooi bouwkundig

Wanden

- betonwand / hoogwaardige isolatie / metselwerk
- betonwand / hoogwaardige isolatie / geprofileerde gevelafwerking
- HSB-element / metselwerk
- HSB-element / geprofileerde gevelafwerking
- kalkzandsteen
- prefab betonwand
- MS Gyproc GF 205 ECO DGS/2.75*75.2A (og)
- MS Gyproc GF 100 DGS/1.70.1A (og)
- MS Gyproc GF 100 HT/1.75.1A (og) 30 min.
- MS Gyproc GF 100 100/2.50.2.A (og) 60 min.
- MS Gyproc GF 105 RF V/75.2.A (og) 60 min.
- voorzetwand gips(vezel)plaat / hoogwaardige isolatie

Vloer / dak

- isolatie / betonvloer i.h.w.g / zwevende dekvloer
- betonvloer i.h.w.g. / zwevende dekvloer
- kanaalplaatvloer
- betonvloer / hoogwaardige isolatie / dakbedekking

Renvooi brandveiligheid

Zie voor het brandveiligheidsconcept rapportage KVMC

- 30 min. WBDBO
- 60 min. WBDBO
- WRD
- 30 min. WBDBO enkelzijdig
- 30 min. WBDBO tweezijdig
- 60 min. WBDBO enkelzijdig
- 60 min. WBDBO tweezijdig
- deur zelfsluiten
- $ deur zonder sleutel te openen
- RM rookmelder (confrom NEN 2555)
- RM # rookmelder (confrom NEN 2535)
- # deur zelfsluiten met rookmelder gestuurde vrijloopdranger

- brandweeringang
- brandweerlift
- aansluiting droge blusleiding
- draagbaar blustoestel
- vluchtrouteaanduiding
- NL ruimte voorzien van noodverlichting
- sleutelkluis

Renvooi gevels

Geluidwering	volgens NEN 5077
Vochtwering	volgens NEN 2778
Beglazing	volgens NEN 2608
▲	letselwerend glas
■	doorvalbestendig glas
Isolatie en kierdichting	volgens NEN 2608
Inbraakveiligheid	volgens NEN 5087
Inbraakwerendheid	volgens NEN 5096 (minimaal inbraakwerendheidsklasse 2)

Peil = 0 = bk. afwerkvloer = NAP +1,84m

Voor het 'Algemeen Renvooi' zie blad OV-0.01

Voor bouwbesluit gegevens / berekeningen zie rapportage KVMV

Revisie:	Omschijving:

Tekening: Doorsnede D-D - Westgevel hoge toren

Project:	Tekenaar:	Gemaakt:	Controle:	Vrijgave:
1828 Gouda	MBG	MBG	CDO	CDO

Opdrachtgever:	Formaat:	Schaal:	Datum:
De Vries en Verburg Bouw B.V.	A1	1:100	24-05-2023

Architect:	Status:	Fase:
vanOmmeren-architecten B.V.	definitief	Aanvraag omgevingsvergunning

Evers Partners Engineers
Havenstraat 85
1948 NP Beverwijk
088 - 01 16 500
info@everspartners.nl
everspartners.nl

Projectnummer: 50709B

Tekeningnummer: OV-3.04 Rev:

BIM 360://Gouda - Burg. jamesingel (1828)/Gouda 1828_BWK_EPA_R21.rvt

Doorsnede E-E
1 : 100

Renvooi gevels

Geluidwering	volgens NEN 5077
Vochtwering	volgens NEN 2778
Beglazing	volgens NEN 2608
▲	letselwerend glas
■	doorvalbestendig glas
Isolatie en kierdichting	volgens NEN 2608
Inbraakveiligheid	volgens NEN 5087
Inbraakwerendheid	volgens NEN 5096 (minimaal inbraakwerendheidsklasse 2)

Peil = 0 = bk. afwerkvloer = NAP +1,84m

Voor het 'Algemeen Renvooi' zie blad OV-0.01

Voor bouwbesluit gegevens / berekeningen zie rapportage KVMV

Revisie: Omschijving:

Tekening: Doorsnede E-E - Oostgevel lage toren

Project:	Tekenaar:	Gemaakt:	Controle:	Vrijgave:
1828 Gouda	MBG	MBG	CDO	CDO

Opdrachtgever:	Formaat:	Schaal:	Datum:
De Vries en Verburg Bouw B.V.	A2	1:100	24-05-2023

Architect:	Status:	Fase:
vanOmmeren-architecten B.V.	definitief	Aanvraag omgevingsvergunning

Evers Partners Engineers
Havenstraat 85
1948 NP Beverwijk
088 - 01 16 500
info@everspartners.nl
everspartners.nl

Projectnummer: 50709B

Tekeningnummer: OV-3.05 Rev:

BIM 360://Gouda - Burg Jamessingel (1828)/Gouda 1828_BVK_EPA_R21.rvt

Noordgevel
1 : 100

Renvooi gevels

Geluidwering	volgens NEN 5077
Vochtwering	volgens NEN 2778
Beglazing	volgens NEN 2608
▲	letselwerend glas
■	doorvalbestendig glas
Isolatie en kierdichting	volgens NEN 2608
Inbraakveiligheid	volgens NEN 5087
Inbraakwerendheid	volgens NEN 5096 (minimaal inbraakwerendheidsklasse 2)

Renvooi gevels

- nestkast laatvlieger
- nestkast gewone dwergvleermuis
- nestkast huismus
- nestkast gierzwaluw
- nestkast bijen / wespen / hommels
- nestkast vlinders

Peil = 0 = bk. afwerkvloer = NAP +1,84m

Voor het 'Algemeen Renvooi' zie blad OV-0.01

Voor bouwbesluit gegevens / berekeningen zie rapportage KVMV

Revisie:	Omschijving:

Tekening: Gevelaanzicht Noord

Project:	Tekenaar:	Gemaakt:	Controle:	Vrijgave:
1828 Gouda	MBG	MBG	CDO	CDO
Opdrachtgever:	**Formaat:**	**Schaal:**		**Datum:**
De Vries en Verburg Bouw B.V.	A1	1:100		24-05-2023
Architect:	**Status:**	**Fase:**		
vanOmmeren-architecten B.V.	definitief	Aanvraag omgevingsvergunning		

Evers Partners Engineers
Havenstraat 85
1948 NP Beverwijk
088 - 01 16 500
info@everspartners.nl
everspartners.nl

Projectnummer: 50709B

Tekeningnummer: OV-4.01

Rev:

BIM 360/Gouda - Burg. Jansenlaan 130/Gouda 130 - Bim_EPA_R21.rvt

Oostgevel_TO
1 : 100

Renvooi gevels

Geluidwering	volgens NEN 5077
Vochtwering	volgens NEN 2778
Beglazing	volgens NEN 2608
▲	letselwerend glas
■	doorvalbestendig glas
Isolatie en kierdichting	volgens NEN 2608
Inbraakveiligheid	volgens NEN 5087
Inbraakwerendheid	volgens NEN 5096 (minimaal inbraakwerendheidsklasse 2)

Renvooi gevels

- nestkast laatvlieger
- nestkast gewone dwergvleermuis
- nestkast huismus
- nestkast gierzwaluw
- nestkast bijen / wespen / hommels
- nestkast vlinders

Peil = 0 = bk. afwerkvloer = NAP +1,84m

Voor het 'Algemeen Renvooi' zie blad OV-0.01

Voor bouwbesluit gegevens / berekeningen zie rapportage KVMV

Revisie:	Omschijving:

Tekening: Gevelaanzicht Oost

Project:	Tekenaar:	Gemaakt:	Controle:	Vrijgave:
1828 Gouda	MBG	MBG	CDO	CDO

Opdrachtgever:	Formaat:	Schaal:	Datum:
De Vries en Verburg Bouw B.V.	A1	1:100	24-05-2023

Architect:	Status:	Fase:
vanOmmeren-architecten B.V.	definitief	Aanvraag omgevingsvergunning

Evers Partners Engineers
Havenstraat 85
1948 NP Beverwijk
088 - 01 16 500
info@everspartners.nl
everspartners.nl

Projectnummer: 50709B
Tekeningnummer: OV-4.02
Rev:

BIM 360://Gouda - Burg. Jamessingel (1029)/Gouda 1828_BWK_EPA_R21.rvt

Zuidgevel_TO
1 : 100

Renvooi gevels

Geluidwering	volgens NEN 5077
Vochtwering	volgens NEN 2778
Beglazing	volgens NEN 2608
▲	letselwerend glas
■	doorvalbestendig glas
Isolatie en kierdichting	volgens NEN 2608
Inbraakveiligheid	volgens NEN 5087
Inbraakwerendheid	volgens NEN 5096 (minimaal inbraakwerendheidsklasse 2)

Renvooi gevels

- nestkast laatvlieger
- nestkast gewone dwergvleermuis
- nestkast huismus
- nestkast gierzwaluw
- nestkast bijen / wespen / hommels
- nestkast vlinders

Peil = 0 = bk. afwerkvloer = NAP +1,84m

Voor het 'Algemeen Renvooi' zie blad OV-0.01

Voor bouwbesluit gegevens / berekeningen zie rapportage KVMV

Revisie: Omschrijving:

Tekening: Gevelaanzicht Zuid

Project:	Tekenaar:	Gemaakt:	Controle:	Vrijgave:
1828 Gouda	MBG	MBG	CDO	CDO
Opdrachtgever:	Formaat:	Schaal:	Datum:	
De Vries en Verburg Bouw B.V.	A1	1:100	24-05-2023	
Architect:	Status:	Fase:		
vanOmmeren-architecten B.V.	definitief	Aanvraag omgevingsvergunning		

Evers Partners Engineers
Havenstraat 85
1948 NP Beverwijk
088 - 01 16 500
info@everspartners.nl
everspartners.nl

Projectnummer: 50709B

Tekeningnummer: OV-4.03

Rev:

BIM 360/Gouda - Burg. Jansenlaan 132b\Gouda 132b_BIM_EPA_R21.rvt

Westgevel_TO
1 : 100

Renvooi gevels

Geluidwering	volgens NEN 5077
Vochtwering	volgens NEN 2778
Beglazing	volgens NEN 2608
▲	letselwerend glas
■	doorvalbestendig glas
Isolatie en kierdichting	volgens NEN 2608
Inbraakveiligheid	volgens NEN 5087
Inbraakwerendheid	volgens NEN 5096 (minimaal inbraakwerendheidsklasse 2)

Renvooi gevels

- nestkast laatvlieger
- nestkast gewone dwergvleermuis
- nestkast huismus
- nestkast gierzwaluw
- nestkast bijen / wespen / hommels
- nestkast vlinders

Peil = 0 = bk. afwerkvloer = NAP +1,84m

Voor het 'Algemeen Renvooi' zie blad OV-0.01

Voor bouwbesluit gegevens / berekeningen zie rapportage KVMV

Revisie:	Omschijving:

Tekening: Gevelaanzicht West

Project:	Tekenaar:	Gemaakt:	Controle:	Vrijgave:
1828 Gouda	MBG	MBG	CDO	CDO

Opdrachtgever:	Formaat:	Schaal:	Datum:
De Vries en Verburg Bouw B.V.	A1	1:100	24-05-2023

Architect:	Status:	Fase:
vanOmmeren-architecten B.V.	definitief	Aanvraag omgevingsvergunning

Evers Partners Engineers
Havenstraat 85
1948 NP Beverwijk
088 - 01 16 500
info@everspartners.nl
everspartners.nl

Projectnummer: 50709B
Tekeningnummer: OV-4.04
Rev:

BIM 360://Gouda - Burg. Jamessingel (1828)/Gouda 1828_BWK_EPA_R21.rvt