

Peilbesluit Eiland van Schalkwijk (2012)


Kaart Ontwerp vierde partiële herziening van het
Peilbesluit Eiland van Schalkwijk (2012)

Vastgesteld door het algemeen bestuur van
Hoogheemraadschap De Stichtse Rijnlanden
in de openbare vergadering,

op 9 november 2016 te Houten,

Voorzitter
P.J.M. Poelmann

Secretaris
J. Goedhart

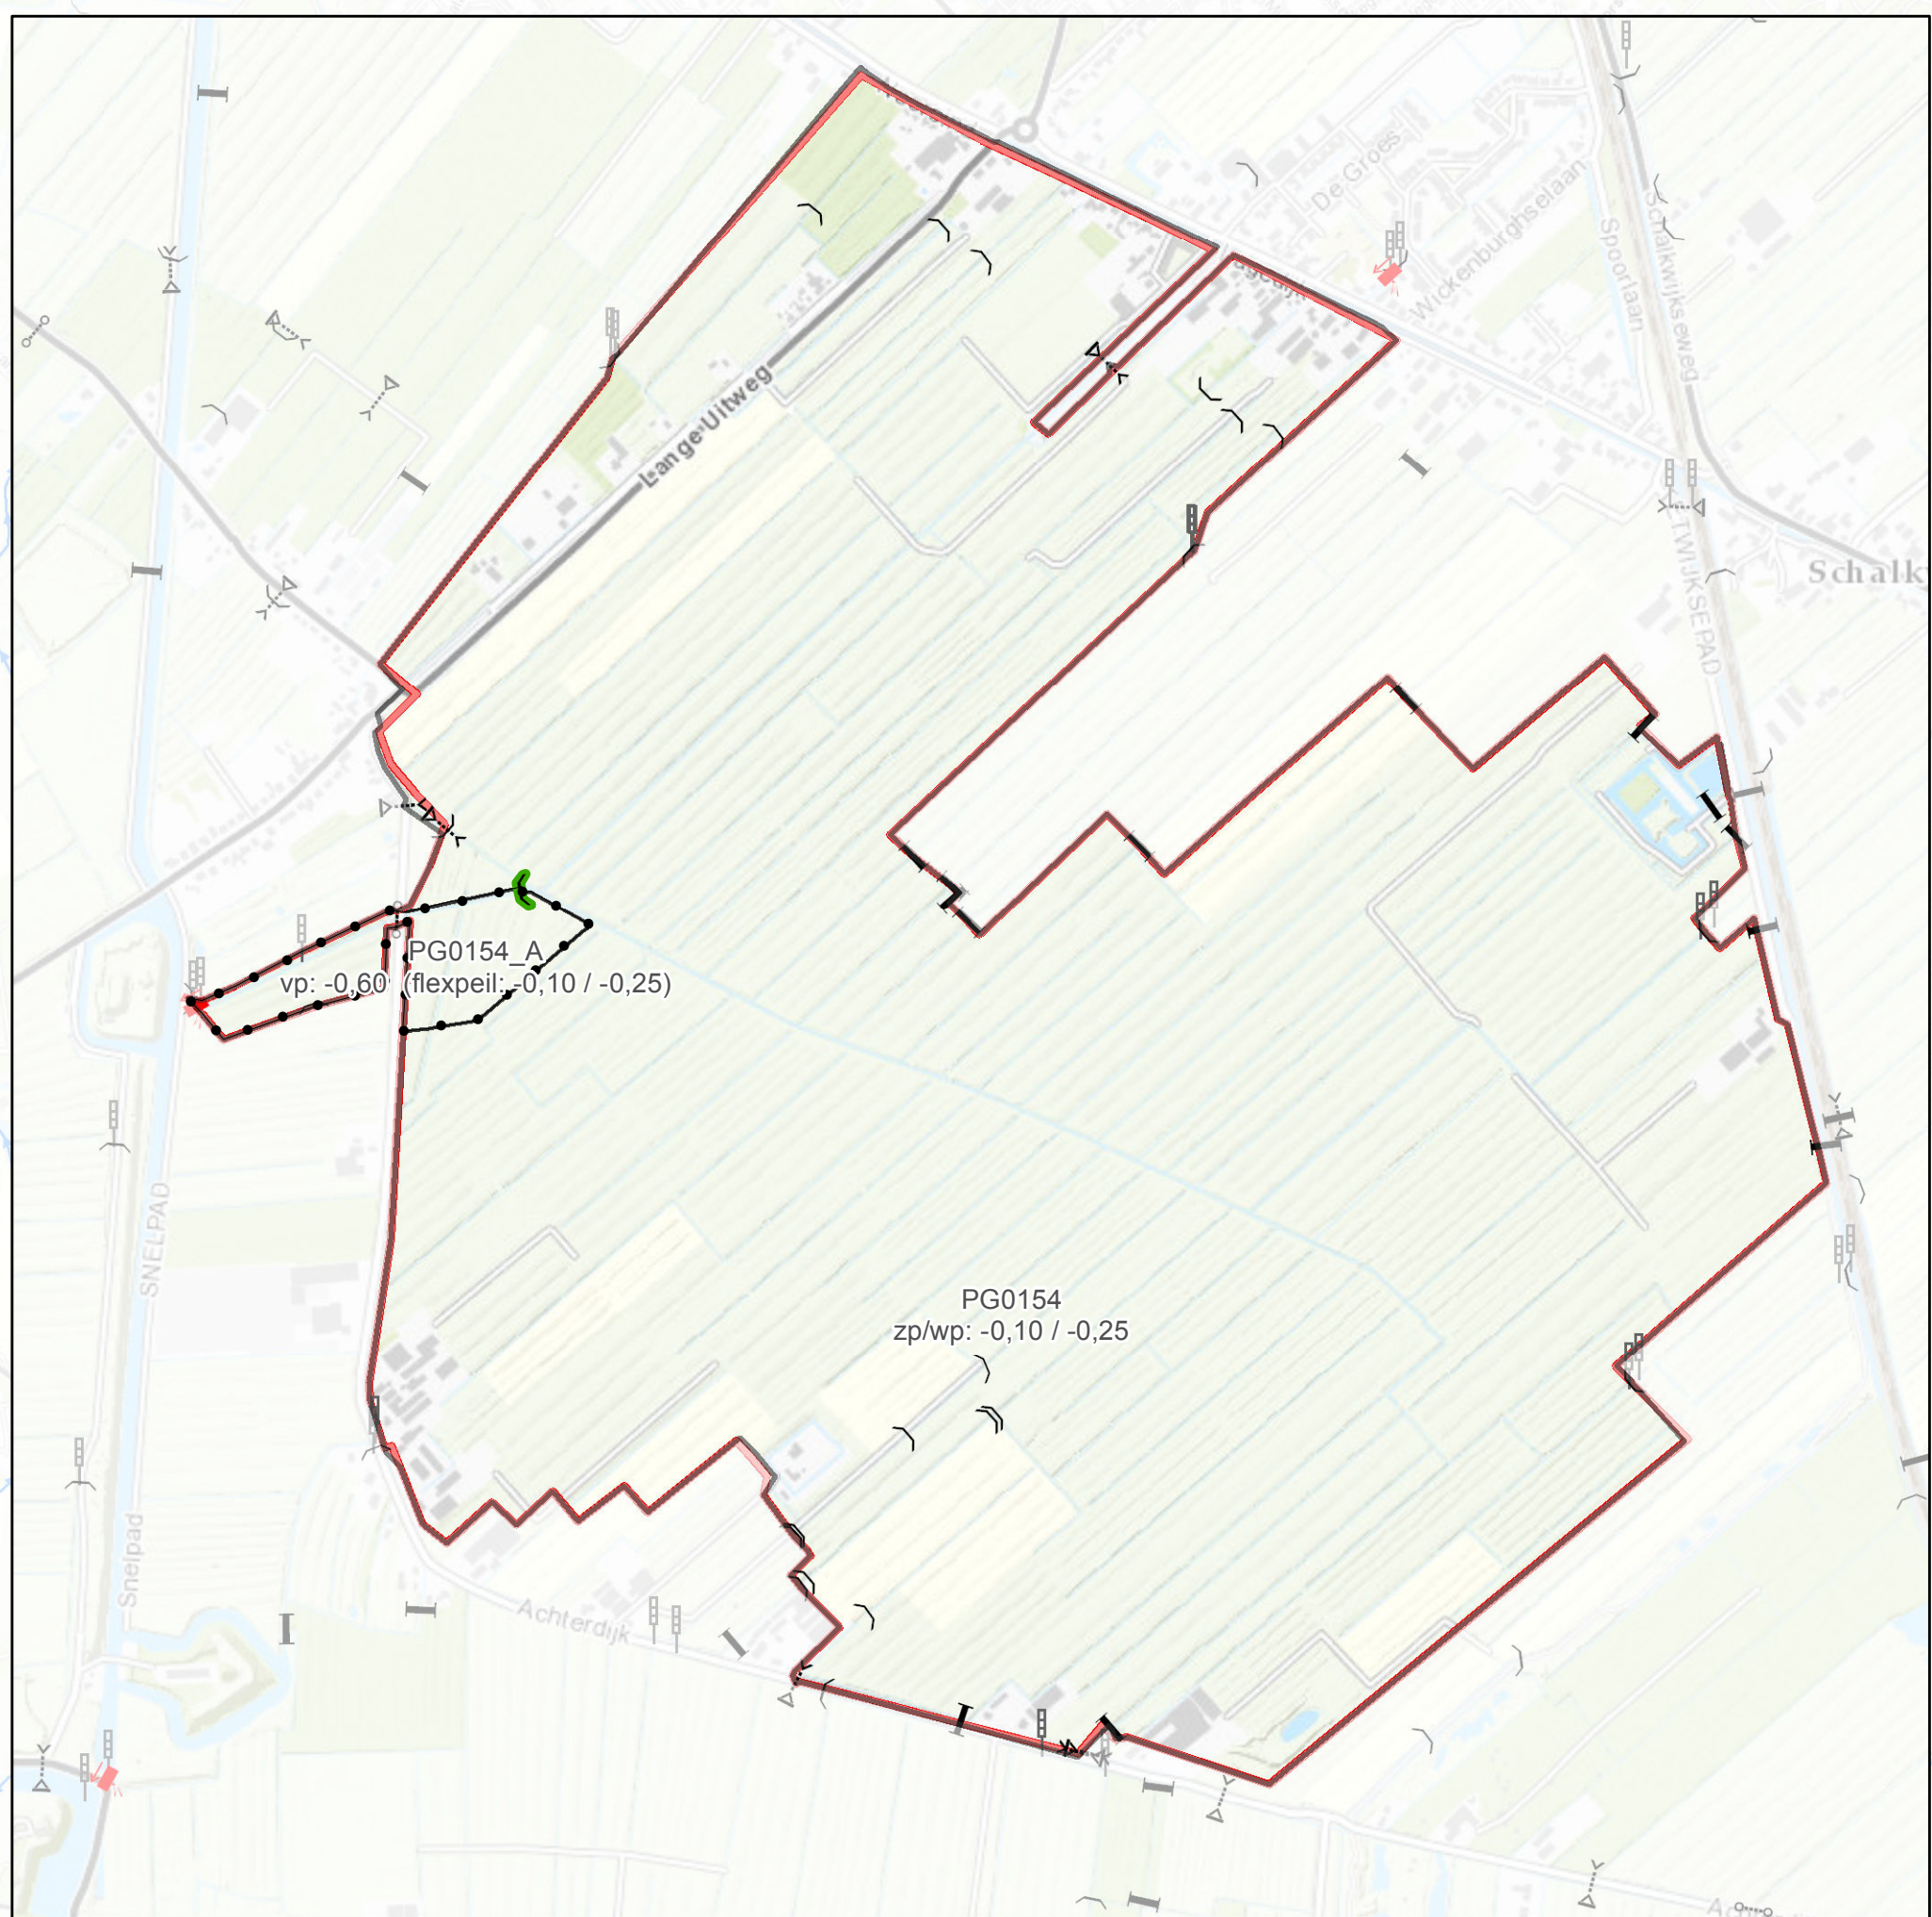

Uitsnede plangebied

Schaal 1:10.000

HOOGHEEMRAADSCHAP
DE STICHTSE
RIJNLANDEN
Poldermolen 2
Postbus 550
3990 GJ Houten
Telefoon: (030) 634 57 00
Fax: (030) 634 59 98
E-mail: post@hdsr.nl

Legenda

- Grens Stichtse Rijnlanden
- Begrenzing 4e partiële herziening
- Peilgebied (met code en peil)

Watergang

— Primaire watergang (afvoerrichting)

Kunstwerken


- Gemaal
- Nieuwe stuw
- Inlaat
- Sluis
- Stuw
- Sifon
- Vaste dam
- Peilschaal

Schaal: 1:15.500



Op deze kaart zijn alleen de watergangen en kunstwerken
die bij het waterschap in beheer zijn weergegeven.
De ligging van de kunstwerken en watergangen is indicatief.

Ligging van het peilbesluit in het beheersgebied van Hoogheemraadschap De Stichtse Rijnlanden

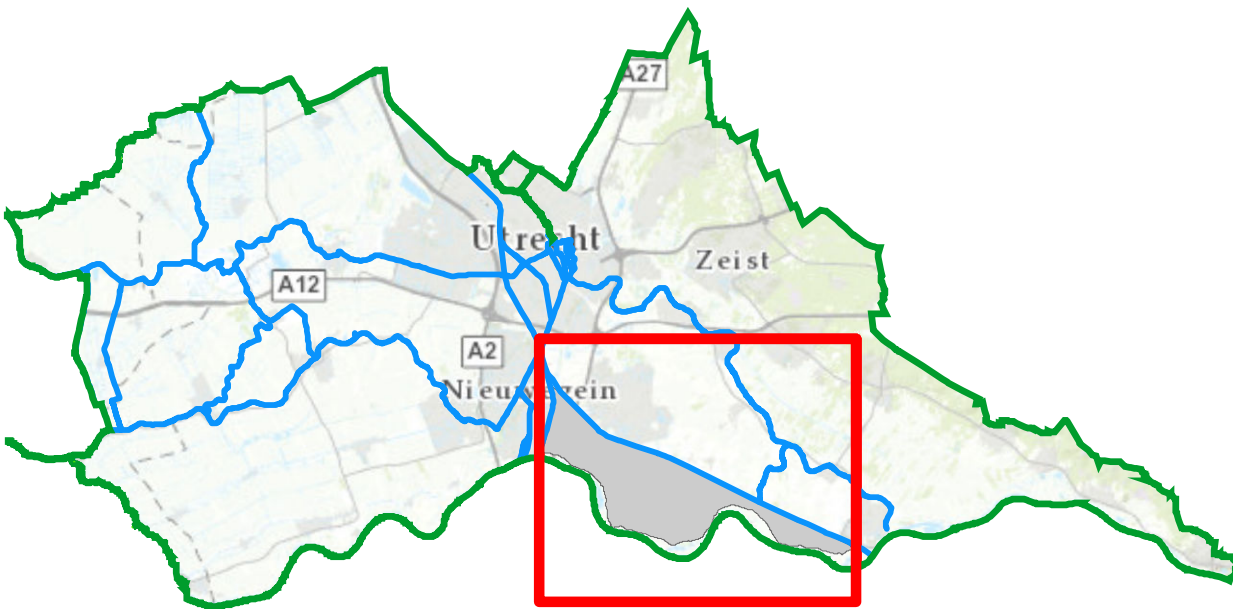

Een Nederland & Community Maps Contributors

© De auteursrechten en databankrechten van de ondergrond
zijn voorbehouden aan de Topografische Dienst Kadaster, Eindhoven, 2006

KaartID: MD_20151221	Afdeling: OSA	Datum: 15-09-2016
Project: Vierde partiële herziening peilbesluit Eiland van Schalkwijk	Omschrijving: Waterhuishoudkundige inrichtingskaart	Paraaf: MD Schaal: 1:15.500