



Buitendijks

Binnendijks

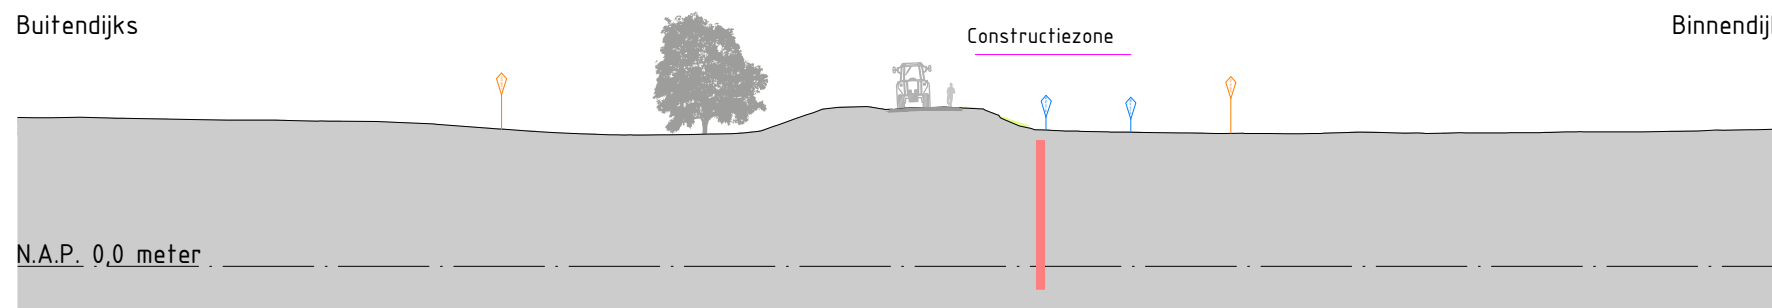


Dwarsprofiel DP0+1
bij metring 1.000
Schaal 1:500

Profiel t.h.v. Donkerstraat 29

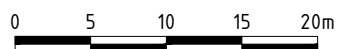

Legenda profiel

 -  Profiel bestaande dijk
-  Grondwerk
-  Horizontale pipingmaatregel
-  Werkgebied
-  Beheerstrook
-  Voorkeurslocatie verticale constructie

DMSnummer: 012539-TDP-22363

Bronbestand: 012539-TDP-22363-22365-Buitenpolder.dwg

Plotdatum: 12-5-2023

Papierformaat: A4



Buitendijks

Natuuronderhoud kleiputten
Behoud knotwilgen


Constructiezone

Binnendijks


N.A.P. 0,0 meter

Dwarsprofiel DP6+15
bij metring 17.419
Schaal 1:500

Profiel t.h.v. Lekdijk 1

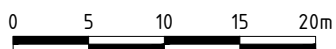

Legenda profiel

 -  Profiel bestaande dijk
-  Grondwerk
-  Horizontale pipingmaatregel
-  Werkgebied
-  Beheerstrook
-  Voorkeurslocatie verticale constructie

DMSnummer: 012539-TDP-22364

Bronbestand: 012539-TDP-22363-22365-Buitenpolder.dwg


Plotdatum: 12-5-2023

Papierformaat: A4



Buitendijks


Binnendijks

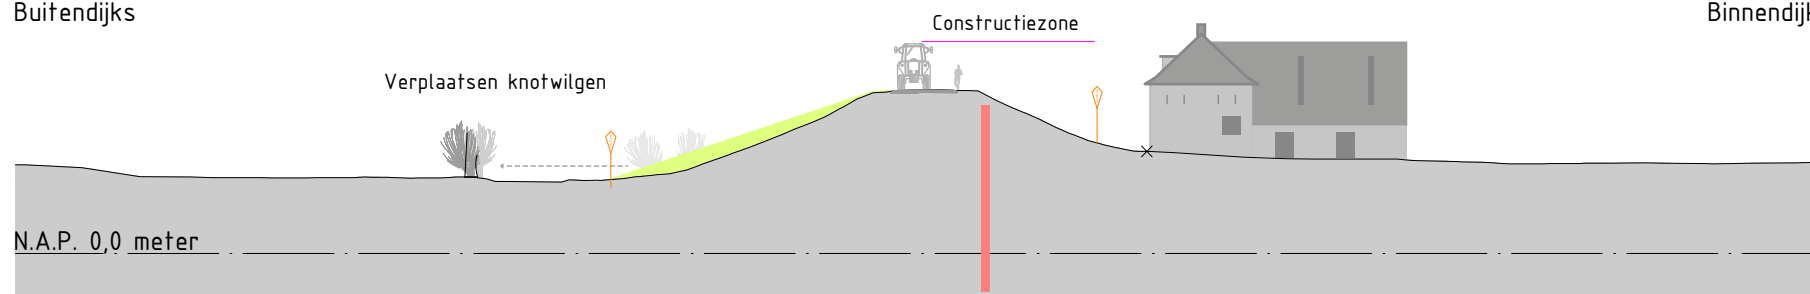

Dwarsprofiel DP14+75
bij metreering 75.203
Schaal 1:500

32 meter

Profiel t.h.v. Lekdijk 2

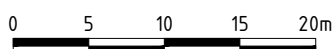

Legenda profiel


- Profiel bestaande dijk
- Grondwerk
- Horizontale pipingmaatregel
- Werkgebied
- Beheerstrook
- Voorkeurslocatie verticale constructie


DMSnummer: 012539-TDP-22365

Bronbestand: 012539-TDP-22363-22365-Buitenpolder.dwg

Plotdatum: 12-5-2023


Papierformaat: A4

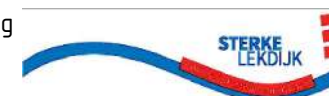

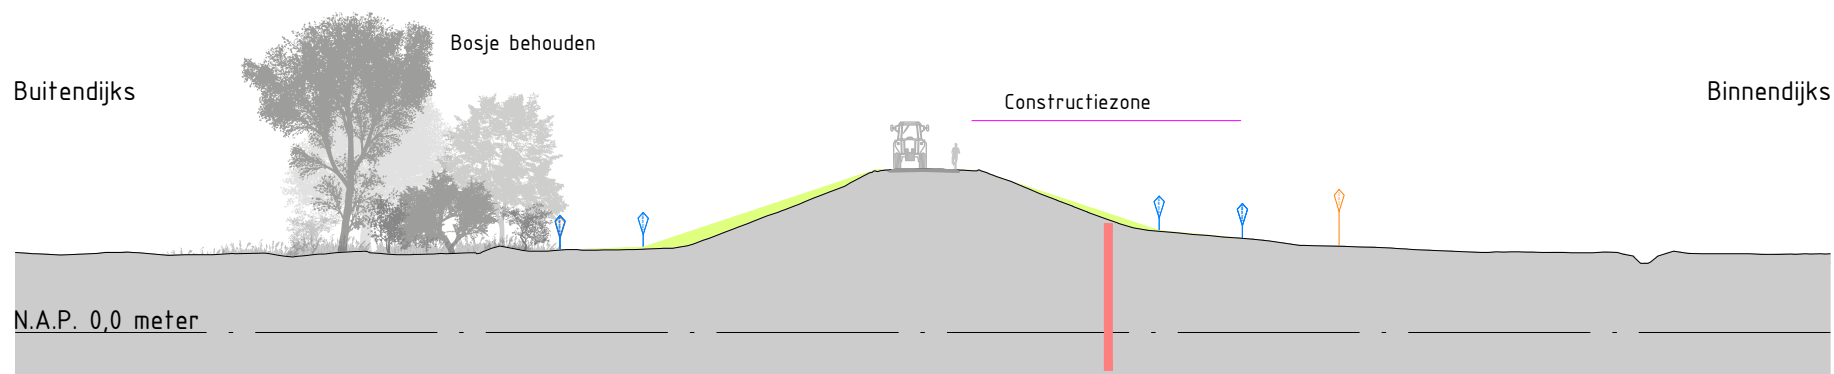

Dwarsprofiel DP19+20
bij metreering 17.379
Schaal 1:500

Profiel tussen Lekdijk 4 en Lekdijk 5a

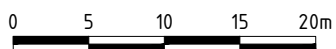

Legenda profiel

-  Profiel bestaande dijk
-  Grondwerk
-  Horizontale pipingmaatregel
-  Werkgebied
-  Beheerstrook
-  Voorkeurslocatie verticale constructie

DMSnummer: 012539-TDP-22366

Bronbestand: 012539-TDP-22366-22369-Kolland.dwg


Plotdatum: 12-05-2023

Papierformaat: A4




Buitendijks

Binnendijks

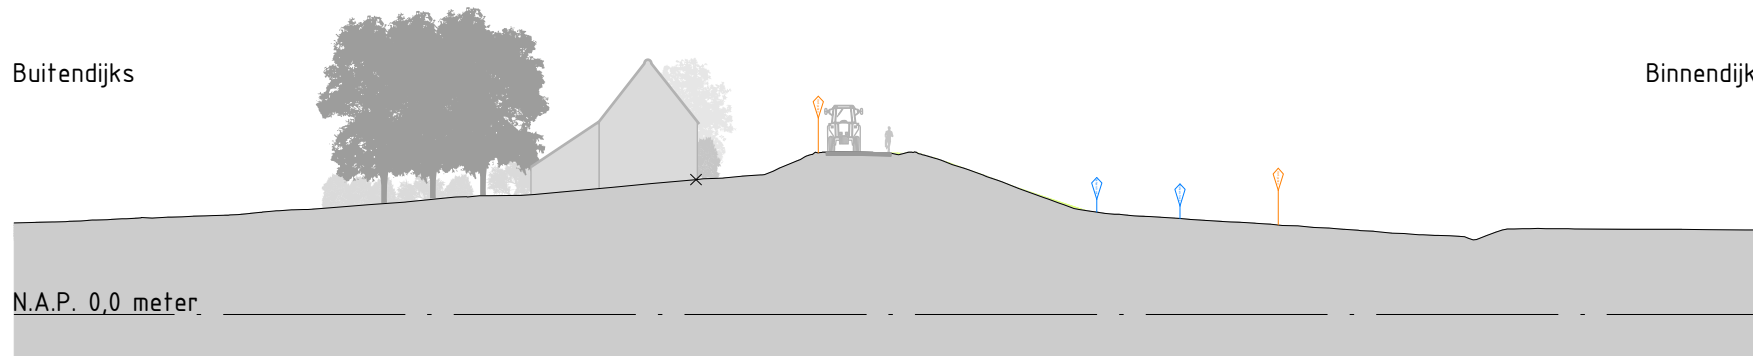

Dwarsprofiel DP22+30
bij meterring 27.672
Schaal 1:500

Profiel t.h.v. Lekdijk 5

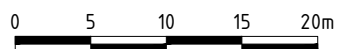

Legenda profiel


-  Profiel bestaande dijk
-  Grondwerk
-  Horizontale pipingmaatregel
-  Werkgebied
-  Beheerstrook
-  Voorkeurslocatie verticale constructie

DMSnummer: 012539-TDP-22367

Bronbestand: 012539-TDP-22366-22369-Kolland.dwg


Plotdatum: 12-5-2023

Papierformaat: A4

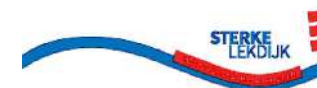

Buitendijks


Binnendijks

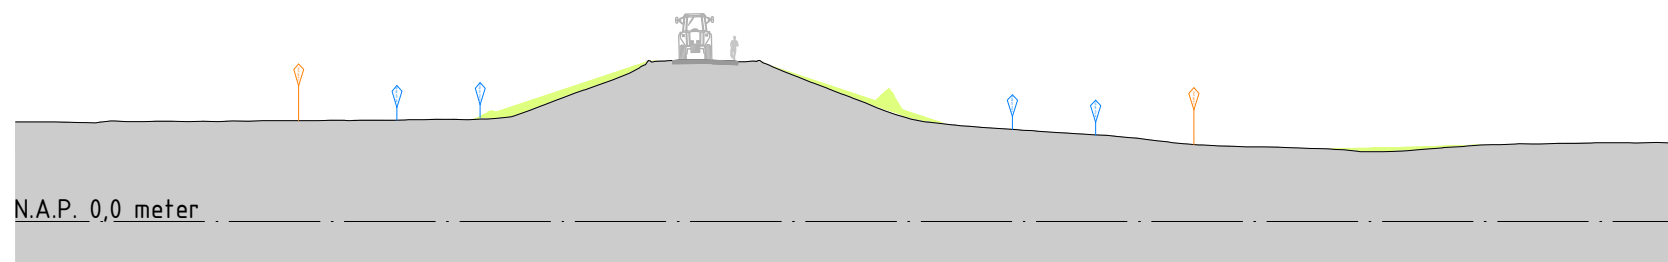



Dwarsprofiel DP27+80
bij metrerings 85.115
Schaal 1:500

59 meter

Profiel tussen Lekdijk 7a en Lekdijk 8

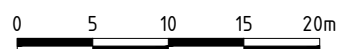

Legenda profiel

  -  Profiel bestaande dijk
-  Grondwerk
-  Horizontale pipingmaatregel
-  Werkgebied
-  Beheerstrook
-  Voorkeurslocatie verticale constructie


DMSnummer: 012539-TDP-22368

Bronbestand: 012539-TDP-22366-22369-Kolland.dwg

Plotdatum: 12-5-2023


Papierformaat: A4



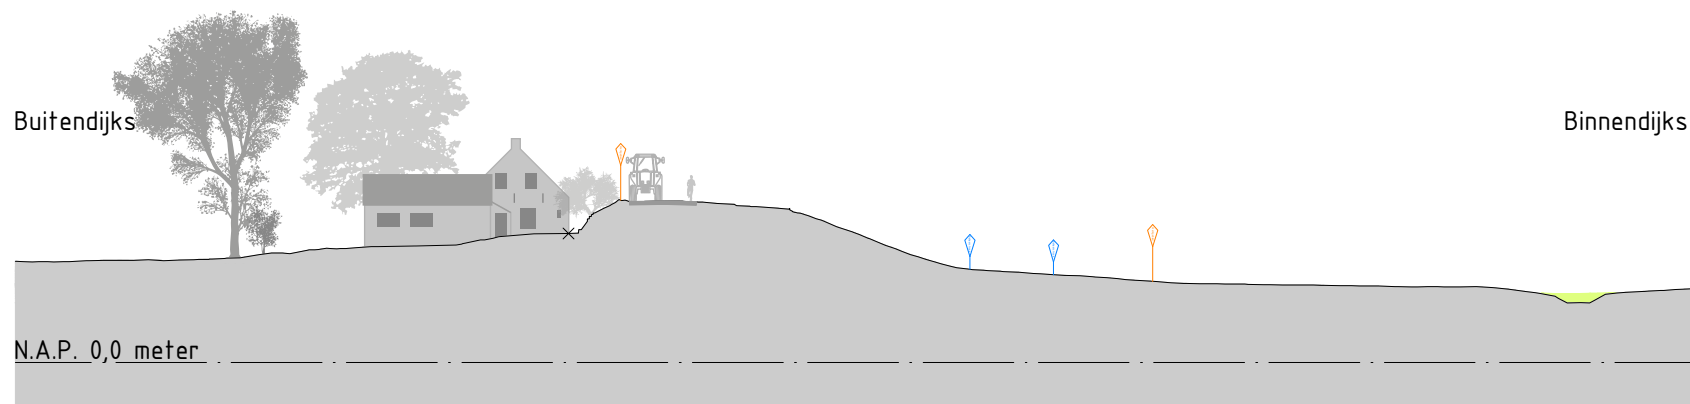


Dwarsprofiel DP28+50
bij metrerings 49.130
Schaal 1:500

Profiel t.h.v. Lekdijk 8

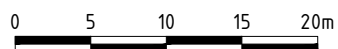

Legenda profiel

 
-  Profiel bestaande dijk
-  Grondwerk
-  Horizontale pipingmaatregel
-  Werkgebied
-  Beheerstrook
-  Voorkeurslocatie verticale constructie

DMSnummer: 012539-TDP-22369

Bronbestand: 012539-TDP-22366-22369-Kolland.dwg


Plotdatum: 12-5-2023

Papierformaat: A4

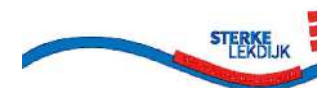

Buitendijks


Binnendijks

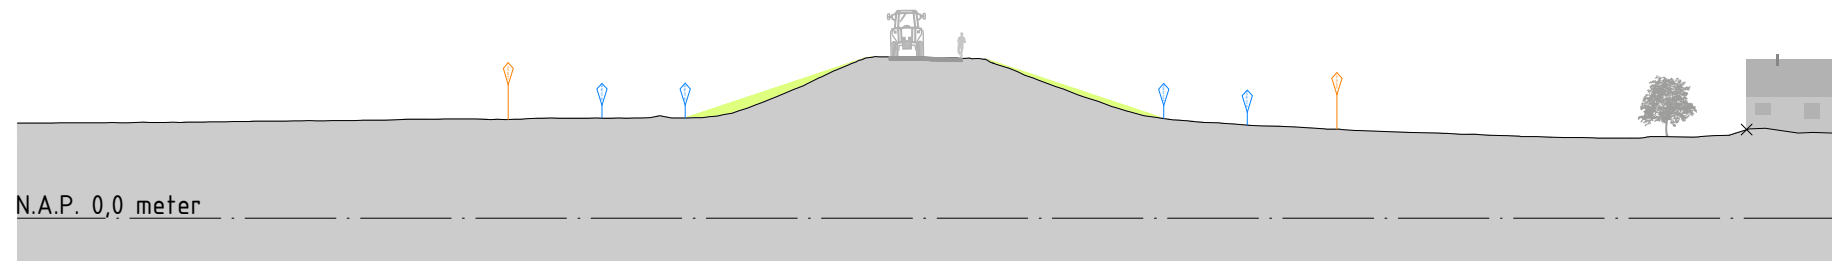


Dwarsprofiel DP31+00
bij metrerings 95.109
Schaal 1:500

55 meter

Profiel t.h.v. Lekdijk 10a

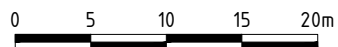

Legenda profiel

 -  Profiel bestaande dijk
-  Grondwerk
-  Horizontale pipingmaatregel
-  Werkgebied
-  Beheerstrook
-  Voorkeurslocatie verticale constructie

DMSnummer: 012539-TDP-22370

Bronbestand: 012539-TDP-22370-Oud Kolland.dwg


Plotdatum: 12-5-2023

Papierformaat: A4



Buitendijks

Binnendijks

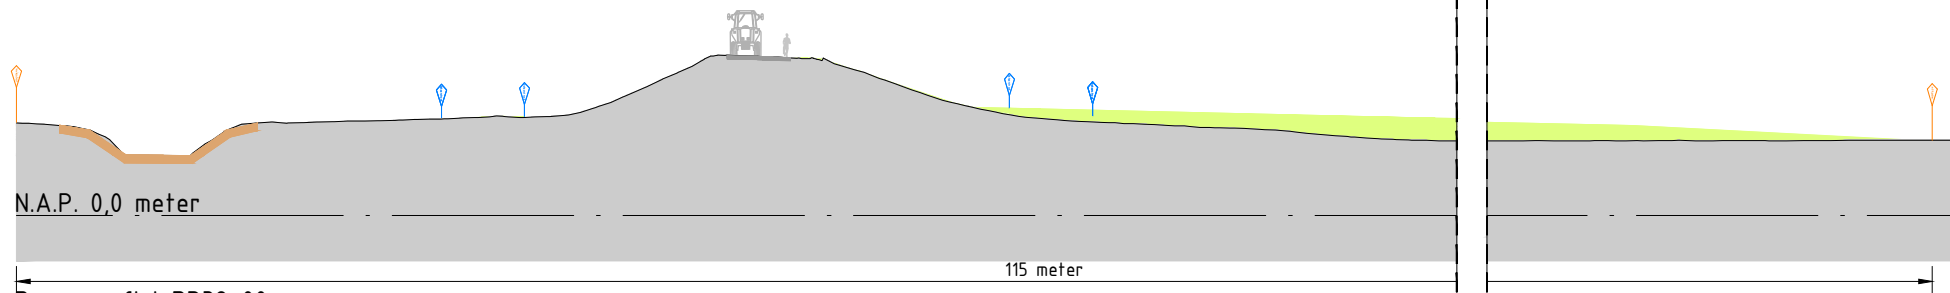


Dwarsprofiel DP38+00

bij metring 0.034

Schaal 1:500

Profiel tussen Lekdijk 12 en Lekdijk 13

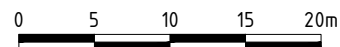

Legenda profiel

-  Profiel bestaande dijk
-  Grondwerk
-  Horizontale pipingmaatregel
-  Werkgebied
-  Beheerstrook
-  Voorkeurslocatie verticale constructie


DMSnummer: 012539-TDP-22371

Bronbestand: 012539-TDP-22371-22378-Sluis Amerongen.dwg

Plotdatum: 12-5-2023

Papierformaat: A4



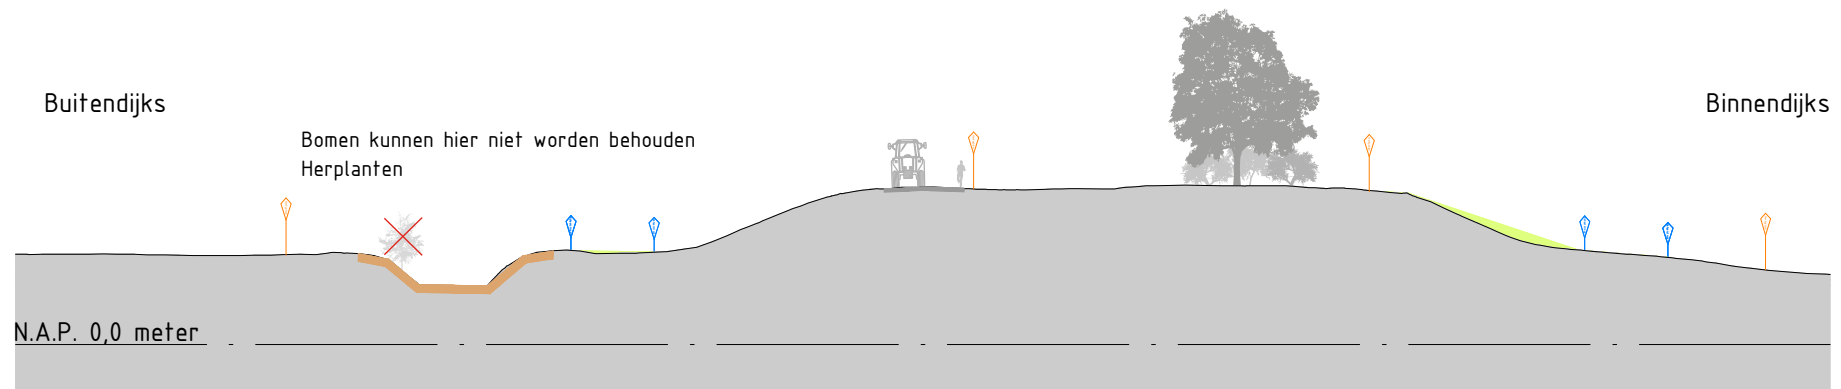


Dwarsprofiel DP40+35
bij metring 35.114
Schaal 1:500



44 meter

26 meter

Profiel tussen Lekdijk 13 en Lekdijk 13b

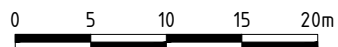

Legenda profiel

  -  Profiel bestaande dijk
-  Grondwerk
-  Horizontale pipingmaatregel
-  Werkgebied
-  Beheerstrook
-  Voorkeurslocatie verticale constructie


DMSnummer: 012539-TDP-22372

Bronbestand: 012539-TDP-22371-22378-Sluis Amerongen.dwg

Plotdatum: 12-5-2023


Papierformaat: A4




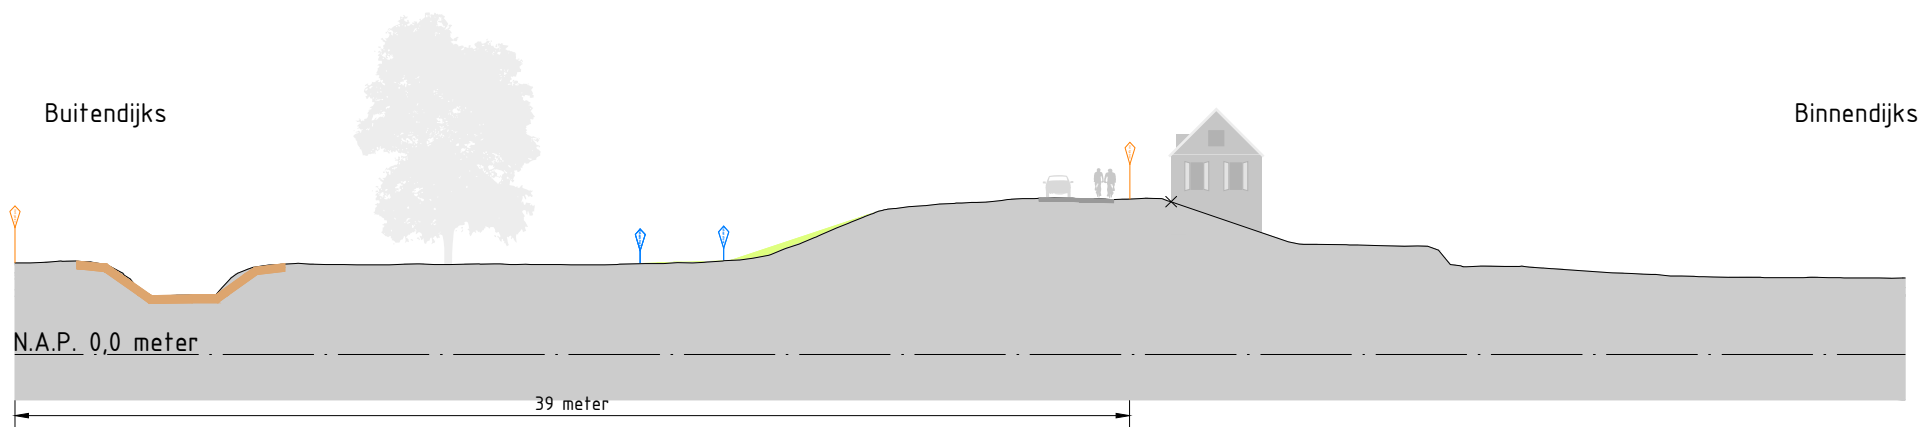


Dwarsprofiel DP42+45
 bij metrerings 28.451
 Schaal 1:500

Profiel t.h.v. Lekdijk 15

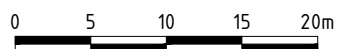

Legenda profiel

  -  Profiel bestaande dijk
-  Grondwerk
-  Horizontale pipingmaatregel
-  Werkgebied
-  Beheerstrook
-  Voorkeurslocatie verticale constructie

DMSnummer: 012539-TDP-22373

Bronbestand: 012539-TDP-22371-22378-Sluis Amerongen.dwg


Plotdatum: 12-5-2023

Papierformaat: A4



Buitendijks

Bomen langs de geul kunnen niet worden behouden
Herplanten

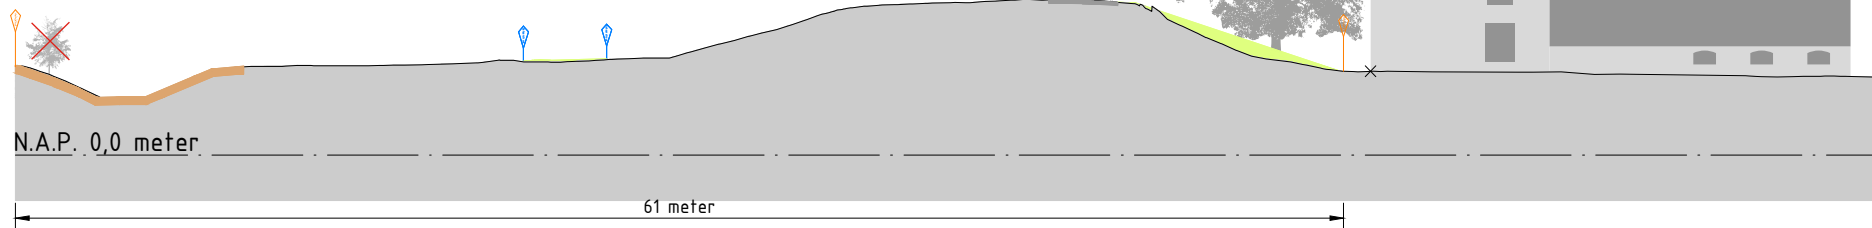

Dwarsprofiel DP44+00
bij metrerings 0.678
Schaal 1:500

Profiel t.h.v. Lekdijk 17

Legenda profiel

-  Profiel bestaande dijk
-  Grondwerk
-  Horizontale pipingmaatregel
-  Werkgebied
-  Beheerstrook
-  Voorkeurslocatie verticale constructie

DMSnummer: 012539-TDP-22374

Bronbestand: 012539-TDP-22371-22378-Sluis Amerongen.dwg


Plotdatum: 12-5-2023

Papierformaat: A4




Buitendijks

Binnendijks


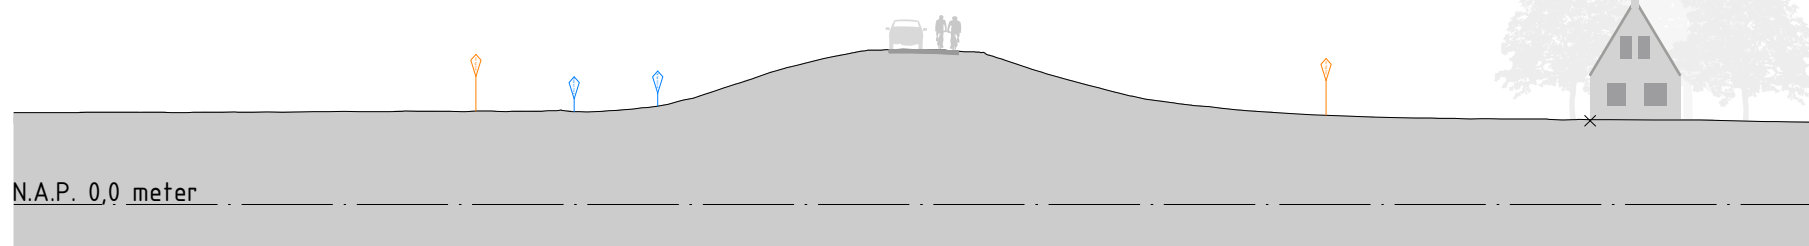


Dwarsprofiel DP44+85
bij metring 85.678
Schaal 1:500

Profiel t.h.v. Lekdijk 16a

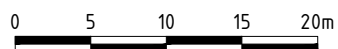

Legenda profiel

  -  Profiel bestaande dijk
-  Grondwerk
-  Horizontale pipingmaatregel
-  Werkgebied
-  Beheerstrook
-  Voorkeurslocatie verticale constructie

DMSnummer: 012539-TDP-22375

Bronbestand: 012539-TDP-22371-22378-Sluis Amerongen.dwg


Plotdatum: 12-5-2023

Papierformaat: A4




Buitendijks

Binnendijks

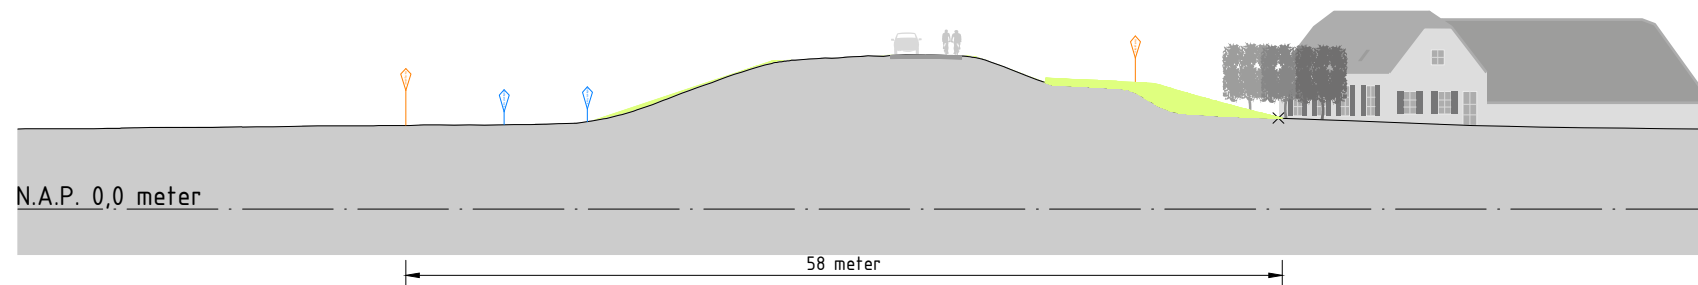

Dwarsprofiel DP48+55
bij meterring 53.550
Schaal 1:500

Profiel t.h.v. Lekdijk 18

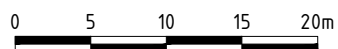

Legenda profiel

-  Profiel bestaande dijk
-  Grondwerk
-  Horizontale pipingmaatregel
-  Werkgebied
-  Beheerstrook
-  Voorkeurslocatie verticale constructie


DMSnummer: 012539-TDP-22376

Bronbestand: 012539-TDP-22371-22378-Sluis Amerongen.dwg

Plotdatum: 12-5-2023


Papierformaat: A4



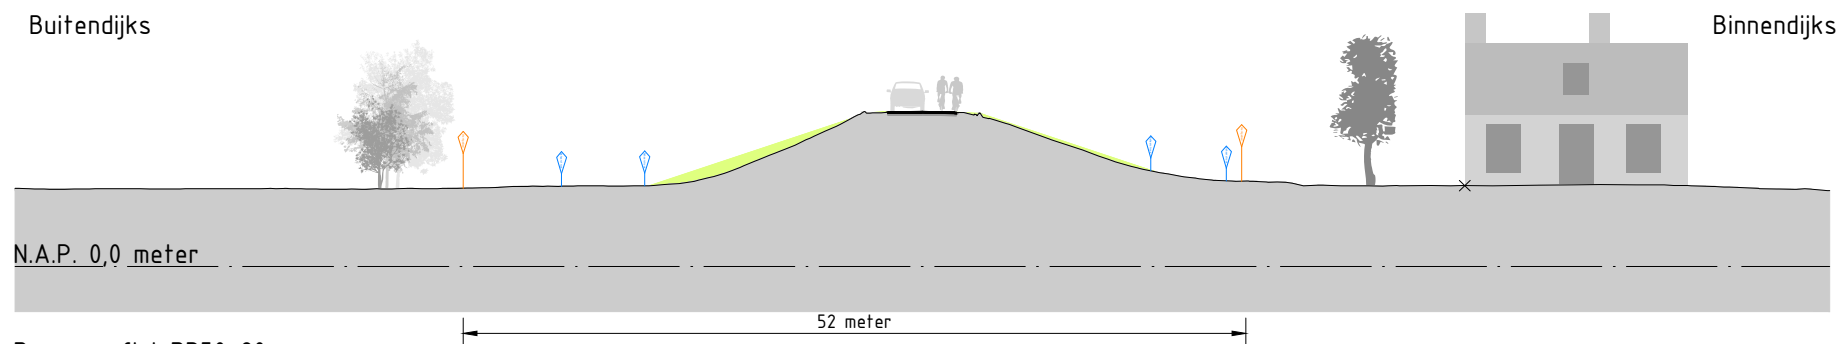

Dwarsprofiel DP50+20
bij meterring 21.653
Schaal 1:500

Profiel t.h.v. Lekdijk 19

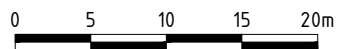

Legenda profil

- Profiel bestaande dijk
- Grondwerk
- Horizontale pipingmaatregel
- Werkgebied
- Beheerstrook
- Voorkeurslocatie verticale constructie

DMSnummer: 012539-TDP-22377

Bronbestand:012539-TDP-22371-22378-Sluis Amerongen.dwg

Plotdatum: 12-5-2023


Papierformaat: A4



Buitendijks


Constructiezone

Binnendijks


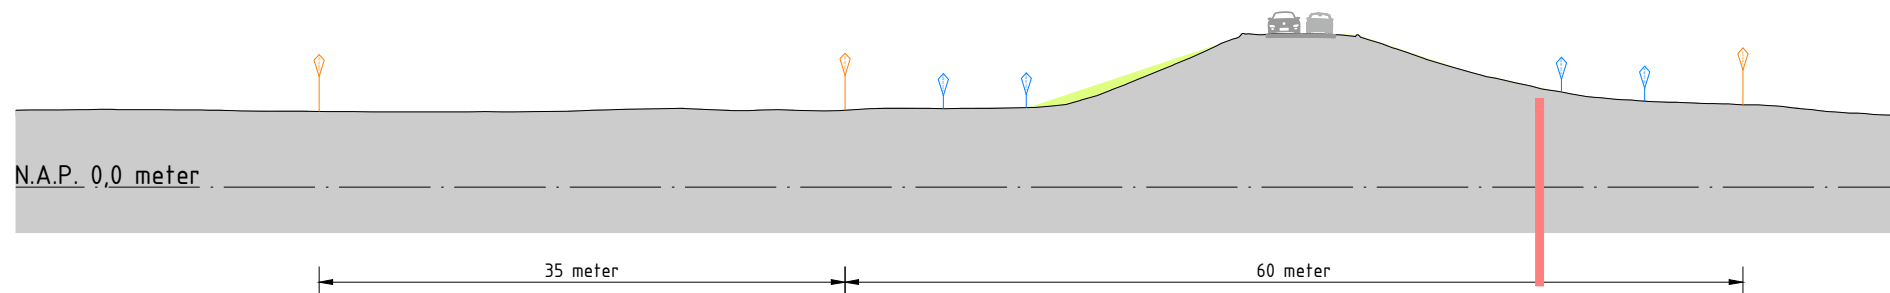


Dwarsprofiel DP51+35
bij metrereng 34.167
Schaal 1:500

Profiel tussen Lekdijk 19 en Lekdijk 23b

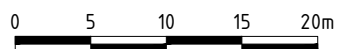

Legenda profiel

  -  Profiel bestaande dijk
-  Grondwerk
-  Horizontale pipingmaatregel
-  Werkgebied
-  Beheerstrook
-  Voorkeurslocatie verticale constructie

DMSnummer: 012539-TDP-22378

Bronbestand: 012539-TDP-22371-22378-Sluis Amerongen.dwg

Plotdatum: 12-5-2023

Papierformaat: A4



Buitendijks

Constructiezone

Binnendijks

N.A.P. 0,0 meter

59 meter

Dwarsprofiel DP53+10
bij metrerings 9.499
Schaal 1:500

Profiel t.h.v. Lekdijk 23b

0 5 10 15 20m

Legenda profiel


-  Profiel bestaande dijk
-  Grondwerk
-  Horizontale pipingmaatregel
-  Werkgebied
-  Beheerstrook
-  Voorkeurslocatie verticale constructie

DMSnummer: 012539-TDP-22379

Bronbestand: 012539-TDP-22379-22384-LB0.dwg

Plotdatum: 12-5-2023


Papierformaat: A4

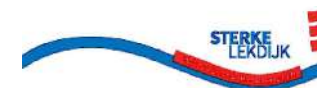

Buitendijks


Constructiezone

Binnendijks


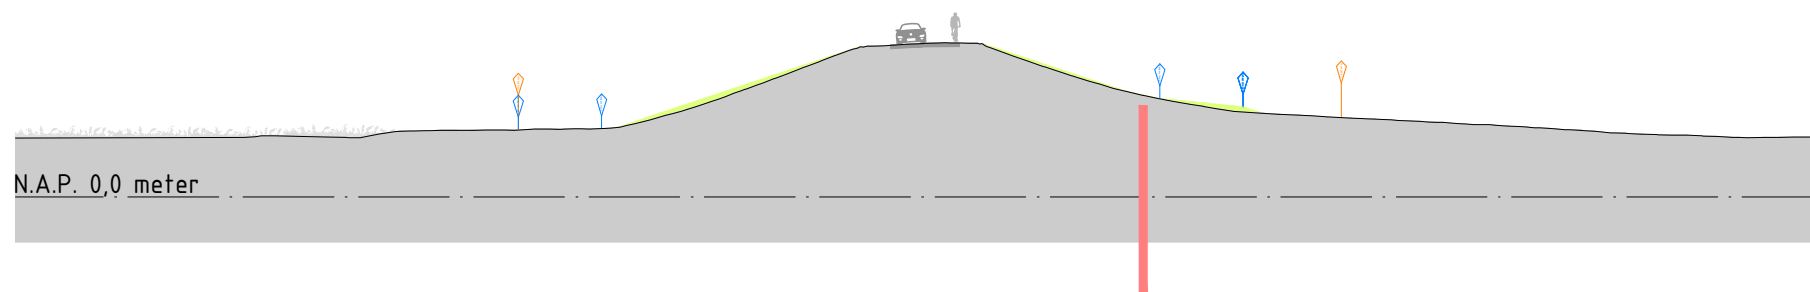


Dwarsprofiel DP54+100
bij metring 100.516
Schaal 1:500

Profiel tussen Lekdijk 23 en Lekdijk 25

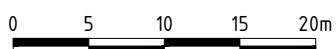

Legenda profiel

  -  Profiel bestaande dijk
-  Grondwerk
-  Horizontale pipingmaatregel
-  Werkgebied
-  Beheerstrook
-  Voorkeurslocatie verticale constructie

DMSnummer: 012539-TDP-22380

Bronbestand: 012539-TDP-22379-22384-LB0.dwg


Plotdatum: 12-5-2023

Papierformaat: A4




Buitendijks

Binnendijks

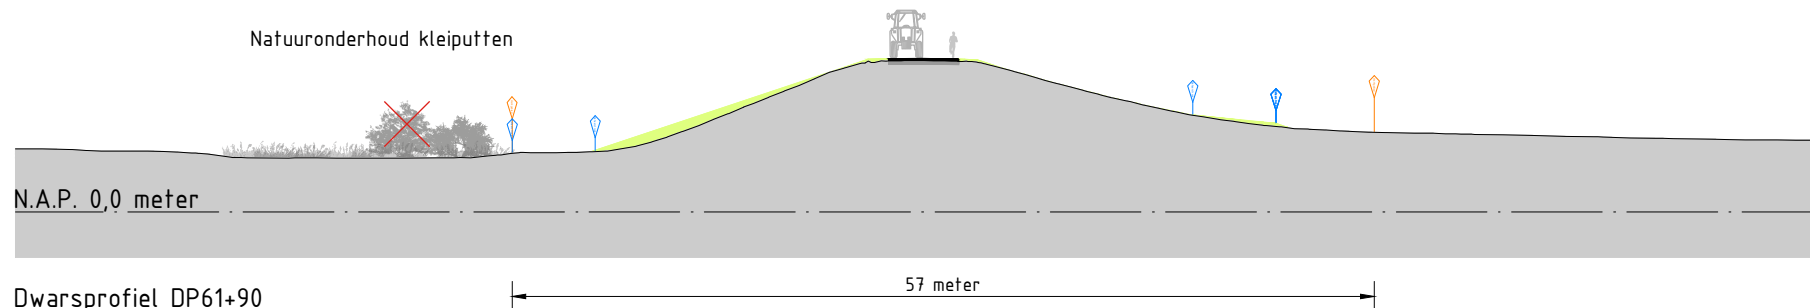

Dwarsprofiel DP61+90
bij metrerings 85.817
Schaal 1:500

Profiel tussen Rijndijk 8 en Rijndijk 7

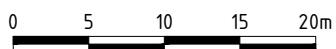

Legenda profiel


- Profiel bestaande dijk
- Grondwerk
- Horizontale pipingmaatregel
- Werkgebied
- Beheerstrook
- Voorkeurslocatie verticale constructie

DMSnummer: 012539-TDP-22381

Bronbestand: 012539-TDP-22379-22384-LB0.dwg


Plotdatum: 12-5-2023

Papierformaat: A4

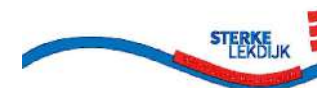


Buitendijks

Binnendijks

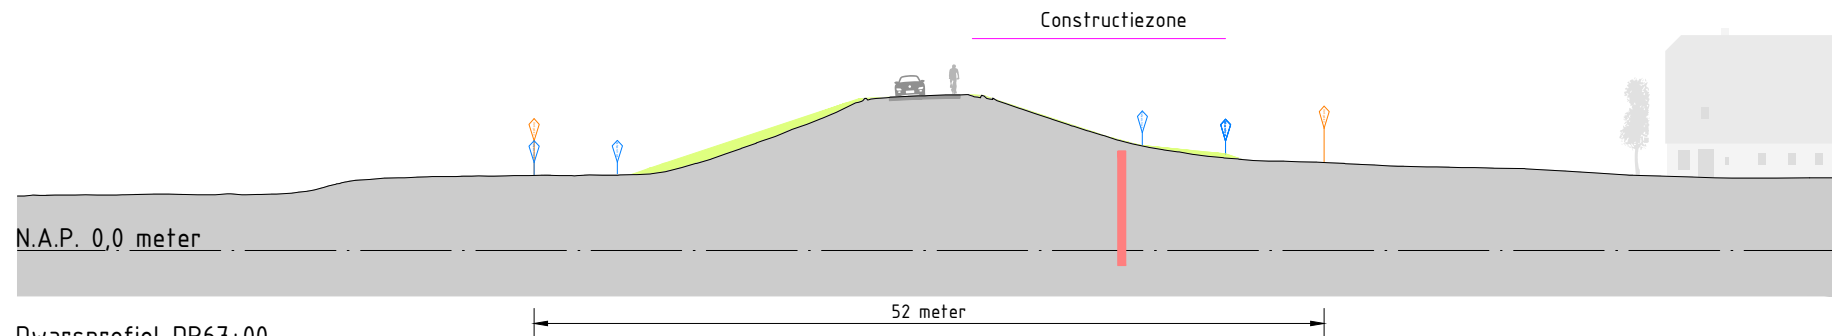

Dwarsprofiel DP67+00
bij metrerings 0.036
Schaal 1:500

Profiel tussen Rijndijk 7b en Rijndijk 6

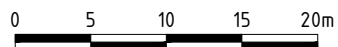

Legenda profiel

- Profiel bestaande dijk
- Grondwerk
- Horizontale pipingmaatregel
- Werkgebied
- Beheerstrook
- Voorkeurslocatie verticale constructie

DMSnummer: 012539-TDP-22382

Bronbestand: 012539-TDP-22379-22384-LB0.dwg

Plotdatum: 12-5-2023

Papierformaat: A4



Buitendijks

Constructiezone

Binnendijks

N.A.P. 0,0 meter

73 meter

Dwarsprofiel DP70+70
bij metrerings 69.939
Schaal 1:500

Profiel t.h.v. Rijndijk 4

0 5 10 15 20m

Legenda profiel

- Profiel bestaande dijk
- Grondwerk
- Horizontale pipingmaatregel
- Werkgebied
- Beheerstrook
- Voorkeurslocatie verticale constructie

DMSnummer: 012539-TDP-22383

Bronbestand: 012539-TDP-22379-22384-LB0.dwg

Plotdatum: 12-5-2023


Papierformaat: A4



Buitendijks

Constructiezone


Binnendijks

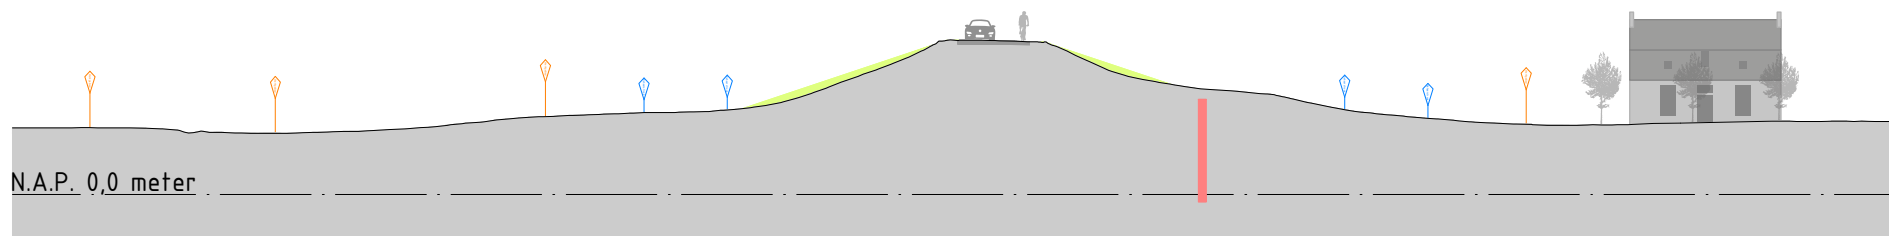

Dwarsprofiel DP73+35
bij metring 36.279
Schaal 1:500

65 meter

Profiel t.h.v. Rijndijk 3

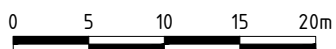

Legenda profiel


- Profiel bestaande dijk
- Grondwerk
- Horizontale pipingmaatregel
- Werkgebied
- Beheerstrook
- Voorkeurslocatie verticale constructie

DMSnummer: 012539-TDP-22384

Bronbestand: 012539-TDP-22379-22384-LB0.dwg


Plotdatum: 12-5-2023

Papierformaat: A4

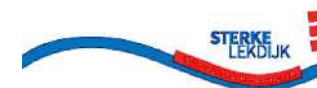


Buitendijks

Binnendijks

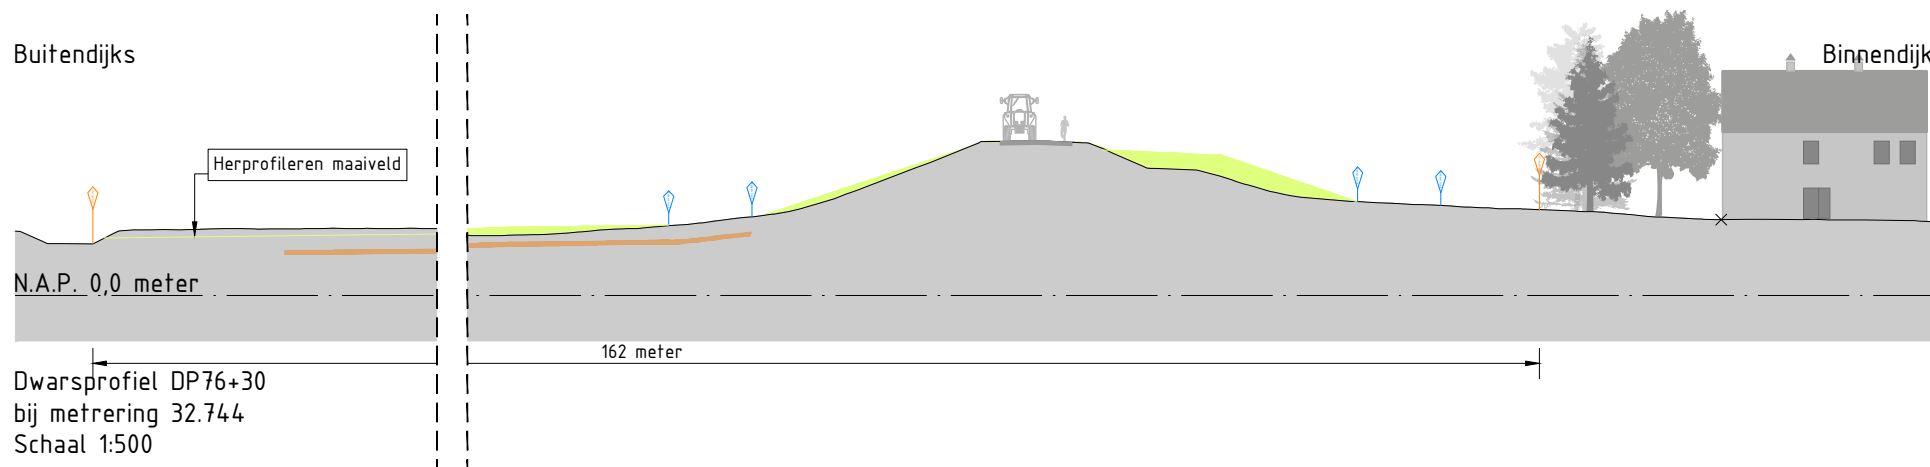

Profiel t.h.v. Rijndijk 2a

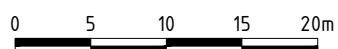

Legenda profiel

- Profiel bestaande dijk
- Grondwerk
- Horizontale pipingmaatregel
- Werkgebied
- Beheerstrook
- Voorkeurslocatie verticale constructie

DMSnummer: 012539-TDP-22385


Bronbestand: 012539-TDP-22385-22388-LBW.dwg

Plotdatum: 12-5-2023

Papierformaat: A4





Buitendijks


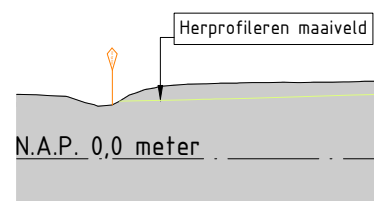


Dwarsprofiel DP80+80
bij metrerings 79.494
Schaal 1:500

Profiel t.h.v. Rijndijk 1b

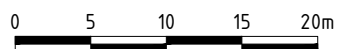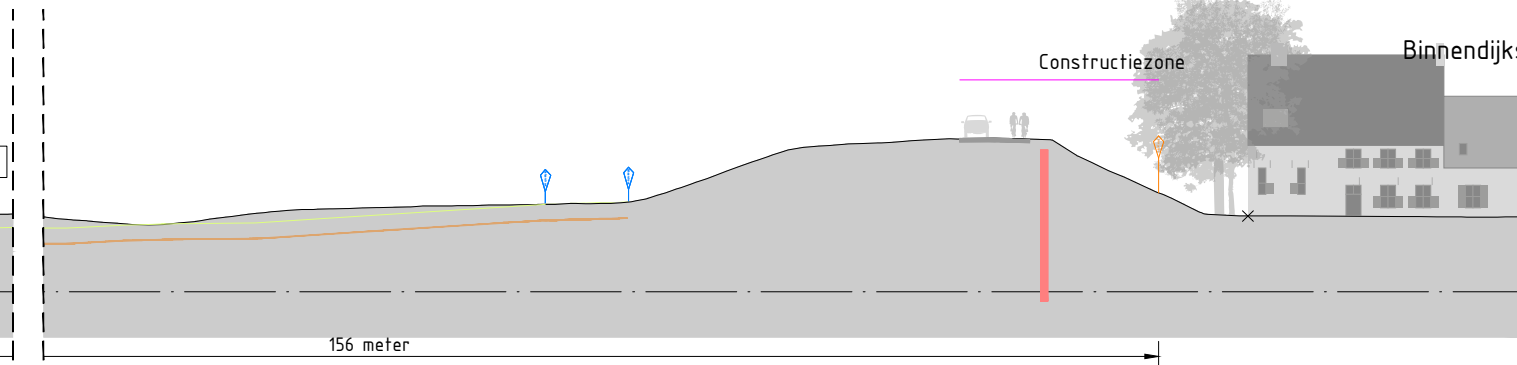

Legenda profiel

  
-  Profiel bestaande dijk
-  Grondwerk
-  Horizontale pipingmaatregel
-  Werkgebied
-  Beheerstrook
-  Voorkeurslocatie verticale constructie

DMSnummer: 012539-TDP-22386

Bronbestand: 012539-TDP-22385-22388-LBW.dwg


Plotdatum: 12-5-2023

Papierformaat: A4

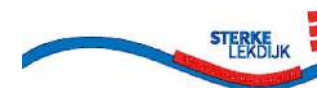

Buitendijks

Binnendijks

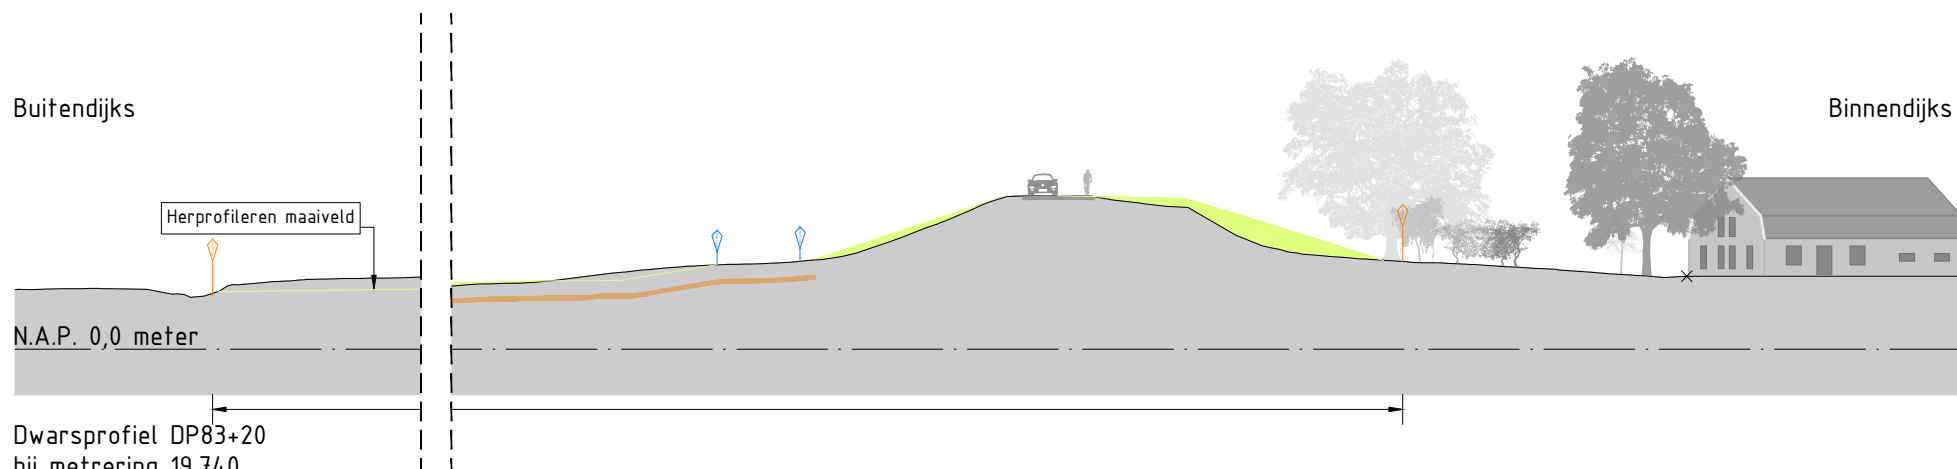

Legenda profiel


- Profiel bestaande dijk
- Grondwerk
- Horizontale pipingmaatregel
- Werkgebied
- Beheerstrook
- Voorkeurslocatie verticale constructie

DMSnummer: 012539-TDP-22387

Bronbestand: 012539-TDP-22385-22388-LBW.dwg


Plotdatum: 12-5-2023

Papierformaat: A4

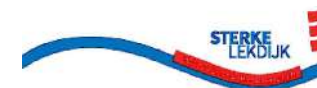


Buitendijks

Binnendijks

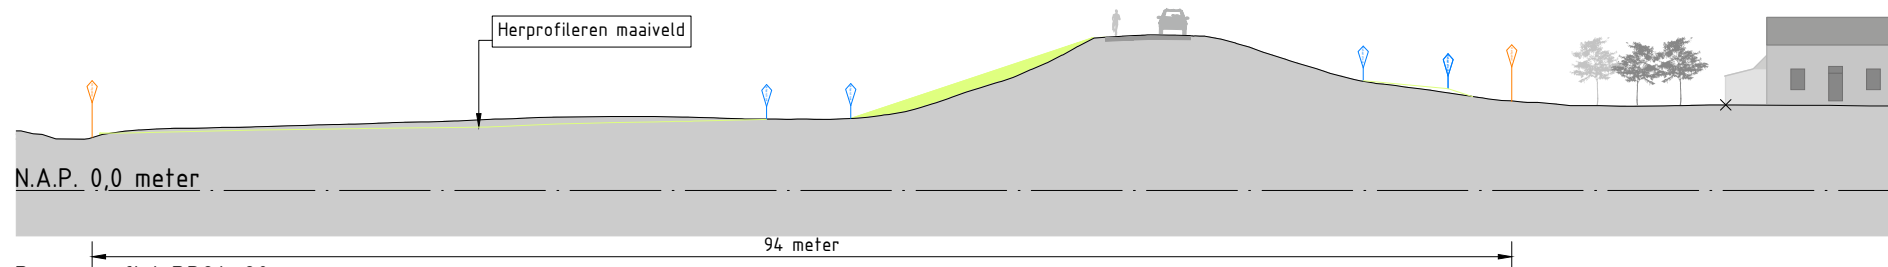

Dwarsprofiel DP84+90
bij metrerings 88.629
Schaal 1:500

Profiel t.h.v. Singel 51

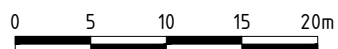

Legenda profiel

- Profiel bestaande dijk
- Grondwerk
- Horizontale pipingmaatregel
- Werkgebied
- Beheerstrook
- Voorkeurslocatie verticale constructie

DMSnummer: 012539-TDP-22388

Bronbestand: 012539-TDP-22385-22388-LBW.dwg

Plotdatum: 12-5-2023


Papierformaat: A4



Buitendijks


Constructiezone

Binnendijks

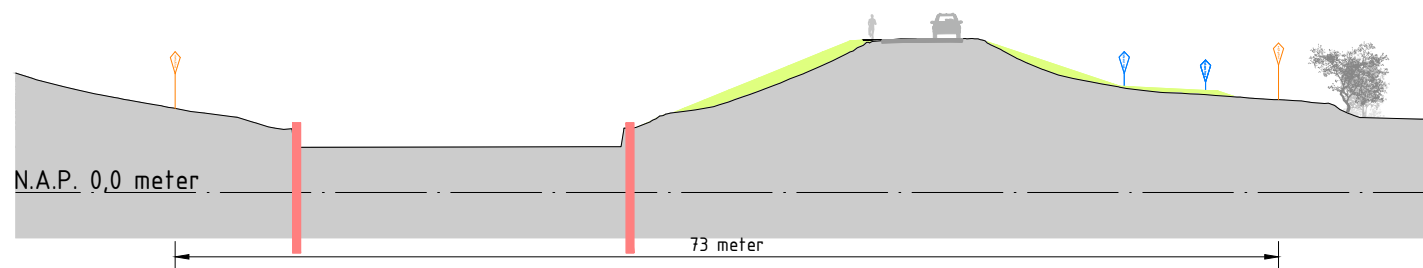

Dwarsprofiel DP85+75
bij meterring 84.813
Schaal 1:500

Profiel t.h.v. Inundatiesluis

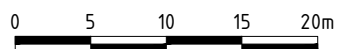

Legenda profiel

-  Profiel bestaande dijk
-  Grondwerk
-  Horizontale pipingmaatregel
-  Werkgebied
-  Beheerstrook
-  Voorkeurslocatie verticale constructie


DMSnummer: 012539-TDP-22389

Bronbestand: 012539-TDP-22389-22391-Waterfront.dwg

Plotdatum: 12-5-2023


Papierformaat: A4



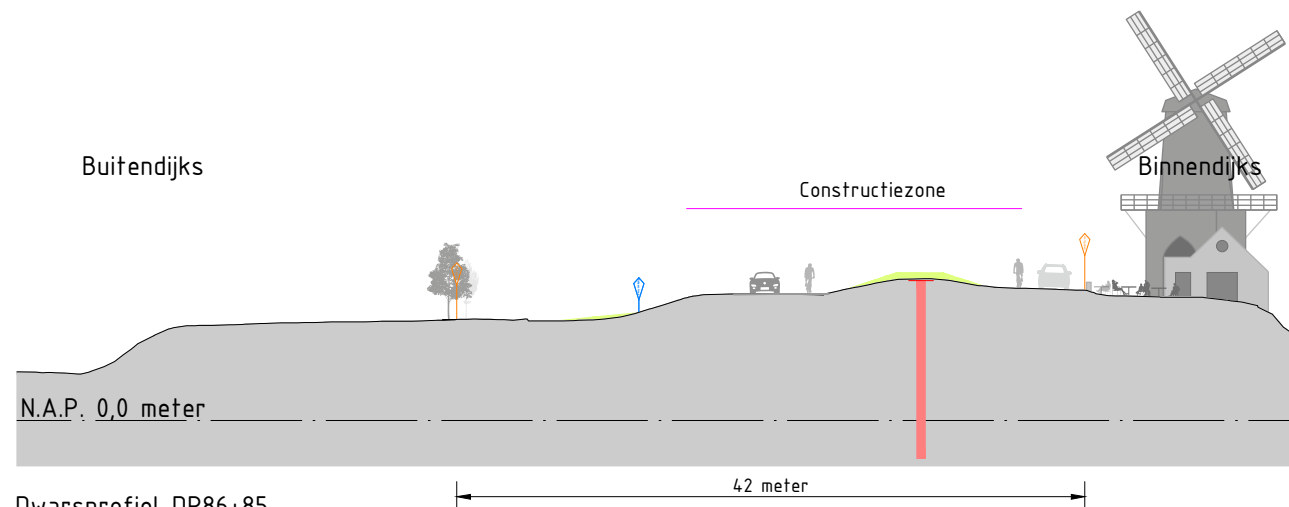


Dwarsprofiel DP86+85
bij metreering 82.549
Schaal 1:500

Profiel t.h.v. Dijkstraat 29 (De Graanschuur)

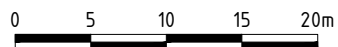

Legenda profiel

 -  Profiel bestaande dijk
-  Grondwerk
-  Horizontale pipingmaatregel
-  Werkgebied
-  Beheerstrook
-  Voorkeurslocatie verticale constructie


DMSnummer: 012539-TDP-22390

Bronbestand: 012539-TDP-22389-22391-Waterfront.dwg

Plotdatum: 12-5-2023


Papierformaat: A4



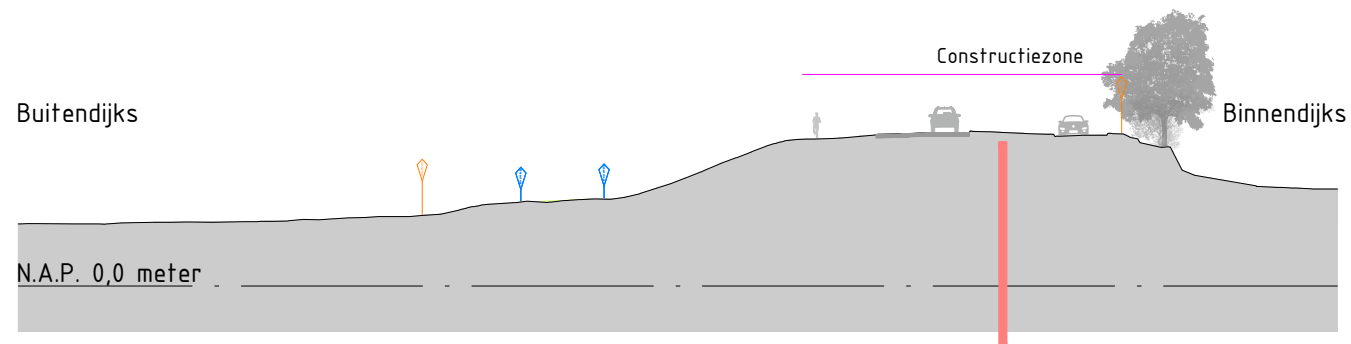

Dwarsprofiel DWP-8900
 bij metrereng 382.549
 Schaal 1:500

Profiel t.h.v. Lekdijk Oost 5

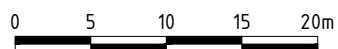

Legenda profiel

-  Profiel bestaande dijk
-  Grondwerk
-  Horizontale pipingmaatregel
-  Werkgebied
-  Beheerstrook
-  Voorkeurslocatie verticale constructie


DMSnummer: 012539-TDP-22391

Bronbestand: 012539-TDP-22389-22391-Waterfront.dwg

Plotdatum: 12-5-2023


Papierformaat: A4



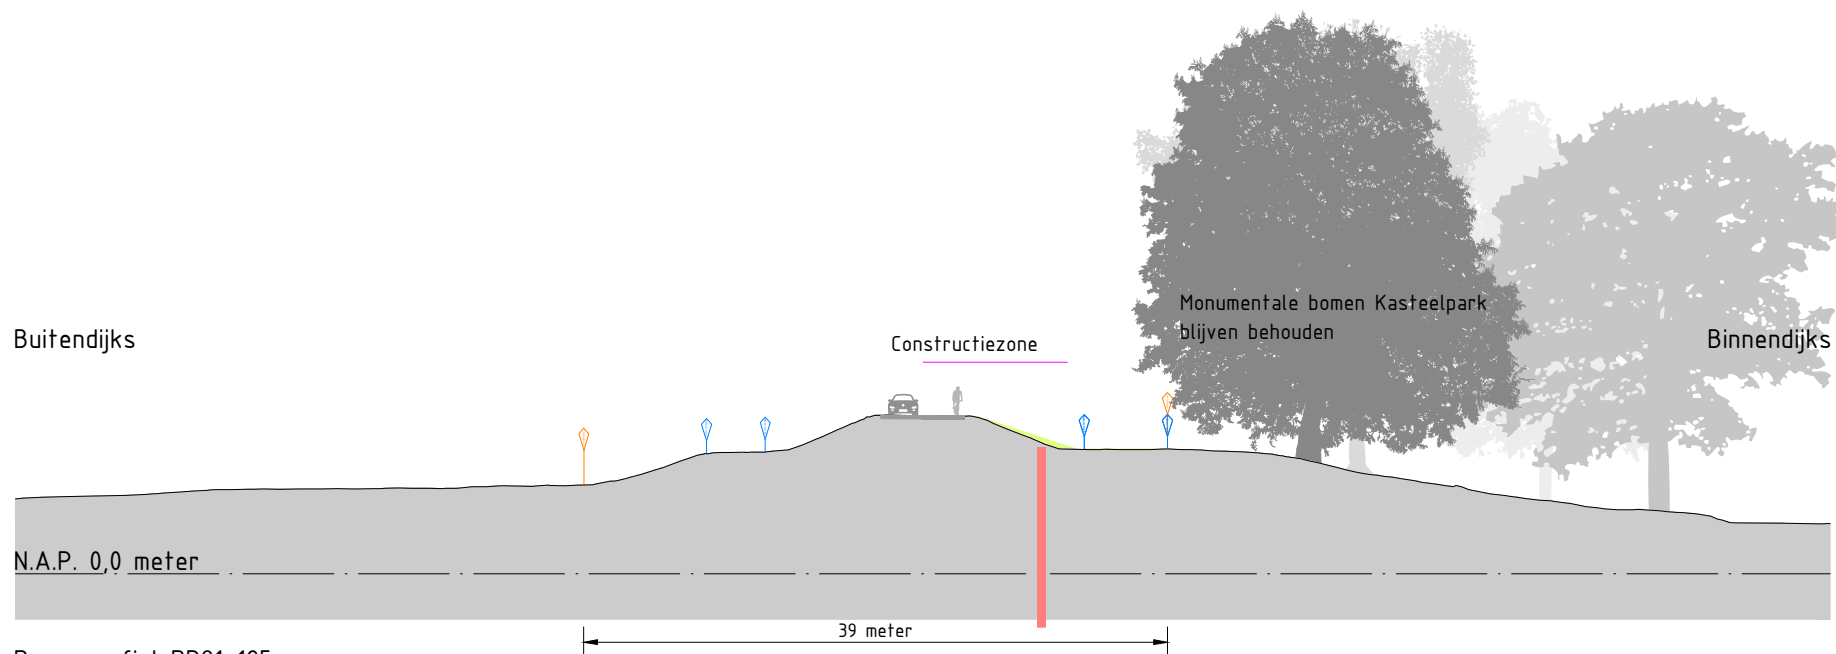

Dwarsprofiel DP91+125
bij meterring 63.080
Schaal 1:500

Profiel t.h.v. Kasteel Duurstede

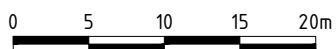

Legenda profiel


-  Profiel bestaande dijk
-  Grondwerk
-  Horizontale pipingmaatregel
-  Werkgebied
-  Beheerstrook
-  Voorkeurslocatie verticale constructie

DMSnummer: 012539-TDP-22392

Bronbestand: 012539-TDP-22392-22397-Kasteel.dwg


Plotdatum: 12-5-2023

Papierformaat: A4

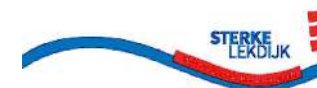


Buitendijks

Binnendijks

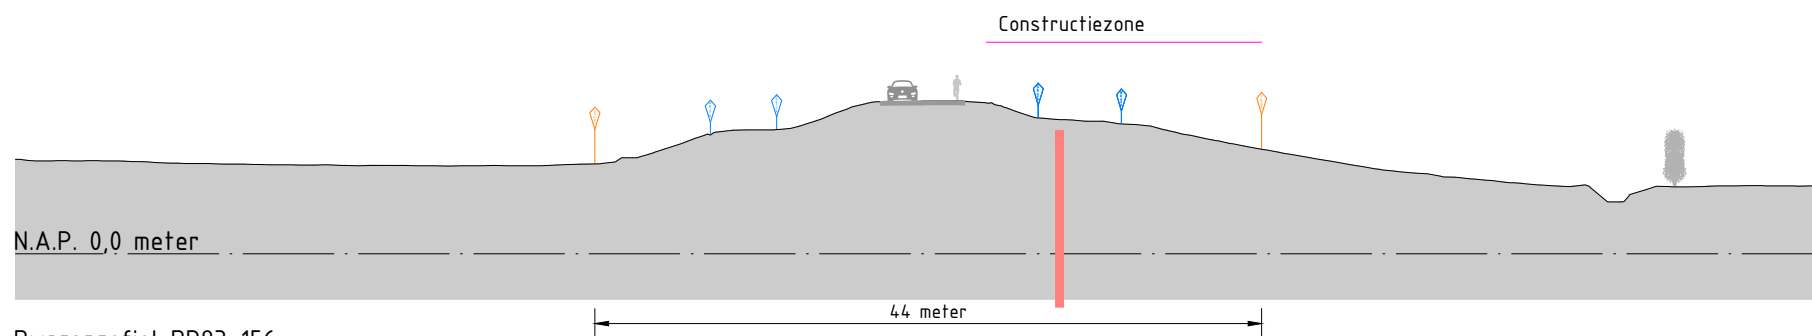

Dwarsprofiel DP93+156
bij meterring 78.406
Schaal 1:500

Profiel tussen Kasteel Duurstede en Lekdijk Oost 10

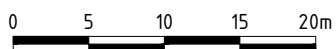

Legenda profiel


- Profiel bestaande dijk
- Grondwerk
- Horizontale pipingmaatregel
- Werkgebied
- Beheerstrook
- Voorkeurslocatie verticale constructie

DMSnummer: 012539-TDP-22393

Bronbestand: 012539-TDP-22392-22397-Kasteel.dwg


Plotdatum: 12-5-2023

Papierformaat: A4

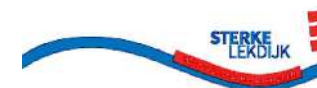


Buitendijks

Binnendijks

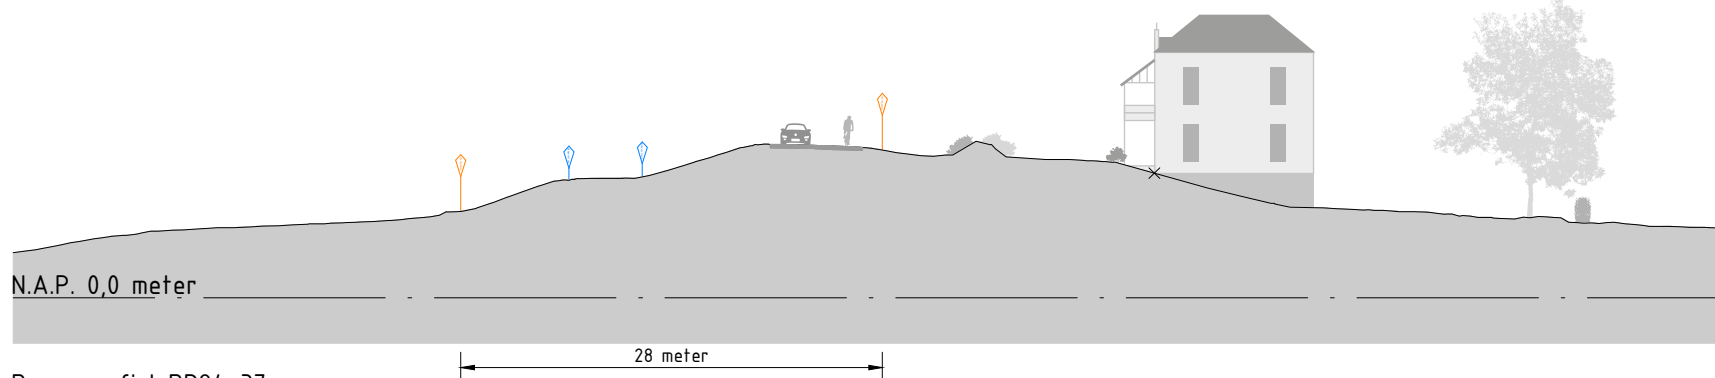

Dwarsprofiel DP94+37
bij meterring 36.463
Schaal 1:500

Profiel t.h.v. Lekdijk Oost 10

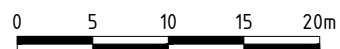

Legenda profiel

-  Profiel bestaande dijk
-  Grondwerk
-  Horizontale pipingmaatregel
-  Werkgebied
-  Beheerstrook
-  Voorkeurslocatie verticale constructie

DMSnummer: 012539-TDP-22394

Bronbestand: 012539-TDP-22392-22397-Kasteel.dwg

Plotdatum: 12-5-2023

Papierformaat: A4



Buitendijks

Binnendijks

N.A.P. 0,0 meter



59 meter

Dwarsprofiel DP96+60
bij metrerig 59.115
Schaal 1:500

Profiel t.h.v Voetbalvereniging CDW Wijk bij Duurstede

0 5 10 15 20m

Legenda profiel

  -  Profiel bestaande dijk
-  Grondwerk
-  Horizontale pipingmaatregel
-  Werkgebied
-  Beheerstrook
-  Voorkeurslocatie verticale constructie

DMSnummer: 012539-TDP-22395

Bronbestand: 012539-TDP-22392-22397-Kasteel.dwg

Plotdatum: 12-5-2023

Papierformaat: A4




Buitendijks

Binnendijks

N.A.P. 0,0 meter

Dwarsprofiel DP98+135
bij metrereng 136.455
Schaal 1:500

Profiel t.h.v. Tennisvereniging Uitwijk

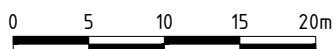

Legenda profiel


-  Profiel bestaande dijk
-  Grondwerk
-  Horizontale pipingmaatregel
-  Werkgebied
-  Beheerstrook
-  Voorkeurslocatie verticale constructie

DMSnummer: 012539-TDP-22396

Bronbestand: 012539-TDP-22392-22397-Kasteel.dwg


Plotdatum: 12-5-2023

Papierformaat: A4

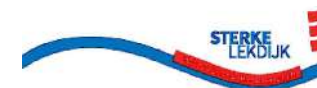


Buitendijks

Binnendijks

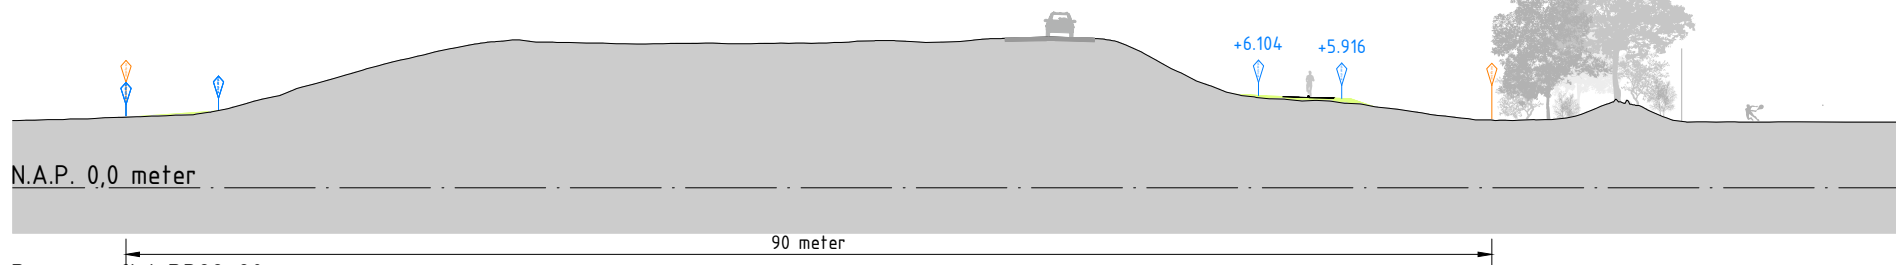

Dwarsprofiel DP99+80
bij meterring 81.308
Schaal 1:500

Profiel t.h.v. Tennisvereniging Uitwijk

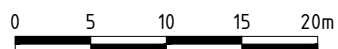

Legenda profiel


-  Profiel bestaande dijk
-  Grondwerk
-  Horizontale pipingmaatregel
-  Werkgebied
-  Beheerstrook
-  Voorkeurslocatie verticale constructie

DMSnummer: 012539-TDP-22397

Bronbestand: 012539-TDP-22392-22397-Kasteel.dwg

Plotdatum: 12-5-2023


Papierformaat: A4

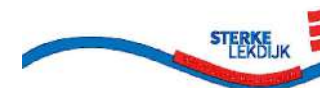

Buitendijks


Constructiezone

Binnendijks


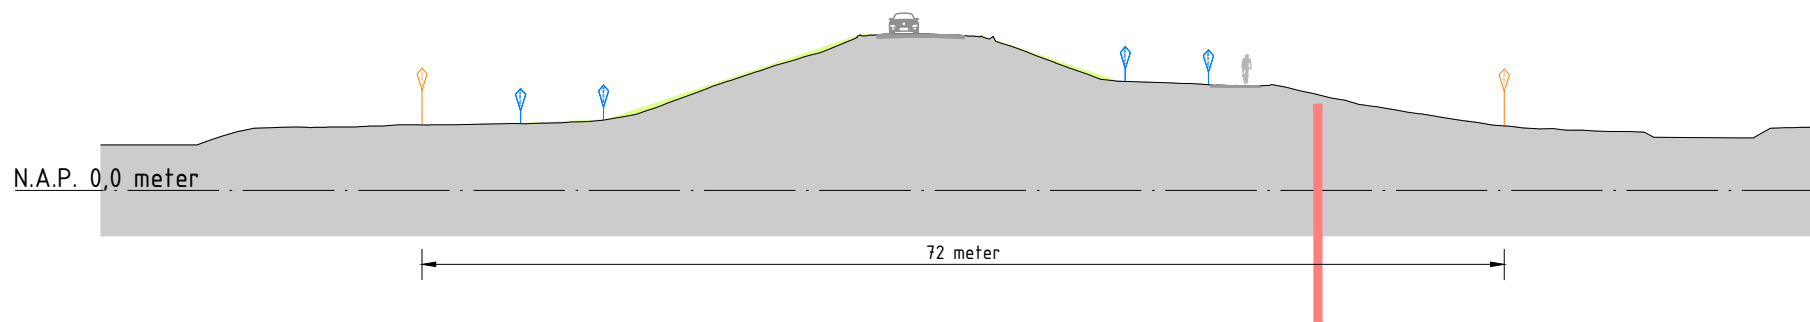


Dwarsprofiel DP102+15
bij meterring 16.804
Schaal 1:500

Profiel tussen Tennisvereniging Uitwijk en Prinses Irenesluizen

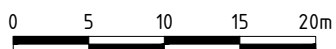

Legenda profiel

  -  Profiel bestaande dijk
-  Grondwerk
-  Horizontale pipingmaatregel
-  Werkgebied
-  Beheerstrook
-  Voorkeurslocatie verticale constructie


DMSnummer: 012539-TDP-22398

Bronbestand: 012539-TDP-22398-22399-Kanaaldijk.dwg

Plotdatum: 12-5-2023


Papierformaat: A4



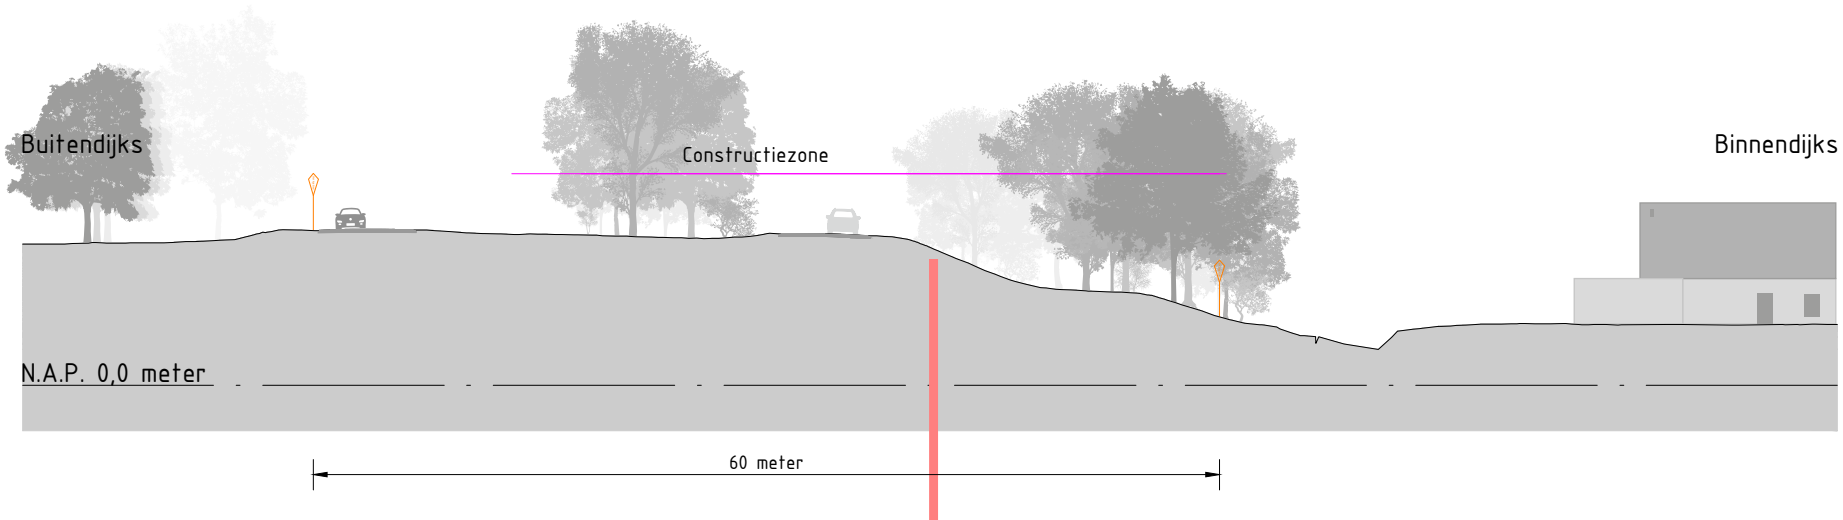

Dwarsprofiel DP106+30
 bij metrerings 950.000
 Schaal 1:500

Profiel t.h.v. Prinses Irenesluizen

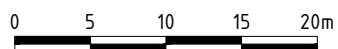

Legenda profiel

-  Profiel bestaande dijk
-  Grondwerk
-  Horizontale pipingmaatregel
-  Werkgebied
-  Beheerstrook
-  Voorkeurslocatie verticale constructie

DMSnummer: 012539-TDP-22399

Bronbestand: 012539-TDP-22398-22399-Kanaaldijk.dwg

Plotdatum: 12-5-2023

Papierformaat: A4

