


Peilbesluitkaart Breeveld en Haanwijk

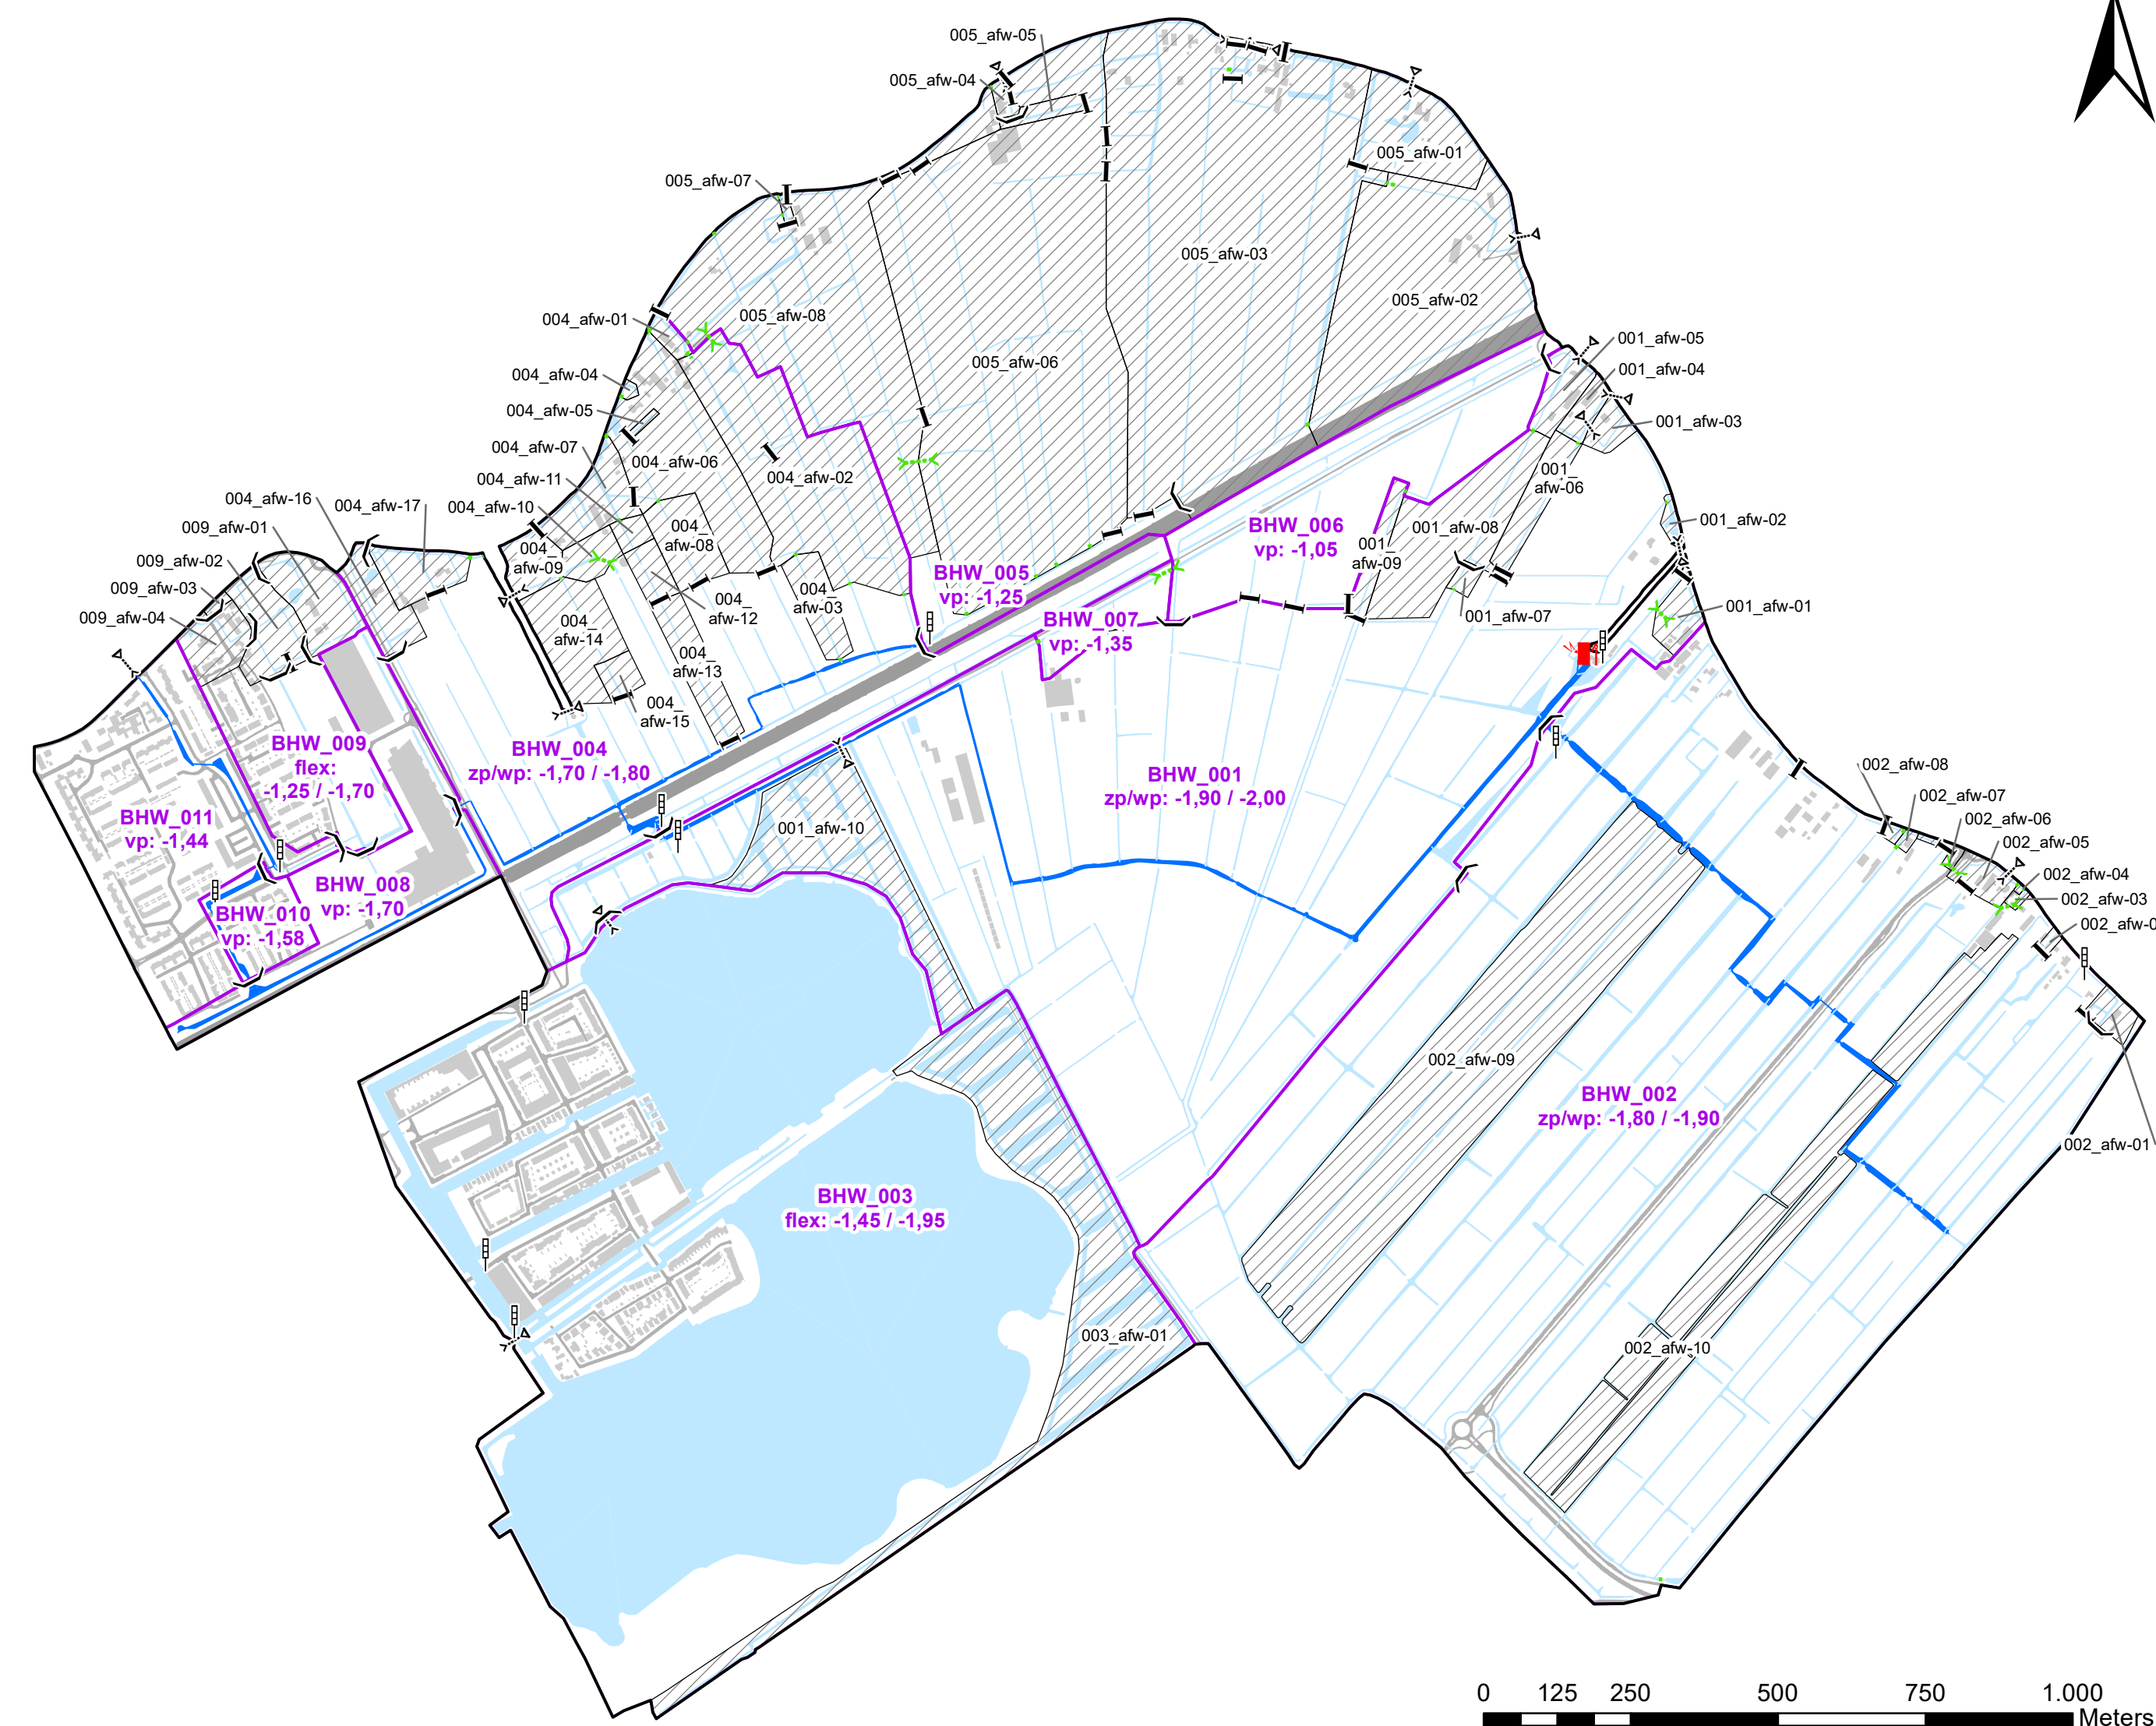

Legenda

- Grens Peilbesluit
- Peilgebied
- Peilafwijking
- Peilschaal

Watergangen

- Primair water
- Tertiair water

Kunstwerken


- Gemaal Haanwijk
- Stuw
- Vaste dam
- Inlaat
- Stuwende duiker

Achtergrond

- Bebouwing
- Wegen
- Spoorwegen

Legenda peilen

- Peilgebiedscode
- Type peil: peil in m t.o.v. NAP
- zp = zomerpeil
- wp = winterpeil
- vp = vast peil
- flex = flexibel peil

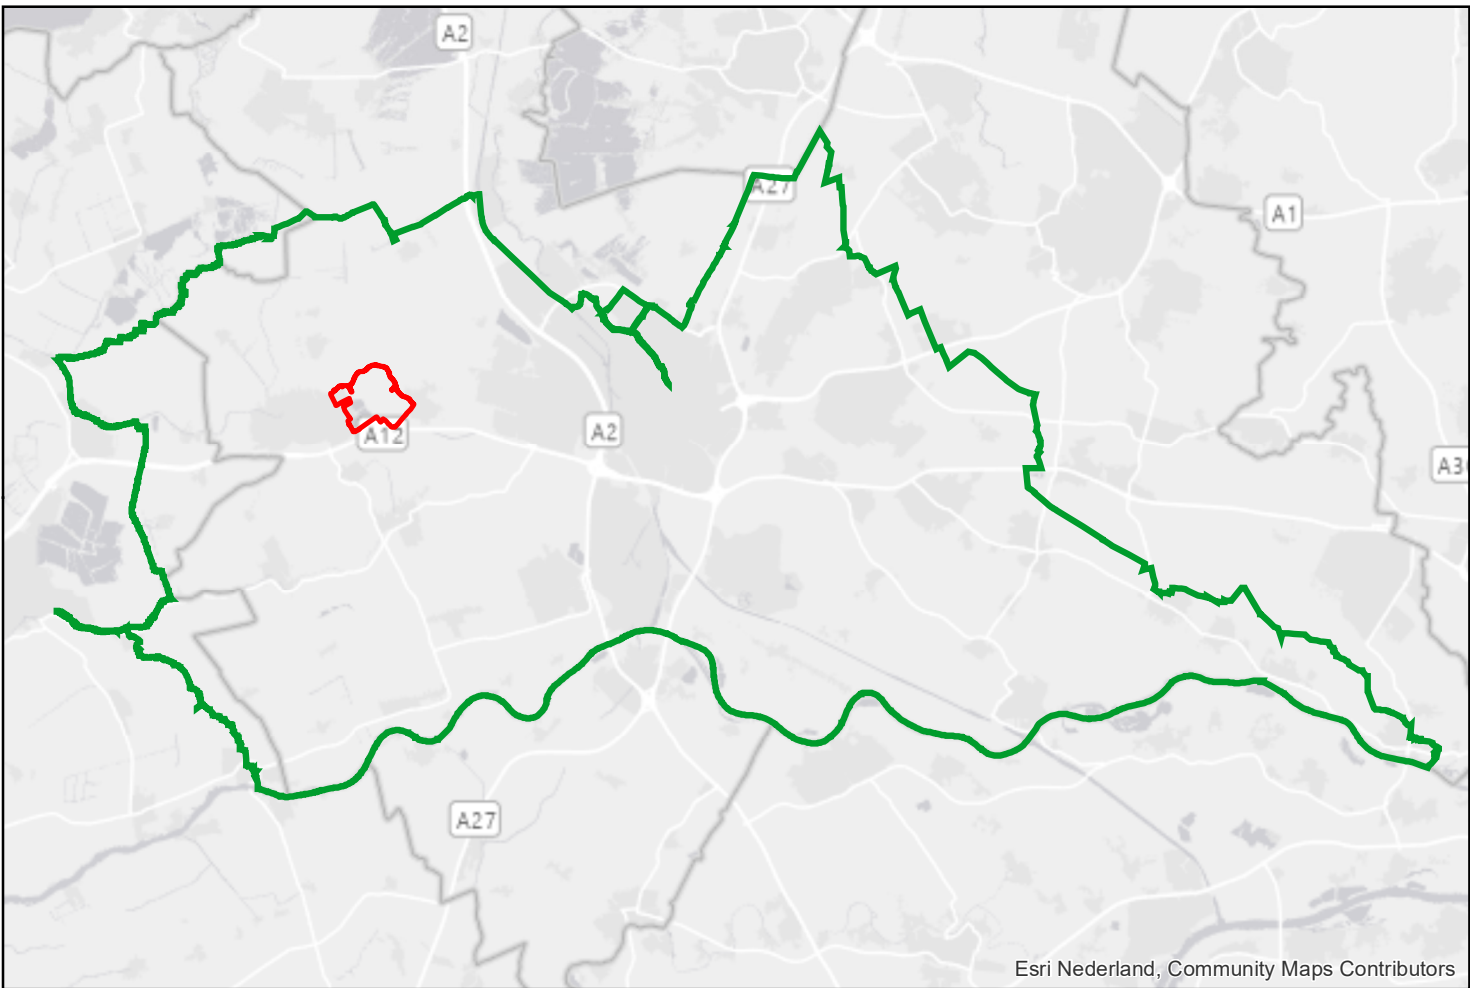

Peilbesluitkaart Breeveld en Haanwijk

Vastgesteld door het Algemeen Bestuur in de openbare vergadering

op 4 oktober 2023

Behoort bij besluit van Algemeen Bestuur
d.d. 4 oktober 2023
nr. DM 1953172

J.C.H. Haan, Voorzitter

F.H.M. Apeldoorn, Secretaris

Afdeling: OSA

Datum: 12 mei 2023

Paraaf: LvB

Omschrijving:
Peilbesluitkaart Breeveld en Haanwijk
met wijzigingen voor PB BHW_008 en BHW_009 en
actualisatie van peilgebiedsgrenzen o.b.v. beheerregister

Formaat: A2

Schaal: 1:10.000



Poldermolen 2
Postbus 550
3990 GJ Houten

Telefoon: (030) 634 57 00
Fax: (030) 634 59 98
E-mail: post@hdsr.nl